
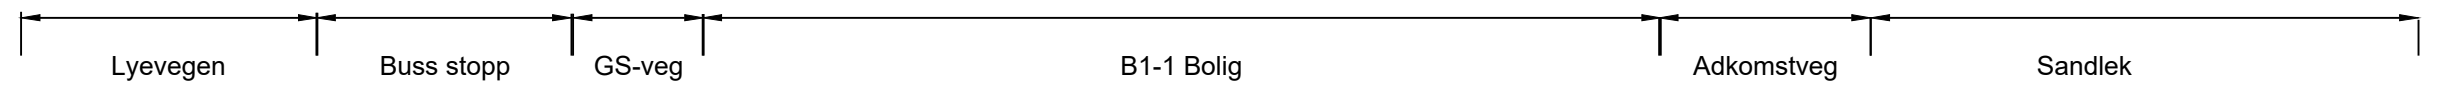


PROSJEKT:
BL2 og BLF1
Lye

OPPDRAGSGIVER:
Jæren tomteutvikling

TEGNING:
Lengdesnitt

ARKIVREF.: 603568	KOORDSYS.: UTM 32	HØYDEREF.: NN2000	PROSJEKTFASE: Områdeplan	TEGN. NR.: L S -- 001 S-01	REV.: LØPENR.
OPPDR. NR.: 603568	TEGN.: SSK	KONTR.: LJ	GODKJ.: 14.12.22	REV. DATO: 11:000	MÅLESTOKK: A3

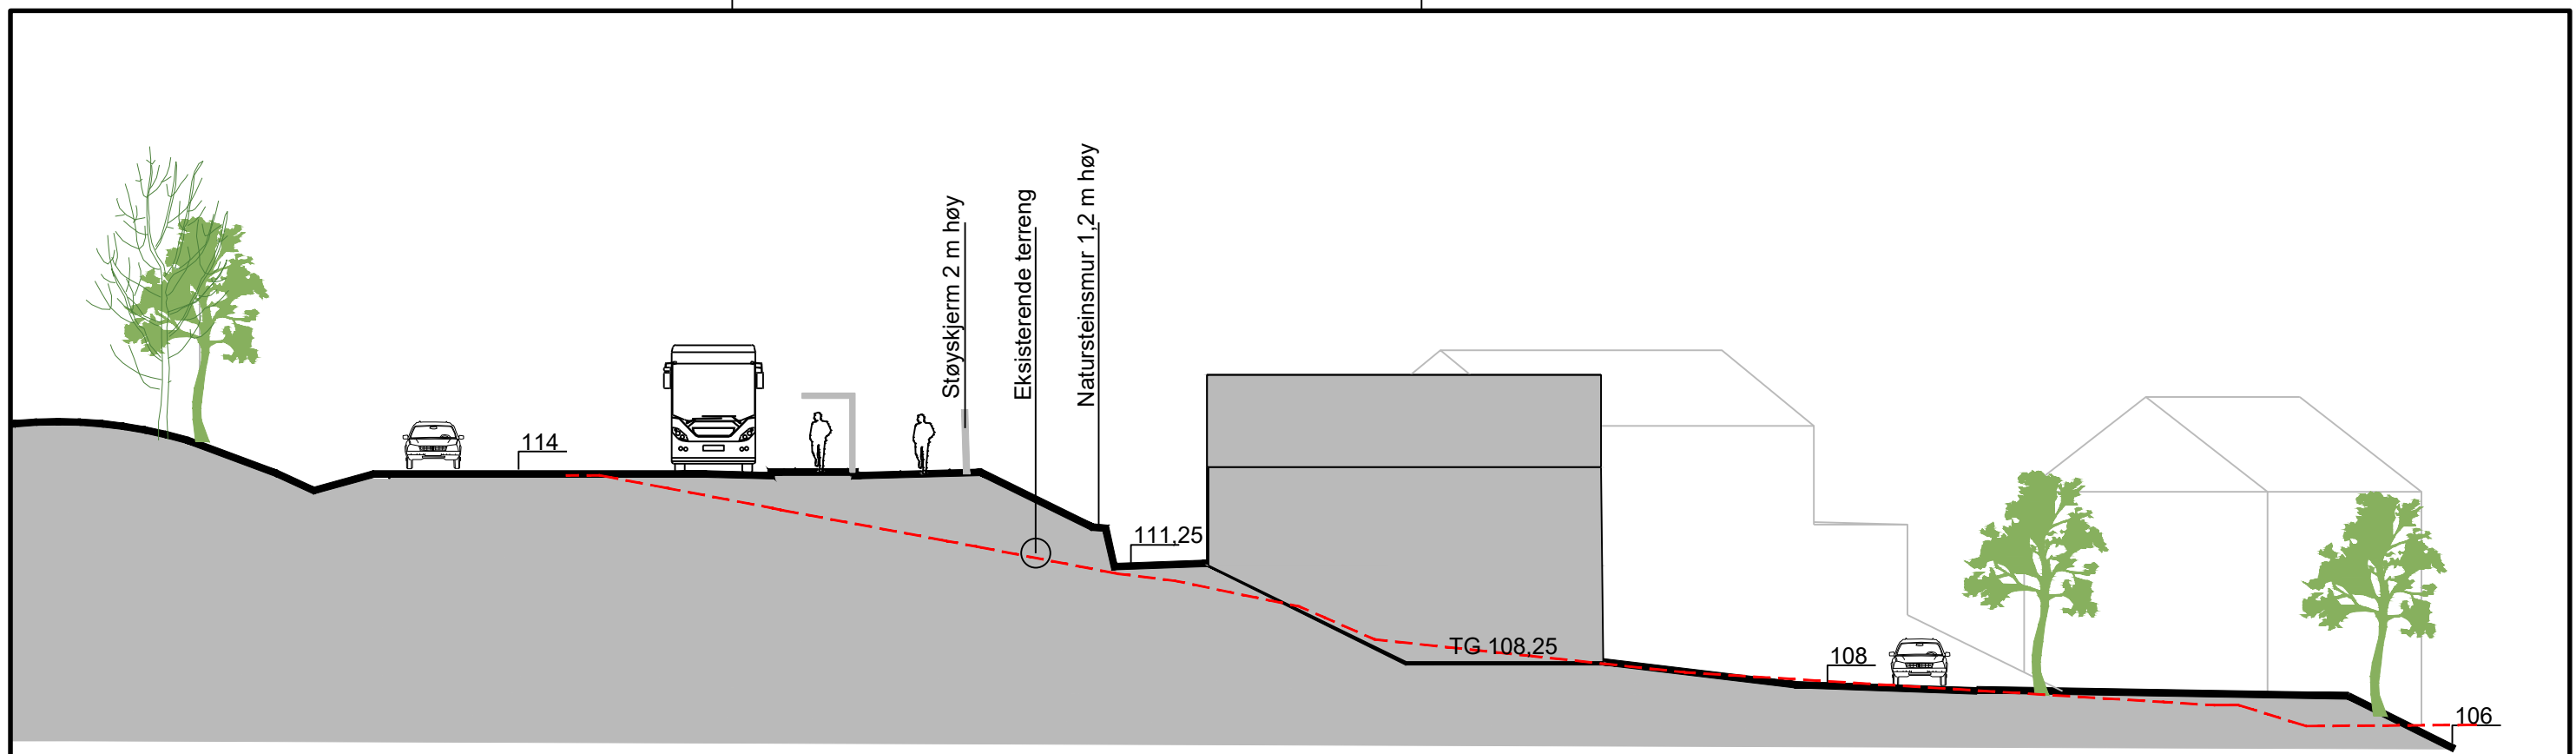

PROSJEKT:
BL2 og BLF1
Lye

OPPDRAGSGIVER:
Jæren tomteutvikling

TEGNING:
Snitt B
Lyevegen, busstopp, B1

ARKIVREF.:
OPPDR. NR.:
603568

KOORDSYS.:
UTM 32
TEGN: SSK
KONTR.: MR

HØYDEREF.:
NN2000
GODKJ.:
REV. DATO: 11.01.23

PROSJEKTFASE:
Detaljplan
MÅLESTOKK:
1:200

FORMAT:
A3

TEGN. NR.:
L S -- 002 S-01
REV.:
FAG TYPE ETG. LØPENR.

