


Vegoverbygning, dimensjonert etter trafikkgruppe E
vmod 10.000/ 11.000/ 12.000


Overbygning fylkesveg
Telefarlighetsgruppe T4

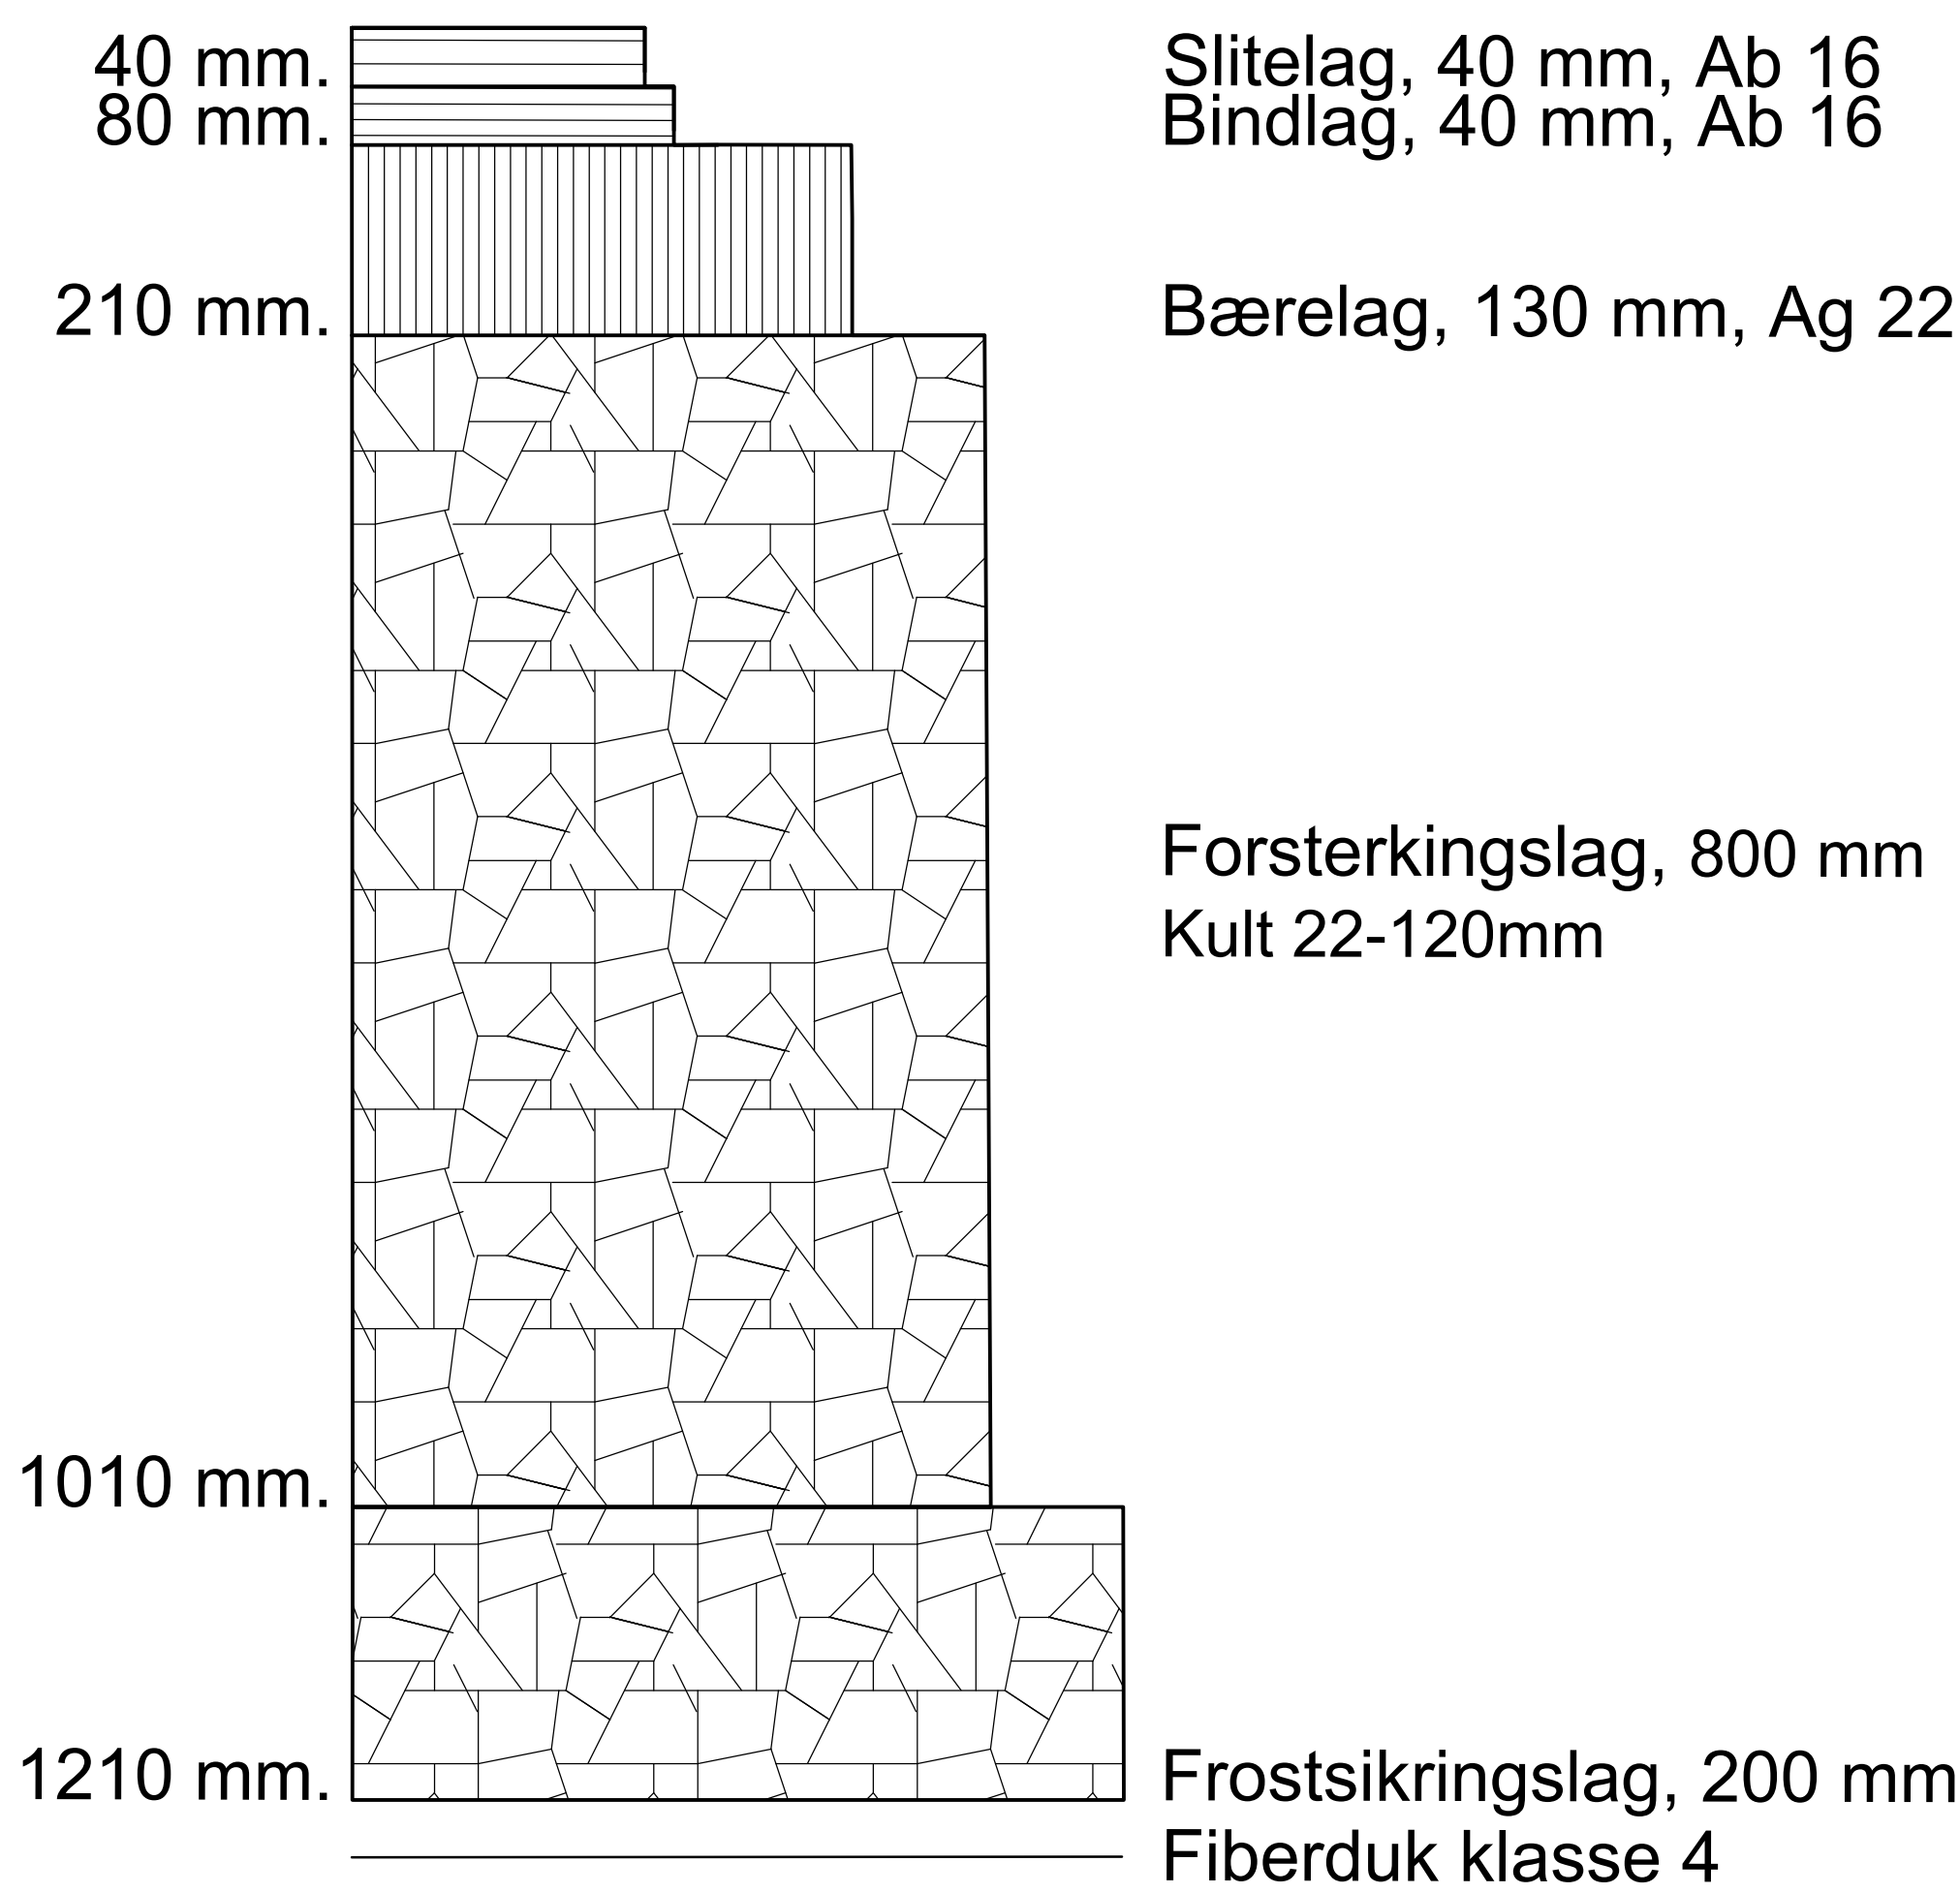


Frostsikring:
F10 = 2750
Middeltemp.: 8,2 grader

Merknad: Forkiling av forsterkningslag ihht kap. 4.6.2 i HB N200.


Overbygning fylkesveg
Telefarlighetsgruppe T2

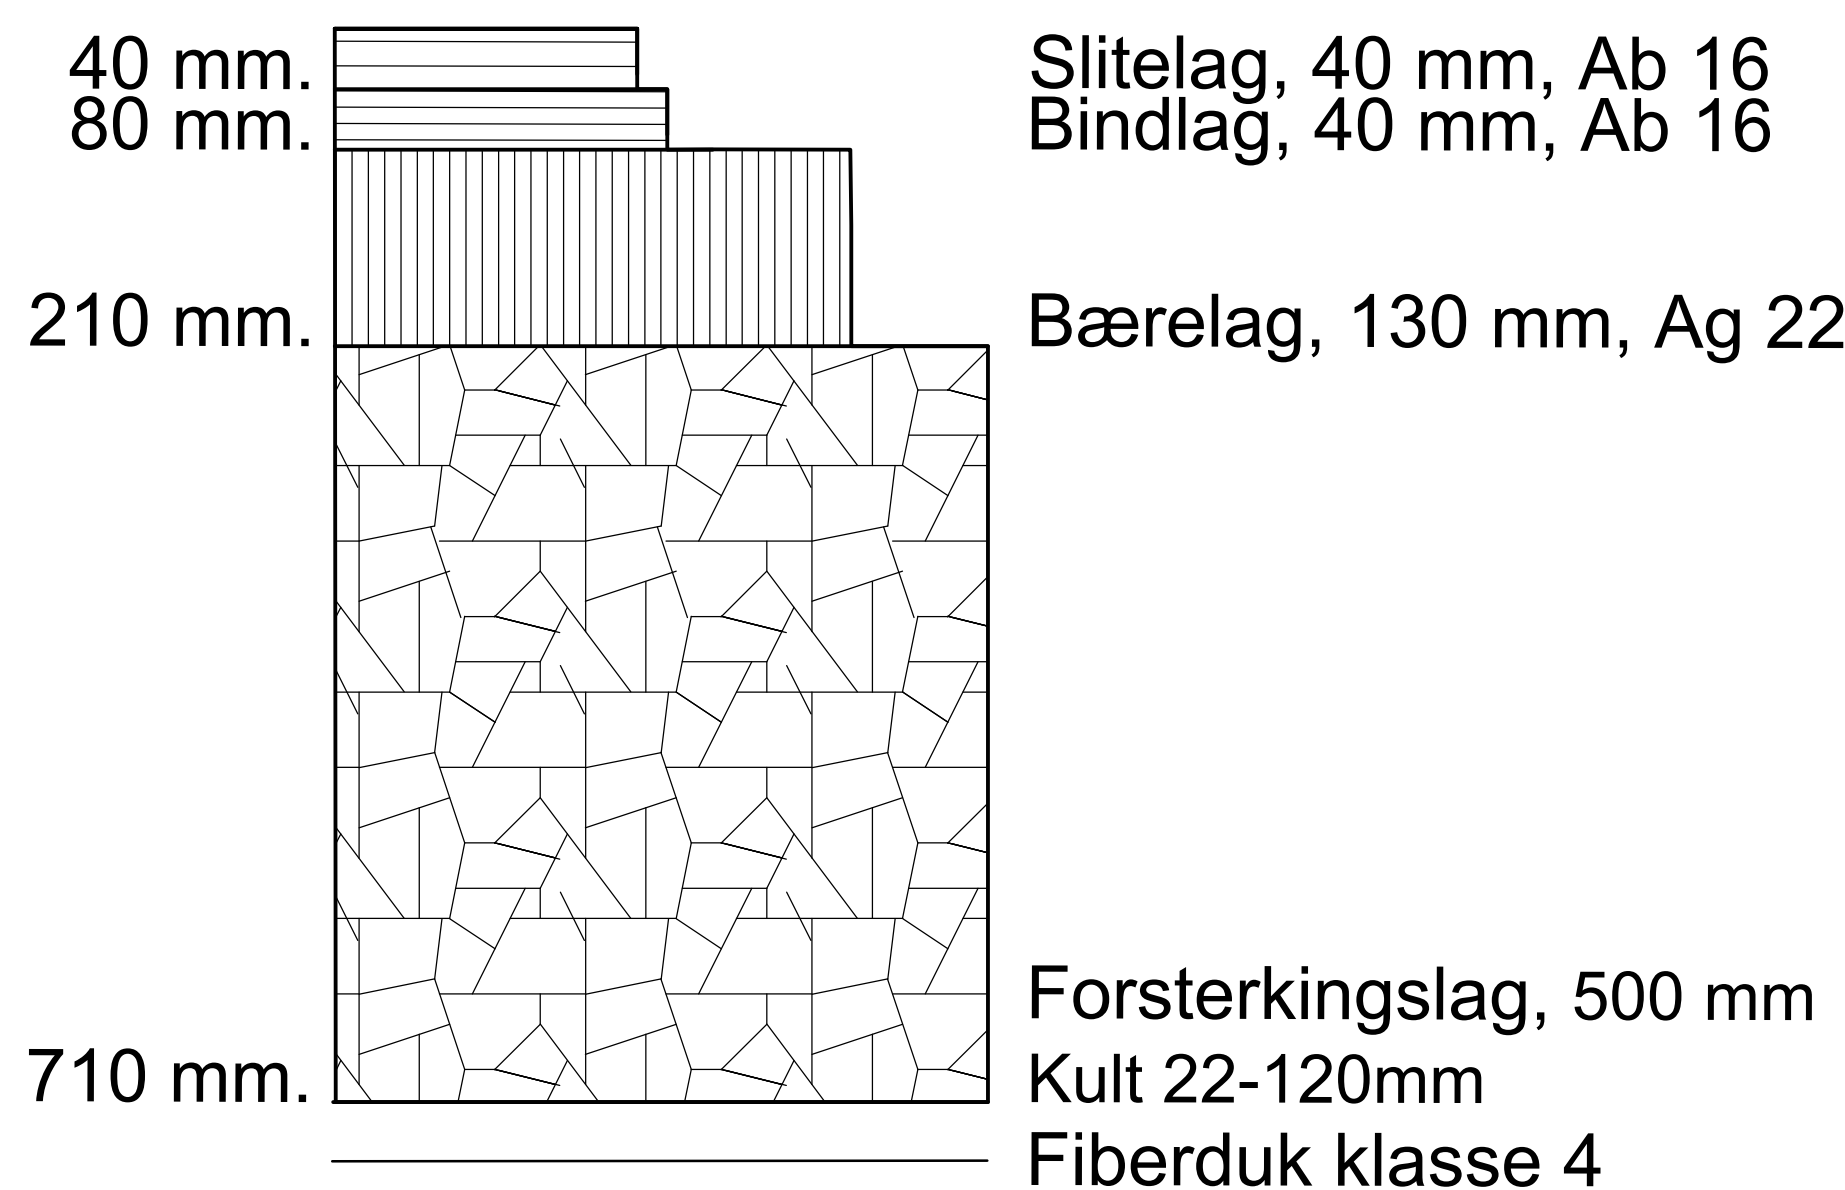


Overbygning fylkesveg
Tunnel m. finrensk av såle

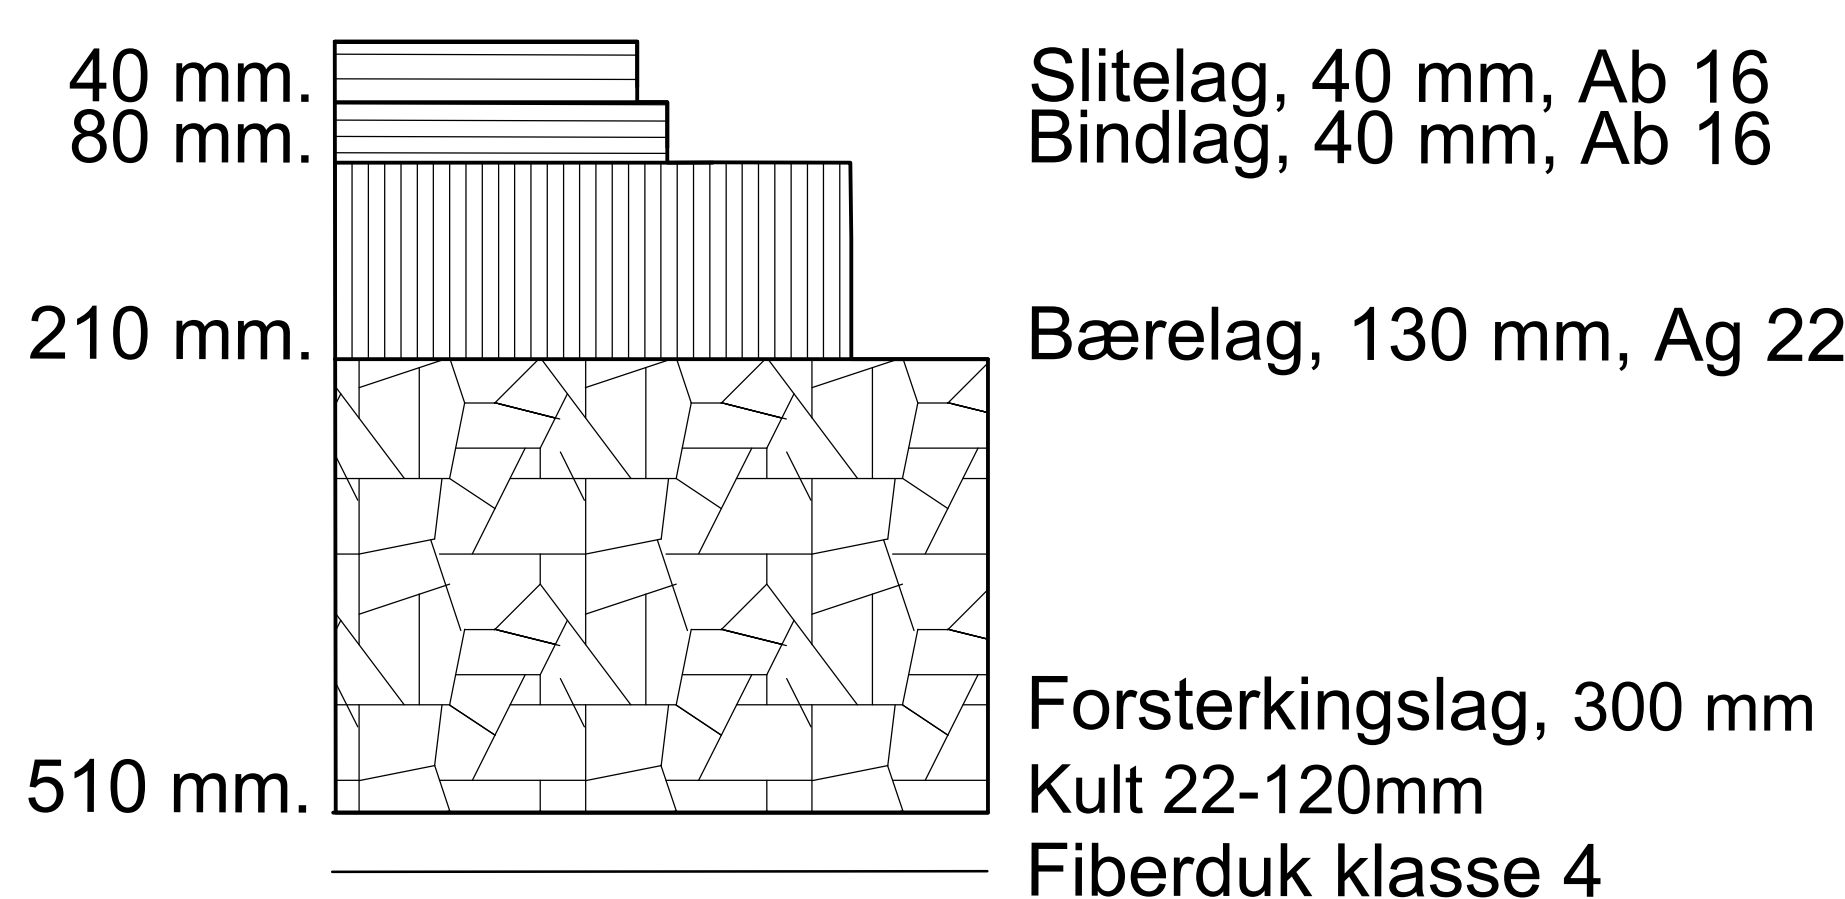

Overbygning GS-veg
Telefarlighetsgruppe T4

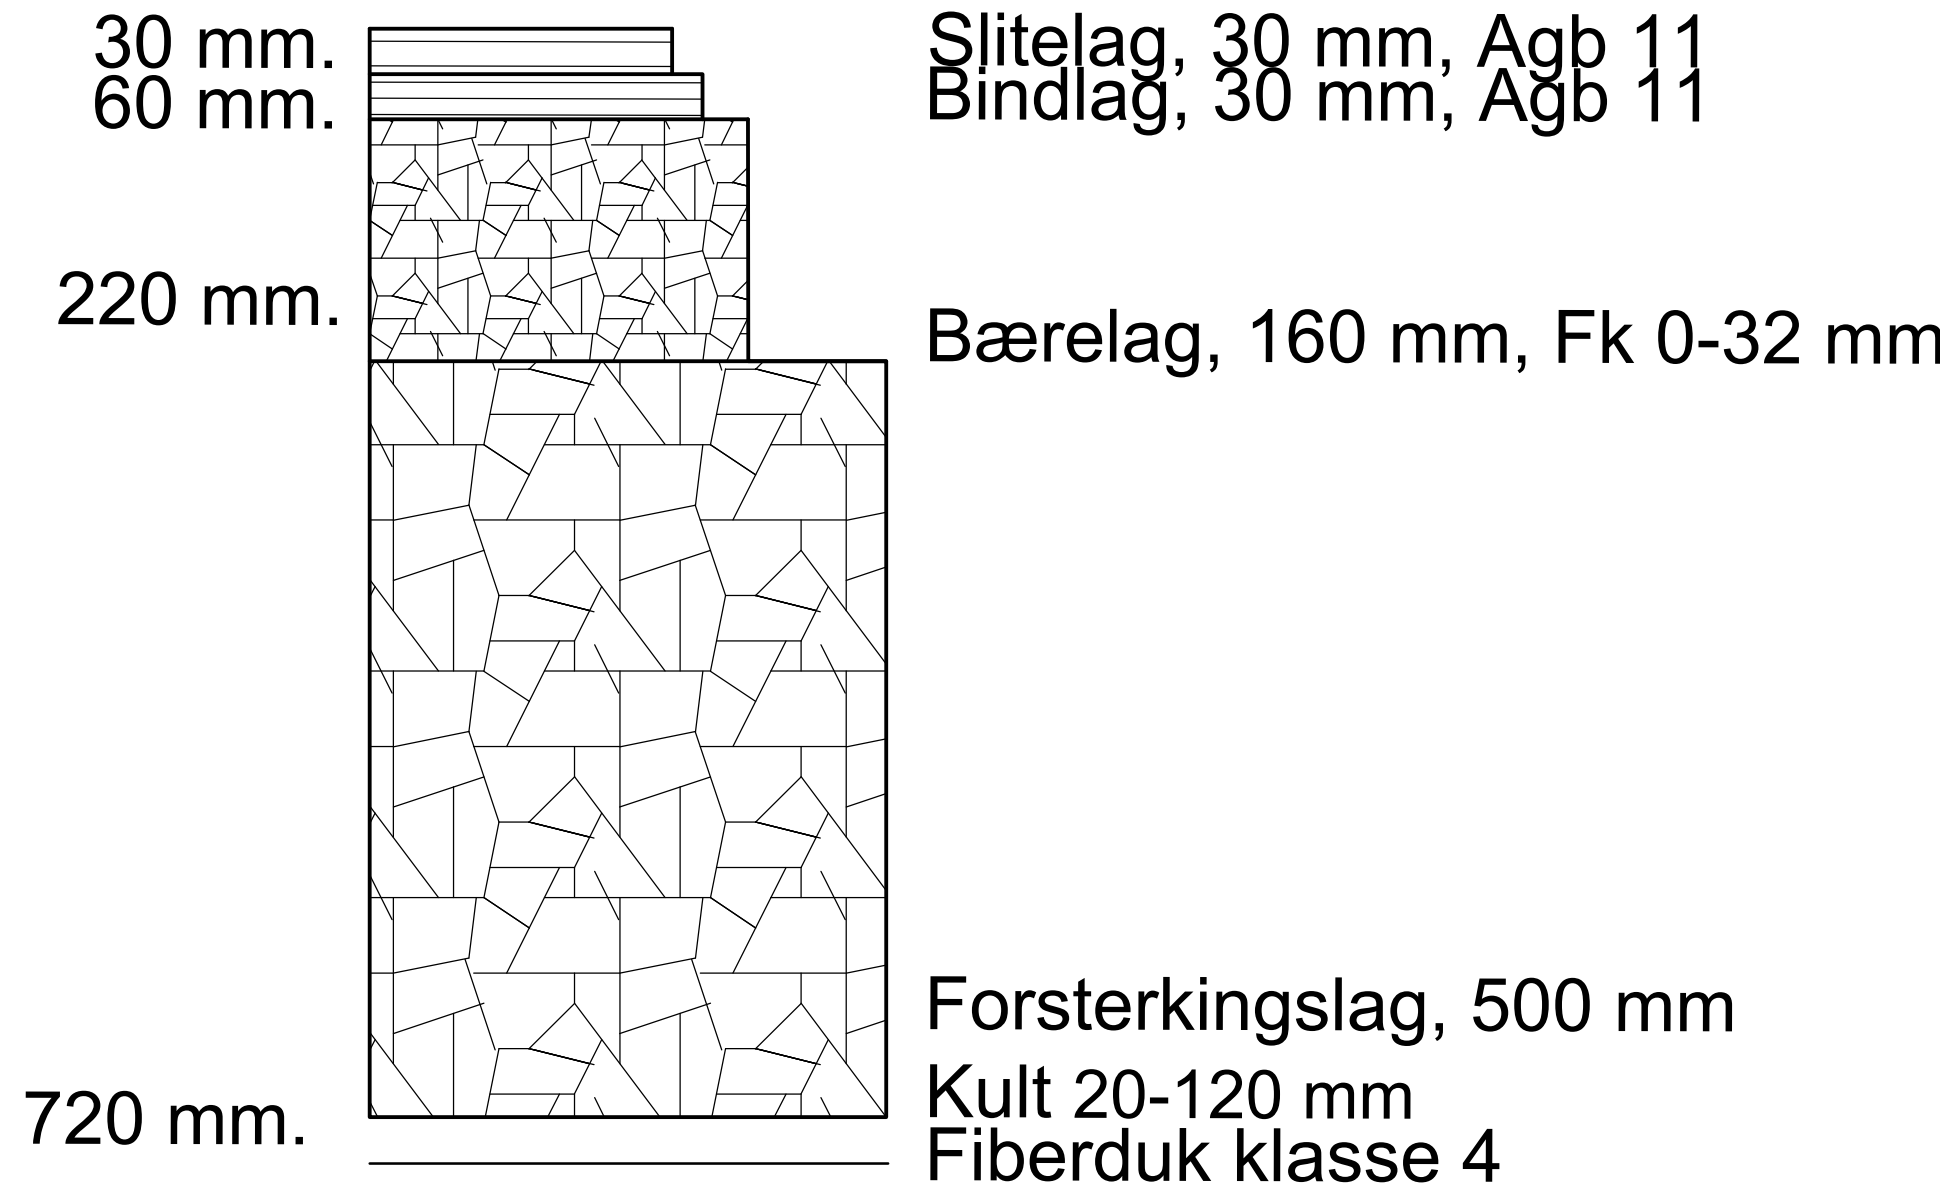

Overbygning GS-veg
Telefarlighetsgruppe T2

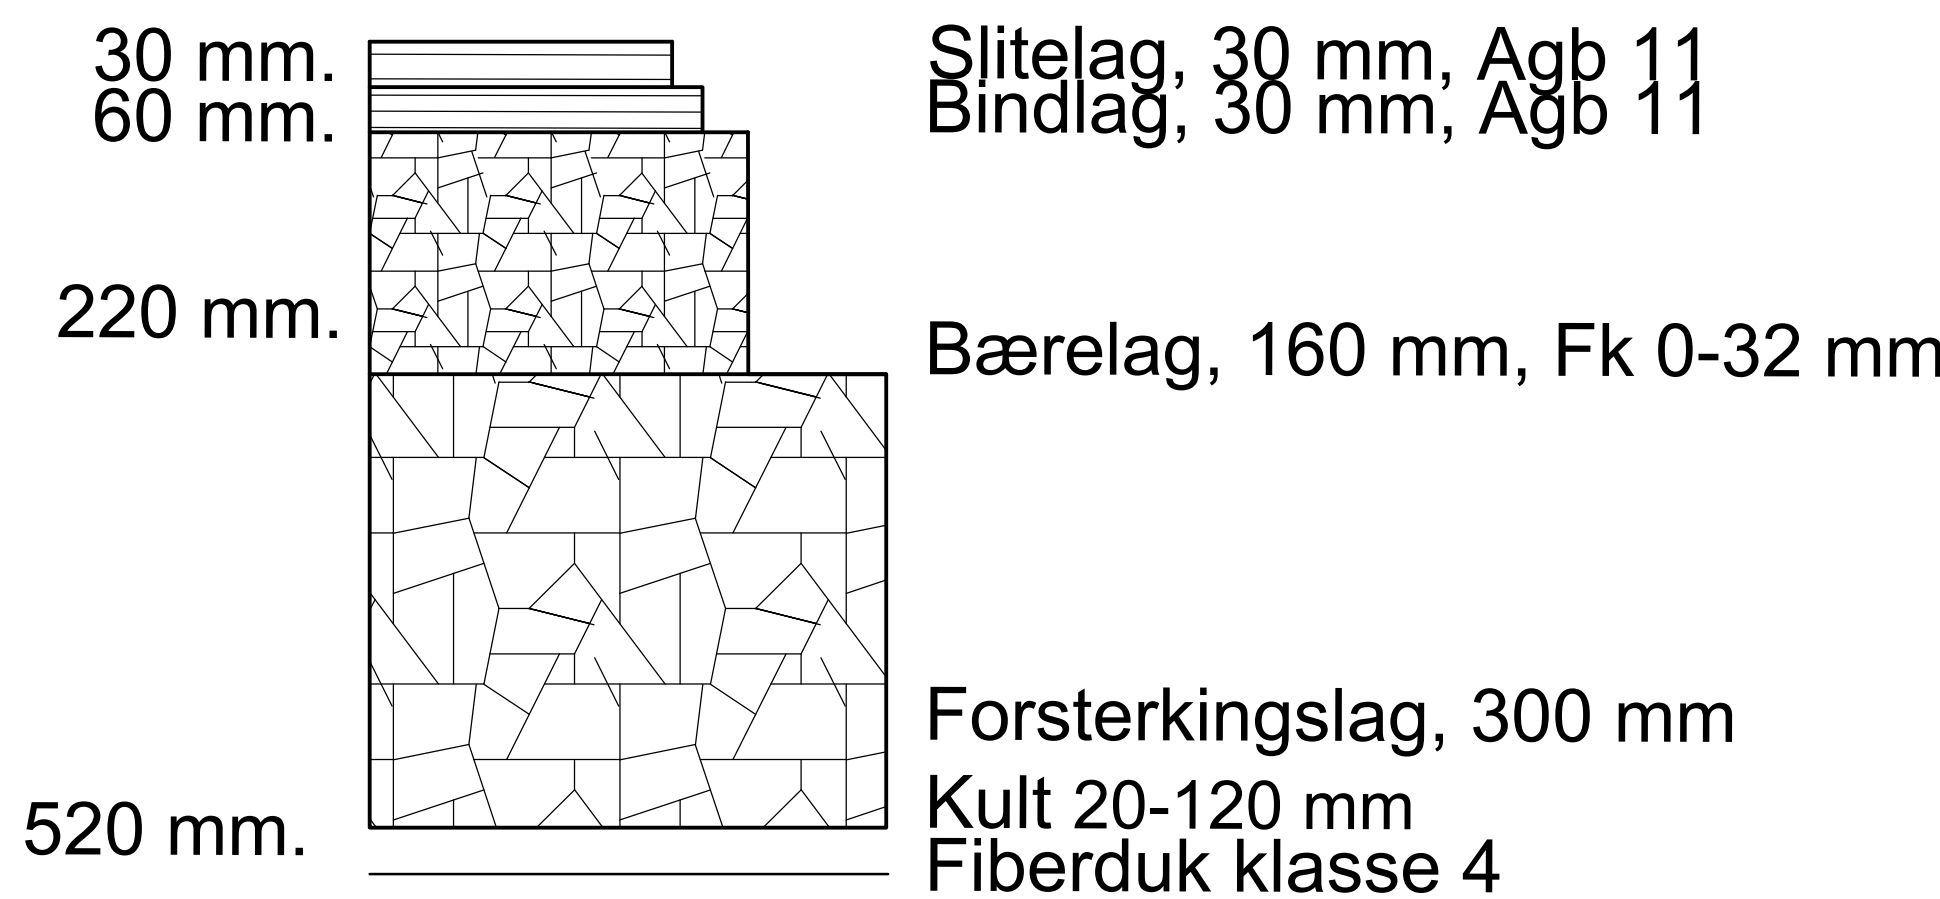

00	Teknisk plan	28.02.2025	FROR	SEER
Rev.	Revisjonen gjelder	Dato	Tegnet av	Kontrollert av
	Fv omkjøringsveg 505	Målestokk	Bestiller	Øyvind Austbø
	Normalprofiler - delstreking 1 og 2	1:50	Kunde	Teknaconsult AS
	vmod 10.000/ 11.000/ 12.000	Produsent	NIRAS Norge AS	
	Vegklasse H1/ Hø1/ Hø2	Prodtegnar		
	Overbygninger	Erstatning for		
Prosjektnavn: Fv omkjøringsveg 505		Tegningsnummer:		Rev.
Prosjektnummer: 41400452		F007		00
Time Energi		Tegningsnummer:		Rev.