




Time kommune

Detaljregulering for krysset fv 506
Kvernelandsvegen x fv 506
Algårdsvegen


Plan nr.
0530.00
Plankart 1 av 1 (V2)

TEGNFORKLARING
PBL § 12-5 REGULERINGSFORMÅL

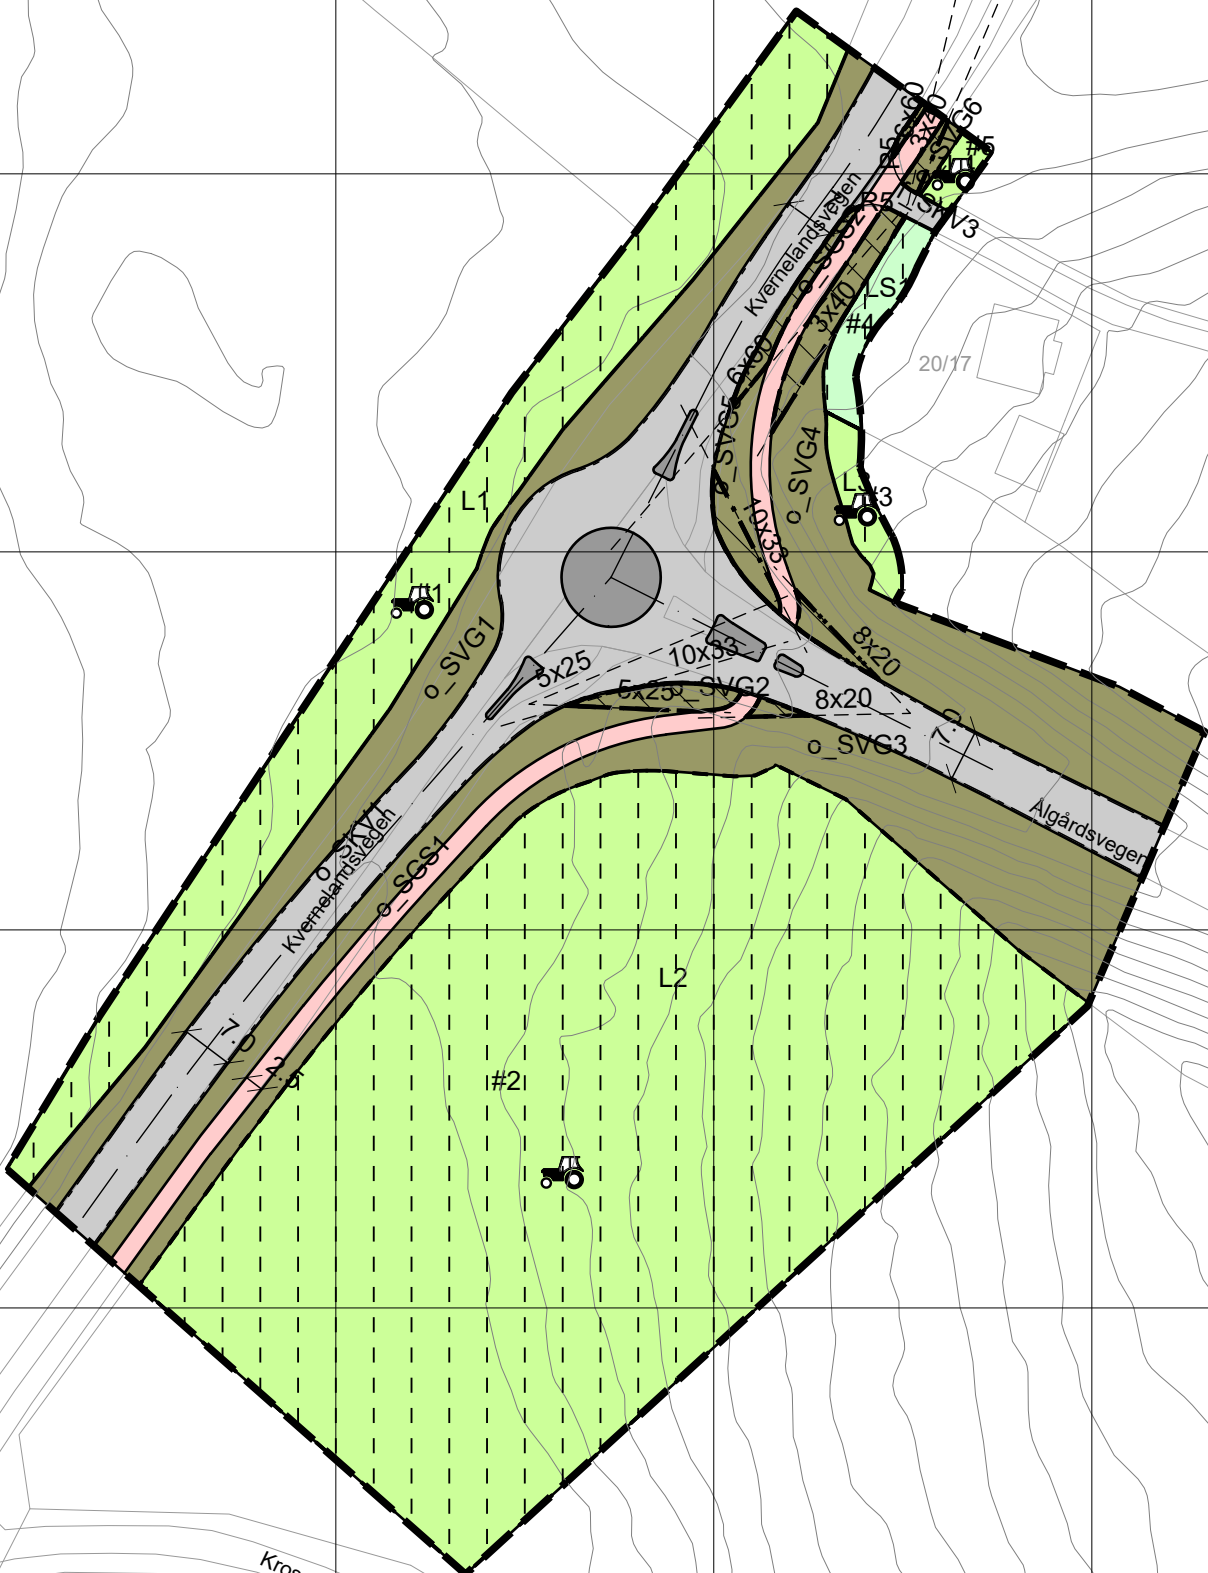

- nr. 2 – SAMFERDSEL OG TEKN. INFRA
 - nr. 5 – LANDBRUK
 - HENSYNSSONER (12-6)
 - BESTEMMELSESONRÅDE (12-7)
 - PblMidlByggAnleggOmråde
- Kjøreveg
 - Gang-/sykkelveg
 - Annen veggrunn - tekniske anlegg
 - Annen veggrunn - grøntareal
 - LNFR areal for nødvendige tiltak for næringsvirksomhet basert på gårdens ressursgrunnlag
 - LNFR areal for spredt bolig- fritids eller næringsbebyggelse, mv
 - Frisikt
 - PblMidlByggAnleggOmråde
- LINJESYMBOLER Juridiske linjer
 - PblMidlByggAnleggGrense
 - Plangrense
 - Grense for arealformål
 - Grense for sikringsoner
 - Regulert senterlinje
 - Frisiktlinje
 - Regulert kant kjørebane
 - Måle- og avstandslinje
- PUNKTSYMBOLER Juridiske punkt
 - Avkjørsel
 - Påskrift

Dato for grunnkart: 12.08.2021
Kordinatsystem: Euref 89/UTM 32
Ekvidistans: 1 meter
Høydegrunnlag: NN2000
Målestokk: 1: 1000 (A3)

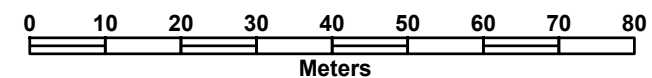

SAKSBEHANDLING ETTER PLAN OG BYGNINGSLOVEN	dato	signatur
Varsel om regulering, frist:	24.07.2020	WN
		WN
Offentlig ettersyn i tidsrommet: 19.01.2021 – 02.03.2021		WN
Utval for lokal utvikling, vedtak 2. gang:	03.03.2021	WN
Kommunestyrets vedtak:	15.06.2021	WN

Dato: 14.01.2021

Planen er utarbeidet av: SWECO

308100 308150 308200 308250 308300

6515600
6515550
6515500
6515450
6515400
6515350