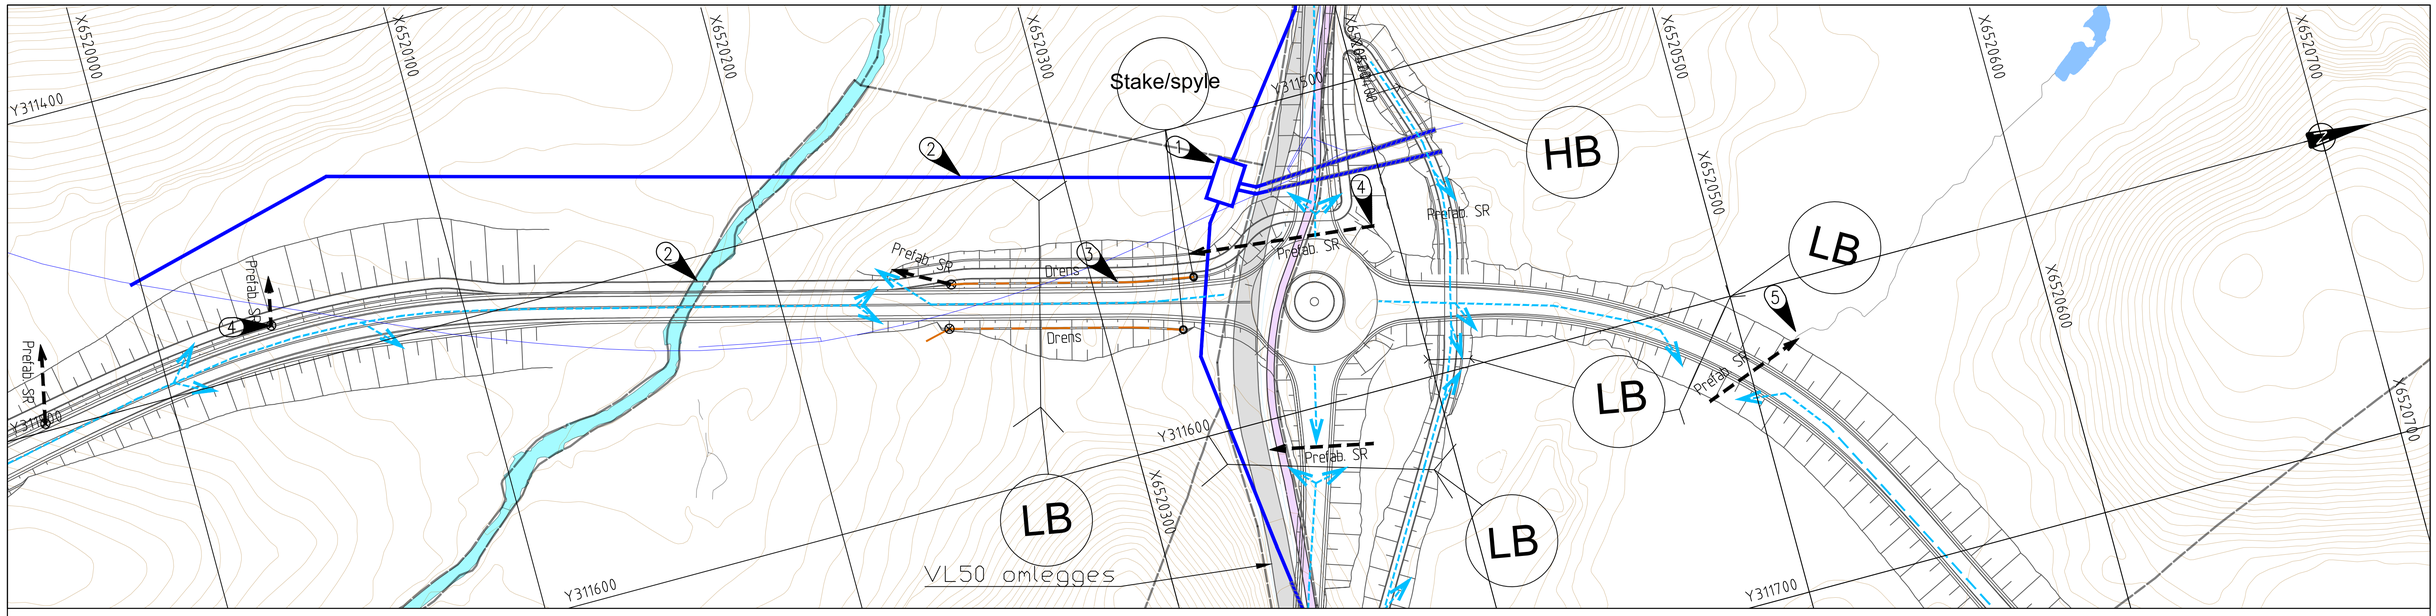


## TEGNFORKLARING

Eksisterende

- Eksisterende veg
- Eksist vannledning
- Bekk

Prosjektert andre fag

Prosjektert veg

Prosjektert VAO

- Kulvert under veg
- Vannledning
- Overvannsledning
- Vannvei med fallretning
- Drensledning
- Sandfangskum
- Overvannskum (O)
- Sanering, IVAR ledning

Merknader

1. Nytt ventilkammer etableres utenfor vegkroppen. Tilsluttede ledninger legges om og i varer under veg. Dette må detaljeres i samråd med I.V.Å.R. i neste fase.
2. VL700 legges om for å unngå 2 skrå kryssinger av veg. Hensynssone på 10+10 må ivaretas.
3. Det må etableres lukket drenering frem til prosjektert veg går på fylling.
4. Bruk av infiltrasjonssandfang kan vurderes.
5. Det etableres bru over Frøylandsbekken.

Henvisninger

| Rev. | Revisjonen gjelder | Dato | Tegnet av | Kontrollert av | Godkjent av |
|---|---|---|---|---|---|
| 00A | Andre utkast | 12.02.2025 | SBAP | TOKE | PRJE |

Fv omkjøringsveg 505
Oversiktstegning
VA, overvann og drenering
Profil 3000 - 3390

| | |
|---|---|
| Målestokk | 1:1000<br>1:200 |
| Fritekst 1 | |
| Fritekst 2 | |
| Fritekst 3 | |
| Produsent | NIRAS Norge AS |
| Prod.tegn.nr. | |
| Erstatning for | |
| Erstattet av | |

Prosjektnavn: Fv omkjøringsveg 505
Prosjektnummer: 414400452

Tegningsnummer: GH005 Rev.: 00A

Time Energi

Tegningsnummer: Rev.: