

UTNYTTELSE
TOMTEAREAL 1481.3M2

SKULEGATA 25A gnr 3 gnr 750

TOMT 517.3m2

BYA
Bolig 99.8m2
Tilbygg 40.2m2
Garasje 46.8m2

BRA-bolig
2.etg 72.9m2
1.etg 127.7m2
U.etg 120.7m2

%BYA bolig 27.1%

-

SKULEGATA 25B gnr 3 bnr 751

TOMT 453.5m2

BYA
Bolig 123.4m2
Carport 35.2m2

BRA-bolig
2.etg 66.1m2
1.etg 102.7m2
U.etg 61m2

%BYA bolig 27.2%

-

SKULEGATA 25C gnr 3 bnr 92

TOMT 509.5m2

BYA
Bolig 108m2
Garasje 30.6m2


BRA-bolig
2.etg 98.6m2
1.etg 77m2

%BYA bolig 21.2%


GJELDENE KOMMUNEPLAN



GJELDENE REGULERINGSPLAN

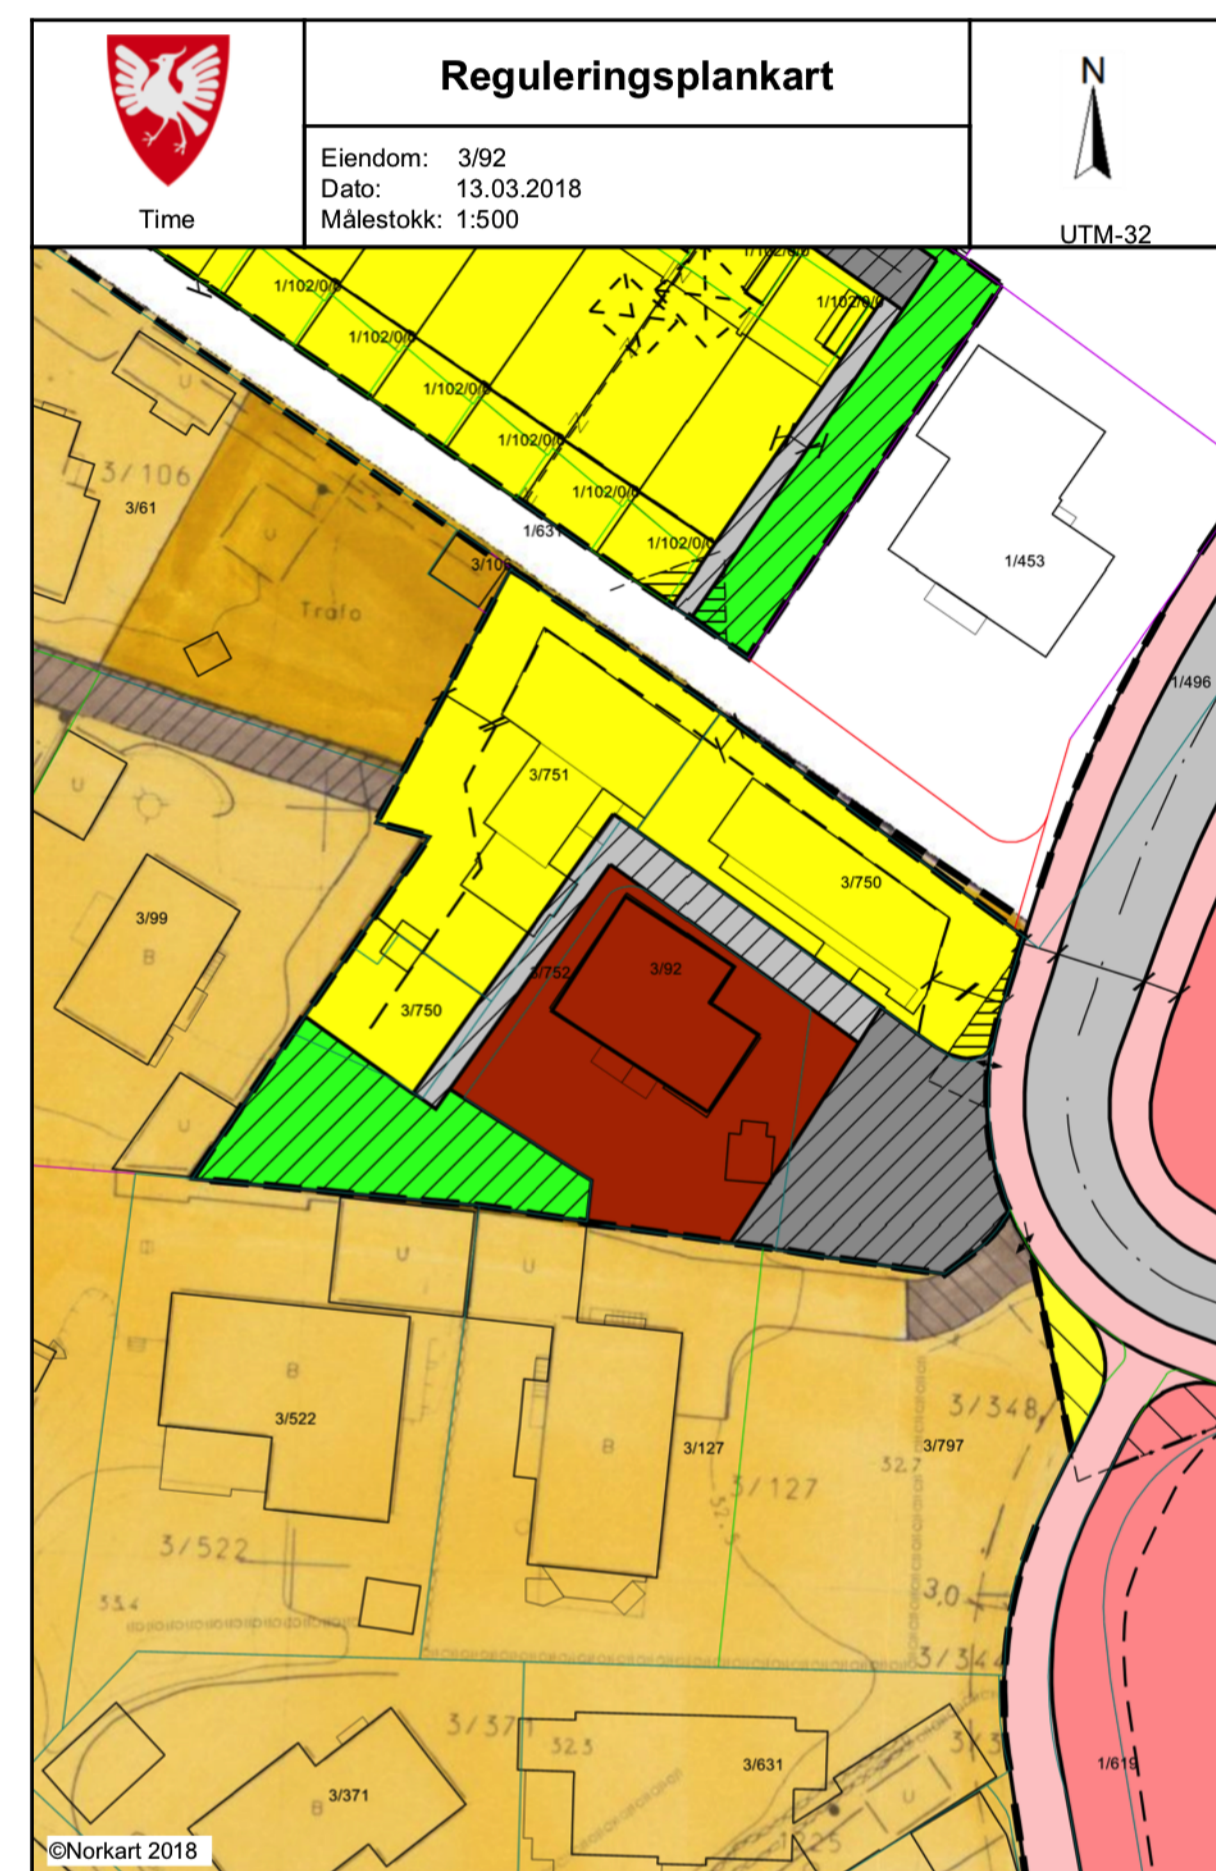

NY SITUASJONSPLAN

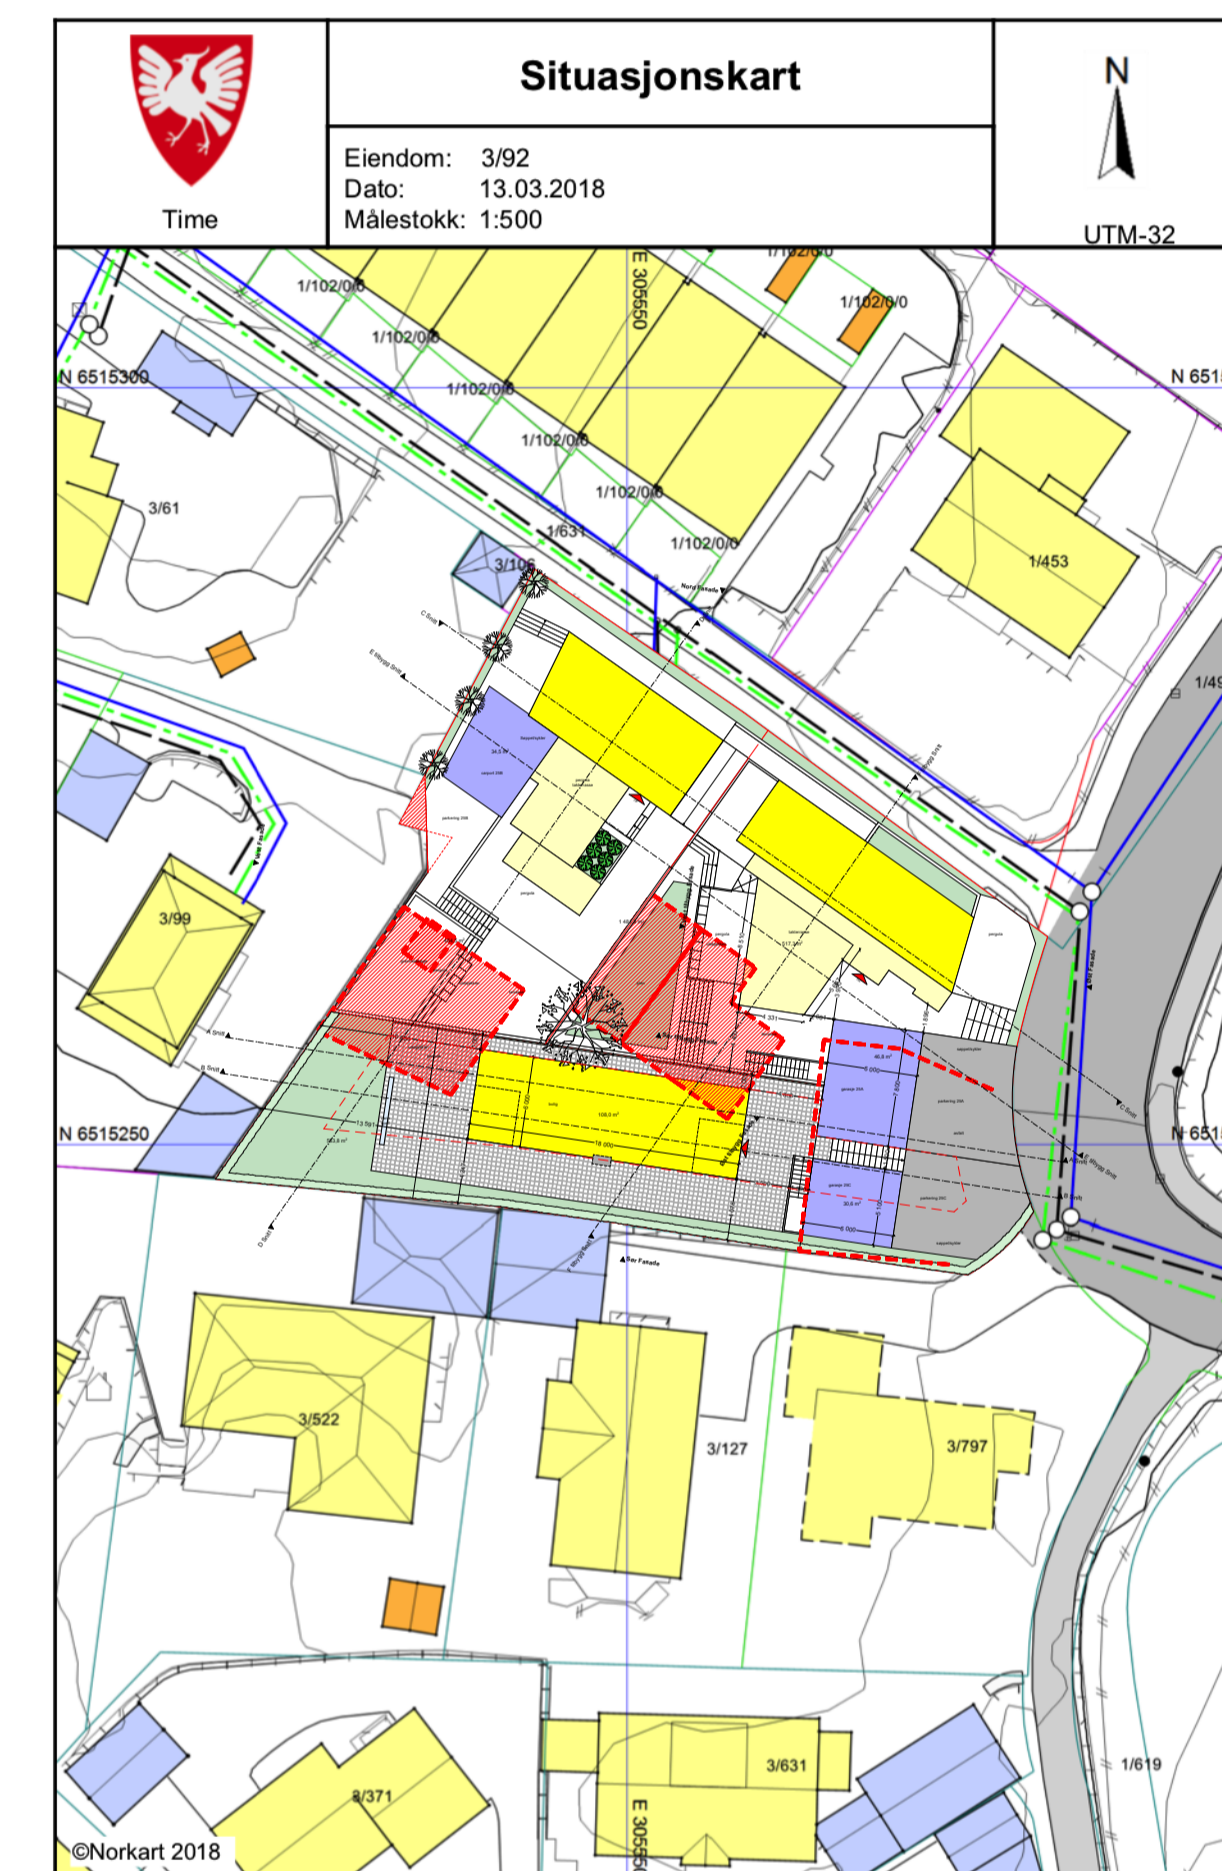

Rev	Nr	Beskrivelse	Dato	Sign	Kont

UTNYTTELSE

TOMTEAREAL 1481.3M2

SKULEGATA 25A gnr 3 gnr 750

TOMT 517.3m2

BYA

Bolig 99.8m2

Tilbygg 40.2m2

Garasje 46.8m2

BRA-bolig

2.etg 72.9m2

1.etg 127.7m2

U.etg 120.7m2

%BYA bolig 27.1%

-

SKULEGATA 25B gnr 3 bnr 751

TOMT 453.5m2

BYA

Bolig 123.4m2

Carport 35.2m2

BRA-bolig

2.etg 66.1m2

1.etg 102.7m2

U.etg 61m2

%BYA bolig 27.2%

-

SKULEGATA 25C gnr 3 bnr 92

TOMT 509.5m2

BYA

Bolig 108m2

Garasje 30.6m2

BRA-bolig

2.etg 98.6m2

1.etg 77m2

%BYA bolig 21.2%



PROSJEKT
VILLA SKULEGATA 25A, 25B og 25C
GNR 3 BNR 92
TIME KOMMUNE

TILTAKSHAVER
HUGO DAATLAND
SKULEGATA 25A
BRYNE

ARKITEKT
ARKITEKT JONE VISTNES
KVERNEVIK RING 178
4048 HAFRSFJORD



FASE
FORPROSJEKT
OMBYGGING 25A og 25B

TEGNING
A20-1 - Takplan

MÅLSTOKK
1:100
FORMAT
A1

DATO
28.01.2019

Rev	Nr	Beskrivelse	Dato	Sign	Kont

UTNYTTELSE
 TOMTEAREAL 1481.3M2
 SKULEGATA 25A gnr 3 gnr 750
 TOMT 517.3m2
 BYA
 Bolig 99.8m2
 Tilbygg 40.2m2
 Garasje 46.8m2
 BRA-bolig
 2.etg 72.9m2
 1.etg 127.7m2
 U.etg 120.7m2
 %BYA bolig 27.1%

SKULEGATA 25B gnr 3 bnr 751
 TOMT 453.5m2
 BYA
 Bolig 123.4m2
 Carport 35.2m2
 BRA-bolig
 2.etg 66.1m2
 1.etg 102.7m2
 U.etg 61m2
 %BYA bolig 27.2%

SKULEGATA 25C gnr 3 bnr 92
 TOMT 509.5m2
 BYA
 Bolig 108m2
 Garasje 30.6m2
 BRA-bolig
 2.etg 98.6m2
 1.etg 77m2
 %BYA bolig 21.2%



PROSJEKT VILLA SKULEGATA 25A, 25B og 25C GNR 3 BNR 92 TIME KOMMUNE	TILTAKSHAVER HUGO DAATLAND SKULEGATA 25A BRYNE	ARKITEKT ARKITEKT JONE VISTNES KVERNEVIK RING 178 4048 HAFRSFJORD	FASE FORPROSJEKT OMBYGGING 25A og 25B	TEGNING A20-2 - 2. Etasje	MÅLESTOKK 1:100 FORMAT A1	DATO 28.01.2019	<table border="1"> <tr> <th>Rev</th> <th>Nr</th> <th>Beskrivelse</th> <th>Dato</th> <th>Sign</th> <th>Kont</th> </tr> <tr> <td> </td> <td> </td> <td> </td> <td> </td> <td> </td> <td> </td> </tr> </table>	Rev	Nr	Beskrivelse	Dato	Sign	Kont						
Rev	Nr	Beskrivelse	Dato	Sign	Kont														

UTNYTTELSE

TOMTEAREAL 1481.3M2

SKULEGATA 25A gnr 3 gnr 750

TOMT 517.3m2

BYA
 Bolig 99.8m2
 Tilbygg 40.2m2
 Garasje 46.8m2

BRA-bolig
 2.etg 72.9m2
 1.etg 127.7m2
 U.etg 120.7m2

%BYA bolig 27.1%

SKULEGATA 25B gnr 3 bnr 751

TOMT 453.5m2

BYA
 Bolig 123.4m2
 Carport 35.2m2

BRA-bolig
 2.etg 66.1m2
 1.etg 102.7m2
 U.etg 61m2

%BYA bolig 27.2%

SKULEGATA 25C gnr 3 bnr 92

TOMT 509.5m2

BYA
 Bolig 108m2
 Garasje 30.6m2

BRA-bolig
 2.etg 98.6m2
 1.etg 77m2

%BYA bolig 21.2%



Rev	Nr	Beskrivelse	Dato	Sign	Konstr

UTNYTTELSE

TOMTEAREAL 1481.3M2

SKULEGATA 25A gnr 3 gnr 750

TOMT 517.3m2

BYA

Bolig 99.8m2

Tilbygg 40.2m2

Garasje 46.8m2

BRA-bolig

2.etg 72.9m2

1.etg 127.7m2

U.etg 120.7m2

%BYA bolig 27.1%

-

SKULEGATA 25B gnr 3 bnr 751

TOMT 453.5m2

BYA

Bolig 123.4m2

Carport 35.2m2

BRA-bolig

2.etg 66.1m2

1.etg 102.7m2

U.etg 61m2

%BYA bolig 27.2%

-

SKULEGATA 25C gnr 3 bnr 92

TOMT 509.5m2

BYA

Bolig 108m2


Garasje 30.6m2

BRA-bolig


2.etg 98.6m2

1.etg 77m2

%BYA bolig 21.2%

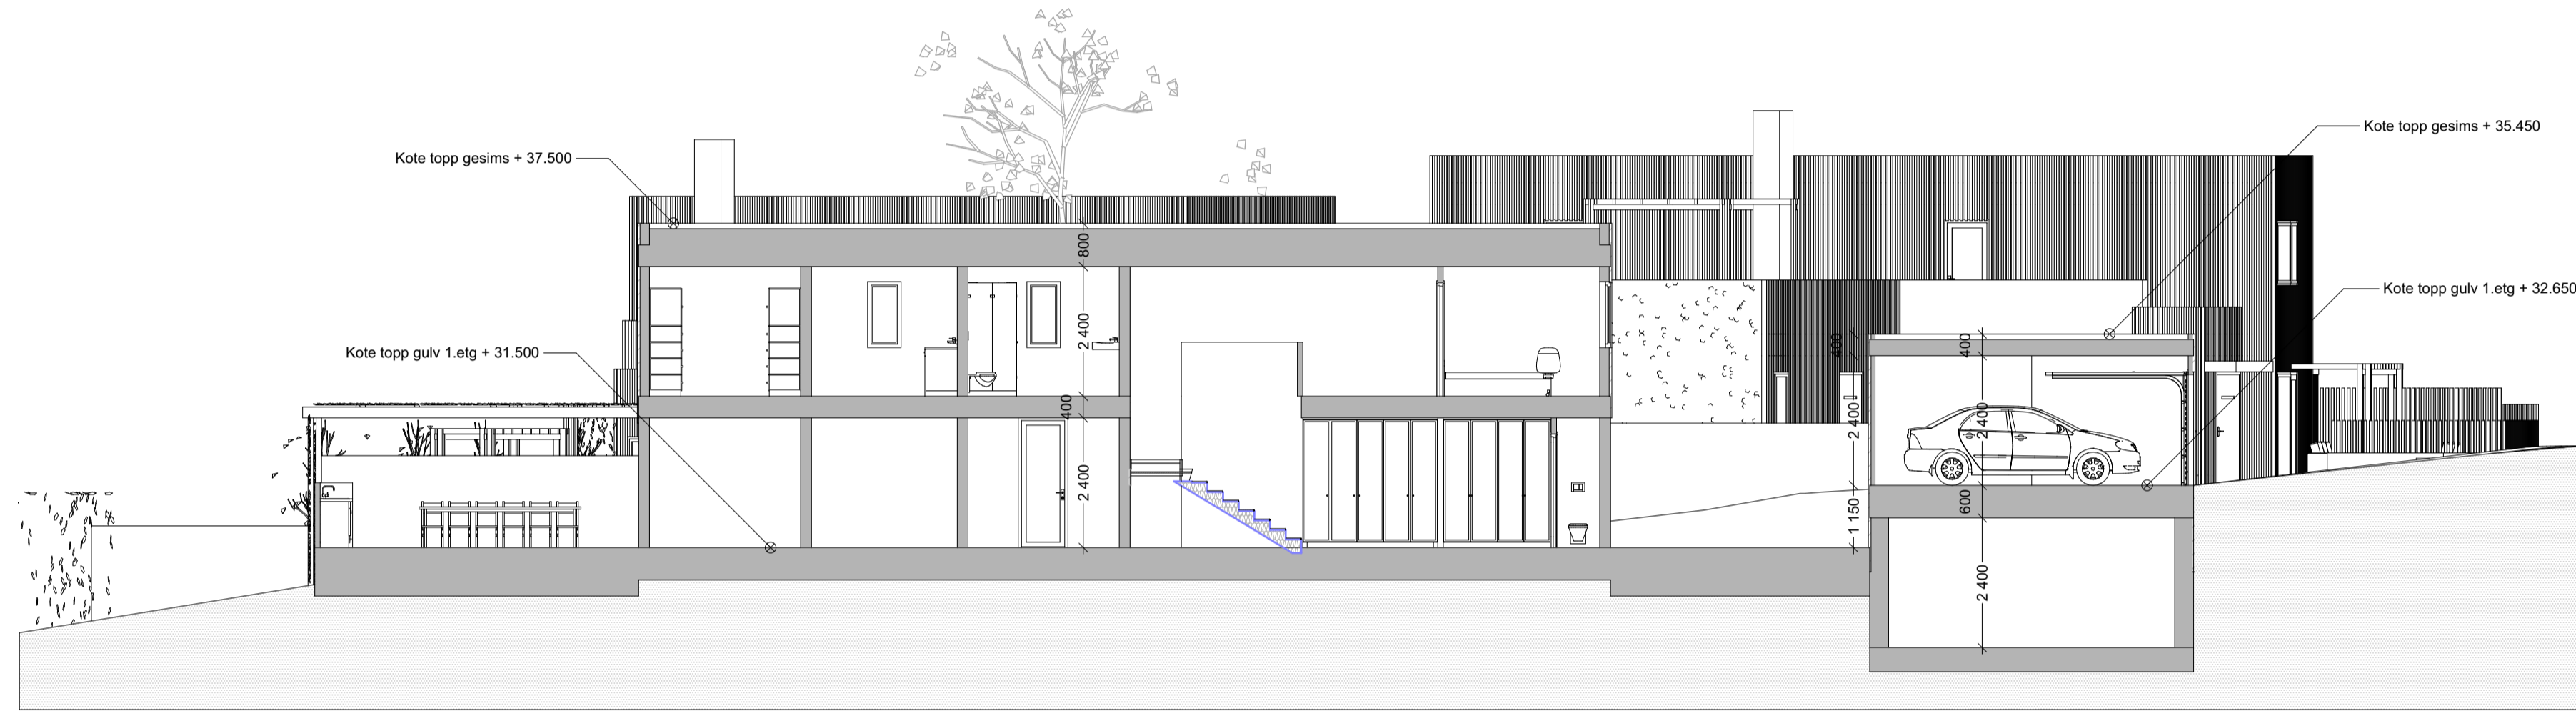

A	Snitt
1:100	

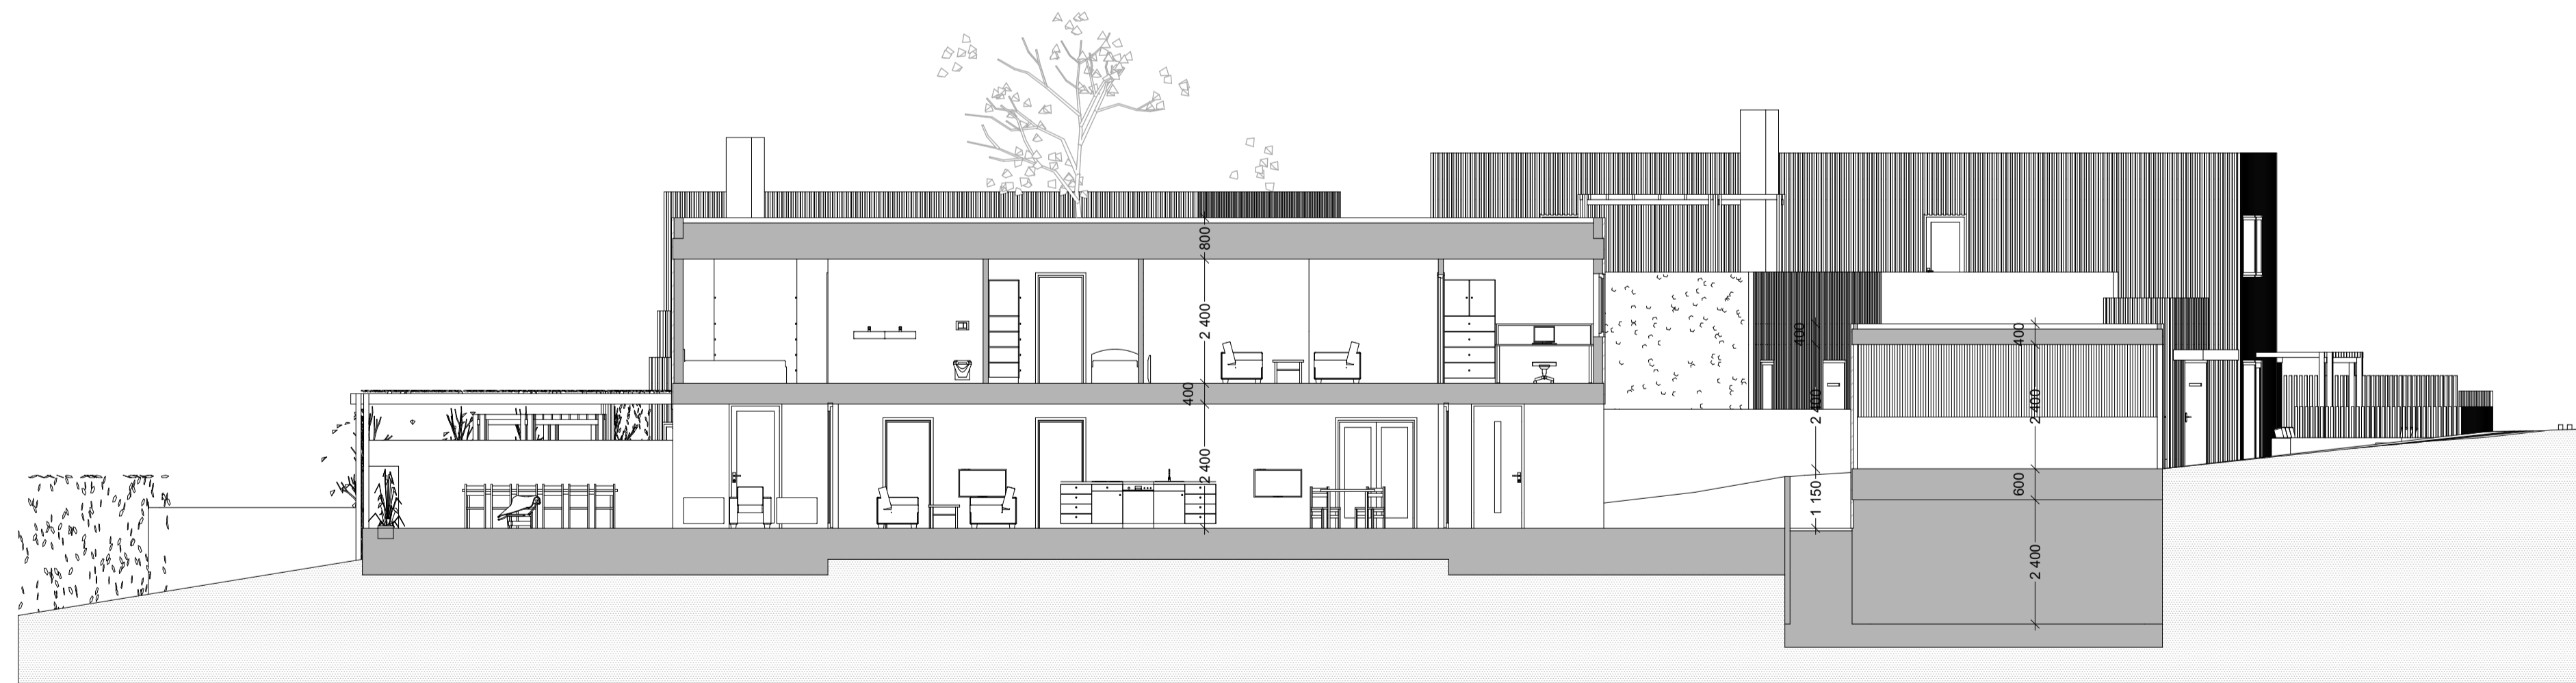

B	Snitt
1:100	



Rev	Nr	Beskrivelse	Dato	Sign	Kont

UTNYTTELSE

TOMTEAREAL 1481.3M2

SKULEGATA 25A gnr 3 gnr 750

TOMT 517.3m2

BYA

Bolig 99.8m2
Tilbygg 40.2m2
Garasje 46.8m2

BRA-bolig

2.etg 72.9m2
1.etg 127.7m2
U.etg 120.7m2

%BYA bolig 27.1%

-

SKULEGATA 25B gnr 3 bnr 751

TOMT 453.5m2

BYA

Bolig 123.4m2
Carport 35.2m2

BRA-bolig

2.etg 66.1m2
1.etg 102.7m2
U.etg 61m2

%BYA bolig 27.2%

-

SKULEGATA 25C gnr 3 bnr 92

TOMT 509.5m2

BYA

Bolig 108m2
Garasje 30.6m2


BRA-bolig

2.etg 98.6m2
1.etg 77m2

%BYA bolig 21.2%



C	Snitt
1:100	

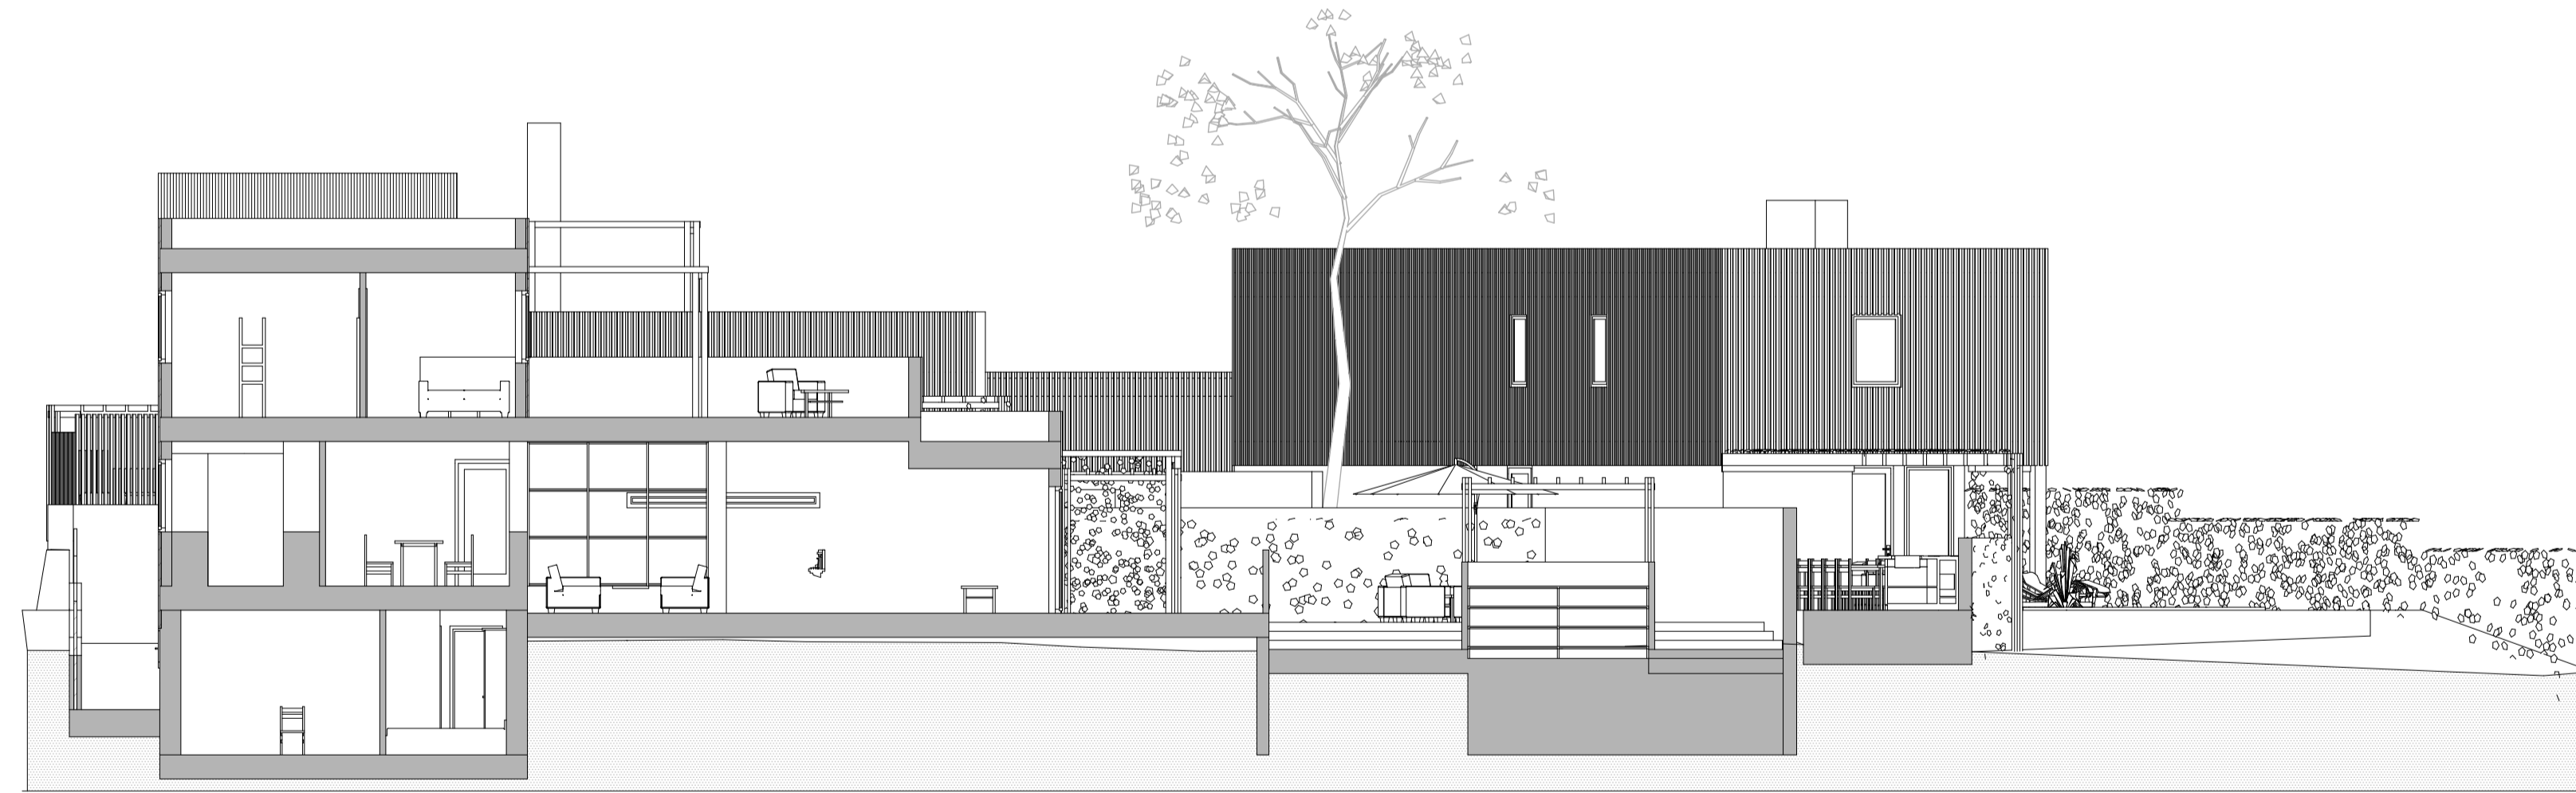

D	Snitt
1:100	



Rev	Nr	Beskrivelse	Dato	Sign	Konstr

UTNYTTELSE

TOMTEAREAL 1481.3M2

SKULEGATA 25A gnr 3 gnr 750

TOMT 517.3m2

BYA

Bolig 99.8m2
Tilbygg 40.2m2
Garasje 46.8m2

BRA-bolig

2.etg 72.9m2
1.etg 127.7m2
U.etg 120.7m2

%BYA bolig 27.1%

-

SKULEGATA 25B gnr 3 bnr 751

TOMT 453.5m2

BYA

Bolig 123.4m2
Carport 35.2m2

BRA-bolig

2.etg 66.1m2
1.etg 102.7m2
U.etg 61m2

%BYA bolig 27.2%

-

SKULEGATA 25C gnr 3 bnr 92

TOMT 509.5m2


BYA

Bolig 108m2
Garasje 30.6m2


BRA-bolig

2.etg 98.6m2
1.etg 77m2

%BYA bolig 21.2%

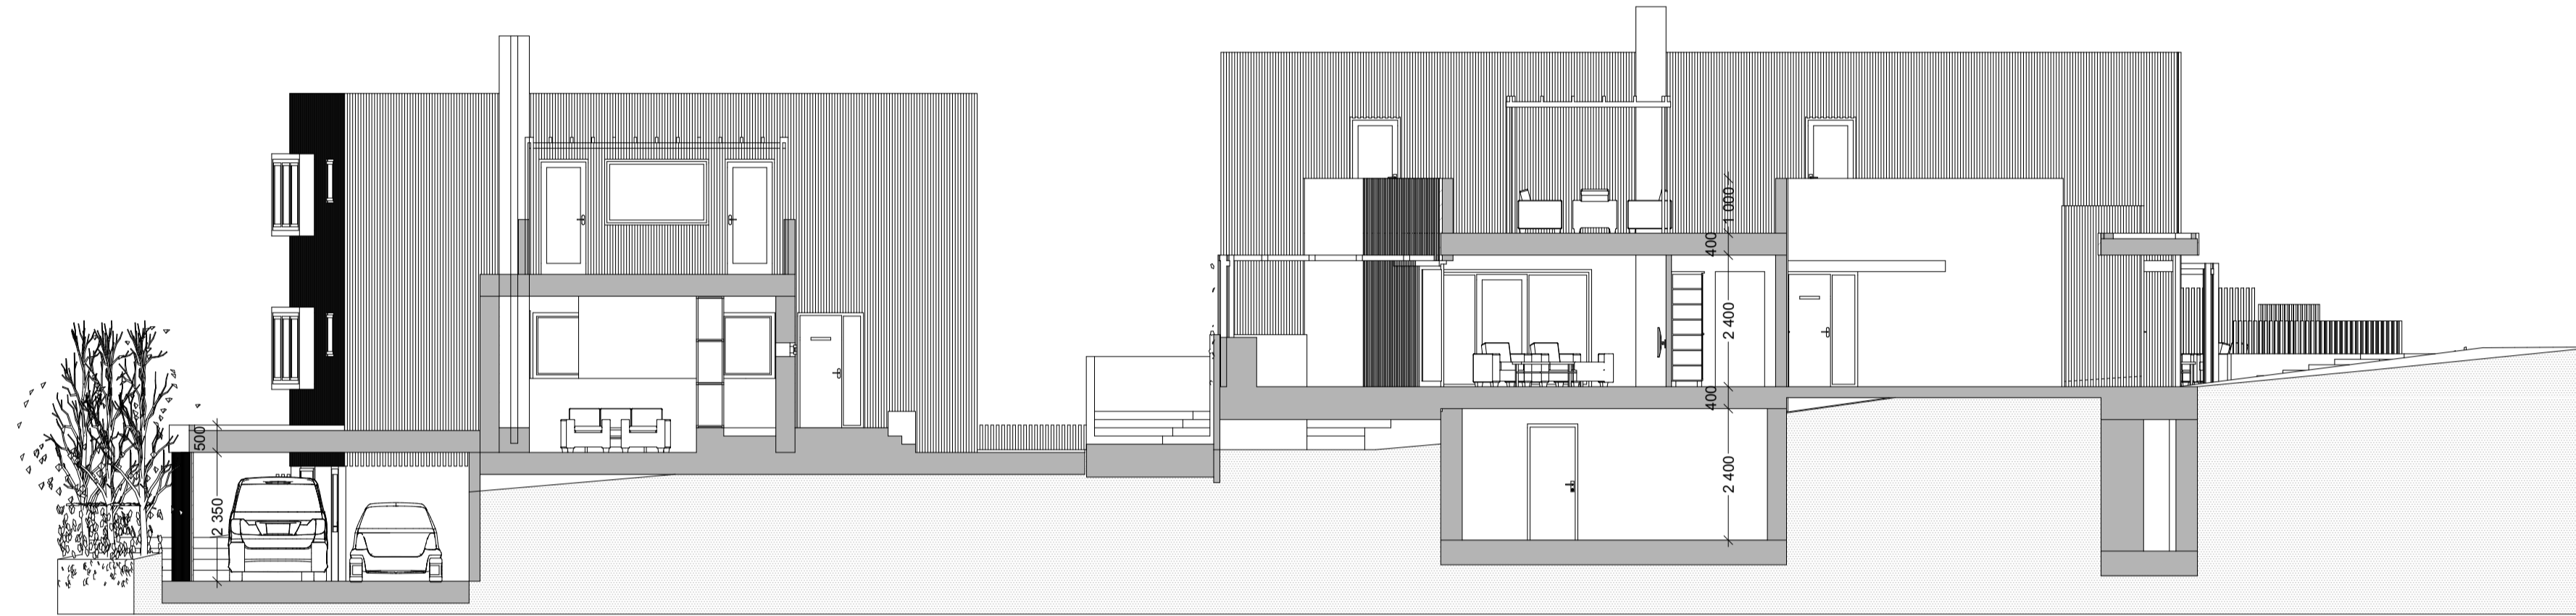

E	Snitt
1:100	

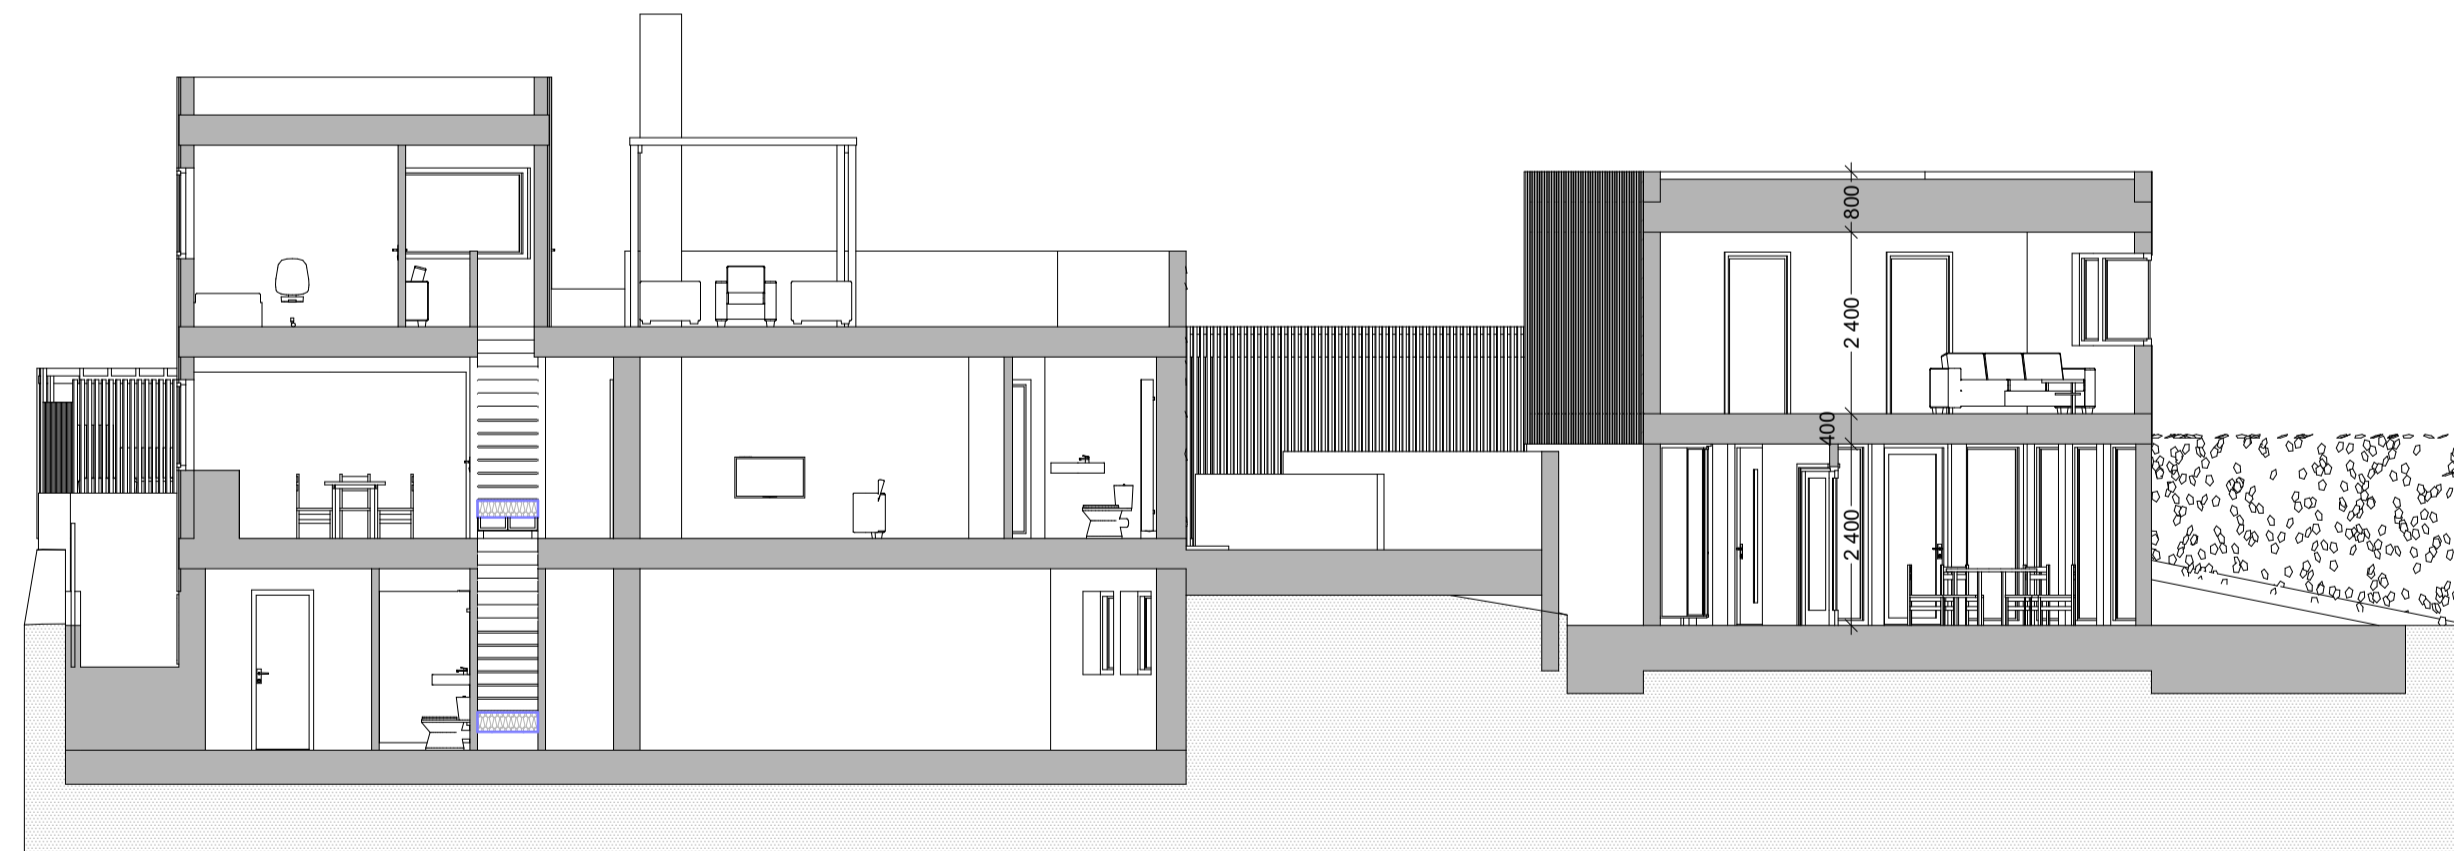

F	Snitt
1:100	



Rev	Nr	Beskrivelse	Dato	Sign	Kont