

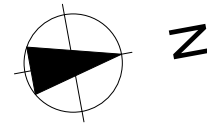




|   |           |
|---|-----------|
| Prosjekt:<br><b>SOLBERGKVARTALET</b><br>Prosjektnr.: 1523   |           |
| Byggherre:<br><b>SOLBERG KVARTALET AS</b>   |           |
| Arkitekt:<br><div>  <div>           www.sjofasting.no<br/>           post@sjofasting.no<br/>           +47 519 73 850<br/>           Havnegata 16<br/>           N-4306 Sandnes         </div> </div> |           |
| Fase: Forprosjekt regulering   |           |
| Saksbeh.: KMH   | Ktr.: MH  |
| Tegning:<br><b>Situasjonsplan 1.etasje</b><br>Tegningsnr.: A101   |           |
| Målestokk:<br><b>A3 = 1:500</b>   |           |
| Dato:<br>25.10.2018   | Revisjon: |
| © Alle rettigheter tilhører utførende for<br>prosjekteringen, kopiering eller bruk av disse<br>tegningene er forbudt uten skriftlig samtykke.   |           |

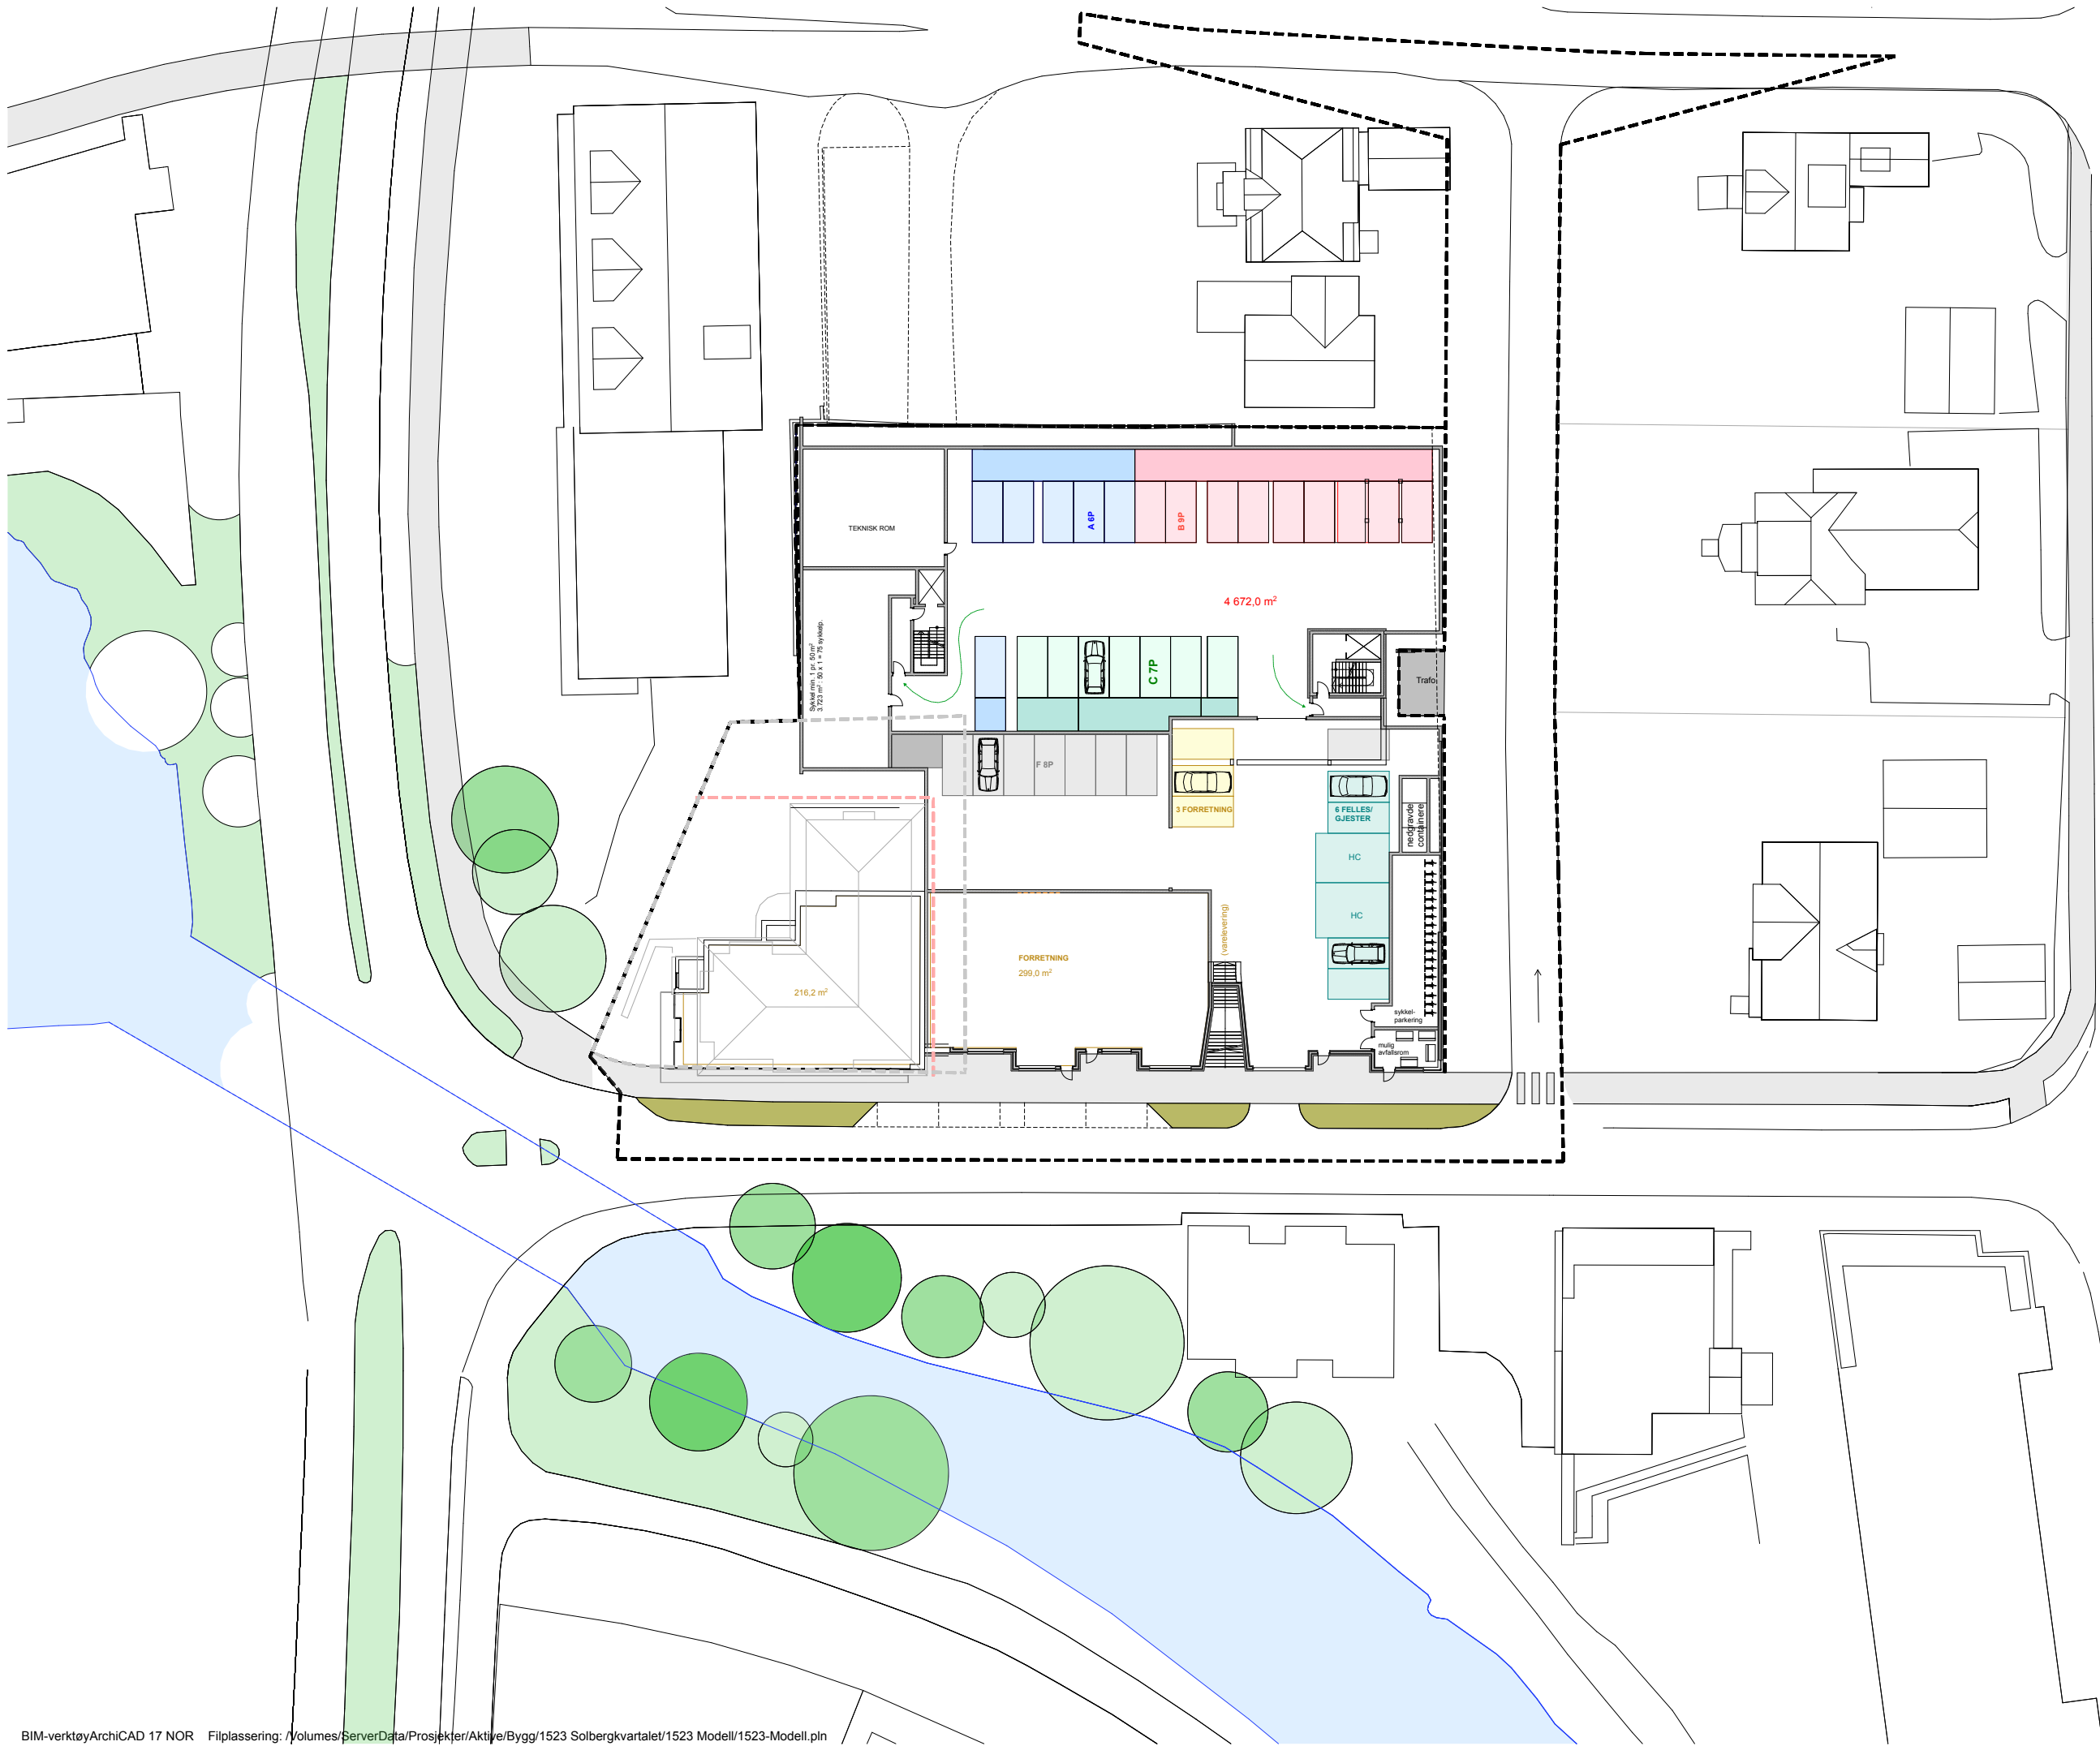



|   |           |
|---|-----------|
| Prosjekt:<br><b>SOLBERGKVARTALET</b><br>Prosjektnr.: 1523   |           |
| Byggherre:<br><b>SOLBERG KVARTALET AS</b>   |           |
| Arkitekt:<br><br>www.sjofasting.no<br>post@sjofasting.no<br>+47 519 73 850<br>Havnegata 16<br>N-4306 Sandnes |           |
| Fase: Forprosjekt regulering   |           |
| Saksbeh.: KMH   | Ktr.: MH  |
| Tegning:<br><b>Situasjonsplan parkering</b><br>Tegningsnr.: A102   |           |
| Målestokk:<br><b>A3 = 1:500</b>   |           |
| Dato:<br>25.10.2018   | Revisjon: |
| © Alle rettigheter tilhører utførende for<br>prosjekteringen, kopiering eller bruk av disse<br>tegnene er forbudt uten skriftlig samtykke.                                                        |           |

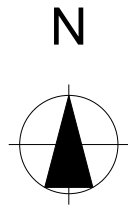



|   |           |
|---|-----------|
| Prosjekt:<br><b>SOLBERGKVARTALET</b><br>Prosjektnr.: 1523   |           |
| Byggherre:<br><b>SOLBERG KVARTALET AS</b>   |           |
| Arkitekt:<br><br>www.sjofasting.no<br>post@sjofasting.no<br>+47 519 73 850<br>Havnegata 16<br>N-4306 Sandnes |           |
| Fase: Forprosjekt regulering   |           |
| Saksbeh.: KMH   | Ktr.: MH  |
| Tegning:<br><b>Situasjonskart</b><br><br>Tegningsnr.: A111   |           |
| Målestokk:<br><b>A3 = 1:500</b>   |           |
| Dato:<br><b>31.10.2018</b>   | Revisjon: |
| © Alle rettigheter tilhører utførende for<br>prosjekteringen, kopiering eller bruk av disse<br>tegningene er forbudt uten skriftlig samtykke.                                                     |           |

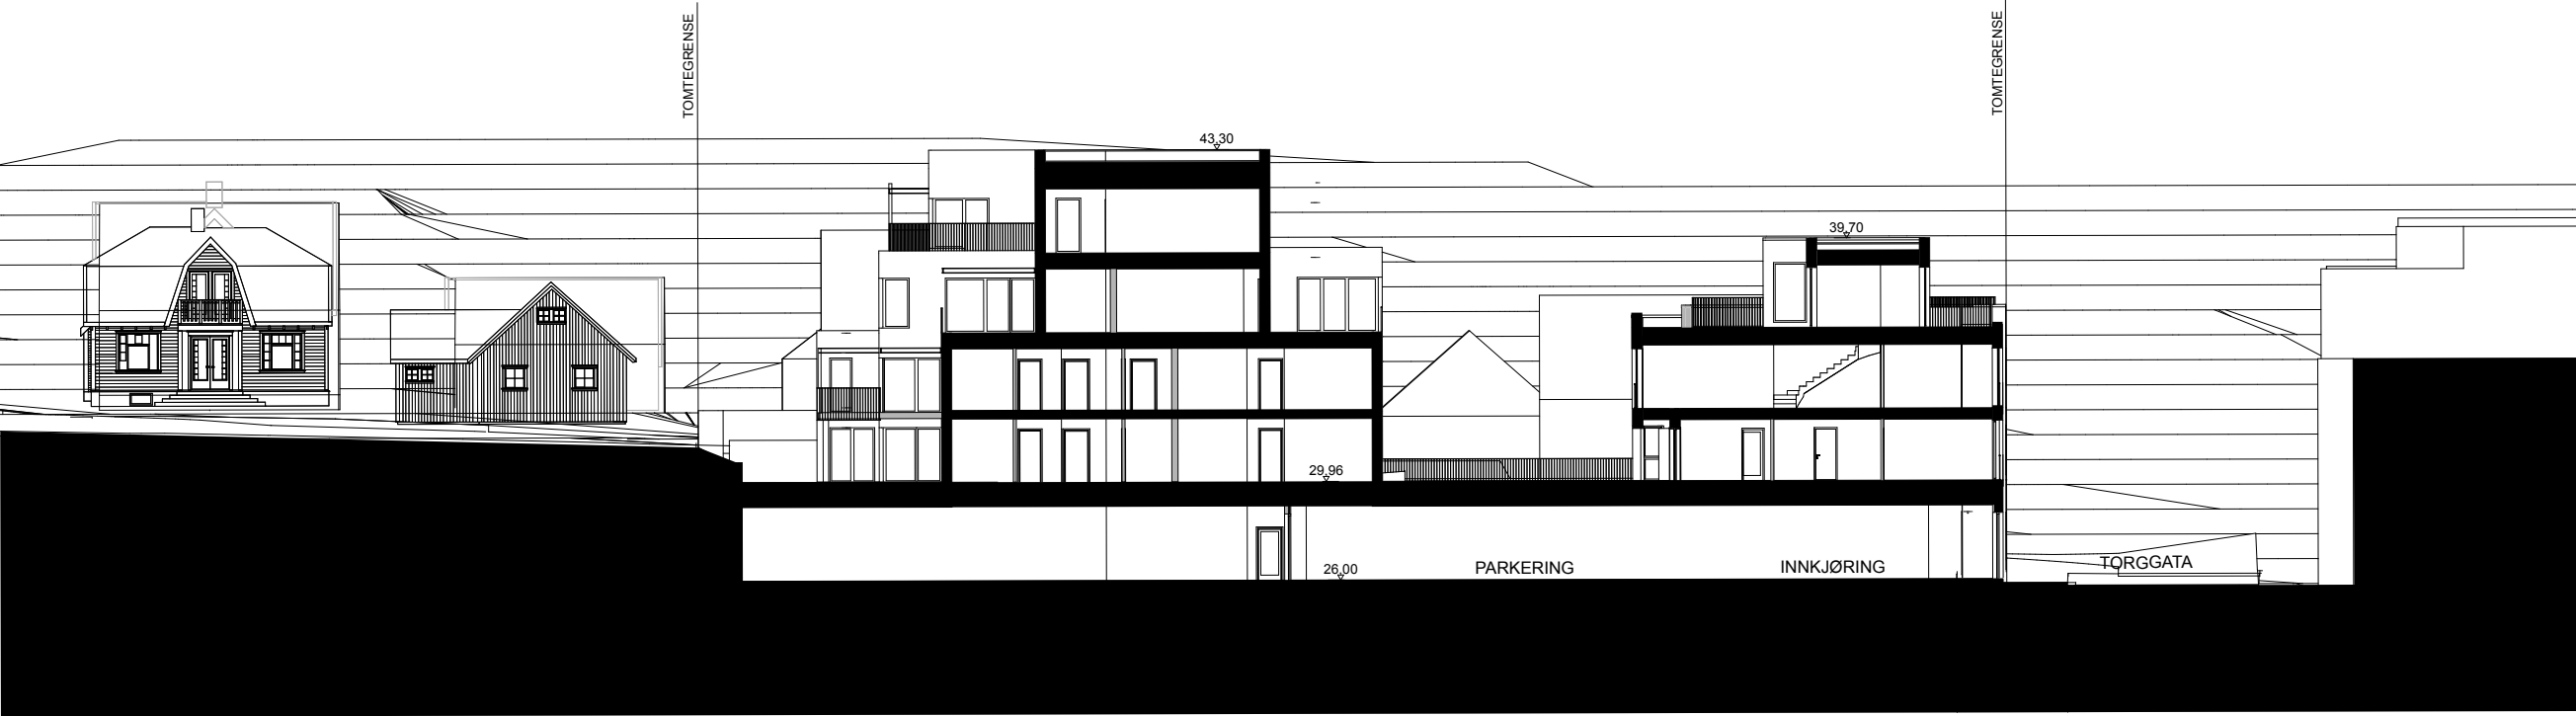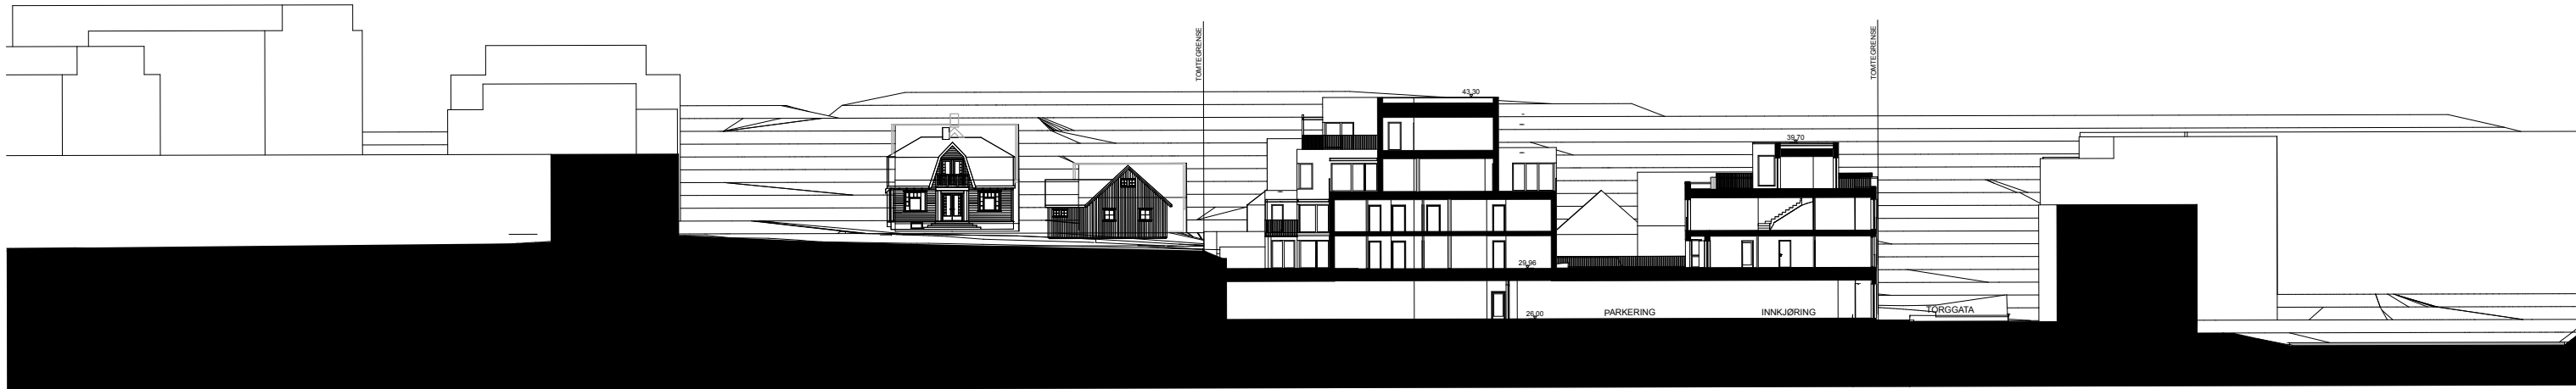



|   |           |
|---|-----------|
| Prosjekt:<br><b>SOLBERGKVARTALET</b><br>Prosjektnr.: 1523   |           |
| Byggherre:<br><b>SOLBERG KVARTALET AS</b>   |           |
| Arkitekt:<br><div><div><div>SJØFASTING</div><div>ARKITEKTER</div></div><div><div>www.sjofasting.no</div><div>post@sjofasting.no</div><div>+47 519 73 850</div><div>Havnegata 16</div><div>N-4306 Sandnes</div></div></div> |           |
| Fase: Forprosjekt regulering   |           |
| Saksbeh.: KMH   | Ktr.: MH  |
| Tegning:<br><b>Snitt D</b><br><br>Tegningsnr.: A303   |           |
| Målestokk:<br>A3 = 1:500, 1:300   |           |
| Dato:<br>01.05.2018   | Revisjon: |
| © Alle rettigheter tilhører utførende for<br>prosjekteringen, kopiering eller bruk av disse<br>tegningsene er forbudt uten skriftlig samtykke.                                                                             |           |

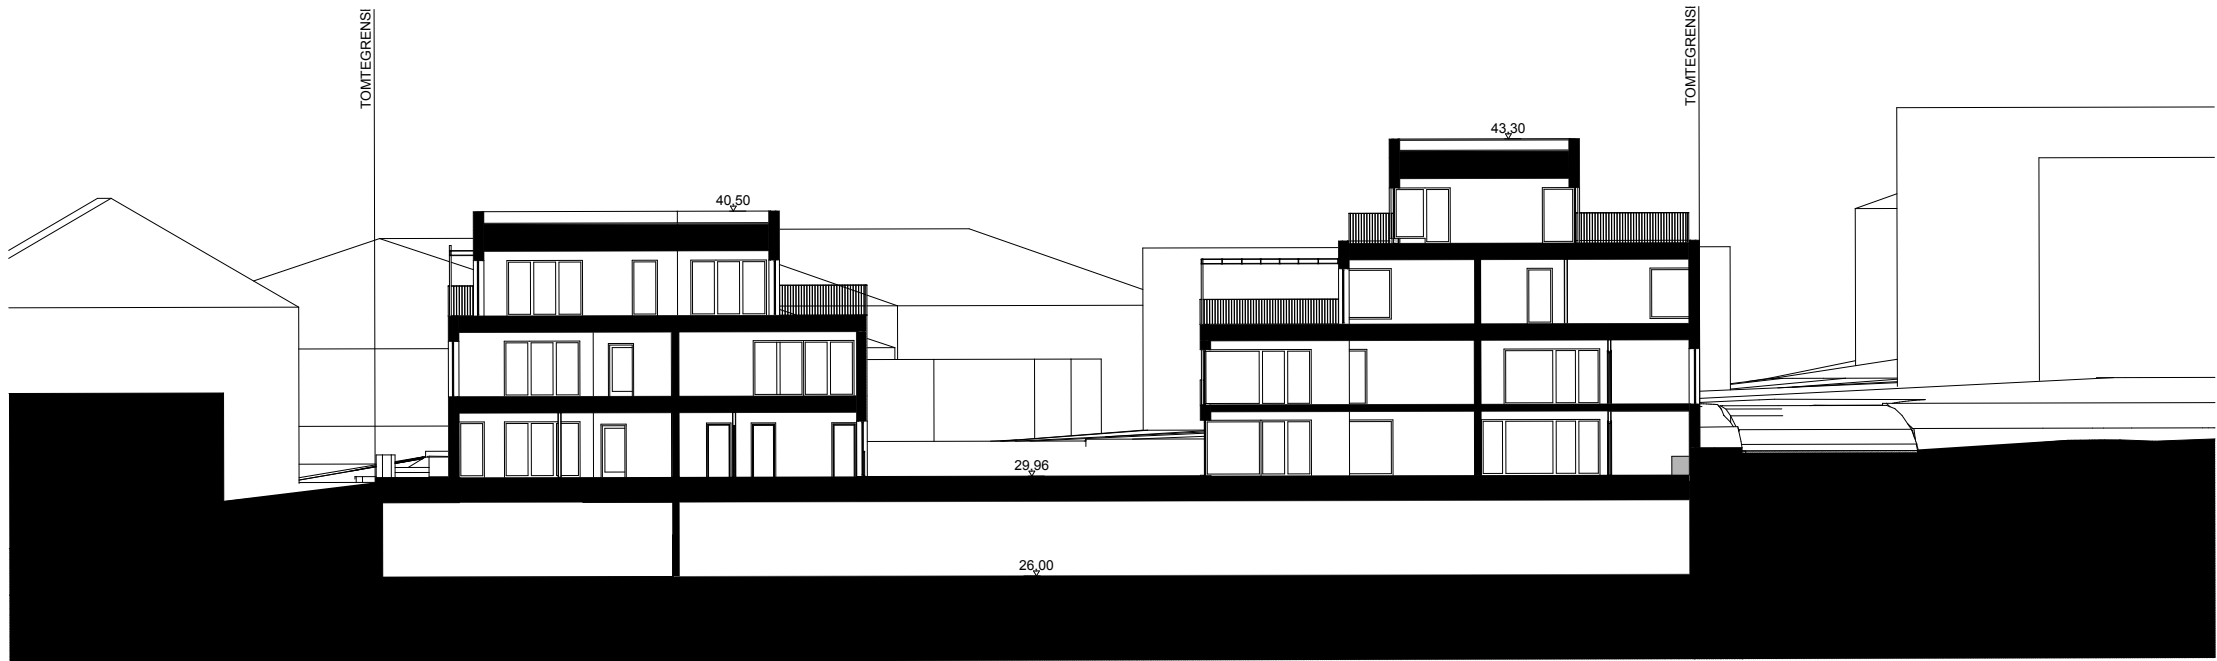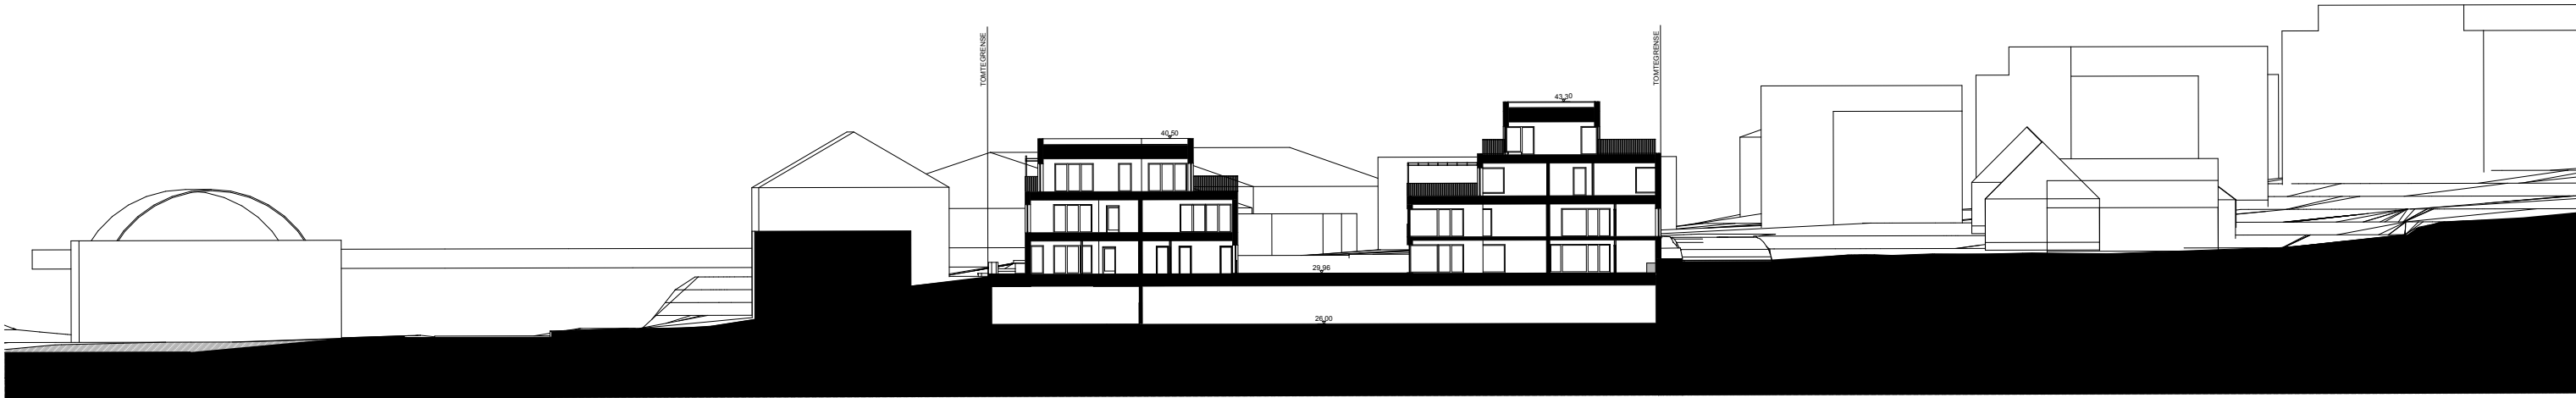

|   |           |
|---|-----------|
| Prosjekt:<br><b>SOLBERGKVARTALET</b><br>Prosjektnr.: 1523   |           |
| Byggherre:<br><b>SOLBERG KVARTALET AS</b>   |           |
| Arkitekt:<br><div><div><div>SJØFASTING</div><div>ARKITEKTER</div></div><div>•</div></div> <div><a href="http://www.sjofasting.no">www.sjofasting.no</a><br/><a href="mailto:post@sjofasting.no">post@sjofasting.no</a><br/>+47 519 73 850<br/>Havnegata 16<br/>N-4306 Sandnes</div> |           |
| Fase: Forprosjekt regulering   |           |
| Saksbeh.: KMH   | Ktr.: MH  |
| Tegning:<br><b>Snitt F</b><br><br>Tegningsnr.: A304   |           |
| Målestokk:<br>A3 = 1:300, 1:500   |           |
| Dato:<br>23.03.2018   | Revisjon: |
| © Alle rettigheter tilhører utførende for prosjekteringen, kopiering eller bruk av disse tegningene er forbudt uten skriftlig samtykke.   |           |

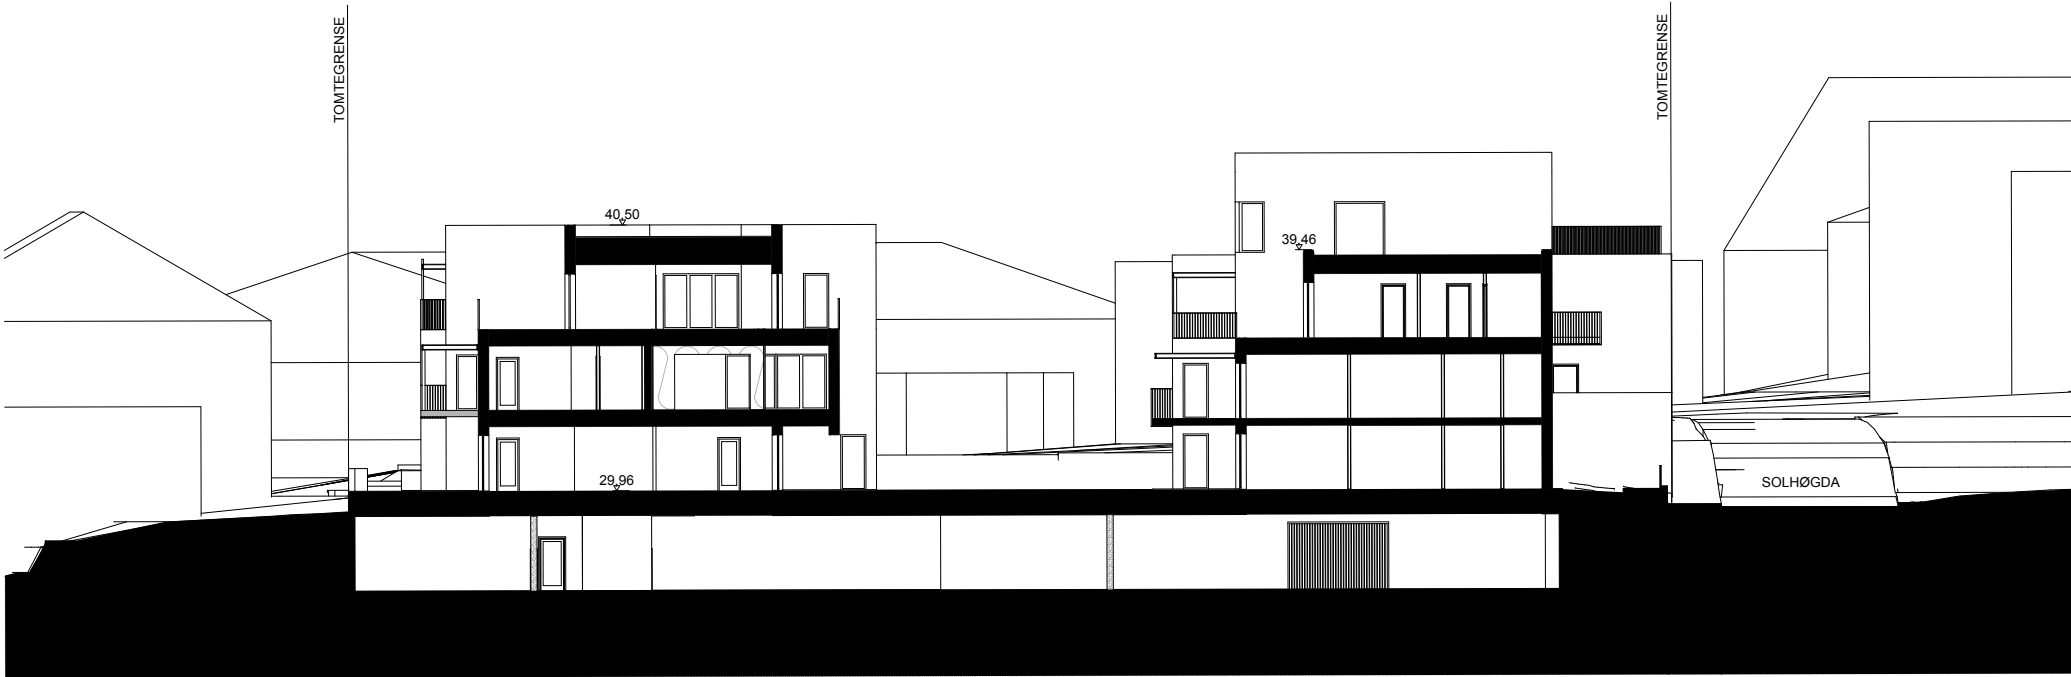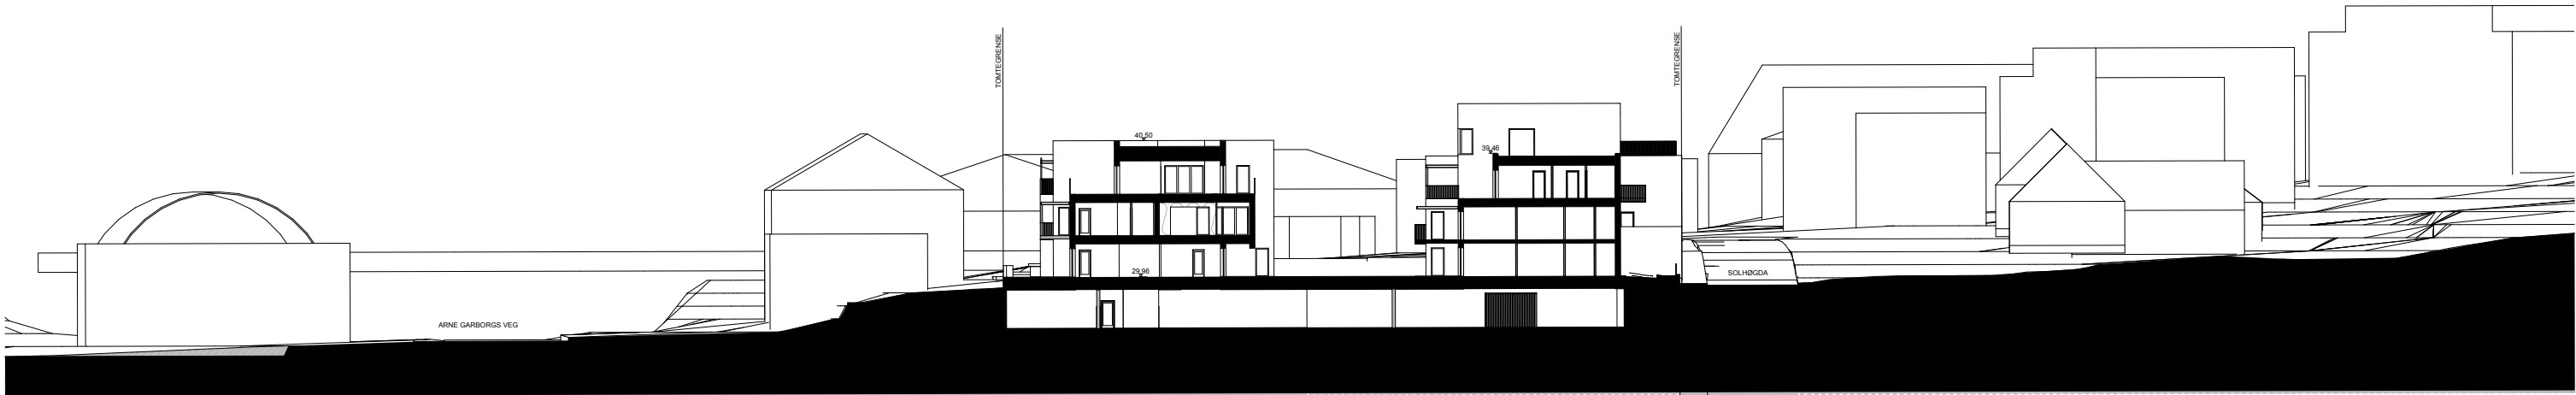

|   |           |
|---|-----------|
| Prosjekt:<br><b>SOLBERGKVARTALET</b><br>Prosjektnr.: 1523   |           |
| Byggherre:<br><b>SOLBERG KVARTALET AS</b>   |           |
| Arkitekt:<br><div><div><div>SJØFASTING</div><div>ARKITEKTER</div></div><div><div>www.sjofasting.no</div><div>post@sjofasting.no</div><div>+47 519 73 850</div><div>Havnegata 16</div><div>N-4306 Sandnes</div></div></div> |           |
| Fase: Forprosjekt regulering   |           |
| Saksbeh.: KMH   | Ktr.: MH  |
| Tegning:<br><b>Snitt G</b><br><br>Tegningsnr.: A305   |           |
| Målestokk:<br>A3 = 1:300, 1:500   |           |
| Dato:<br>23.03.2018   | Revisjon: |
| © Alle rettigheter tilhører utførende for prosjekteringen, kopiering eller bruk av disse tegningene er forbudt uten skriftlig samtykke.                                                                                    |           |

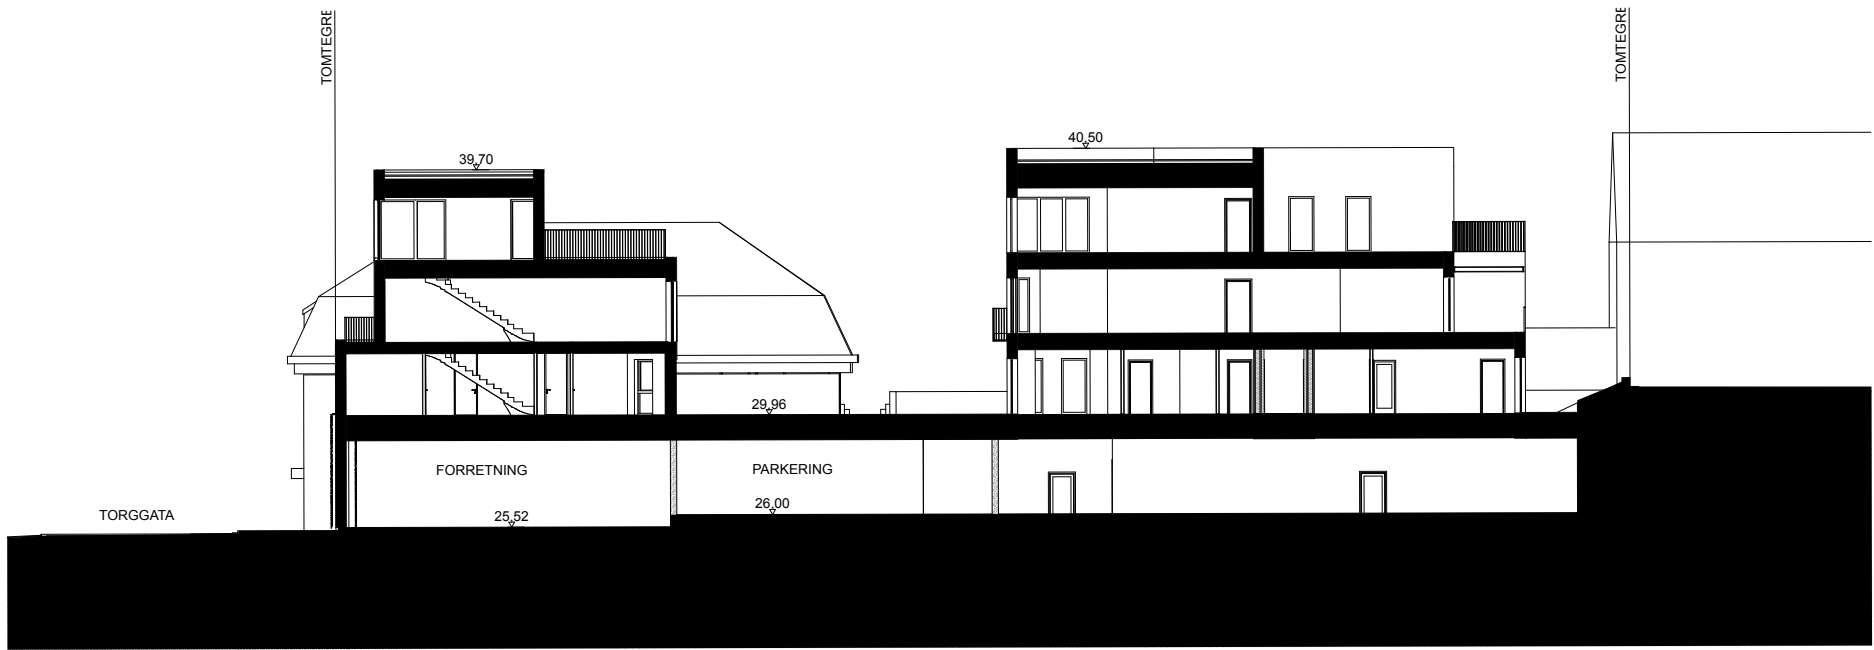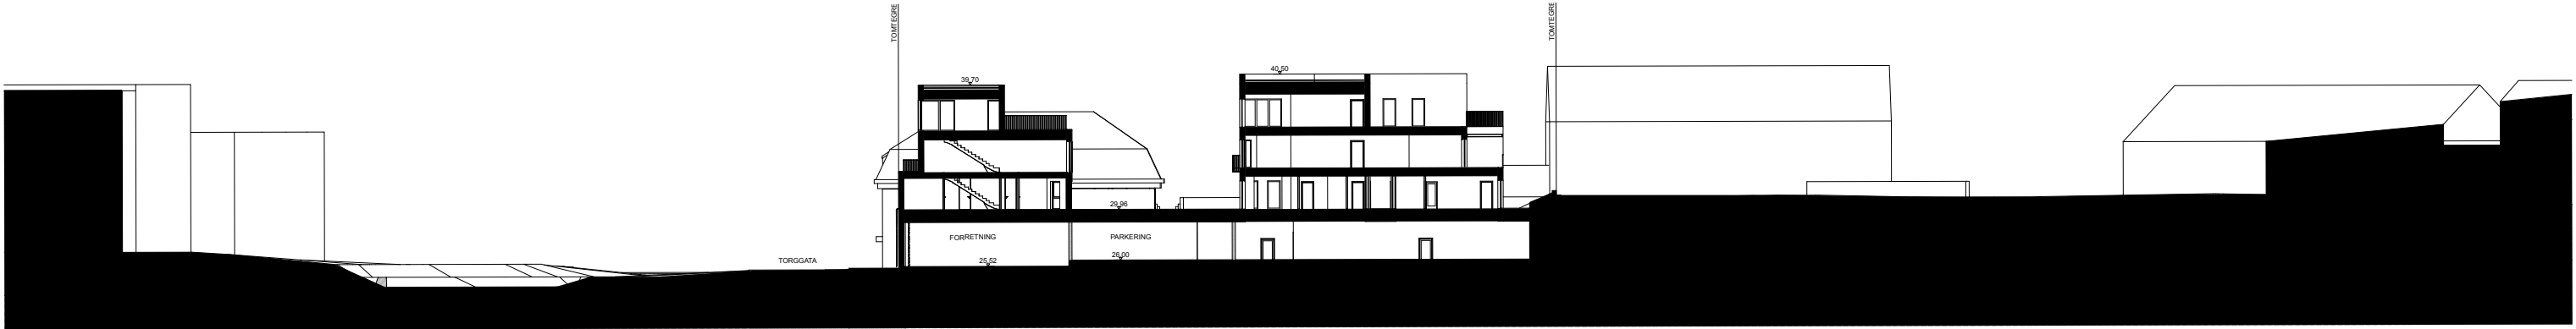

|   |           |
|---|-----------|
| Prosjekt:<br><b>SOLBERGKVARTALET</b><br>Prosjektnr.: 1523   |           |
| Byggherre:<br><b>SOLBERG KVARTALET AS</b>   |           |
| Arkitekt:<br><div><div><div>SJØFASTING</div><div>ARKITEKTER</div></div><div><div>www.sjofasting.no</div><div>post@sjofasting.no</div><div>+47 519 73 850</div><div>Havnegata 16</div><div>N-4306 Sandnes</div></div></div> |           |
| Fase: Forprosjekt regulering   |           |
| Saksbeh.: KMH   | Ktr.: MH  |
| Tegning:<br><b>Snitt I</b><br><br>Tegningsnr.: A306   |           |
| Målestokk:<br>A3 = 1:500, 1:300   |           |
| Dato:<br>01.05.2018   | Revisjon: |
| © Alle rettigheter tilhører utførende for<br>prosjekteringen, kopiering eller bruk av disse<br>tegningene er forbudt uten skriftlig samtykke.                                                                              |           |



Prosjekt:  
**SOLBERGKVARTALET**  
Prosjektnr.: 1523

Byggherre:  
**SOLBERG KVARTALET AS**

Arkitekt:  
  
www.sjofasting.no  
post@sjofasting.no  
+47 519 73 850  
Havnegata 16  
N-4306 Sandnes

Fase: Forprosjekt regulering



Saksbeh.: KMH      Ktr.: MH

Tegning:  
**Plan 1.etasje**  
Tegningsnr.: A202




Målestokk:  
**A3 = 1:200**

Dato: 23.03.2018      Revisjon:




© Alle rettigheter tilhører utførende for prosjekteringen, kopiering eller bruk av disse tegningene er forbudt uten skriftlig samtykke.

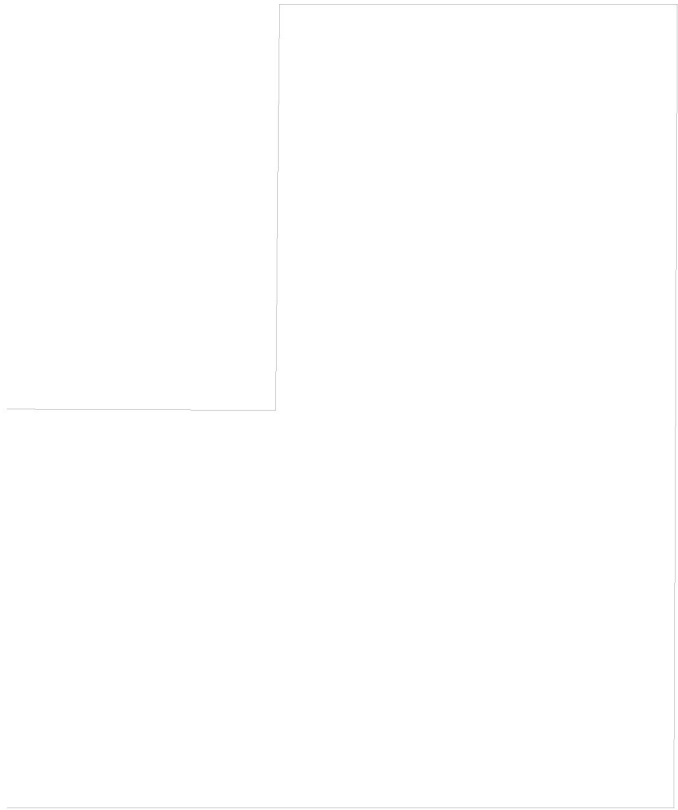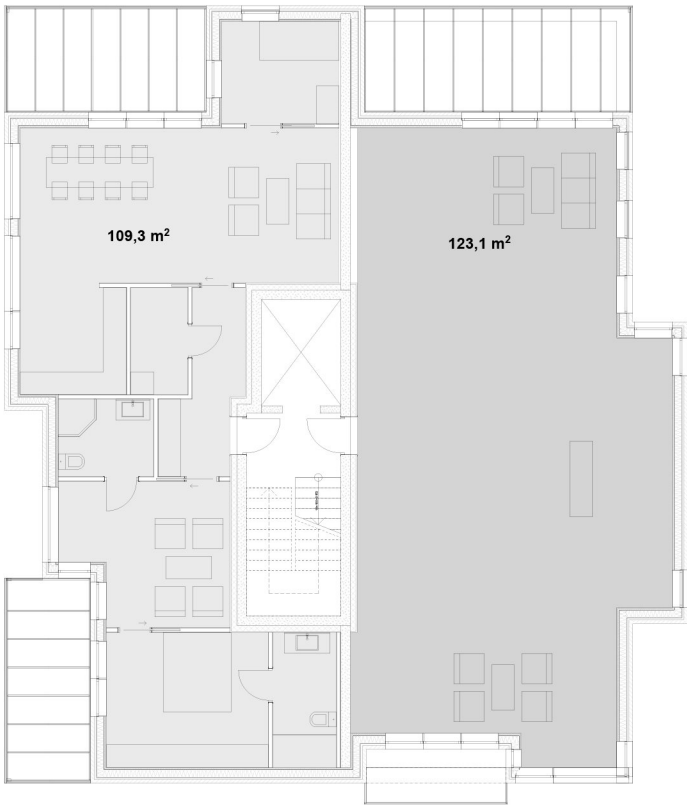

|   |           |
|---|-----------|
| Prosjekt:<br><b>SOLBERGKVARTALET</b><br>Prosjektnr.: 1523   |           |
| Byggherre:<br><b>SOLBERG KVARTALET AS</b>   |           |
| Arkitekt:<br><div><div><div>www.sjofasting.no</div><div>post@sjofasting.no</div><div>+47 519 73 850</div><div>Havnegata 16</div><div>N-4306 Sandnes</div></div></div> |           |
| Fase: Forprosjekt regulering   |           |
| Saksbeh.: KMH   | Ktr.: MH  |
| Tegning:<br><b>Plan 2.etasje</b>   |           |
| Tegningsnr.: A203   |           |
| Målestokk:<br><b>A3 = 1:200</b>   |           |
| Dato:<br><b>01.05.2018</b>   | Revisjon: |
| © Alle rettigheter tilhører utførende for<br>prosjekteringen, kopiering eller bruk av disse<br>tegningene er forbudt uten skriftlig samtykke.   |           |

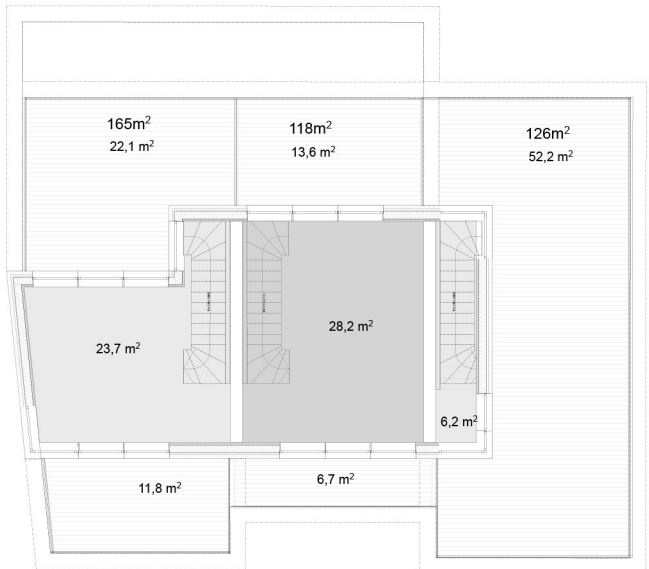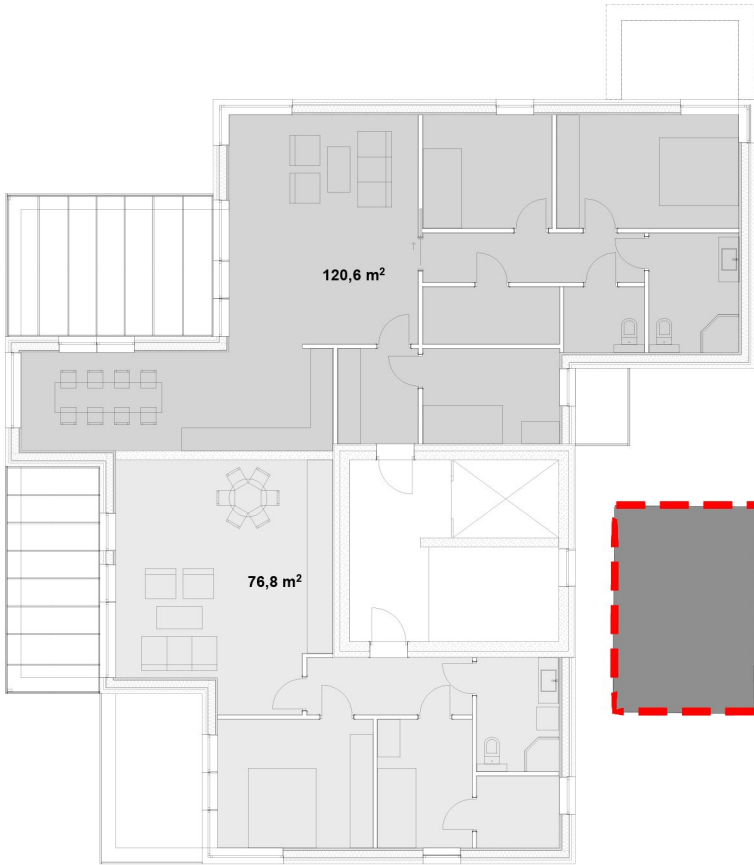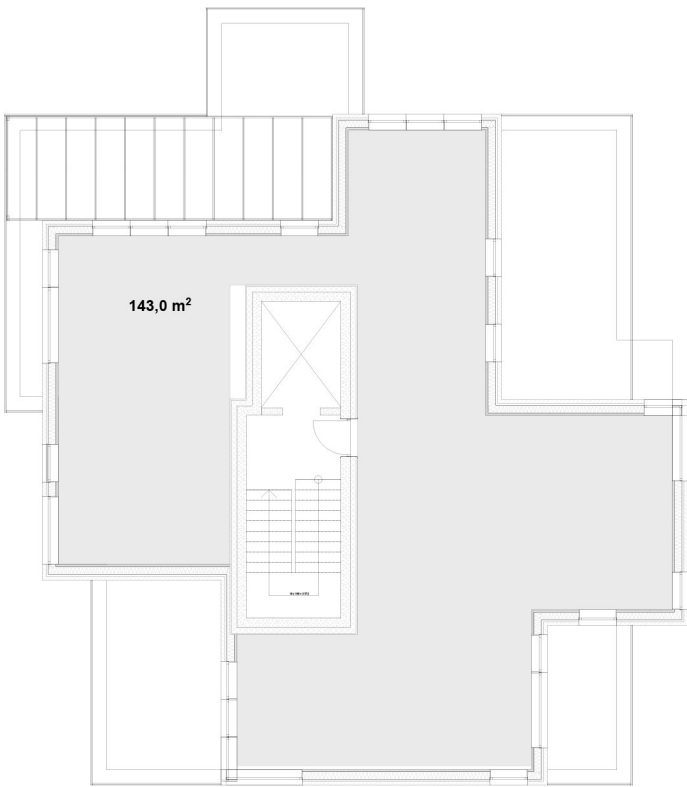

|   |           |
|---|-----------|
| Prosjekt:<br><b>SOLBERGKVARTALET</b><br>Prosjektnr.: 1523   |           |
| Byggherre:<br><b>SOLBERG KVARTALET AS</b>   |           |
| Arkitekt:<br><br>www.sjofasting.no<br>post@sjofasting.no<br>+47 519 73 850<br>Havnegata 16<br>N-4306 Sandnes |           |
| Fase: Forprosjekt regulering   |           |
| Saksbeh.: KMH   | Ktr.: MH  |
| Tegning:<br><b>Plan 3.etasje</b><br>Tegningsnr.: A204   |           |
| Målestokk:<br><b>A3 = 1:200</b>   |           |
| Dato:<br>20.03.2018   | Revisjon: |
| © Alle rettigheter tilhører utførende for<br>prosjekteringen, kopiering eller bruk av disse<br>tegningene er forbudt uten skriftlig samtykke.                                                     |           |

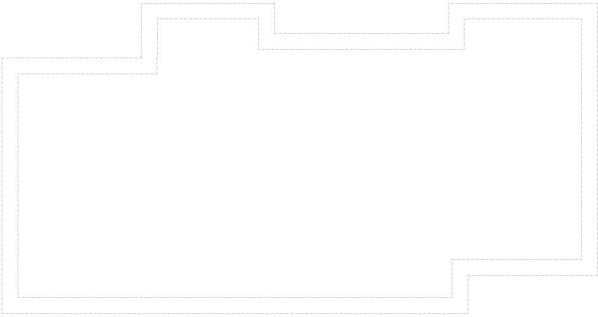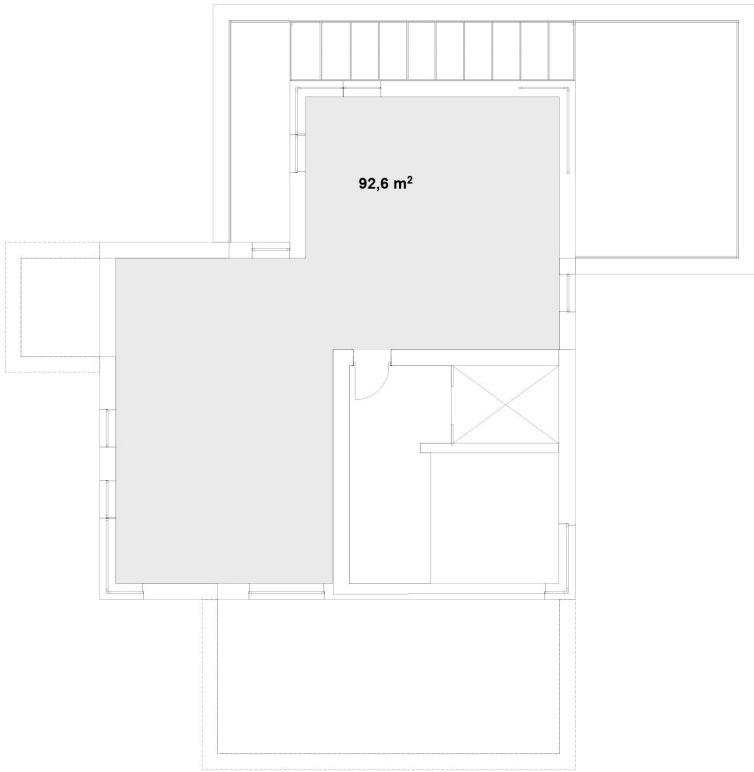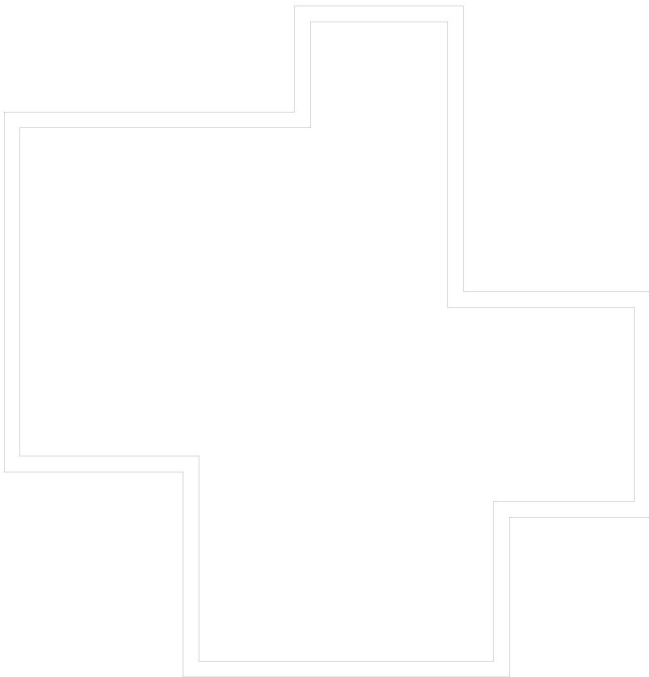

|   |           |
|---|-----------|
| Prosjekt:<br><b>SOLBERGKVARTALET</b><br>Prosjektnr.: 1523   |           |
| Byggherre:<br><br><b>SOLBERG KVARTALET AS</b>   |           |
| Arkitekt:<br><div><div><div>SJØFASTING</div><div>ARKITEKTER</div></div><div><div>www.sjofasting.no</div><div>post@sjofasting.no</div><div>+47 519 73 850</div><div>Havnegata 16</div><div>N-4306 Sandnes</div></div></div> |           |
| Fase: Forprosjekt regulering   |           |
| Saksbeh.: KMH   | Ktr.: MH  |
| Tegning:<br><b>Plan 4.etasje</b><br><br>Tegningsnr.: A205   |           |
| Målestokk:<br><b>A3 = 1:200</b>   |           |
| Dato:<br><b>20.03.2018</b>   | Revisjon: |
| © Alle rettigheter tilhører utførende for<br>prosjekteringen, kopiering eller bruk av disse<br>tegningene er forbudt uten skriftlig samtykke.                                                                              |           |




1:300 Fasade Øst




1:300 Fasade vest mot gårdsrom

|   |           |
|---|-----------|
| Prosjekt:<br><b>SOLBERGKVARTALET</b><br>Prosjektnr.: 1523   |           |
| Byggherre:<br><b>SOLBERG KVARTALET AS</b>   |           |
| Arkitekt:<br><div><div><a href="http://www.sjofasting.no">www.sjofasting.no</a><br/><a href="mailto:post@sjofasting.no">post@sjofasting.no</a><br/>+47 519 73 850<br/>Havnegata 16<br/>N-4306 Sandnes</div></div> |           |
| Fase: Forprosjekt regulering   |           |
| Saksbeh.: KMH   | Ktr.: MH  |
| Tegning:<br><b>Fasader byleiligheter</b><br>Tegningsnr.: A402   |           |
| Målestokk:<br><b>A3 = 1:300</b>   |           |
| Dato:<br><b>01.05.2018</b>   | Revisjon: |
| © Alle rettigheter tilhører utførende for prosjekteringen, kopiering eller bruk av disse tegningene er forbudt uten skriftlig samtykke.   |           |

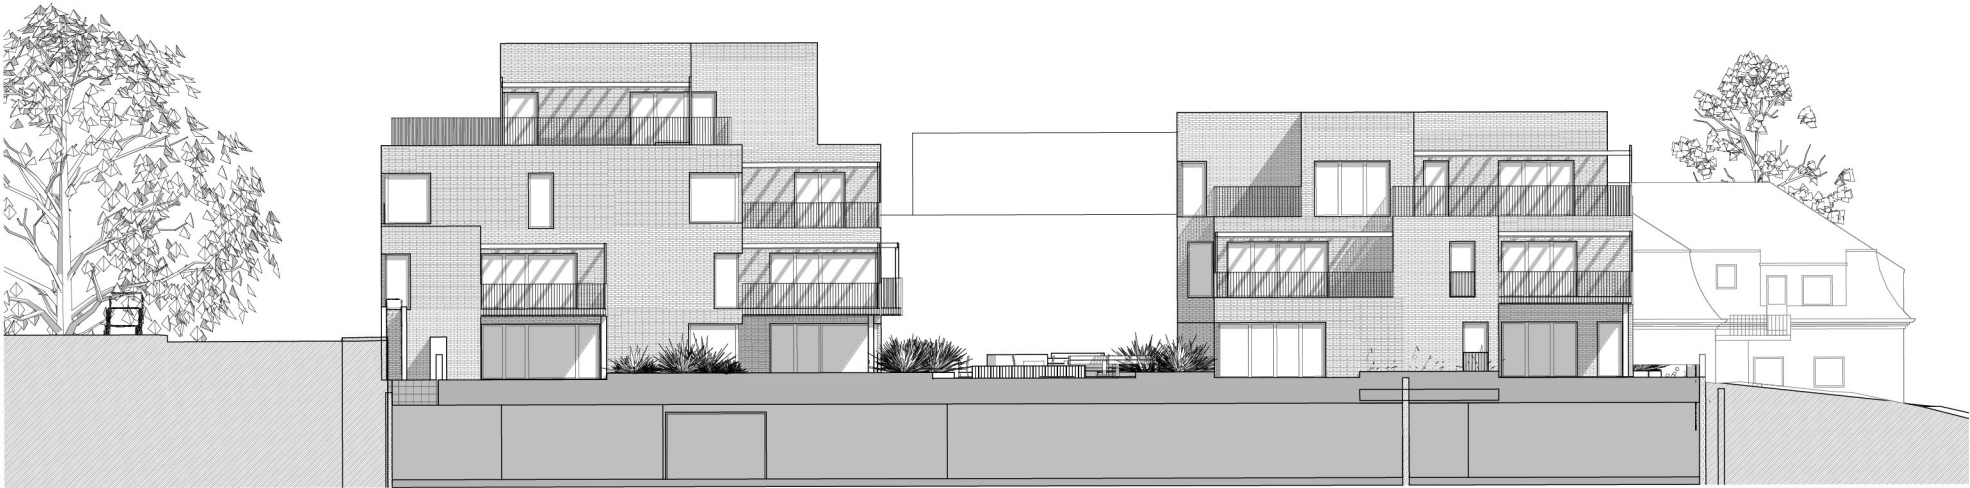

|   |           |
|---|-----------|
| Prosjekt:<br><b>SOLBERGKVARTALET</b><br>Prosjektnr.: 1523   |           |
| Byggherre:<br><b>SOLBERG KVARTALET AS</b>   |           |
| Arkitekt:<br><div><div><div>SJØFASTING</div><div>ARKITEKTER</div></div><div>www.sjofasting.no<br/>post@sjofasting.no<br/>+47 519 73 850<br/>Havnegata 16<br/>N-4306 Sandnes</div></div> |           |
| Fase: Forprosjekt regulering   |           |
| Saksbeh.: KMH   | Ktr.: MH  |
| Tegning:<br><b>Fasade mot vest</b><br><br>Tegningsnr.: A404   |           |
| Målestokk:<br><b>A3 = 1:300</b>   |           |
| Dato:<br><b>01.05.2018</b>   | Revisjon: |
| © Alle rettigheter tilhører utførende for<br>prosjekteringen, kopiering eller bruk av disse<br>tegningene er forbudt uten skriftlig samtykke.                                           |           |

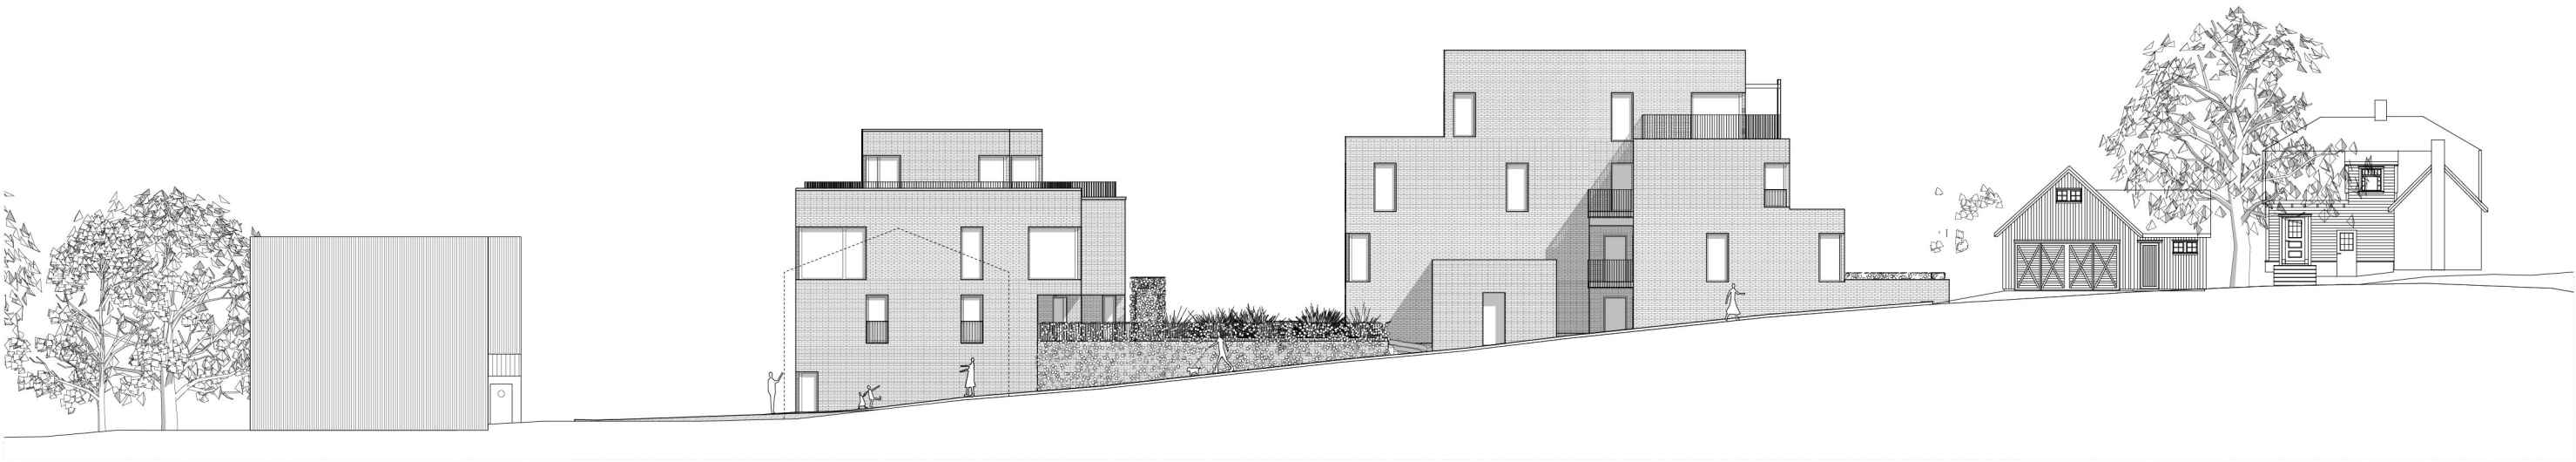

1:300    Fasade Nord

|   |           |
|---|-----------|
| Prosjekt:<br><b>SOLBERGKVARTALET</b><br>Prosjektnr.: 1523   |           |
| Byggherre:<br><br><b>SOLBERG KVARTALET AS</b>   |           |
| Arkitekt:<br><div><div><div>SJØFASTING</div><div>ARKITEKTER</div></div><div><div>www.sjofasting.no</div><div>post@sjofasting.no</div><div>+47 519 73 850</div><div>Havnegata 16</div><div>N-4306 Sandnes</div></div></div> |           |
| Fase:    Forprosjekt regulering   |           |
| Saksbeh.: KMH   | Ktr.: MH  |
| Tegning:<br><b>Fasade mot nord</b><br><br>Tegningsnr.: A401   |           |
| Målestokk:<br><b>A3 = 1:300</b>   |           |
| Dato:<br><b>01.05.2018</b>   | Revisjon: |
| © Alle rettigheter tilhører utførende for<br>prosjekteringen, kopiering eller bruk av disse<br>tegningene er forbudt uten skriftlig samtykke.                                                                              |           |



1:300    Fasade Sør

|   |           |
|---|-----------|
| Prosjekt:<br><b>SOLBERGKVARTALET</b><br>Prosjektnr.: 1523   |           |
| Byggherre:<br><br><b>SOLBERG KVARTALET AS</b>   |           |
| Arkitekt:<br><div><div><div>www.sjofasting.no</div><div>post@sjofasting.no</div><div>+47 519 73 850</div><div>Havnegata 16</div><div>N-4306 Sandnes</div></div></div> |           |
| Fase:    Forprosjekt regulering   |           |
| Saksbeh.: KMH   | Ktr.: MH  |
| Tegning:<br><b>Fasade mot sør</b><br><br>Tegningsnr.: A403   |           |
| Målestokk:<br><b>A3 = 1:300</b>   |           |
| Dato:<br><b>01.05.2018</b>   | Revisjon: |
| © Alle rettigheter tilhører utførende for<br>prosjekteringen, kopiering eller bruk av disse<br>tegningene er forbudt uten skriftlig samtykke.   |           |


21.juni kl.15



21.juni kl.18




21.mars kl.15

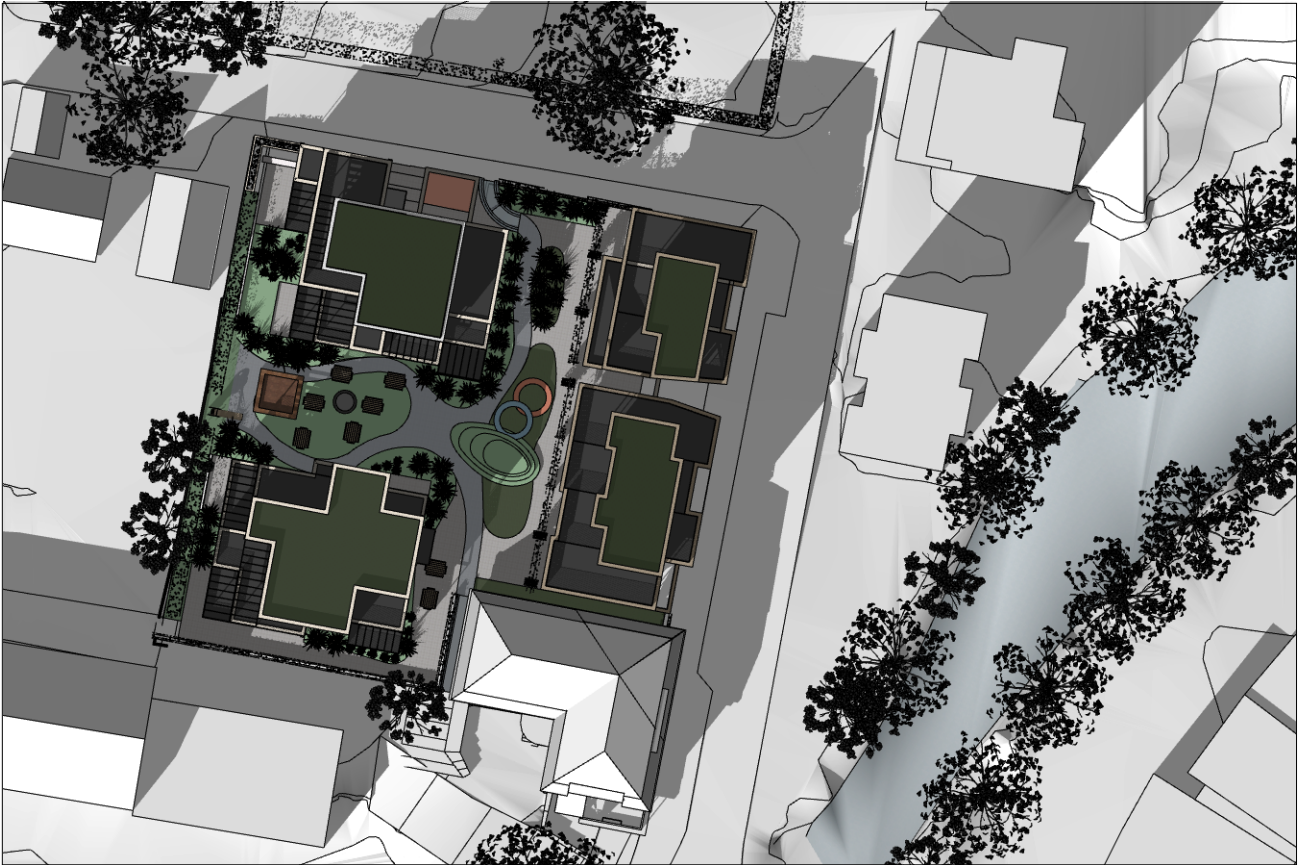

|   |           |
|---|-----------|
| Prosjekt:<br><b>SOLBERGKVARTALET</b><br>Prosjektnr.: 1523   |           |
| Byggherre:<br><b>SOLBERG KVARTALET AS</b>   |           |
| Arkitekt:<br><div><div><div>SJØFASTING</div><div>ARKITEKTER</div></div><div><div>www.sjofasting.no</div><div>post@sjofasting.no</div><div>+47 519 73 850</div><div>Havnegata 16</div><div>N-4306 Sandnes</div></div></div> |           |
| Fase: Forprosjekt regulering   |           |
| Saksbeh.: KMH   | Ktr.: MH  |
| Tegning:<br><b>Soldiagram1</b><br><br>Tegningsnr.: A109   |           |
| Målestokk:<br><b>A3 = 1:2,78</b>   |           |
| Dato:<br><b>21.03.2018</b>   | Revisjon: |
| © Alle rettigheter tilhører utførende for prosjekteringen, kopiering eller bruk av disse tegningene er forbudt uten skriftlig samtykke.                                                                                    |           |

1.mai kl.10

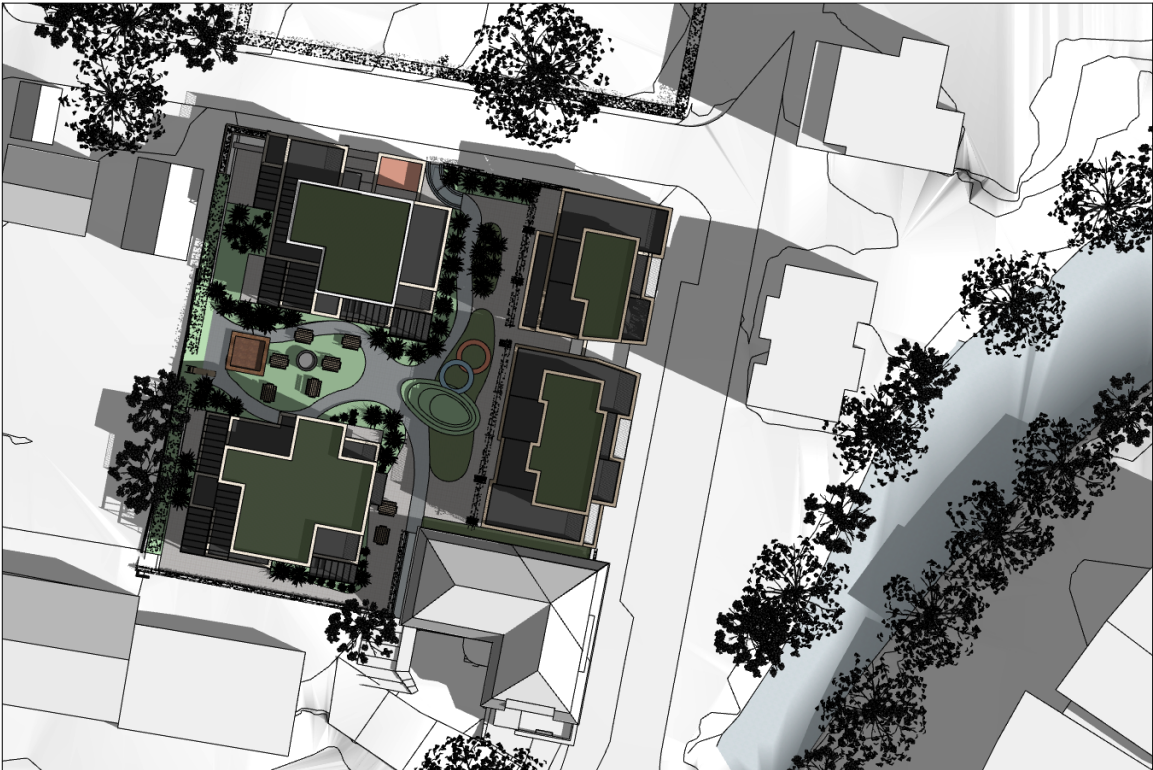


1.mai kl.12



1.mai kl.15



1.mai kl.18

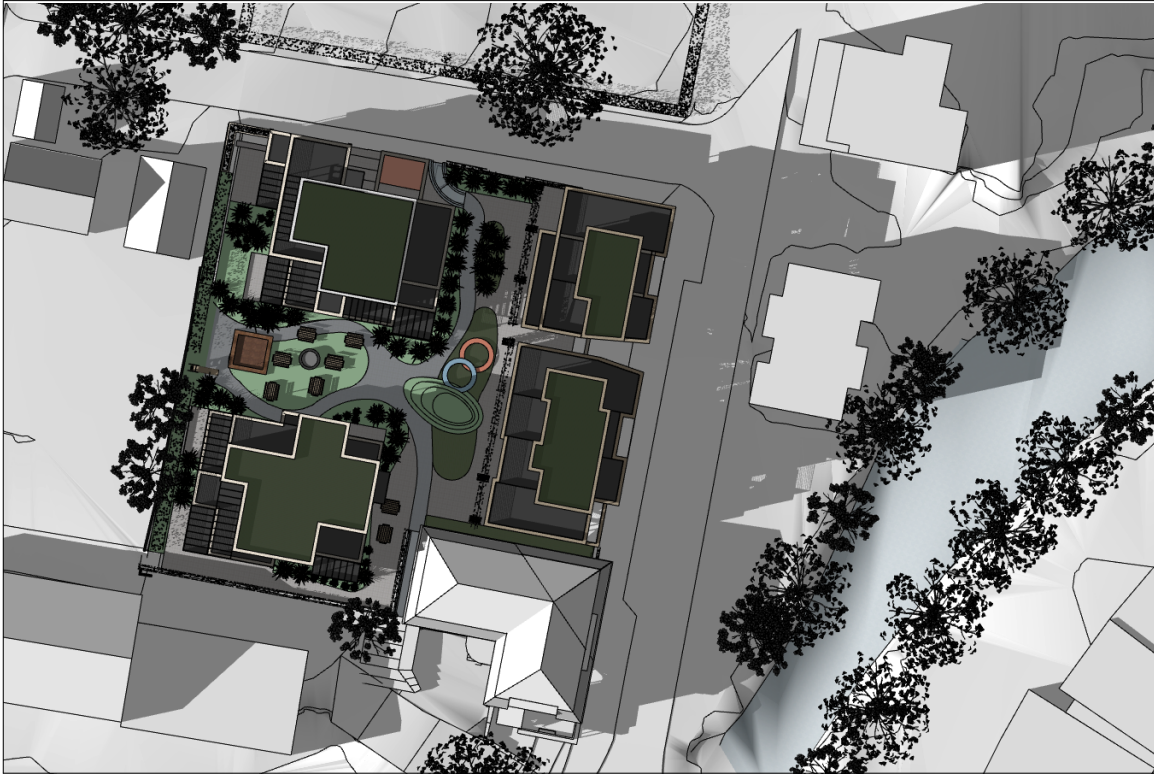

|   |           |
|---|-----------|
| Prosjekt:<br>SOLBERGKVARTALET<br>Prosjektnr.: 1523   |           |
| Byggherre:<br>SOLBERG KVARTALET AS   |           |
| Arkitekt:<br><div><div><div>SJØFASTING</div><div>ARKITEKTER</div></div><div><div>www.sjofasting.no</div><div>post@sjofasting.no</div><div>+47 519 73 850</div><div>Havnegata 16</div><div>N-4306 Sandnes</div></div></div> |           |
| Fase: Forprosjekt regulering   |           |
| Saksbeh.: KMH   | Ktr.: MH  |
| Tegning:<br>Soldiagram2<br>Tegningsnr.: A110   |           |
| Målestokk:<br>A3 = 1:3,13   |           |
| Dato:<br>21.03.2018   | Revisjon: |
| © Alle rettigheter tilhører utførende for prosjekteringen, kopiering eller bruk av disse tegningene er forbudt uten skriftlig samtykke.                                                                                    |           |