


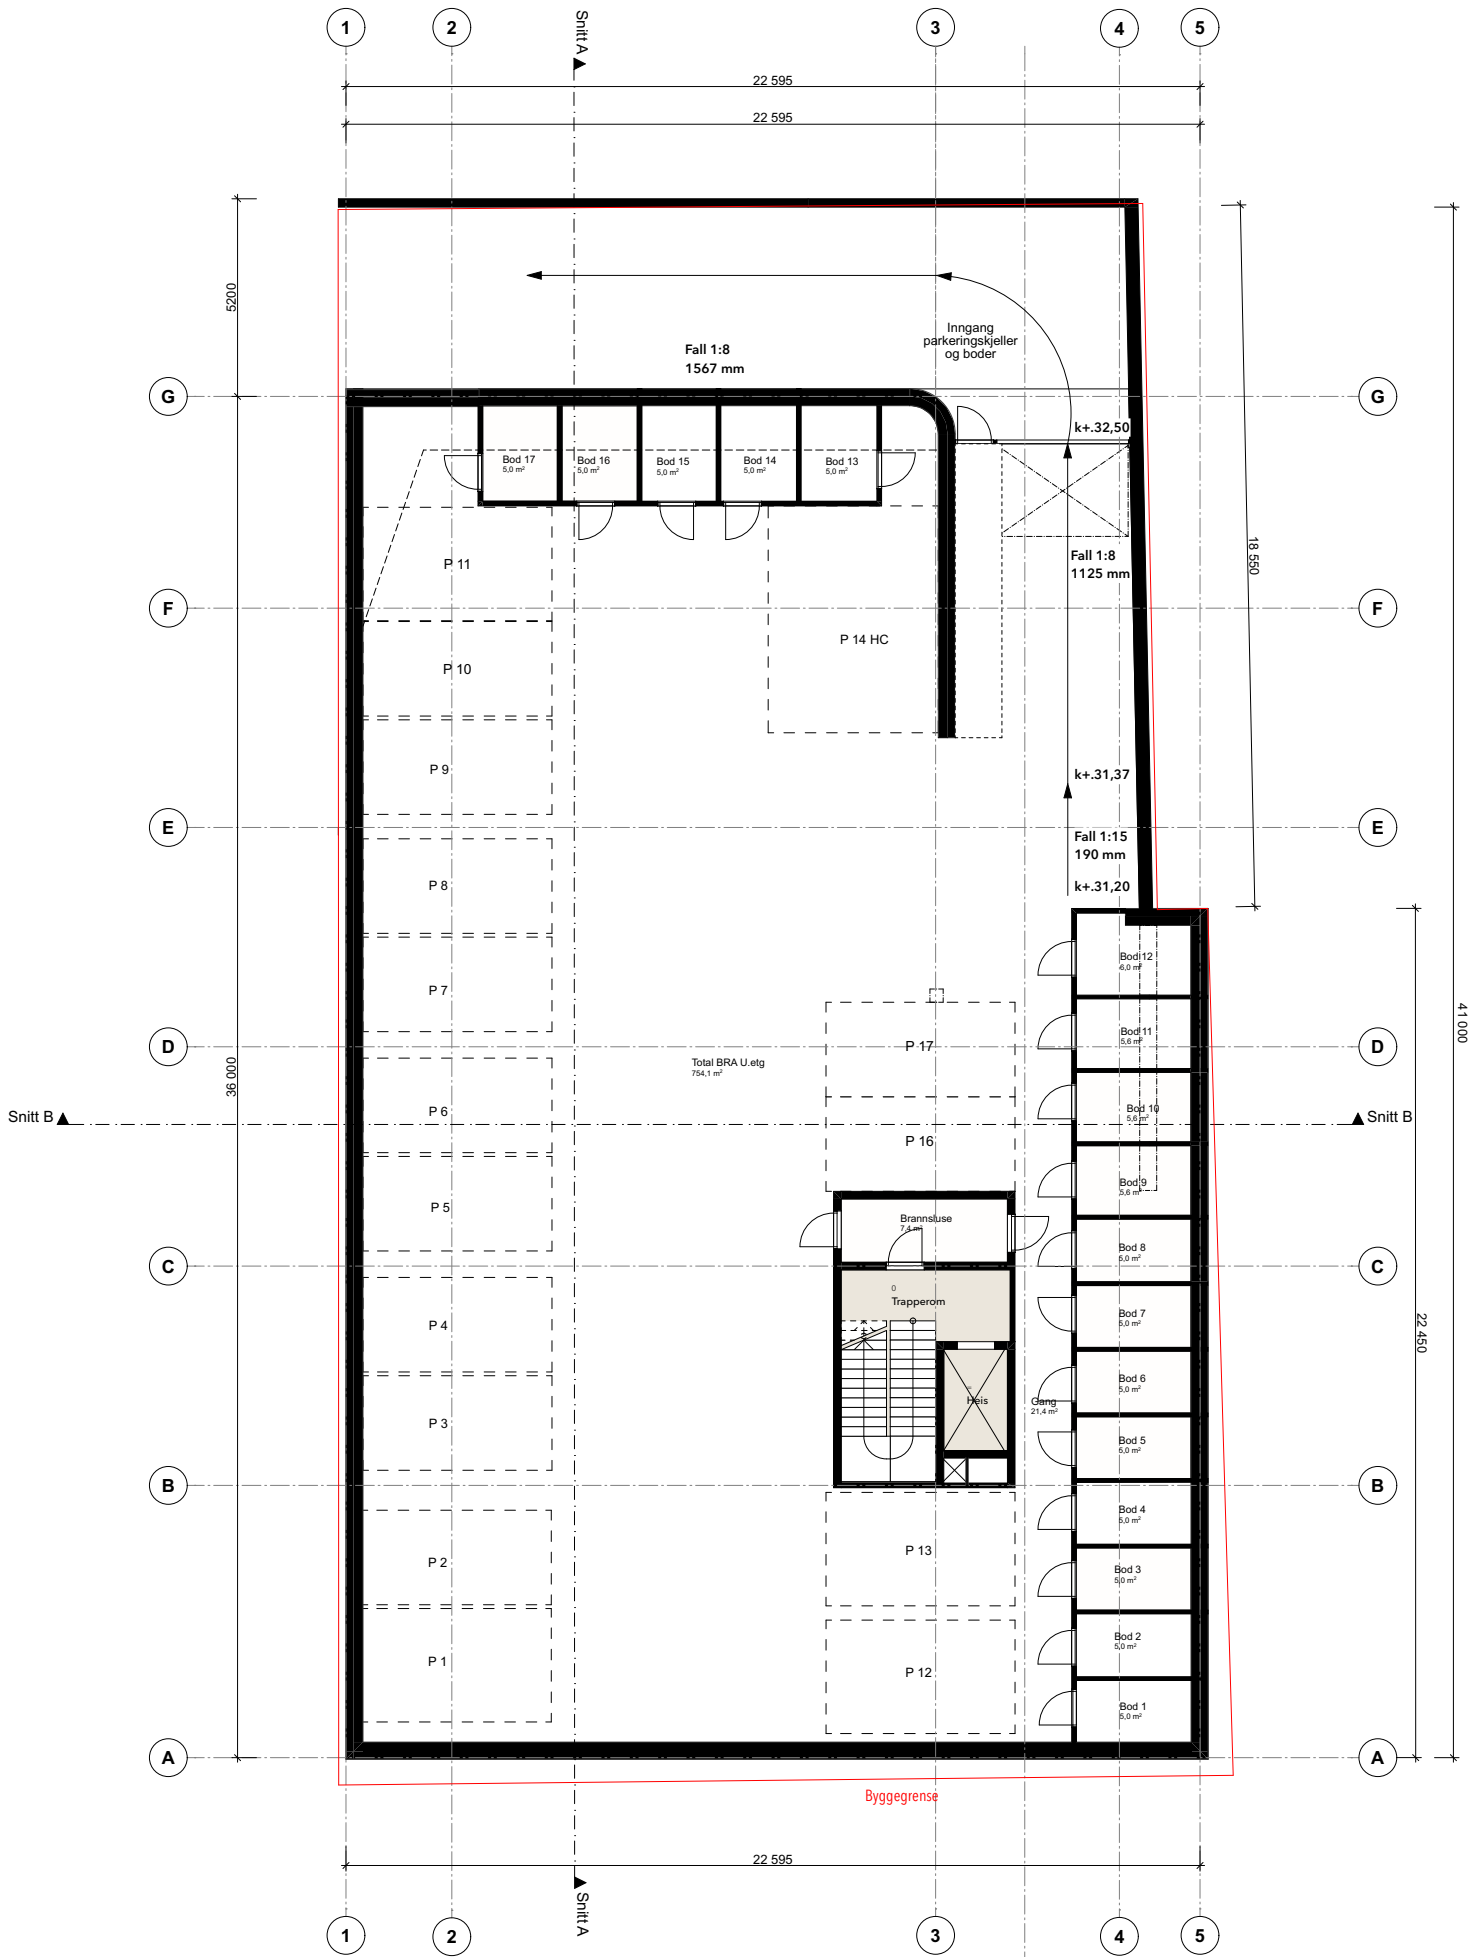

A		Endring av boder og parkering	29.03.23	HJW	TF
Rev	Nr	Beskrivelse	Dato	Sign	Kontr
Merknader/ nordpil N					
Fase: Rammesøknad					
Tiltakshaver: Jærbo AS					
Hetlandsgata 16-18 Rammesøknad			Gnr. / Bnr. 1/157-137		
Tittel: Plan U. Etasje					
Tegningsnr.:	Målestokk:	Dato:	Rev:	Saksnr.:	Arkitekt:TF
A20-02	1:200	06.12.22	A	118-2725	Tegnet av: IL/TF Kontroll: TF
ARKVEST				Langgata 3 4306 SANDNES T: 51 68 12 40 E: post@arkvest.no W: www.arkvest.no	
© Alle rettigheter tilhører ArkVest AS, kopiering eller bruk av disse tegningene er forbudt uten skriftlig samtykke					A3