




21. mars kl 09

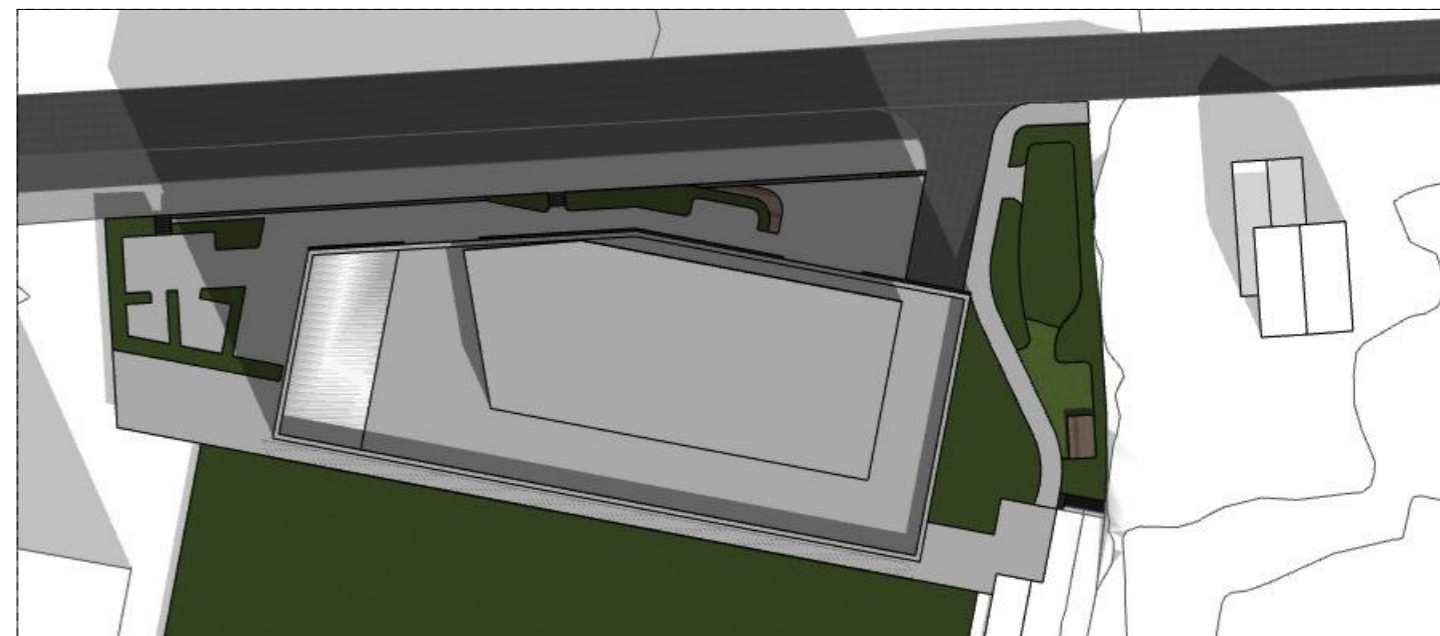

21. mars kl 12

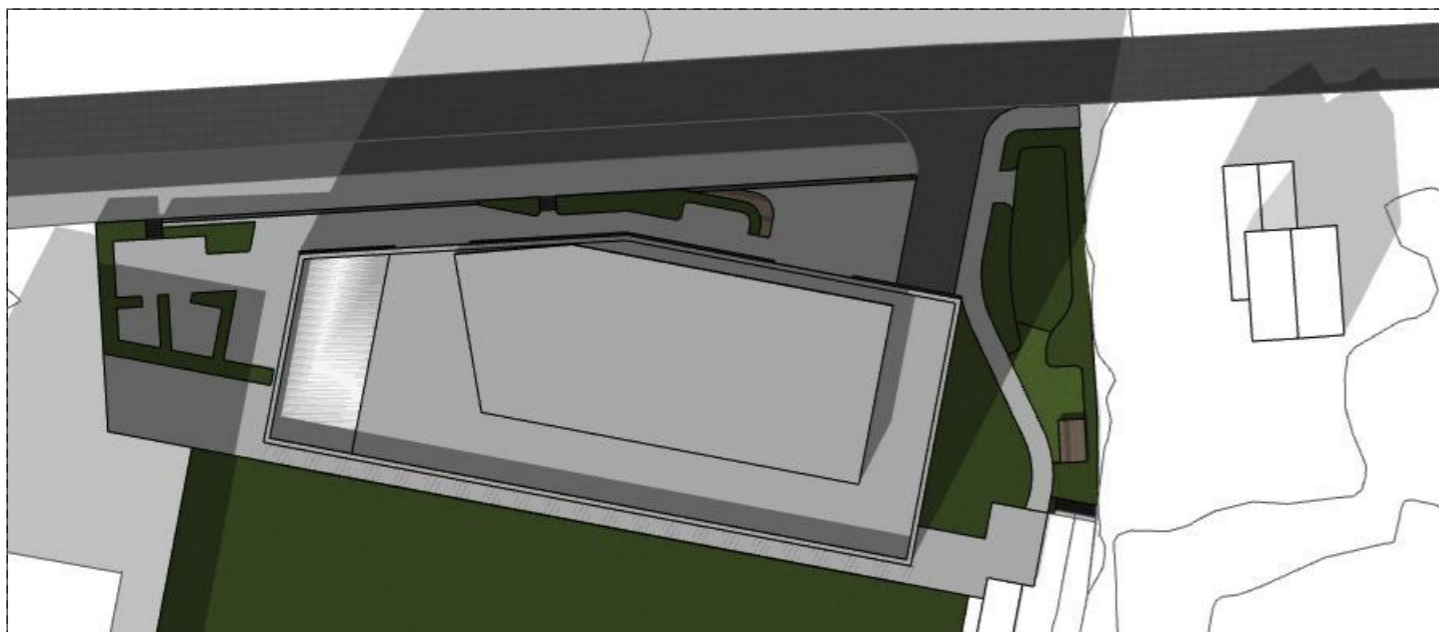


21. mars kl 15

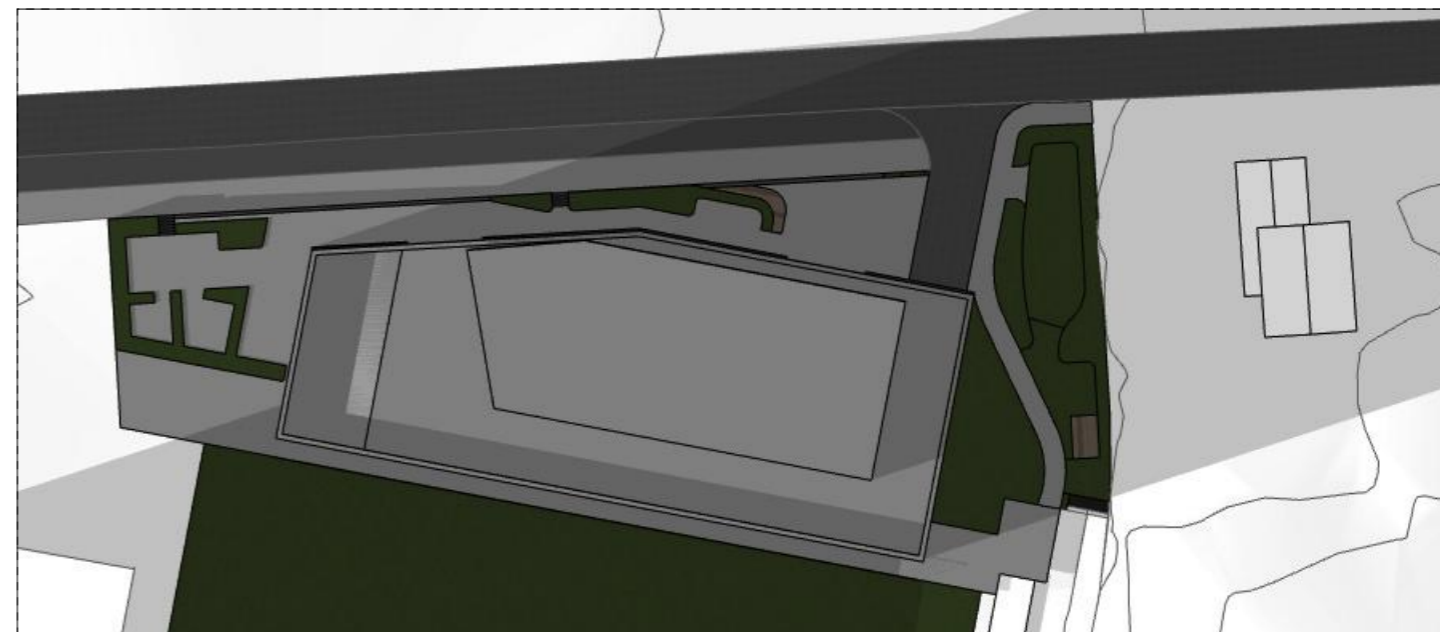


21. mars kl 18

Solstudiene viser solforholdene ved godkjente byggegrenser.


REV.	DATO	SIGN.	KORREKSJON
PROSJEKT KLOKKESVINGEN Boliger og næring			
TITTEL Solstudier 21. mars			
MÅL	DATO	SAKSNR.	TEGNINGSNR.
	25.06.2019	2012-260	A10-07
REV.			
PLANK ARKITEKTER			
Langgt 30 4306 SANDNES post@plank-arkitekter.no			
Saksbeh. Tegnet av Mona Skottene Twiss Kontroll			

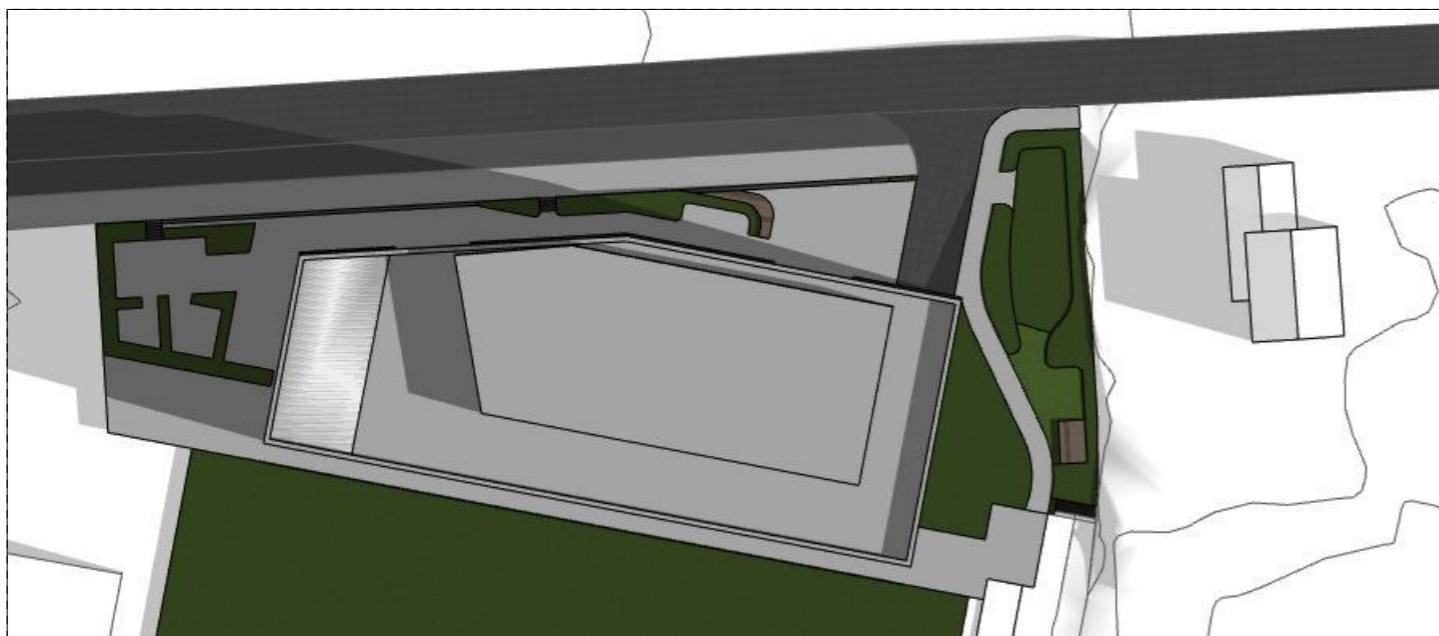


1. mai kl 09

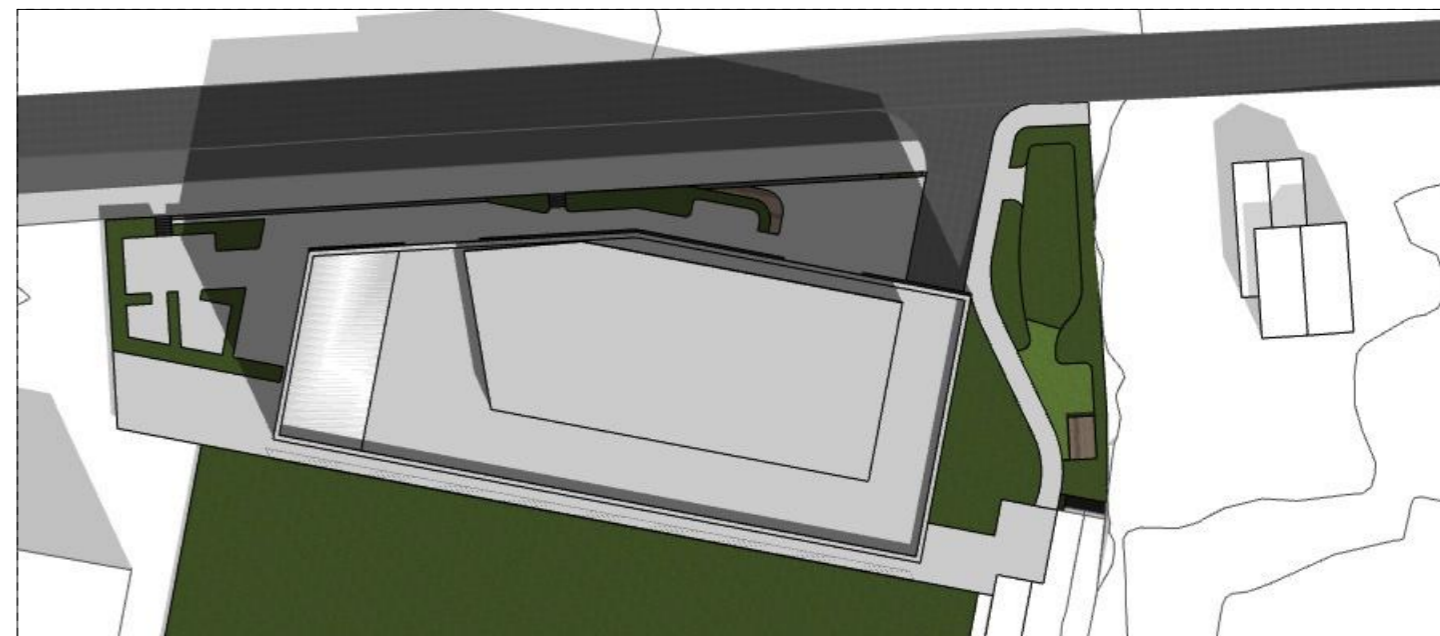

1. mai kl 12

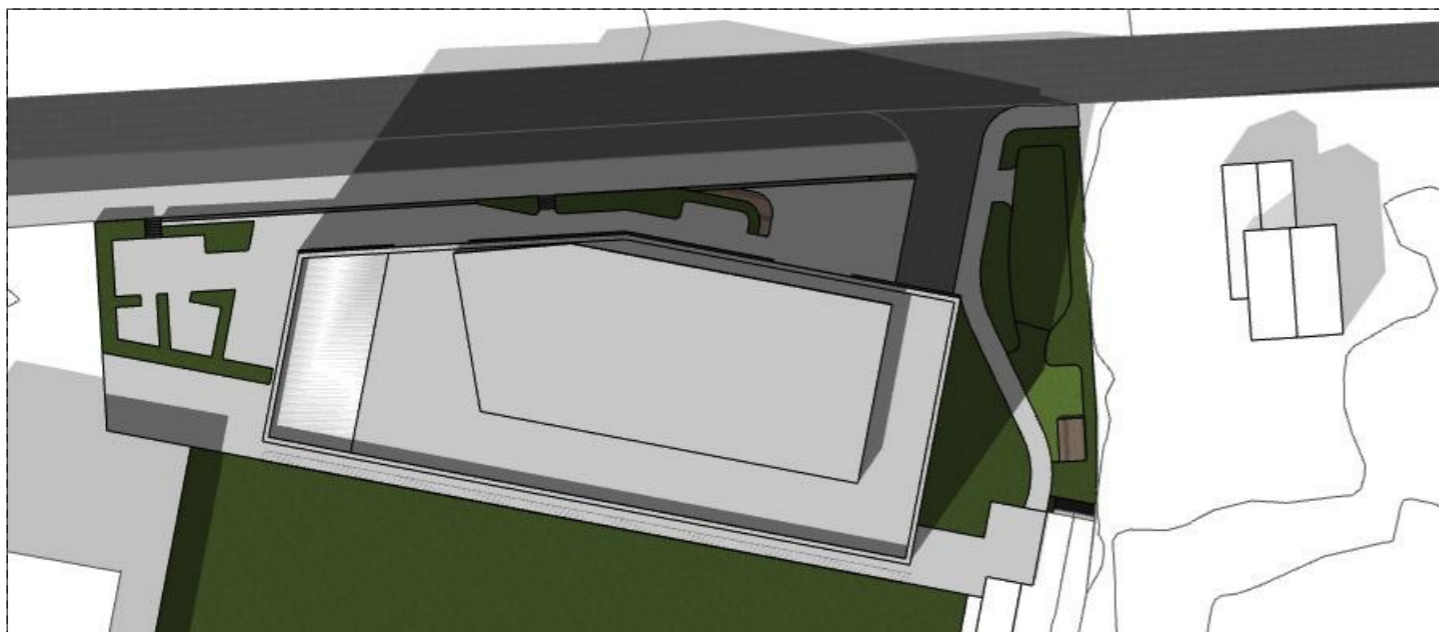

1. mai kl 15

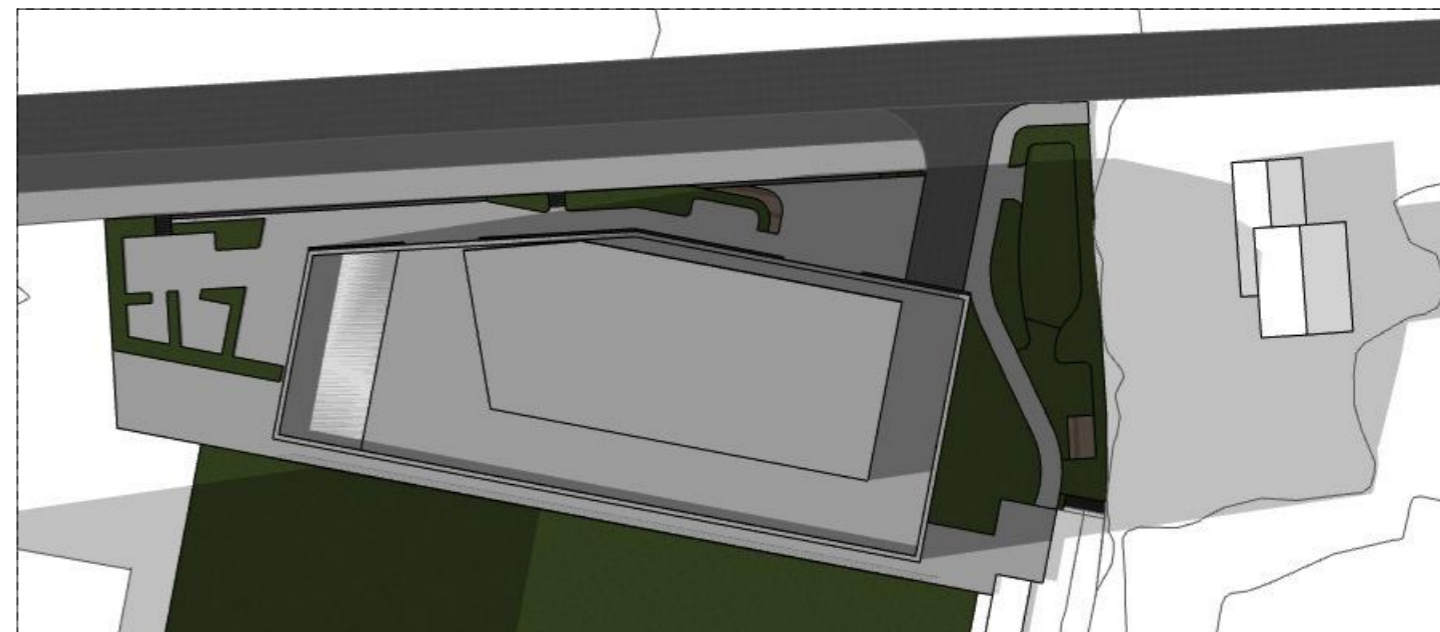


1. mai kl 18

Solstudiene viser solforholdene ved godkjente byggegrenser.


REV.	DATO	SIGN.	KORREKSJON
PROSJEKT KLOKKESVINGEN Boliger og næring			
TITTEL Solstudier 1. mai			
MÅL	DATO	SAKSNR.	TEGNINGSNR.
	25.06.2019	2012-260	A10-08
REV.			
Saksbeh. Tegnet av <u>Mona Skottene Twiss</u> Kontroll			

PLANK
ARKITEKTER


Langgt 30
4306 SANDNES
post@plank-arkitekter.no

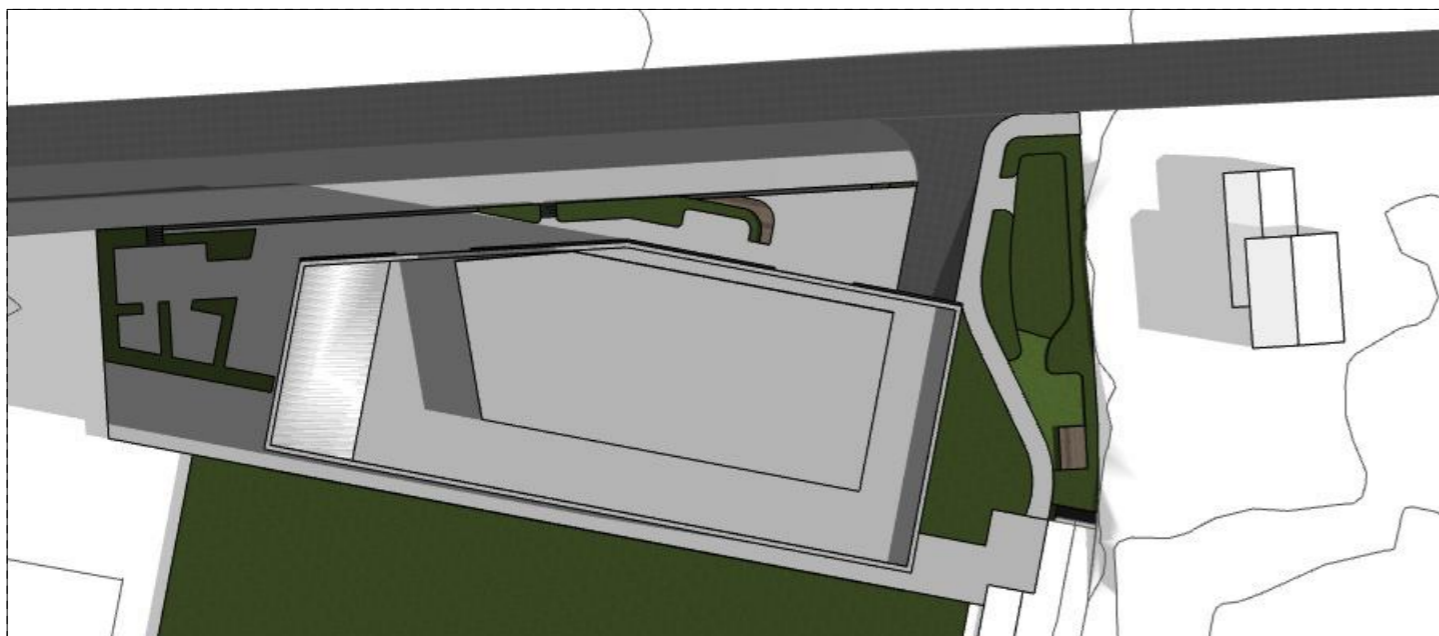


21. juni kl 09

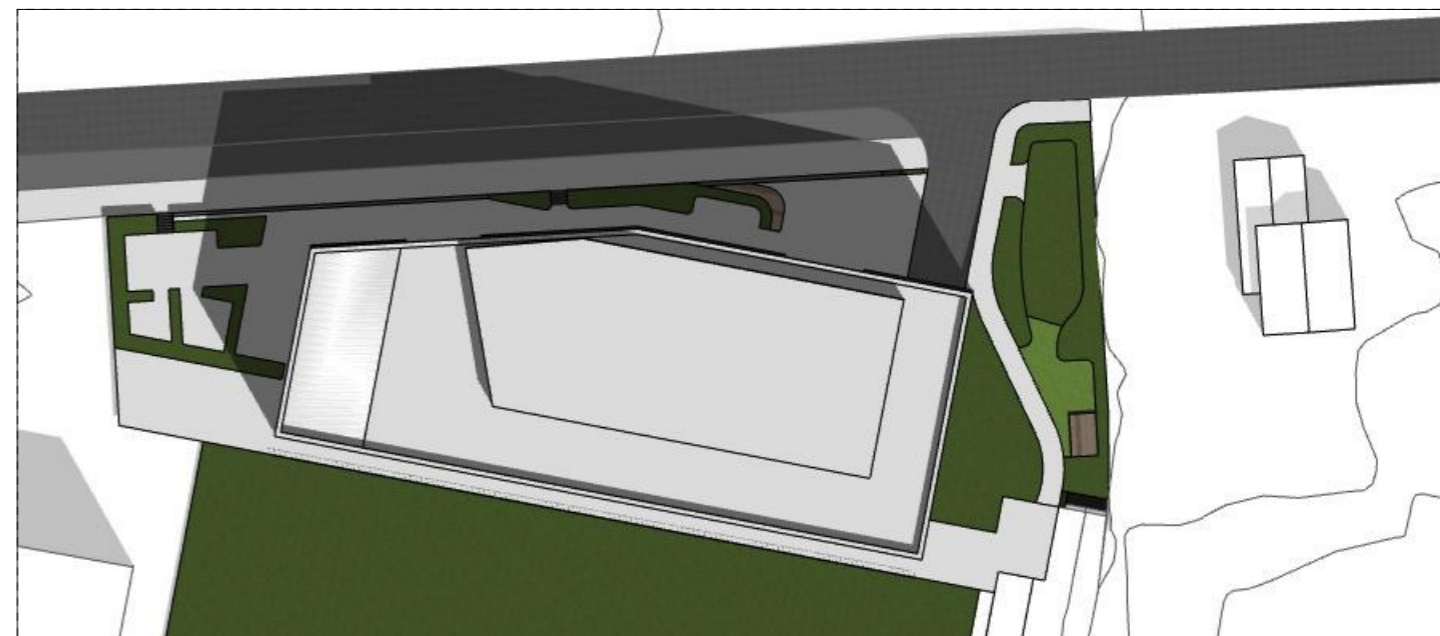

21. juni kl 12

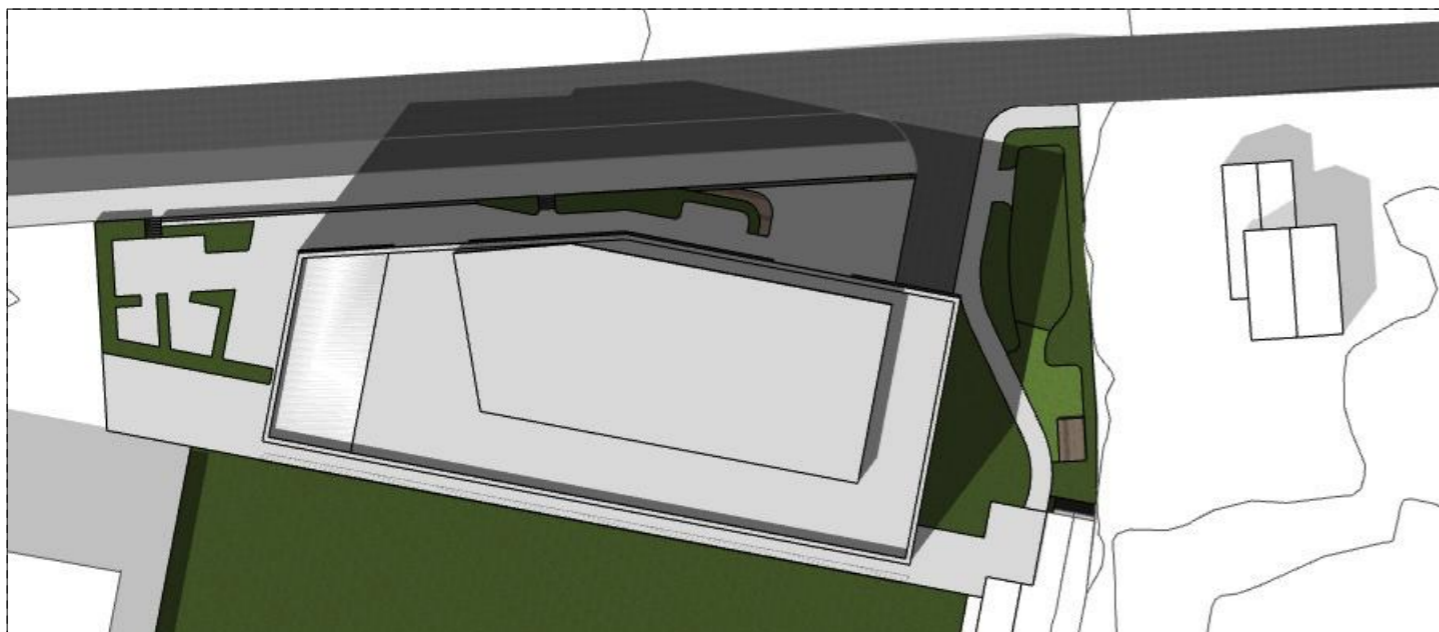

21. juni kl 15

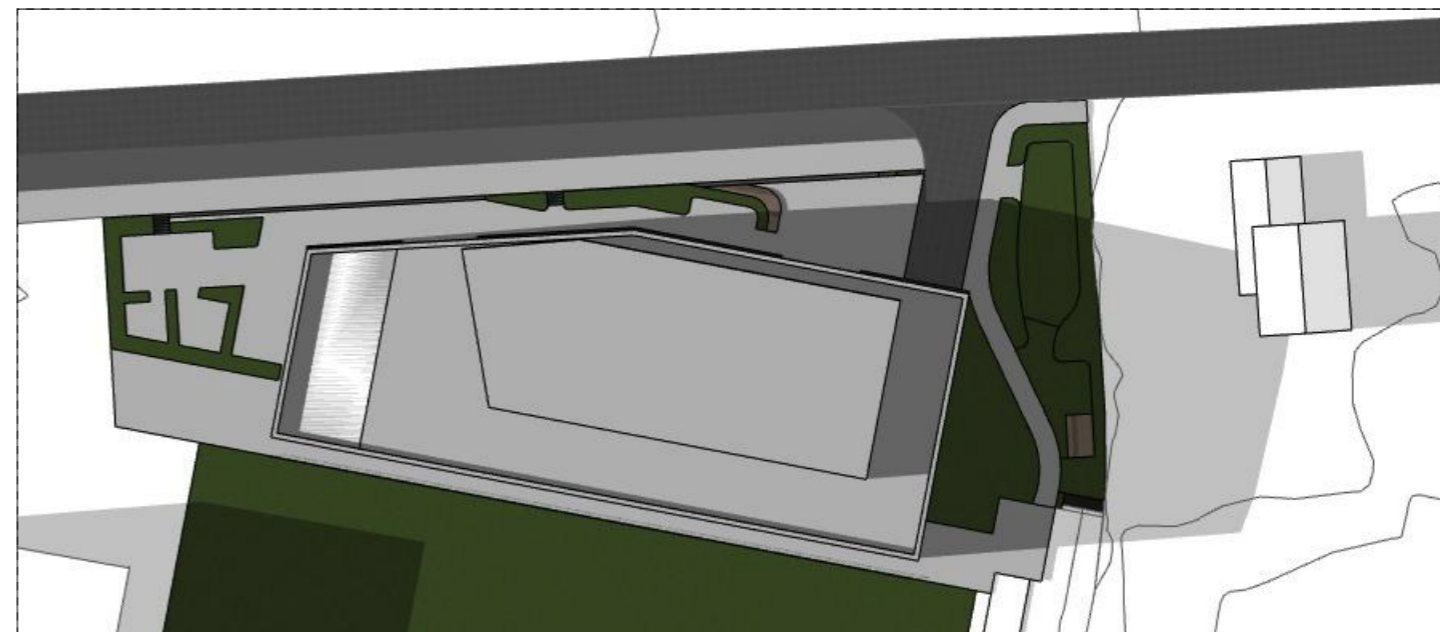

21. juni kl 18

Solstudiene viser solforholdene ved godkjente byggegrenser.

REV.	DATO	SIGN.	KORREKSJON
PROSJEKT KLOKKESVINGEN Boliger og næring			
TITTEL Solstudier 21. juni			
MÅL	DATO	SAKSNR.	TEGNINGSNR.
	25.06.2019	2012-260	A10-09
REV.			
PLANK ARKITEKTER			
Langgt 30 4306 SANDNES post@plank-arkitekter.no			
Saksbeh. Tegnet av Mona Skottene Twiss Kontroll			