

Inntrukket i første etasje jf. bestemmelse § 5.1.1

Prosjekt:

REEVEGEN 27/29

Projektnr.: 1552

Bygggherre:

JÆRENTREPRENØR AS

Arkitekt:



www.sjofasting.no
post@sjofasting.no
+47 519 73 850

Havnegata 16
N-4306 Sandnes

Fase: Reguleringsendring

Saksbeh.: MSA

Ktr.: KMH

Tegning:

Situationsplan

Tegningsnr.: A101

Målestokk:


A4 = 1:1 000

Dato:

13.04.2018

Revision:


© Alle rettigheter tilhører utførende for prosjekteringen, kopiering eller bruk av disse tegningene er forbudt uten skriftlig samtykke.

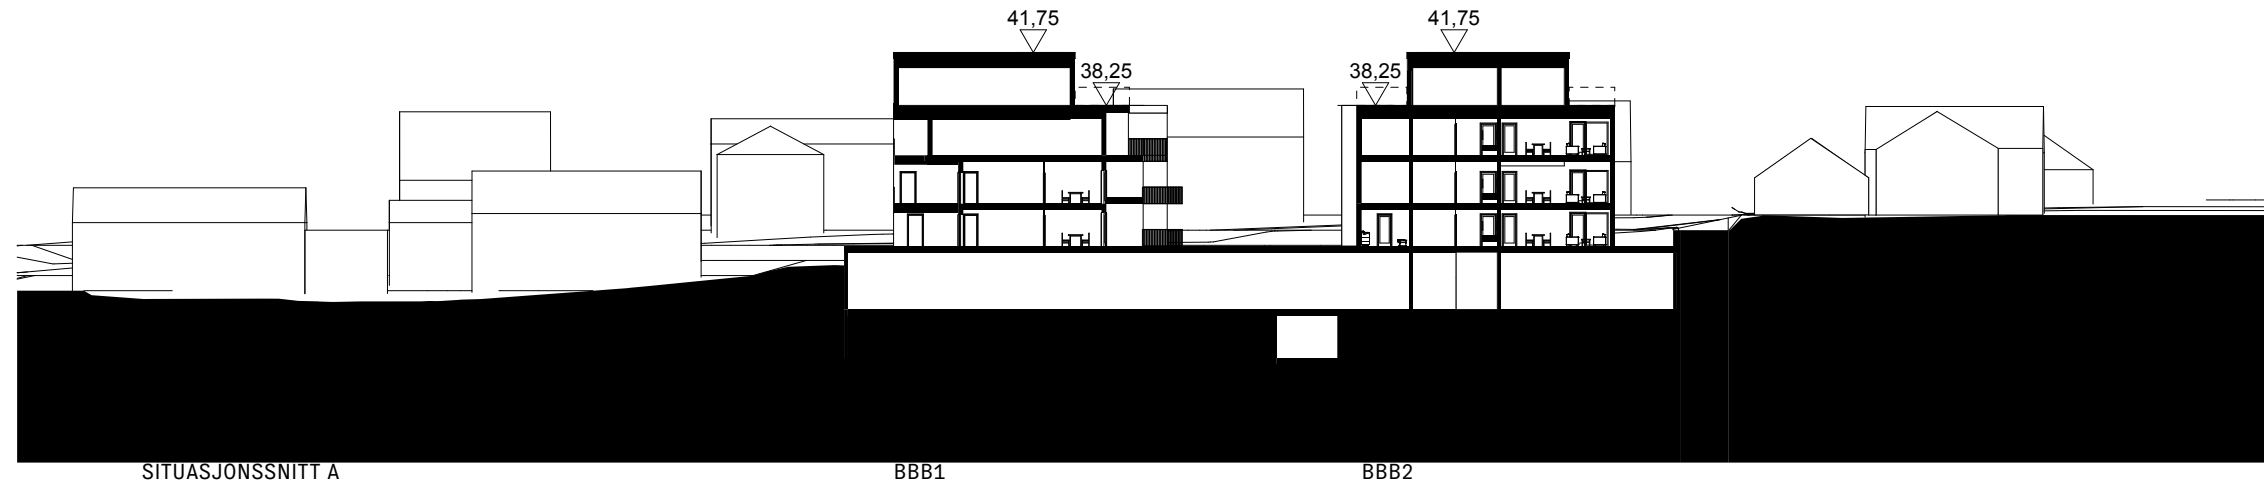

SITUASJONSSNITT A


BBB1

BBB2

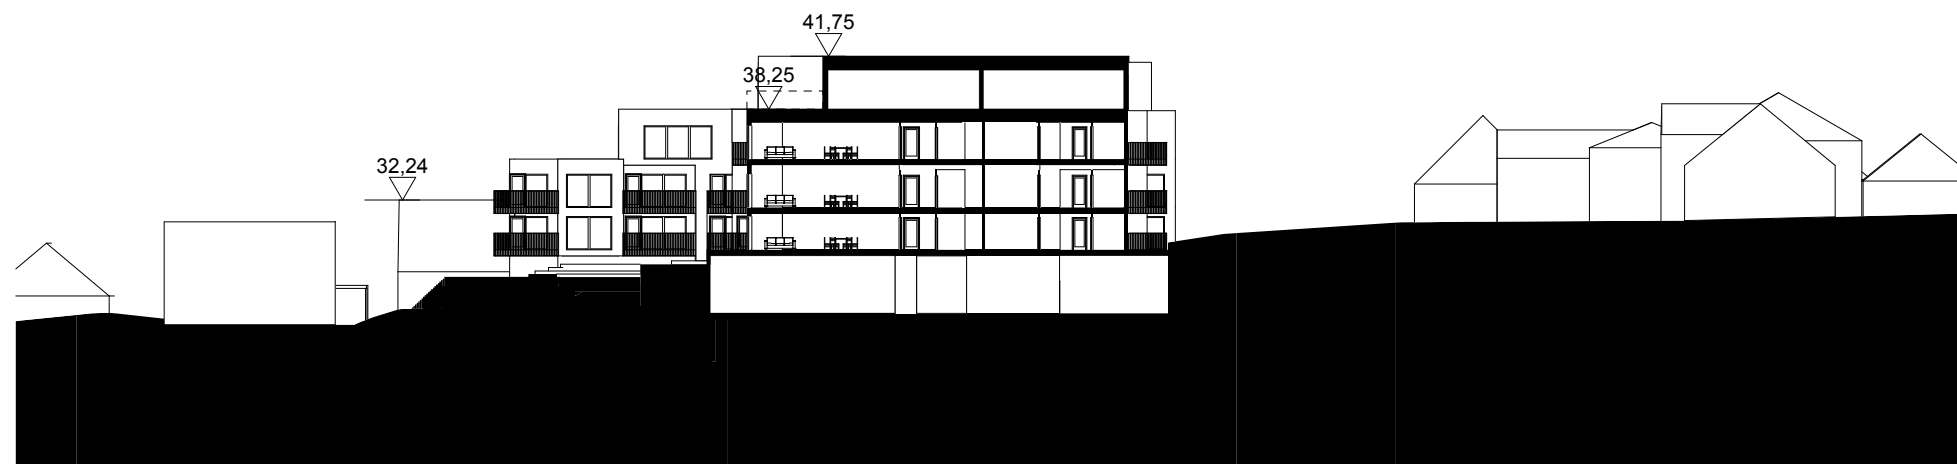

SITUASJONSSNITT B

BBB2

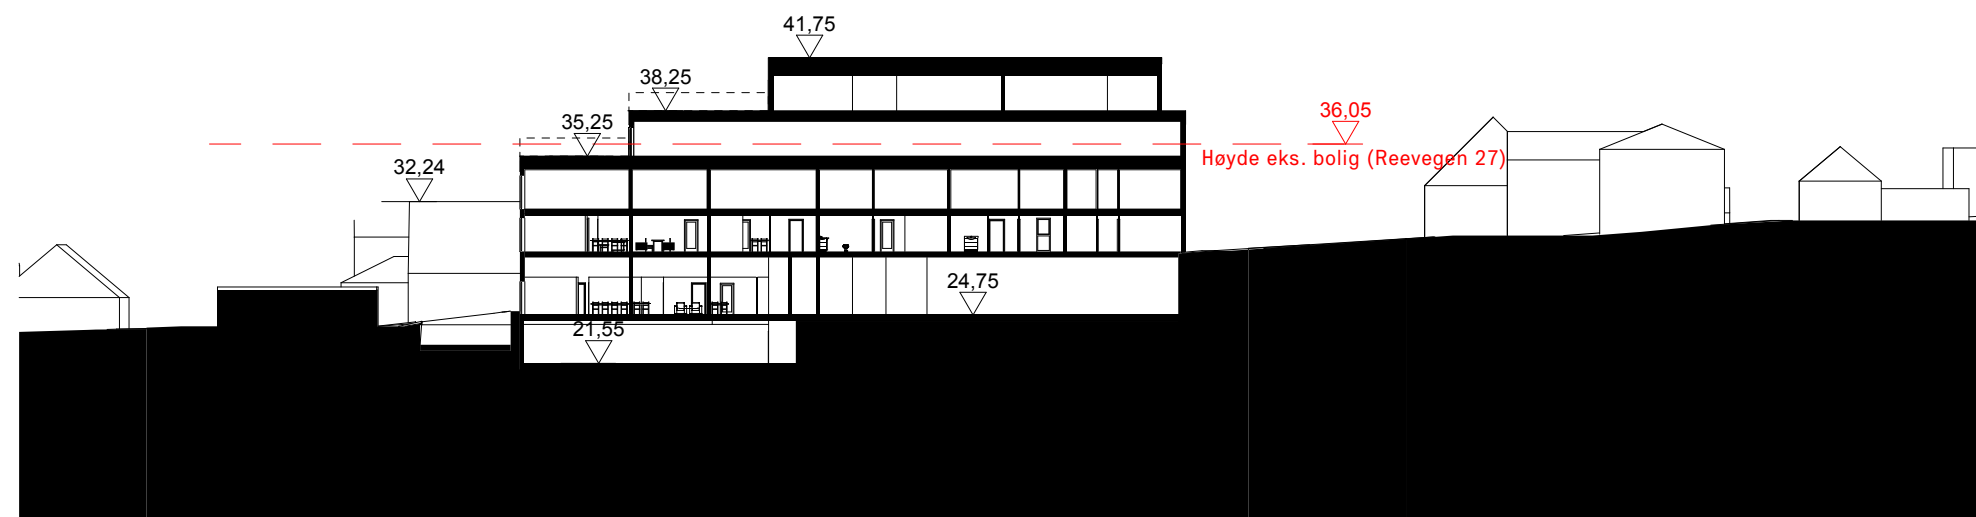

SITUASJONSSNITT C

BBB1

SOL OG SKYGGEDIAGRAMMER

GJELDENE REGULERINGSPLAN



21. MARS KL. 15



21. JUNI KL. 18

FORSLAG TIL MINDRE ENDRING



21. MARS KL. 15



21. JUNI KL. 18

