



Time kommune

**Detaljregulering for utvidelse av Jæren
DPS, Bryne**

Plan nr.
0543.00
Plankart 1 av 1 (vn2)

TEGNFORKLARING
PBL § 12-5 REGULERINGSFORMÅL

BEBYGGELSE OG ANLEGG (PBL § 12-5, nr 1)

Helse-/omsorgsinstitusjon

**SAMFERDSELSANLEGG OG TEKNISK
INFRASTRUKTUR (PBL § 12-5, nr 2)**

Parkering

GRØNNSTRUKTUR (PBL § 12-5, nr 3)

Friområde

LINJESYMBOLER

- Plangrense
- - - Byggegrense
- - - Bebyggelse som forutsettes fjernet
- - - Frisiktlinje
- ← Måle- og avstandslinje
- Grense for arealformål
- - - Grense for sikringsoner
- RpOmråde

HENSYNSONER (PBL § 12-6)


SIKRINGSONE

- Frisikt
- Andre sikringssoner

PUNKTSYMBOLER

- ↔ Avkjørsel

Dato for grunnkart: 01.01.2023
 Koordinatsystem: EUREF89, UTM sone 32
 Ekvidistanse: 1 meter
 Høydegrunnlag: NN2000
Målestokk: 1:1000 (A3)

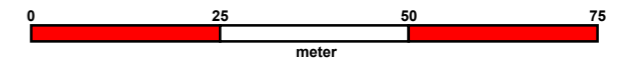

SAKSBEHANDLING ETTER PLAN OG BYGNINGSLOVEN	dato	signatur
Varsel om regulering, frist: 18.06.2021	10.05.2021	JK
Utval for lokal utvikling, vedtak 1. gang	01.09.2022	JK
Offentlig ettersyn i tidsrommet: 09.09.2022 - 23.10.2022		JK
Utval for lokal utvikling, vedtak 2. gang:	02.02.2023	JK
Kommunestyrets vedtak:	21.02.2023	JK

Dato: 11.05.2022

Planen er utarbeidet av: LINK Arkitektur
 Revisjon:

