



Tiltakshaver:
 Backe Prosjekt AS/ Breidablikk Investering AS

Trallfavegen 7
 Prosjektadresse

© Alle rettigheter tilhører ArkVest AS, kopiering eller bruk av disse tegningene er forbudt uten skriftlig samtykke

Titel:
 Sol og skygge 21.03 15:00

Gnr. / Bnr.:
 2 / 298

Tegningsnr.:
 A10-4

Målestokk:
 1:200

Dato:
 06.09.19

Ark:
 A3

Rev:

Fase:
 Skisseprosjekt

Saksnr.:
 118-2675

Arkitekt: TG
 Tegnet av: TG/EG
 Kontroll:

ARKVEST
 Storgata 48
 4307 SANDNES
 T: 51 68 12 40
 E: post@arkvest.no
 W: www.arkvest.no



Tiltakshaver:
 Backe Prosjekt AS/ Breidablikk Investering AS

Trallfavegen 7
 Prosjektadresse

© Alle rettigheter tilhører ArkVest AS, kopiering eller bruk av disse tegningene er forbudt uten skriftlig samtykke

Titel:
 Sol og skygge 21.06 15:00

Gnr. / Bnr.:
 2 / 298

Tegningsnr.:
 A10-5

Målestokk:
 1:200

Dato:
 06.09.19

Ark:
 A3

Rev:

Fase:
 Skisseprosjekt

Saksnr.:
 118-2675

Arkitekt: TG
 Tegnet av: TG/EG
 Kontroll:

ARKVEST
 Storgata 48
 4307 SANDNES
 T: 51 68 12 40
 E: post@arkvest.no
 W: www.arkvest.no



Merknader/nordpil

Tiltakshaver:
 Backe Prosjekt AS/ Breidablikk Investering AS

Trallfavegen 7
 Prosjektadresse

© Alle rettigheter tilhører ArkVest AS, kopiering eller bruk av disse tegningene er forbudt uten skriftlig samtykke

Tittel:
 Sol og skygge 21.09 15:00

Gnr. / Bnr.:
 2 / 298

Tegningsnr.:
 A10-6

Målestokk:
 1:200

Dato:
 06.09.19

Ark:
 A3

Rev:

Fase:
 Skisseprosjekt

Saksnr.:
 118-2675

Arkitekt: TG
 Tegnet av: TG/EG
 Kontroll:

ARKVEST
 Storgata 48
 4307 SANDNES
 T: 51 68 12 40
 E: post@arkvest.no
 W: www.arkvest.no



Merknader/nordpil

Tiltakshaver:
Backe Prosjekt AS/ Breidablikk Investering AS
 Trallfavegen 7
 Prosjektadresse

© Alle rettigheter tilhører ArkVest AS, kopiering eller bruk av disse tegningene er forbudt uten skriftlig samtykke

Tittel:
 Sol og skygge 21.06 18:00

Gnr. / Bnr.:
 2 / 298

Tegningsnr.:
 A10-7

Målestokk:
 1:200

Dato:
 06.09.19

Ark:
 A3


Rev:

Fase:
 Skisseprosjekt

Saksnr.:
 118-2675

Arkitekt: TG
 Tegnet av: TG/EG
 Kontroll:

ARKVEST
 Storgata 48
 4307 SANDNES
 T: 51 68 12 40
 E: post@arkvest.no
 W: www.arkvest.no

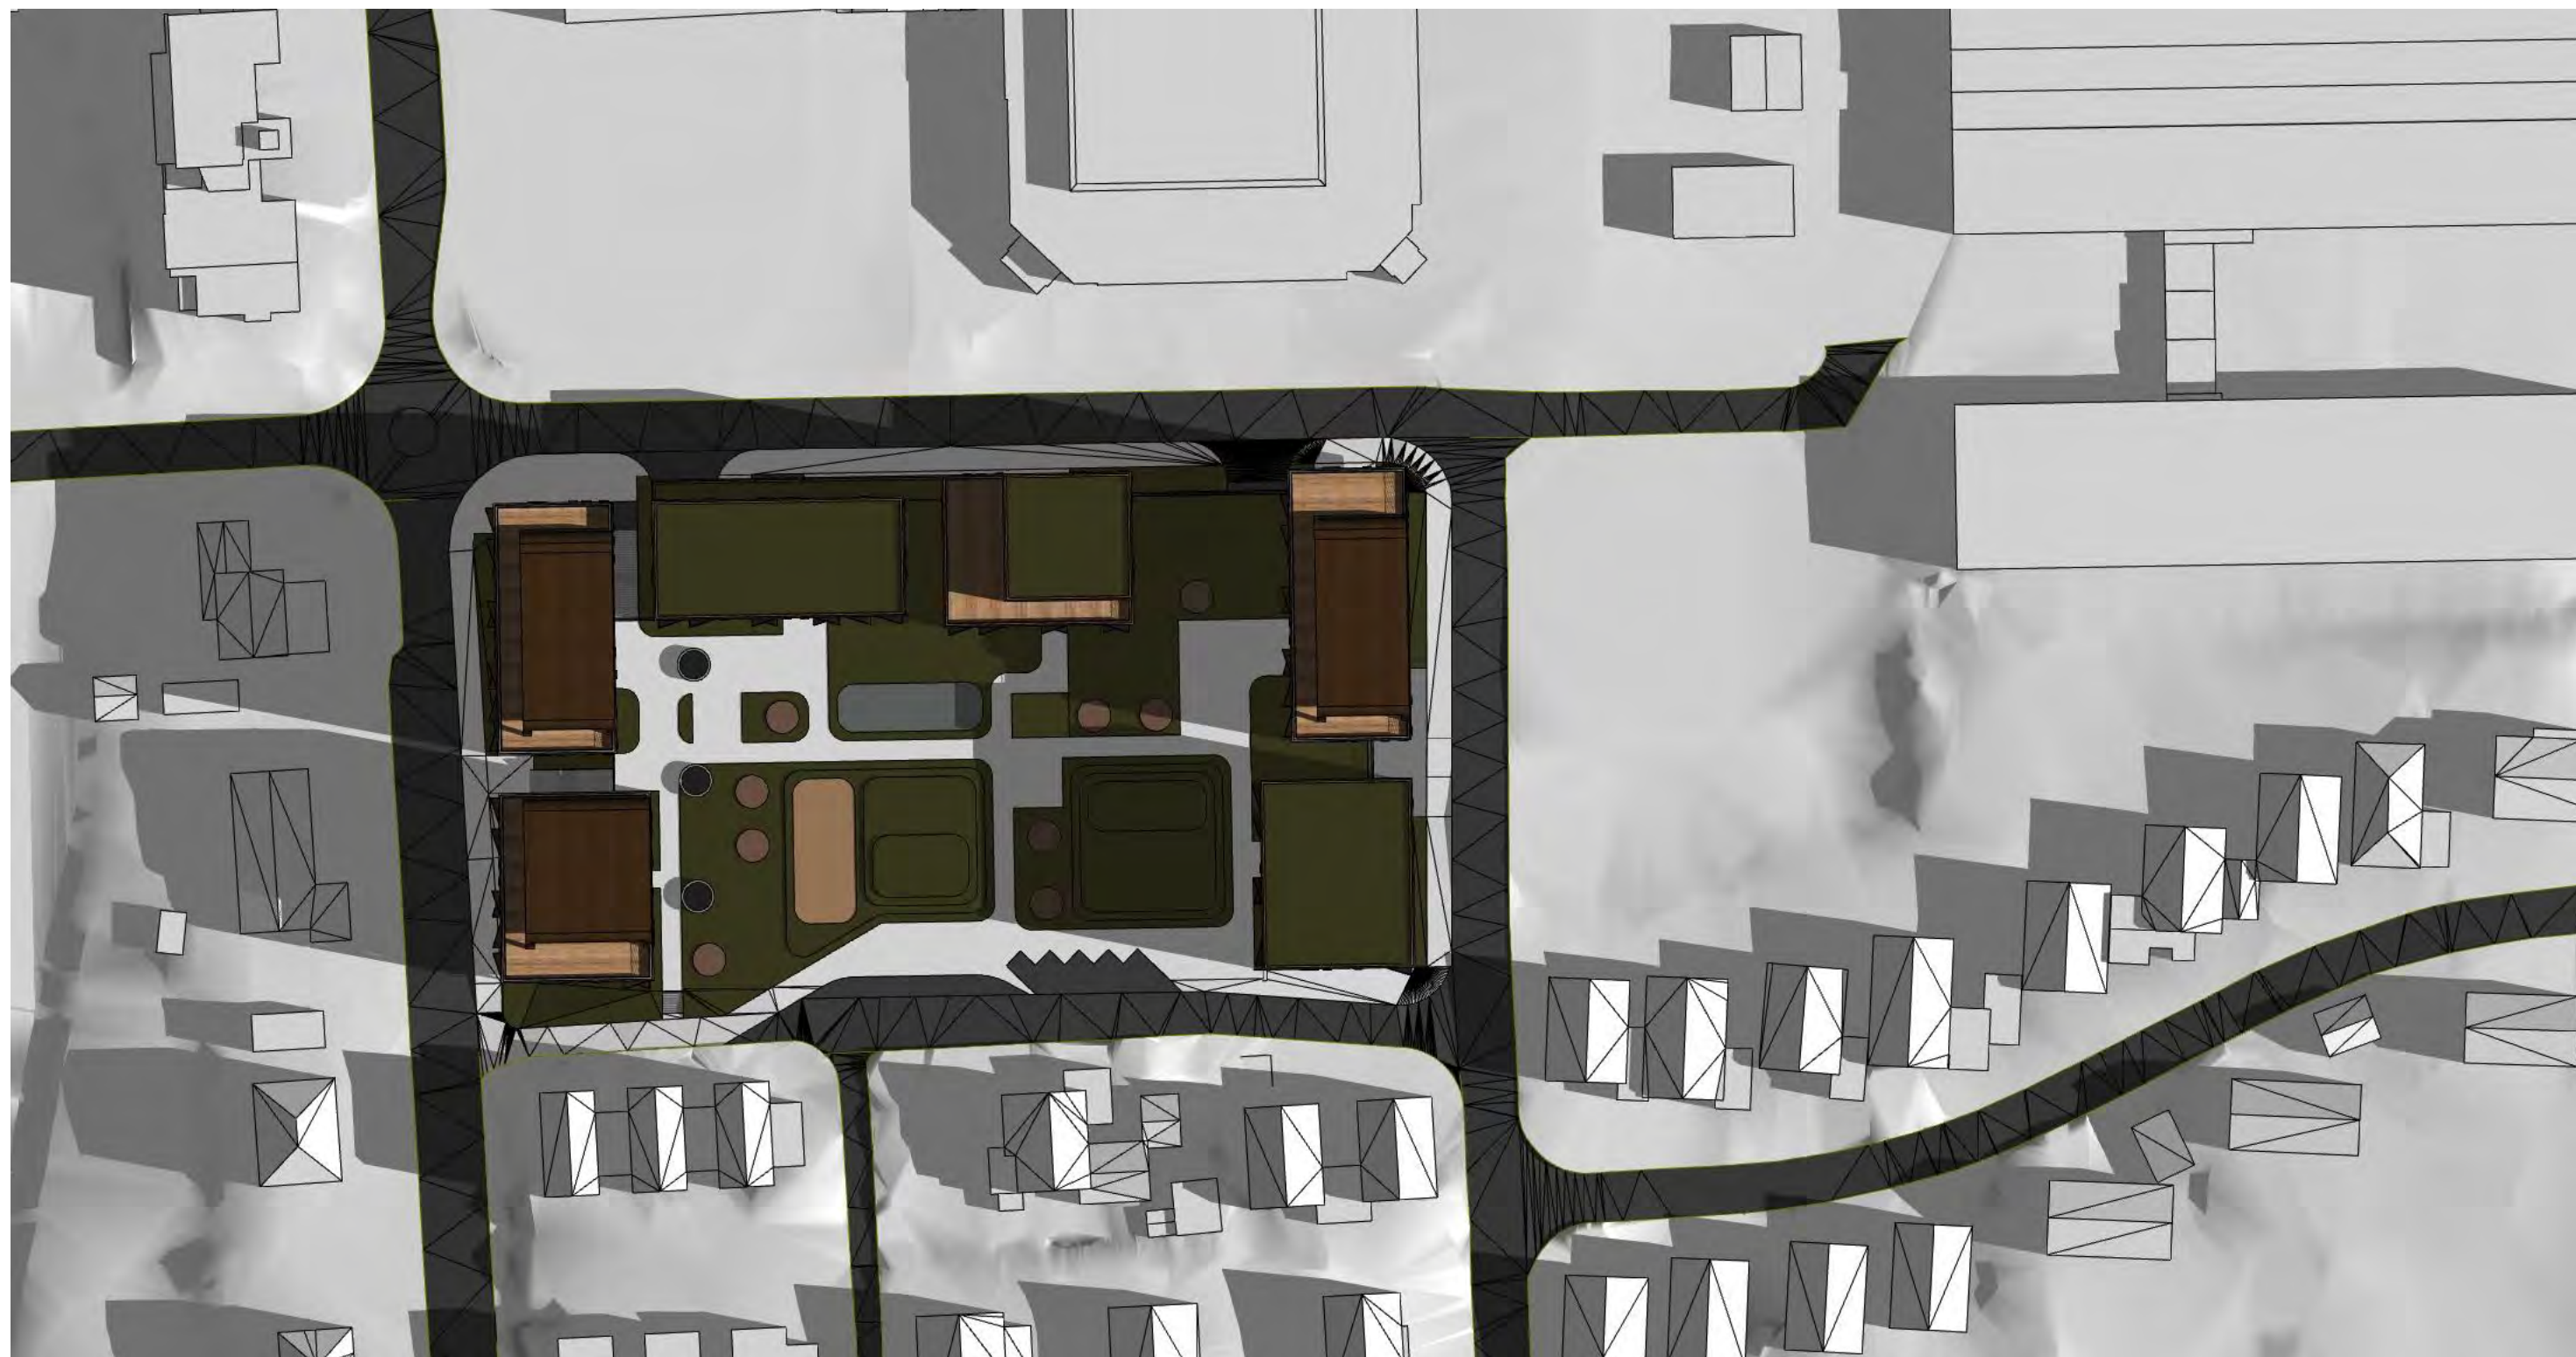

Tiltakshaver:
 Backe Prosjekt AS/ Breidablikk Investering AS

© Alle rettigheter tilhører ArkVest AS, kopiering eller bruk av disse tegningene er forbudt uten skriftlig samtykke

Tittel:
 Sol og skygge 01.05 09:00

Fase:
 Skisseprosjekt

Trallfavegen 7
 Prosjektadresse

Gnr. / Bnr.:
 2 / 298

Tegningsnr.:
 A10-8

Målestokk:
 1:200

Dato:
 06.09.19

Ark:
 A3

Rev:

Saksnr.:
 118-2675

Arkitekt: TG
 Tegnet av: TG/EG
 Kontroll:



Tiltakshaver:
Backe Prosjekt AS/ Breidablikk Investering AS
 Trallfavegen 7
 Prosjektadresse

© Alle rettigheter tilhører ArkVest AS, kopiering eller bruk av disse tegningene er forbudt uten skriftlig samtykke

Tittel:
 Sol og skygge 01.05 12:00

Gnr. / Bnr.:
 2 / 298

Tegningsnr.:
 A10-9

Målestokk:
 1:200

Dato:
 06.09.19

Ark:
 A3

Rev:

Fase:
 Skisseprosjekt

Saksnr.:
 118-2675

Arkitekt: TG
 Tegnet av: TG/EG
 Kontroll:



Tiltakshaver:
Backe Prosjekt AS/ Breidablikk Investering AS
 Trallfavegen 7
 Prosjektadresse

© Alle rettigheter tilhører ArkVest AS, kopiering eller bruk av disse tegningene er forbudt uten skriftlig samtykke

Tittel:
Sol og skygge 01.05 15:00

Gnr. / Bnr.:
 2 / 298

Tegningsnr.:
 A10-10

Målestokk:
 1:200

Dato:
 06.09.19

Ark:
 A3

Rev:

Fase:
 Skisseprosjekt

Saksnr.:
 118-2675

Arkitekt: TG
 Tegnet av: TG/EG
 Kontroll:

ARKVEST
 Storgata 48
 4307 SANDNES
 T: 51 68 12 40
 E: post@arkvest.no
 W: www.arkvest.no



Tiltakshaver:
 Backe Prosjekt AS/ Breidablikk Investering AS

© Alle rettigheter tilhører ArkVest AS, kopiering eller bruk av disse tegningene er forbudt uten skriftlig samtykke

Trallfavegen 7
 Prosjektadresse

Tittel:
 Sol og skygge 01.05 18:00

Gnr. / Bnr.:
 2 / 298

Tegningsnr.:
 A10-11

Målestokk:
 1:200

Dato:
 06.09.19

Ark:
 A3

Rev:

Fase:
 Skisseprosjekt

Saksnr.:
 118-2675

Arkitekt: TG
 Tegnet av: TG/EG
 Kontroll:

ARKVEST
 Storgata 48
 4307 SANDNES
 T: 51 68 12 40
 E: post@arkvest.no
 W: www.arkvest.no



Ved bygninger høgare enn 4 etasjer bør minimum 75% av fasadene vi a vis ha sol 1. mai kl 13:30.
 Bebyggelsen kaster ikke skygge på noen nabobygg 1. mai kl 13:30.

Merknader/nordpil

Tiltakshaver: Backe Prosjekt AS/ Breidablikk Investering AS		© Alle rettigheter tilhører ArkVest AS, kopiering eller bruk av disse tegningene er forbudt uten skriftlig samtykke					Tittel: Nabobebyggelse - 01.Mai 13:30			Fase: Skisseprosjekt	
Trallfavegen 7 Prosjektadresse		Gnr. / Bnr.: 2 / 298	Tegningsnr.: A10-12	Målestokk: 1:200	Dato: 06.09.19	Ark: A3	Rev.:	Saksnr.: 118-2675	Arkitekt: TG Tegnet av: TG/EG Kontroll:	ARKVEST Storgata 48 4307 SANDNES T: 51 68 12 40 E: post@arkvest.no W: www.arkvest.no	



Merknader/nordpil

Tiltakshaver:
 Backe Prosjekt AS/ Breidablikk Investering AS

© Alle rettigheter tilhører ArkVest AS, kopiering eller bruk av disse tegningene er forbudt uten skriftlig samtykke

Titel:
 Situasjons Illustrasjon 1

Fase:
 Skisseprosjekt

Trallfavegen 7
 Prosjektadresse

Gnr. / Bnr.:
 2 / 298

Tegningsnr.:
 A10-13

Målestokk:
 Dato:
 06.09.19

Ark:
 A3

Rev:

Saksnr.:
 118-2675

Arkitekt: TG
 Tegnet av: TG/EG
 Kontroll:

ARKVEST
 Storgata 48
 4307 SANDNES
 T: 51 66 12 40
 E: post@arkvest.no
 W: www.arkvest.no



Merknader/nordpil

Tiltakshaver:
 Backe Prosjekt AS/ Breidablikk Investering AS

© Alle rettigheter tilhører ArkVest AS, kopiering eller bruk av disse tegningene er forbudt uten skriftlig samtykke

Tittel:
 Situasjons Illustrasjon 2

Fase:
 Skisseprosjekt

Trallfavegen 7
 Prosjektadresse

Gnr. / Bnr.:
 2 / 298

Tegningsnr.:
 A10-14

Målestokk:
 Dato:
 06.09.19

Ark:
 A3

Rev:

Saksnr.:
 118-2675

Arkitekt: TG
 Tegnet av: TG/EG
 Kontroll:

ARKVEST
 Storgata 48
 4307 SANDNES
 T: 51 66 12 40
 E: post@arkvest.no
 W: www.arkvest.no



Merknader/nordpil

Tiltakshaver:
 Backe Prosjekt AS/ Breidablikk Investering AS

© Alle rettigheter tilhører ArkVest AS, kopiering eller bruk av disse tegningene er forbudt uten skriftlig samtykke

Tittel:
 Situasjons Illustrasjon 3

Fase:
 Skisseprosjekt

Trallfavegen 7
 Prosjektadresse

Gnr. / Bnr.:
 2 / 298

Tegningsnr.:
 A10-15

Målestokk:
 Dato:
 06.09.19

Ark:
 A3

Rev:

Saksnr.:
 118-2675

Arkitekt: TG
 Tegnet av: TG/EG
 Kontroll:

ARKVEST
 Storgata 48
 4307 SANDNES
 T: 51 68 12 40
 E: post@arkvest.no
 W: www.arkvest.no



Merknader/nordpil

Tiltakshaver:
Backe Prosjekt AS/ Breidablikk Investering AS

© Alle rettigheter tilhører ArkVest AS, kopiering eller bruk av disse tegningene er forbudt uten skriftlig samtykke

Tittel:
Situasjons Illustrasjon 4

Fase:
Skisseprosjekt

Trallfavegen 7
Prosjektadresse

Gnr. / Bnr.:
2 / 298

Tegningsnr.:
A10-16

Målestokk:
Dato:
06.09.19

Ark:
Rev:
A3

Saksnr.:
118-2675
Arkitekt: TG
Tegnet av: TG/EG
Kontroll:

ARKVEST
Storgata 48
4307 SANDNES
T: 51 68 12 40
E: post@arkvest.no
W: www.arkvest.no



Tiltakshaver:
Backe Prosjekt AS/ Breidablikk Investering AS
 Trallfavegen 7
 Prosjektadresse

© Alle rettigheter tilhører ArkVest AS, kopiering eller bruk av disse tegningene er forbudt uten skriftlig samtykke

Tittel:
Illustrasjon 1

Gnr. / Bnr.:
 2 / 298

Tegningsnr.:
 A10-17

Målestokk:
 Dato:
 06.09.19

Ark:
 A3

Rev:

Fase:
 Skisseprosjekt

Saksnr.:
 118-2675

Arkitekt: TG
 Tegnet av: TG/EG
 Kontroll:



Tiltakshaver: Backe Prosjekt AS/ Breidablikk Investering AS		© Alle rettigheter tilhører ArkVest AS, kopiering eller bruk av disse tegningene er forbudt uten skriftlig samtykke					Tittel: Illustrasjon 2			Fase: Skisseprosjekt		ARKVEST Storgata 48 4307 SANDNES T: 51 68 12 40 E: post@arkvest.no W: www.arkvest.no
Trallfavegen 7 Prosjektadresse		Gnr. / Bnr.: 2 / 298	Tegningsnr.: A10-18	Målestokk: Ark:	Dato: 06.09.19	Rev: A3	Saksnr.: 118-2675	Arkitekt: TG Tegnet av: TG/EG Kontroll:				



Merknader/nordpil

Tiltakshaver:
 Backe Prosjekt AS/ Breidablikk Investering AS

© Alle rettigheter tilhører ArkVest AS, kopiering eller bruk av disse tegningene er forbudt uten skriftlig samtykke

Tittel:
 Illustrasjon 3

Fase:
 Skisseprosjekt

Trallfavegen 7
 Prosjektadresse

Gnr. / Bnr.:
 2 / 298

Tegningsnr.:
 A10-19

Målestokk:
 Dato:
 06.09.19

Ark:
 A3

Rev:

Saksnr.:
 118-2675

Arkitekt: TG
 Tegnet av: TG/EG
 Kontroll:

ARKVEST
 Storgata 48
 4307 SANDNES
 T: 51 68 12 40
 E: post@arkvest.no
 W: www.arkvest.no



Tiltakshaver:
 Backe Prosjekt AS/ Breidablikk Investering AS

© Alle rettigheter tilhører ArkVest AS, kopiering eller bruk av disse tegningene er forbudt uten skriftlig samtykke

Titel:
 Illustrasjon 4

Fase:
 Skisseprosjekt

Trallfavegen 7
 Prosjektadresse

Gnr. / Bnr.:
 2 / 298

Tegningsnr.:
 A10-20

Målestokk:
 Dato:
 06.09.19

Ark:
 A3

Rev:

Saksnr.:
 118-2675

Arkitekt: TG
 Tegnet av: TG/EG
 Kontroll:

ARKVEST
 Storgata 48
 4307 SANDNES
 T: 51 68 12 40
 E: post@arkvest.no
 W: www.arkvest.no



Tiltakshaver:
 Backe Prosjekt AS/ Breidablikk Investering AS
 Trallfavegen 7
 Prosjektadresse

© Alle rettigheter tilhører ArkVest AS, kopiering eller bruk av disse tegningene er forbudt uten skriftlig samtykke

Tittel:
 Illustrasjon 5

Gnr. / Bnr.:
 2 / 298

Tegningsnr.:
 A10-21

Målestokk:
 Dato:
 06.09.19

Ark:
 A3

Rev:

Fase:
 Skisseprosjekt

Saksnr.:
 118-2675

Arkitekt: TG
 Tegnet av: TG/EG
 Kontroll:

ARKVEST
 Storgata 48
 4307 SANDNES
 T: 51 68 12 40
 E: post@arkvest.no
 W: www.arkvest.no



Tiltakshaver: Backe Prosjekt AS/ Breidablikk Investering AS		<small>© Alle rettigheter tilhører ArkVest AS, kopiering eller bruk av disse tegningene er forbudt uten skriftlig samtykke</small>					Tittel: Illustrasjon 6			Fase: Skisseprosjekt		ARKVEST Storgata 48 4307 SANDNES T: 51 68 12 40 E: post@arkvest.no W: www.arkvest.no
Trallfavegen 7 Prosjektadresse		Gnr. / Bnr.: 2 / 298	Tegningsnr.: A10-22	Målestokk:	Dato: 06.09.19	Ark: A3	Rev:	Saksnr.: 118-2675	Arkitekt: TG Tegnet av: TG/EG Kontroll:			



Merknader/nordpil

Tiltakshaver:
 Backe Prosjekt AS/ Breidablikk Investering AS
 Trallfavegen 7
 Prosjektadresse

© Alle rettigheter tilhører ArkVest AS, kopiering eller bruk av disse tegningene er forbudt uten skriftlig samtykke

Gnr. / Bnr.:
 2 / 298

Tittel:
 Fasade Nord - Trallfavegen

Tegningsnr.:
 A40-1

Målestokk:
 1:500

Dato:
 06.09.19

Ark:
 A3


Rev:

Fase:
 Skisseprosjekt

Saksnr.:
 118-2675

Arkitekt: TG
 Tegnet av: TG/EG
 Kontroll:

ARKVEST
 Storgata 48
 4307 SANDNES
 T: 51 68 12 40
 E: post@arkvest.no
 W: www.arkvest.no

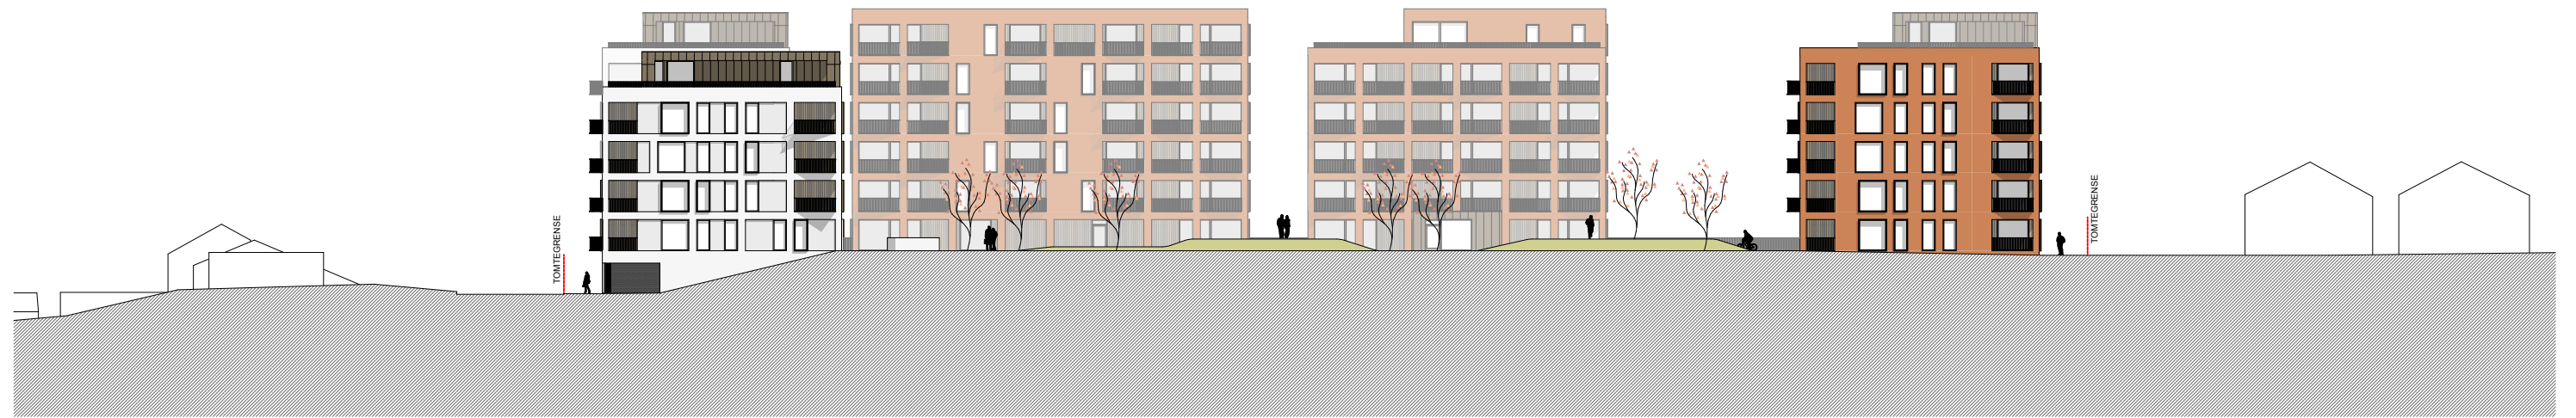

Merknader/nordpil

Tiltakshaver:
Backe Prosjekt AS/ Breidablikk Investering AS

© Alle rettigheter tilhører ArkVest AS, kopiering eller bruk av disse tegningene er forbudt uten skriftlig samtykke

Titel:
Fasade Sør - Myrbrotet

Fase:
Skisseprosjekt

Trallfavegen 7
Prosjektadresse

Gnr. / Bnr.:
2 / 298

Tegningsnr.:
A40-2

Målestokk:
1:500

Dato:
06.09.19

Ark:
A3

Rev:
Saksnr.:
118-2675

Arkitekt: TG
Tegnet av: TG/EG
Kontroll:

ARKVEST
Storgata 48
4307 SANDNES
T: 51 68 12 40
E: post@arkvest.no
W: www.arkvest.no



Tiltakshaver:
Backe Prosjekt AS/ Breidablikk Investering AS
 Trallfavegen 7
 Prosjektadresse

© Alle rettigheter tilhører ArkVest AS, kopiering eller bruk av disse tegningene er forbudt uten skriftlig samtykke

Gnr. / Bnr.:
 2 / 298


Tittel:
Fasade Vest - Hetlandsgata

Tegningsnr.: A40-3
 Målestokk: 1:500
 Dato: 06.09.19
 Ark: A3
 Rev:

Fase:
 Skisseprosjekt

Saksnr.: 118-2675
 Arkitekt: TG
 Tegnet av: TG/EG
 Kontroll:

ARKVEST BYGGERI AS
 Storgata 48
 4307 SANDNES
 T: 51 68 12 40
 E: post@arkvest.no
 W: www.arkvest.no

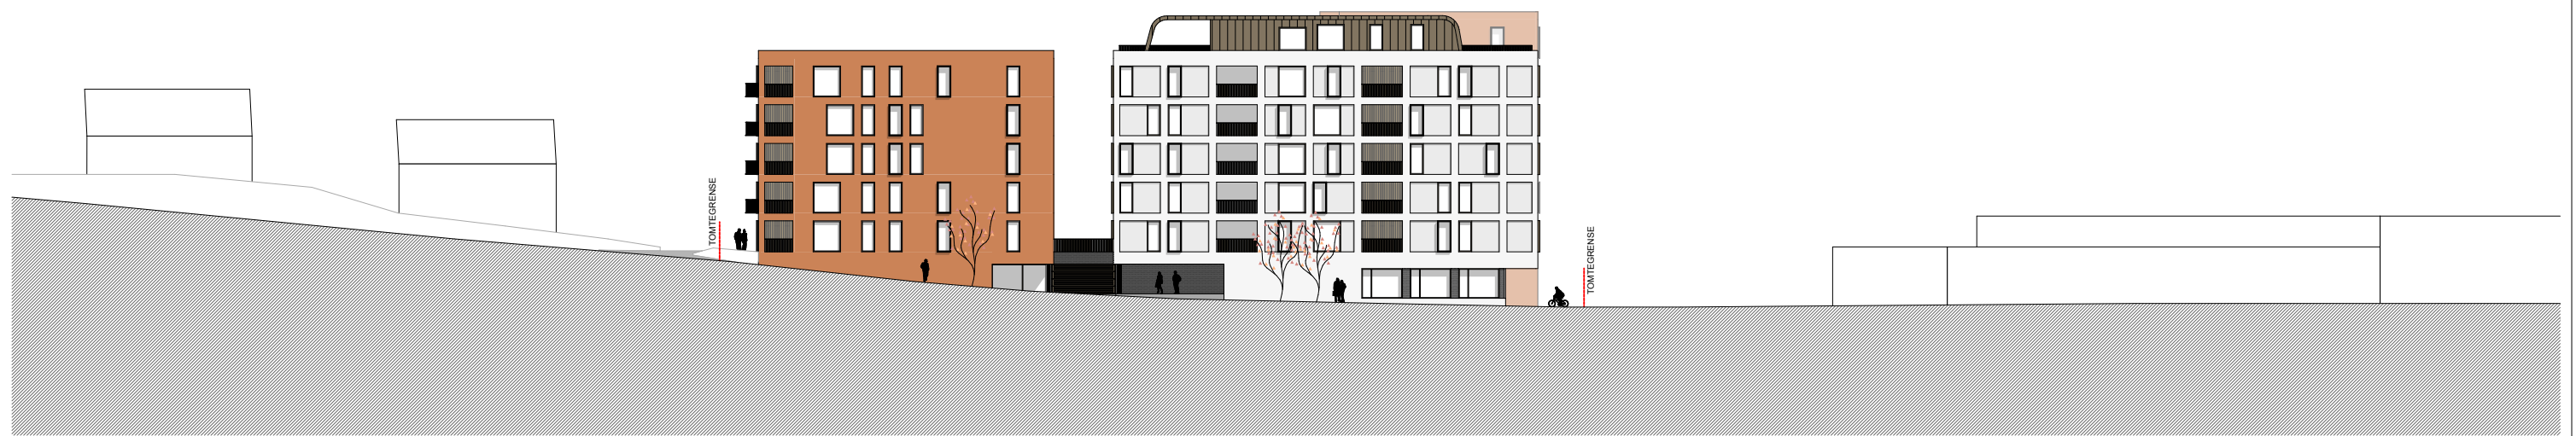

Merknader/nordpil

Tiltakshaver:
Backe Prosjekt AS/ Breidablikk Investering AS
 Trallfavegen 7
 Prosjektadresse

© Alle rettigheter tilhører ArkVest AS, kopiering eller bruk av disse tegningene er forbudt uten skriftlig samtykke

Gnr. / Bnr.:
 2 / 298

Tittel:
Fasade Øst - Trallfavegen

Tegningsnr.:
 A40-4

Målestokk:
 1:500

Dato:
 06.09.19

Ark:
 A3


Rev:

Fase:
 Skisseprosjekt

Saksnr.:
 118-2675

Arkitekt: TG
 Tegnet av: TG/EG
 Kontroll:

ARKVEST
 Storgata 48
 4307 SANDNES
 T: 51 68 12 40
 E: post@arkvest.no
 W: www.arkvest.no

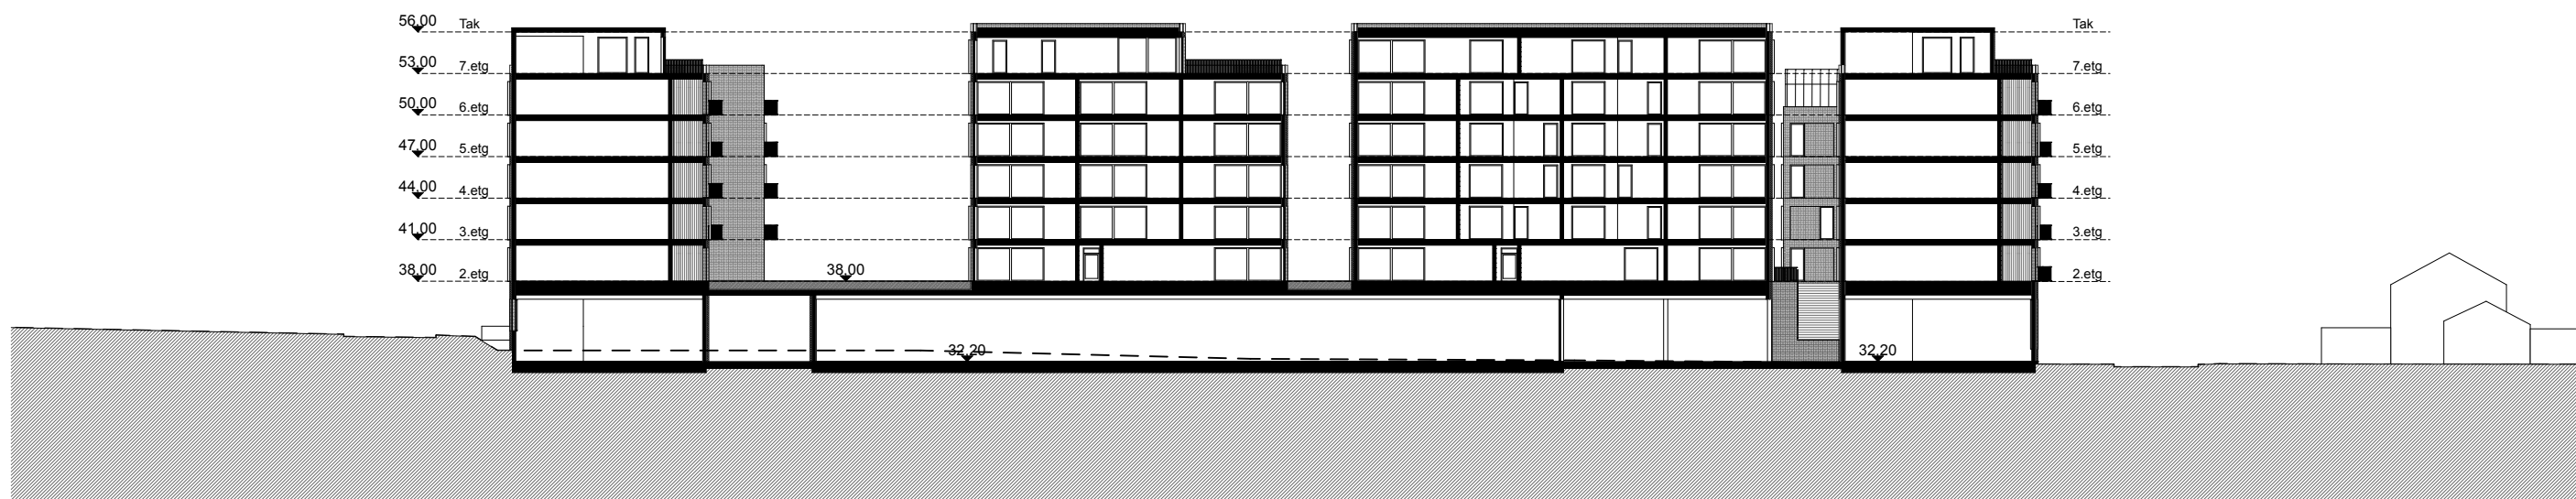

Merknader/nordpil

Tiltakshaver:
 Backe Prosjekt AS/ Breidablikk Investering AS
 Trallfavegen 7
 Prosjektadresse

© Alle rettigheter tilhører ArkVest AS, kopiering eller bruk av disse tegningene er forbudt uten skriftlig samtykke

Gnr. / Bnr.: 2 / 298

Tittel:
 Terrensnitt - A

Tegningsnr.: A30-1

Målestokk: 1:500

Dato: 07.08.19

Ark: A3

Rev:


Fase:
 Skisseprosjekt

Saksnr.: 118-2675

Arkitekt: TG
 Tegnet av: TG/EG
 Kontroll:

ARKVEST AS

Storgata 48
 4307 SANDNES
 T: 51 68 12 40
 E: post@arkvest.no
 W: www.arkvest.no

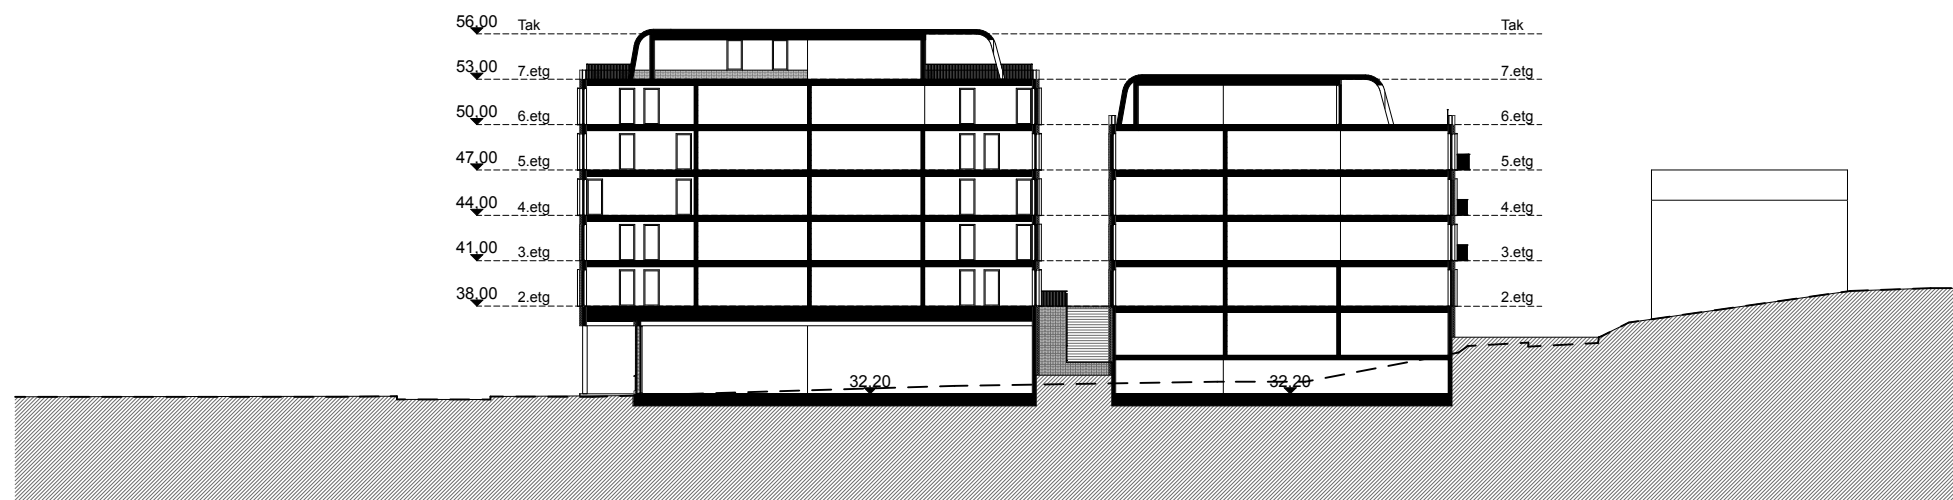

Merknader/nordpil

Tiltakshaver:
Backe Prosjekt AS/ Breidablikk Investering AS

© Alle rettigheter tilhører ArkVest AS, kopiering eller bruk av disse tegningene er forbudt uten skriftlig samtykke

Tittel:
Terrengsnitt - B

Fase:
Skisseprosjekt

Trallfavegen 7
Prosjektadresse

Gnr. / Bnr.:
2 / 298

Tegningsnr.:
A30-2

Målestokk:
1:500


Dato:
07.08.19

Ark:
A3

Rev:
Saksnr.:
118-2675

Arkitekt: TG
Tegnet av: TG/EG
Kontroll:


ARKVEST
Storgata 48
4307 SANDNES
T: 51 68 12 40
E: post@arkvest.no
W: www.arkvest.no

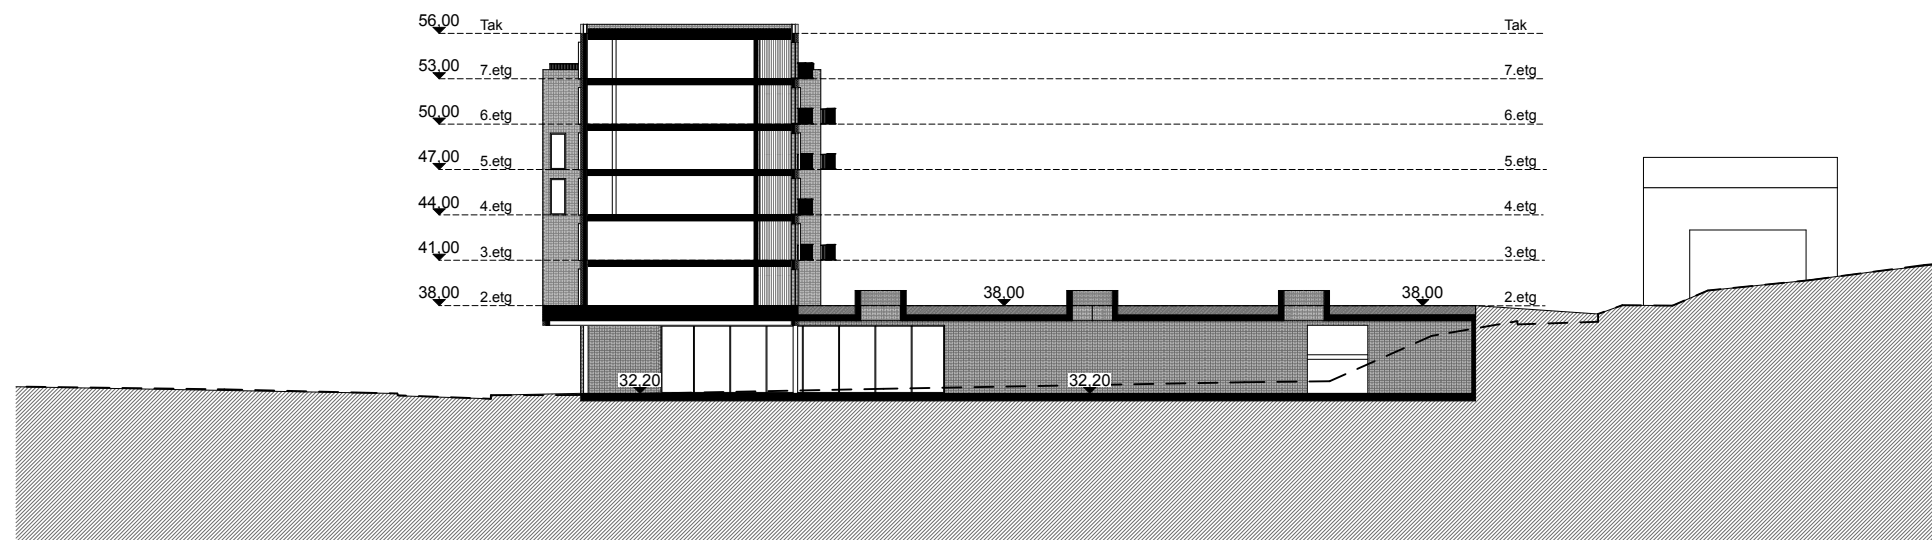

Merknader/nordpil

Tiltakshaver: Backe Prosjekt AS/ Breidablikk Investering AS © Alle rettigheter tilhører ArkVest AS, kopiering eller bruk av disse tegningene er forbudt uten skriftlig samtykke		Tittel: Terrengsnitt - C				Fase: Skisseprosjekt		
Trallfavegen 7 Prosjektadresse	Gnr. / Bnr.: 2 / 298	Tegningsnr.: A30-3	Målestokk: 1:500	Dato: 07.08.19	Ark: A3	Rev:	Saksnr.: 118-2675	Arkitekt: TG Tegnet av: TG/EG Kontroll:

ARKVEST
 Storgata 48
 4307 SANDNES
 T: 51 68 12 40
 E: post@arkvest.no
 W: www.arkvest.no

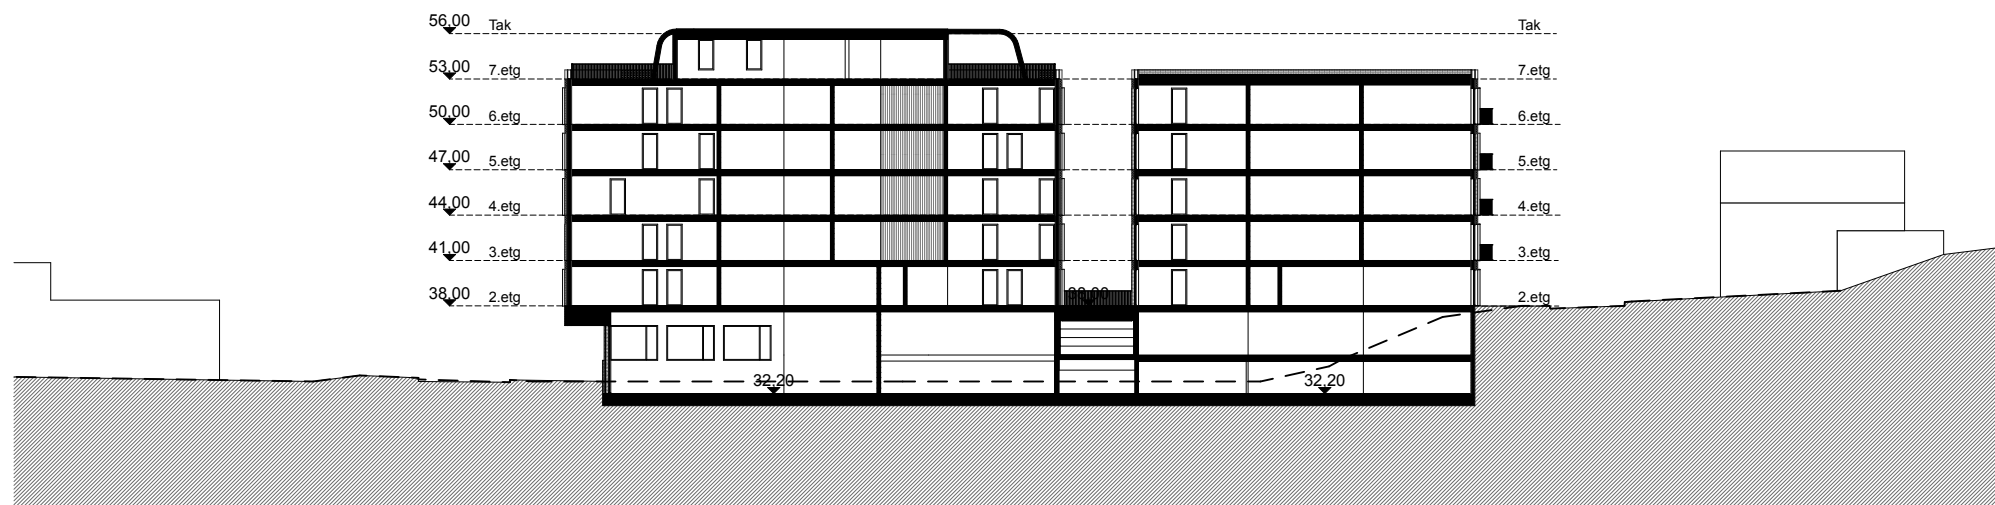

Merknader/nordpil

Tiltakshaver:
Backe Prosjekt AS/ Breidablikk Investering AS

© Alle rettigheter tilhører ArkVest AS, kopiering eller bruk av disse tegningene er forbudt uten skriftlig samtykke

Tittel:
Terrengsnitt - D

Fase:
Skisseprosjekt

Trallfavegen 7
Prosjektadresse

Gnr. / Bnr.:
2 / 298

Tegningsnr.:
A30-4

Målestokk:
1:500

Dato:
07.08.19


Ark:
A3

Rev:

Saksnr.:
118-2675

Arkitekt: TG
Tegnet av: TG/EG
Kontroll:

ARKVEST
Storgata 48
4307 SANDNES
T: 51 68 12 40
E: post@arkvest.no
W: www.arkvest.no

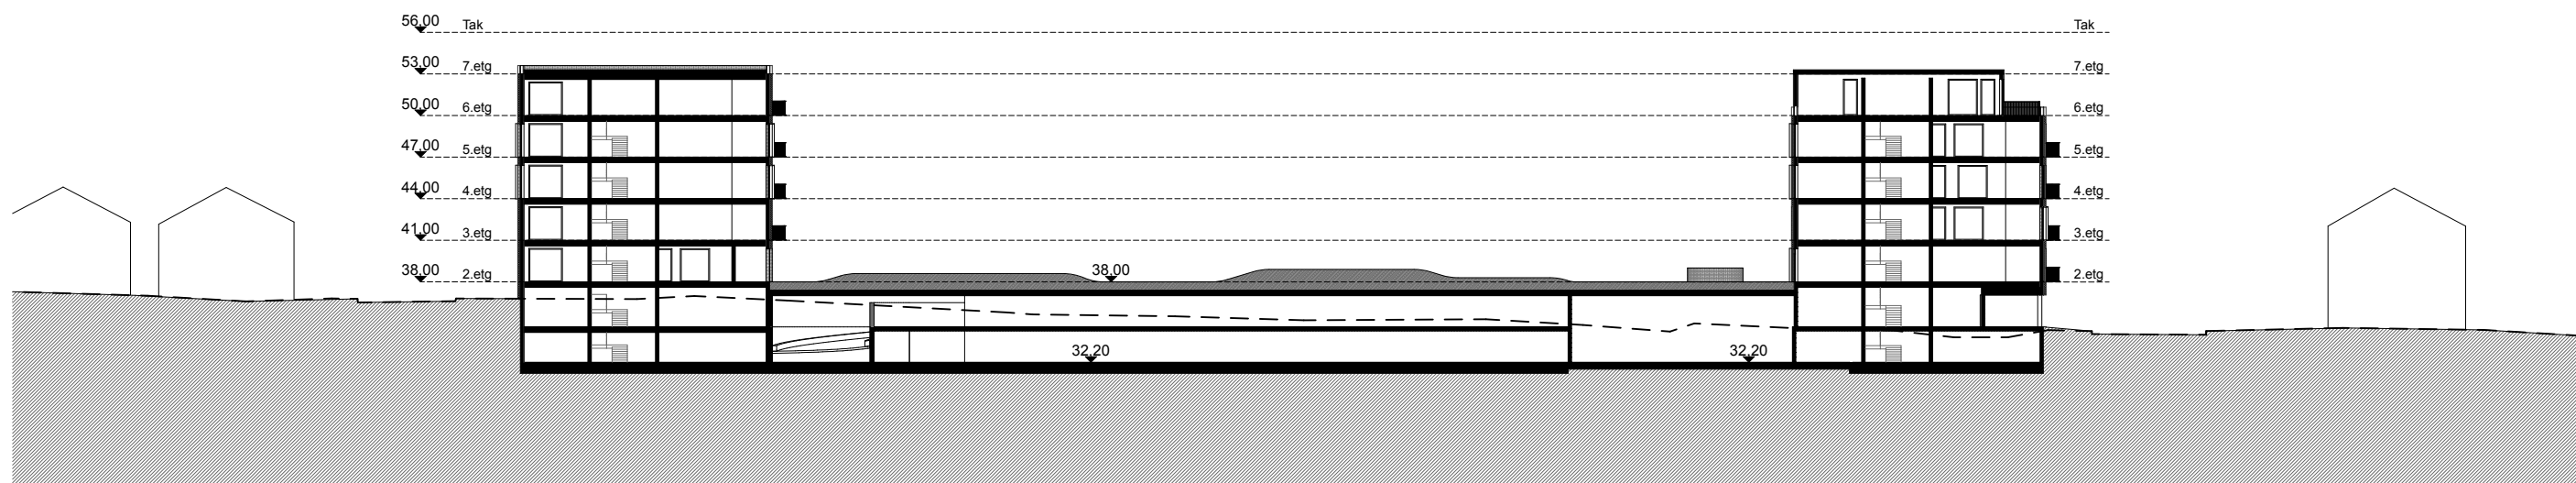

Merknader/nordpil

Tiltakshaver:
 Backe Prosjekt AS/ Breidablikk Investering AS
 Trallfavegen 7
 Prosjektadresse

© Alle rettigheter tilhører ArkVest AS, kopiering eller bruk av disse tegningene er forbudt uten skriftlig samtykke



Tittel:
 Terrengsnitt - E

Gnr. / Bnr.:	Tegningsnr.:	Målestokk:	Dato:	Ark:	Rev.:
2 / 298	A30-5	1:500	07.08.19	A3	

Fase:
 Skisseprosjekt



Saksnr.:	Arkitekt: TG
118-2675	Tegnet av: TG/EG
	Kontroll:

ARKVEST
 Storgata 48
 4307 SANDNES
 T: 51 68 12 40
 E: post@arkvest.no
 W: www.arkvest.no

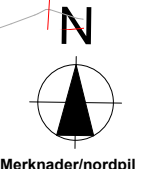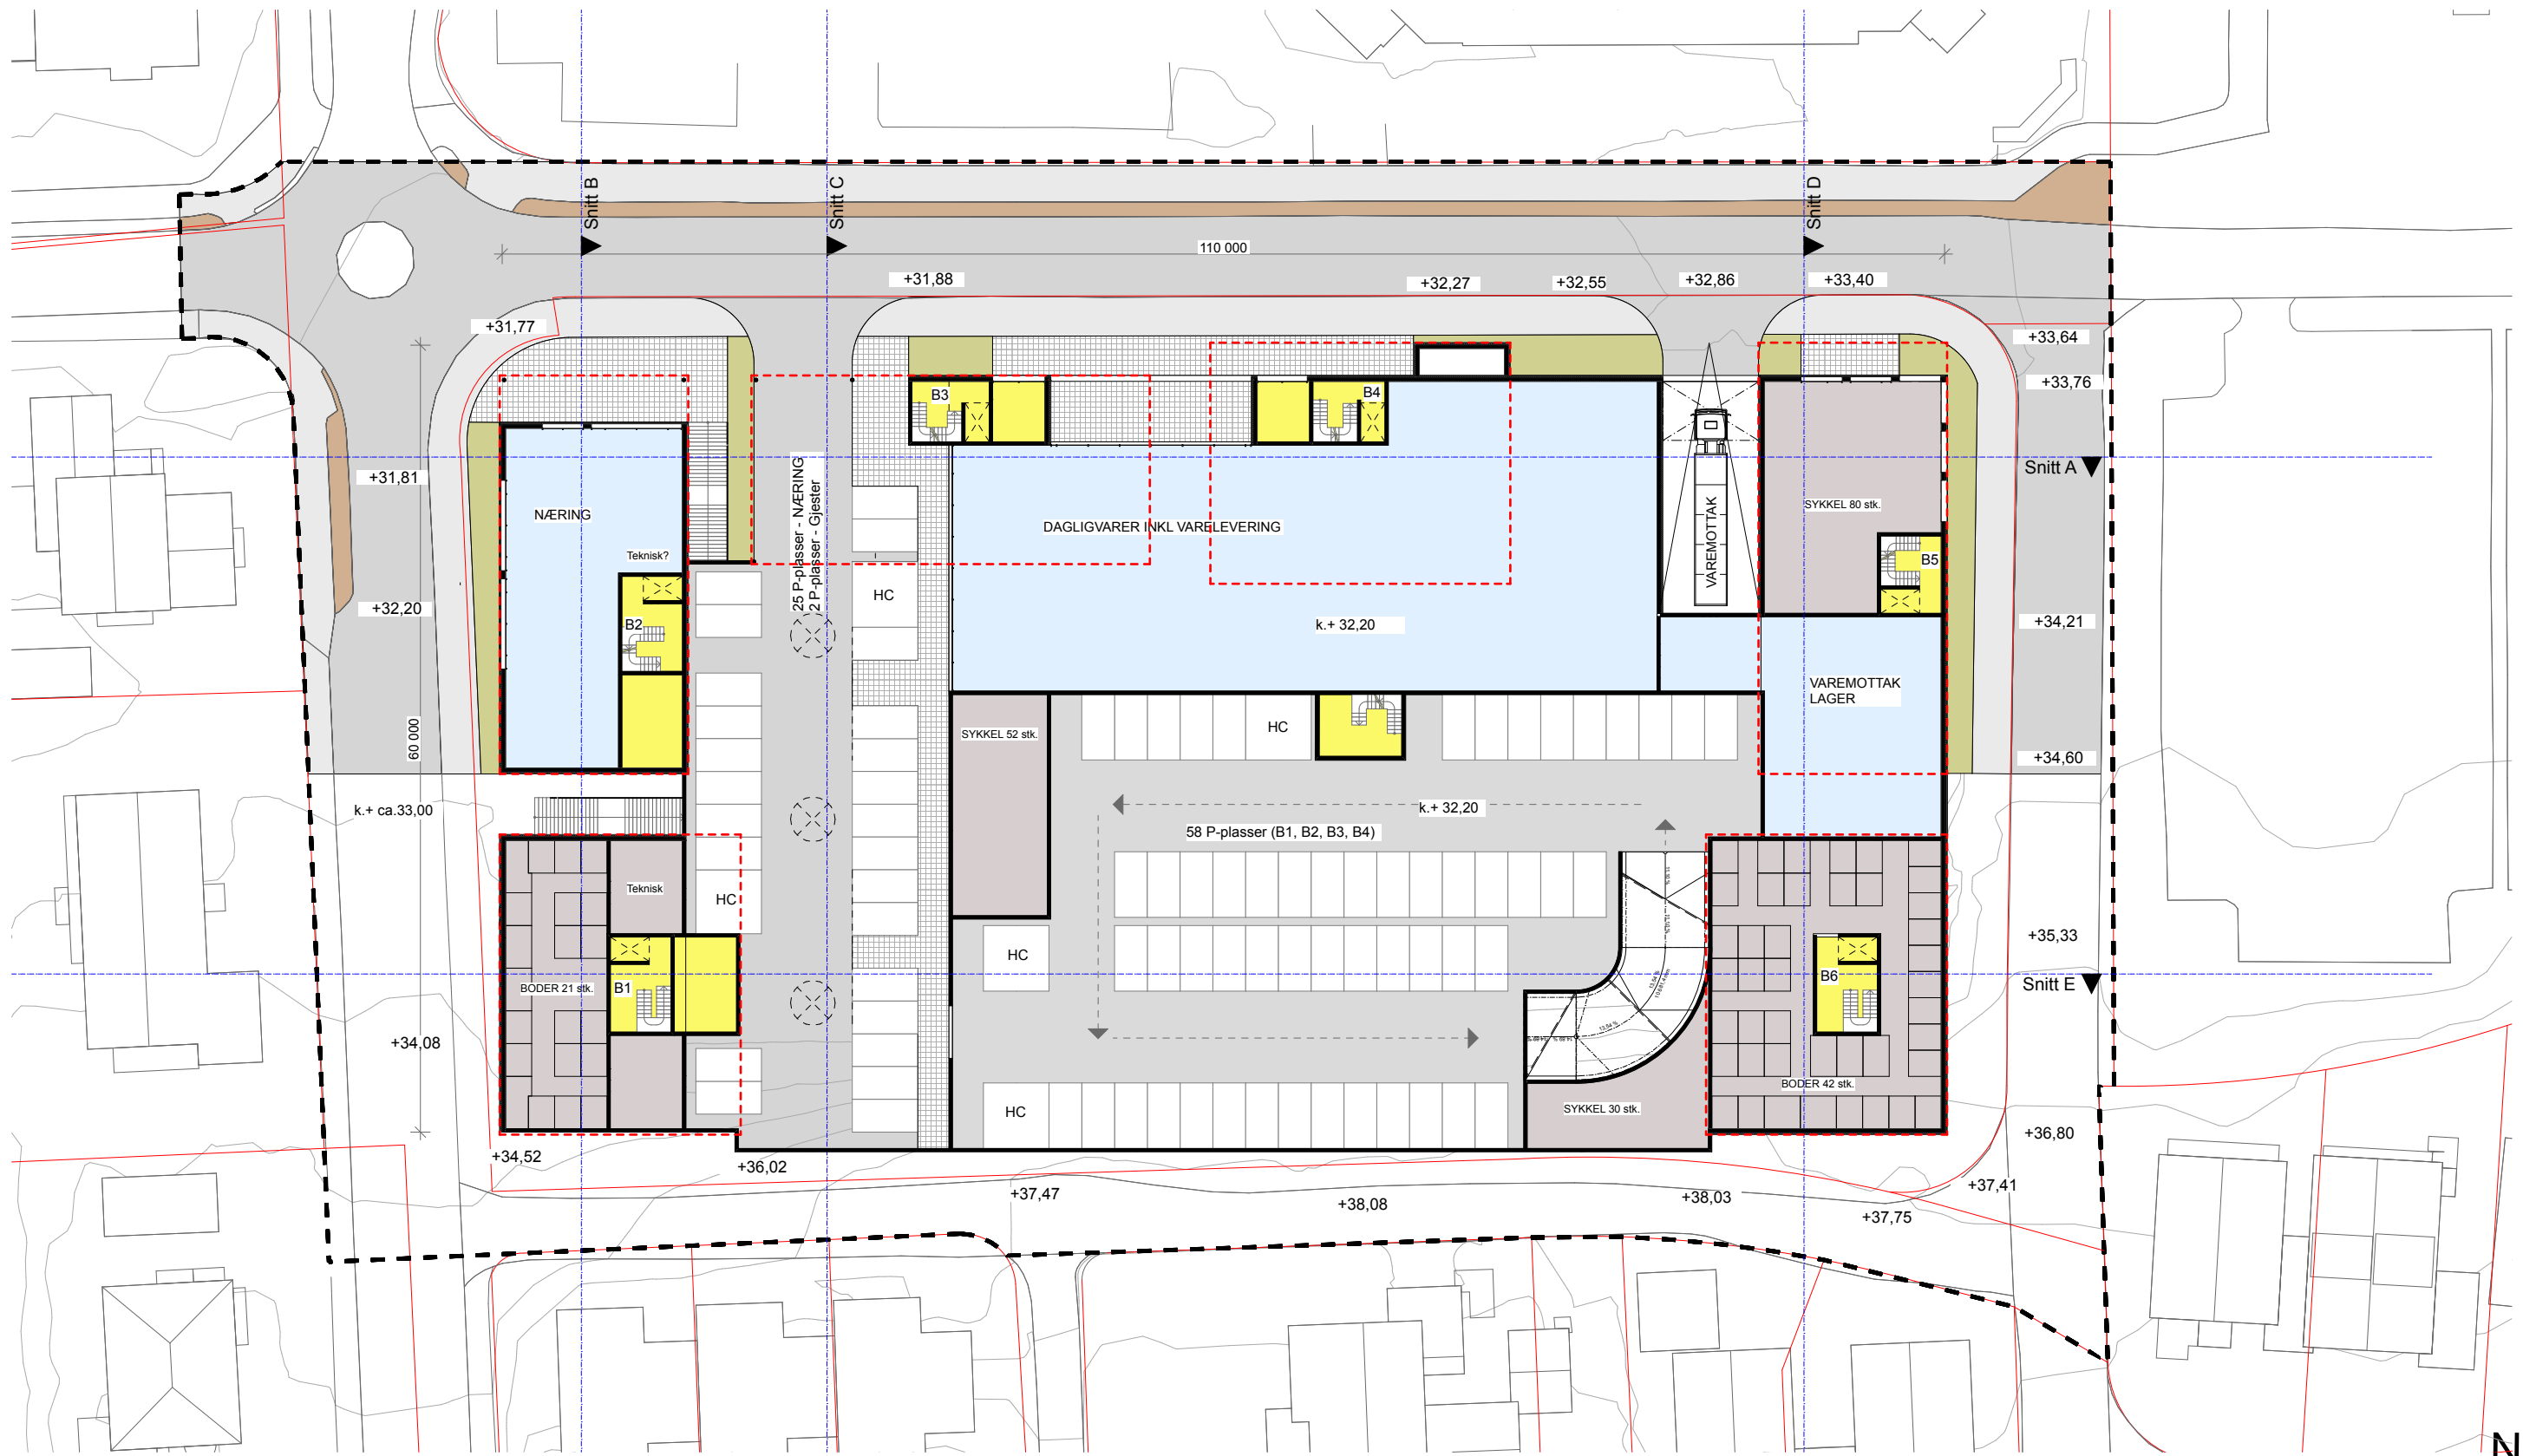



Merknader/nordpil

Tiltakshaver: Backe Prosjekt AS/ Breidablikk Investering AS Trallfavegen 7 Prosjektadresse		<small>© Alle rettigheter tilhører ArkVest AS, kopiering eller bruk av disse tegningene er forbudt uten skriftlig samtykke</small>				Tittel: Plan 1. Næring_parkering			Fase: Skisseprosjekt	
Gnr. / Bnr.: 2 / 298	Tegningsnr.: A20-1	Målestokk: 1:500	Dato: 06.09.19	Ark: A3	Rev:	Saksnr.: 118-2675	Arkitekt: TG Tegnet av: TG/EG Kontroll:	ARKVEST Storgata 48 4307 SANDNES T: 51 68 12 40 E: post@arkvest.no W: www.arkvest.no		

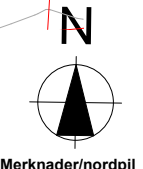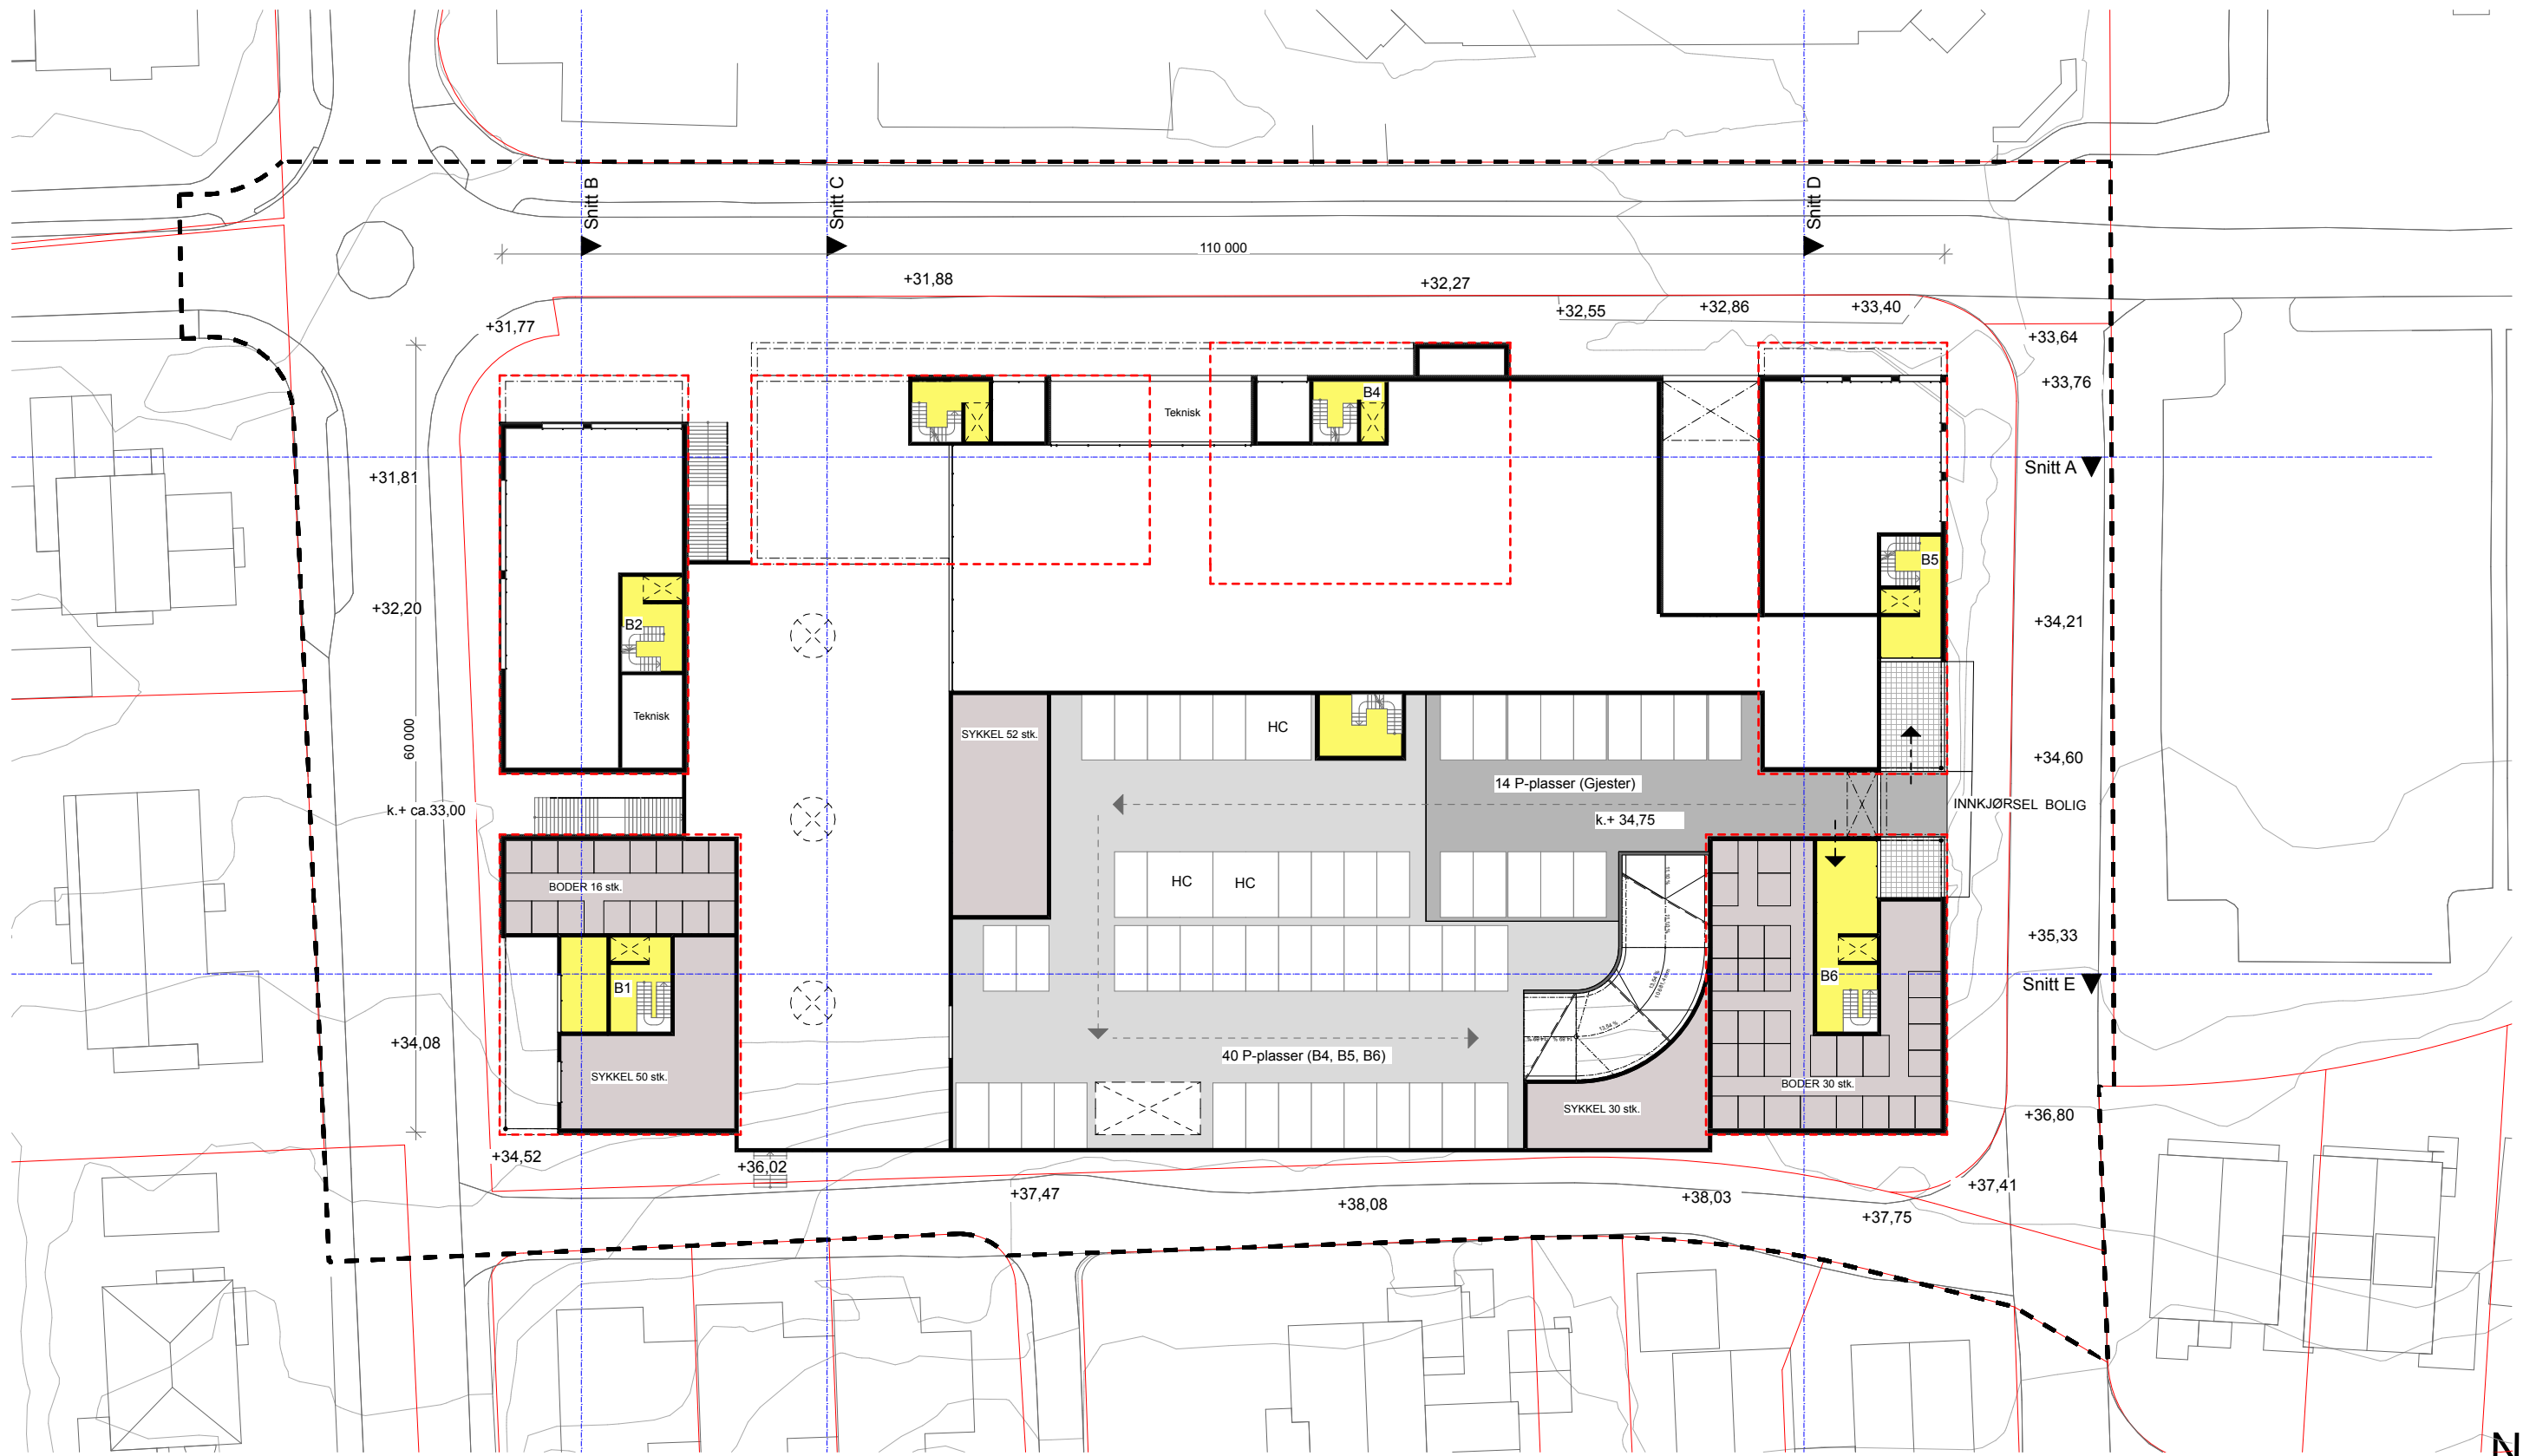



Merknader/nordpil

Tiltakshaver: Backe Prosjekt AS/ Breidablikk Investering AS Trallfavegen 7 Prosjektadresse		<small>© Alle rettigheter tilhører ArkVest AS, kopiering eller bruk av disse tegningene er forbudt uten skriftlig samtykke</small>				Tittel: Plan 2. Etasje - Messanin			Fase: Skisseprosjekt	
Gnr. / Bnr.: 2 / 298	Tegningsnr.: A20-2	Målestokk: 1:500	Dato: 06.09.19	Ark: A3	Rev:	Saksnr.: 118-2675	Arkitekt: TG Tegnet av: TG/EG Kontroll:	ARKVEST Storgata 48 4307 SANDNES T: 51 68 12 40 E: post@arkvest.no W: www.arkvest.no		

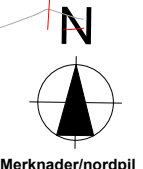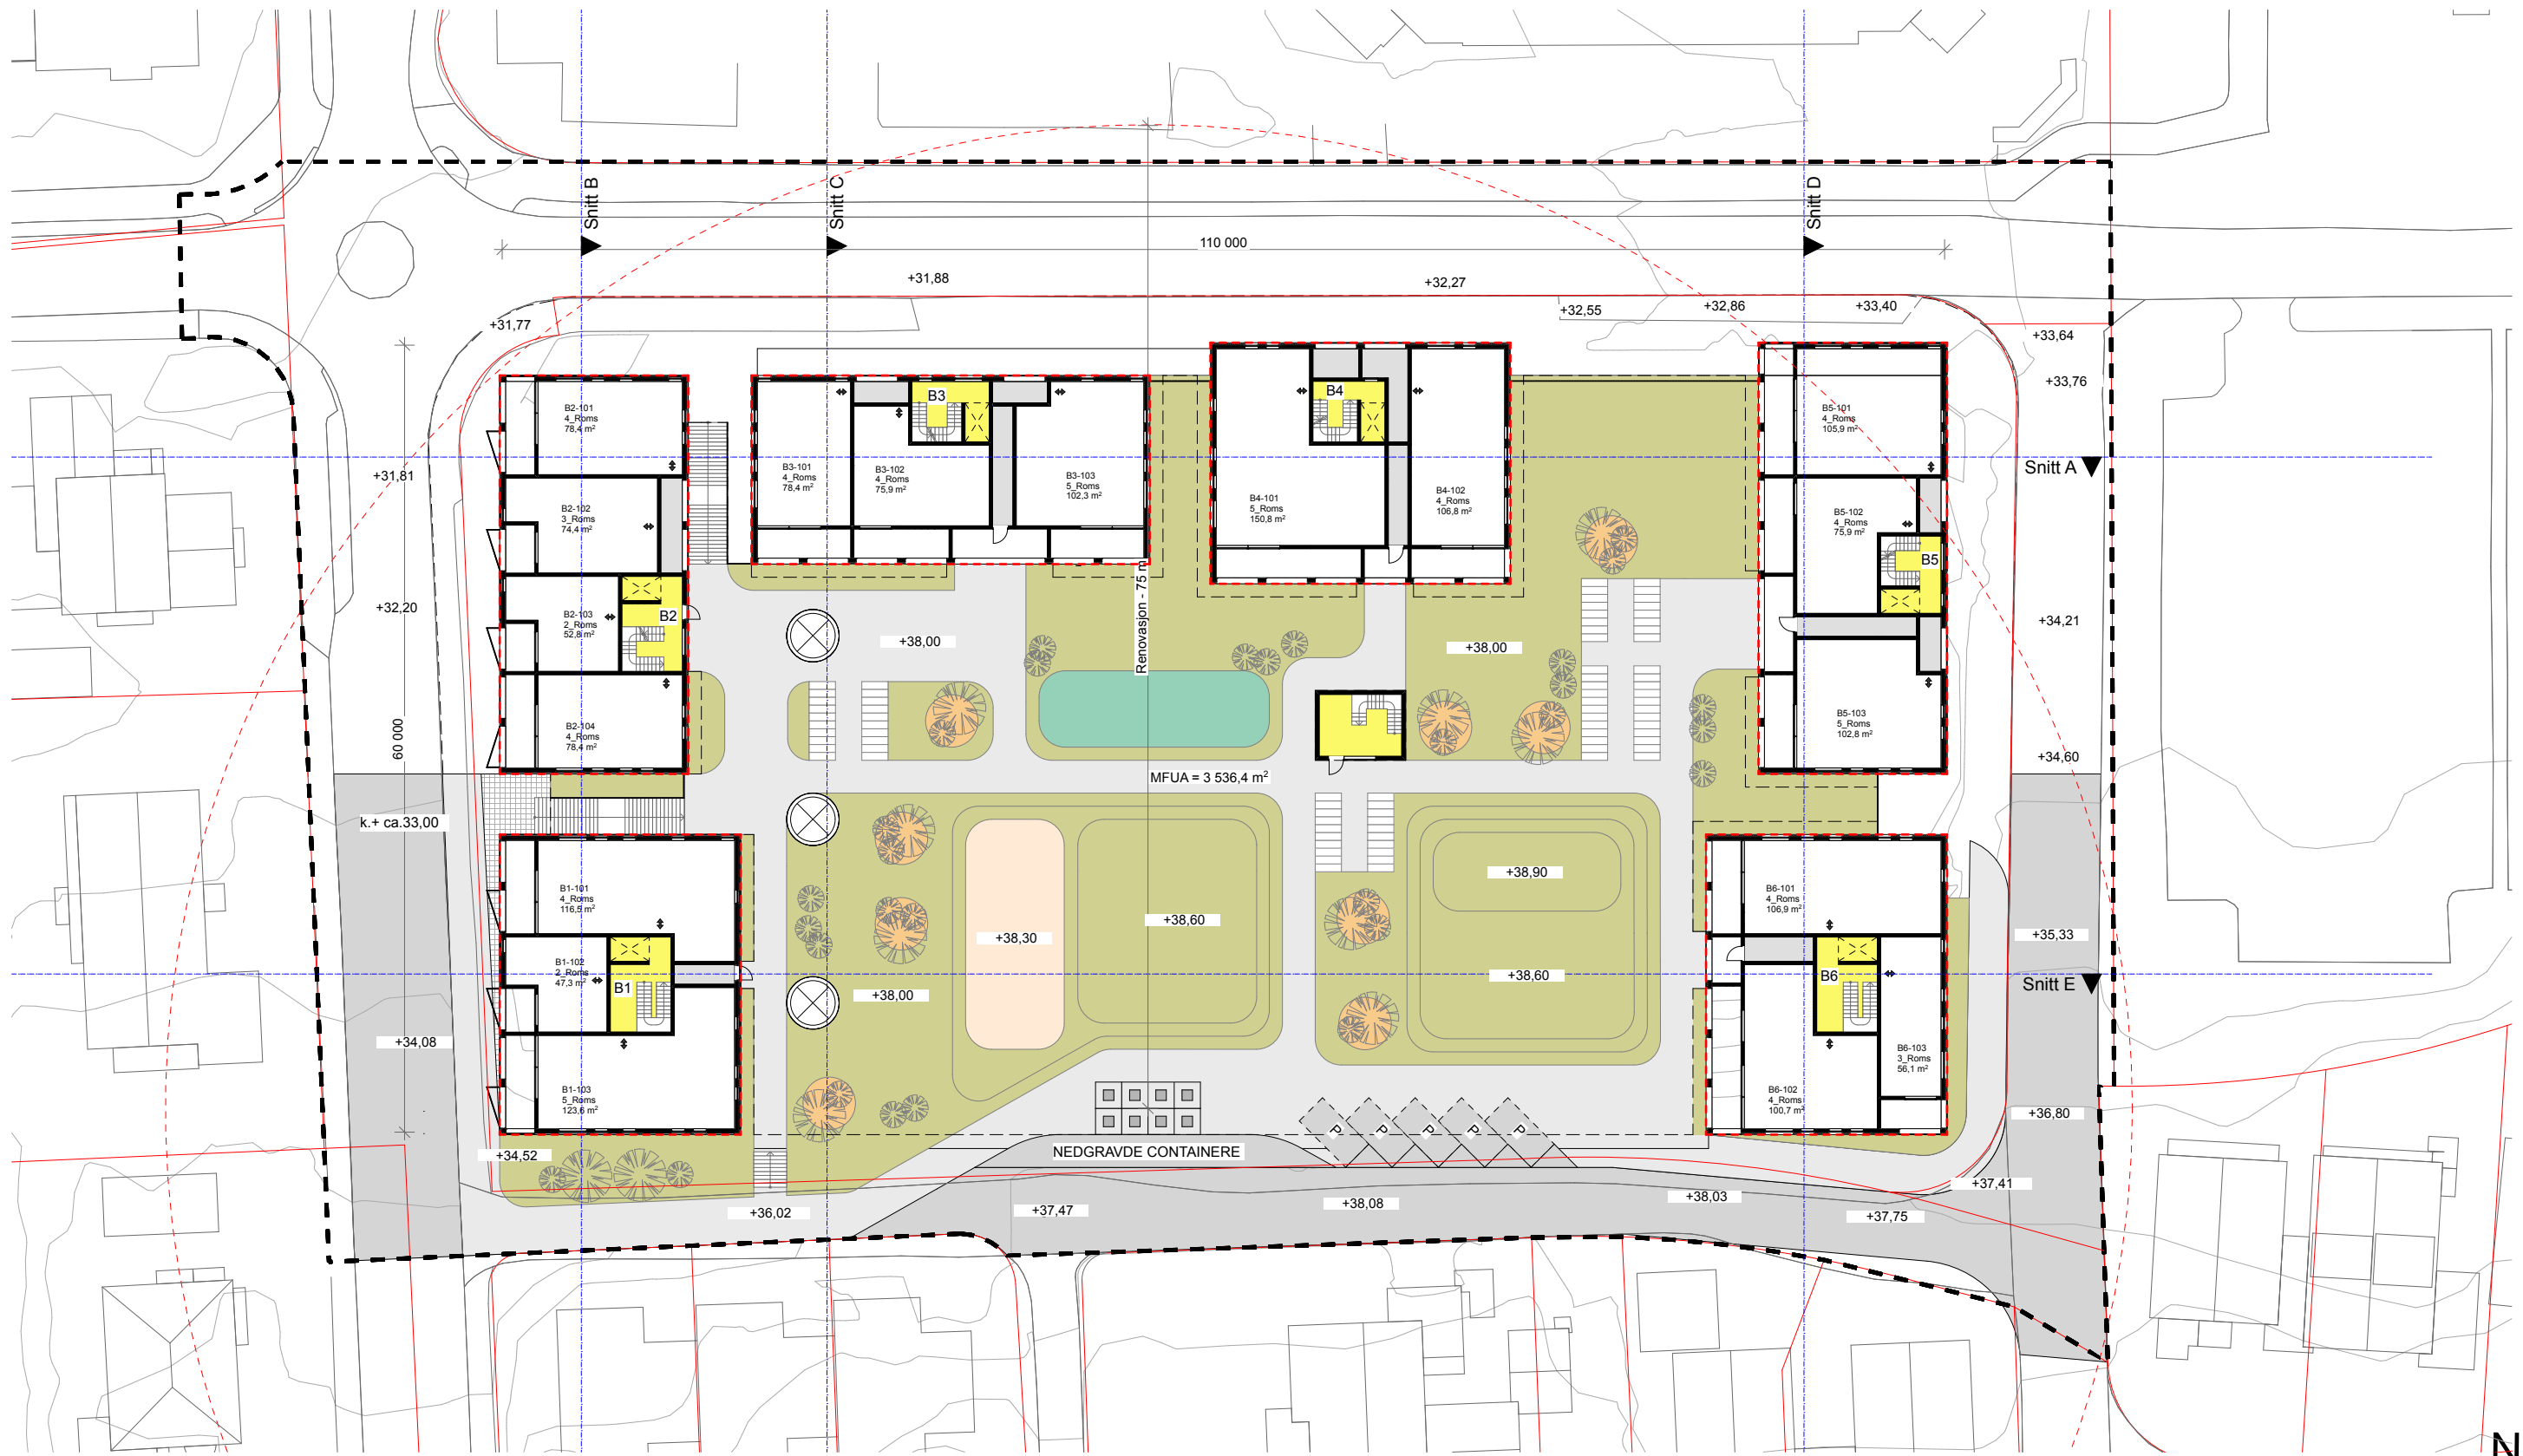

Merknader/nordpil

Tiltakshaver: Backe Prosjekt AS/ Breidablikk Investering AS Trallfavegen 7 Prosjektadresse		<small>© Alle rettigheter tilhører ArkVest AS, kopiering eller bruk av disse tegningene er forbudt uten skriftlig samtykke</small>				Tittel: Plan 1. Etasje Bolig				Fase: Skisseprosjekt	
Gnr. / Bnr.: 2 / 298	Tegningsnr.: A20-3	Målestokk: 1:500	Dato: 06.09.19	Ark: A3	Rev:	Saksnr.: 118-2675	Arkitekt: TG Tegnet av: TG/EG Kontroll:	ARKVEST Storgata 48 4307 SANDNES T: 51 68 12 40 E: post@arkvest.no W: www.arkvest.no			

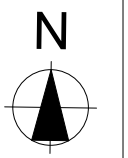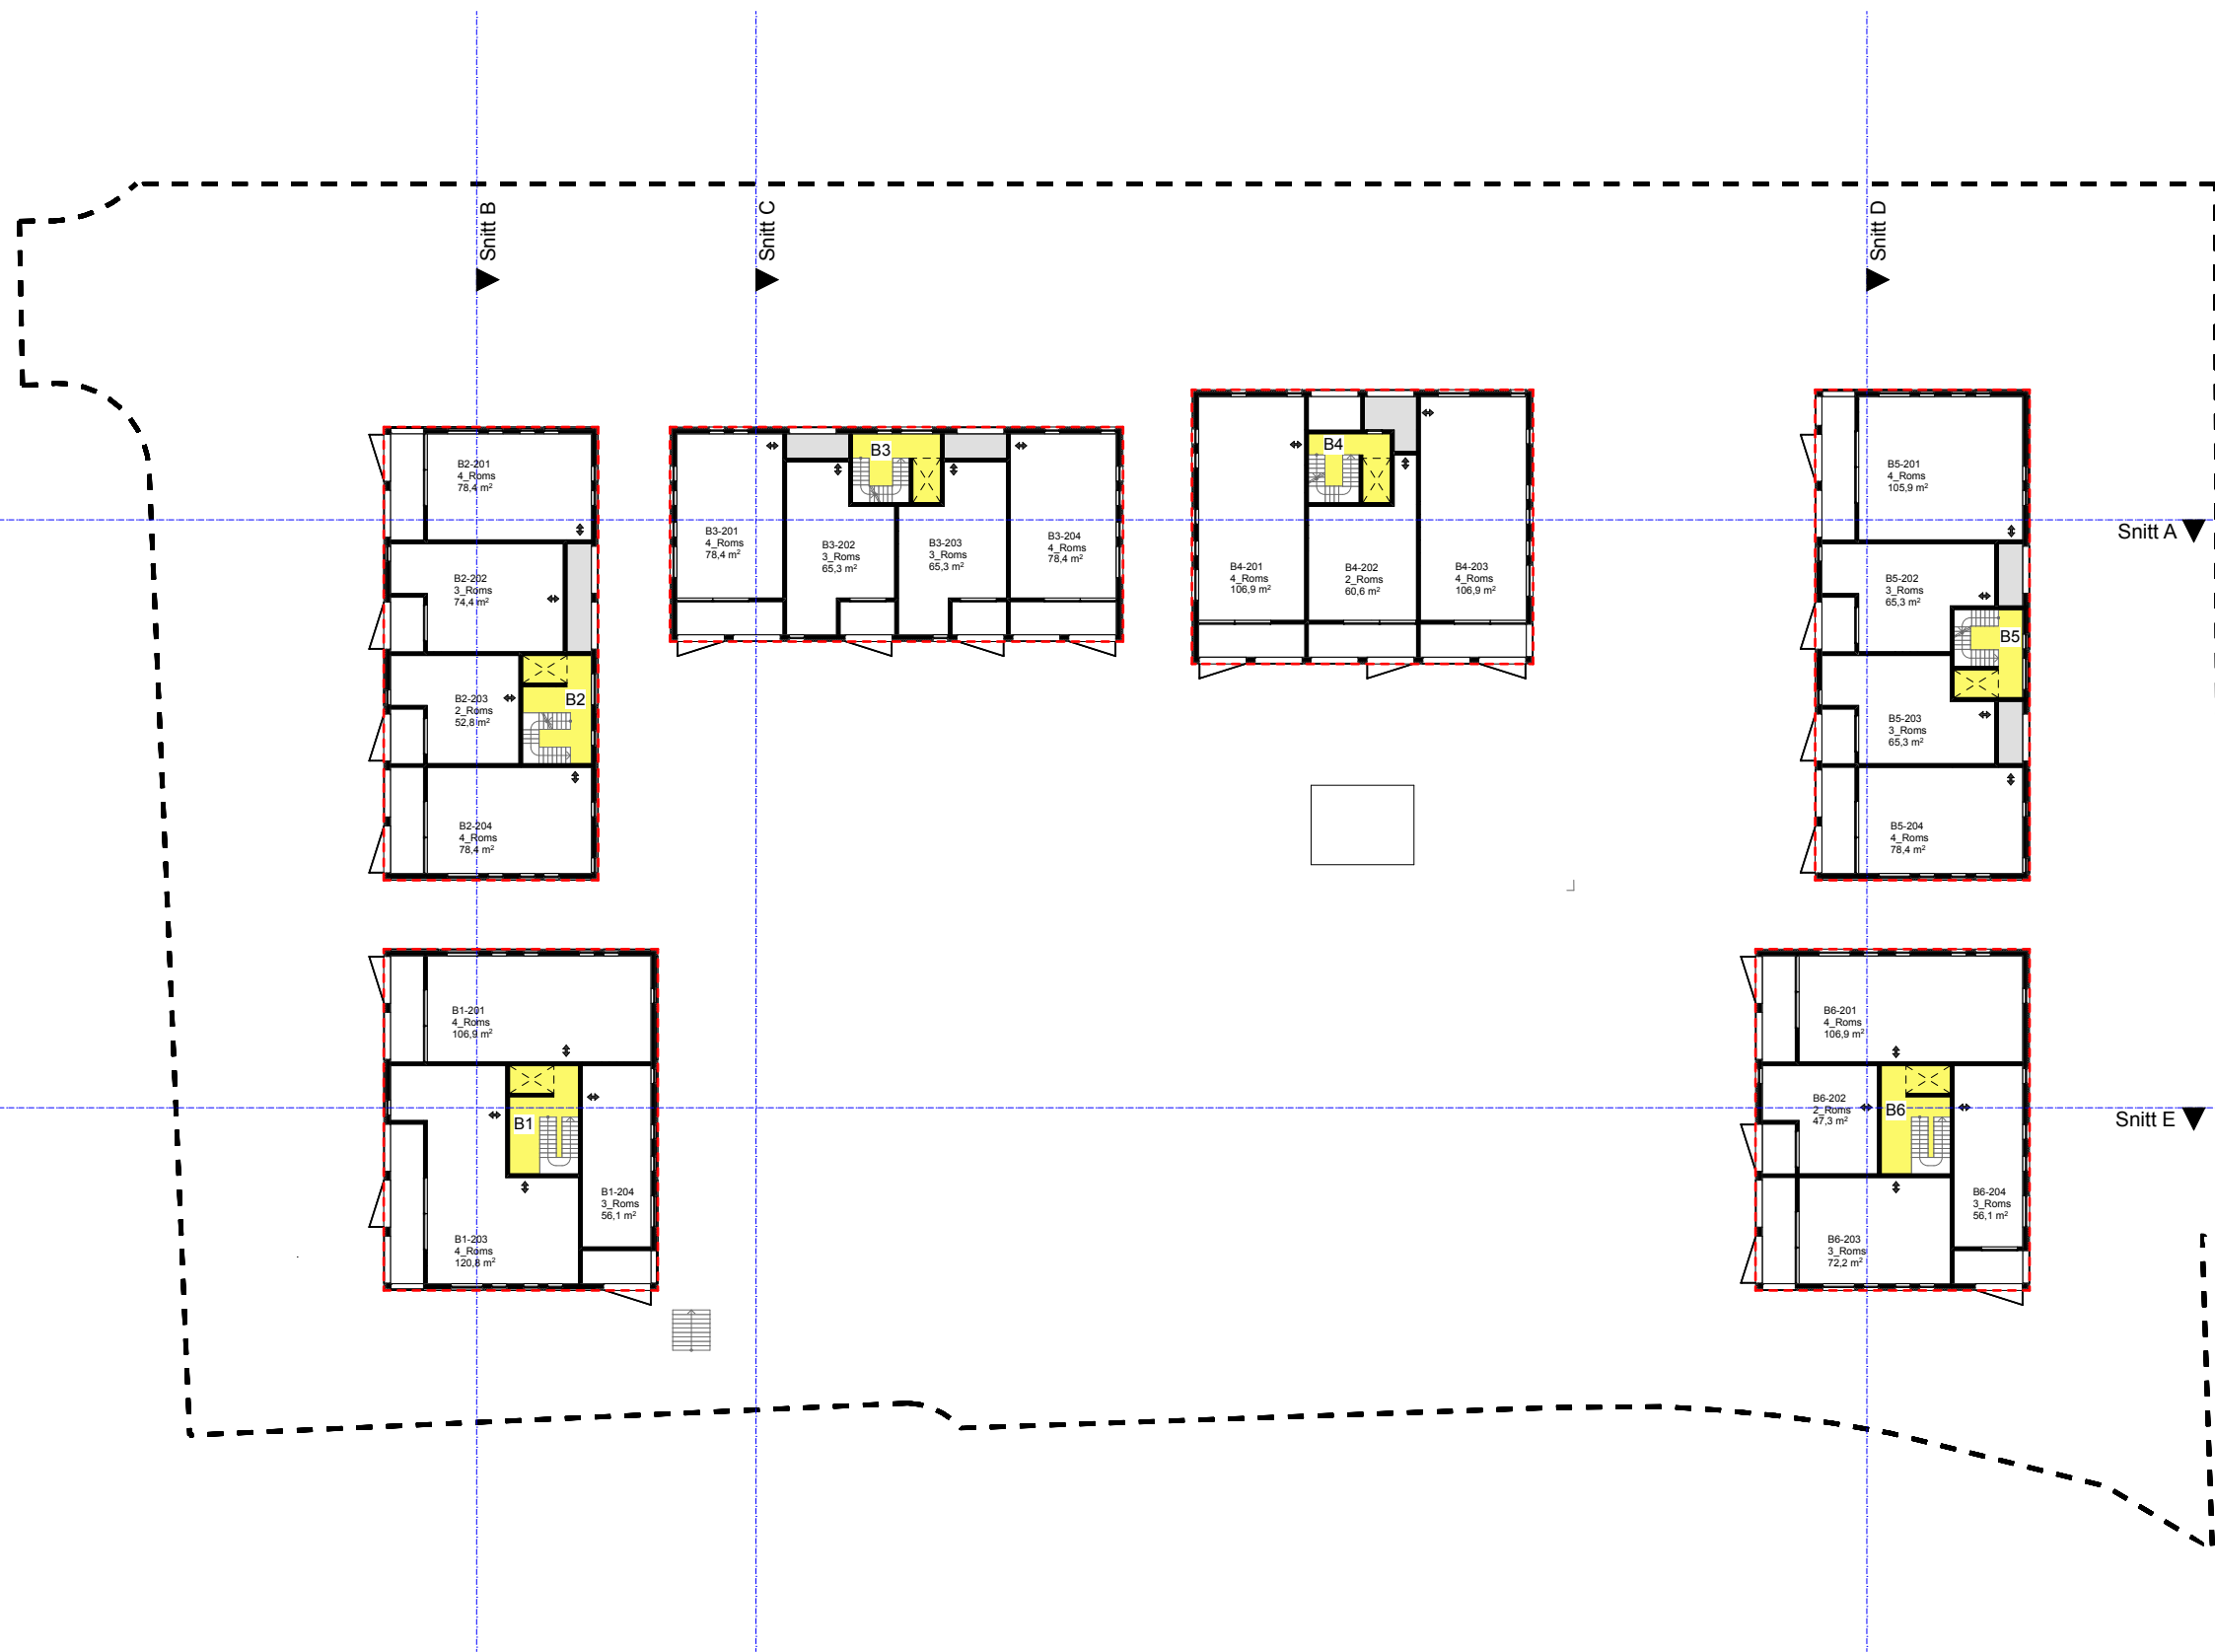

Merknader/nordpil

Tiltakshaver:
Backe Prosjekt AS/ Breidablikk Investering AS
 Trallfavegen 7
 Prosjektadresse

© Alle rettigheter tilhører ArkVest AS, kopiering eller bruk av disse tegningene er forbudt uten skriftlig samtykke



Tittel:
Plan 2. Etasje Bolig

Gnr. / Bnr.:	Tegningsnr.:	Målestokk:	Dato:	Ark:	Rev.:
2 / 298	A20-4	1:500	06.09.19	A3	

Fase:
 Skisseprosjekt

Saksnr.:	Arkitekt: TG
118-2675	Tegnet av: TG/EG
	Kontroll:

ARKVEST
 Storgata 48
 4307 SANDNES
 T: 51 68 12 40
 E: post@arkvest.no
 W: www.arkvest.no

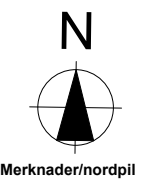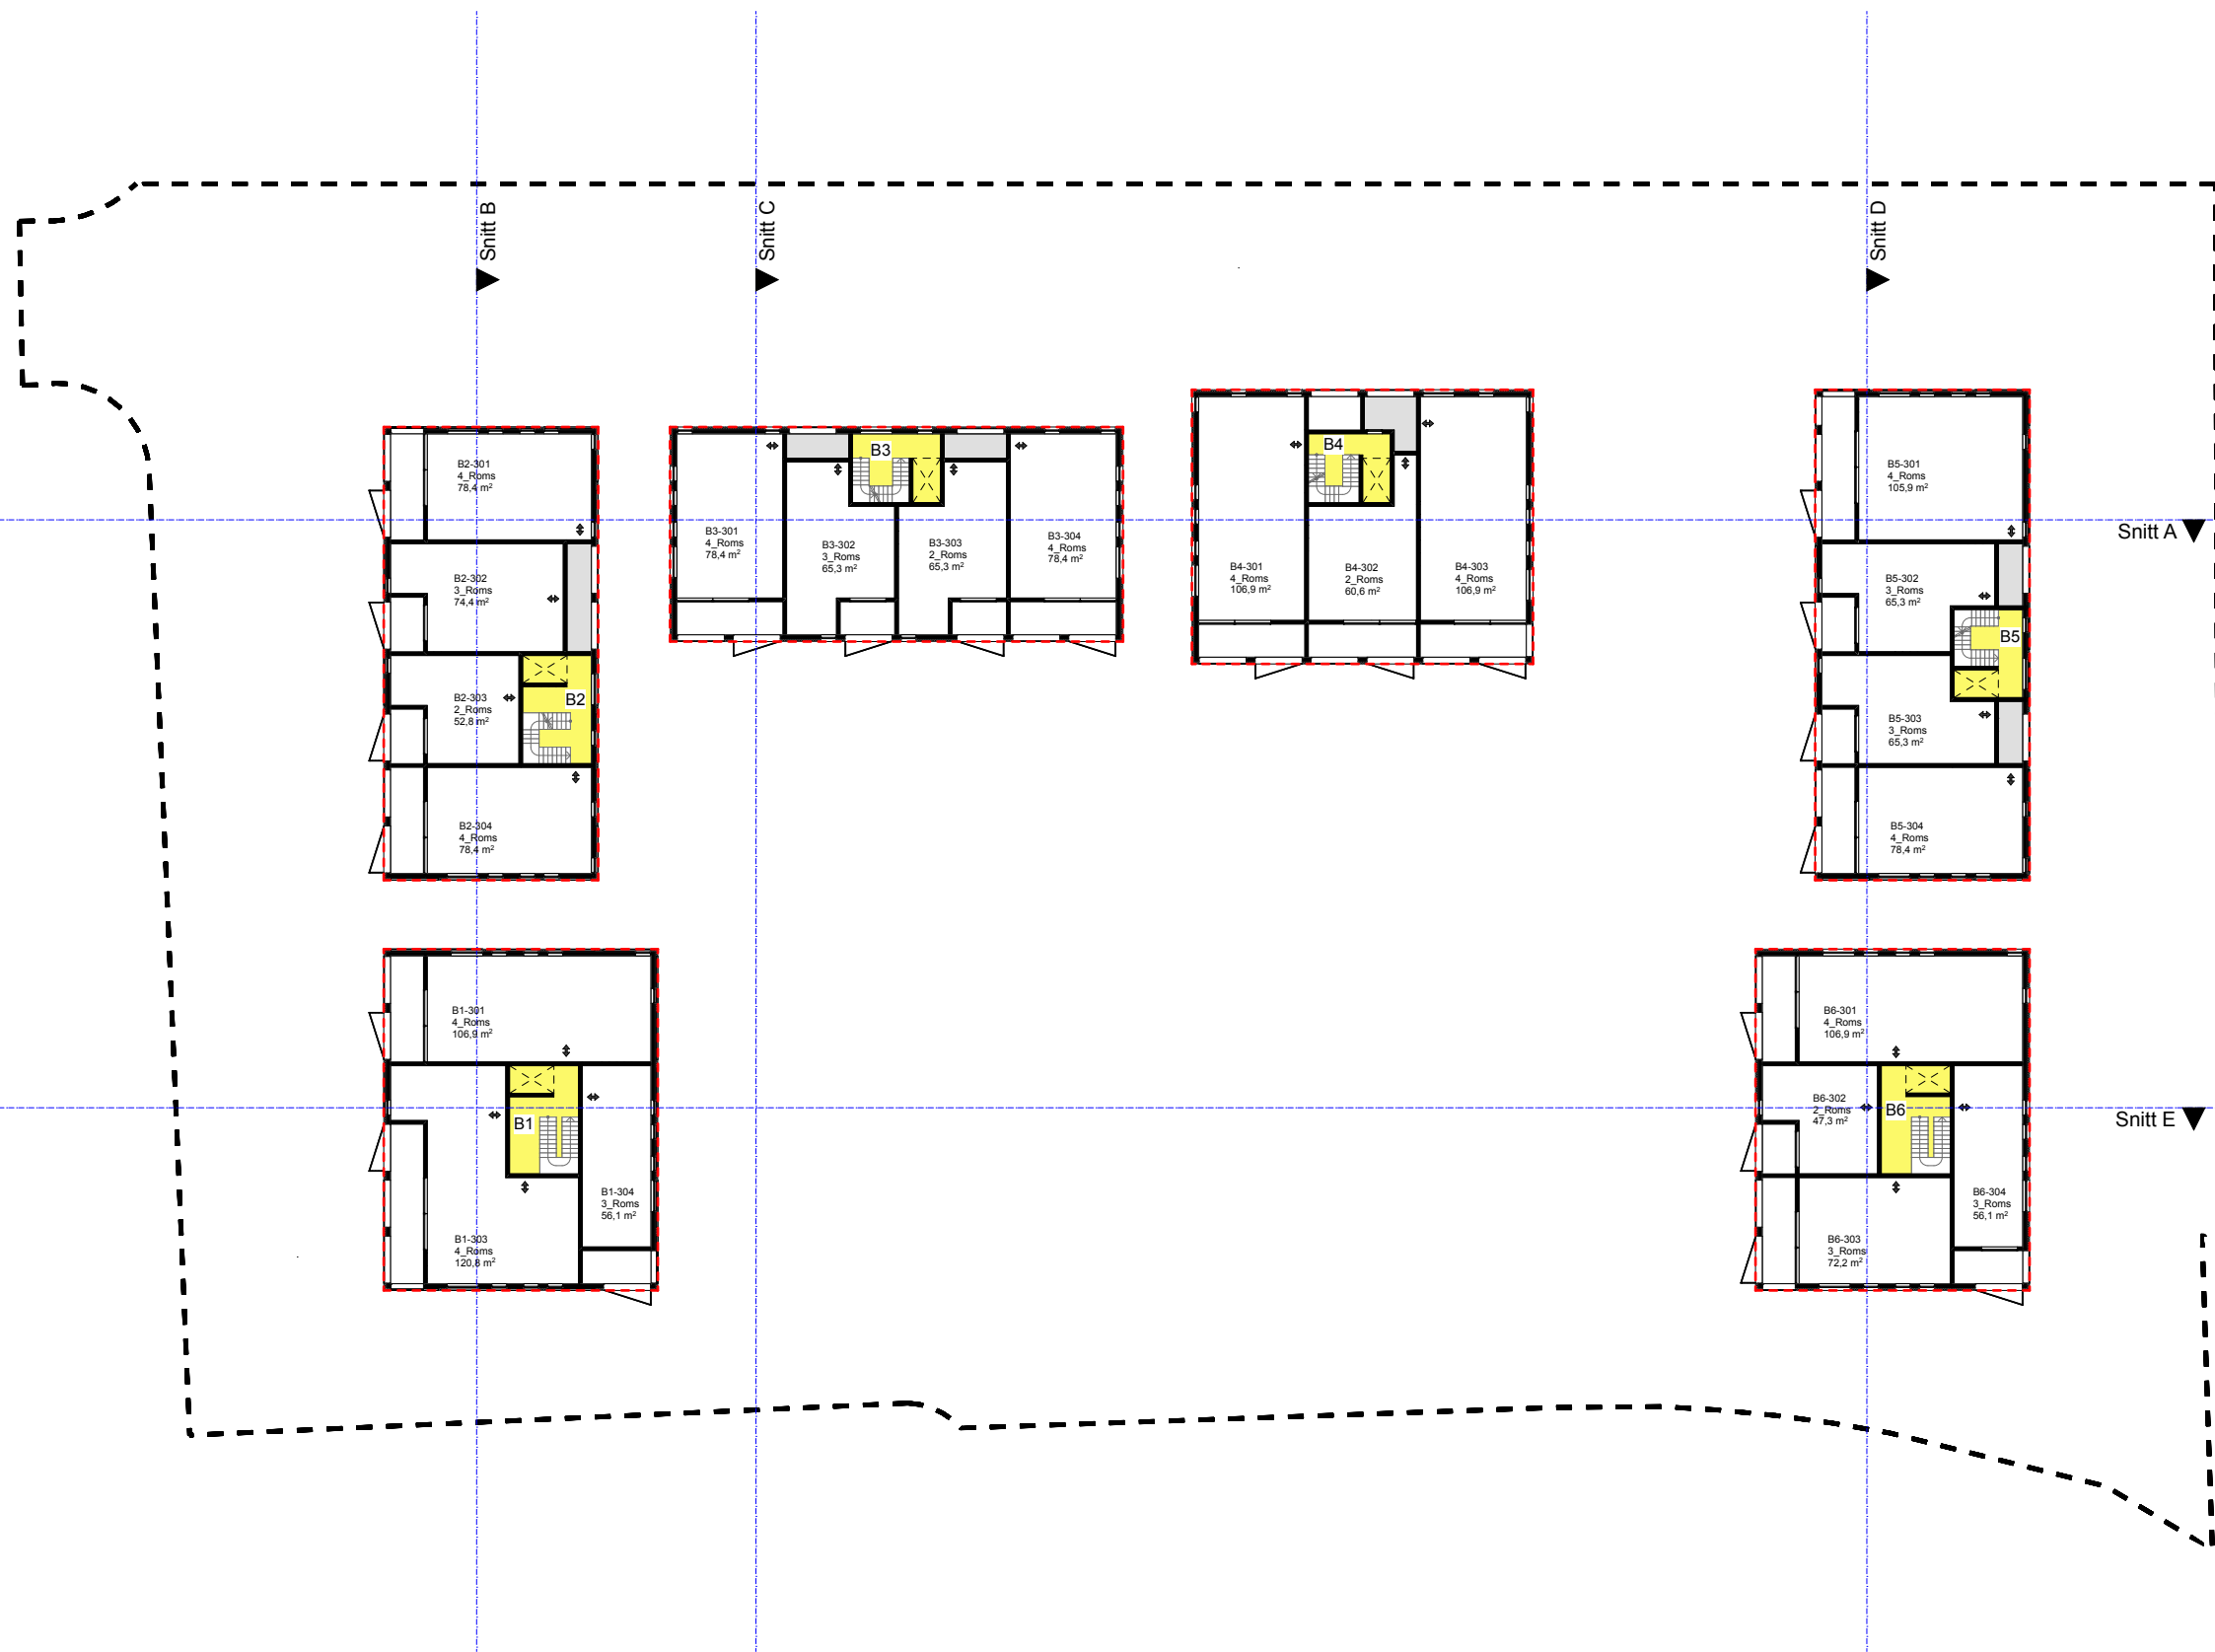

Merknader/nordpil

Tiltakshaver:
Backe Prosjekt AS/ Breidablikk Investering AS
 Trallfavegen 7
 Prosjektadresse

© Alle rettigheter tilhører ArkVest AS, kopiering eller bruk av disse tegningene er forbudt uten skriftlig samtykke

Tittel:
Plan 3. Etasje Bolig

Gnr. / Bnr.:
 2 / 298

Tegningsnr.:
 A20-5

Målestokk:
 1:500

Dato:
 06.09.19

Ark:
 A3



Rev:

Fase:
 Skisseprosjekt

Saksnr.:
 118-2675

Arkitekt: TG
 Tegnet av: TG/EG
 Kontroll:

ARKVEST
 Storgata 48
 4307 SANDNES
 T: 51 68 12 40
 E: post@arkvest.no
 W: www.arkvest.no

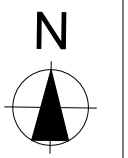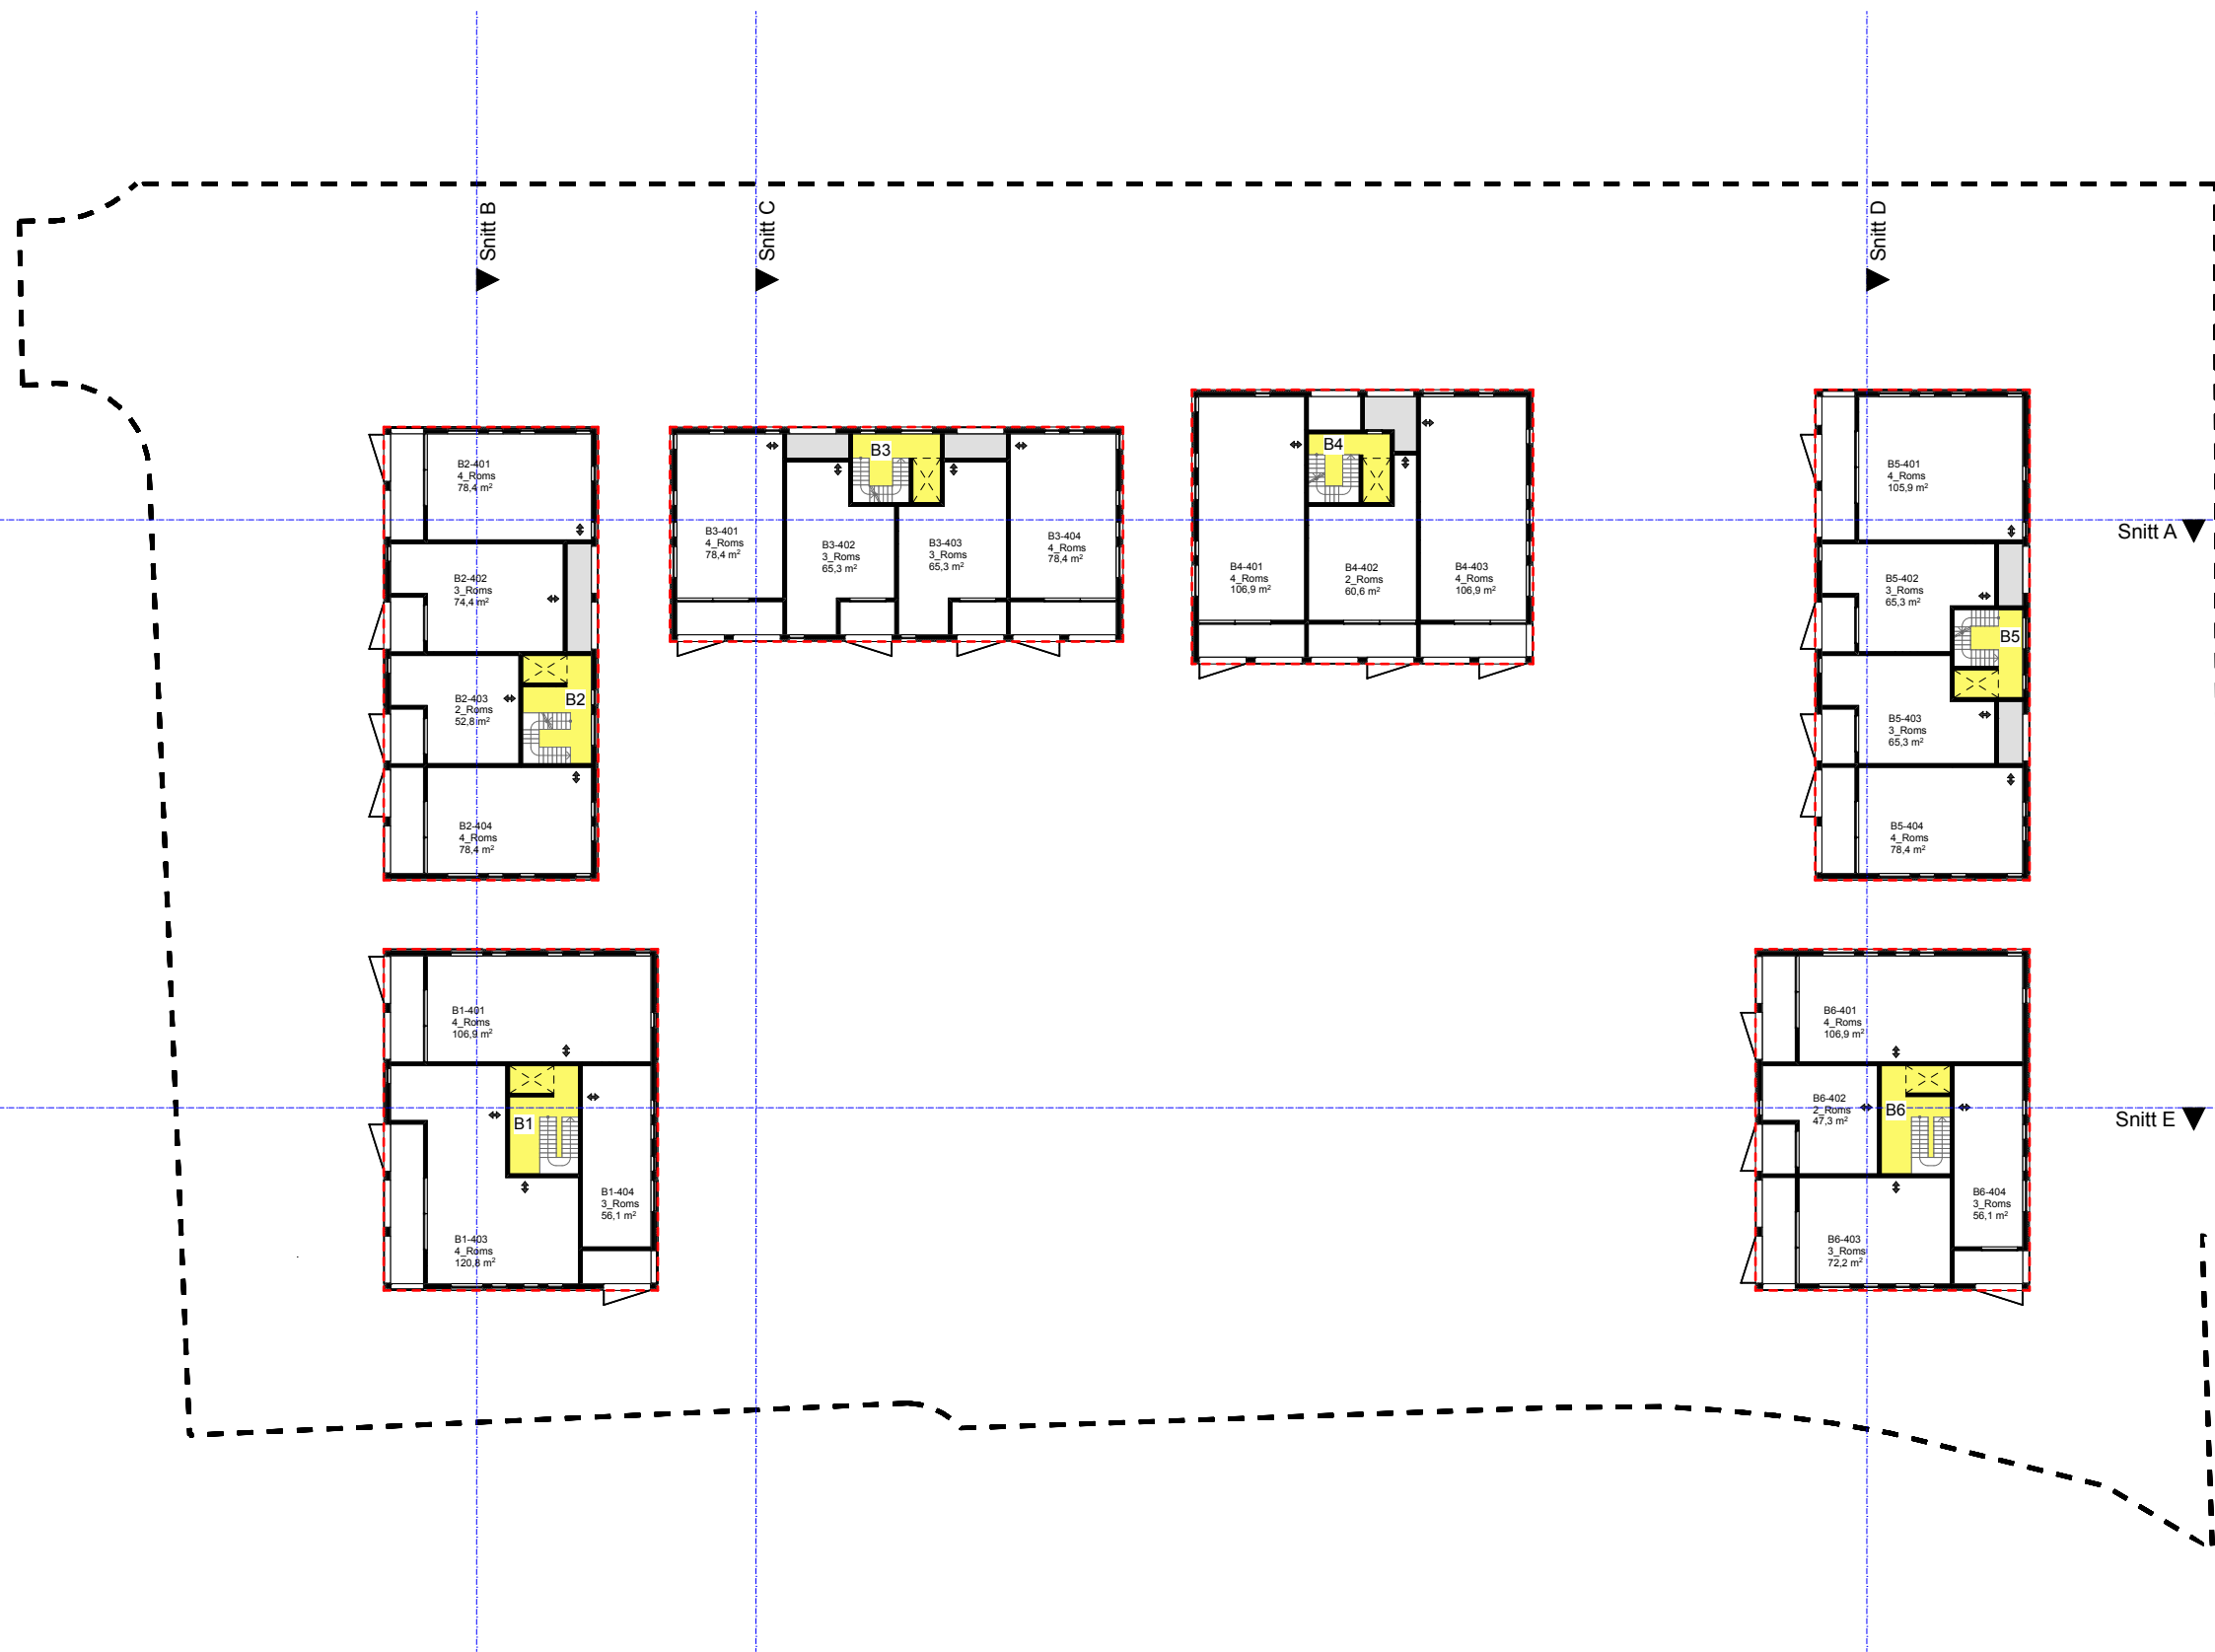

Merknader/nordpil

Tiltakshaver:
Backe Prosjekt AS/ Breidablikk Investering AS
 Trallfavegen 7
 Prosjektadresse

© Alle rettigheter tilhører ArkVest AS, kopiering eller bruk av disse tegningene er forbudt uten skriftlig samtykke

Tittel:
Plan 4. Etasje Bolig

Gnr. / Bnr.:
 2 / 298

Tegningsnr.:
 A20-6

Målestokk:
 1:500

Dato:
 06.09.19

Ark:
 A3



Rev:

Fase:
 Skisseprosjekt

Saksnr.:
 118-2675

Arkitekt: TG
 Tegnet av: TG/EG
 Kontroll:

ARKVEST
 Storgata 48
 4307 SANDNES
 T: 51 68 12 40
 E: post@arkvest.no
 W: www.arkvest.no

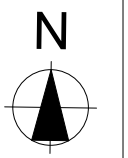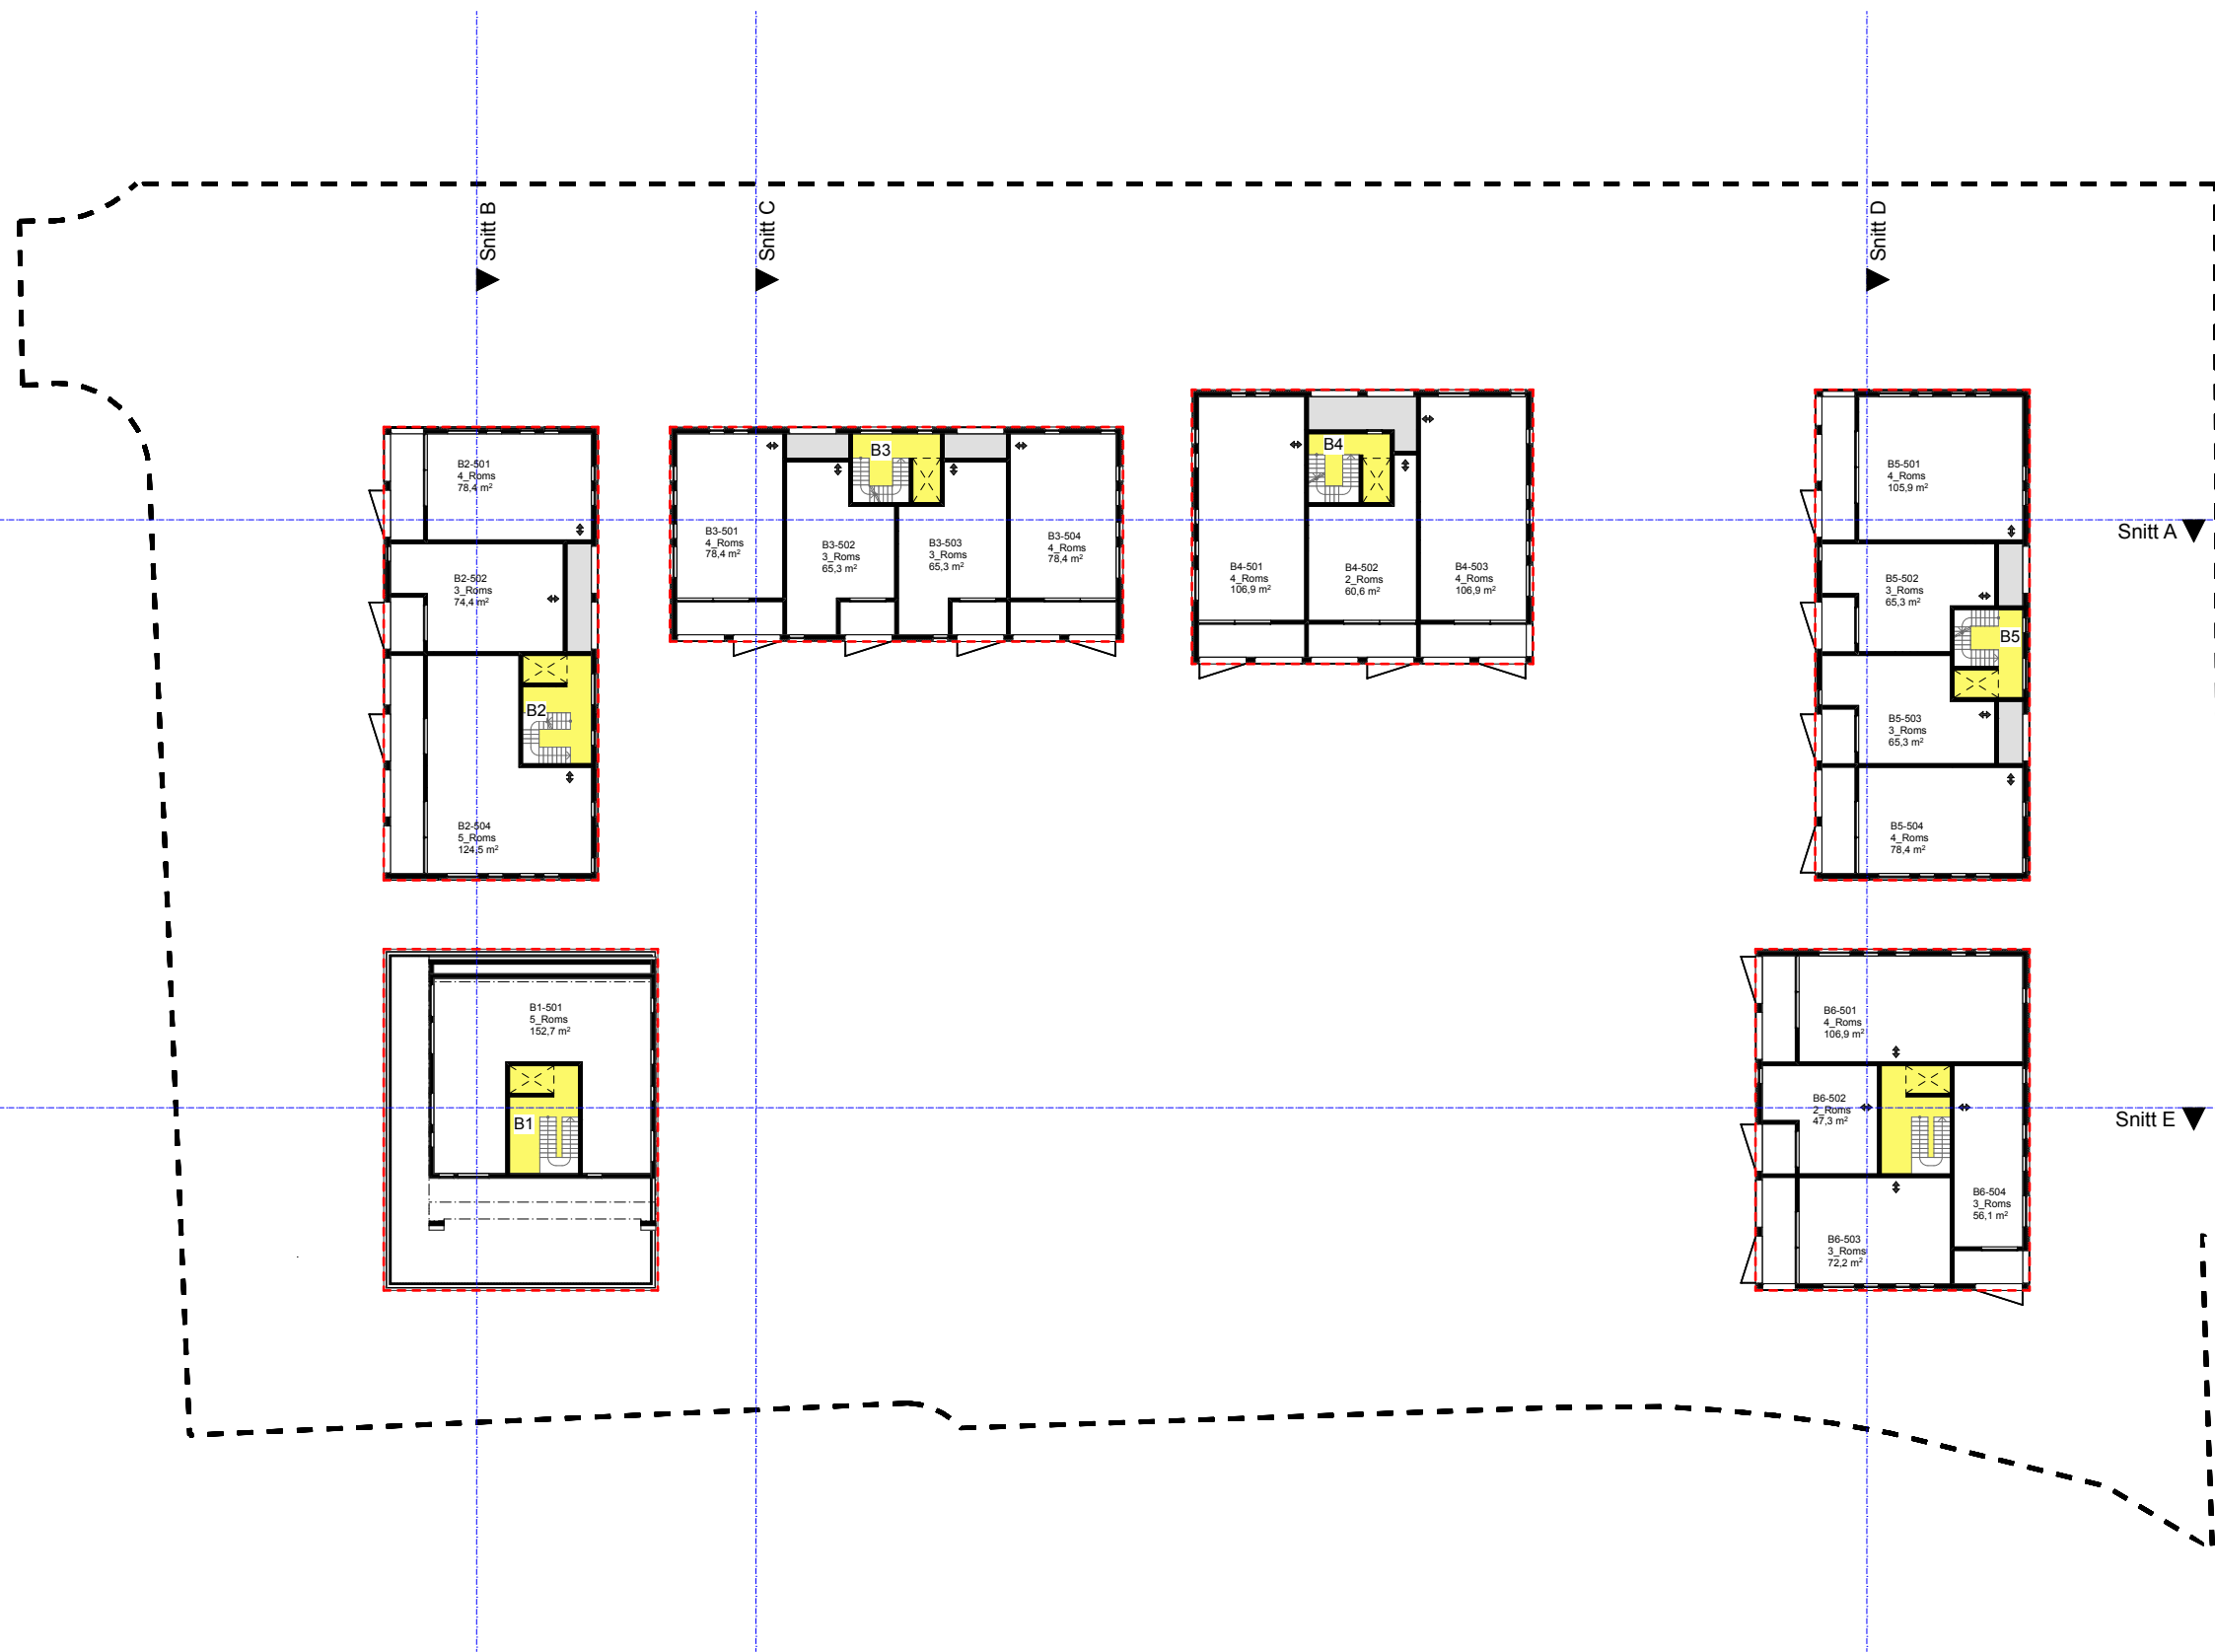

Merknader/nordpil

Tiltakshaver:
Backe Prosjekt AS/ Breidablikk Investering AS
 Trallfavegen 7
 Prosjektadresse

© Alle rettigheter tilhører ArkVest AS, kopiering eller bruk av disse tegningene er forbudt uten skriftlig samtykke

Tittel:
Plan 5. Etasje Bolig

Gnr. / Bnr.:
 2 / 298

Tegningsnr.:
 A20-7

Målestokk:
 1:500

Dato:
 06.09.19

Ark:
 A3

Rev:



Fase:
 Skisseprosjekt

Saksnr.:
 118-2675

Arkitekt: TG
 Tegnet av: TG/EG
 Kontroll:

ARKVEST

Storgata 48
 4307 SANDNES
 T: 51 68 12 40
 E: post@arkvest.no
 W: www.arkvest.no

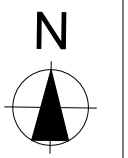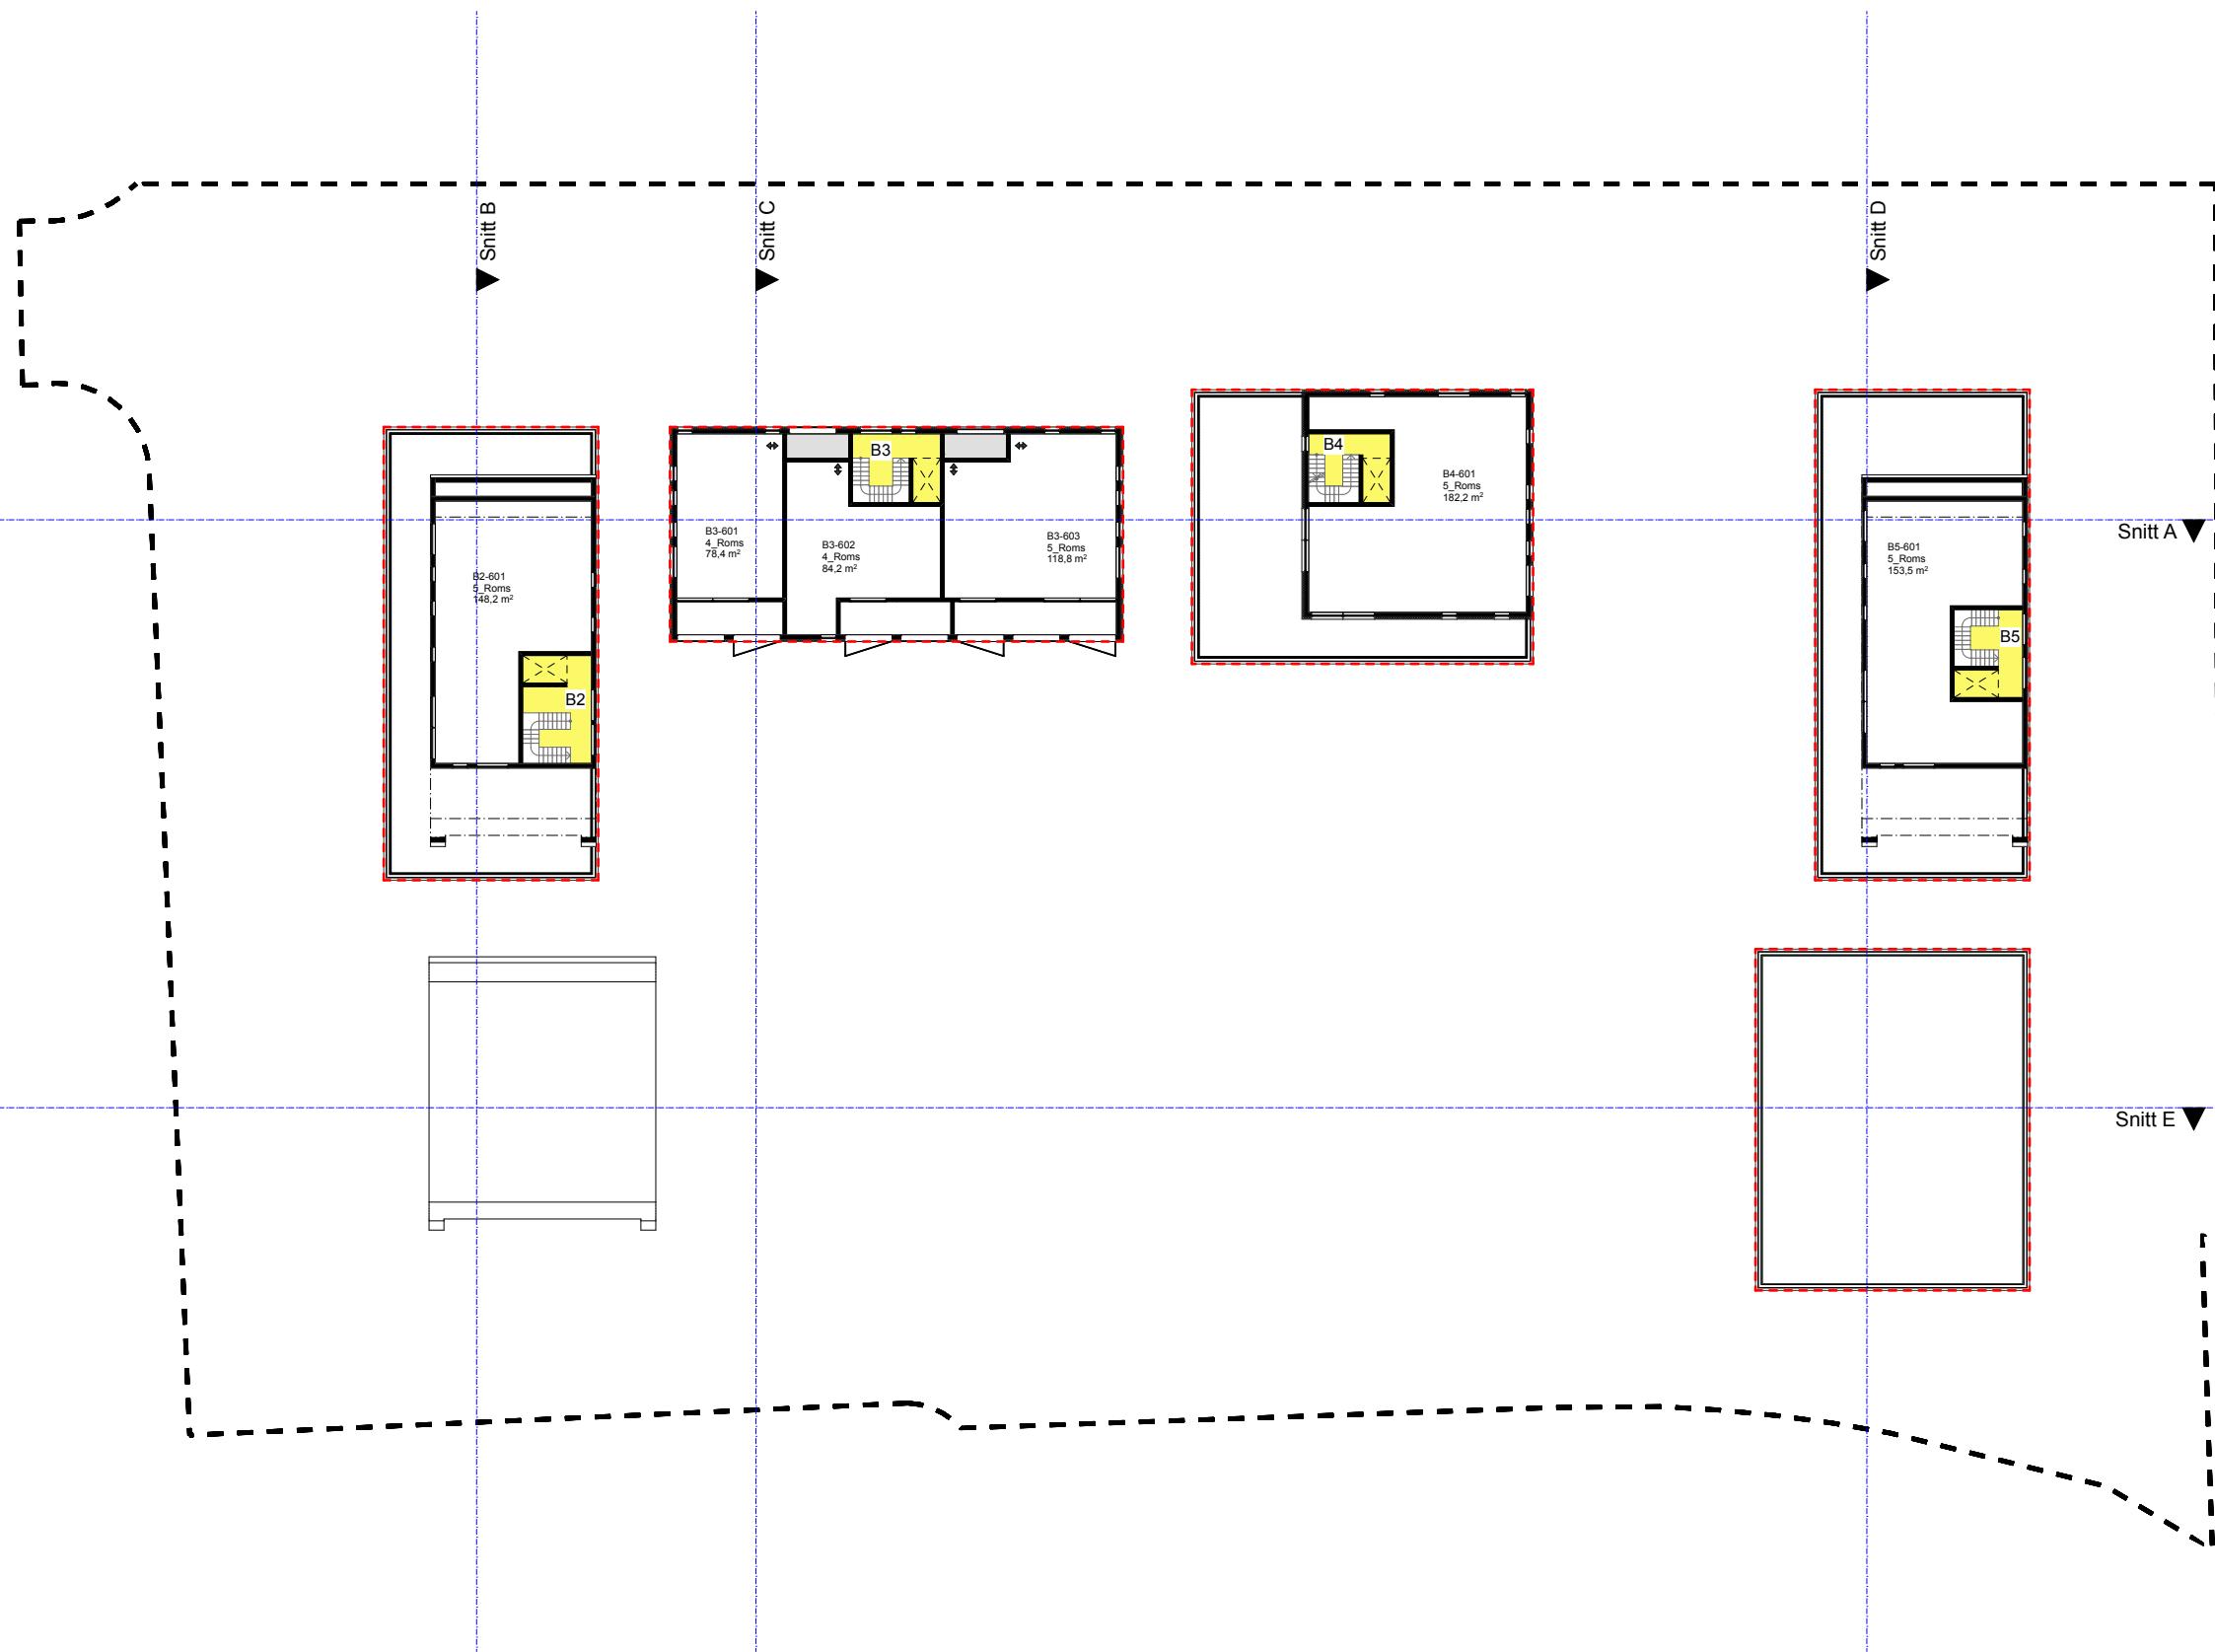

Merknader/nordpil

Tiltakshaver:
Backe Prosjekt AS/ Breidablikk Investering AS
 Trallfavegen 7
 Prosjektadresse

© Alle rettigheter tilhører ArkVest AS, kopiering eller bruk av disse tegningene er forbudt uten skriftlig samtykke

Tittel:
Plan 6. Etasje Bolig
 Gnr. / Bnr.: 2 / 298
 Tegningsnr.: A20-8
 Målestokk: 1:500
 Dato: 06.09.19
 Ark: A3
 Rev:

Fase:
 Skisseprosjekt
 Saksnr.: 118-2675
 Arkitekt: TG
 Tegnet av: TG/EG
 Kontroll:

ARKVEST
 Storgata 48
 4307 SANDNES
 T: 51 68 12 40
 E: post@arkvest.no
 W: www.arkvest.no