


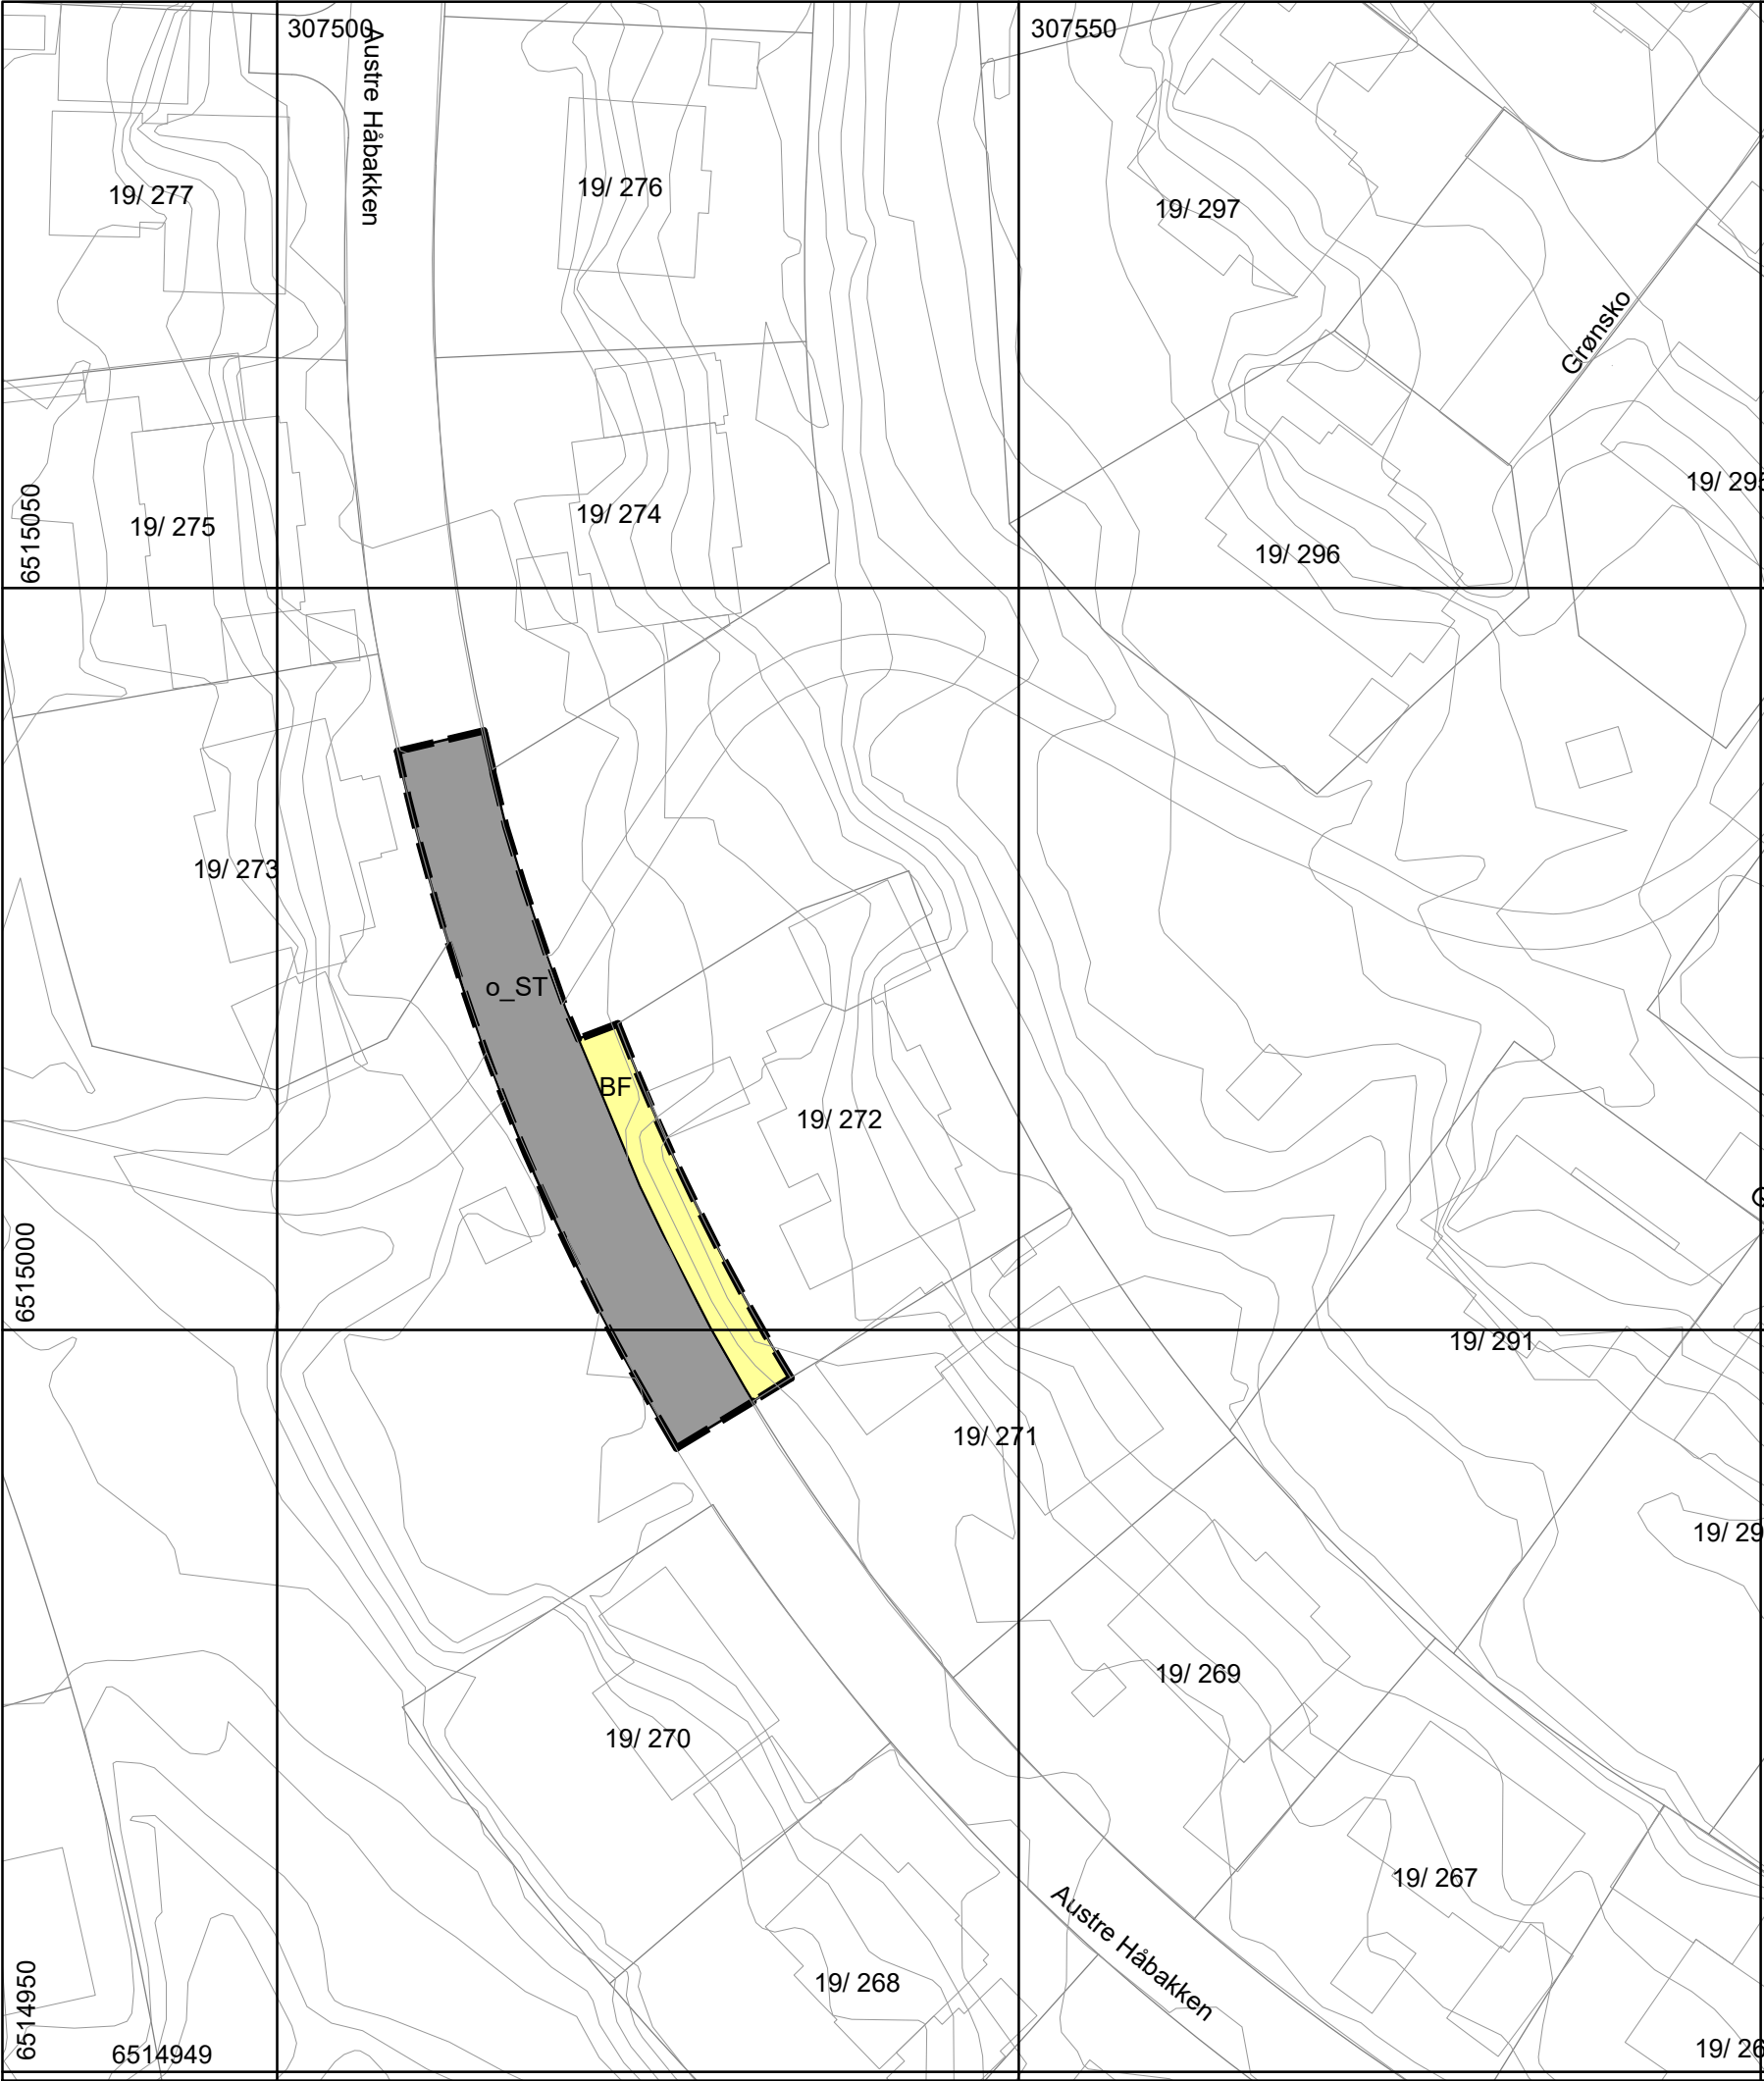



Time kommune

Endring av:
Reguleringsplan for Austre del av
Håbakken, Norheim

PLAN NR:
0147.00

TEGNFORKLARING

PBL § 12-5 REGULERINGSFORMÅL

nr. 1 - BEBYGGELSE OG ANLEGG

Boligbebyggelse-frittliggende småhusbebyggelse

nr. 2 – SAMFERDSELSANLEGG OG TEKNISK INFRASTRUKTUR

Samferdselsanlegg og teknisk infrastruktur (arealer)

A

LINJER

— —

Plangrense

—

Grense for arealformål

A

Påskrift

Dato for grunnkart:
Koordinatsystem: EUREF89-UTM sone 32
Ekvidistanse: 1 meter
Høydegrunnlag: NN2000
Målestokk 1:500

SAKSBEHANDLING IFLG. PLAN- OG BYGNINGSLOVEN:	DATO	SIGN
Til uttale og høring:		
Administrativt vedtak		

Planen er utarbeidet av Time kommune

Planen er revidert:

Dato: 27.02.2026