
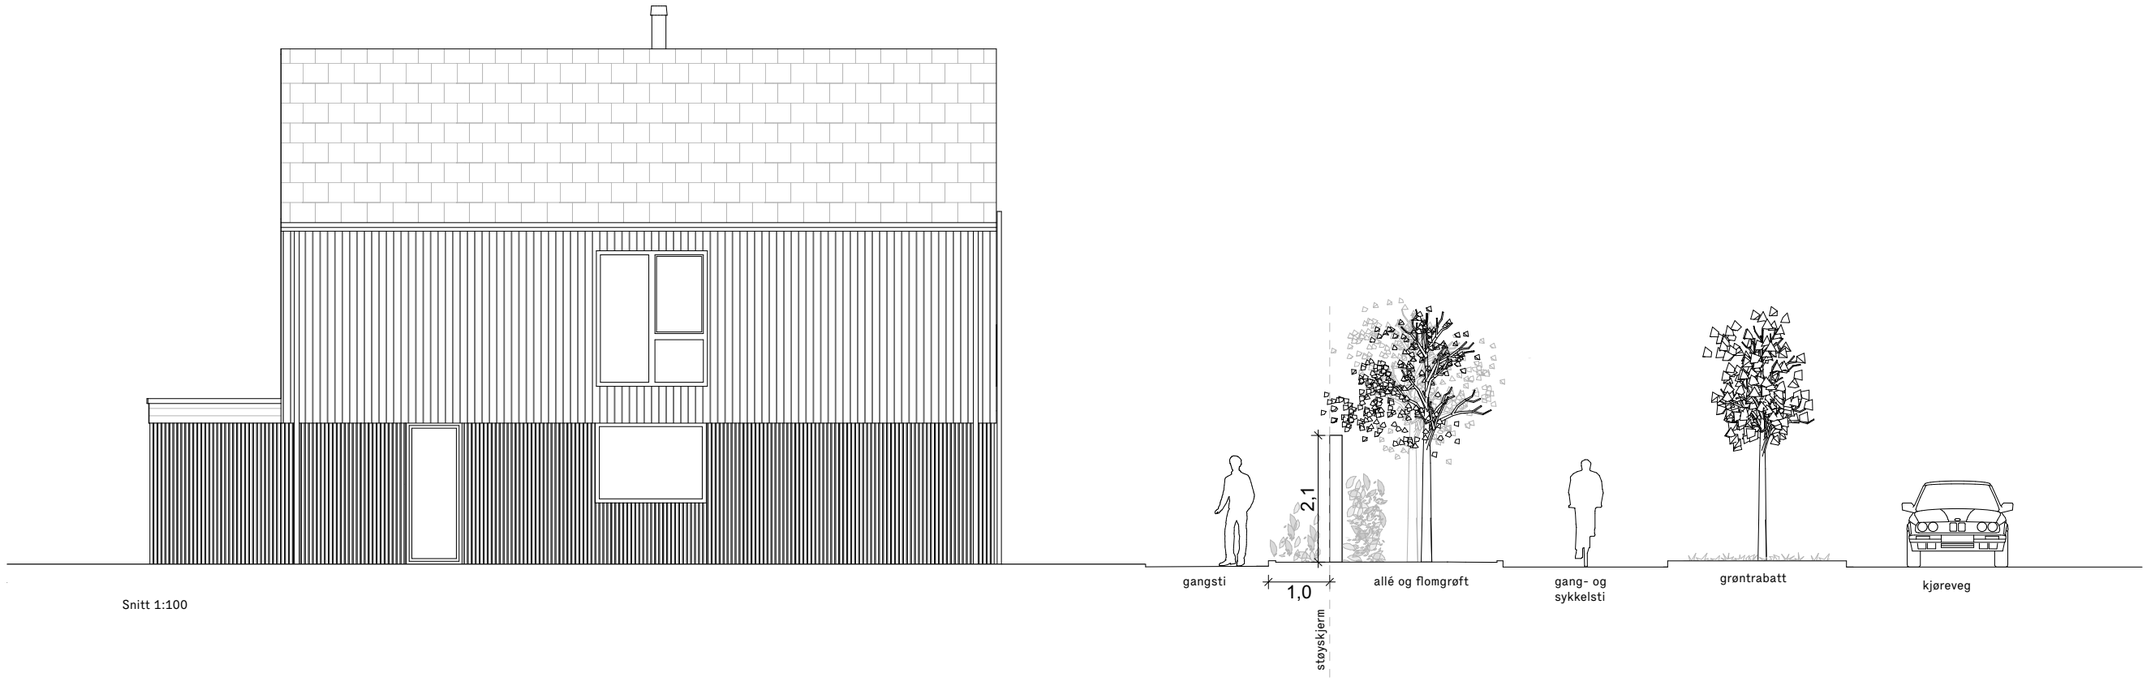


Snitt 1:100

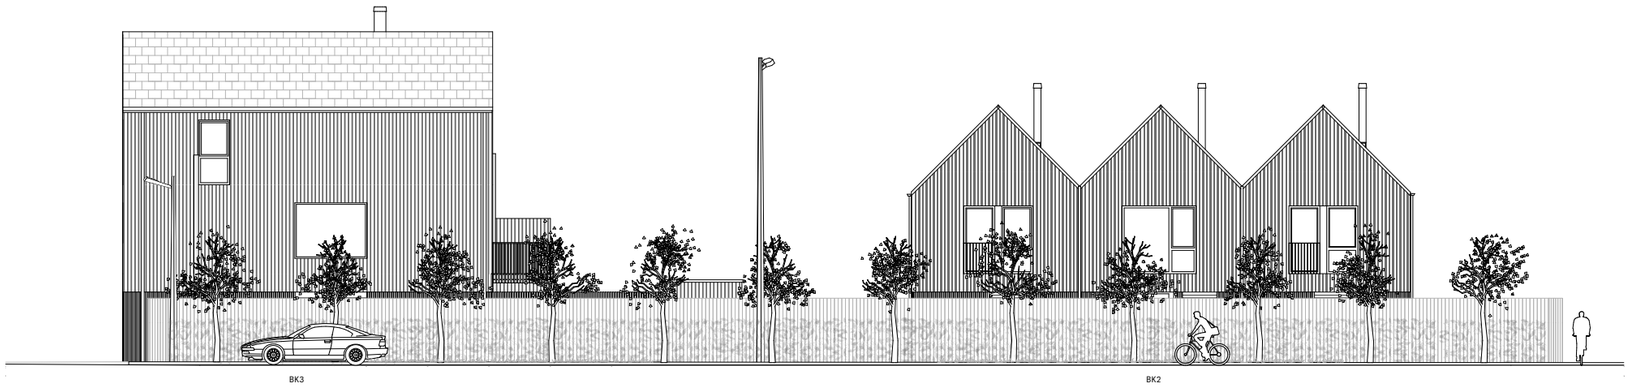


Oppriss 1:200


Prosjekt:
Snorres hage
Prosjektnr.: 1976

Tegning:
Støyskjerm_snitt_oppriss
Tegningsnr.: A10

Målestokk: Dato: Revisjon:
A3 = 1:100, 1:200 01.10.2026

SJO FASTING Arkitekter

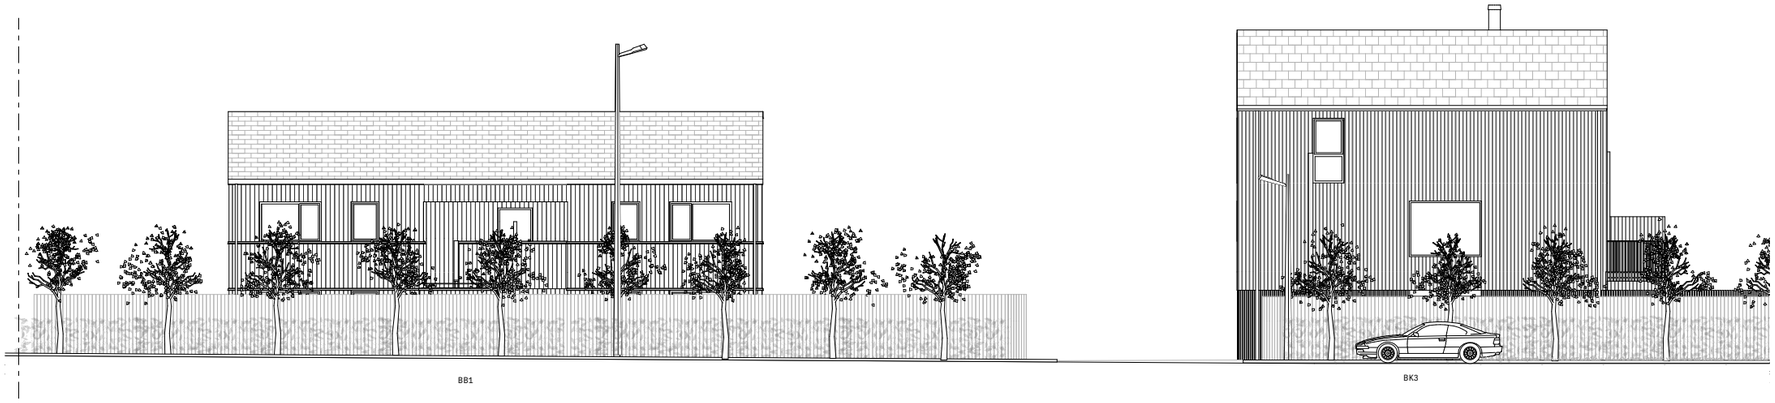

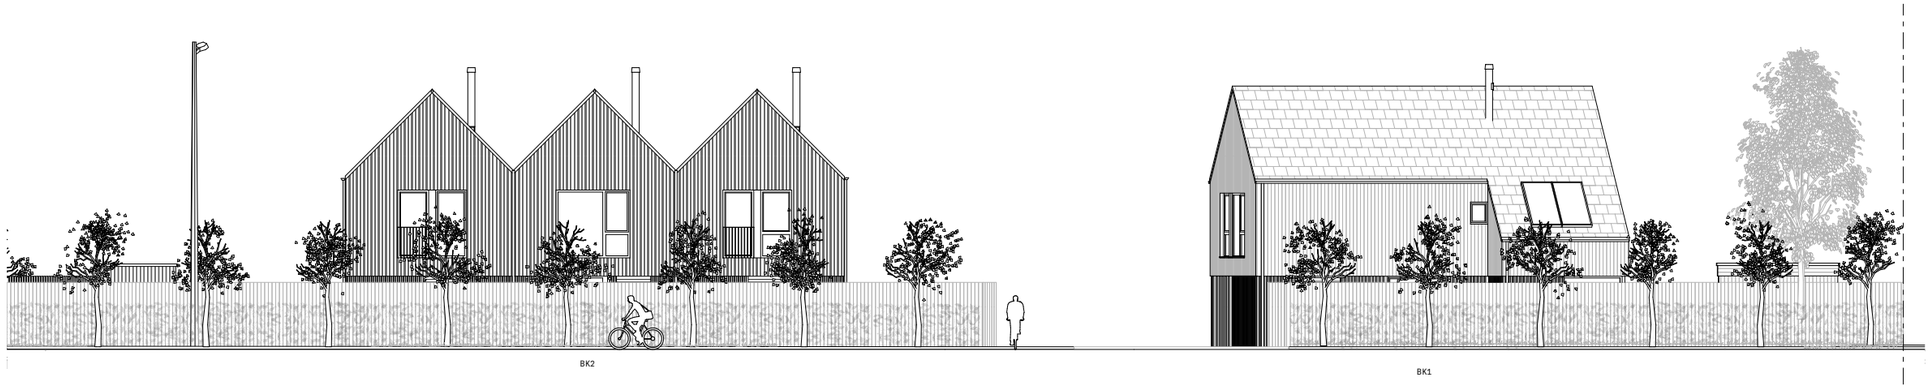

Oppriss 1:200

Prosjekt:
Snorres hage
Prosjektnr.: 1976

Tegning:
Støyskjerm_prinsipp_oppriss 1:200
Tegningsnr.: A11

Målestokk:
A3 = 1:200

Dato:
01.10.2026

Revisjon:

SJO FASTING Arkitekter