




1:200 Fasade mot nord

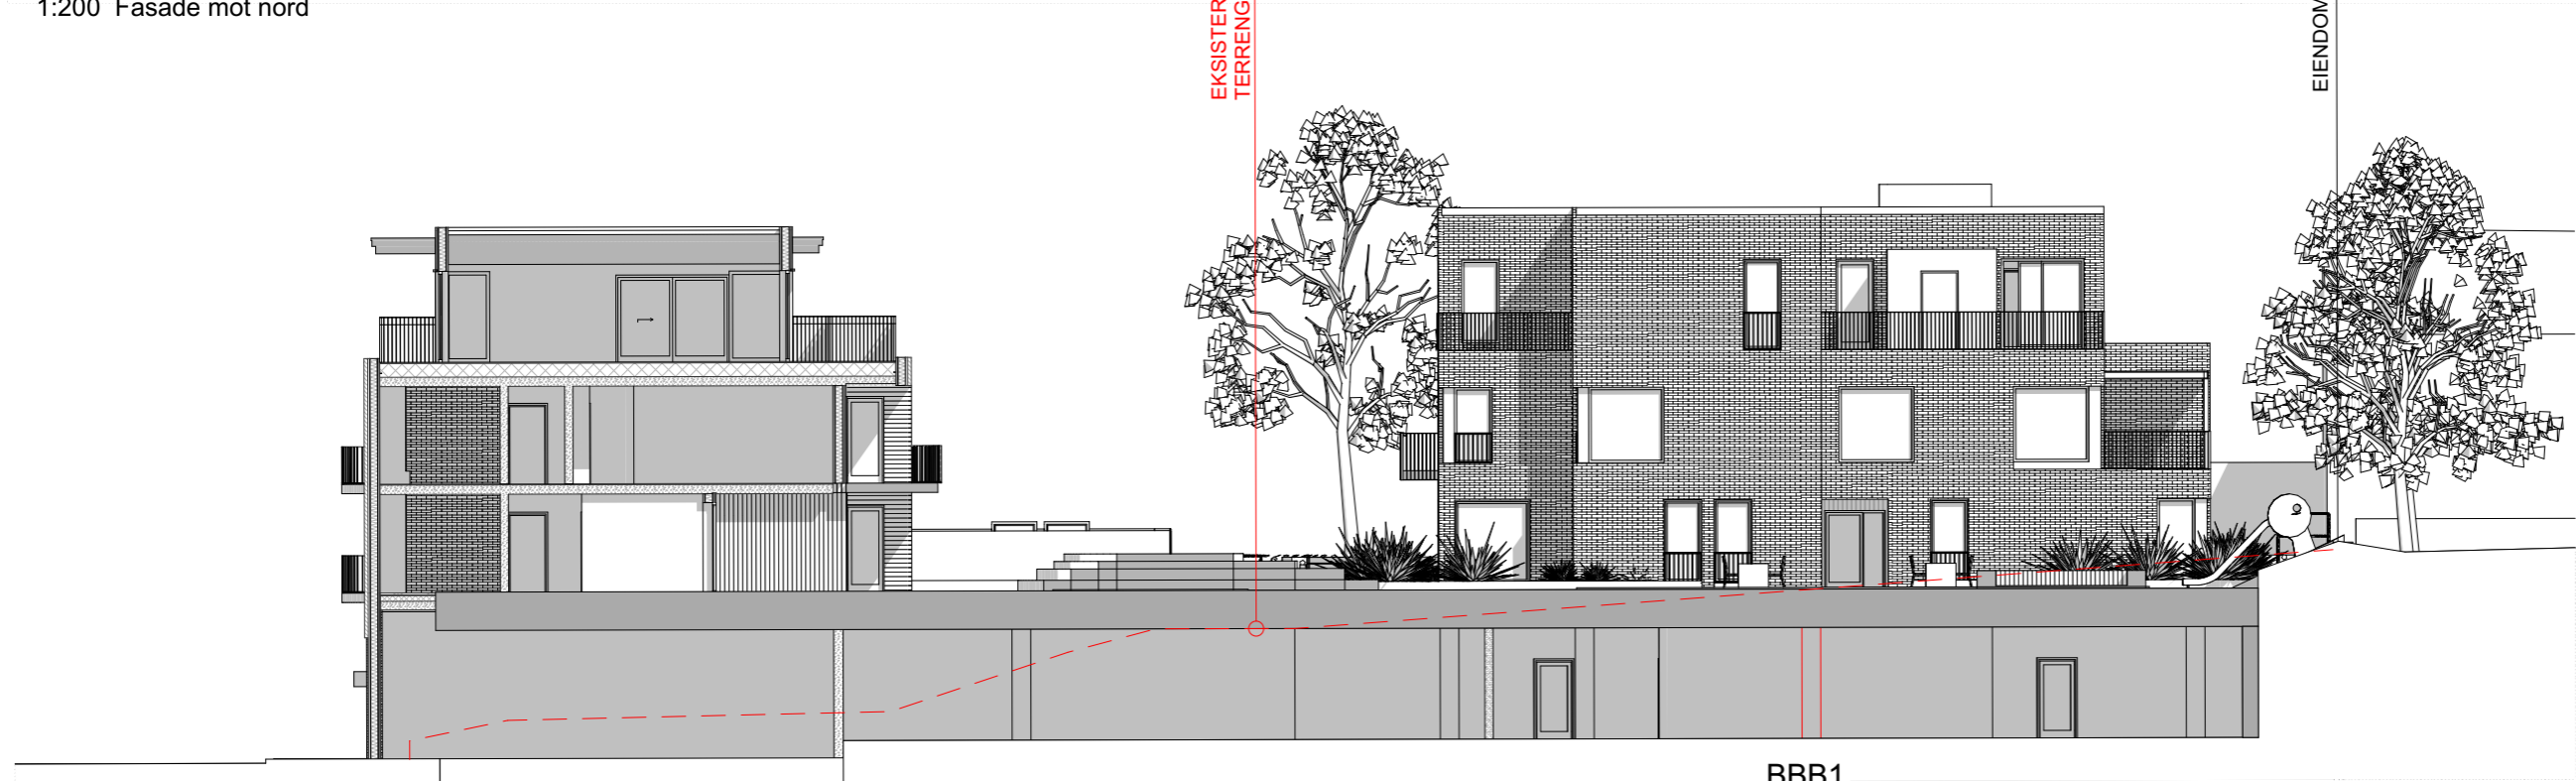

1:200 Fasade mot nord, gårdsrom

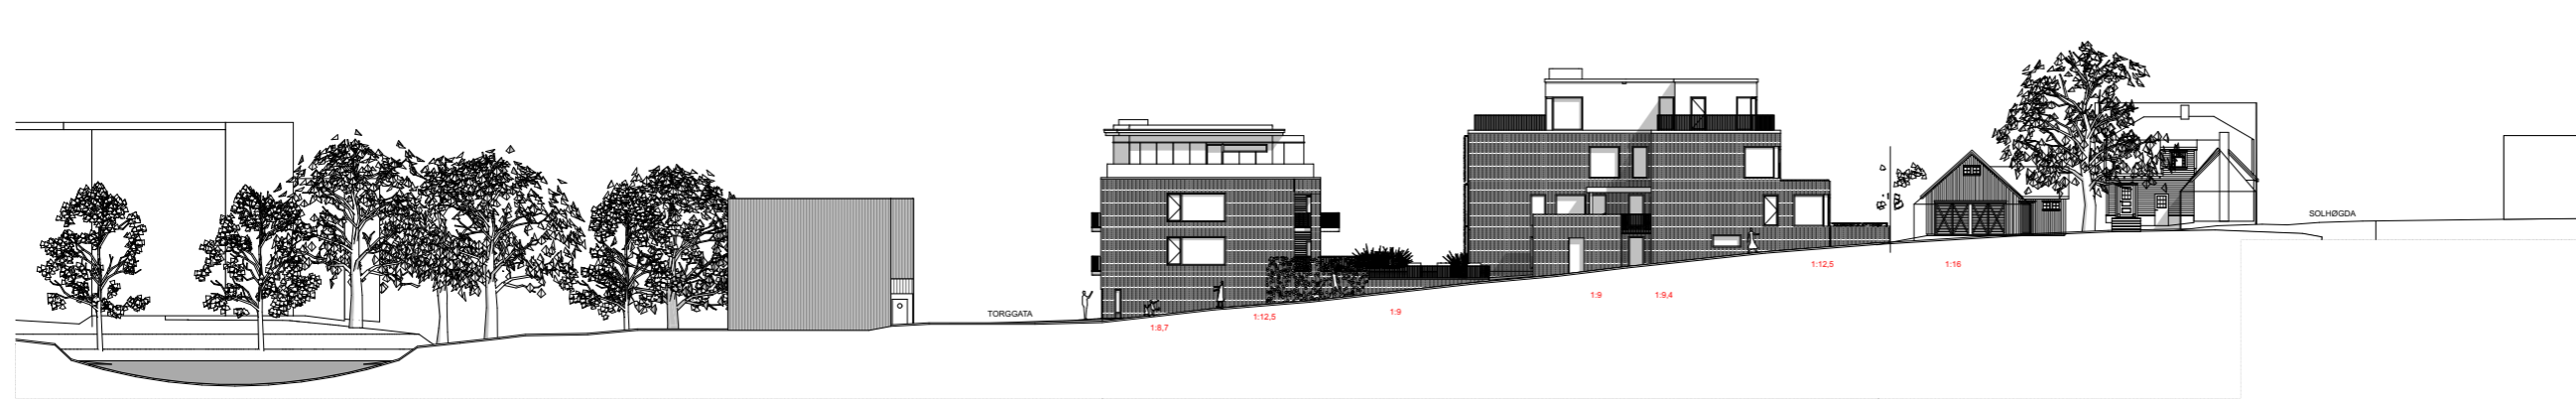

Prosjekt: <b>SOLBERGKVARTALET</b> Prosjektnr.: 1523	
Byggherre: <b>SOLBERG KVARTALET AS</b>	
Arkitekt:	 <p>www.sjofasting.no post@sjofasting.no +47 519 73 850 Havnegata 16 N-4306 Sandnes</p>
Fase: Hovedprosjekt	
Saksbeh.: KMH	Ktr.: MH
Tegning: Fasade mot nord Tegningsnr.: E12-A401	
Målestokk: A3 = 1:200, 1:500	
Dato: 04.05.2021	Revisjon:
© Alle rettigheter tilhører utførende for prosjekteringen, kopiering eller bruk av disse tegningene er forbudt uten skriftlig samtykke.	