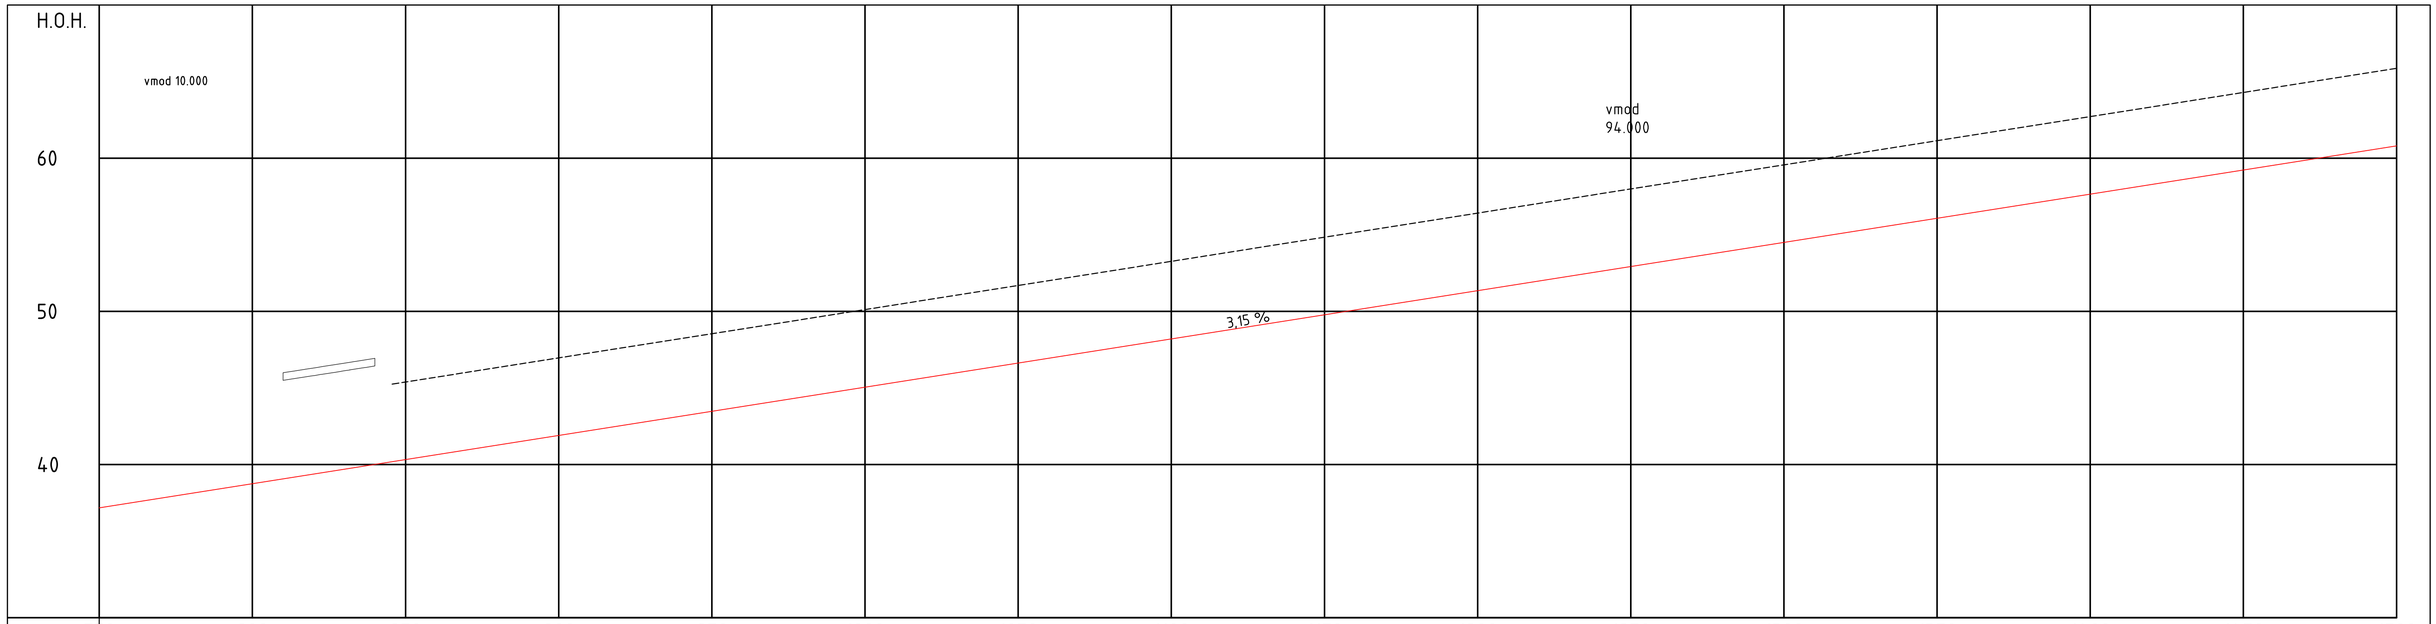

PROFIL NR.	750	800	850	900	950	1000	1050	1100	1150	1200	1250	1300	1350	1400	1450	1500
HOR.KURV.		R=∞	A=150		R=-300		A=150					R=∞				
BREDDEUTV.		0,00m 0,00m			0,35m 0,35m			0,00m 0,00m				0,00m 0,00m				
TVERRFALL H.kj.b.k.	3,0%		3,0%	8,0%		8,0%		3,0%								3,0%
TVERRFALL V.kj.b.k.																
OVERBYGN.T.		71CM						51CM								

PROFIL H.	TERRENG H.
37,18	52,02
37,49	52,11
37,81	54,64
38,12	55,19
38,44	55,29
38,75	55,69
39,07	56,13
39,38	56,79
39,70	58,70
40,01	61,92
40,33	65,79
40,64	69,50
40,96	73,90
41,27	78,23
41,59	82,34
41,90	85,33
42,22	88,94
42,53	92,98
42,85	96,19
43,16	99,70
43,48	101,18
43,79	102,14
44,11	102,42
44,42	102,74
44,74	104,15
45,05	105,79
45,37	106,41
45,68	106,83
46,00	106,95
46,31	107,50
46,63	108,30
46,94	106,24
47,26	103,99
47,57	102,34
47,89	100,65
48,20	99,78
48,52	99,70
48,83	100,32
49,15	101,67
49,46	103,87
49,78	104,15
50,09	104,93
50,41	106,09
50,72	106,85
51,04	107,70
51,35	108,13
51,67	108,36
51,98	108,71
52,30	108,79
52,61	109,24
52,93	109,45
53,24	109,65
53,56	109,81
53,87	109,73
54,19	109,69
54,50	109,56
54,82	109,45
55,13	109,60
55,45	109,60
55,76	109,87
56,08	110,20
56,39	110,62
56,71	111,11
57,02	111,62
57,34	111,98
57,65	112,18
57,97	111,98
58,28	111,73
58,60	111,28
58,91	110,96
59,23	110,82
59,54	110,81
59,86	110,60
60,17	110,20
60,49	109,91
60,80	109,89

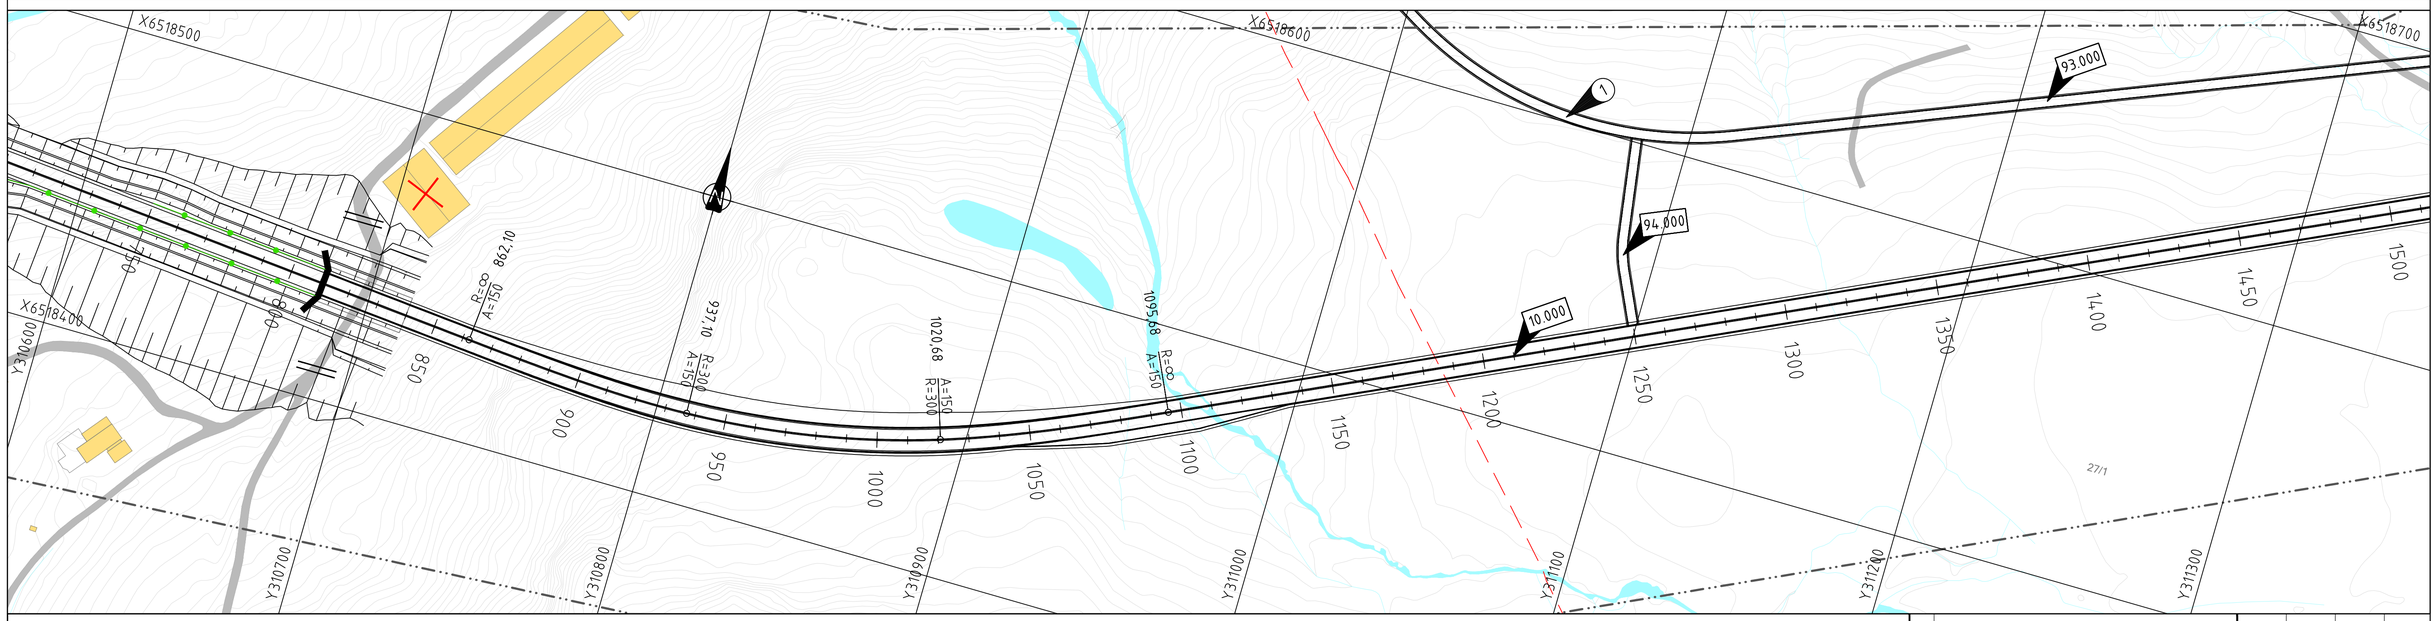

TEGNFORKLARING

Eksisterende

- Terreng
- Berg
- Eiendomsgrense
- Bygg
- Veg
- G/S-Veg/ Fortau
- Elv/ bekk/ innsjø
- 26/1 Gnr-/bnr
- Kulturminner

Prosjektert

- Parsellgrense
- Henvisning til vmod
- Tunnelportal
- Varslingsgrense
- Bygg rives
- Eks veg stenges/ rives
- Rekkverk

Merknader

Koordinatsystem EUREF89 UTM32 og NN2000.

1 Rømningstunnel

Rev.	Revisjonen gjelder	Dato	Tegnet av	Kontrollert av	Godkjent av
00	Teknisk plan	28.02.2025	FROR	SEER	PRJE

Fv omkjøringsveg 505
Plan- og profil - Delstrekning 2
H1 - vmod 10.000
Profil 750 - 1500

Målestokk: 1:1000 / 1:200
Bestiller: Øyvind Austbø
Kunde: Teknaconsult AS
Produsent: NIRAS Norge AS
Prod.tegn.nr.:
Erstatning for:
Erstattet av:

Prosjektnavn: Fv omkjøringsveg 505
Prosjektnummer: 41400452

Tegningsnummer: C002
Rev.: 00

Time Energi