

<u>B1</u>	ENEBOLIG FRITTLIGGENDE/SAMMENBYGD
<u>B2</u>	ENEBOLIG FRITTLIGGENDE/SAMMENBYGD
<u>B3</u>	ENEBOLIG FRITTLIGGENDE/SAMMENBYGD
<u>B4</u>	REKKESHUS/FLERMANNBSOLIGER
<u>B5</u>	ENEBOLIG FRITTLIGGENDE/SAMMENBYGD
B6	REKKESHUS/FLERMANNBSOLIGER/ENEBOLIG


B1-B6 **MAKS 40 BOENHETER**

B7 MAKS 12 BOENHETER


BB1-BB3 *MAKS 76*

Viser påkobling til eksisterende sykkelsti


FORELØPIGE OMRÅDER FORESLÅTT FOR
OVERVANNSHÅNDERING

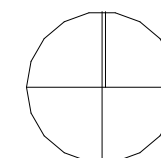


ARKVEST
Storgata 48
4307 SANDNES
T: 51 68 12 40
E: post@arkvest.no
W: www.arkvest.no

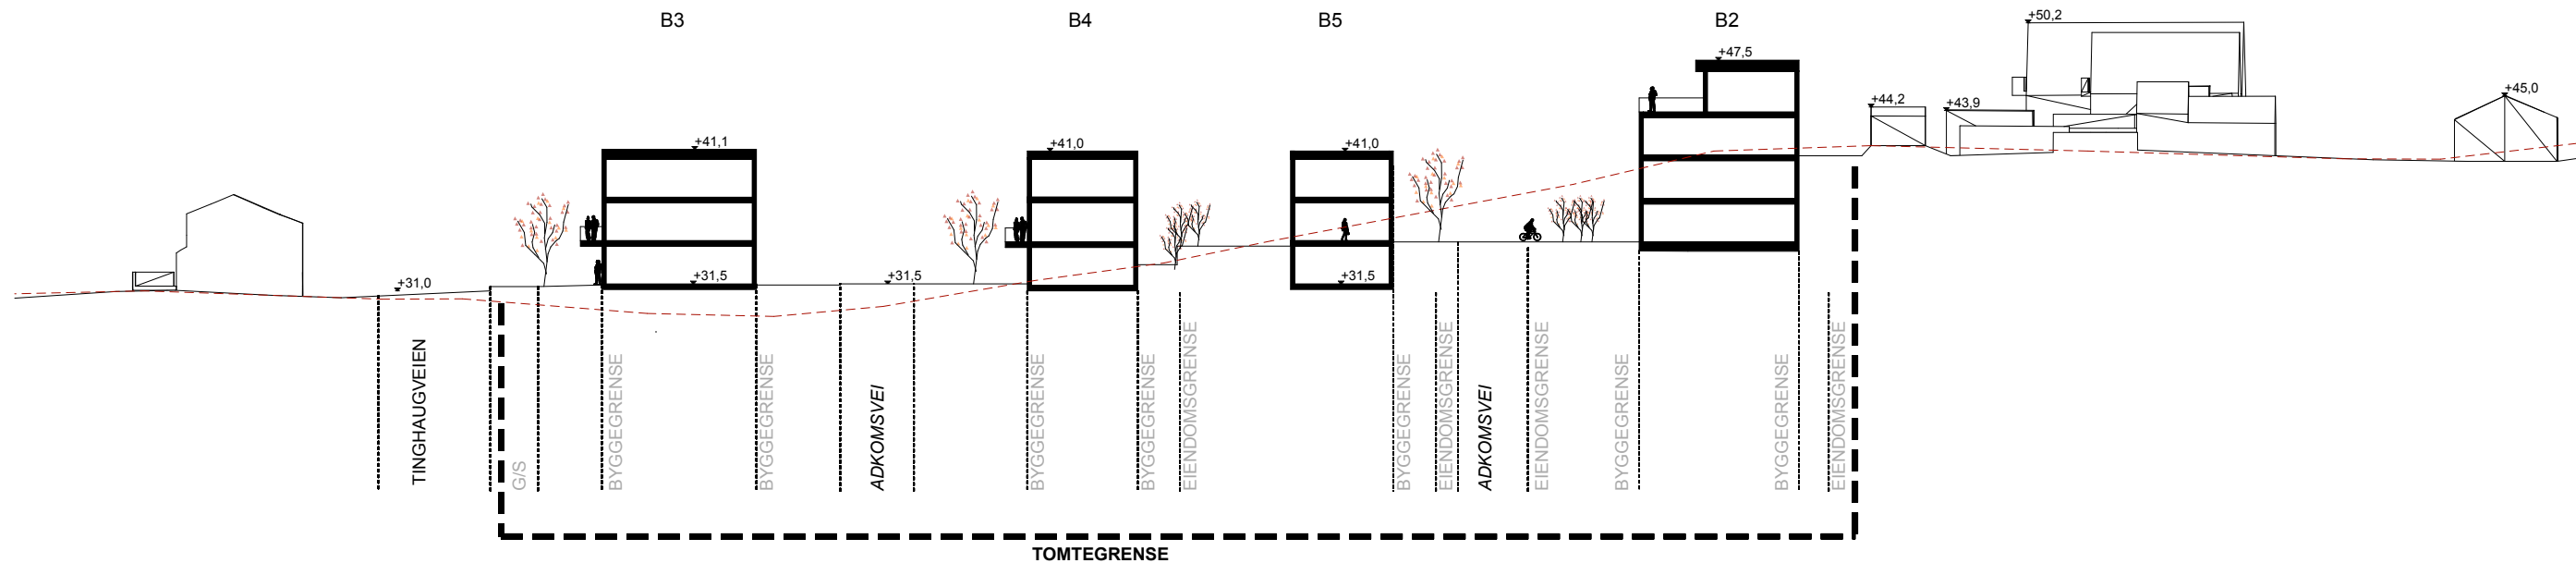



Prinsippsnitt A

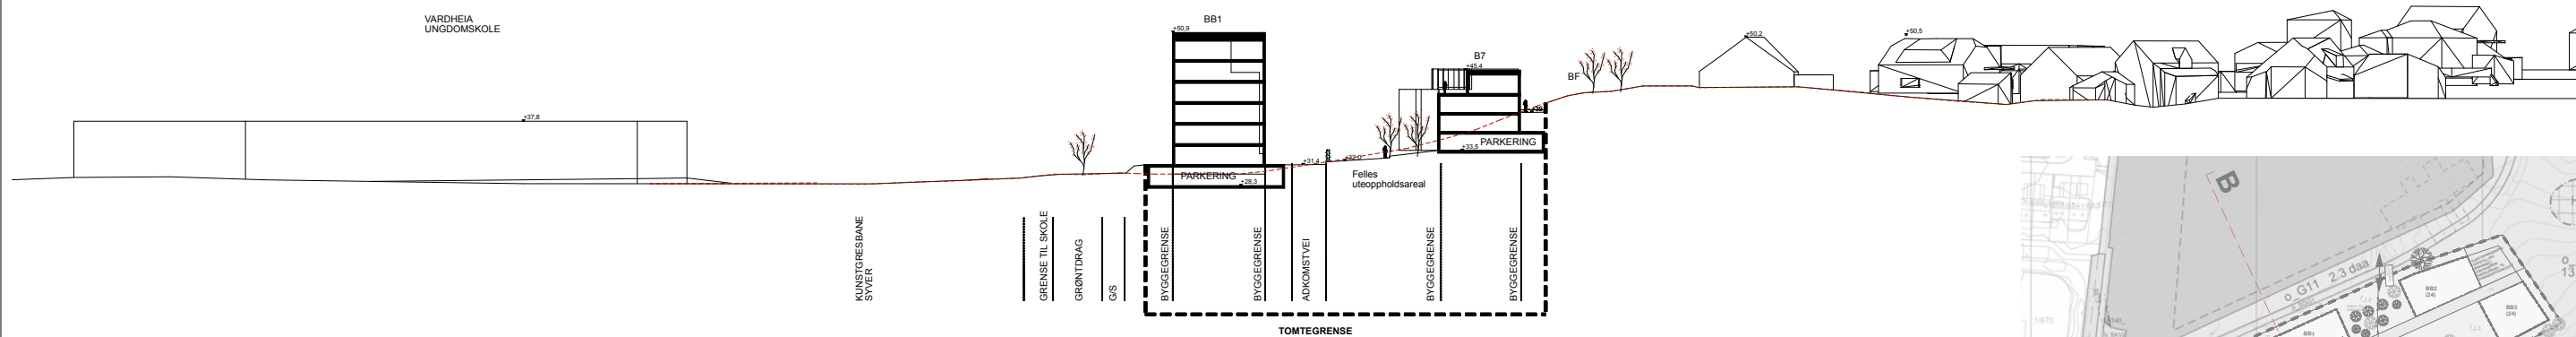

Prinsippsnitt B

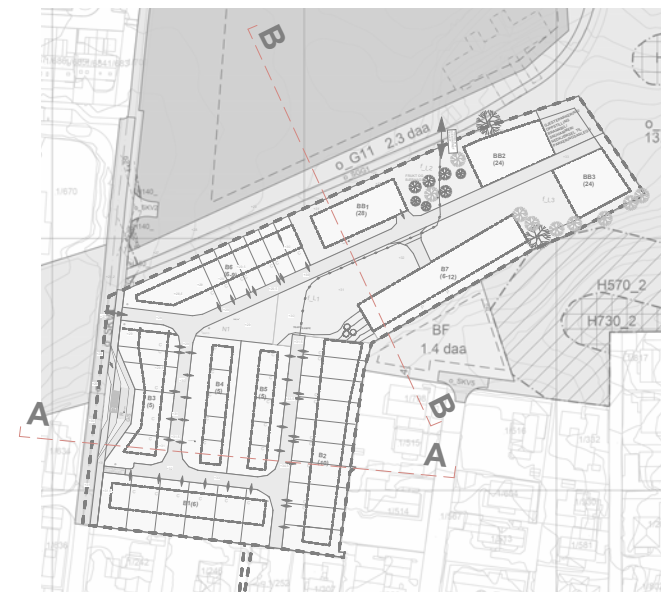

ENDELIGE KOTEHØYDER AVKLARES I PLANPROSESS. EKSISTERENDE TERRENG BEARBEIDET TERRENG	Tiltakshaver: Brynegarden AS					© Alle rettigheter tilhører ArkVest AS, kopiering eller bruk av disse tegningene er forbudt uten skriftlig samtykke					Tittel: Prinsippsnitt BK1				Fase: Regulering			ARKVEST Storgata 48 4307 SANDNES T: 51 68 12 40 E: post@arkvest.no W: www.arkvest.no
	BK1 Brynegarden Planinitiativ					Gnr. / Bnr.: 1/881	Tegningsnr.: A10-3		Målestokk: 1:1000, 1:500	Ark: A3	Rev:	Saksnr.: 119-2816	HA AS	Dato: 26.08. 2020				

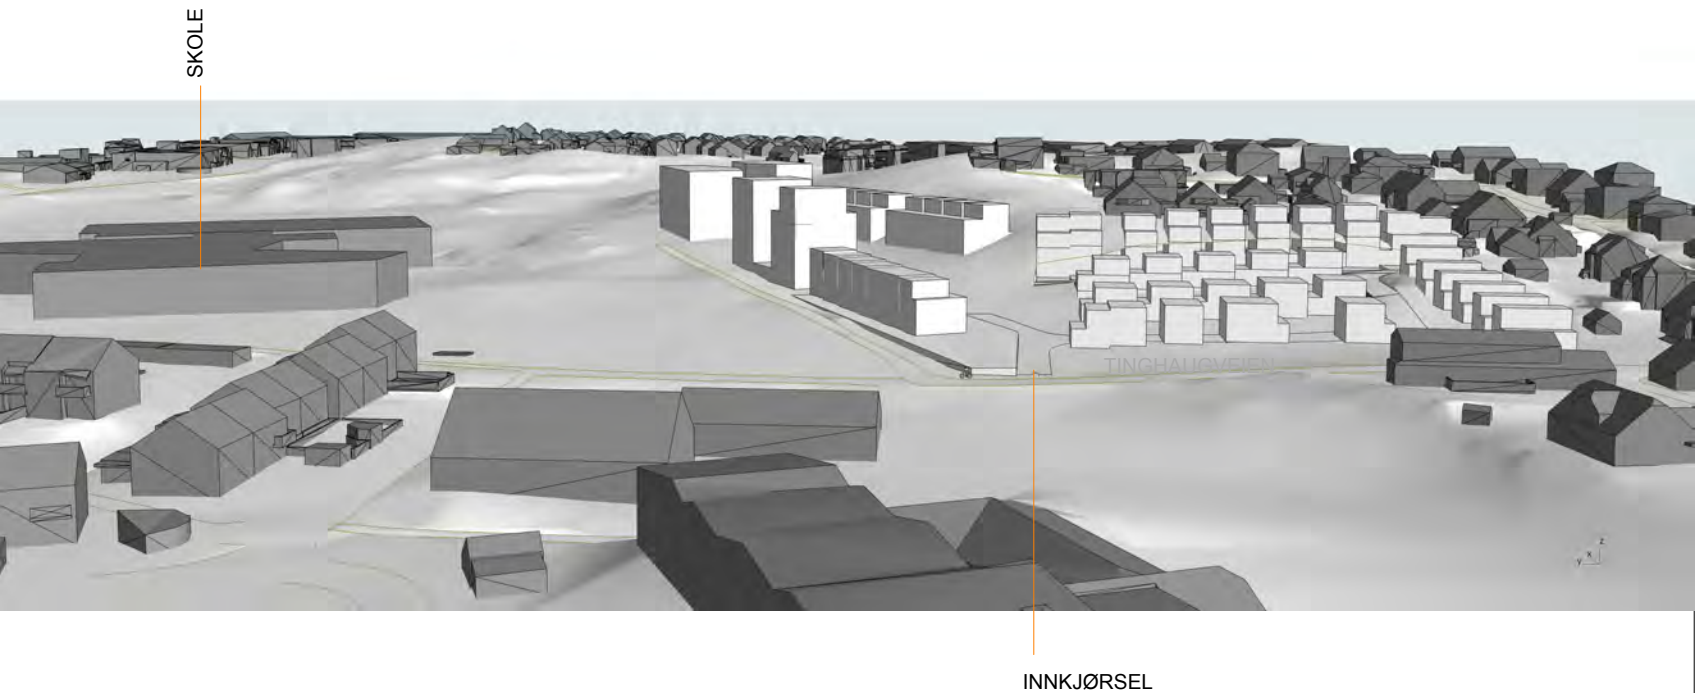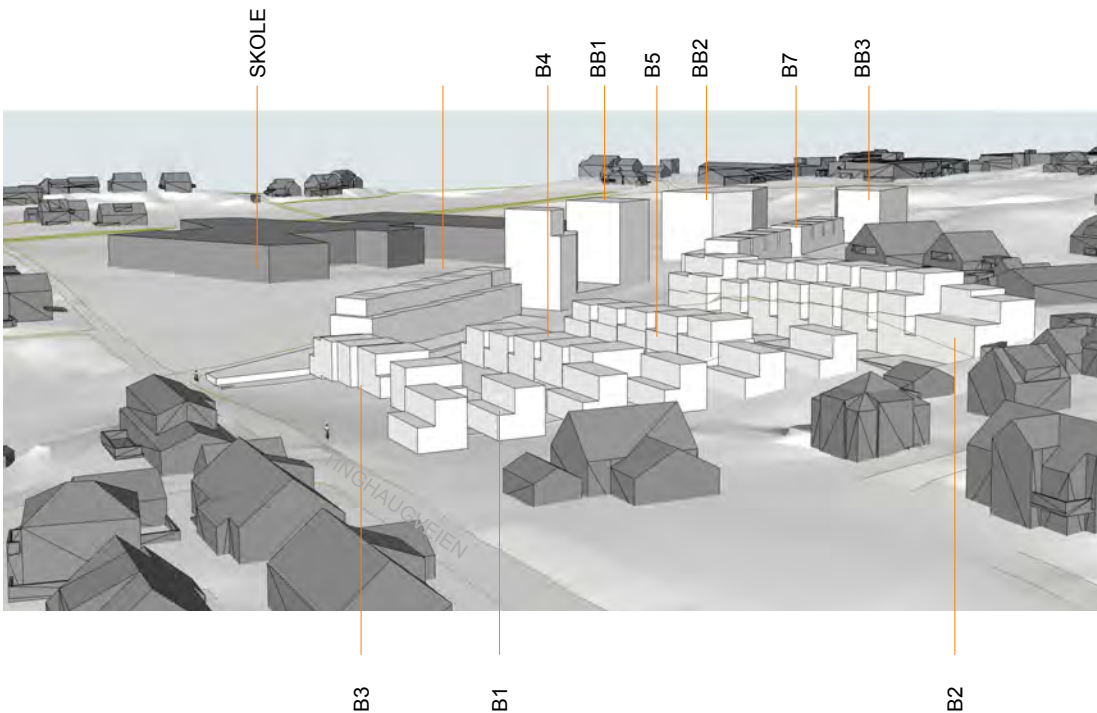

ENDELIGE KOTEHØYDER
AVKLARES I PLANPROSESS.

----- EKSISTERENDE TERRENG
—— BEARBEIDET TERRENG

Tiltakshaver:
Brynegarden AS

BK1 Brynegarden
Planinitiativ

© Alle rettigheter tilhører ArkVest AS, kopiering eller bruk av disse tegningene er forbudt uten skriftlig samtykke

Tittel:
Volum/skisser

Gnr. / Bnr.:
1/881

Tegningsnr.:
A10-5

Målestokk:
1:3,333, 1:5

Ark:
A3

Rev:



Fase:
Regulering

Saksnr.:
119-2816

HA
AS

Dato:
26.08.
2020

ARKVEST
Storgata 48
4307 SANDNES
T: 51 68 12 40
E: post@arkvest.no
W: www.arkvest.no

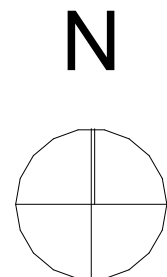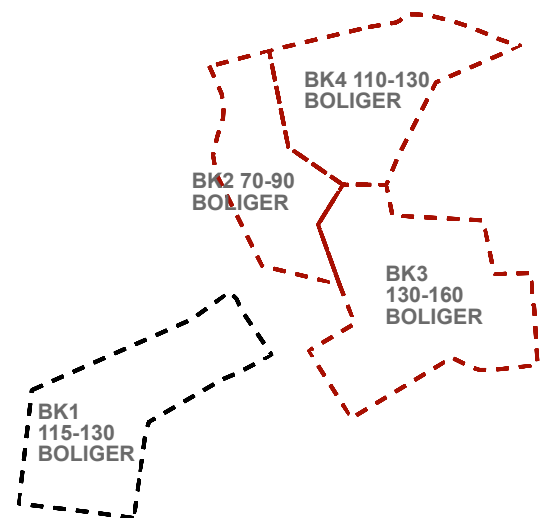

--- Foreslått plangrense
NB!
Situasjonsplanen er å forstå som et arbeidsdokument som vil følge planprosessen. Endelig illustrasjonsplan for BK2-BK4 foreligger ved 1.gangsbehandling.

Tiltakshaver:
Brynegarden AS

BK1 Brynegarden
Planinitiativ

© Alle rettigheter tilhører ArkVest AS, kopiering eller bruk av disse tegningene er forbudt uten skriftlig samtykke

Tittel:
Illustrasjonsplan BK1-4

Gnr. / Bnr.:
1/881

Tegningsnr.:
A10-2

Målestokk:
1:2000

Ark:
A3

Rev:


Fase:
Regulering

Saksnr.:
119-2816


HA
AS

Dato:
26.08.
2020


ARKVEST
Storgata 48
4307 SANDNES
T: 51 68 12 40
E: post@arkvest.no
W: www.arkvest.no

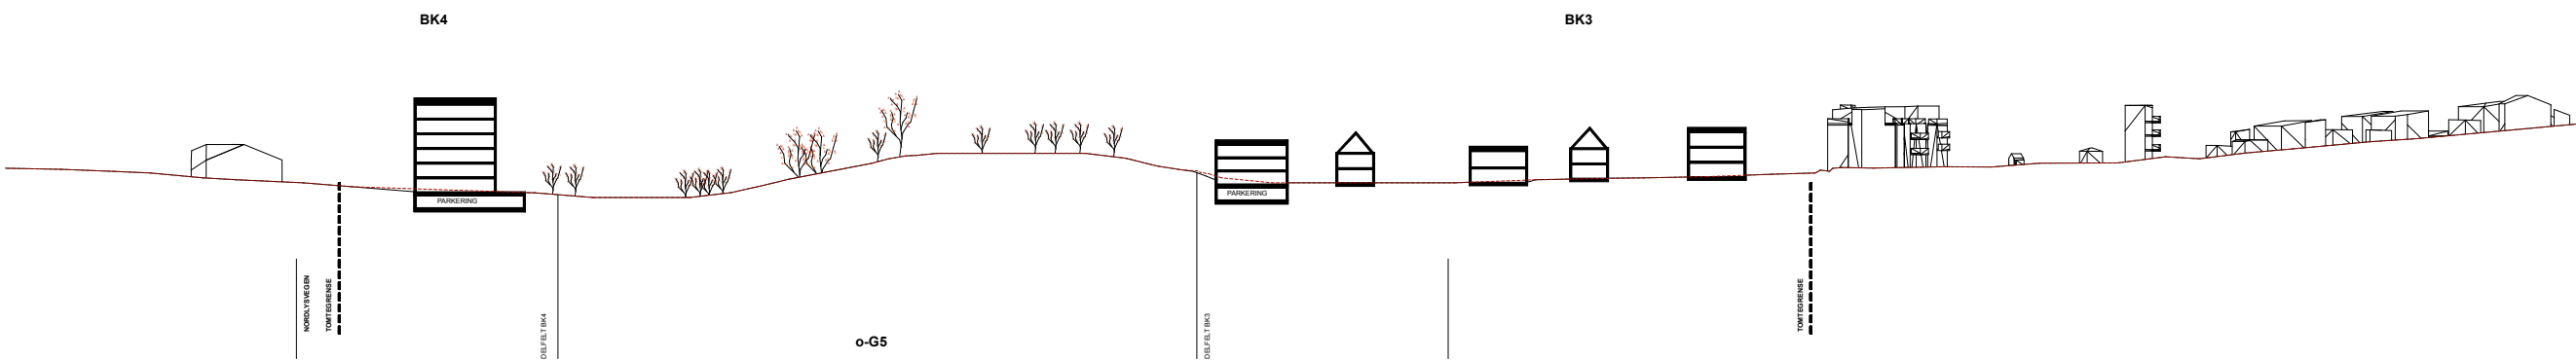

Terrengsnitt D

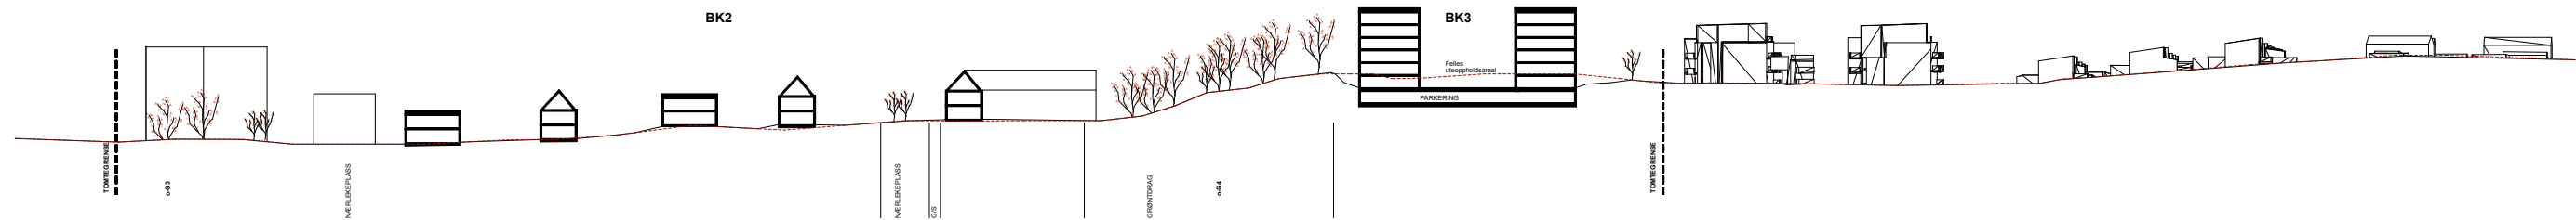

Terrengsnitt C

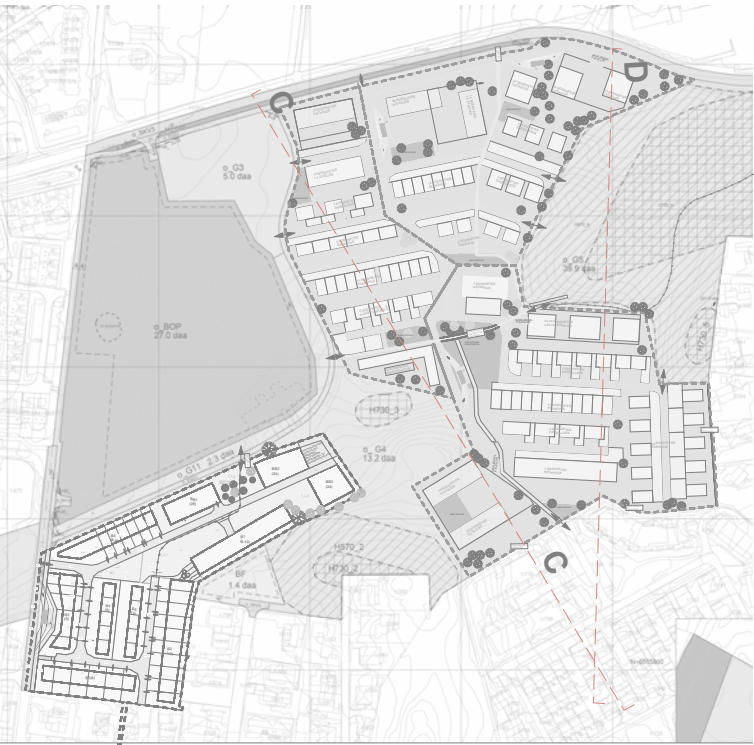

..... EKSISTERENDE TERRENG —— BEARBEIDET TERRENG	Tiltakshaver: Brynegarden AS				© Alle rettigheter tilhører ArkVest AS, kopiering eller bruk av disse tegningene er forbudt uten skriftlig samtykke				Tittel: Terrengsnitt BK2-BK4				Fase: Regulering			ARKVEST Storgata 48 4307 SANDNES T: 51 68 12 40 E: post@arkvest.no W: www.arkvest.no
	BK1 Brynegarden Planinitiativ				Gnr. / Bnr.:	Tegningsnr.:	Målestokk:	Ark:	Rev:	Saksnr.:	HA	Dato:				
					1/881	A10-4	1:1500	A3		119-2816	AS	26.08.2020				