





**Time kommune**

**Detaljregulering for tjenesteyting i  
Gamle Bryne Mek., Bryne**

PLAN NR:  
**0515.00**  
Kart 1 av 1

**TEGNFORKLARING**  
PBL § 12-5 REGULERINGSFORMÅL

	nr. 1 - BEBYGGELSE OG ANLEGG		Påskrift
	Administrasjon		LINJESYMBOLER
	Energianlegg		Plangrense
	nr. 2 - SAMFERDSEL OG TEKN. INFRA.		Grense for faresoner
	Kjøreveg		Grense for arealformål
	Fortau		Bebyggelse som inngår i planen
	Torg		Grense for faresoner
	Annen veggrunn - tekniske anlegg		Byggegrense
	Annen veggrunn - grøntareal		JURIDISKE PUNKT
	Parkering		Avkjørsel
	FARESONE		Tekst
	Høyspenningsanlegg		

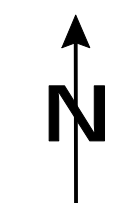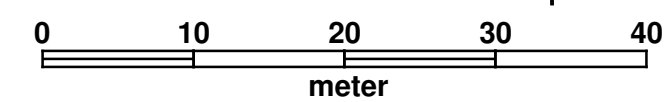

Målestokk 1:500\_A3, ekvidistanse 1 m., høydesystem: NN2000, Euref 89, UTM 32

SAKSBEHANDLING IFLG. PLAN- OG BYGNINGSLOVEN:	DATO	SIGN
Varsel om regulering, frist:	09.08.2019	HT
Lokal utvikling, vedtak 1. gang:	31.10.2019	HT
Offentlig ettersyn i tidsrommet: 08.11.2019 – 20.12.2019		HT
Lokal utvikling, vedtak 2. gang:	31.01.2020	HT
Kommunestyrets vedtak:	18.02.2020	HT

**Dato 03.01.2020**  
**Planen er utarbeidet av Teknaconsult AS**

Planen er sist revidert: 04.01.2020