


 **Time kommune**

Detaljregulering for Håland Aust Plan nr. **0232.05**
Plankart 1 av 1 (vn2)

TEGNFORKLARING
PBL § 12-5 REGULERINGSFORMAL

<p>BEBYGGELSE OG ANLEGG (PBL § 12-5, nr 1)</p> <ul style="list-style-type: none"> Kontor/industri <p>SAMFERDSELSANLEGG OG TEKNISK INFRASTRUKTUR (PBL § 12-5, nr 2)</p> <ul style="list-style-type: none"> Kjererveg Gang-/sykkelveg Annen veggrunn - tekniske anlegg <p>GRØNNSTRUKTUR (PBL § 12-5, nr 3)</p> <ul style="list-style-type: none"> Vegetasjonsskjerm <p>LINJESYMBOLER</p> <ul style="list-style-type: none"> Plangrense Regulert tomtgrense Byggegrense Regulert senterlinje Frisiktlinje Måle- og avstandslinje Grense for arealformal Grense for sikringsoner RpOmråde 	<p>HENSYNSONER (PBL § 12-6)</p> <ul style="list-style-type: none"> SIKRINGSONE Friskt
---	--

Dato for grunnkart: 01.08.2022
Koordinatsystem: EUREF89 UTM sone 32
Ekvidistans: 1 meter
Høydegrunnlag: NN2000
Målestokk: 1: 1000 (A1)

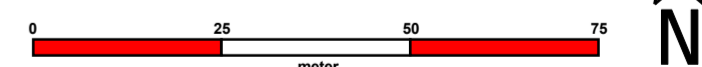

SAKSBEHANDLING ETTER PLAN OG BYGNINGSLOVEN	dato	signatur
Varsel om regulering, frist: 15.11.2002	25.10.2002	SPA
Plan og økonomikomiteen, vedtak 1. gang:	24.02.2004	SPA
Offentlig ettersyn i tidsrommet: 02.04.2004-03.05.2004		SPA
Plan og økonomikomiteen, nytt vedtak 1. gang:	22.06.2004	SPA
Offentlig ettersyn i tidsrommet: 25.06.2004 – 06.08.2004		SPA
Plan og økonomikomiteen, vedtak 2. gang:	01.11.2005	HT
Kommunestyrets vedtak:	13.12.2005	HT

Dato: 09.06.2004

Datering for plankart: 20.09.2022
Planen er utarbeidet av: Sweco
Revisjon: 15.10.2005, 01.11.07 og 21.10.2008