







Detaljregulering – Time kommune

Plan 0530: Krysset ved Fv. 506 Kvernlandsvegen og fv. 506 Ålgårdsvegen

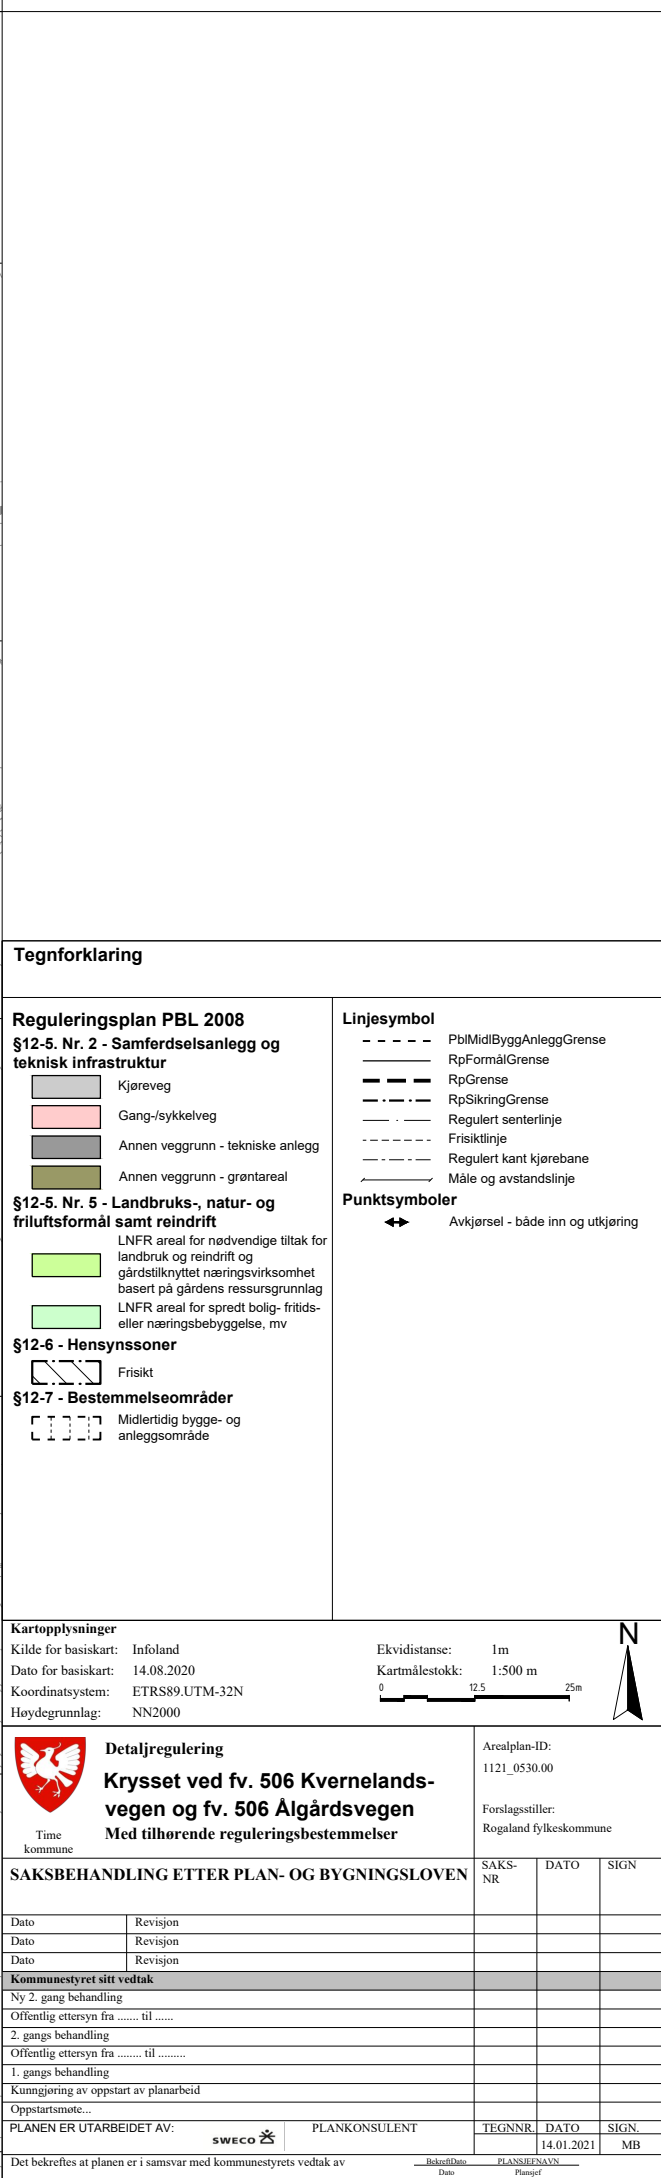


Teikn.nr	Tegningstittel	Tegningsdato	Merknader
Plan 0530	Plankart	14.01.2021	
C002	Plan og profil	22.11.2020	
D001	Plan og profil sekundærveg	22.11.2020	
F002	Normalprofiler	24.11.2020	
F004	Normalprofiler	24.11.2020	
Y003	Faseplan	21.09.2020	
Y004	Faseplan	21.09.2020	
L003	Skiltplan	16.11.2020	
W010 Samlet	Grunnerverv	18.10.2020	
W011	Grunnerverv	18.10.2020	
W012	Grunnerverv	18.10.2020	
W013	Grunnerverv	18.10.2020	
W014	Grunnerverv	18.10.2020	




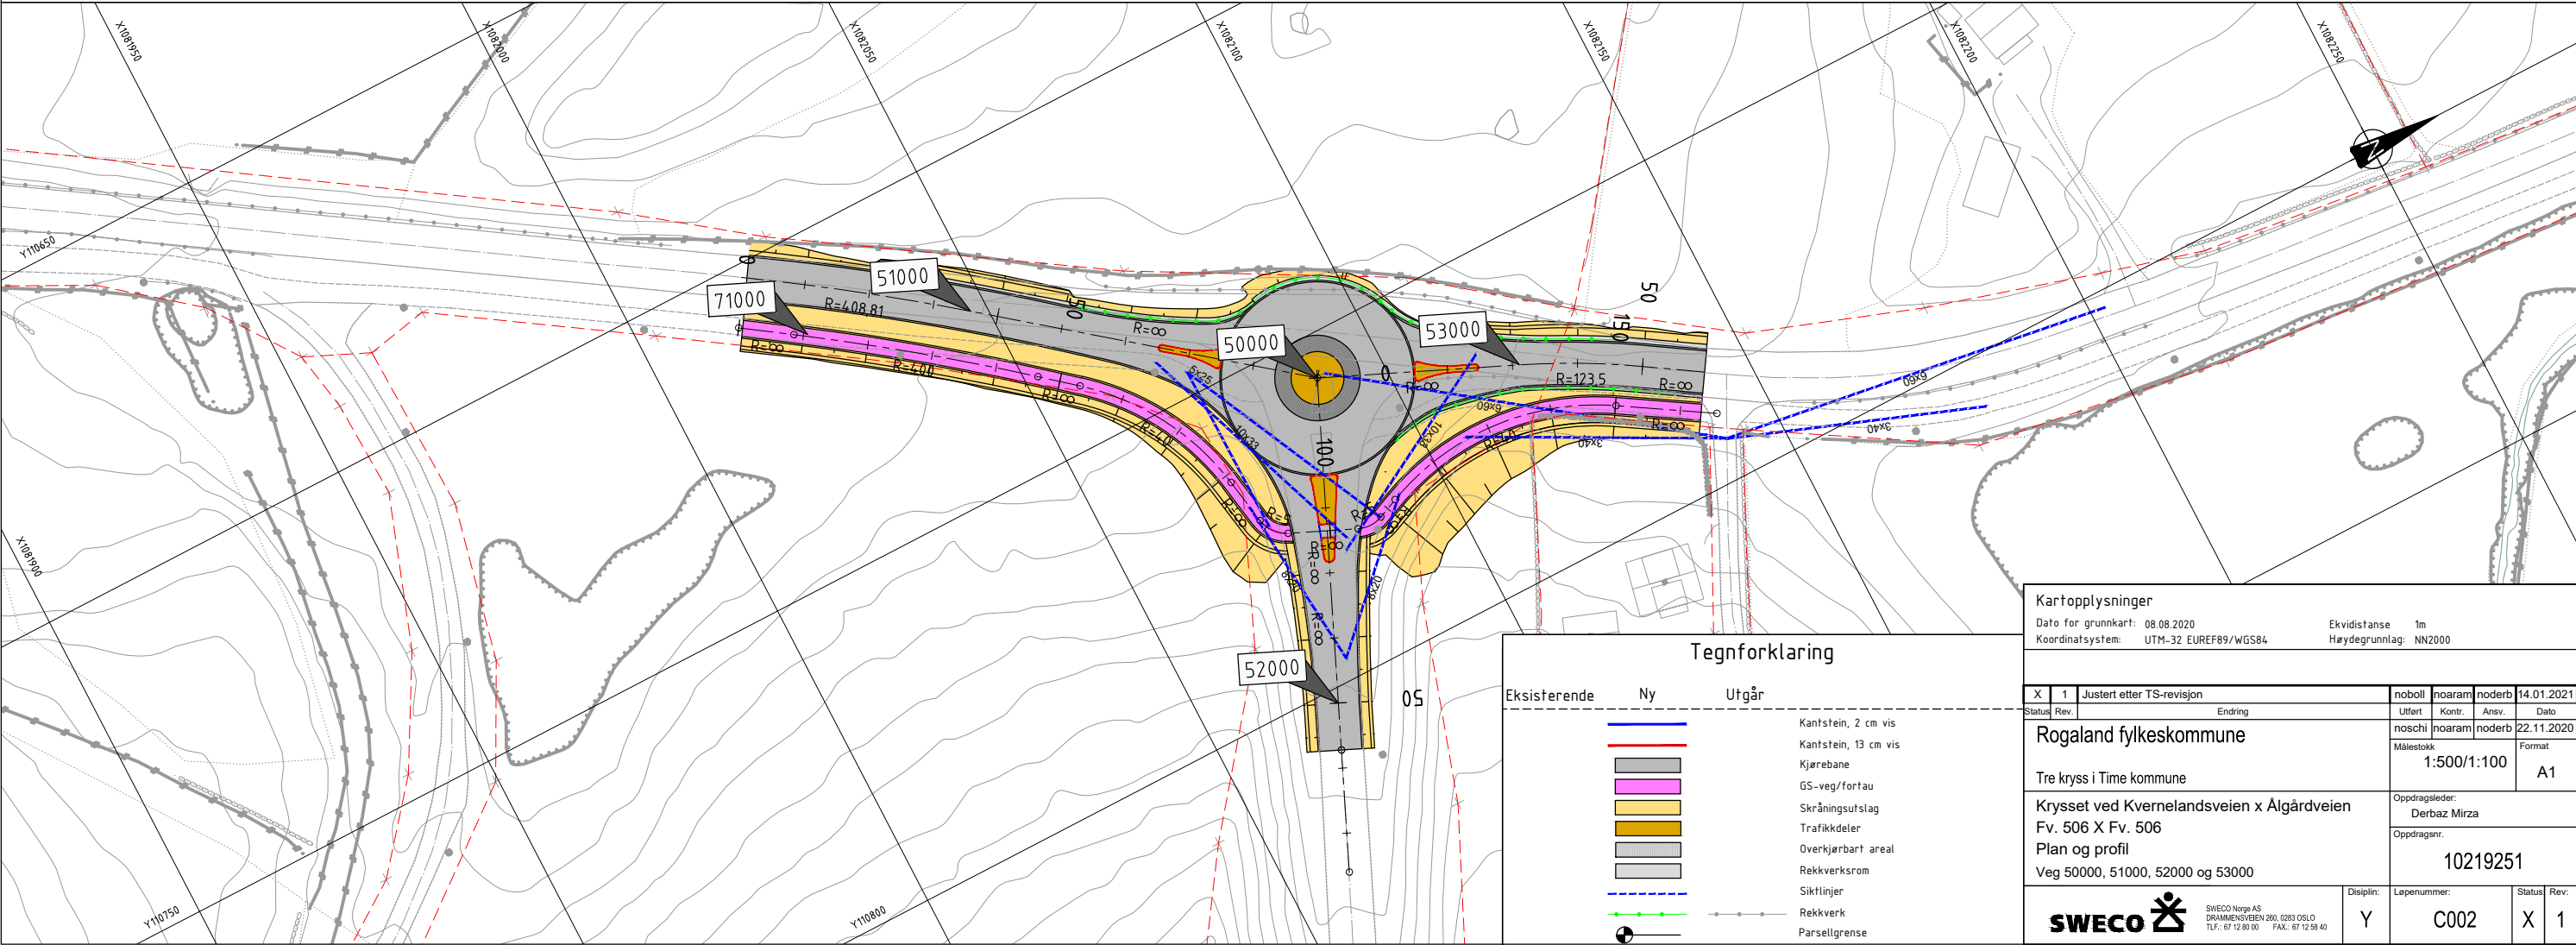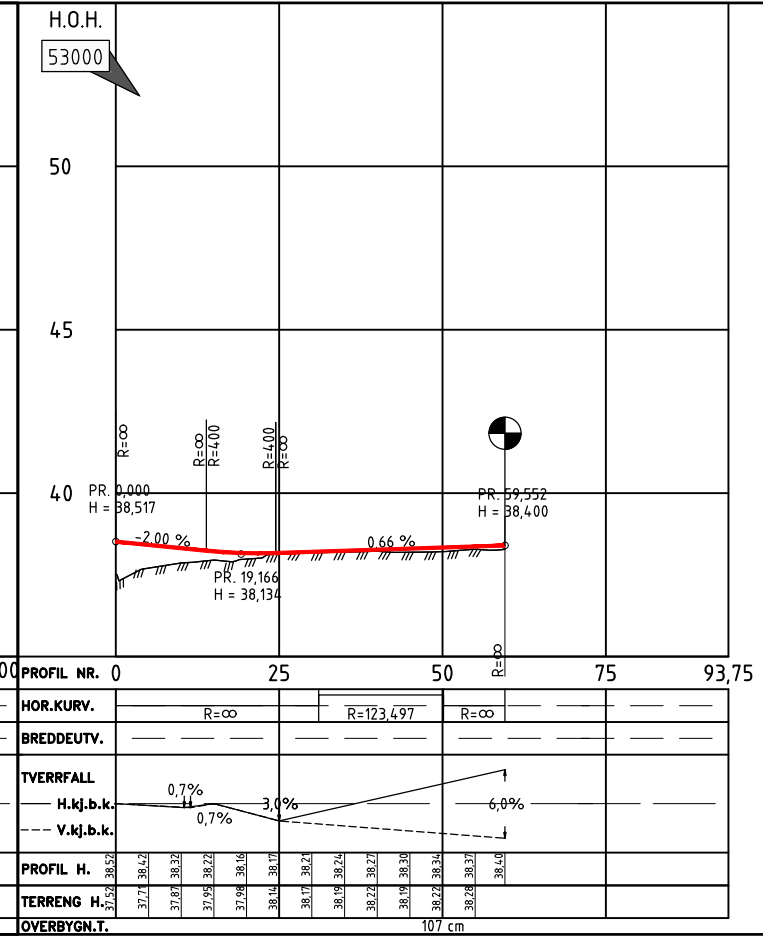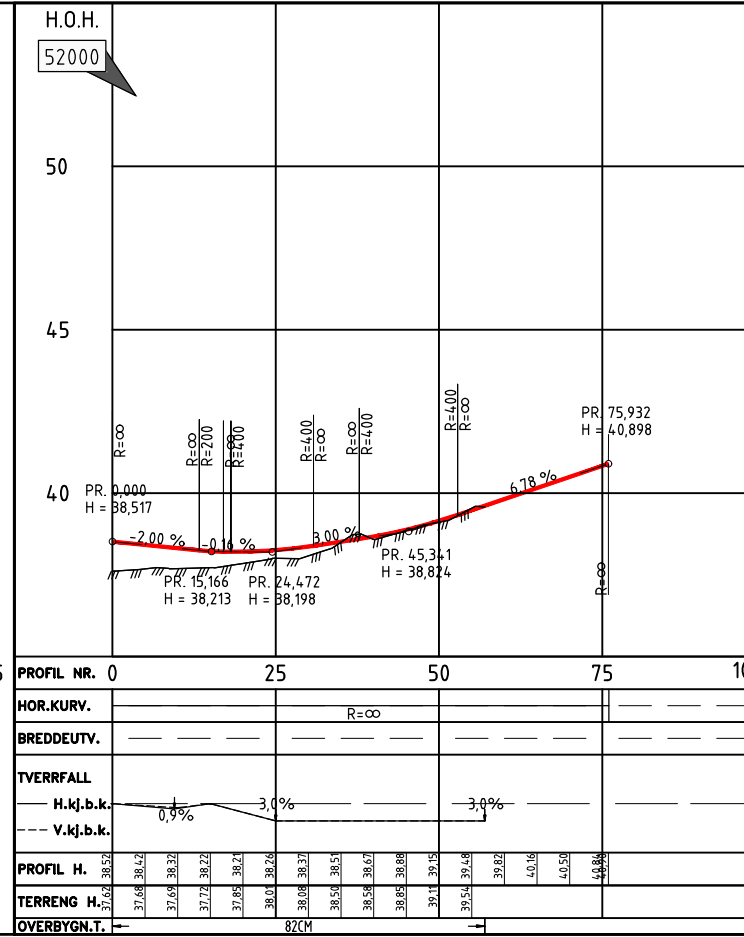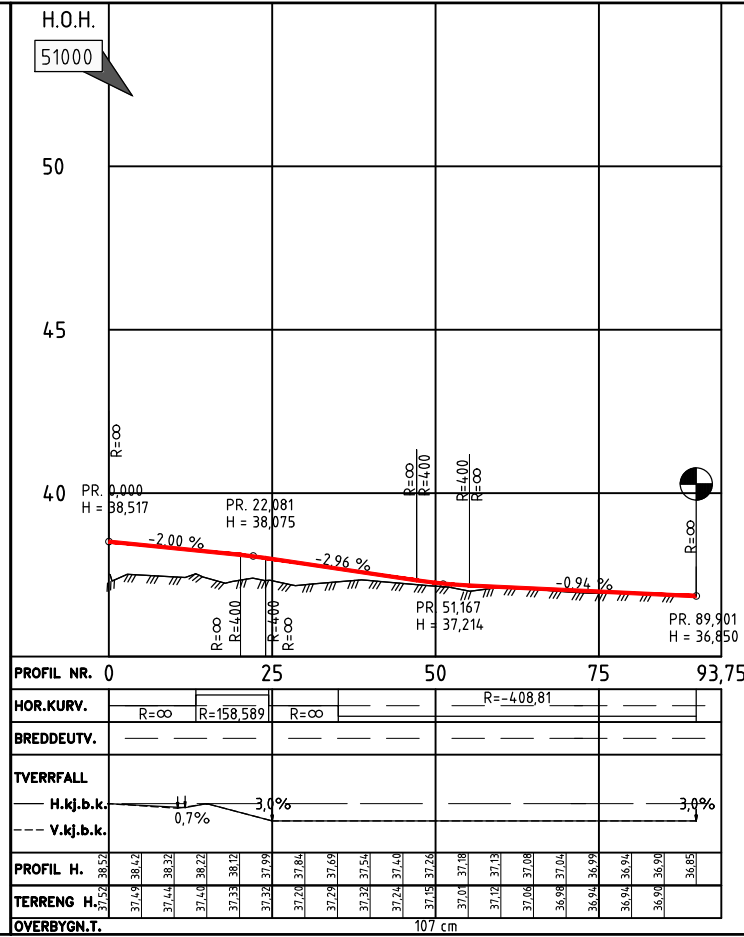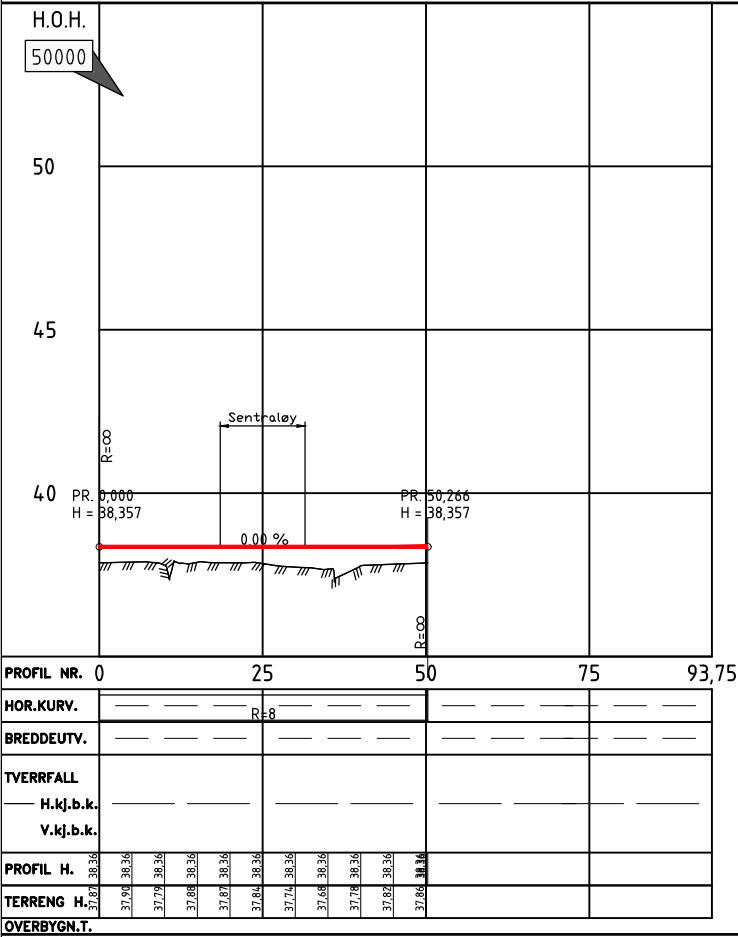


VIPS 51000 profil 60 med vips 71000 gs

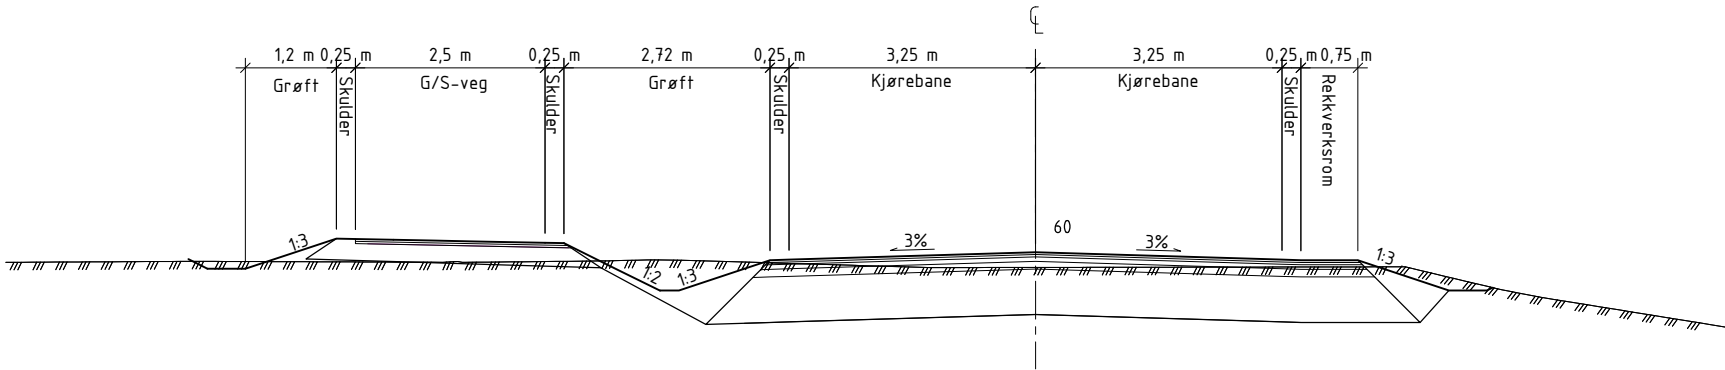

VIPS 52000 profil 45

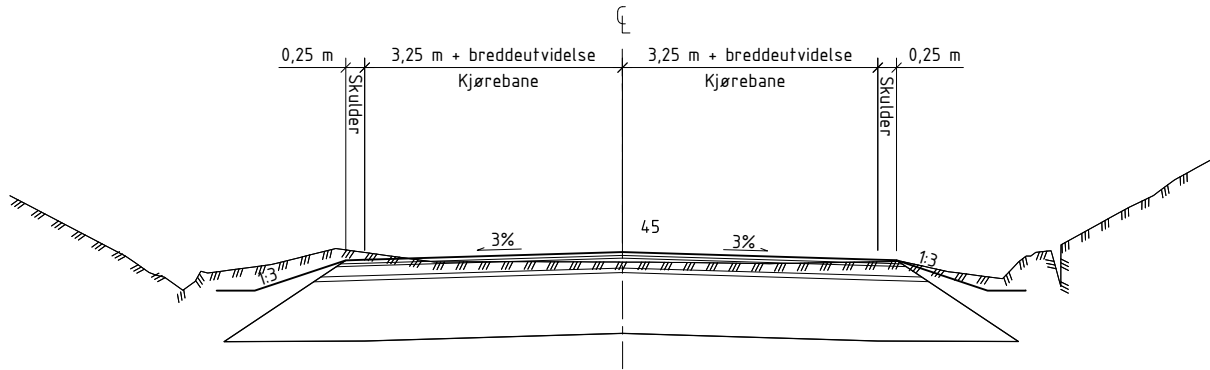


VIPS 53000 profil 45 med vips 71000 gs

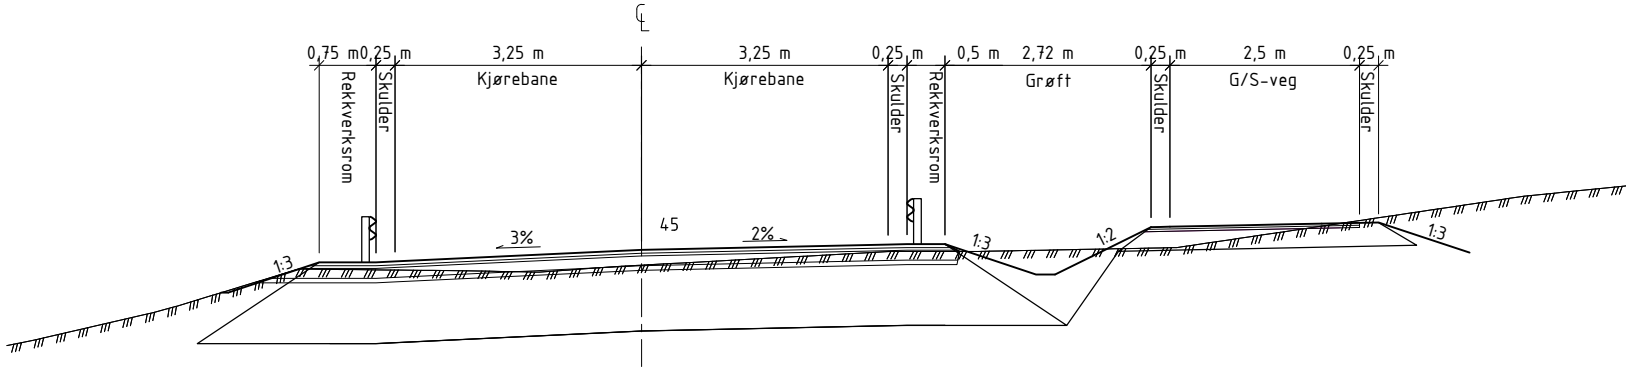


Kartopplysninger										
Dato for grunnkart: 08.08.2020					Ekvidistanse 1m					
Koordinatsystem: UTM-32 EUREF89/WGS84					Høydegrunnlag: NN2000					
X	1	Juster etter TS-revisjon			novasb	noaram	noderb	14.01.2021		
Status	Rev.	Endring			Utført	Kontr.	Ansv.	Dato		
Rogaland fylkeskommune					novasb	noaram	noderb	24.11.2020		
					Målestokk				Format	
					1:50				A1	
					Oppdragsleder:				Derbaz Mirza	
					Oppdragsnr.				10219251	
 SWECO Norge AS DRAMMENSVEIEN 200, 0283 OSLO Tlf.: 67 12 89 00 Fax: 67 12 88 40					Disiplin:	Løpenummer:		Status	Rev:	
					Y	F002		X	1	

Prinsipp for snitt i rundkjøring

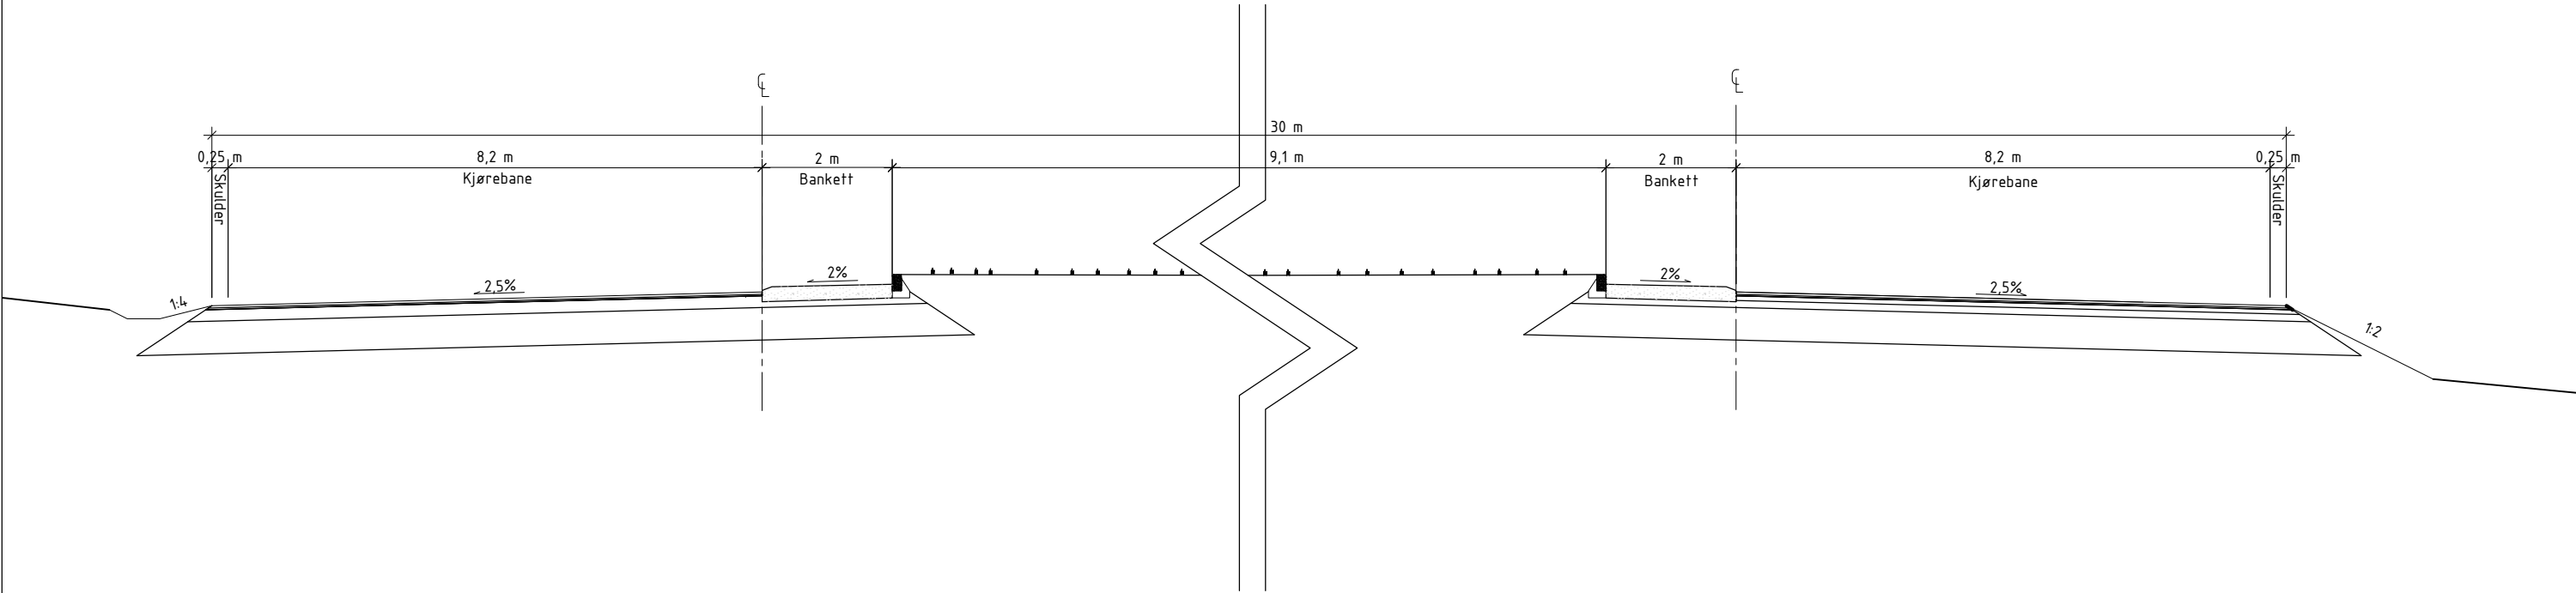

Kartopplysninger										
Dato for grunnkart: 08.08.2020					Ekvidistanse 1m					
Koordinatsystem: UTM-32 EUREF89/WGS84					Høydegrunnlag: NN2000					
X	1	Juster etter TS-revisjon			novasb	noaram	noderb	14.01.2021		
Status	Rev.	Endring			Utført	Kontr.	Ansv.	Dato		
Rogaland fylkeskommune					novasb	noaram	noderb	24.11.2020		
					Målestokk			Format		
					1:50			A1		
Tre kryss i Time kommune										
Prinsipp rundkjøring					Oppdragsleder: Derbaz Mirza					
Normalprofil					Oppdragsnr. 10219251					
 SWECO Norge AS DRAMMENSVEIEN 200, 0283 OSLO Tlf.: 67 12 89 00 Fax: 67 12 88 40					Disiplin:	Løpenummer:		Status:	Rev:	
					Y	F004		X	1	

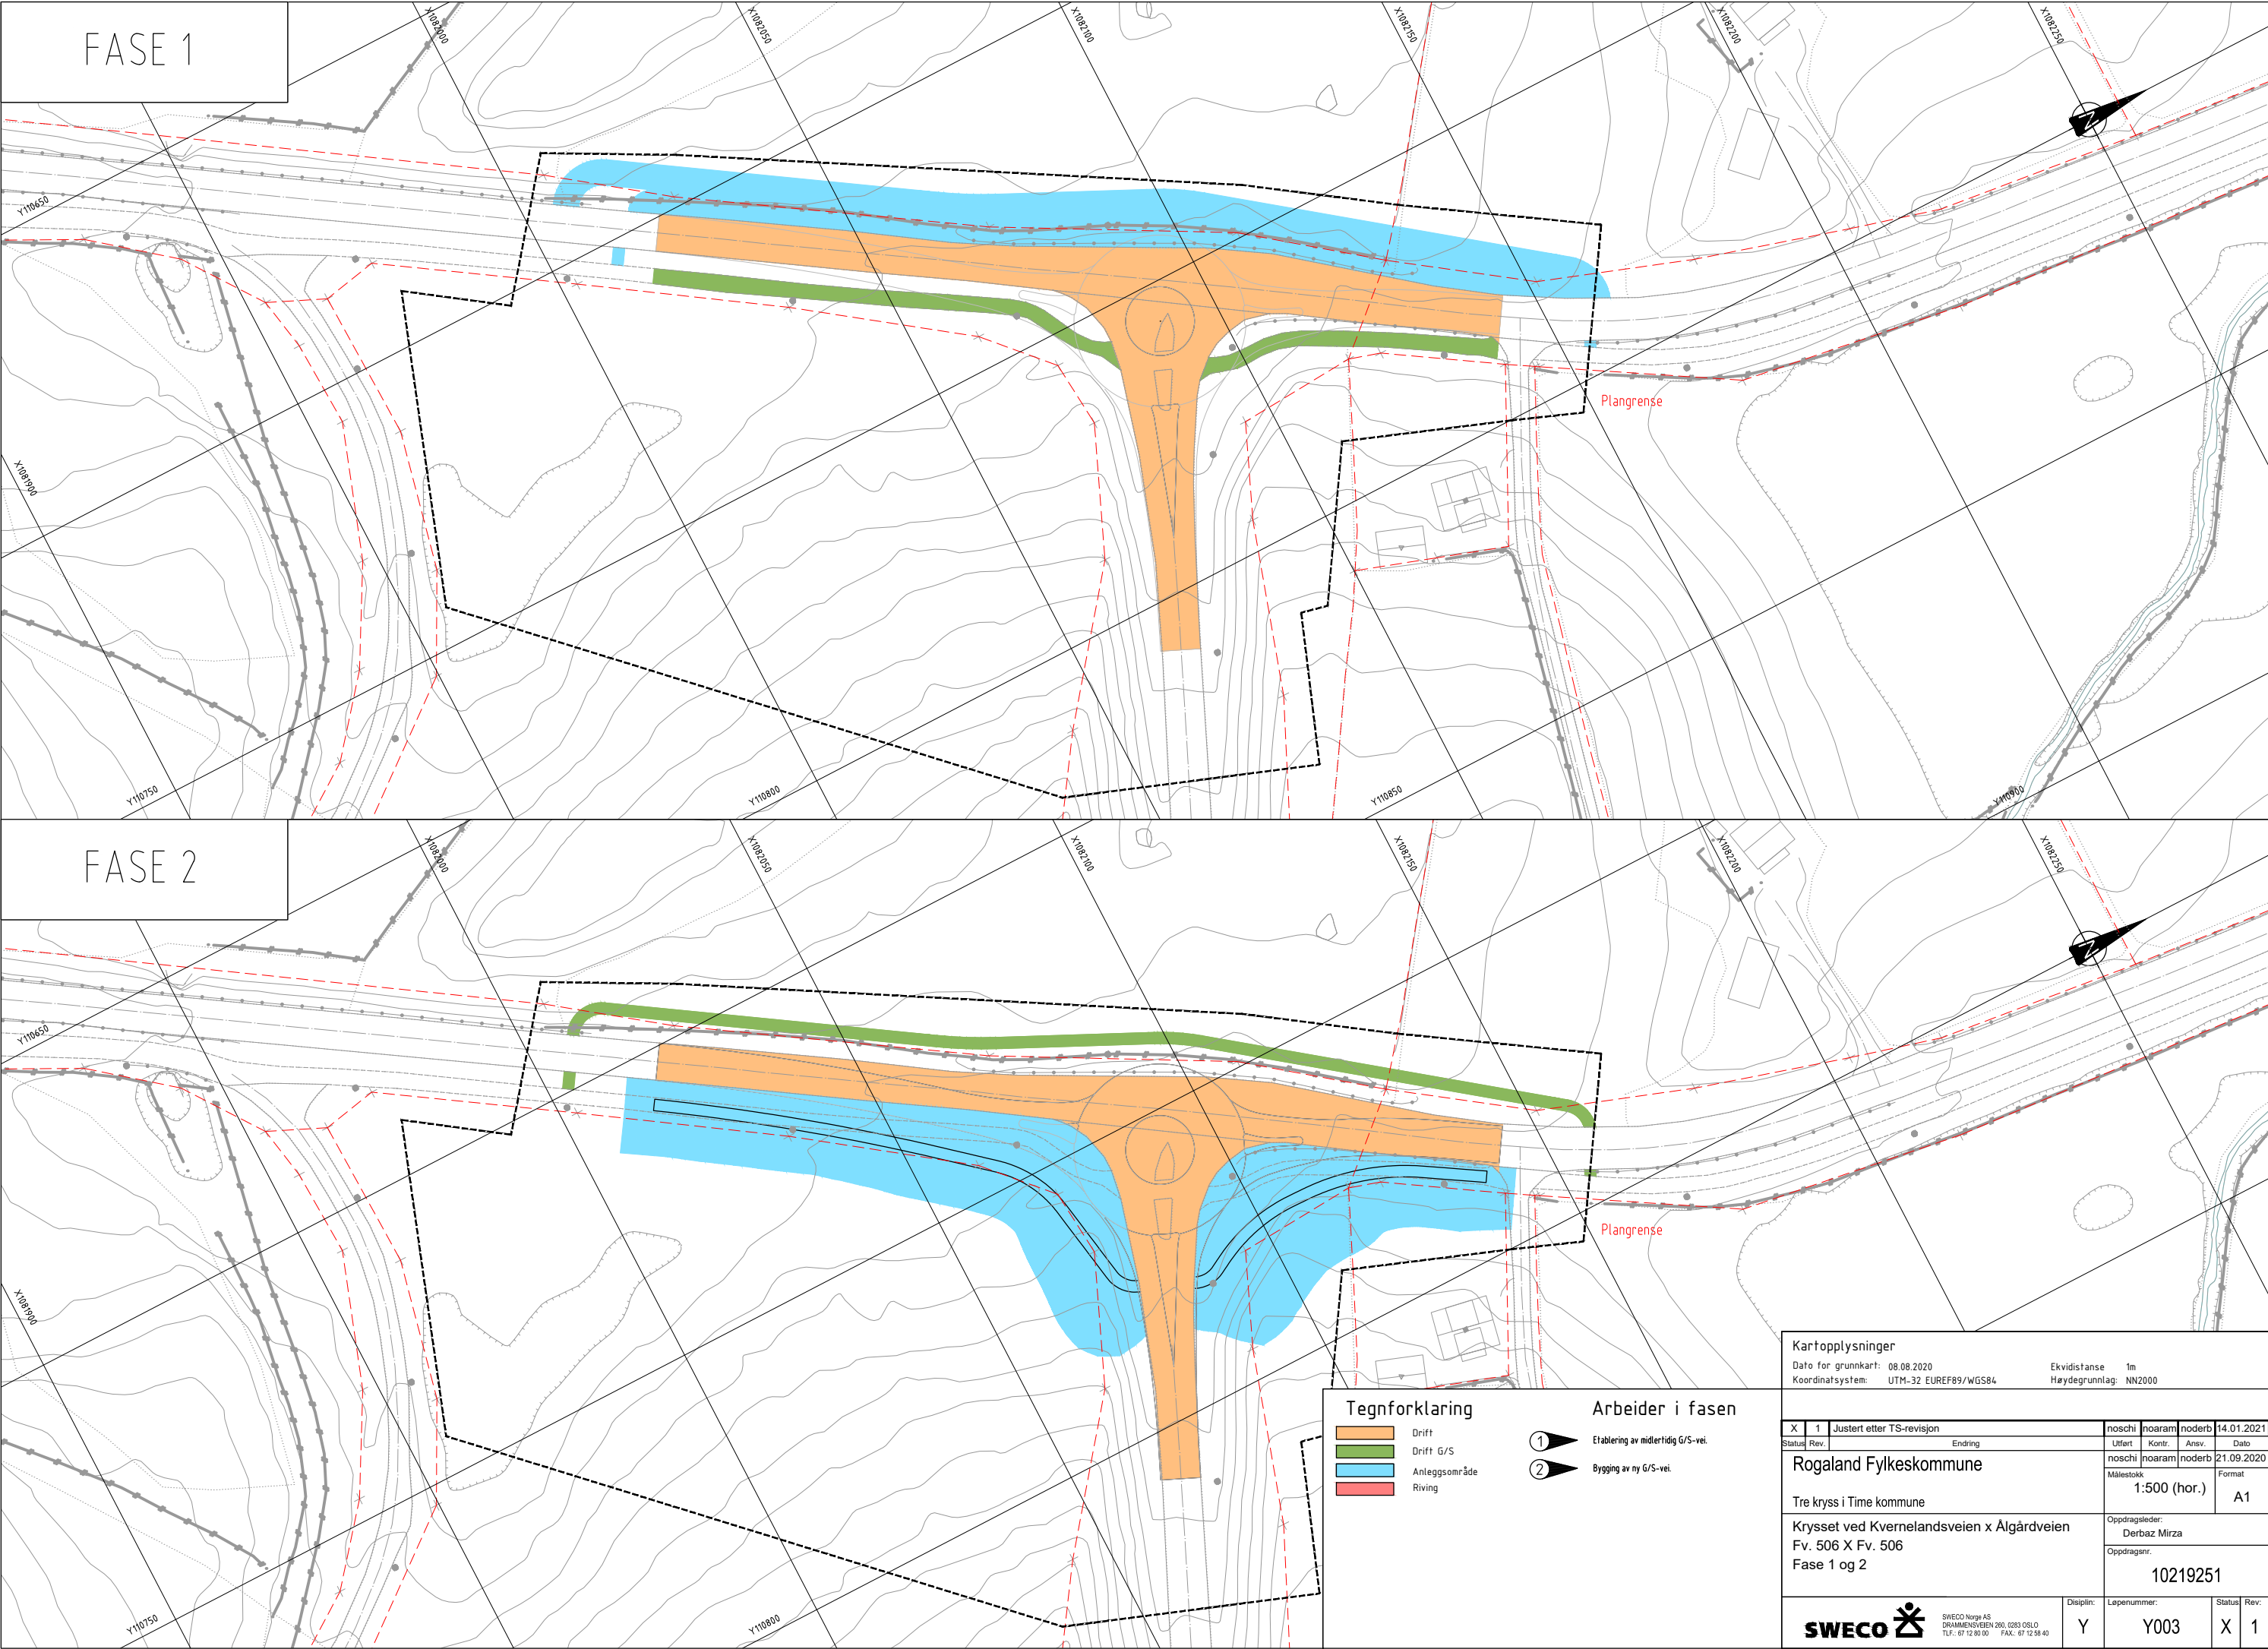

Kartopplysninger

Dato for grunnkart: 08.08.2020

Koordinatsystem: UTM-32 EUREF89/WGS84

Ekvidistanse 1m

Høydegrunnlag: NN2000

X	1	Justert etter TS-revisjon	noschi	noaram	noderb	14.01.2021
Status	Rev.	Endring	Utført	Kontr.	Ansv.	Dato
Rogaland Fylkeskommune			noschi	noaram	noderb	21.09.2020
Tre kryss i Time kommune			Målestokk	1:500 (hor.)		Format
Krysset ved Kverneldandsveien x Algårdveien			Oppdragsleder:		A1	
Fv. 506 X Fv. 506			Derbaz Mirza			
Fase 1 og 2			Oppdragsnr.		10219251	
SWECO			Disipln:	Løpenummer:	Status:	Rev:
			Y	Y003	X	1

p:\35216\10219251_tre_kryss_i_time_kommune\00007\modeller-tegninger\teg_y.dwg

Plottidato: mandag 18. januar 2021 11:08:34

- Tegnforklaring

Drift

Drift G/S


Anleggsområde

Riving
- ①


Etablering av midlertidig G/S-vei.
- ②

Bygging av ny G/S-vei.

FASE 3

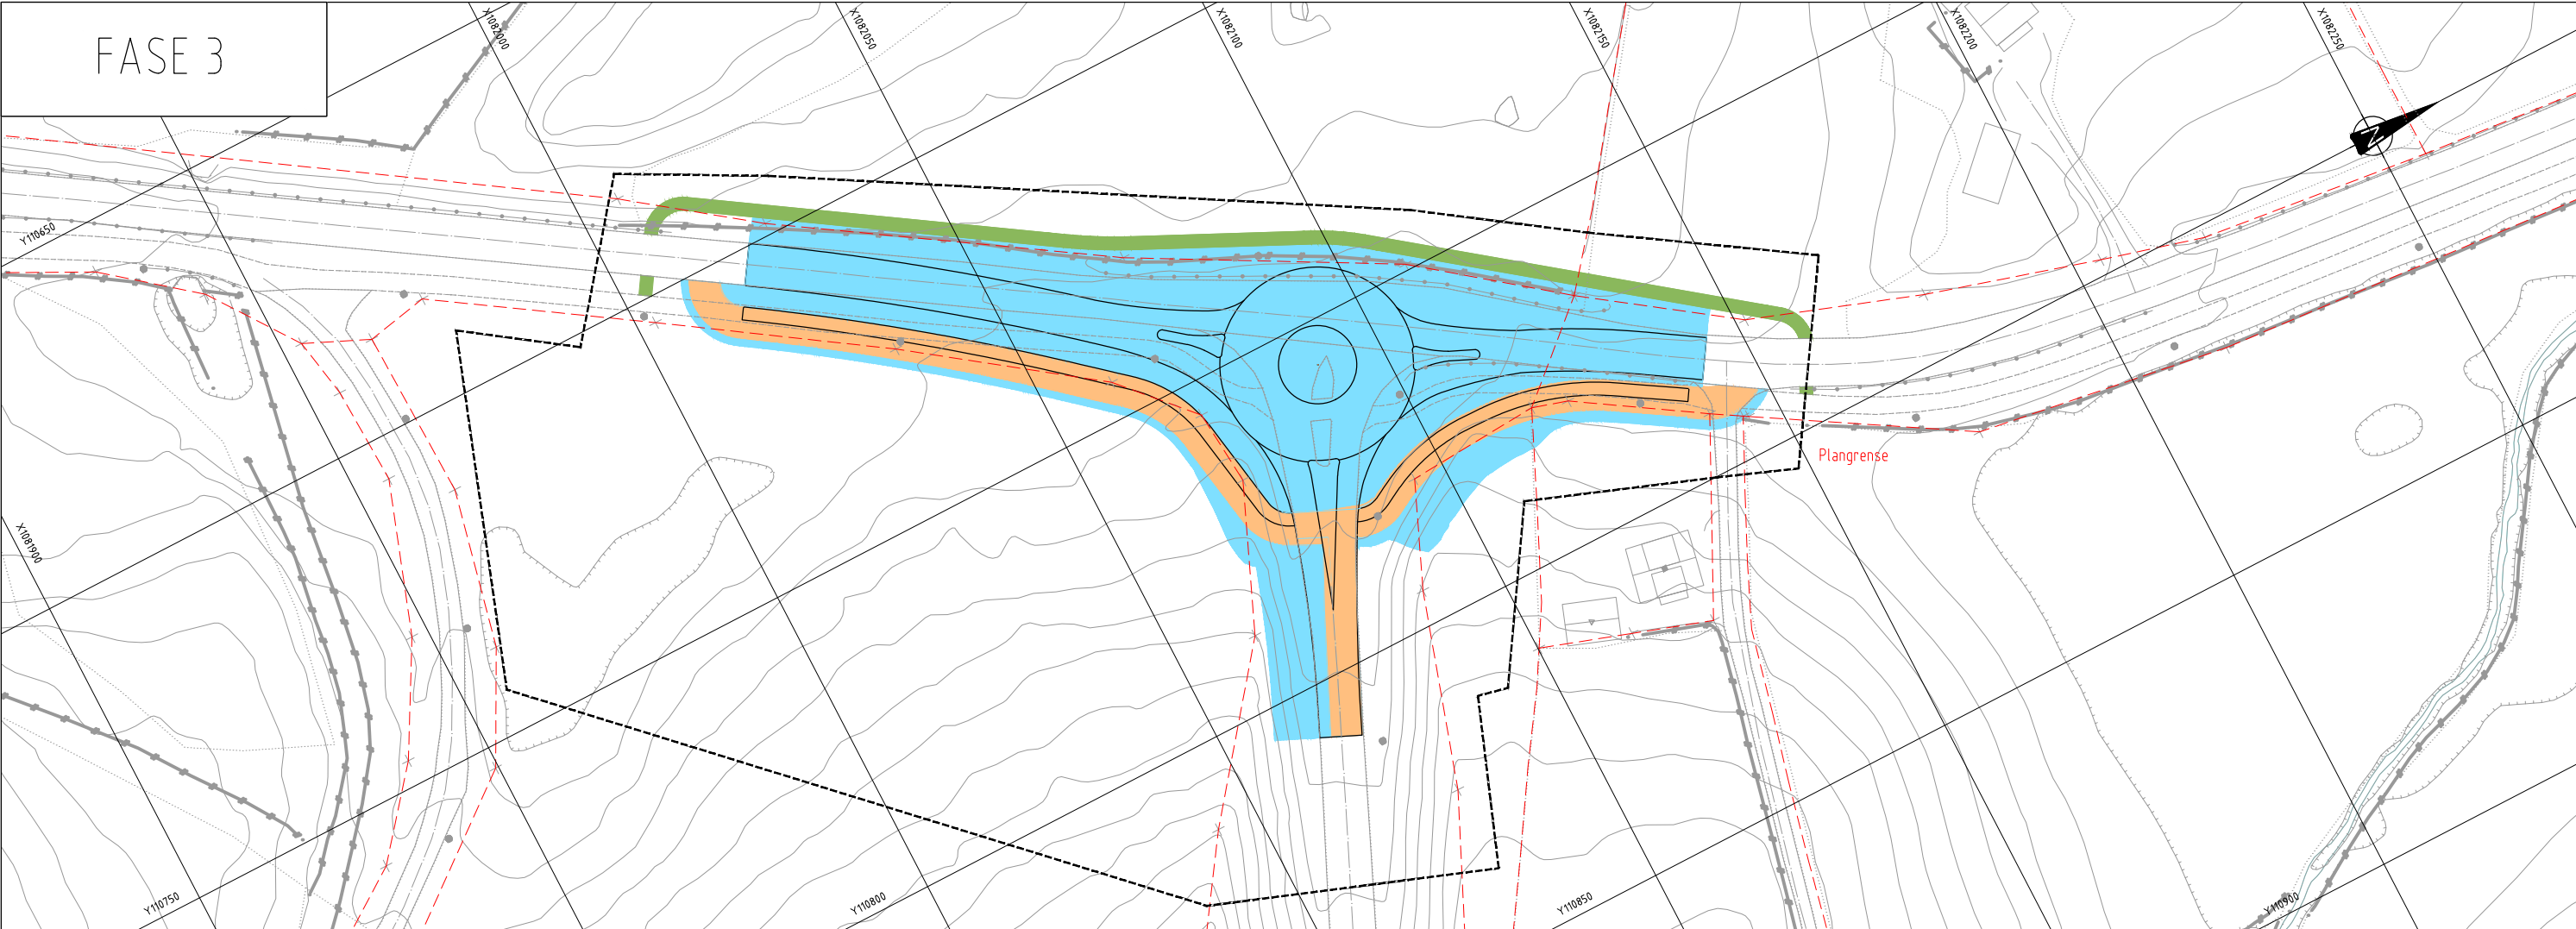


FASE 4

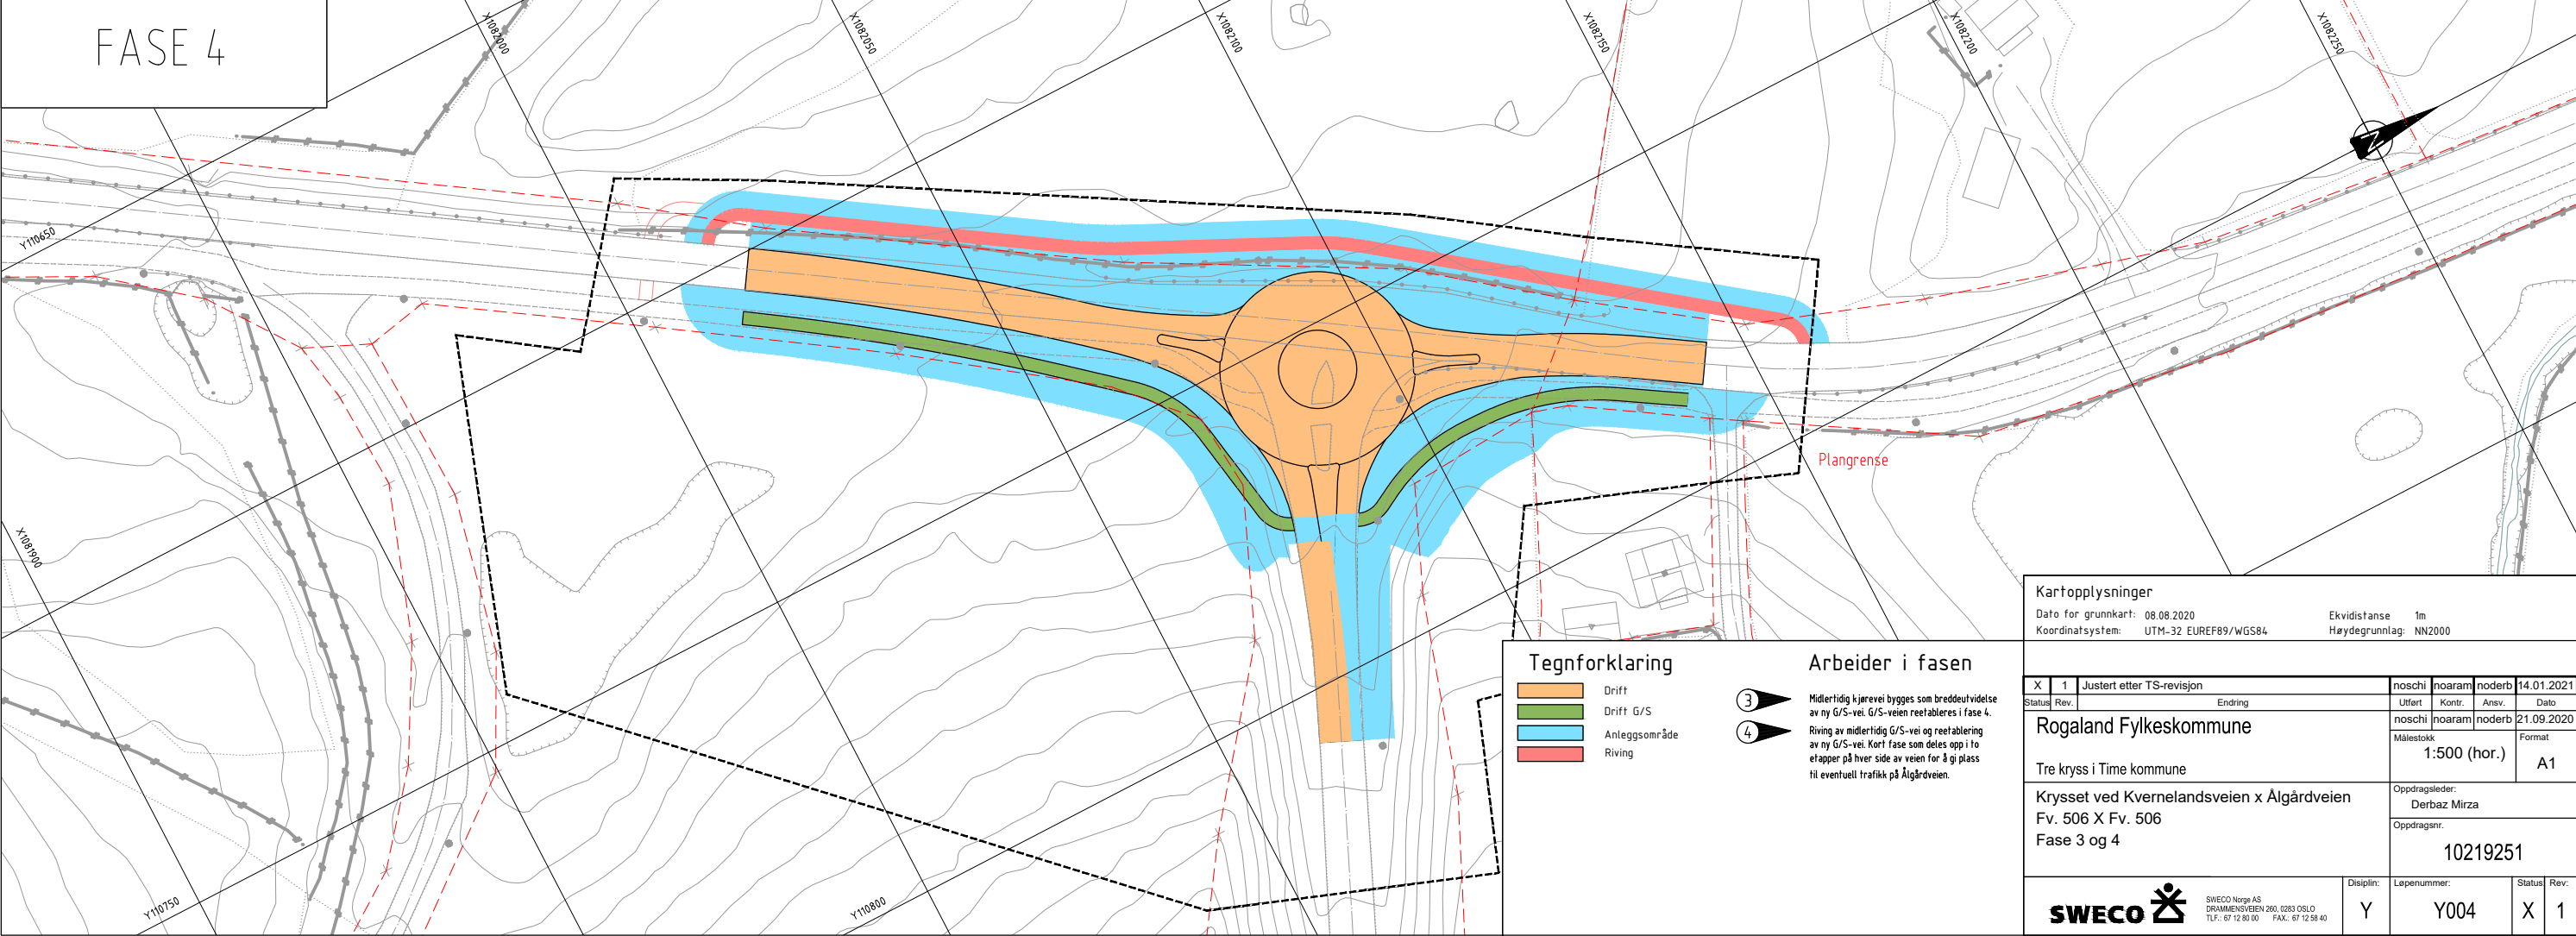

Karttopplysninger					Ekvidistanse 1m				
Dato for grunnkart: 08.08.2020					Høydegrunnlag: NN2000				
Koordinatsystem: UTM-32 EUREF89/WGS84									

X	1	Justert etter TS-revisjon			noschi	noaram	noderb	14.01.2021
Status	Rev.	Endring			Ulfert	Kontr.	Ansv.	Dato
Rogaland Fylkeskommune					noschi	noaram	noderb	21.09.2020
Tre kryss i Time kommune					Målestokk	1:500 (hor.)		Format
							A1	
Krysset ved Kvernlandsveien x Algårdveien					Oppdragsleder:			
Fv. 506 X Fv. 506					Derbaz Mirza			
Fase 3 og 4					Oppdragsnr.			
					10219251			

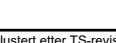 SWECO	SWECO Norge AS DRAMMENSEVEIEN 260, 1263 OSLO TLF.: 67 12 80 00 FAX: 67 12 58 40	Disiplin:	Løpenummer:	Status:	Rev:
		Y	Y004	X	1

SKILTPLAN

POS	SKILT - TEGN	SKILT NR.	RE-FLEKS	OPP-SETTING	STØRR. TEKST	VEDT.NR. AVDK.DATO	ANTALL	MERKNAD
1		362.70					2E	
		206					2E	
		723.15					2E	
		723.15					2E	
2		404.1					1F,3	
		906.V					1F,3	
3		522					2Fj,2	
4		202					6	
		406					6	
5		729					1Fj	
		202					1Fj	
		404.1					1Fj	
		906.V					1Fj	
8		202					1Fj	
9		370					1Fj	
		804					1Fj	
10		729					1Fj	
11		713					1Fj	
		713					1Fj	
		713					1Fj	
		713					1Fj	

OPPMERKINGSPLAN

POS	SKILT - TEGN	SKILT NR.	RE-FLEKS	OPP-SETTING	STØRR. TEKST	VEDT.NR. AVDK.DATO	ANTALL	MERKNAD
12		713					2Fj	
		713					2Fj	
13		711					1	
		711					1	
		711					1	
14		711					1	
		711					1	
		711					1	
		711					1	
15		711					1	
		711					1	
		711					1	
		711					1	
		711					1	
6		362.70					2E	
7		362.60					3	

POS	LINJETYPE	NR.	DIMENSJON Bred. Leng.		MATRIEL TYPE	FARGE	MENGDE	VEDT.NR. AVDK.DATO	MERKNAD
1	Heltrukket kantlinje	1012.1			*	Hvit			
2	Enkel sperrelinje	1004			*	Gult			
3	Sperreområde	1014			*	Gult			
4	Vikelinje	1022			*	Hvit			▼▼▼▼▼▼▼
5	Varsellinje/Sperrelinje	1006.3			*	Gult			

To ensidige vegvisereTosidig vegviserfløyAnnet tosidig skilt eller to ensidige skilt

Ereks. skilt beholdes, Freks. skilt flyttes hit, Fjreks. skilt fjernes

Uskiltet utskiftes, J-skiltet justeres, S-settes opp senere, M-midleridig

REFLEKS FOLIE

Type 1: Engineer Grade (EG), Type 2: High Intensive Grade (H), Type 3: Diamond Grade (DG).

SØYLER

NE: Søyler med avvisjningsledd

LE: Gni søyler som går ned i fundament

MERKNAD

Ekisterende skilt som ikke er vist på skiltplanen, skal fjernes.

Før arbeidet settes i gang må gammel vegmerking som kan virke misvisende fjernes / dekkes.

TYKKELSE 3mm

MATERIELL TYPE

Termoplast

REFLEKS

Avstrøs m/glassperler

Ca. 0,3 kg/m2


OPPSETTINGSUTSTYR

X/Y = X anfondament


Y mm rør


Søyler = Monteringssøyler H x B

Oppl = Opplandsøyler 900/90

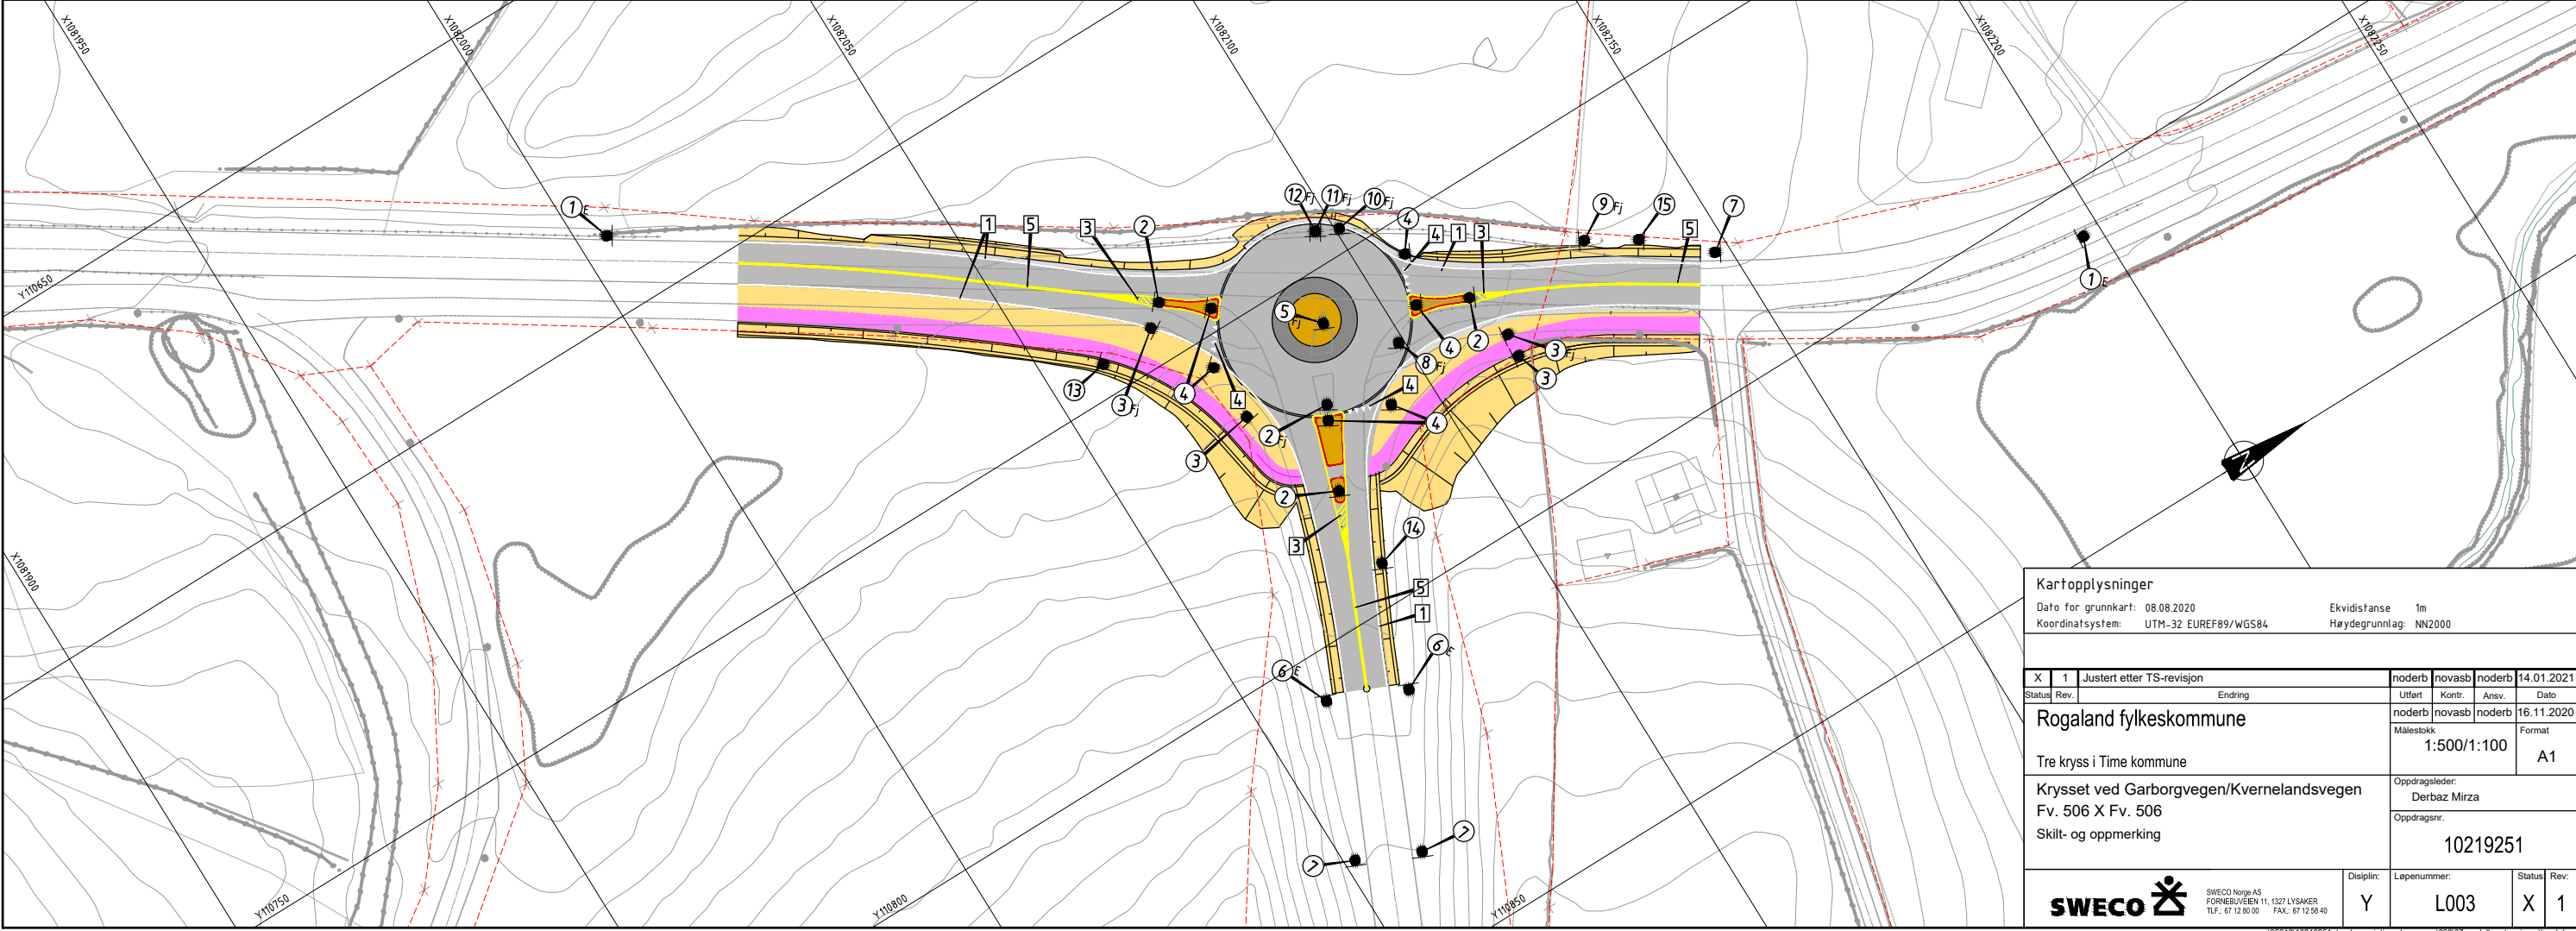

Kartopplysninger		Dato for grunnkart: 08.08.2020		Ekvidistans 1m	
Koordinatsystem: UTM-32 EUREF89/WGS84		Høydegrunnlag: NN2000			
X	1	Justert etter TS-revisjon	noderb	novasb	noderb 14.01.2021
Status	Rev.	Endring	Utført	Kontr.	Ansv. Dato
Rogaland fylkeskommune			noderb	novasb	noderb 16.11.2020
Tre kryss i Time kommune			Målestokk	1:500/1:100	Format A1
Krysset ved Garborgvegen/Kverneldsvegen			Oppdragsleder: Derbaz Mirza		
Fv. 506 X Fv. 506			Oppdragsnr. 10219251		
Skilt- og oppmerking					
SWECO Norge AS			Disiplin: Y	Løpernummer: L003	Status: X 1
FORMELVEGEN 11, 1327 LYSAKER					
Tlf.: 67 12 80 00					
FAX: 67 12 58 40					

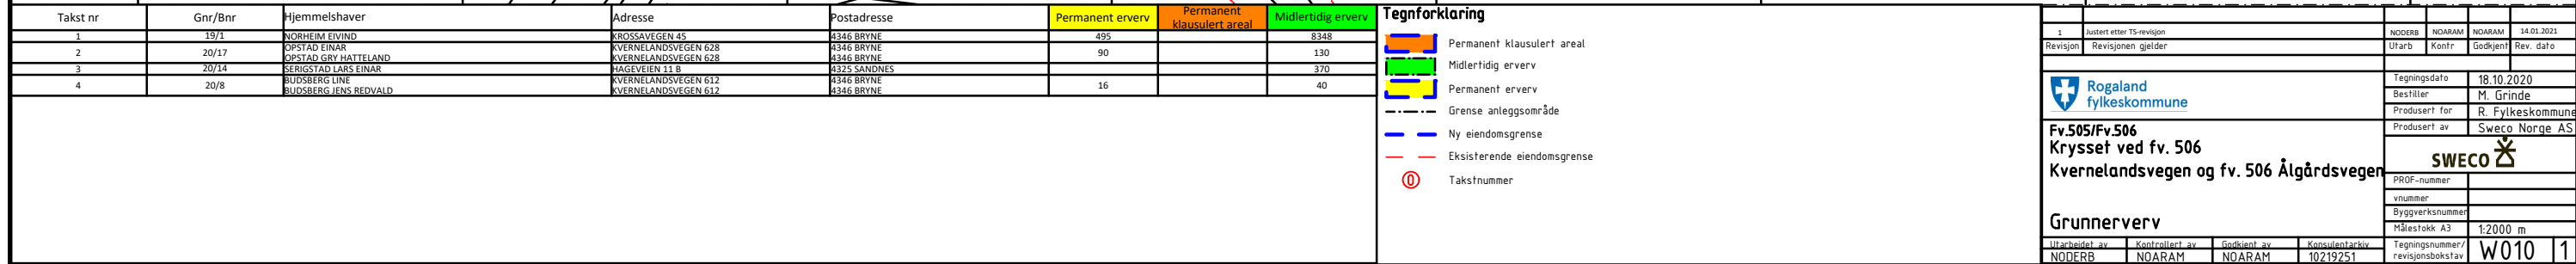


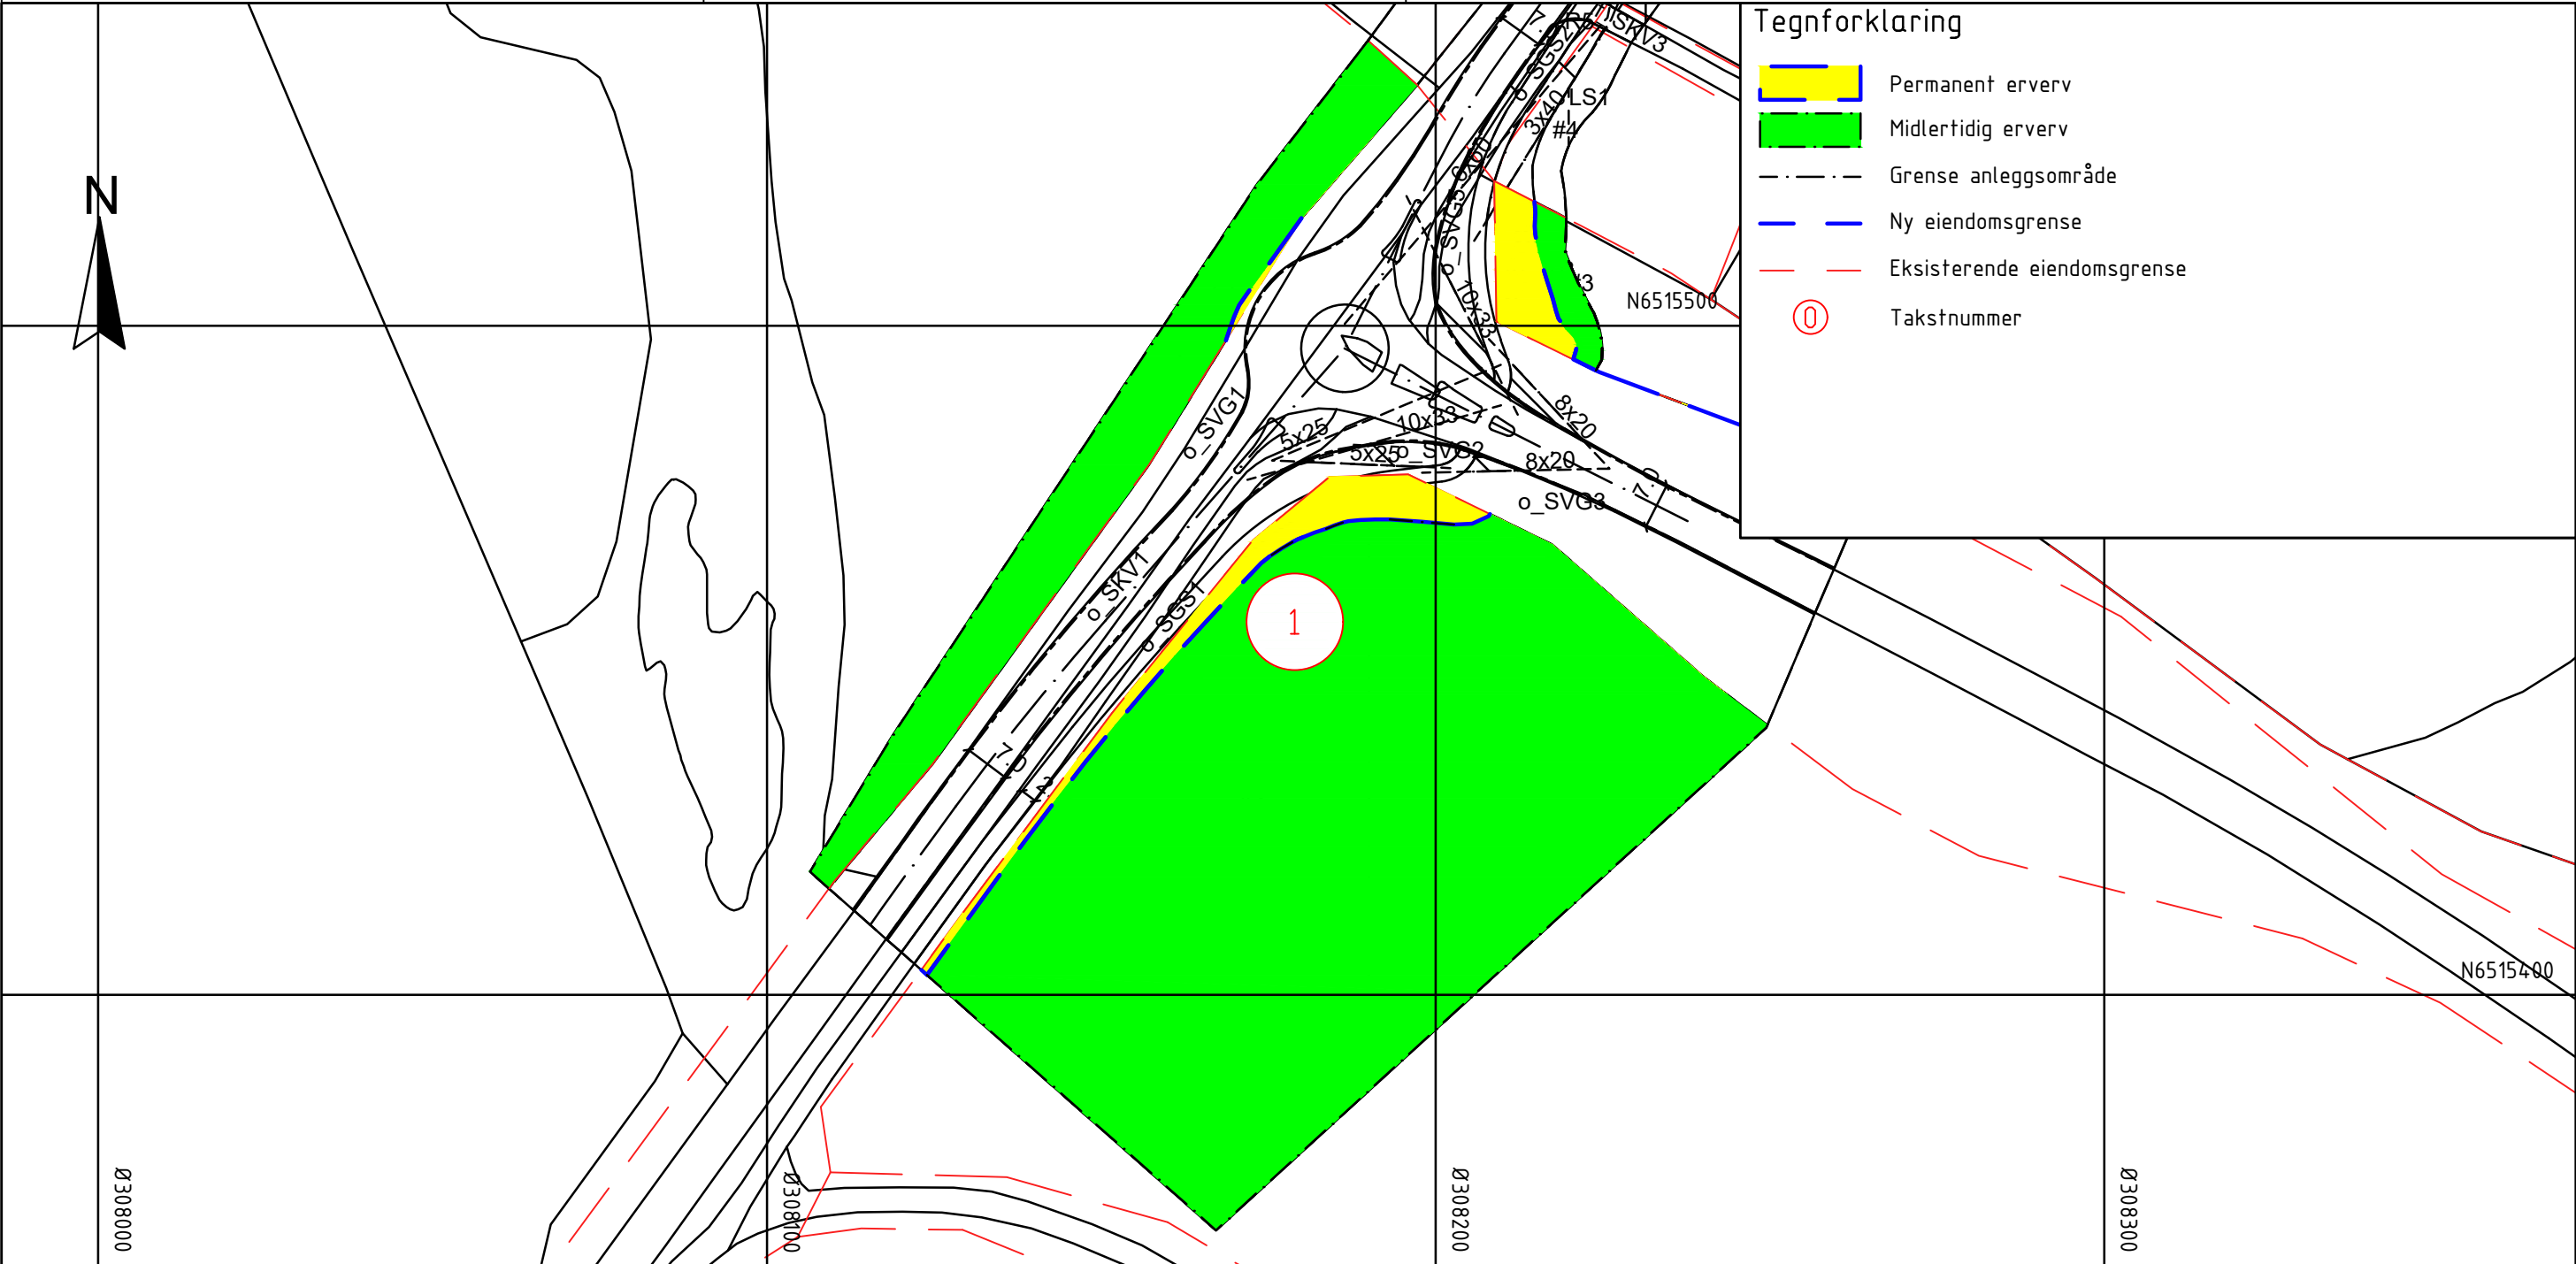

Tegnforklaring


- Permanent erverv
- Midlertidig erverv
- Grense anleggsområde
- Ny eiendomsgrense
- Eksisterende eiendomsgrense
- ① Takstnummer

Takst nr	Gnr/Bnr	Hjemmelshaver	Adresse	Postadresse	Permanent erverv	Permanent klausulert areal	Midlertidig erverv
1	19/1	NORHEIM EIVIND	KROSSAVEGEN 45	4346 BRYNE	495		8348

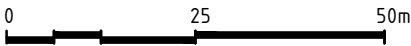


Takstnr	1								
Gnr/Bnr	19/1								
Hjemmelshaver	NORHEIM EIVIND								
Adresse	KROSSAVEGEN 45								

1	Justert etter TS-revisjon	NODERB	NOARAM	NOARAM	14.01.2021			
Revisjon	Revisjonen gjelder	Utarb	Kontr	Godkjent	Rev. dato			
				Tegningsdato		18.10.2020		
				Bestiller		M. Grinde		
				Produsert for		R. Fylkeskommune		
Fv.505/Fv.506 Krysset ved fv. 506 Kvernelandsvegen og fv. 506 Ålgårdsvegen				Produsert av		Sweco Norge AS		
Grunnerverv						PROF-nummer		
						vnummer		
						Byggverksnummer		
						Målestokk A3		1:1000 m
Utarbeidet av		Kontrollert av	Godkjent av	Konsulentarkiv	Tegningsnummer/ revisjonsbokstav	W011	1	
NODERB		NOARAM	NOARAM	10219251				

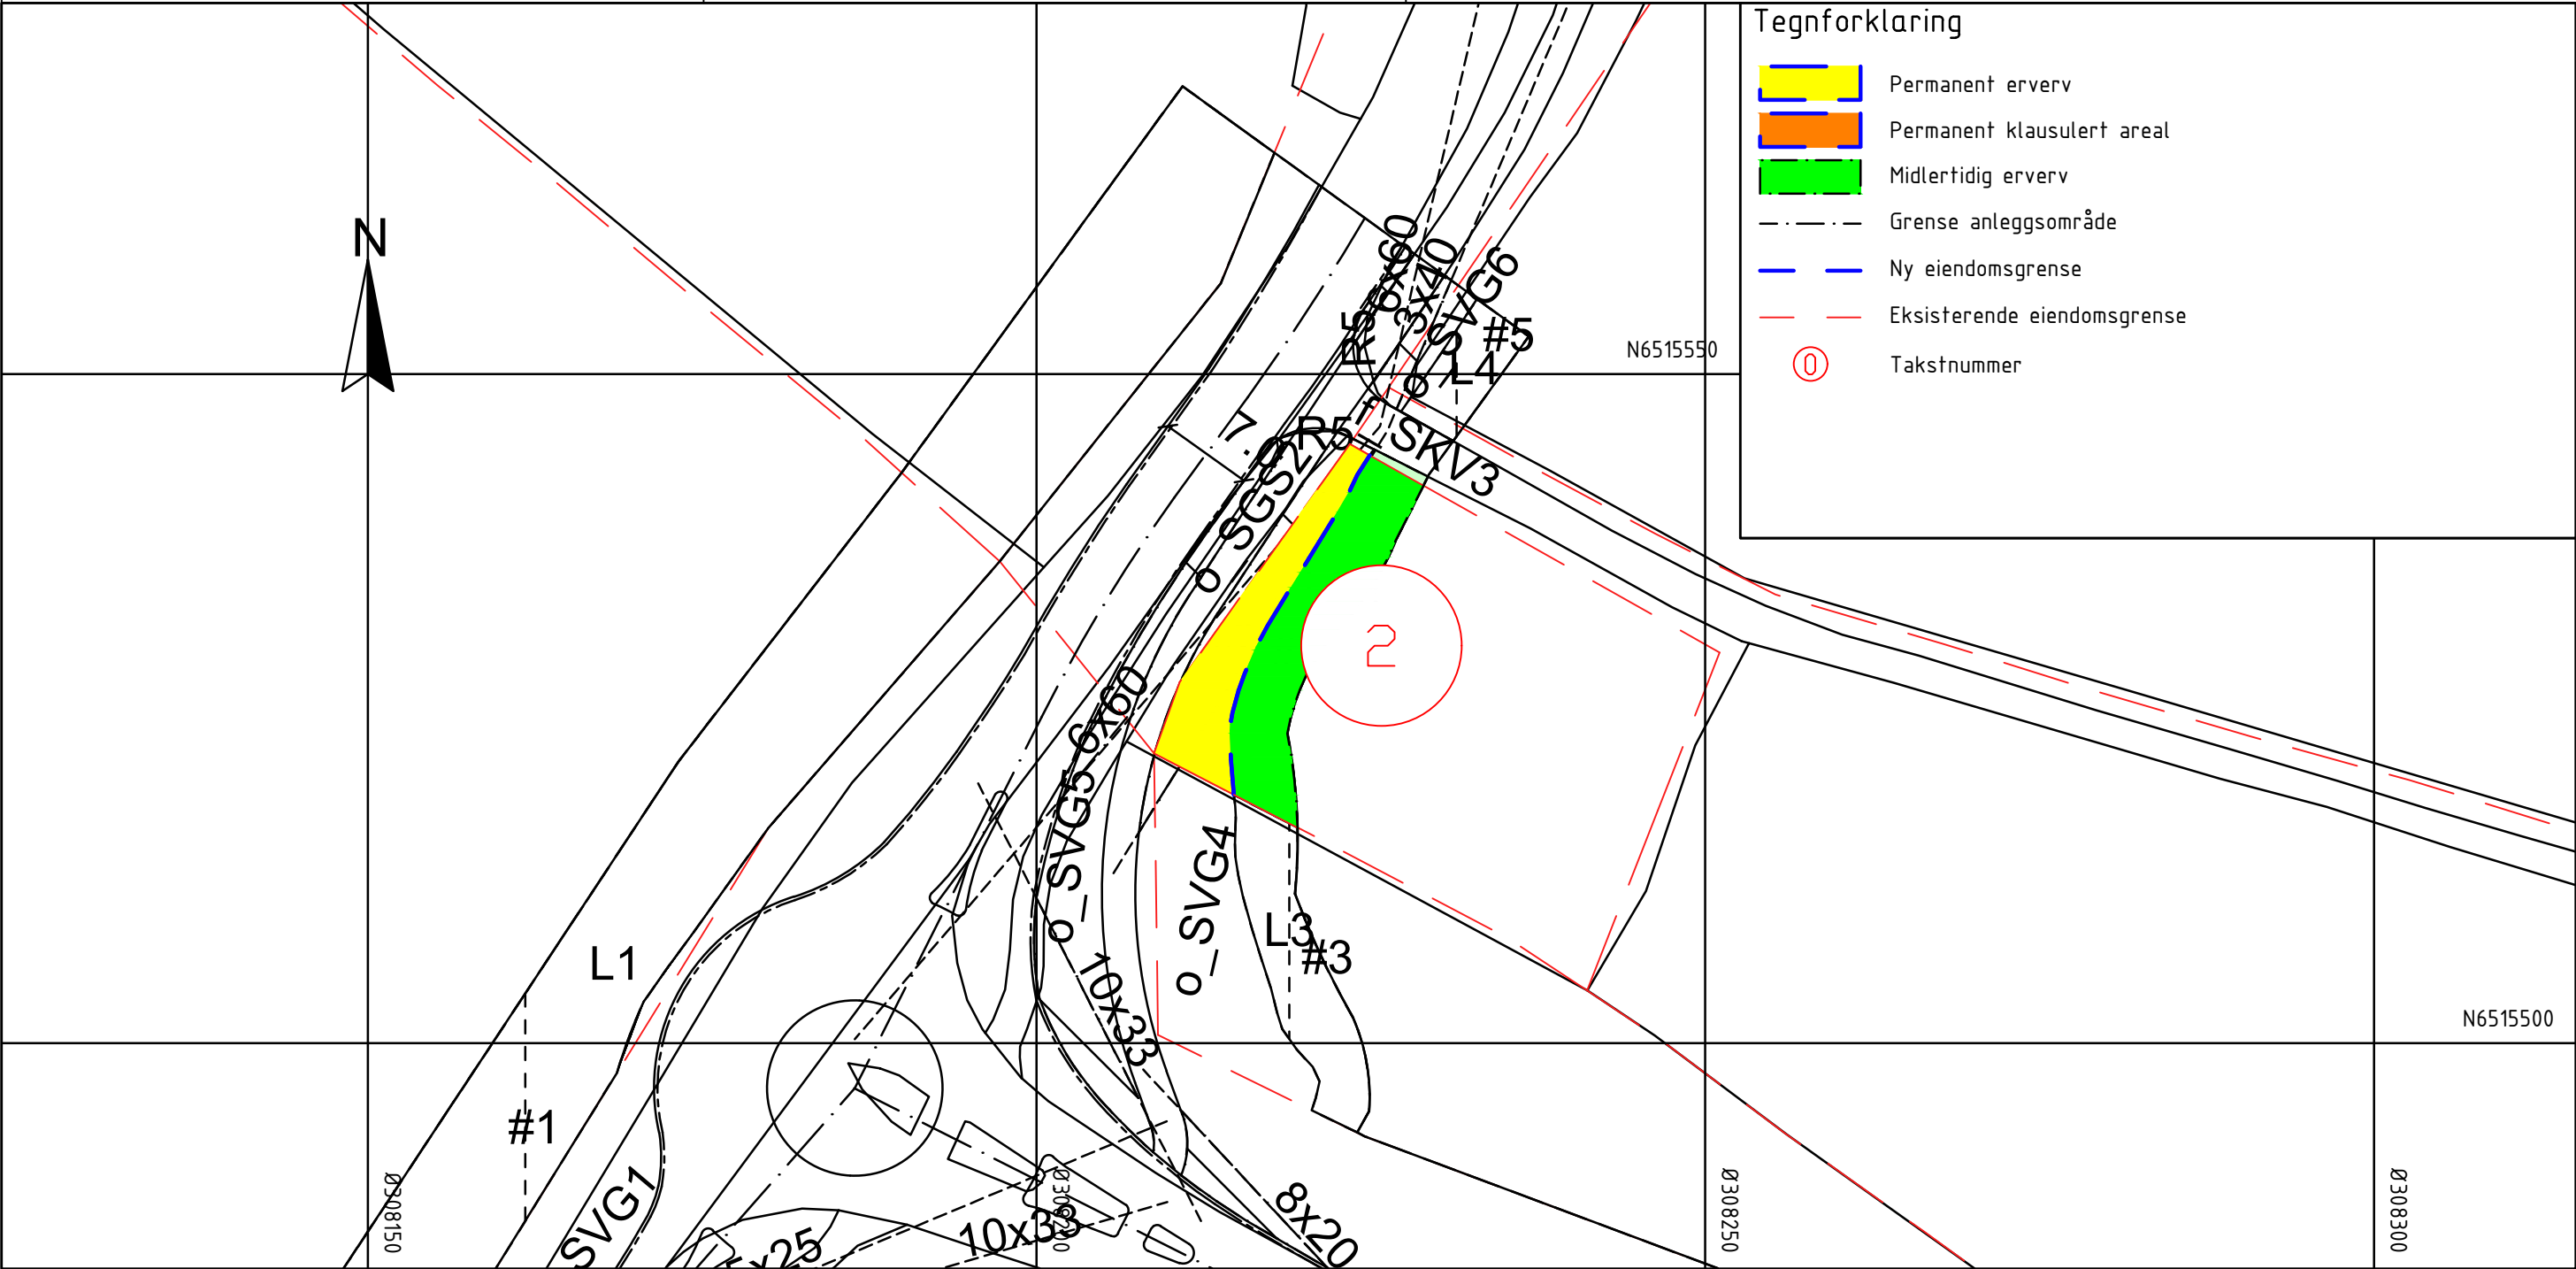


Tegnforklaring			
	Permanent erverv		
	Permanent klausulert areal		
	Midlertidig erverv		
	Grense anleggsområde		
	Ny eiendomsgrense		
	Eksisterende eiendomsgrense		
	Takstnummer		

Takst nr	Gnr/Bnr	Hjemmelshaver	Adresse	Postadresse	Permanent erverv	Permanent klausulert areal	Midlertidig erverv
2	20/17	OPSTAD EINAR OPSTAD GRY HATTELAND	KVERNELANDSVEGEN 628 KVERNELANDSVEGEN 628	4346 BRYNE 4346 BRYNE	90		130

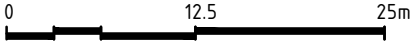


Takstnr	2
Gnr/Bnr	20/17
Hjemmelshaver	OPSTAD EINAR OPSTAD GRY HATTELAND
Adresse	KVERNELANDSVEGEN 628


1	Justert etter TS-revisjon	NODERB	NOARAM	NOARAM	14.01.2021
Revisjon	Revisjonen gjelder	Utarb	Kontr	Godkjent	Rev. dato
		Tegningsdato			
		18.10.2020			
		Bestiller			
		M. Grinde			
		Produsert for			
		R. Fylkeskommune			
		Produsert av			
		Sweco Norge AS			
		Fv.505/Fv.506			
		Krysset ved fv. 506			
		Kvernelandsvegen og fv. 506 Ålgårdsvegen			
		Grunnerverv			
Utarbeidet av	Kontrollert av	Godkjent av	Konsulentarkiv	Tegningsnummer/ revisjonsbokstav	
NODERB	NOARAM	NOARAM	10219251	W012 1	

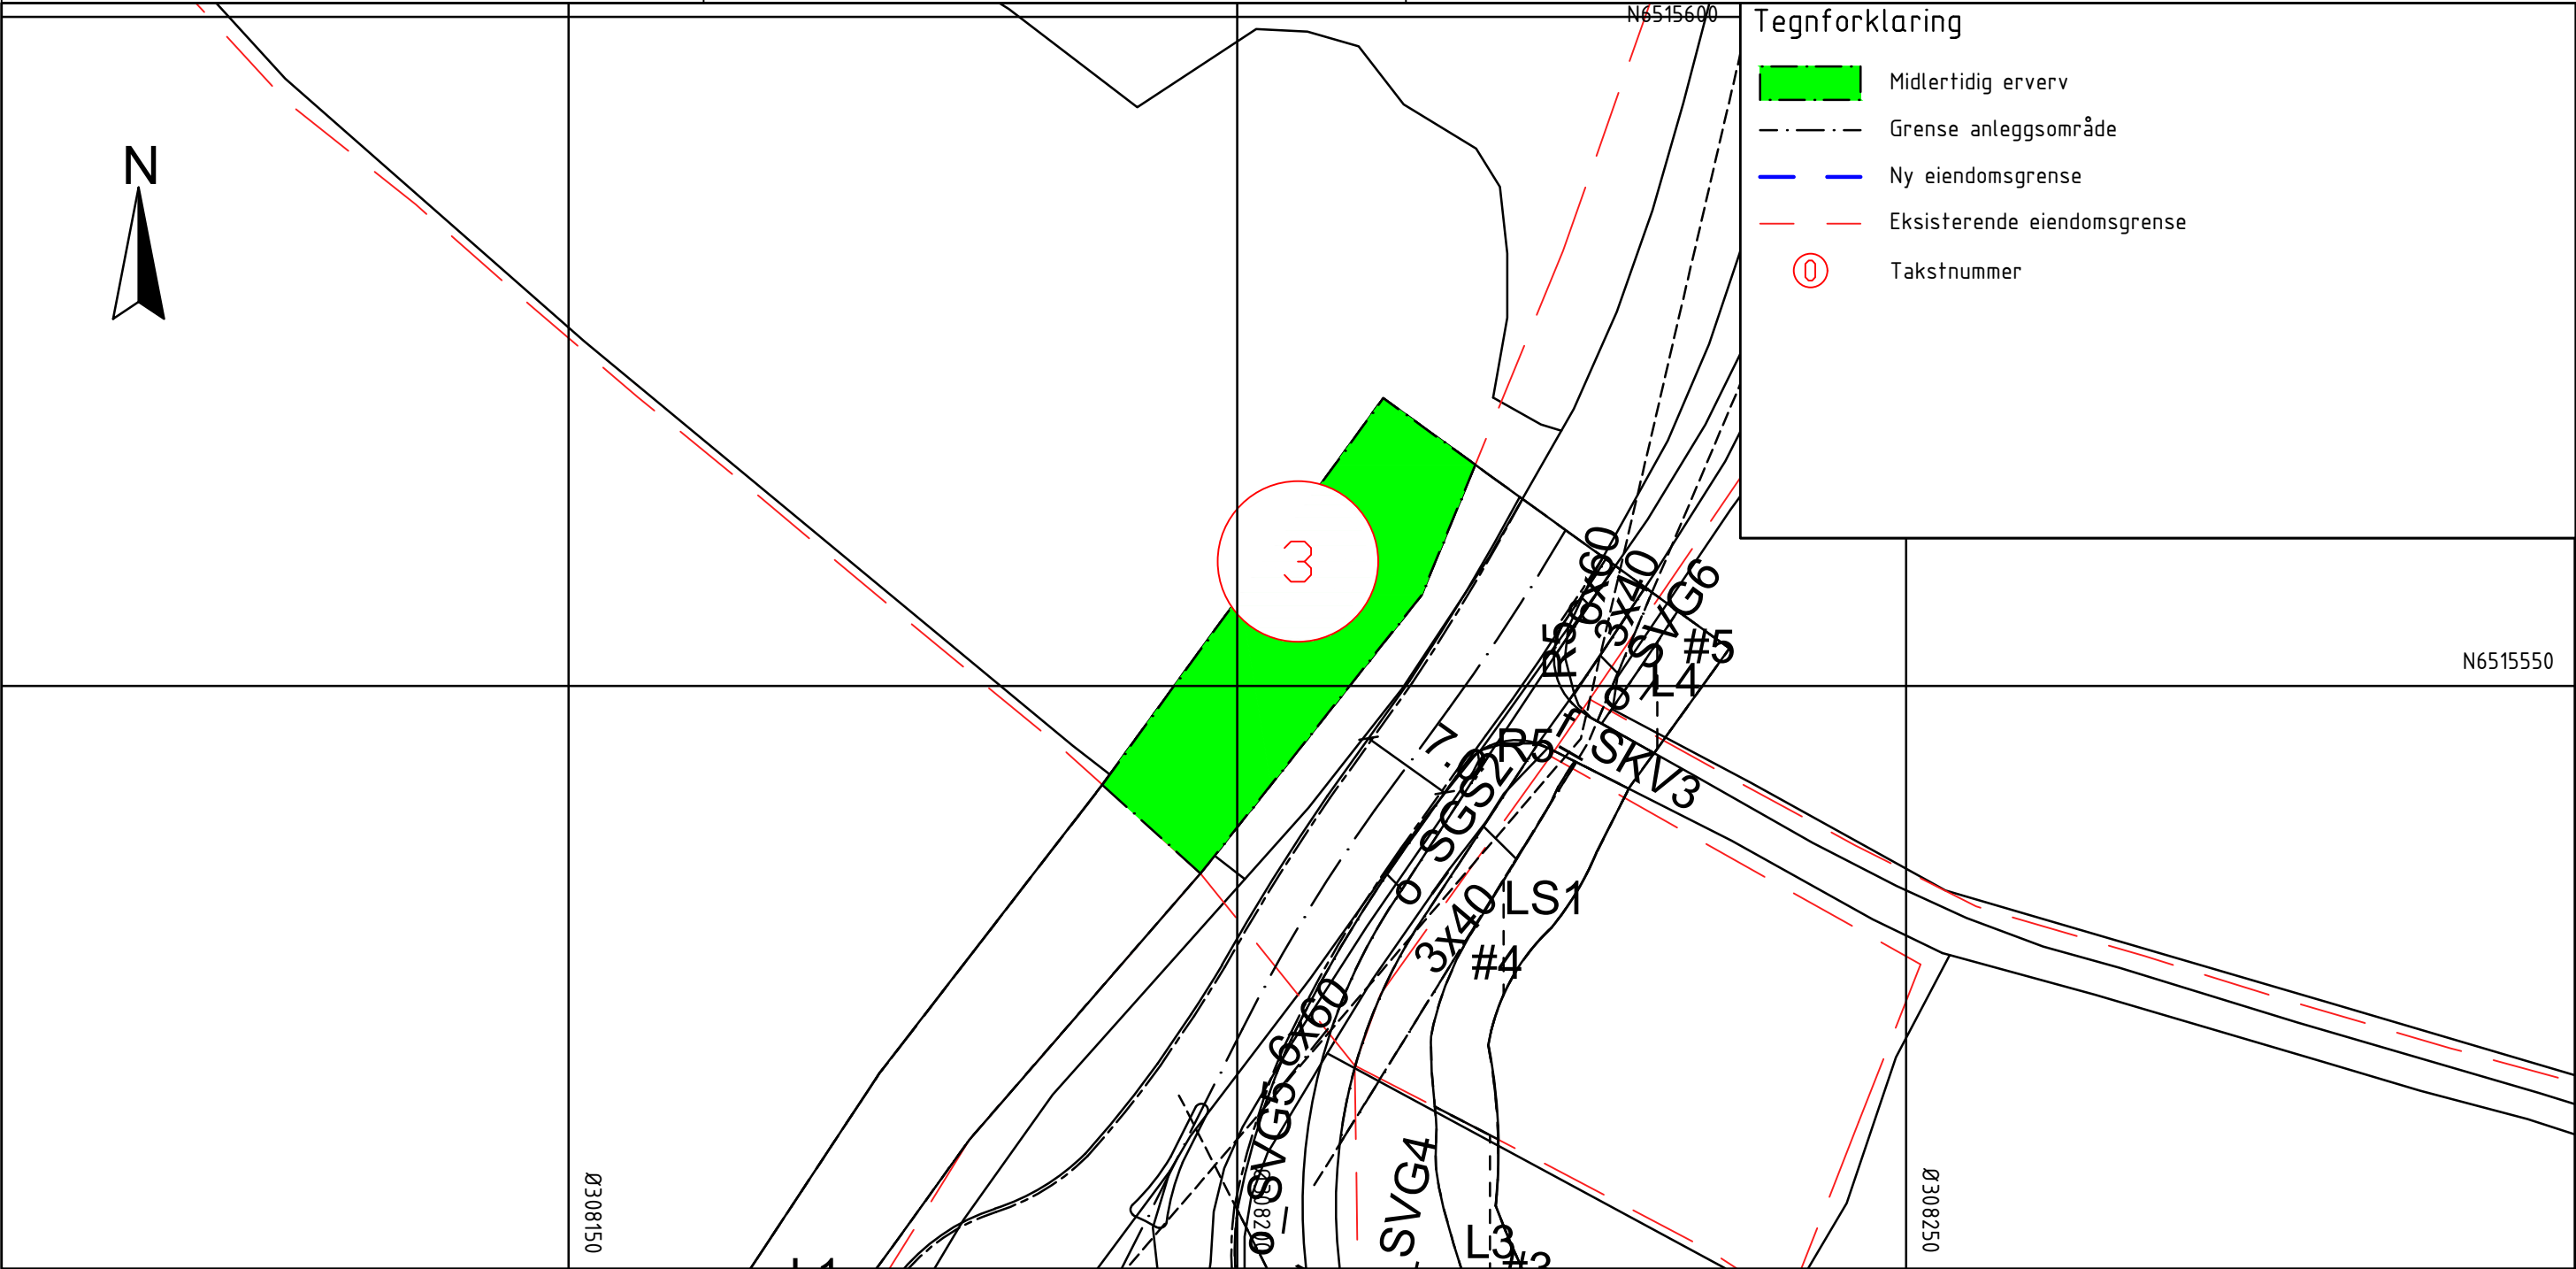

Takst nr	Gnr/Bnr	Hjemmelshaver	Adresse	Postadresse	Permanent erverv	Permanent klausulert areal	Midlertidig erverv
3	20/14	SERIGSTAD LARS EINAR	HAGEVEIEN 11 B	4325 SANDNES			370

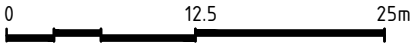


Takstnr	3								
		1 Justert etter TS-revisjon				NODERB	NOARAM	NOARAM	14.01.2021
		Revisjon	Revisjonen gjelder			Utarb	Kontr	Godkjent	Rev. dato
		 Rogaland fylkeskommune Fv.505/Fv.506 Krysset ved fv. 506 Kvernelandsvegen og fv. 506 Ålgårdsvegen Grunnerverv				Tegningsdato		18.10.2020	
						Bestiller		M. Grinde	
						Produsert for		R. Fylkeskommune	
						Produsert av		Sweco Norge AS	
		PROF-nummer							
		vnummer							
Byggverksnummer									
Målestokk A3		1:500 m							
Utarbeidet av	Kontrollert av	Godkjent av	Konsulentarkiv	Tegningsnummer/ revisjonsbokstav	W013	1			
NODERB	NOARAM	NOARAM	10219251						

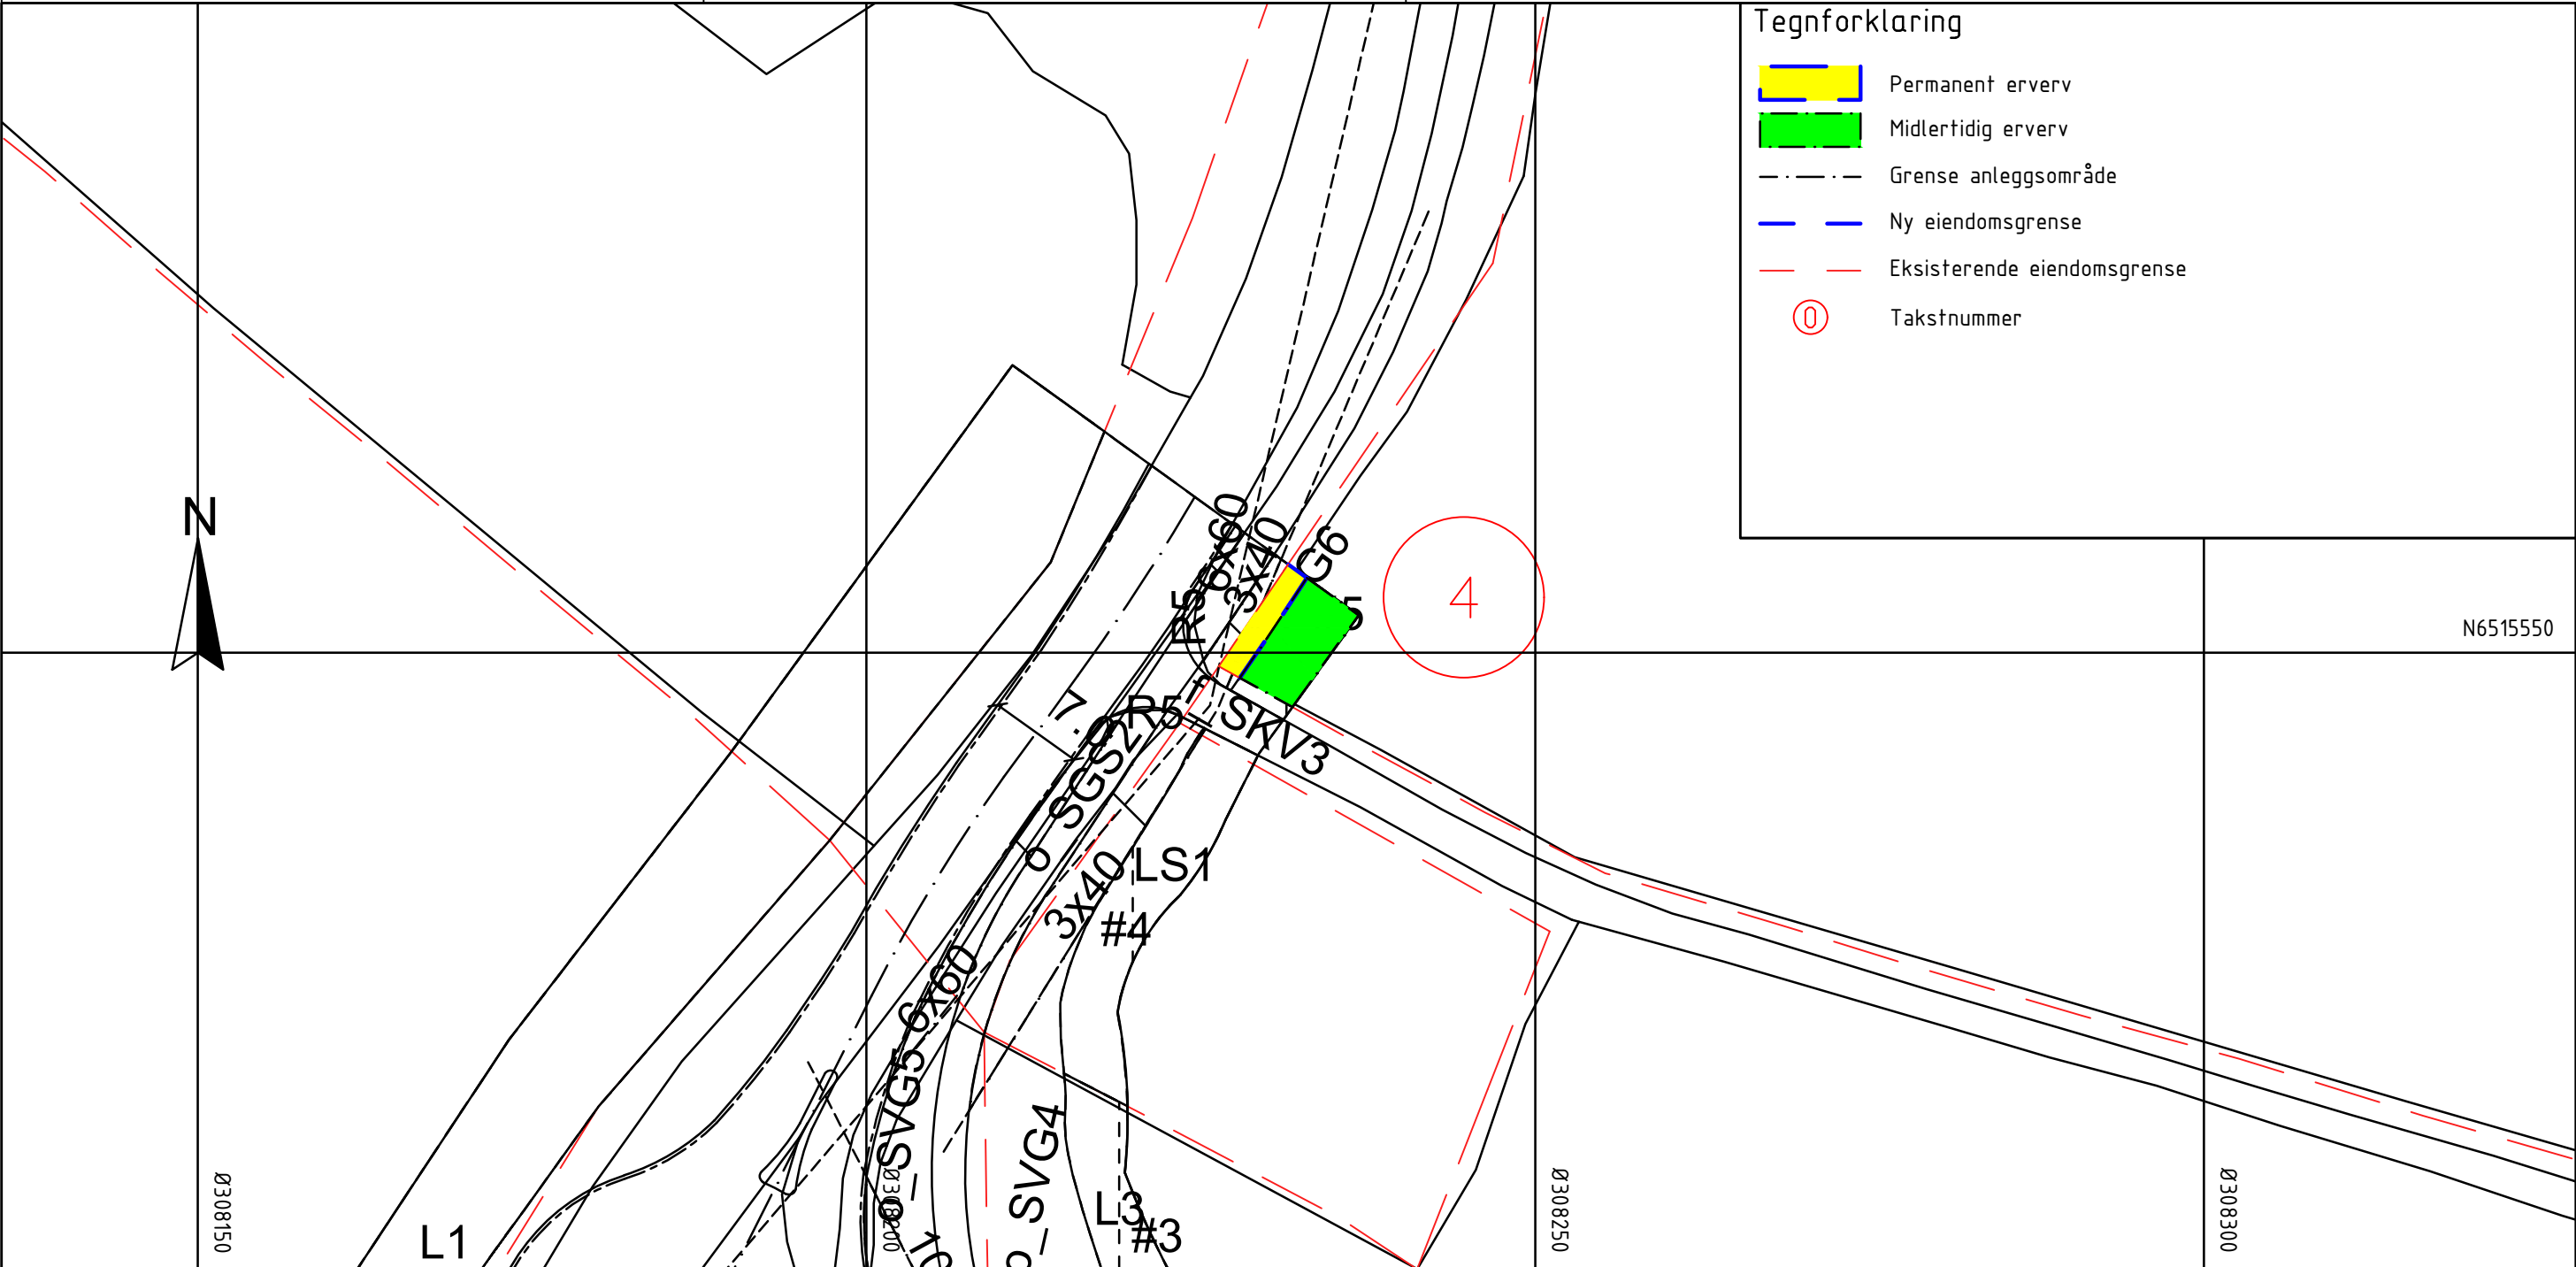

Tegnforklaring			
	Permanent erverv		
	Midlertidig erverv		
	Grense anleggsområde		
	Ny eiendomsgrense		
	Eksisterende eiendomsgrense		
	Takstnummer		

Takst nr	Gnr/Bnr	Hjemmelshaver	Adresse	Postadresse	Permanent erverv	Permanent klausulert areal	Midlertidig erverv
4	20/8	BUDSBERG LINE BUDSBERG JENS REDVALD	KVERNELANDSVEGEN 612 KVERNELANDSVEGEN 612	4346 BRYNE 4346 BRYNE	16		40

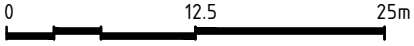

Takstnr	4
Gnr/Bnr	20/8
Hjemmelshaver	BUDSBERG LINE BUDSBERG JENS REDVALD
Adresse	KVERNELANDSVEGEN 612 KVERNELANDSVEGEN 612

1	Justert etter TS-revisjon	NODERB	NOARAM	NOARAM	14.01.2021
Revisjon	Revisjonen gjelder	Utarb	Kontr	Godkjent	Rev. dato
		Tegningsdato			
		18.10.2020			
		Bestiller			
		M. Grinde			
		Produsert for			
		R. Fylkeskommune			
		Produsert av			
		Sweco Norge AS			
		Fv.505/Fv.506			
		Krysset ved fv. 506			
		Kvernelandsvegen og fv. 506 Ålgårdsvegen			
		Grunnerverv			
Utarbeidet av	Kontrollert av	Godkjent av	Konsulentarkiv	Tegningsnummer/ revisjonsbokstav	
NODERB	NOARAM	NOARAM	10219251	W014 1	