


Temakart: Sykkeltraseer
Interkommunal KDP for Bybåndet Sør
 Tegnforklaring:
 Hoved sykkeltrase
 Lokal sykkeltrase



Gjeldende plankart for område på Kvernaland etter endelig avgjørd av Kommunal- og moderniseringsdepartementet, datert 09.01.2015

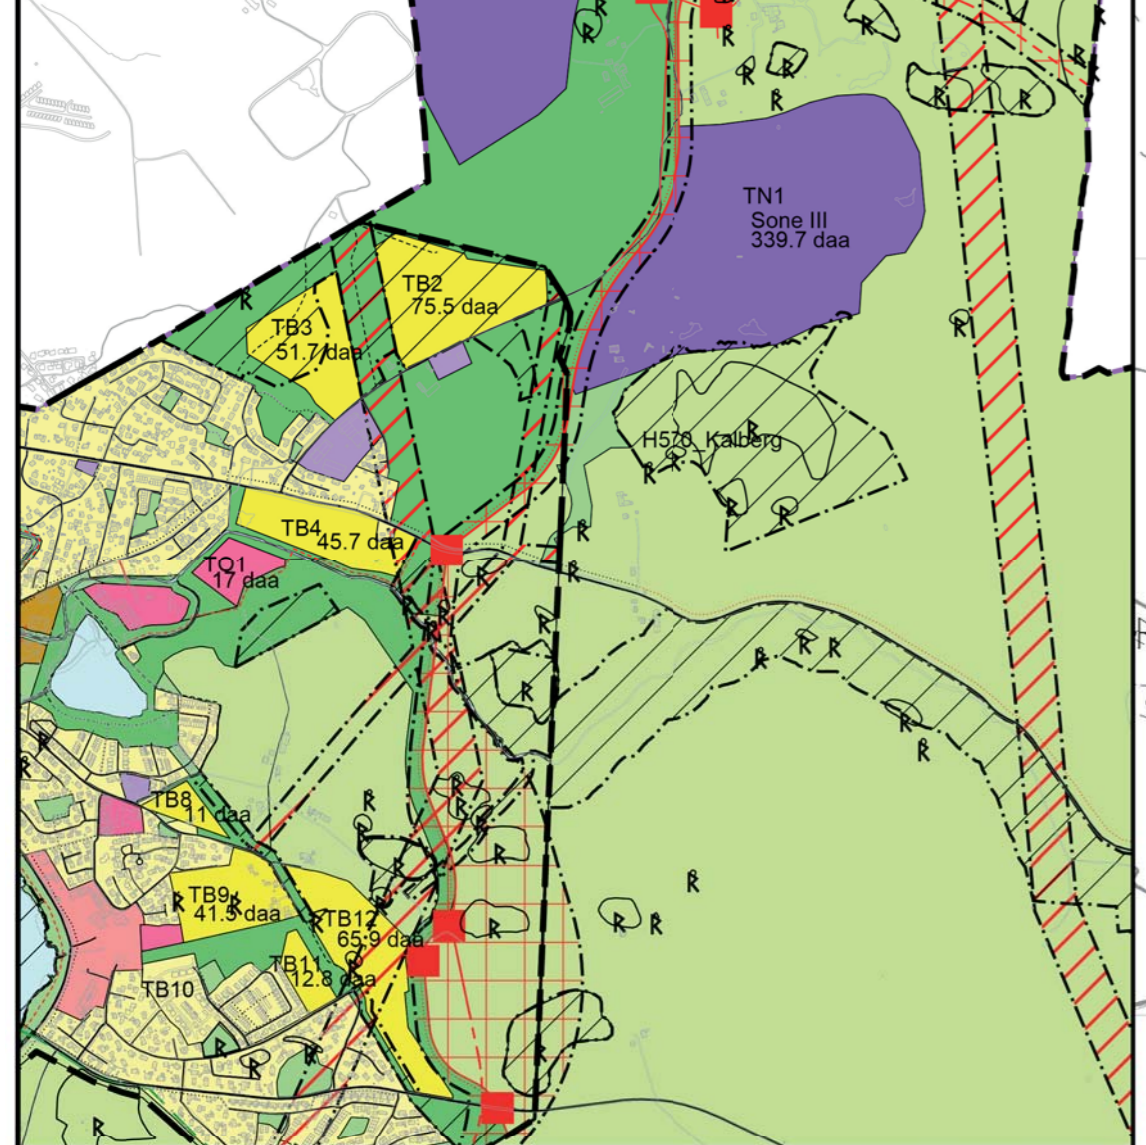

TB6, TB7 og Kollektivakse
 Unntatt pga. innsigelse
 Avklares i dept.

Time, Klepp og Sandnes kommuner
Interkommunal KDP for Bybåndet Sør
 Dato 11.11.2013

Tegnforklaring

Nåværende Framtidig

Bebyggelse og anlegg § 11-7 nr.1

- Bebyggelse og anlegg
- Boligbebyggelse
- Sentrumformål
- Offentlig eller privat tjenesteyting
- Råstoffutvinning
- Næringsbebyggelse
- Ideeltanlegg
- Grav og umelund

Samferdselsanlegg og teknisk infrastruktur §11-7 nr.2

- Veg
- Bane

Grønnstruktur § 11-7 nr.3

- Grønnstruktur
- Turdrag
- Friområde

Forsvaret §11-7 nr.4

- Forsvaret

Landbruks-, natur- og friluftformål § 11-7 nr.5

- Landbruks-, natur- og friluftformål samt reindrift

Bruk og vern av sjø og vassdrag, med tilhørende strandsone §11-7 nr.6

- Bruk og vern av sjø og vassdrag med tilhørende strandsone

Hensynssoner § 11-8 a)

Faresone

- Floremare, høyspenningsanlegg

Hensynssoner § 11-8 c)

Sone med angitte særlige hensyn

- Hensyn friluftsliv, grønnstruktur, Bevaring naturmiljø og kulturmiljø

Hensynssoner § 11-8 d)

Båndleggingssone

- Nåværende: Båndlegging etter lov om naturvern, kulturminner eller for regulering etter PBL
- Framtidig: Båndlegging for regulering etter PBL

Hensynssoner § 11-8 e)

Gjennomføringsone

- Krav om felles planlegging omforming og formyelse Stasjonsone (rød og gul)

Hensynssoner § 11-8 f)

Detaljeringsone

- Sone hvor gjeldende kommunedelplan fortsatt skal gjelde

Linjer


- Planens begrensnings
- Grense for arealformål
- Hovedveg - nåværende
- Hovedveg - framtidig
- Hovedveg - tunnel - framtidig
- Samleveg - framtidig
- Samleveg - nåværende
- Adkomstveg - nåværende
- Gang-sykelveg - nåværende
- Gang-sykelveg - framtidig
- Turveg/turdrag - nåværende
- Turveg/turdrag - framtidig
- Kollektivtrase - framtidig
- Jernbane - nåværende
- Jernbane - framtidig
- Markagrense / langsiktig grense for jordbruk
- Langsiktig grense for landbruk i vest

Punkt

- Vegkryss - framtidig
- Kollektivknutepunkt - nåværende

1:15000
 Euref 89 sone 32, NN54

Temakart: Kollektivtraseer
Interkommunal KDP for Bybåndet Sør
 Tegnforklaring:
 Kollektivtrase
 Jernbane

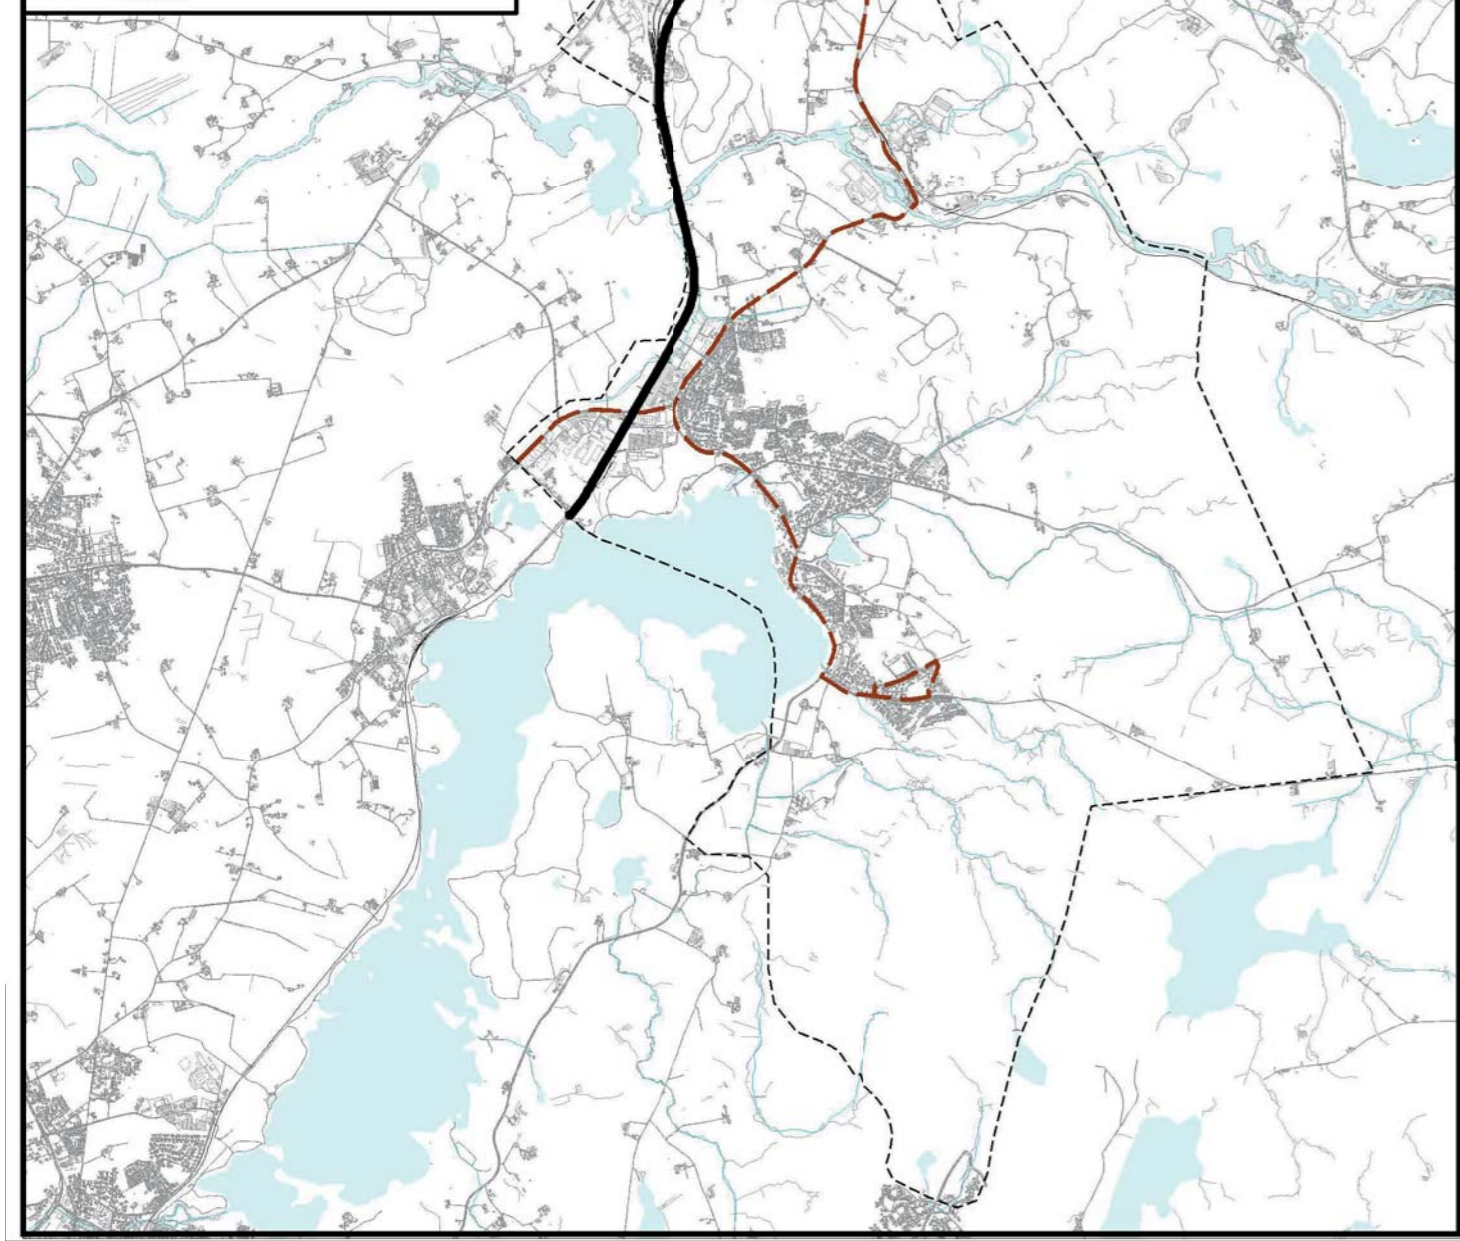

Kulturminnereguleringen har ikke søkt seg enlig i arealbruken på kommunegrunn. Lov nr. 8 (jan 1978) nr. 50 om kulturminner (kulturminneloven - KML) vil overføre plan- og bygningloven i områder med automatisk fredete kulturminner.
 KDP - kommunedelplan for kulturminner og -sone 2005-2017
 Nyere tids kulturminner - kategori 1 og 2 - KDP
 Forminne - aut. fredete Askeladden