



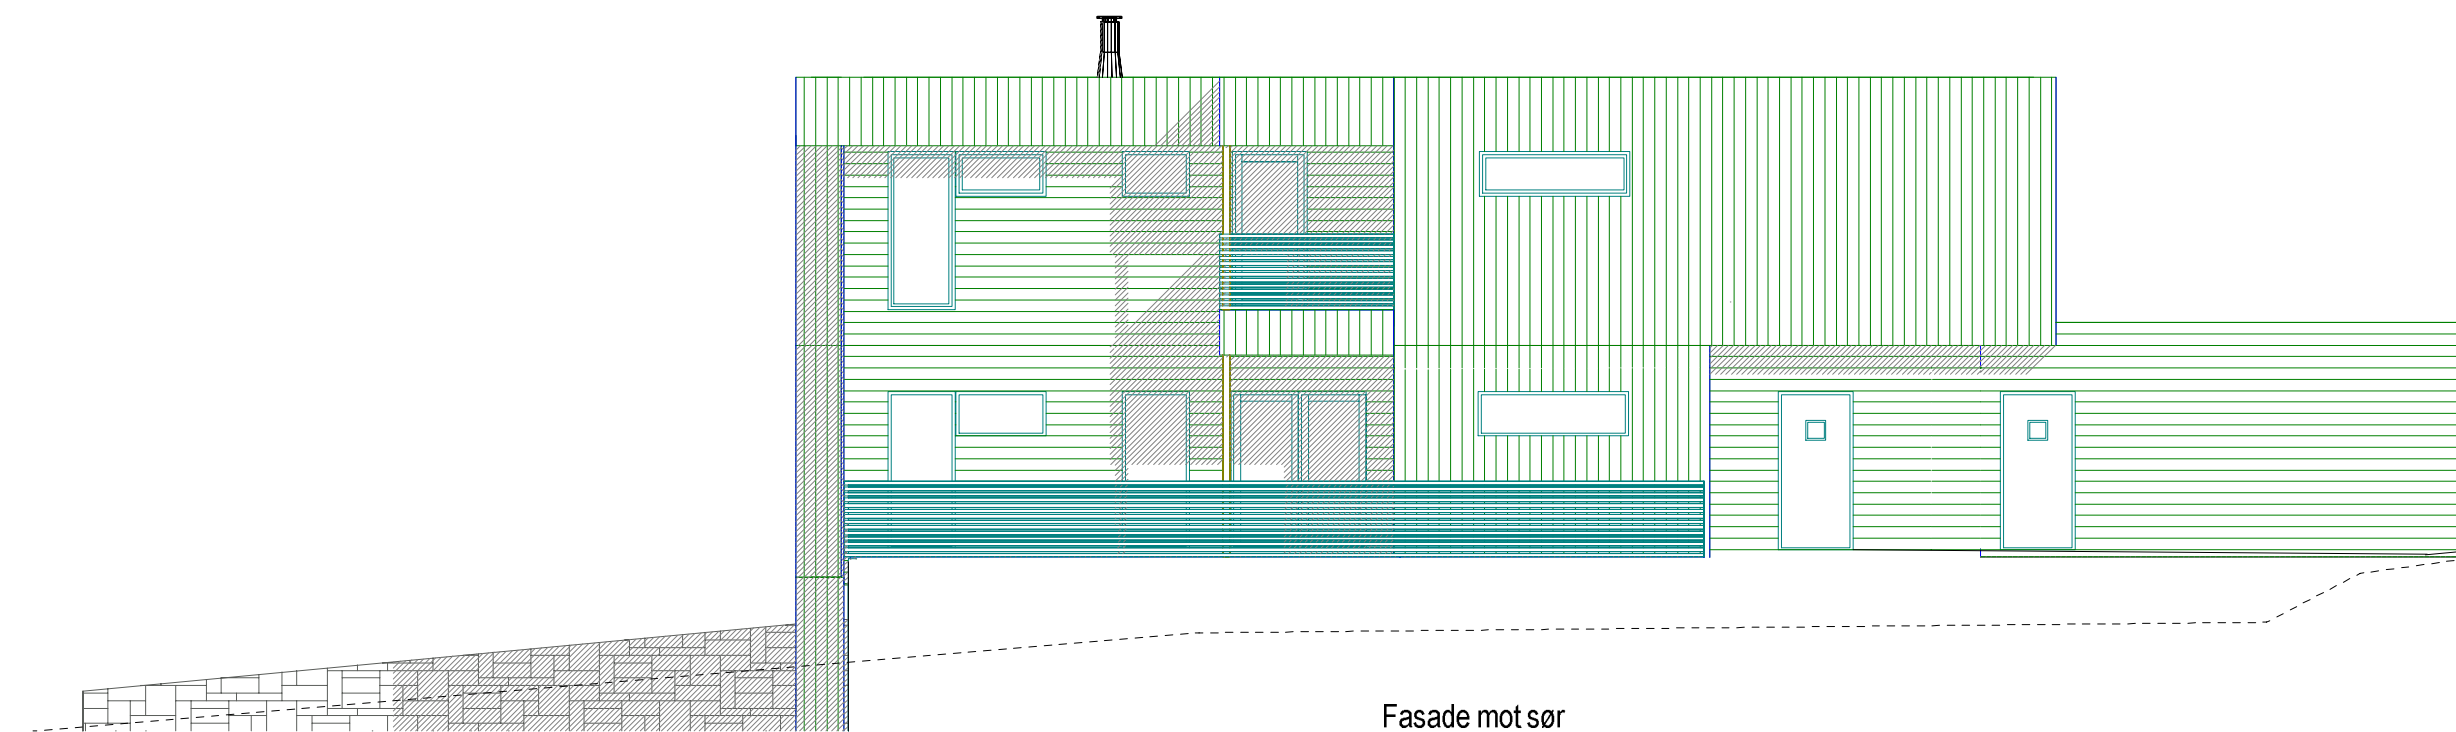

Mur h:1,1m

Fasade mot sør

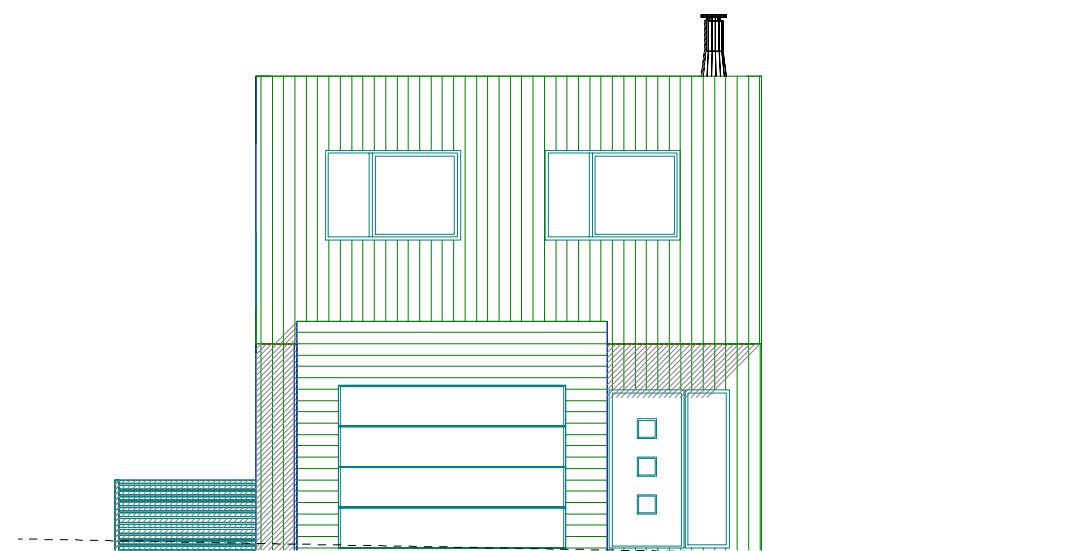

Fasade mot øst

Hus 1

Enebolig med garasje 1.rev 06.05.2021 Livar

DATA DESIGN SYSTEM
A NEUMETSCHKE COMPANY

**Jær
Hus**
Arkitektkontor



© Tegningen er beskyttet i.h.t. lov om opphavsrett.

Tiltakshaver: **Anders Nærland**
Byggeplass: **Norheimsvegen 8, Bryne**
Kommune: **Time Kommune**
Gnr: **2** Bnr: **265** Mål: **1 : 100**
Fasader

Dato:
Tegn:
Prosjekt nr.:
Tegn.nr.: **502**

Anders Nærland hus 1



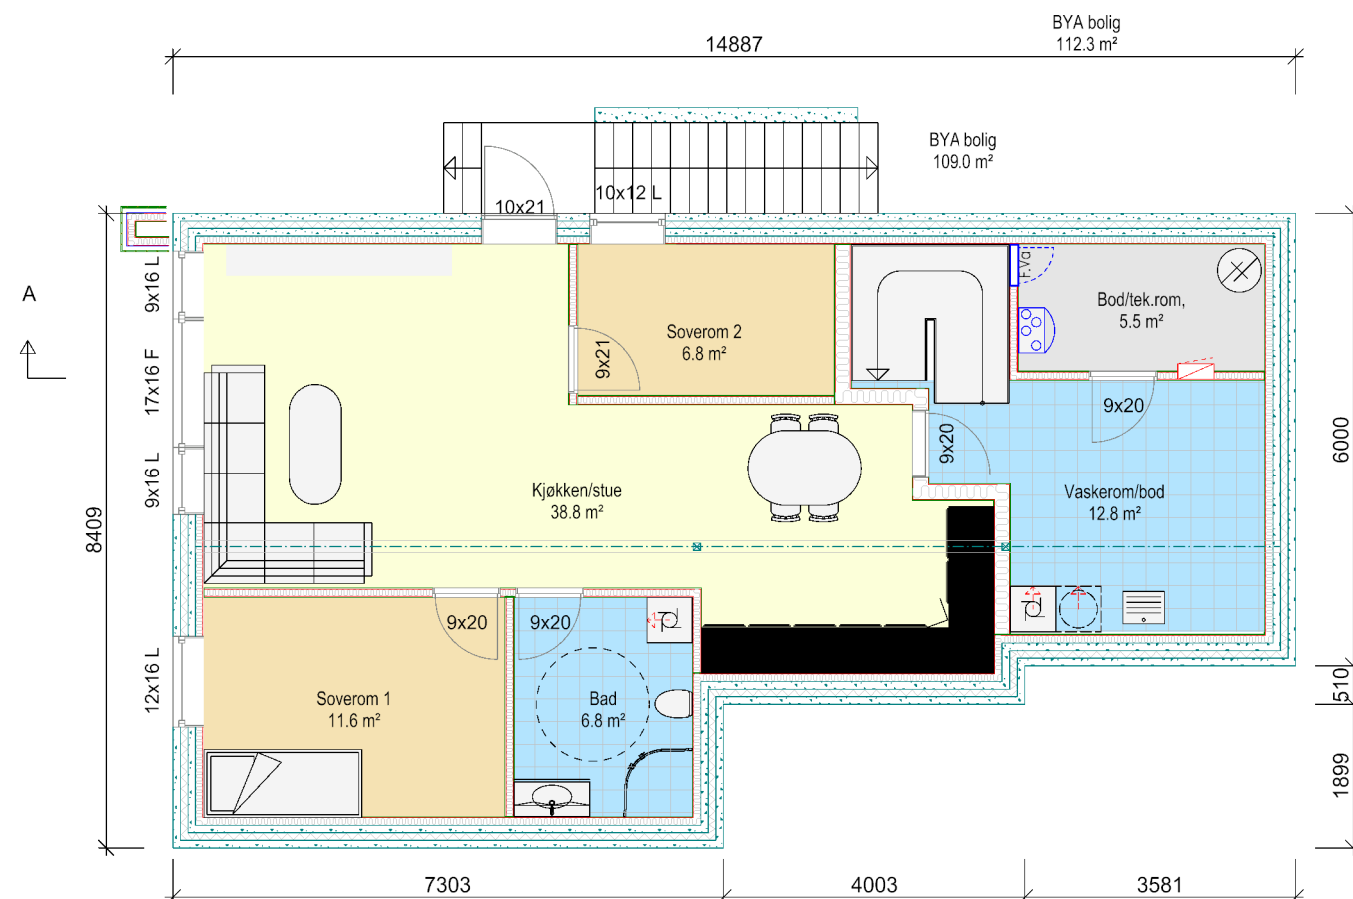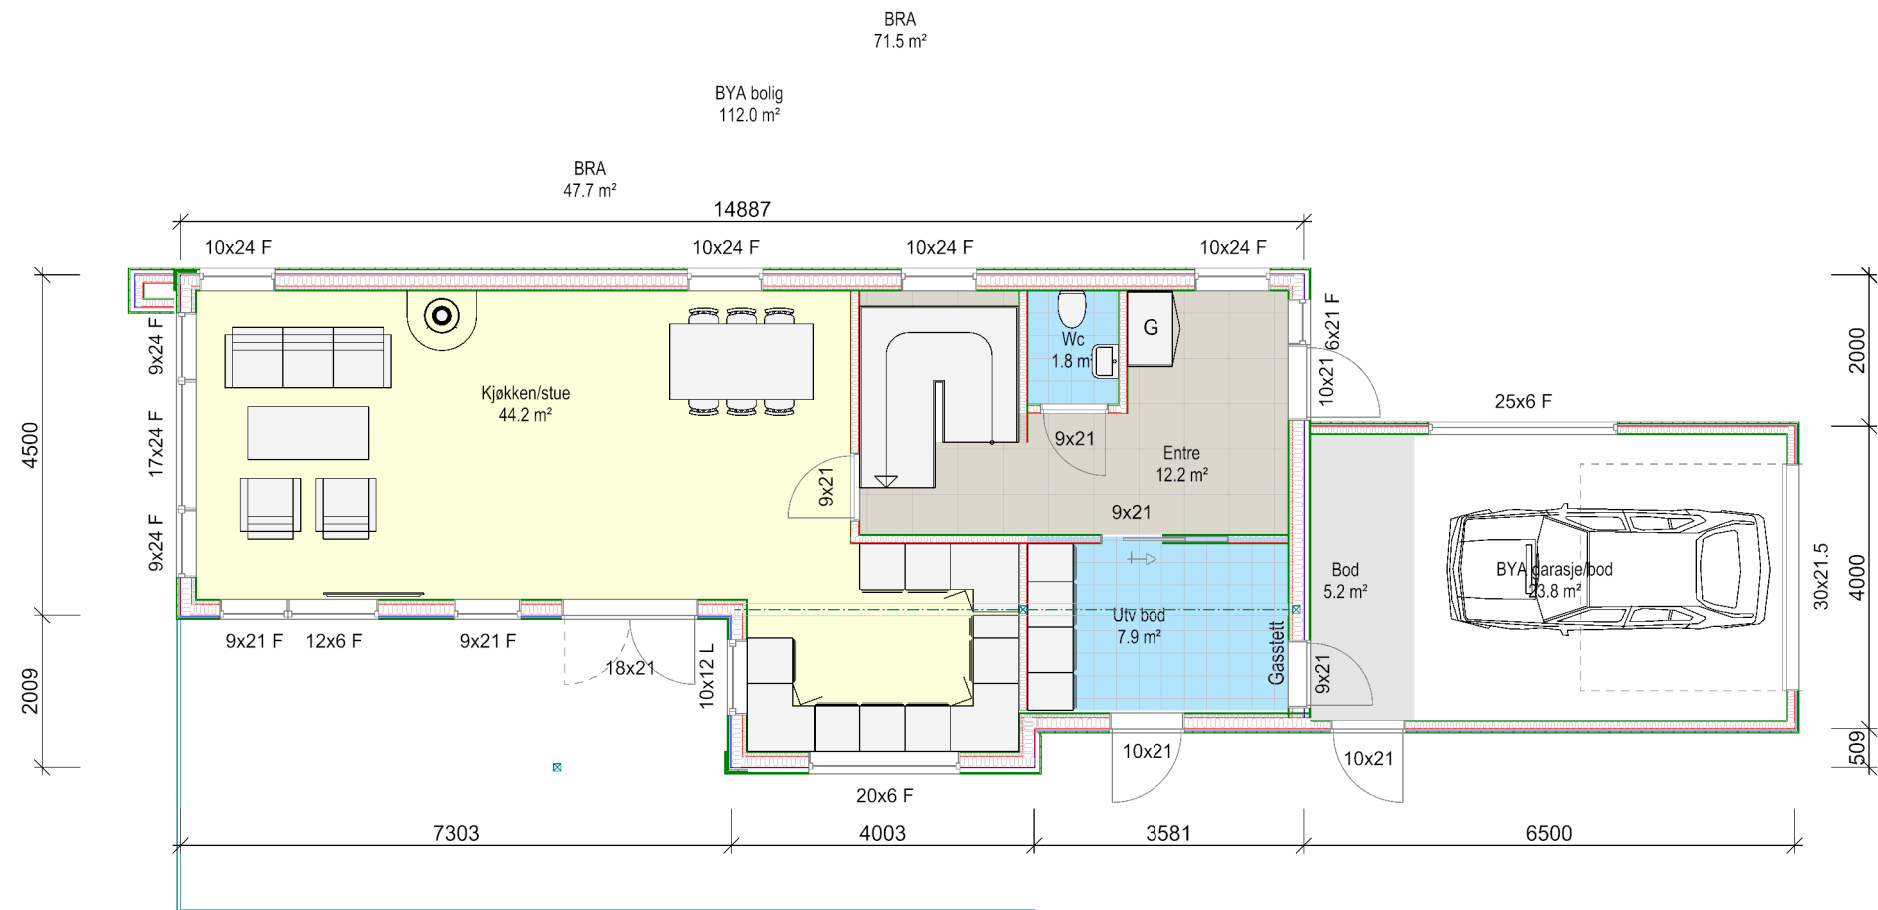

Hus 1

Arealberegninger i hht. NS 3940	Bruksareal BRA kvm			Sum BRA
	Pr etasje	Utvendig bod/garasje	Apert over- bygd areal og carport	
Underetasje	90.3	0.0	0.0	90.3
1. etasje	71.5	23.8	0.0	95.3
2. etasje	79.6	0.0	0.0	79.6
SUM :	241.4	23.8	0.0	265.2
BYA :	112.0	26.6	5.0	143.6

Enebolig med garasje 1.rev 06.05.2021 Livar





© Tegningen er beskyttet i.h.t. lov om opphavsrett.

Tiltakshaver: **Anders Nærland**
 Byggeplass: **Norheimsvegen 8, Bryne**
 Kommune: **Time Kommune**
 Gnr: **2** Bnr: **265** Mål: **1 : 100**
 Plan og snitt



Dato: **13.05.2020**
 Tegn:
 Prosjekt nr.:
 Tegnr.: **501**

Anders Nærland hus 1

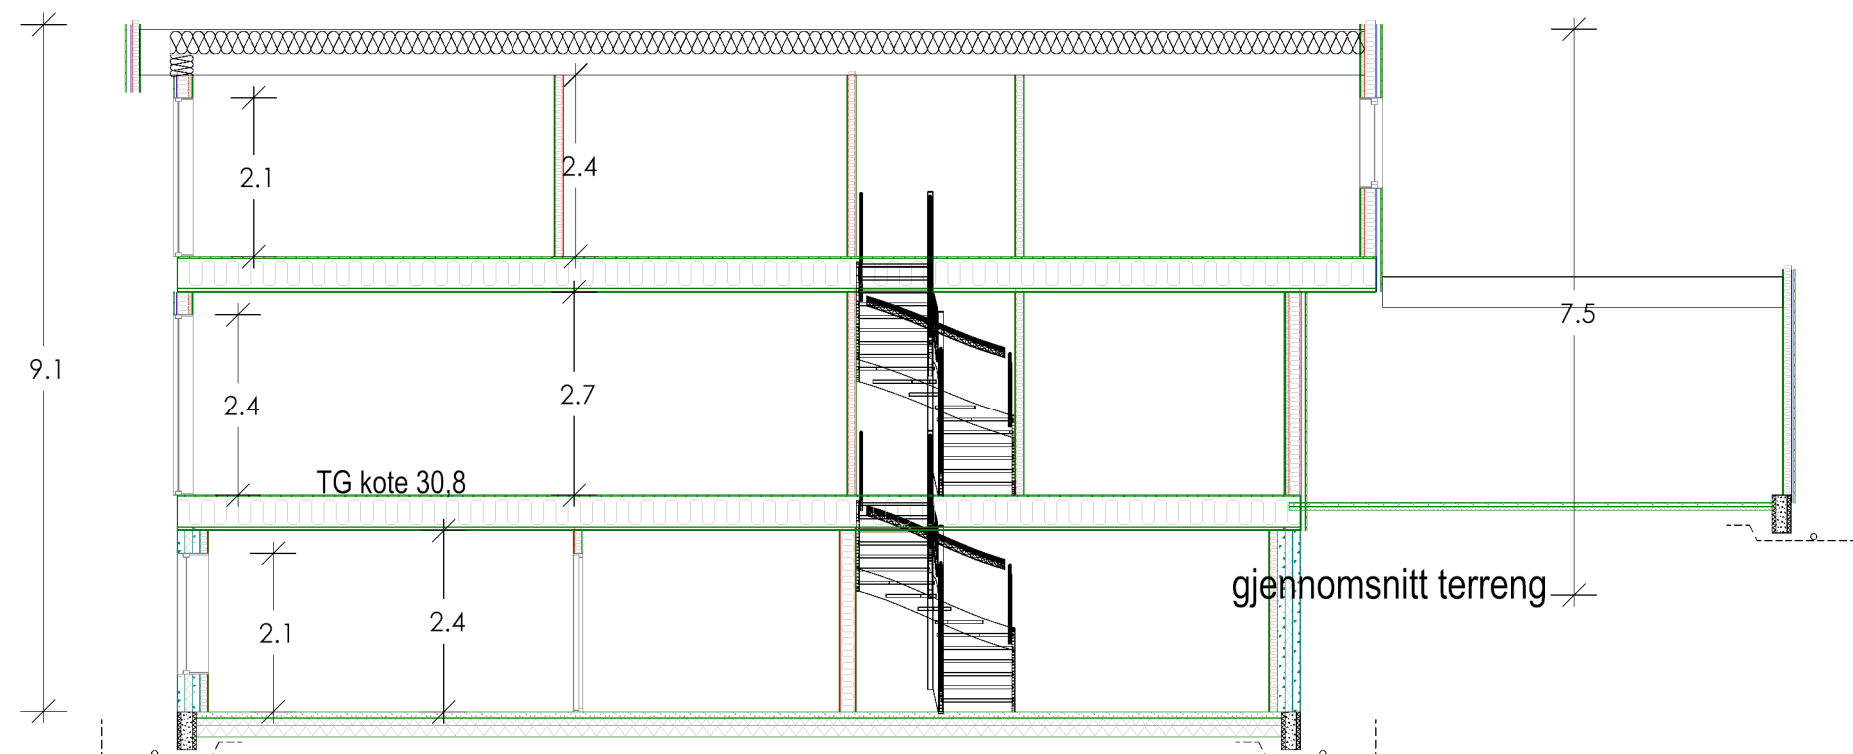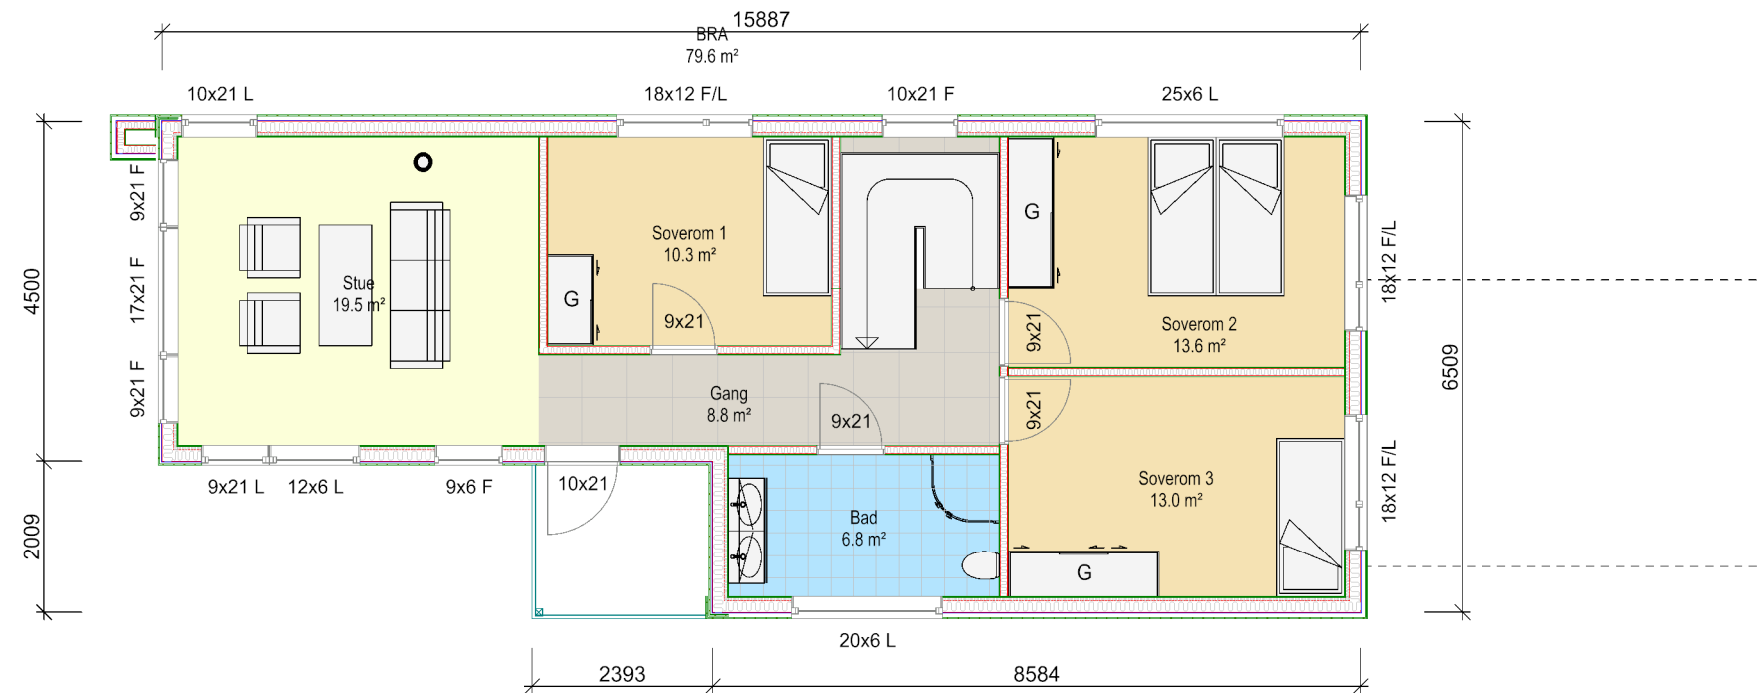

Snitt A-A

Hus 1

Enebolig med garasje 1.rev 06.05.2021 Livar




© Tegningen er beskyttet i.h.t. lov om opphavsrett.

Tiltakshaver: Anders Nærland
Byggeplass: Norheimsvegen 8, Bryne
Kommune: Time Kommune
Gnr: 2 Bnr: 265 Mål: 1 : 100




Dato: 21.01.2020
Tegn: lm
Prosjekt nr.:
Tegn.nr: 504

Anders Nærland hus 1

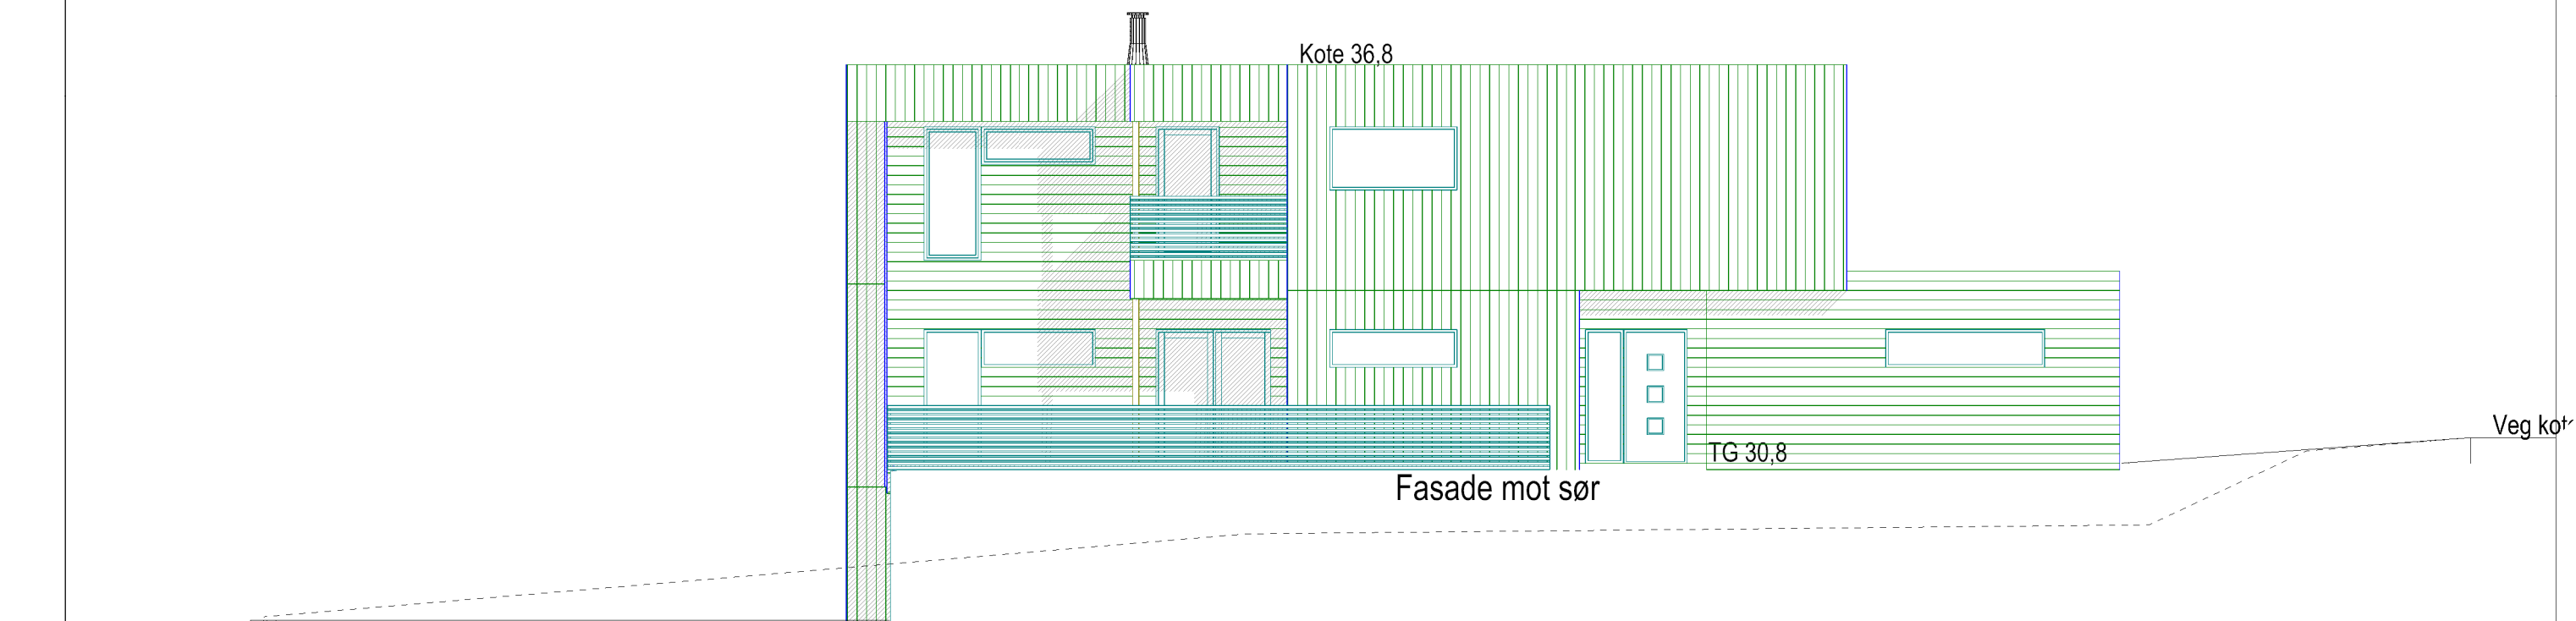

Mur h: 1,1m
Veg kote 27,25

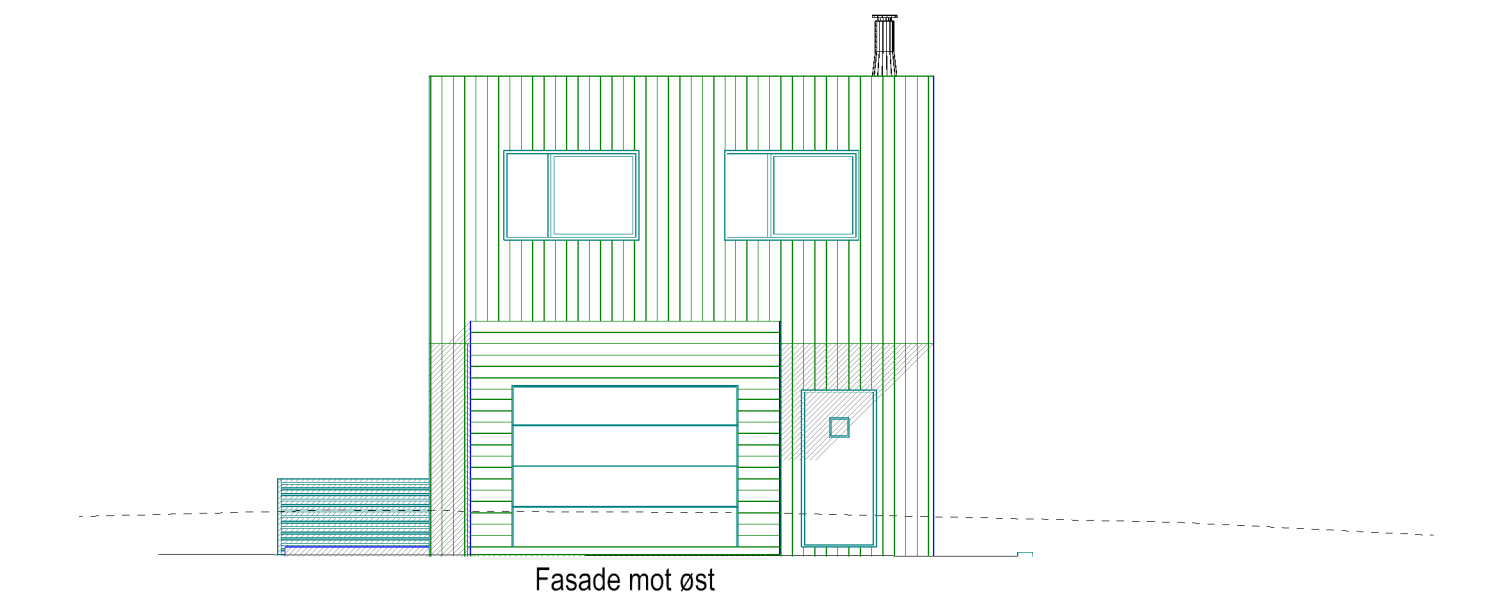


Hus 2

Enebolig med garasje 2.rev 06.05.2021 Livar

	Tiltakshaver:	Anders Nærland	Dato:	13.05.2020
	Byggeplass:	Norheimsvegen 8, Bryne	Tegn:	
	Kommune:	Time Kommune	Prosjekt nr.:	2
	Gnr: 2	Bnr: 262	Mål: 1 : 100	Tegn.nr: 502
	Fasader		Anders Nærland hus 2	

DATA DESIGN SYSTEM
A NEMETSCHKE COMPANY

Veg kote 31,25

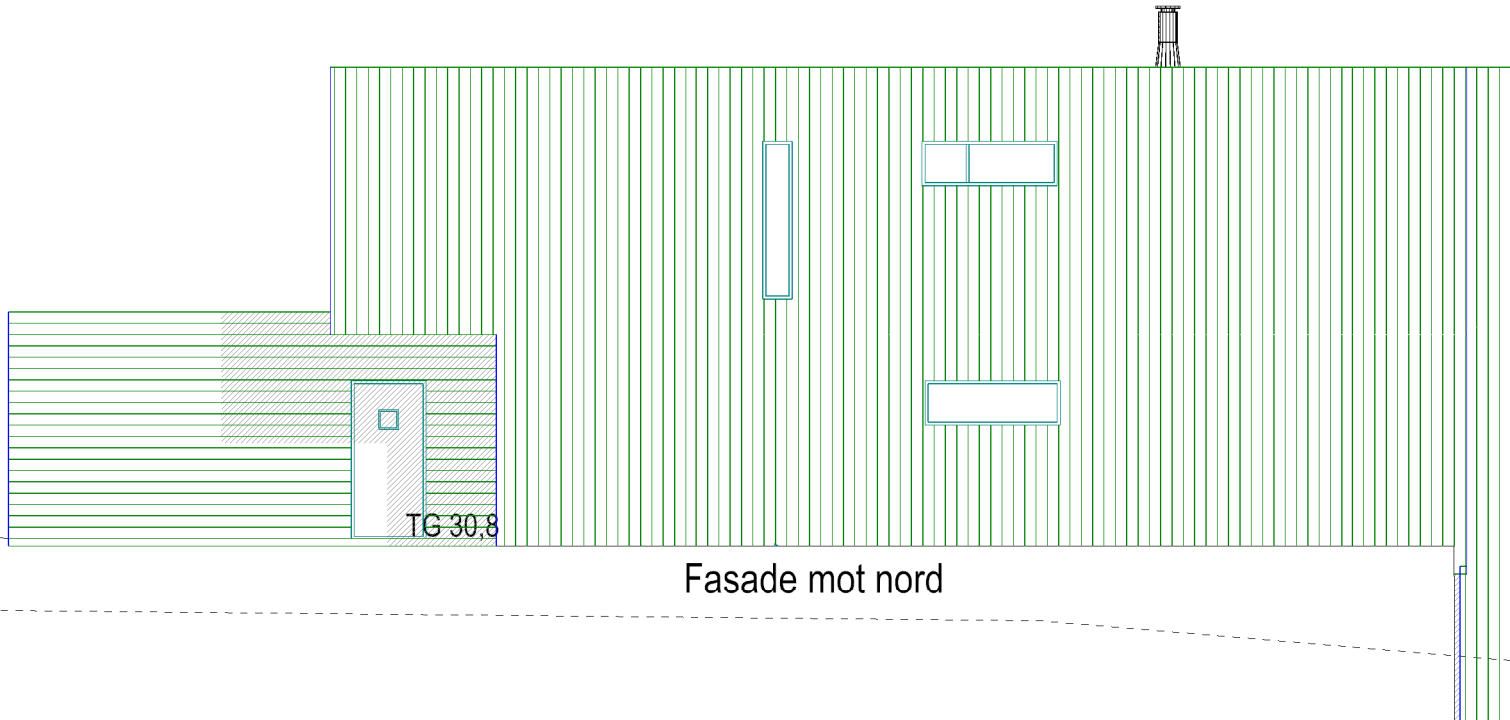

Fasade mot nord

Mur h:1,7m

Vf



Fasade mot vest

Hus 2

Enebolig med garasje 2.rev 06.05.2021 Livar

DATA DESIGN SYSTEM
A NEMETSCHKE COMPANY




Tiltakshaver: Anders Nærland
Byggeplass: Norheimsvegen 8, Bryne
Kommune: Time Kommune
Gnr: 2 Bnr: 262 Mål: 1 : 100


Dato: 21.01.2020
Tegn: lm
Prosjekt nr.: 2
Tegn.nr: 503

Anders Nærland hus 2

© Tegningen er beskyttet i.h.t. lov om opphavsrett.

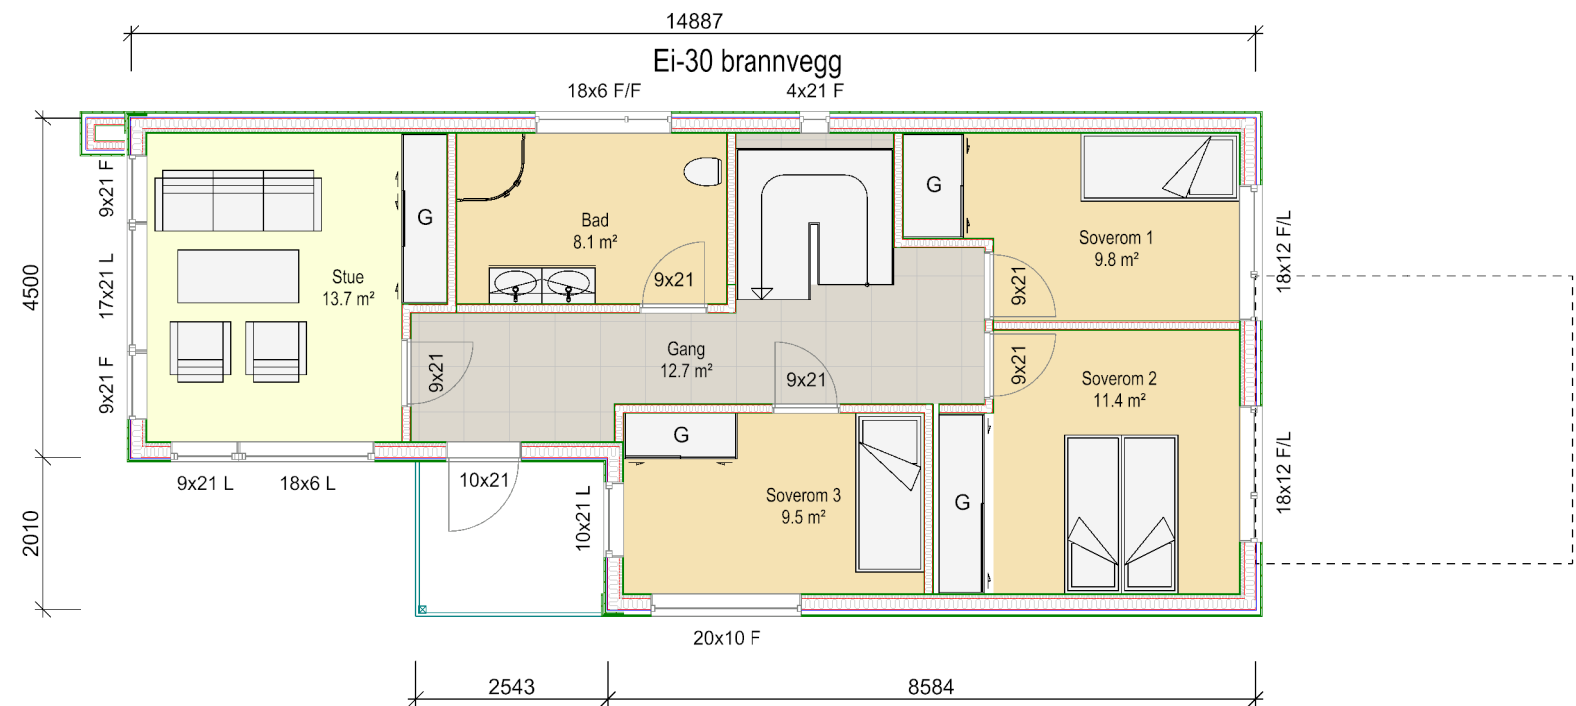

BYA bolig
97.0 m²

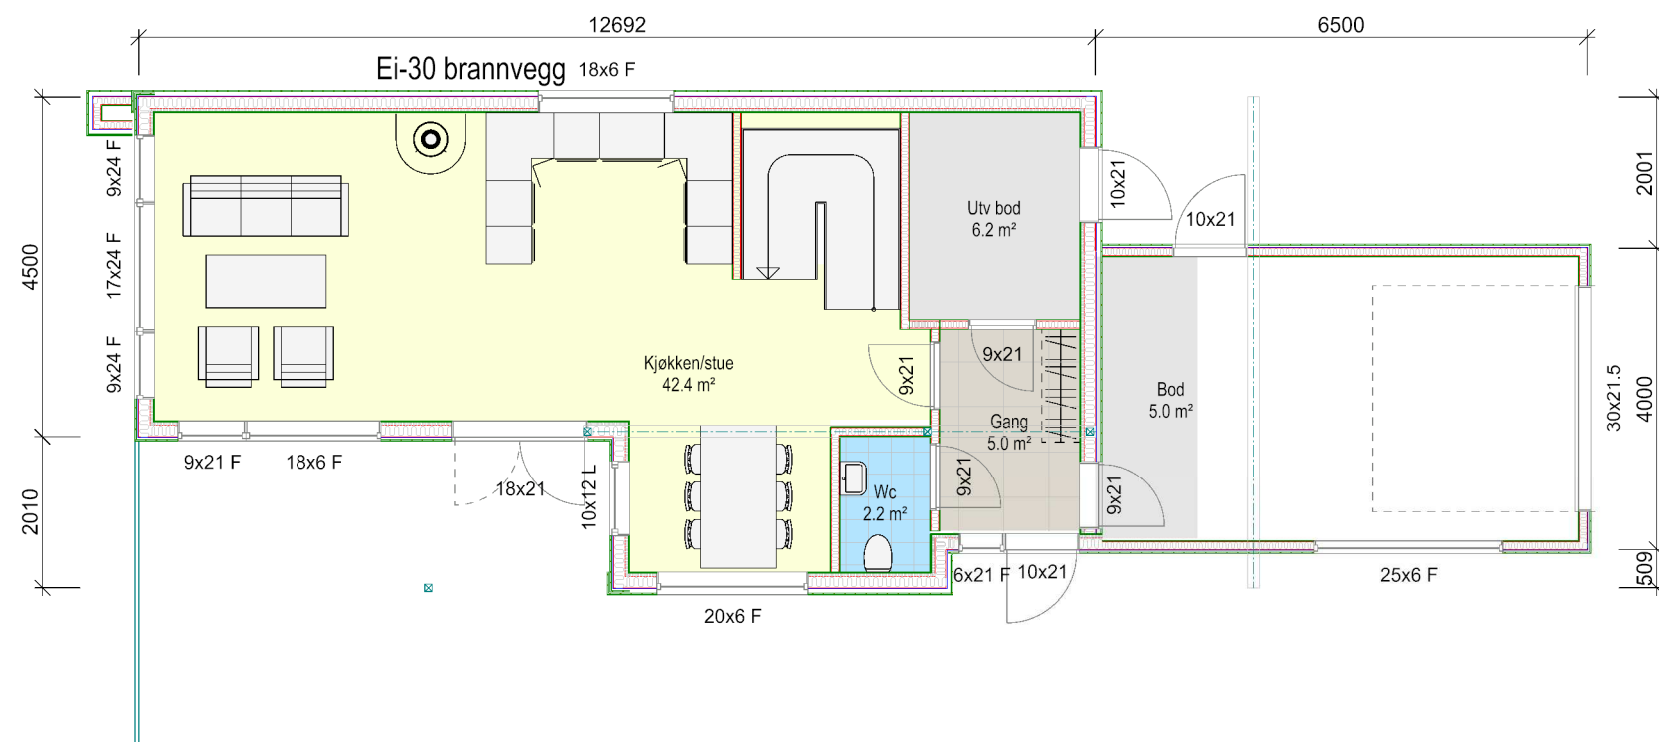

Arealberegninger i hht. NS 3940	Bruksareal BRA kvm			Sum BRA
	Pr etasje	Utvendig bod/garasje	Åpent over- bygd areal og carport	
Underetasje	77.4	0.0	0.0	77.4
1. etasje	61.0	23.8	0.0	84.8
2. etasje	75.5	0.0	0.0	75.5
SUM :	213.9	23.8	0.0	237.7
BYA :	97.0	26.9	5.0	128.9

Hus nr 2

Enebolig med garasje 2.rev 06.05.2021 Livar
1.rev 14.06.2020 Livar





© Tegningen er beskyttet i.h.t. lov om opphavsrett.

Tiltakshaver: **Anders Nærland**
Byggeplass: **Norheimsvegen 8, Bryne**
Kommune: **Time Kommune**
Gnr: **2** Bnr: **262** Mål: **1 : 100**
Plan og snitt



Dato: **13.05.2020**
Tegn:
Prosjekt nr.: **2**
Tegn.nr.: **501**

Anders Nærland hus 2

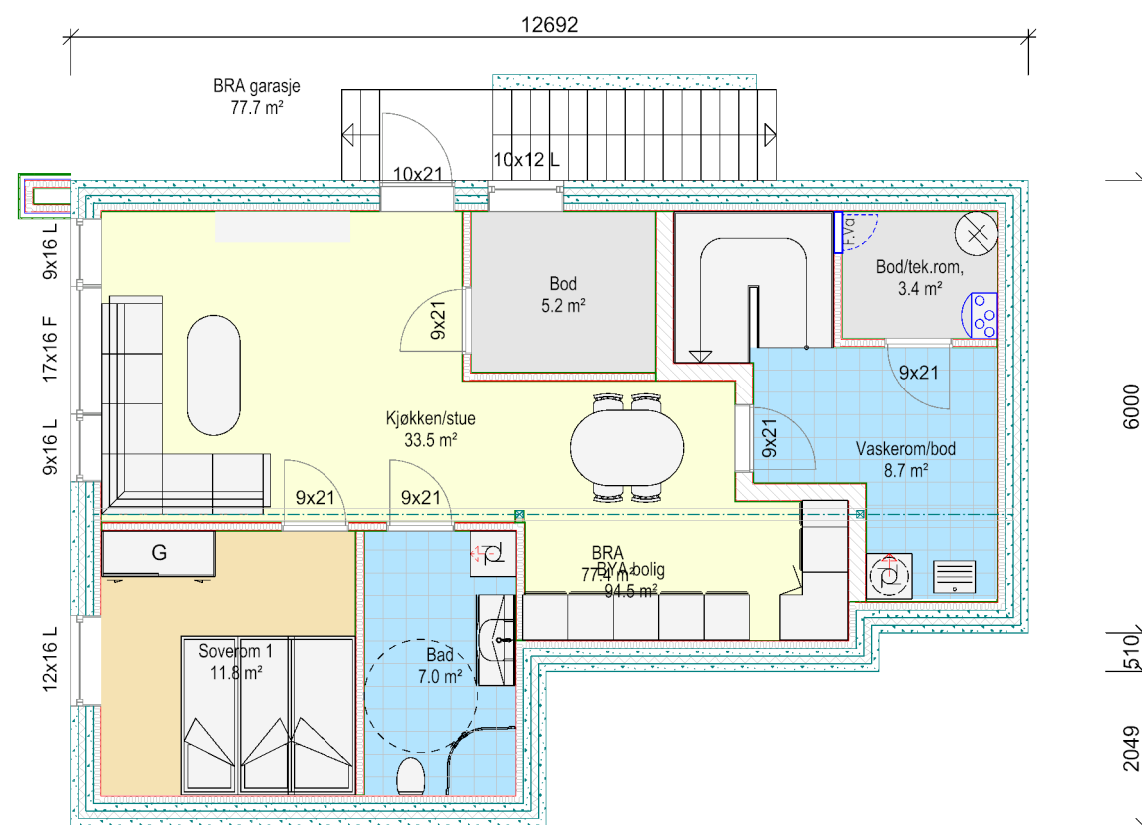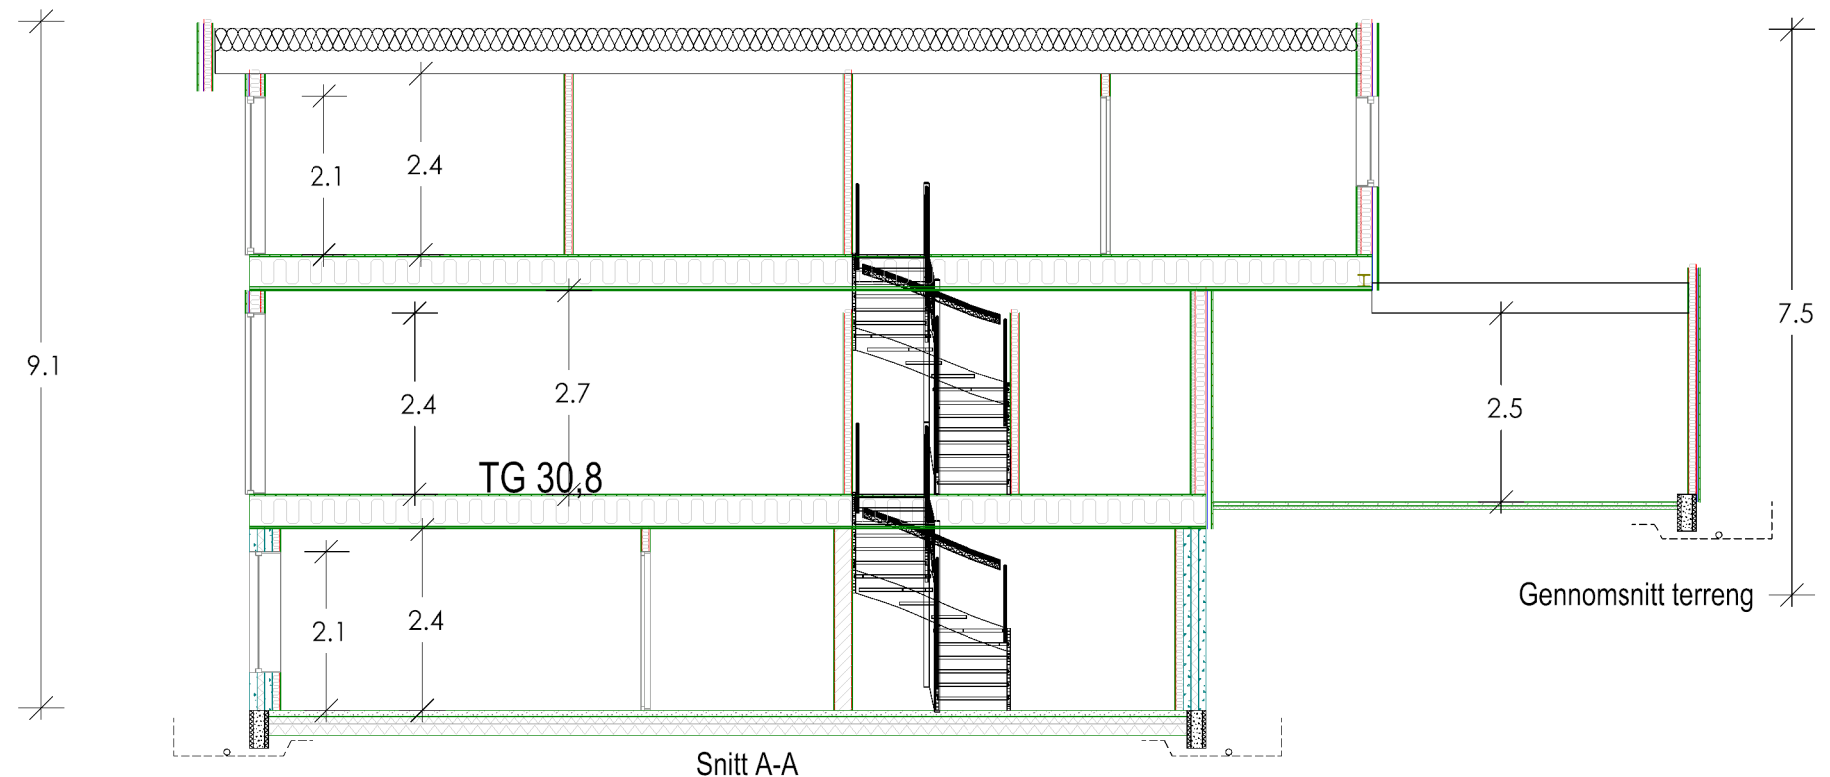

Hus 2

Enebolig med garasje 2.rev 06.05.2021 Livar



© Tegningen er beskyttet i.h.t. lov om opphavsrett.

Tiltakshaver: Anders Nærland
Byggeplass: Norheimsvegen 8, Bryne
Kommune: Time Kommune
Gnr: 2 Bnr: 262 Mål: 1 : 100



Dato: 21.01.2020
Tegn: lm
Prosjekt nr.: 2
Tegn.nr.: 504

Anders Nærland hus 2

Grense

Veg kote 27,20

Grense

Veg kote 30,8

Fasade mot sør

Fasade mot øst

Hus 3

1.rev 11.05.2021 Livar

DATA DESIGN SYSTEM
A NEMETSCHEK COMPANY



© Tegningen er beskyttet i.h.t. lov om opphavsrett.

Tiltakshaver: Anders Nærland

Byggeplass: Norheimsvegen 8, 4340 Bryne

Kommune: Time

Gnr: 2 Bnr: 265 Mål: 1 : 100

Fasader


Dato: 13.05.2020

Tegn:


Prosjekt nr.:

Tegn.nr.: 502

Anders Nærland

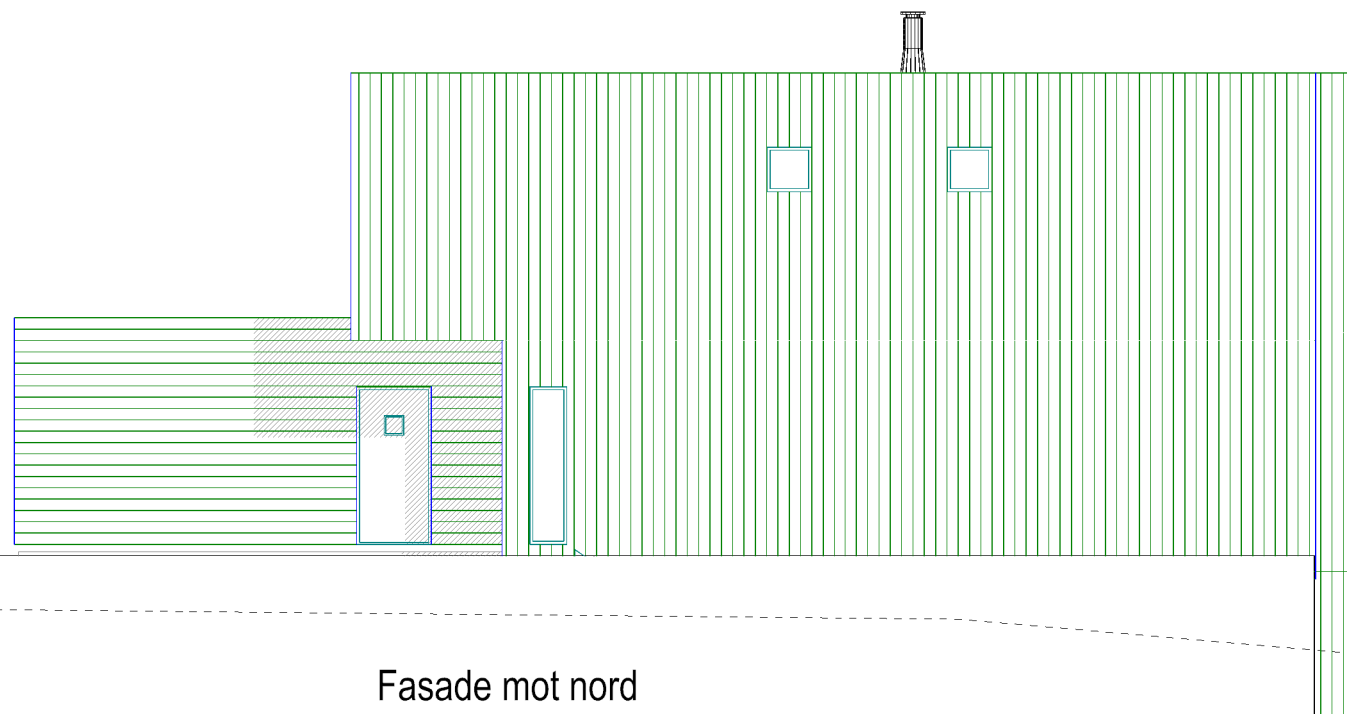

Fasade mot nord

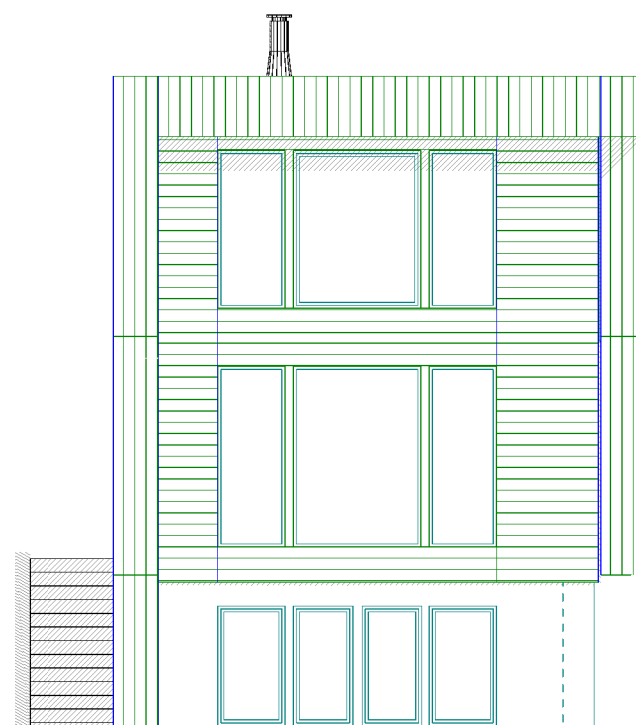

Fasade mot vest

Hus 3

1.rev 11.05.2021 Livar





Tiltakshaver: Anders Nærland
Byggeplass: Norheimsvegen 8, 4340 Bryne
Kommune: Time
Gnr: 2 Bnr: 265 Mål: 1 : 100

Dato: 21.01.2020
Tegn: lm
Prosjekt nr.:
Tegn.nr: 503

Anders Nærland

© Tegningen er beskyttet i.h.t. lov om opphavsrett.

 Jær Hus Arkitektkontor	1.rev 11.05.2021 Livar		 DATA DESIGN SYSTEM A NEMTSCHER COMPANY
	Tiltakshaver:	Anders Nærland	
	Byggeplass:	Norheimsvegen 8, 4340 Bryne	Dato: 21.01.2020
	Kommune:	Time	Tegn: lm
	Gnr: 2	Bnr: 265	Mål: 1 : 100
		Prosjekt nr.:	Tegn.nr: 504
		Anders Nærland	

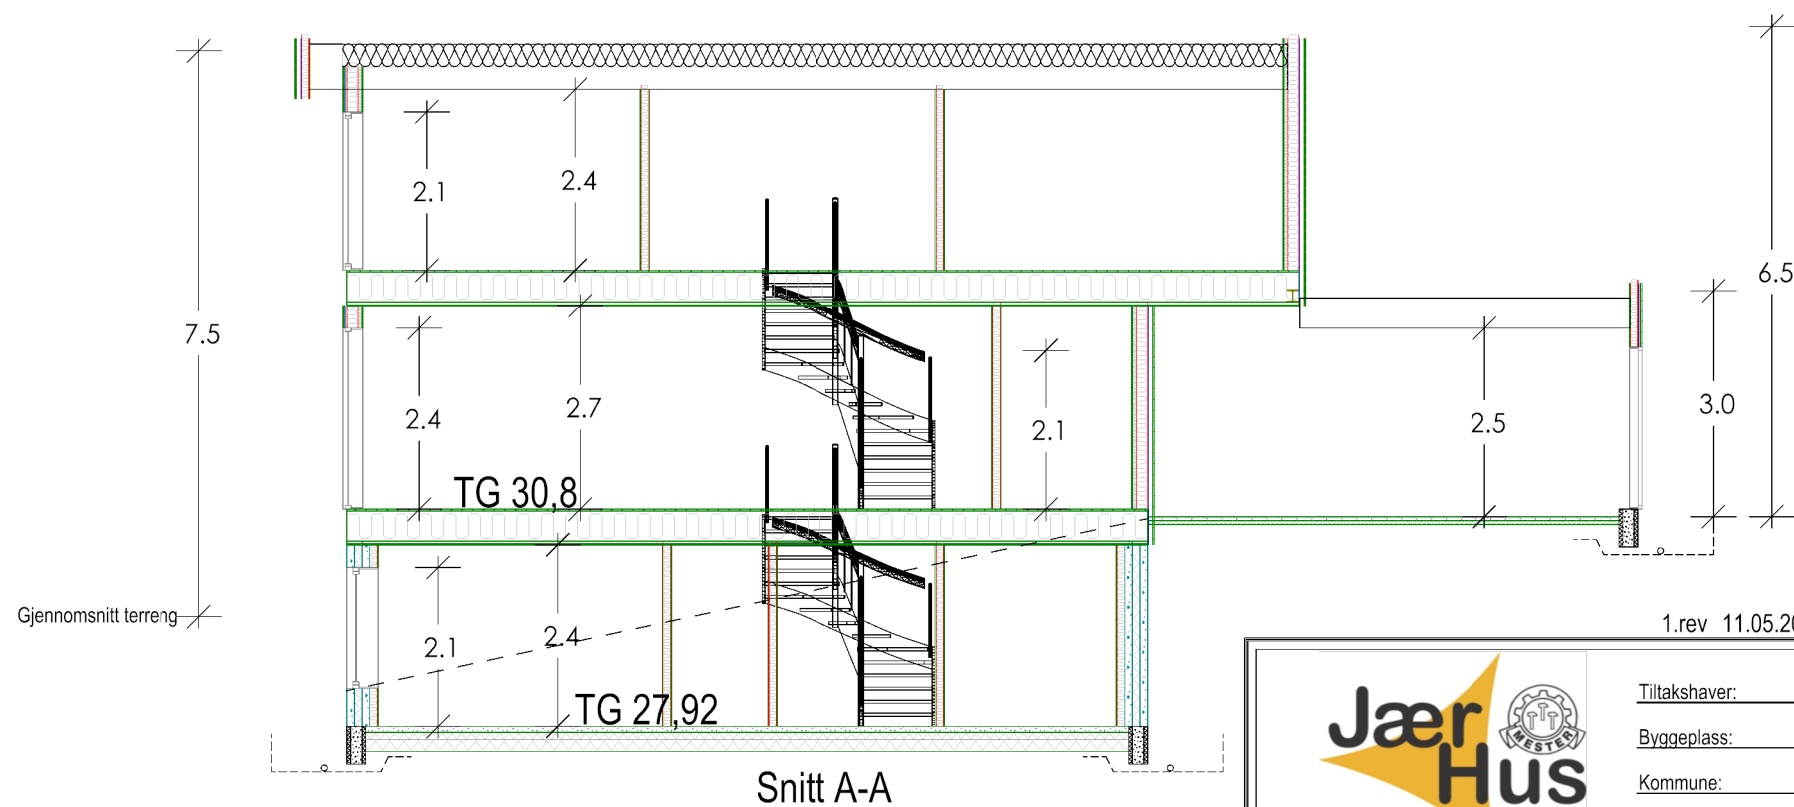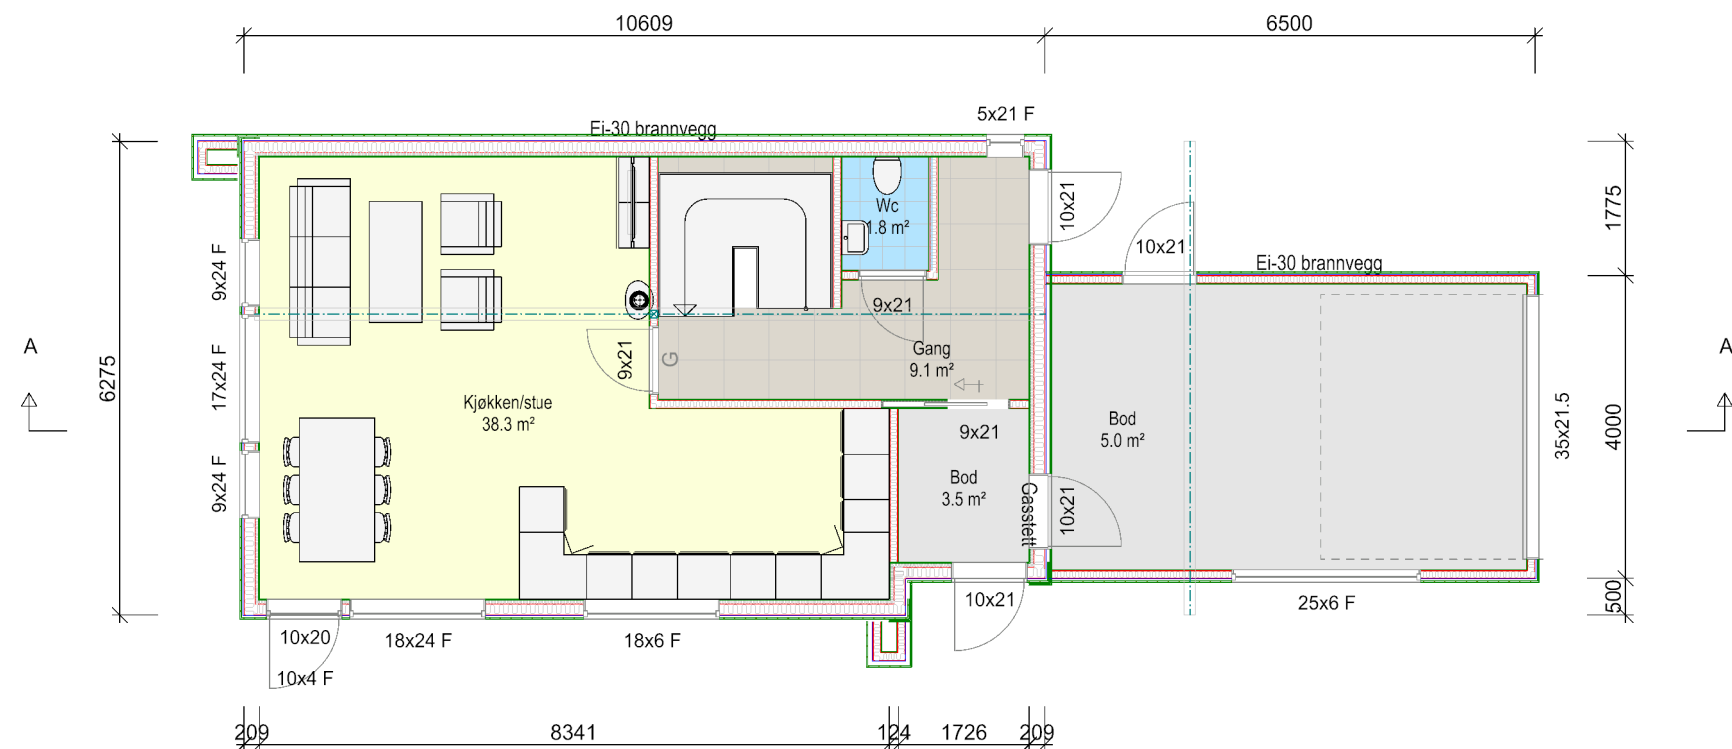

Arealberegninger i hht. NS 3940	Bruksareal BRA kvm		
	Pr etasje	Utvendig bod/garasje	Sum BRA
Underetasje	52.4	0.0	52.4
1. etasje	58.4	23.8	82.2
2. etasje	71.4	0.0	71.4
SUM :	182.2	23.8	206.0
BYA :	69.0	26.6	95.6

1.rev 11.05.2021 Livar

DATA DESIGN SYSTEM
A NEMETSCHEK COMPANY



Tiltakshaver: **Anders Nærland**
 Byggeplass: **Norheimsvegen 8, 4340 Bryne**
 Kommune: **Time**
 Gnr: **2** Bnr: **265** Mål: **1 : 100**
 Plan og snitt

Dato: **13.05.2020**
 Tegn:
 Prosjekt nr.:
 Tegnr.: **501**
 Anders Nærland

Hus 3

Snitt A-A

TG 27,92

TG 30,8

Gjennomsnitt terreng