


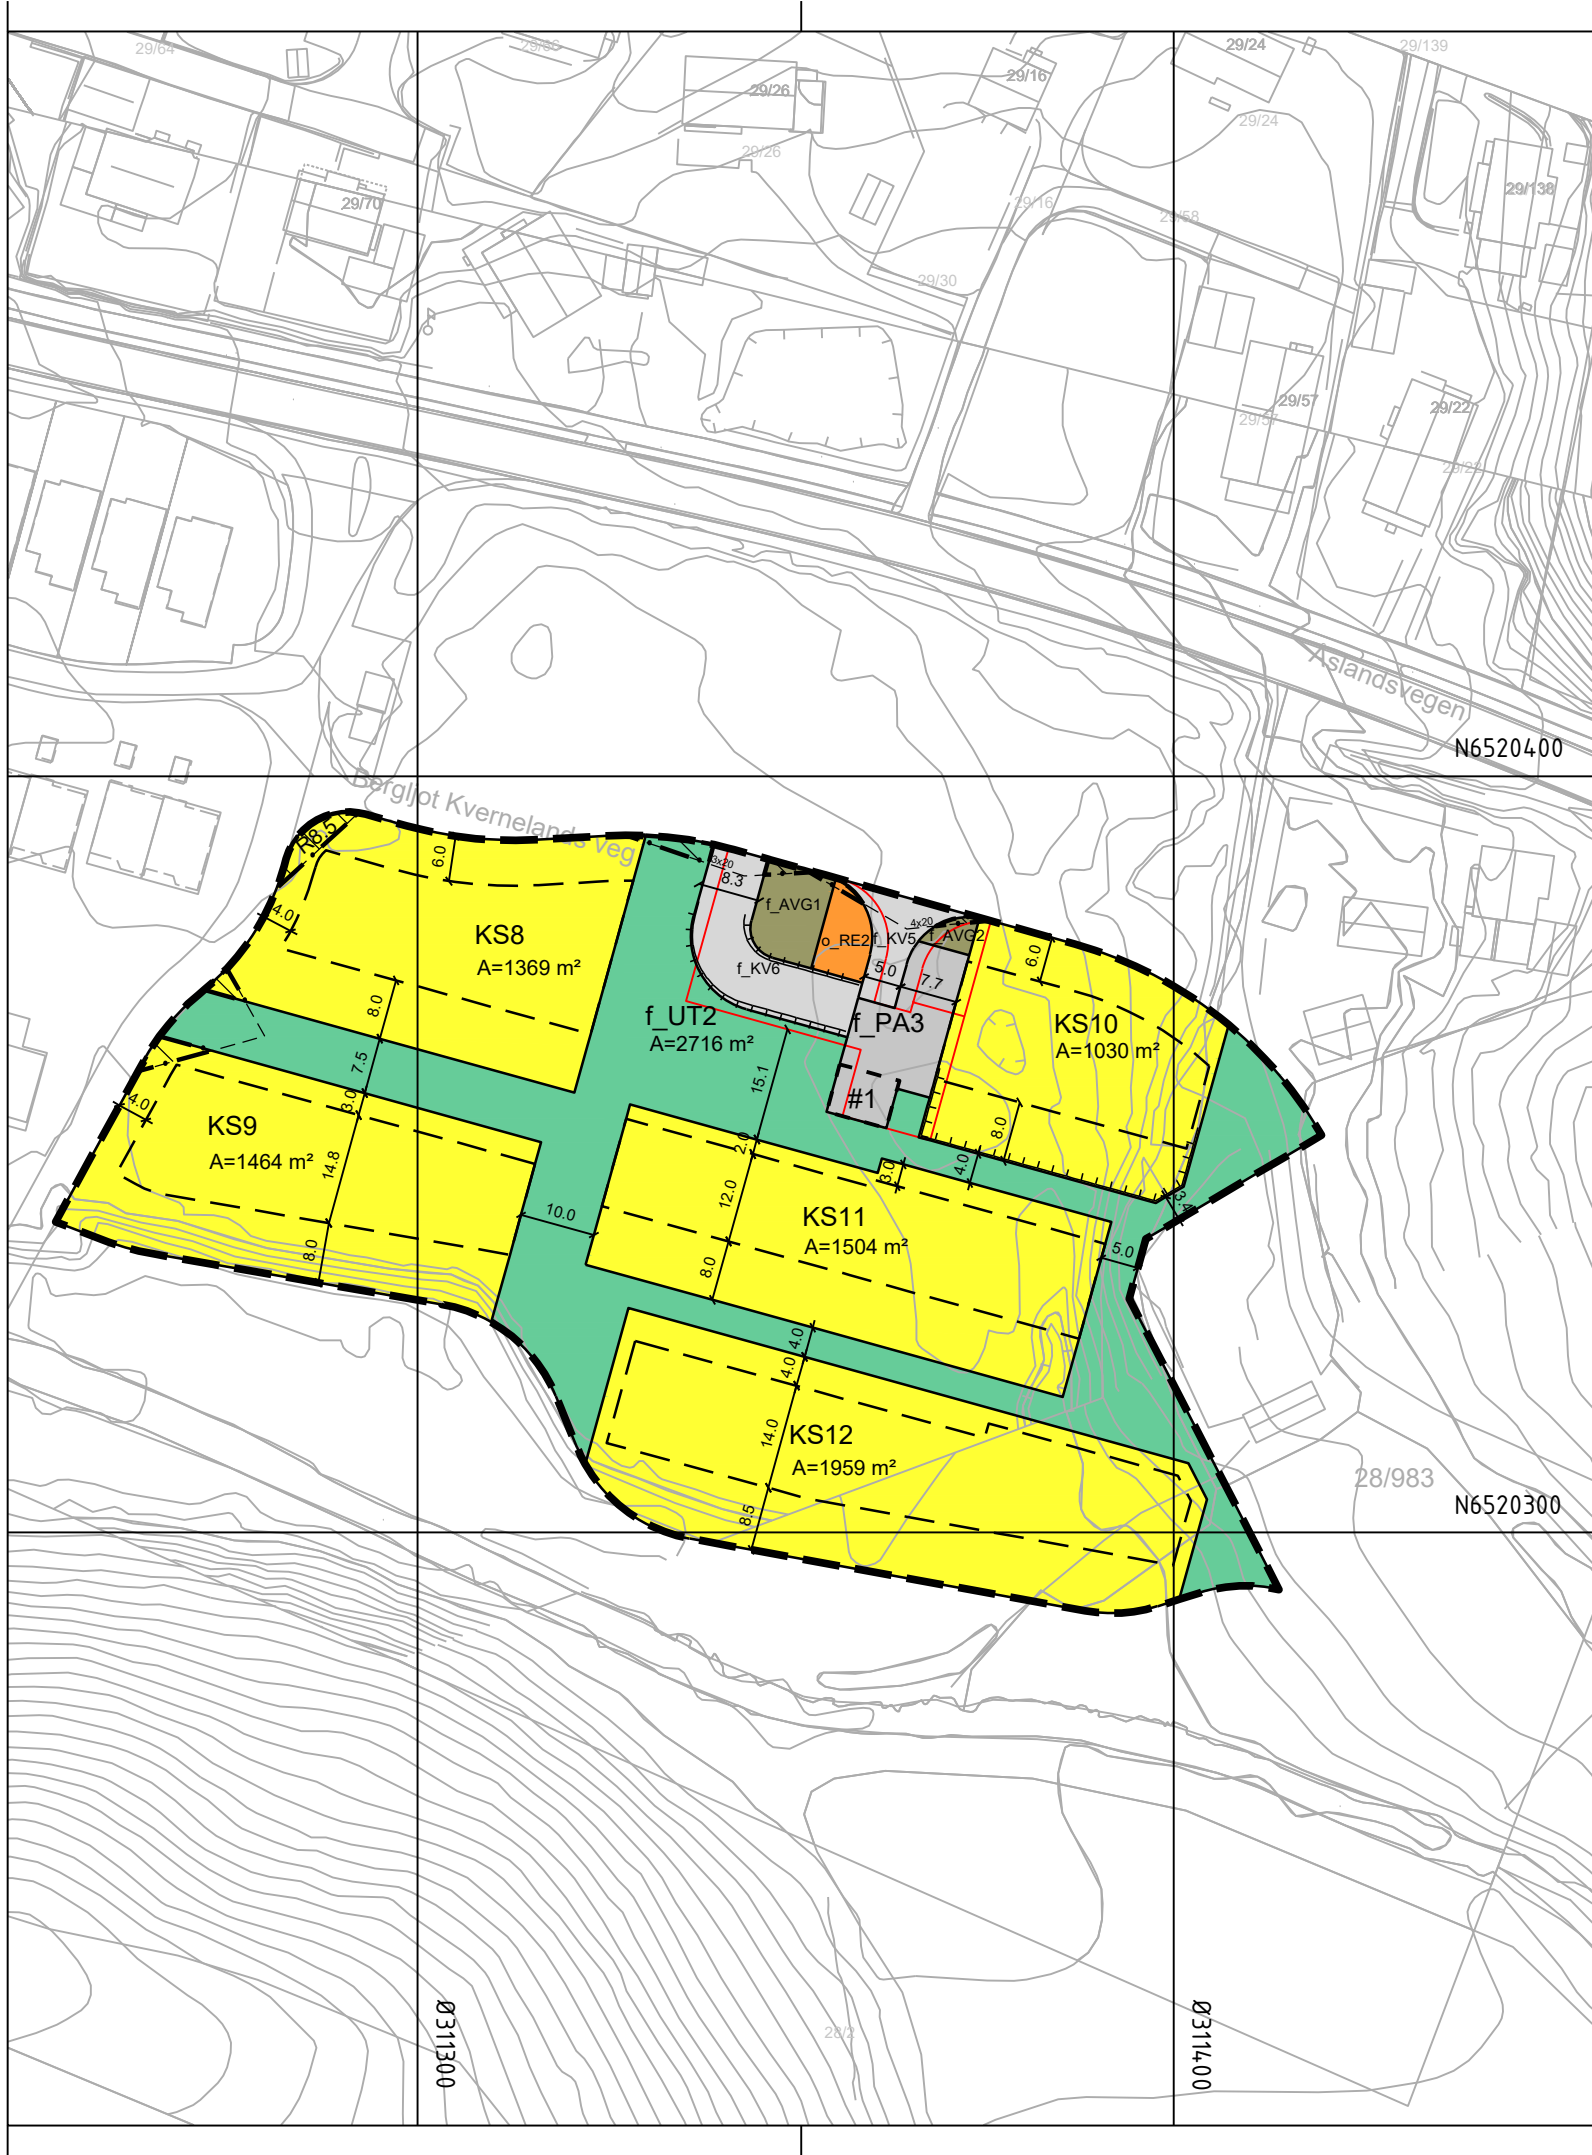

Time kommune

plan 0481.00

Detaljregulering for boligbygging nord for Frøylandsbekken

Vertikalnivå 2



Tegnforklaring

Reguleringsplan PBL 2008

§12-5. Nr. 1 - Bebyggelse og anlegg

- KS** Boligbebyggelse-konsentrert småhusbebyggelse
- RE** Renovasjonsanlegg
- UT** Uteoppholdsareal

§12-5. Nr. 2 - Samferdselsanlegg og teknisk infrastruktur

- KV** Kjøreveg
- AVG** Annen veggrunn - grøntareal
- PP** Parkeringsplasser

§12-6 - Hensynssoner

- H140** Frisikt

§12-7 - Bestemmelseområder

- #** Vilkår for bruk av arealer, bygninger og anlegg

Linjesymbol

- — —** Plangrense
- — —** Formålgrense
- - - -** Bestemmelsegrense
- . - .** Grense for sikringszone
- - - -** Byggegrense
- - - -** Frisiktlinje
- |||||** Regulert støttemur
- Måle og avstandslinje

Kartopplysninger

Kilde for basiskart: www.geonorge.no
Dato for basiskart: 31.10.2024
Koordinatsystem: ETRS89.UTM-32N
Høydegrunnlag: NN2000

Ekvidistanse: 1m
Kartmålestokk: 1:1000
0 25.0 50m



Reguleringsendring av:

Parkeringshus endret til garasjeanlegg med medfølgende endringer i området rundt.

Saksbehandling ifølge plan- og bygningsloven

høring/til uttale	Administrativt vedtak	Plankart datert	
15.01.2025 -14.02.2025	31.03.2025	04.12.2024	
Utarbeidet av		Saksnr	24/4869
		Rev. dato	

Det bekreftes at plankartet er i samsvar med fullmaktsvedtak

Plansjef