


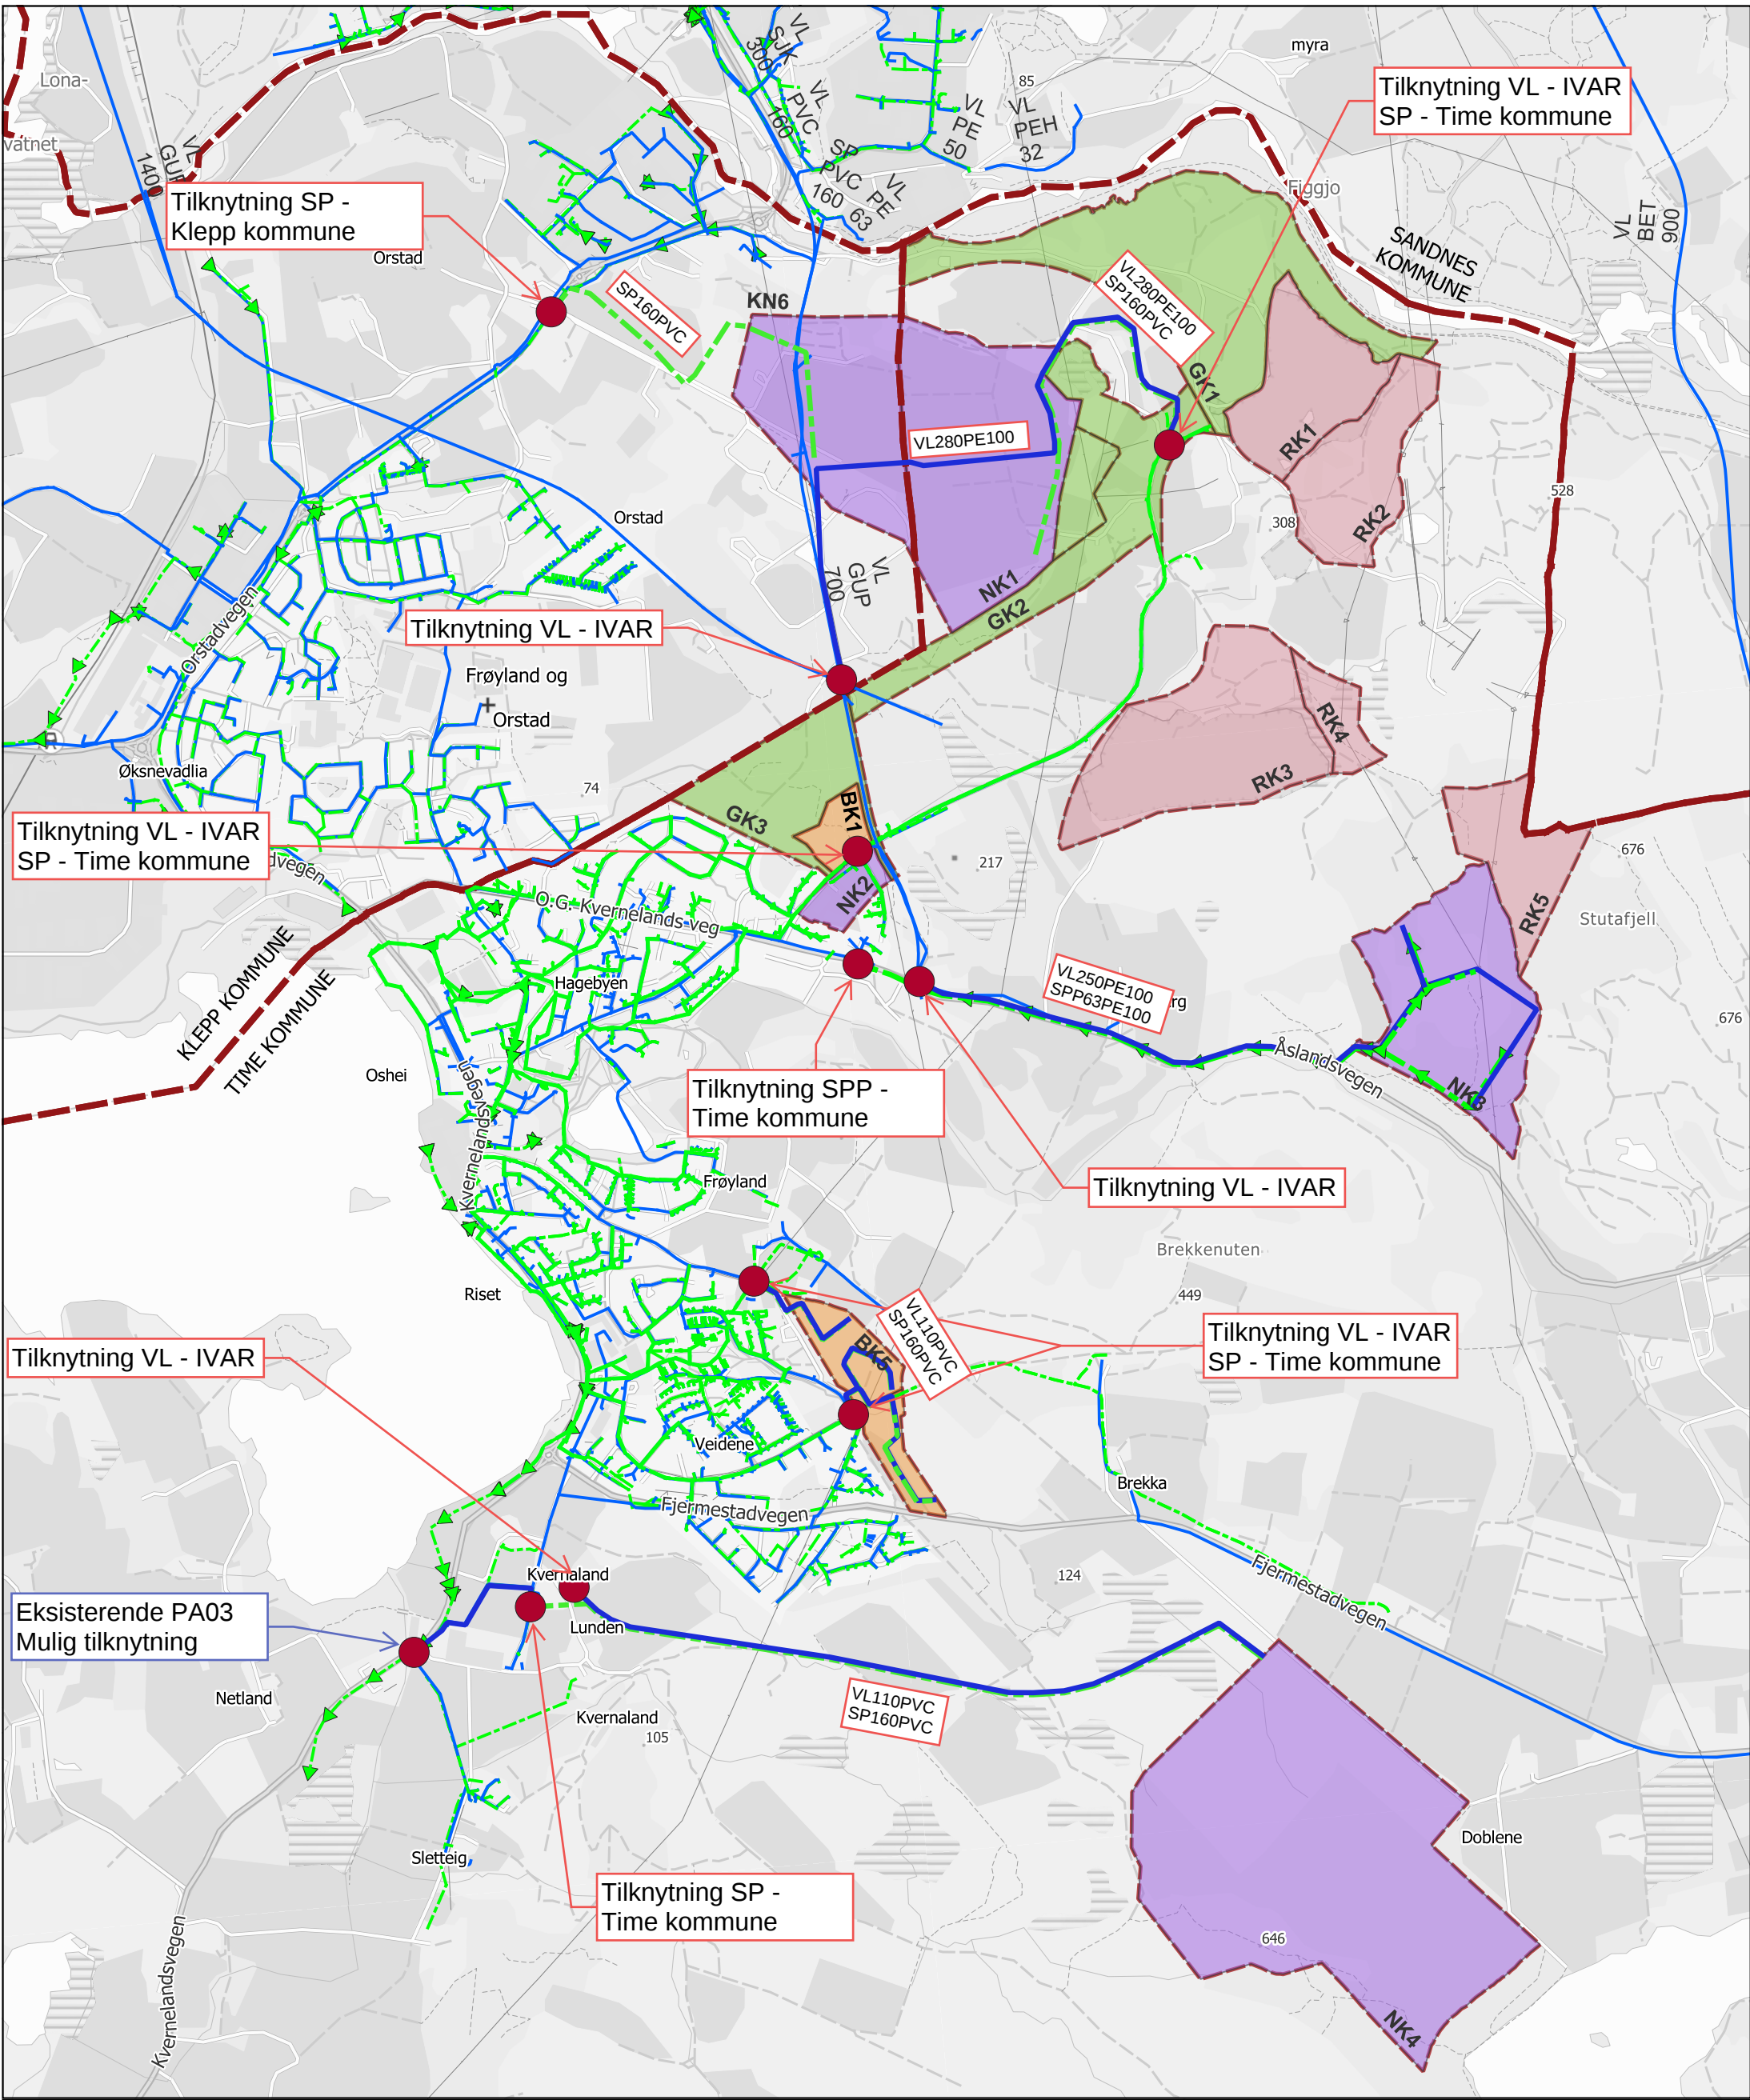

Merknader

Tegnforklaring

- Prosjektet VA
- Prosjektet spillvann
- Prosjektet spillvann pumpe
- Prosjektet vann
- Tilknytningspunkt_VA
- Kommunegrense
- Eksisterende VA
- VL
- SP
- SPP

- Områderegulering Kalberg
- Næringseiendom
- Grønnkorridor
- Boligområder
- Masseuttak

Beskrivelse	Time og Klepp kommune
	Oversiktskart VA
Målestokk	1:15 000
Arkformat	A3
Koordinatsystem	UTM32
Oppdragsgiver	Green Mountain
Prosjektnavn	Kalberg områderegulering
Oppdragsnummer	10242135
Dato	23.05.2025
Utført	NOFRST
Kontrollert	NOJOLN

