

Nedremarka Eiendom AS

tiltakshaver

0245_M44 Bryne


prosjekt

Fasade Arne Garborgs veg

tittel



Snitt
M44 - Bryne

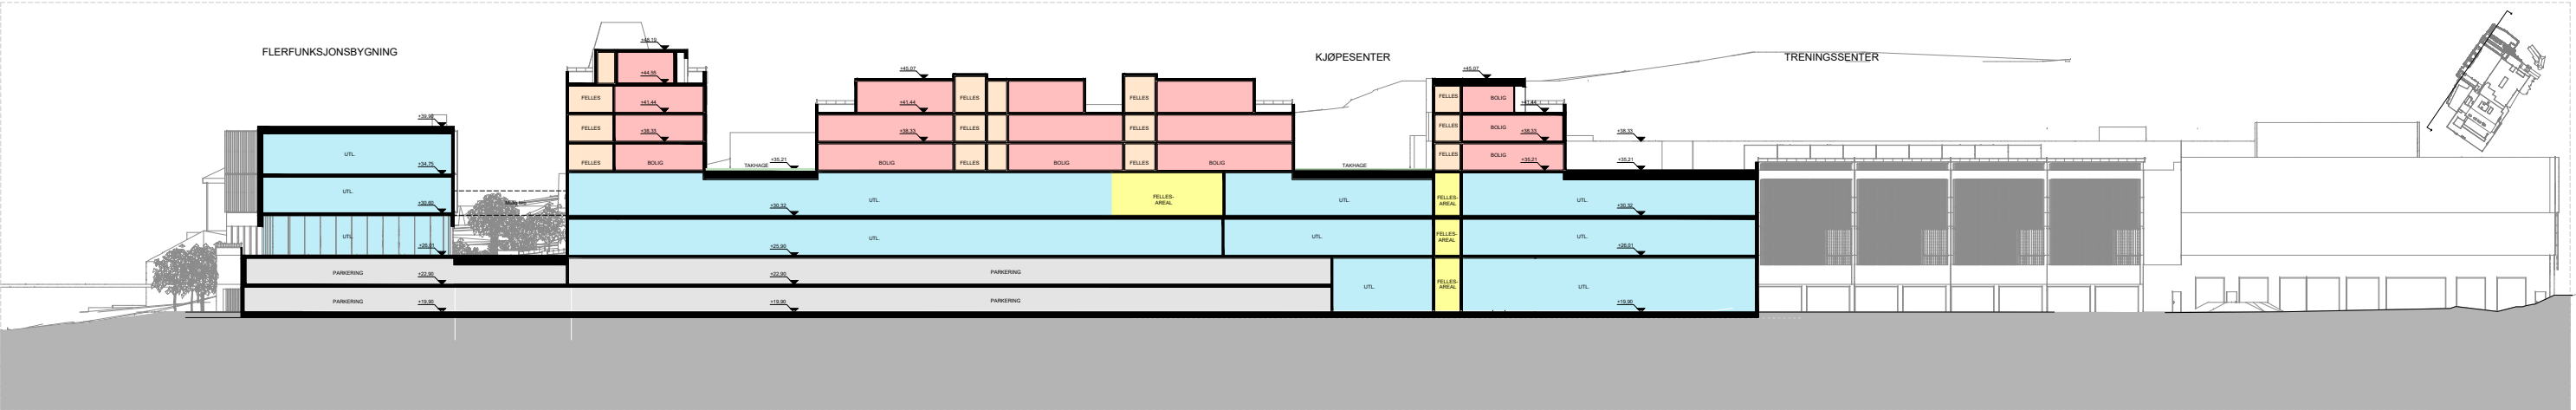

1:500 E-E

Nedremarka Eiendom AS
tiltakshaver

0245_M44 Bryne
prosjekt

Snitt E-E
tittel

1:500
målestokk

05.02.2025
dato / rev