





MELDING OM OPPSTART AV REGULERINGSARBEID
 0509.00 Detaljregulering for bustader ved Skogsvegen, Kvernaland

Målestokk:
1:1000 i A4
 Ekvidistanse:
1 m

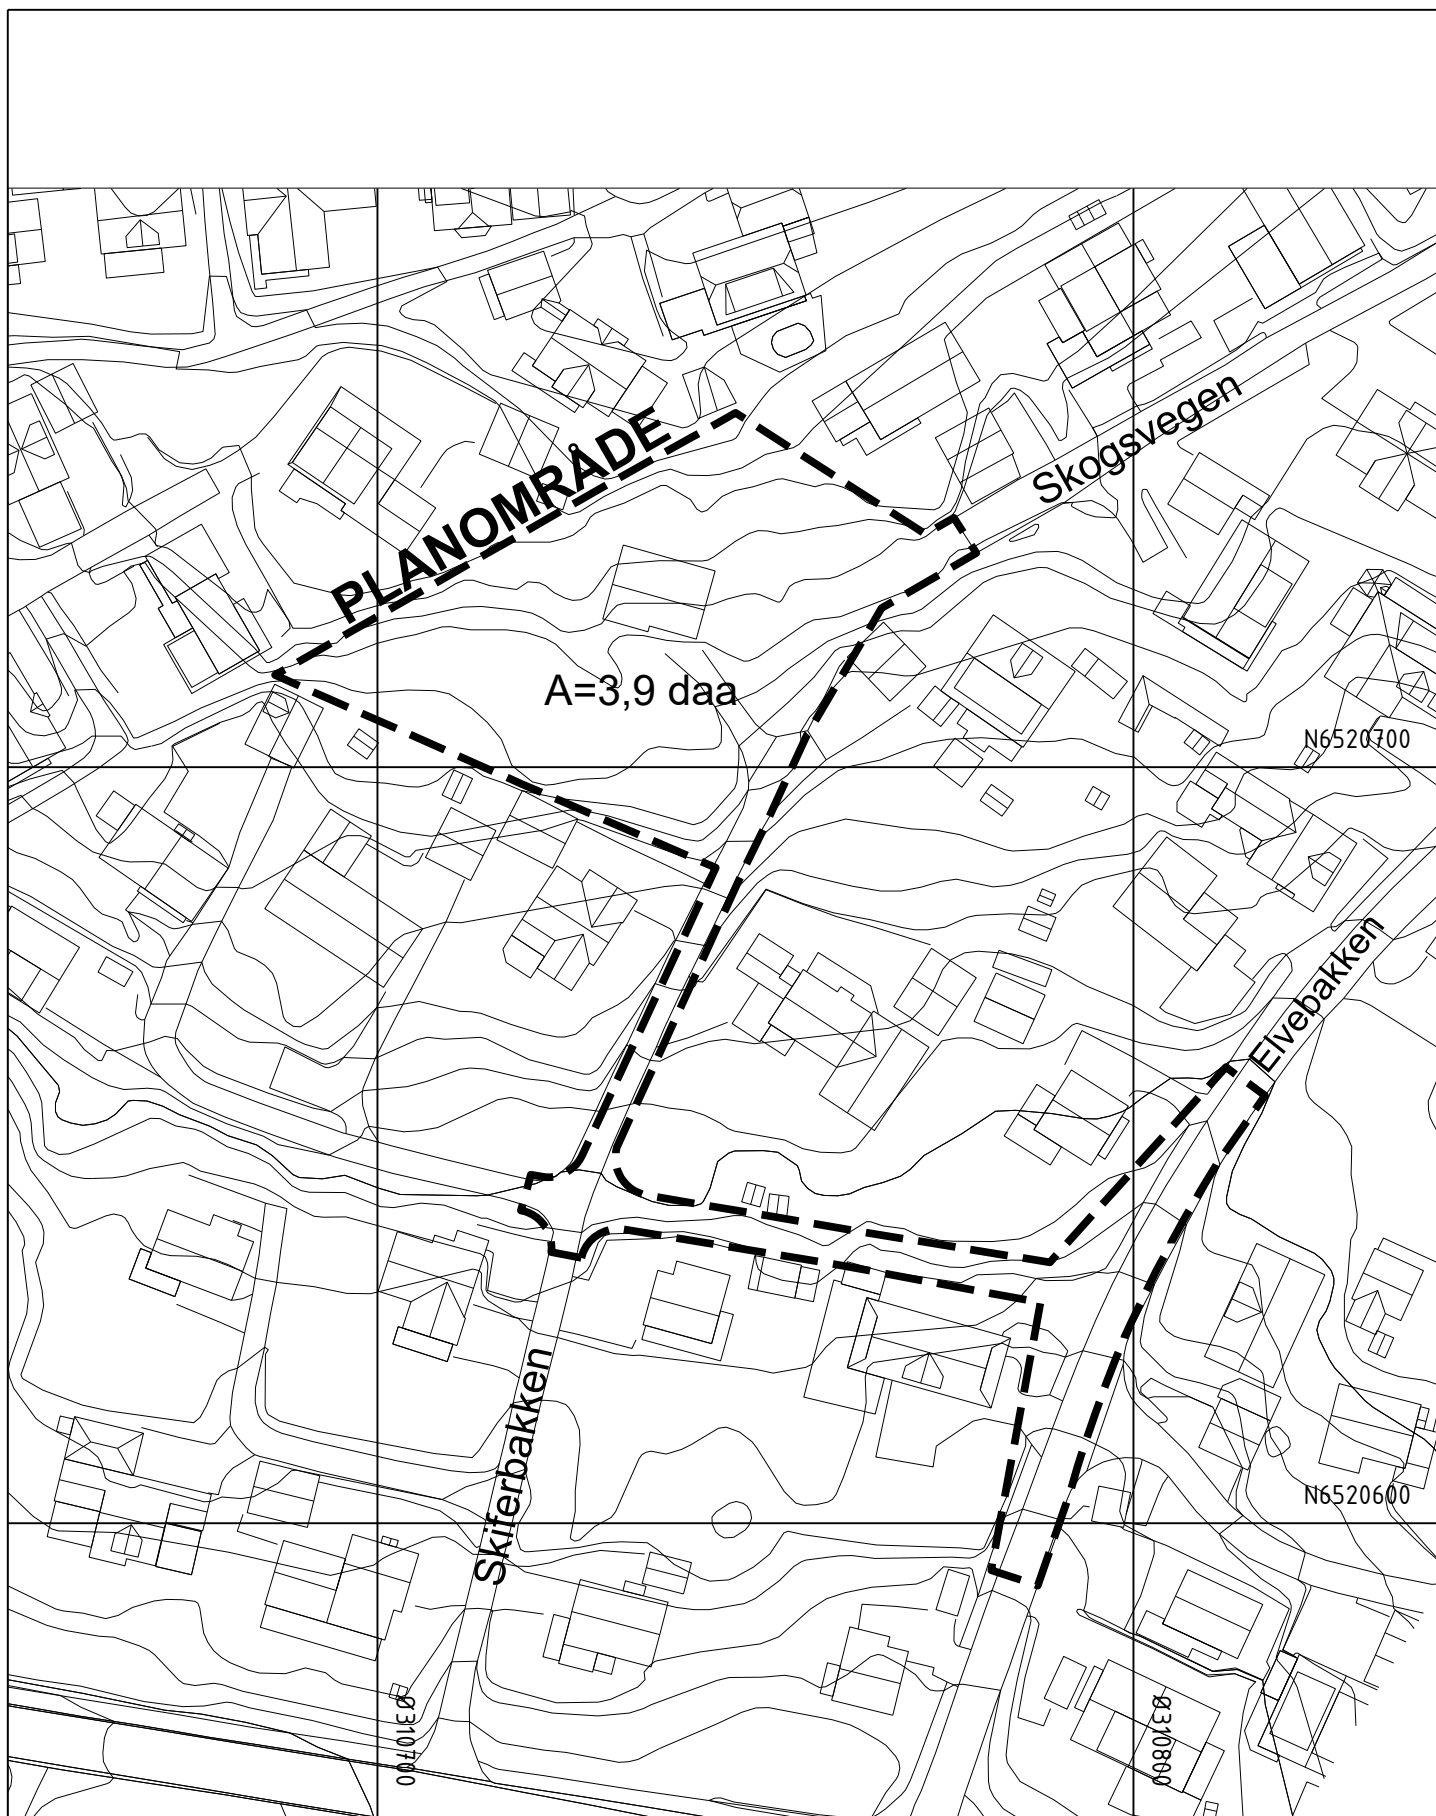

VEDLEGG 1: Plangrense

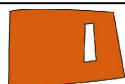

Kristiansen & Selmer-Olsen
Sivilarkitekter

Dato:
20.06.19