
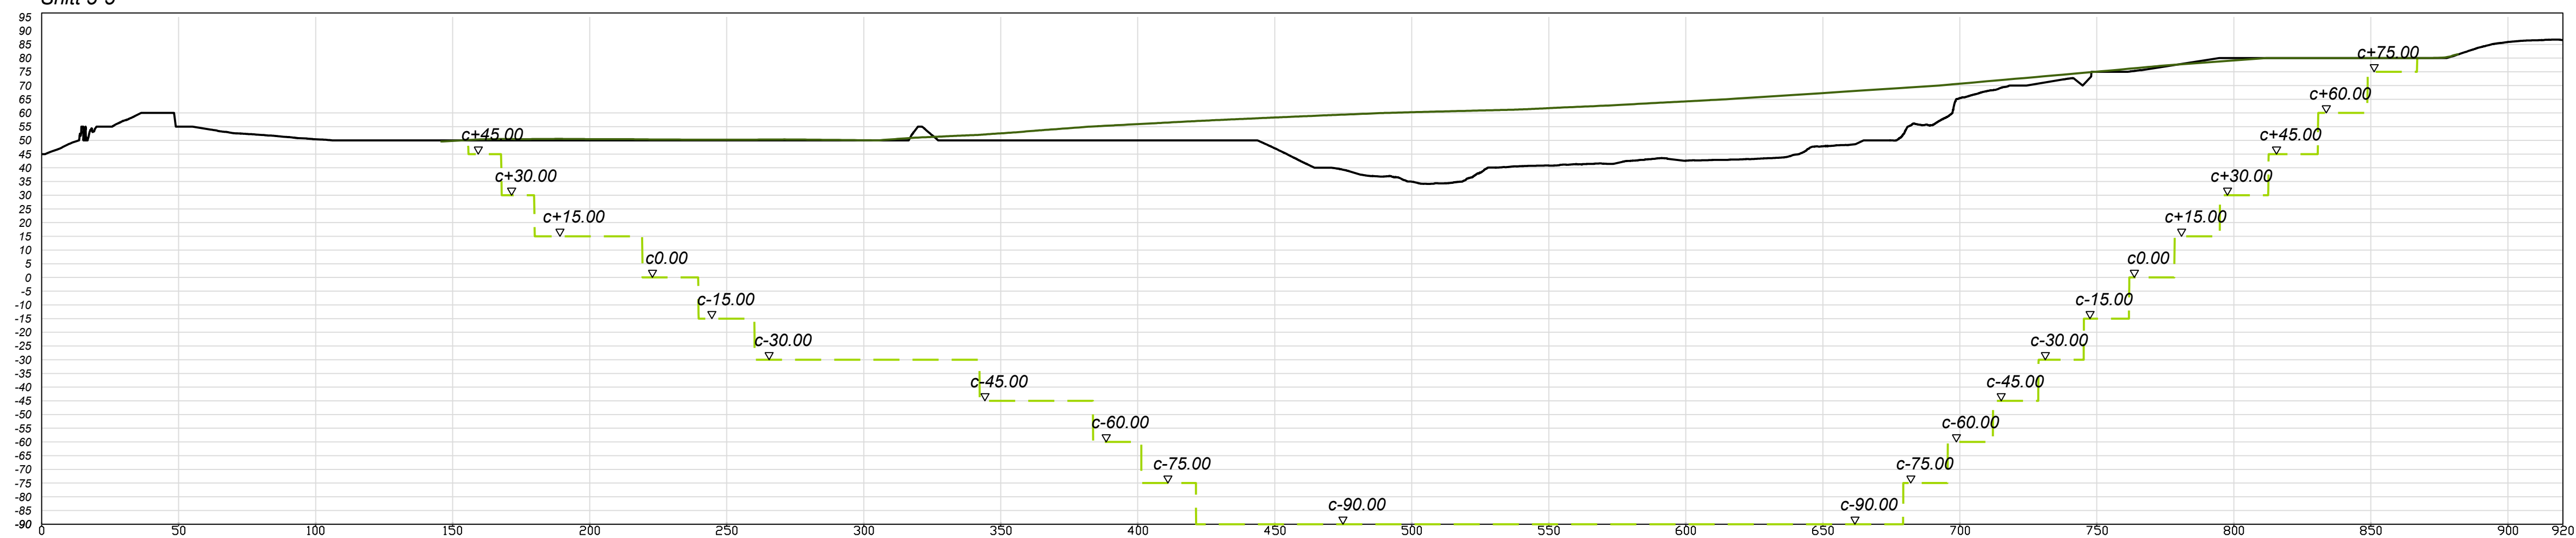
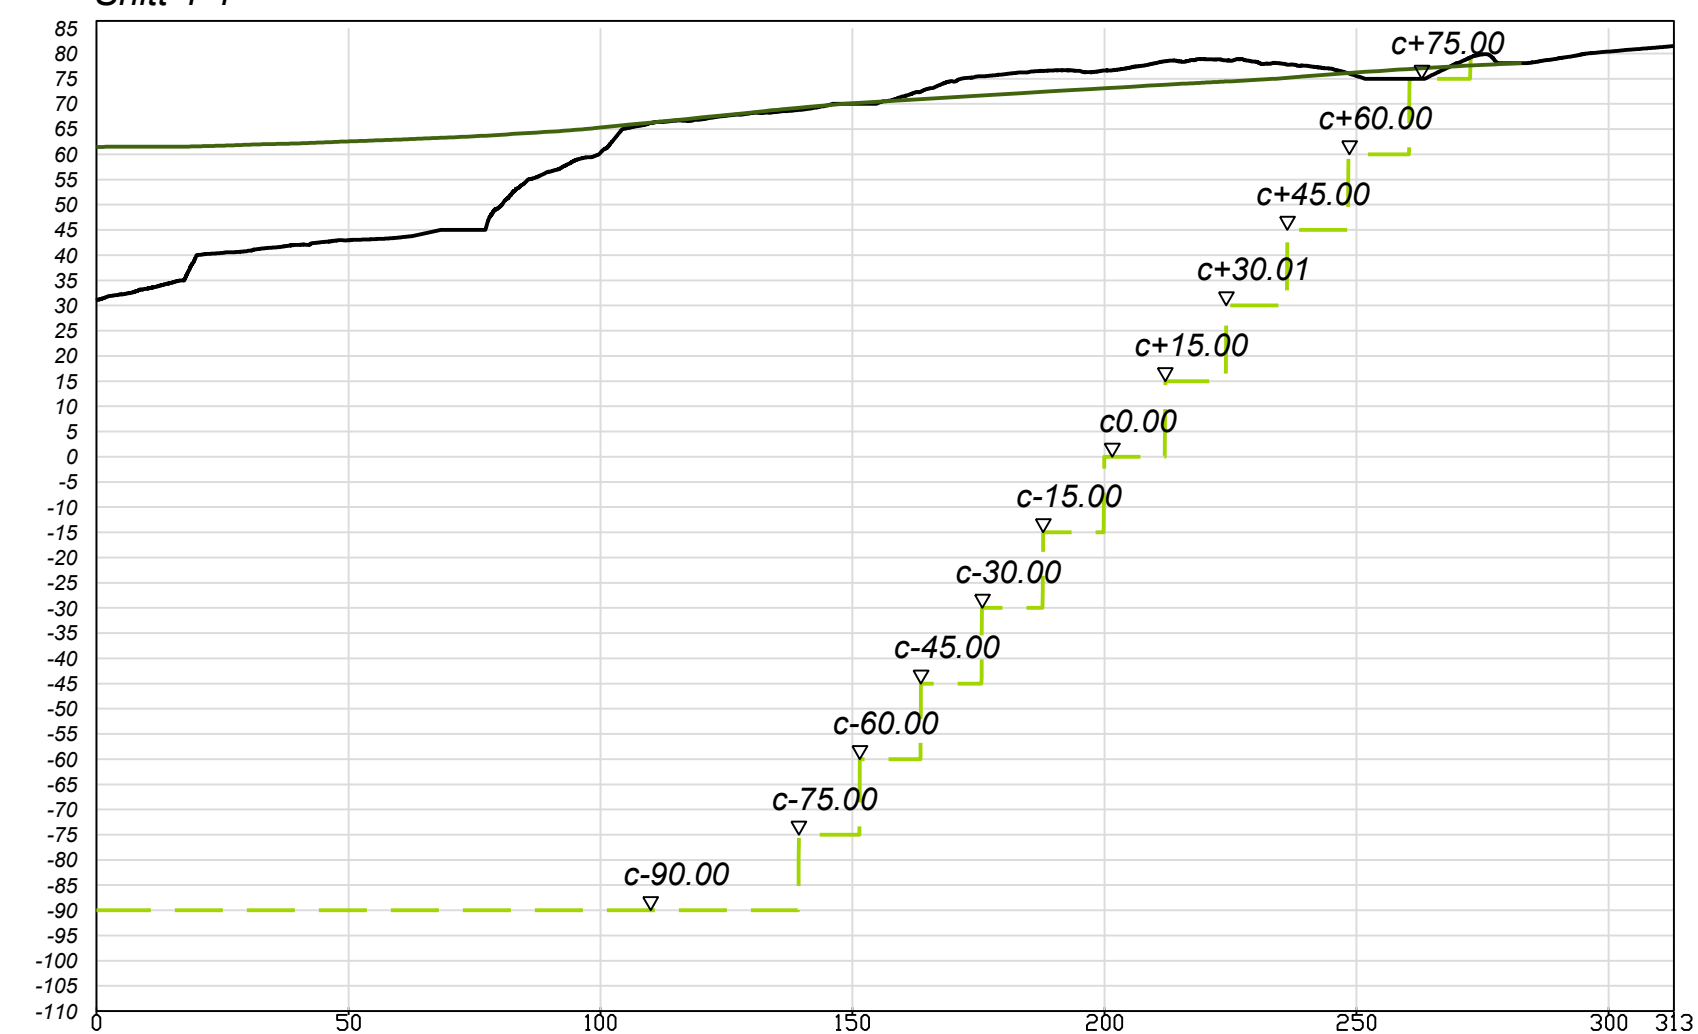
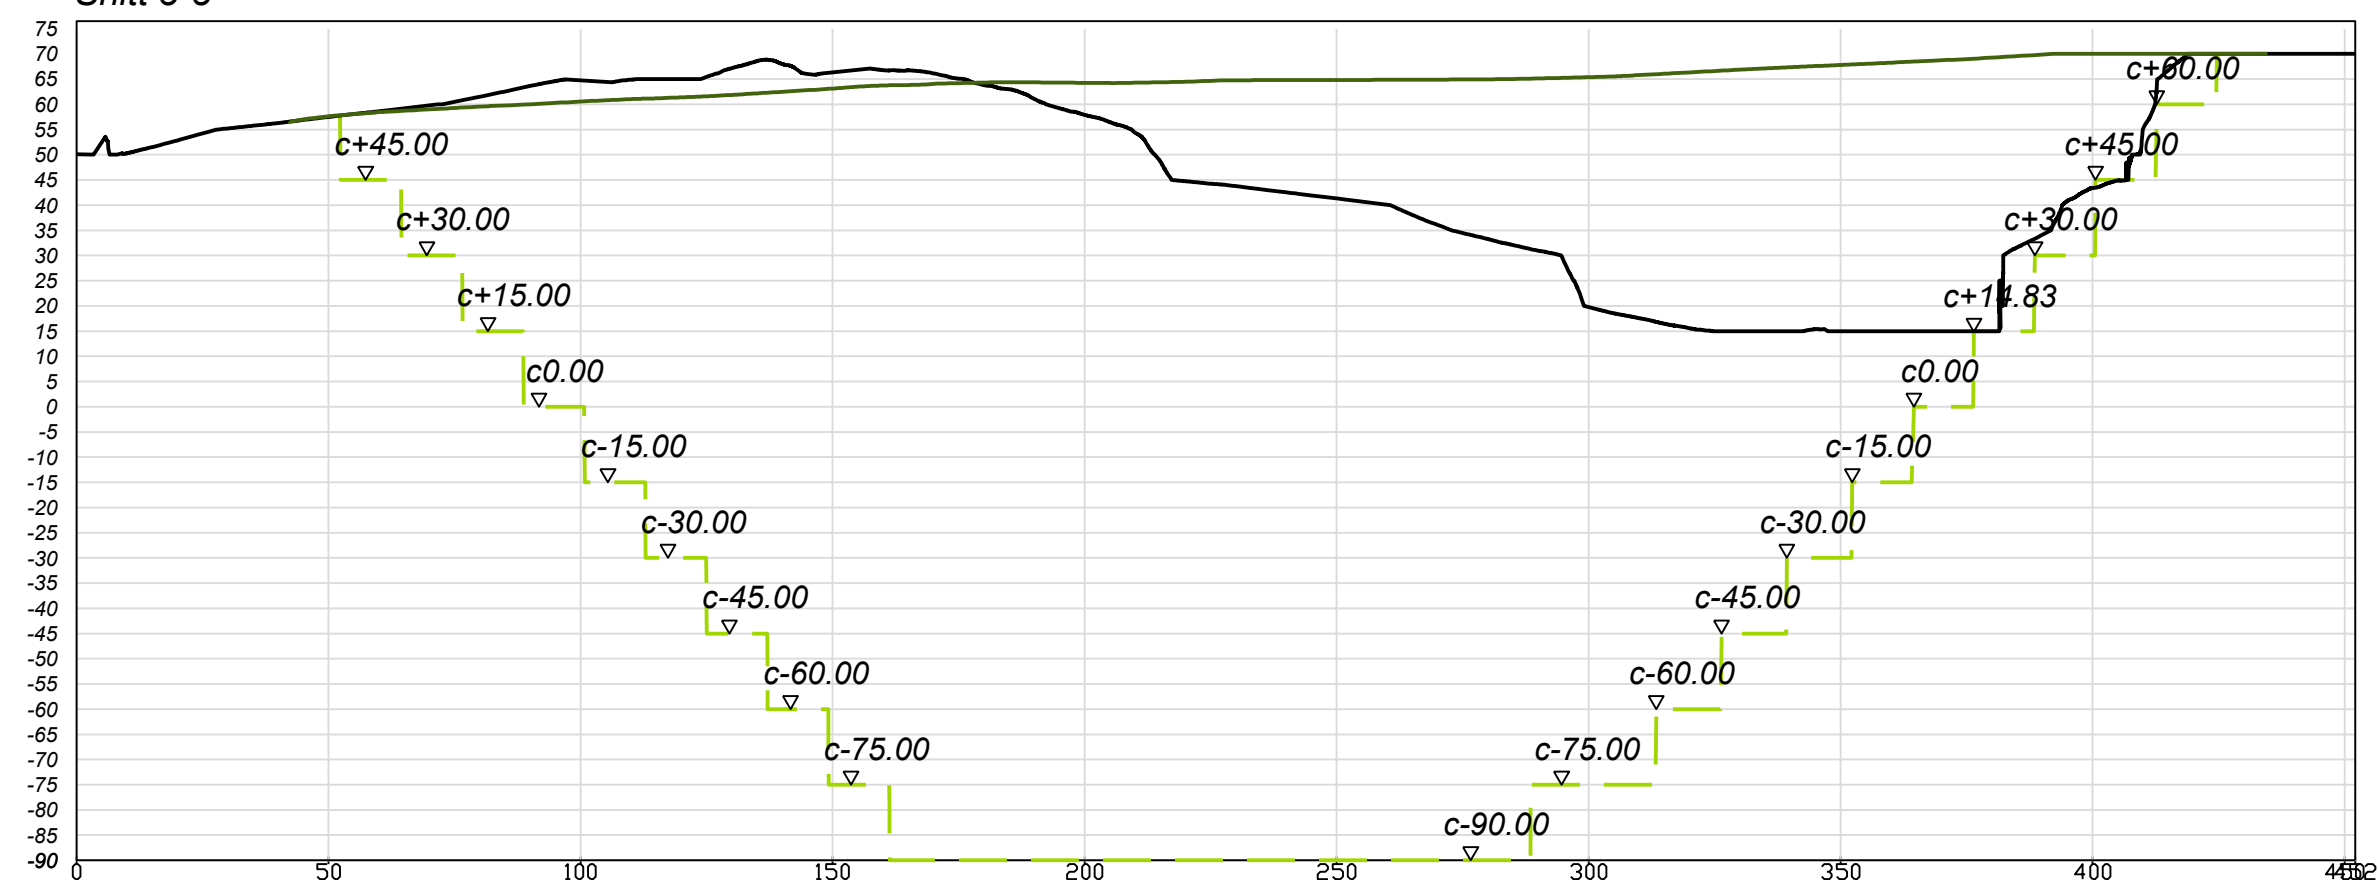
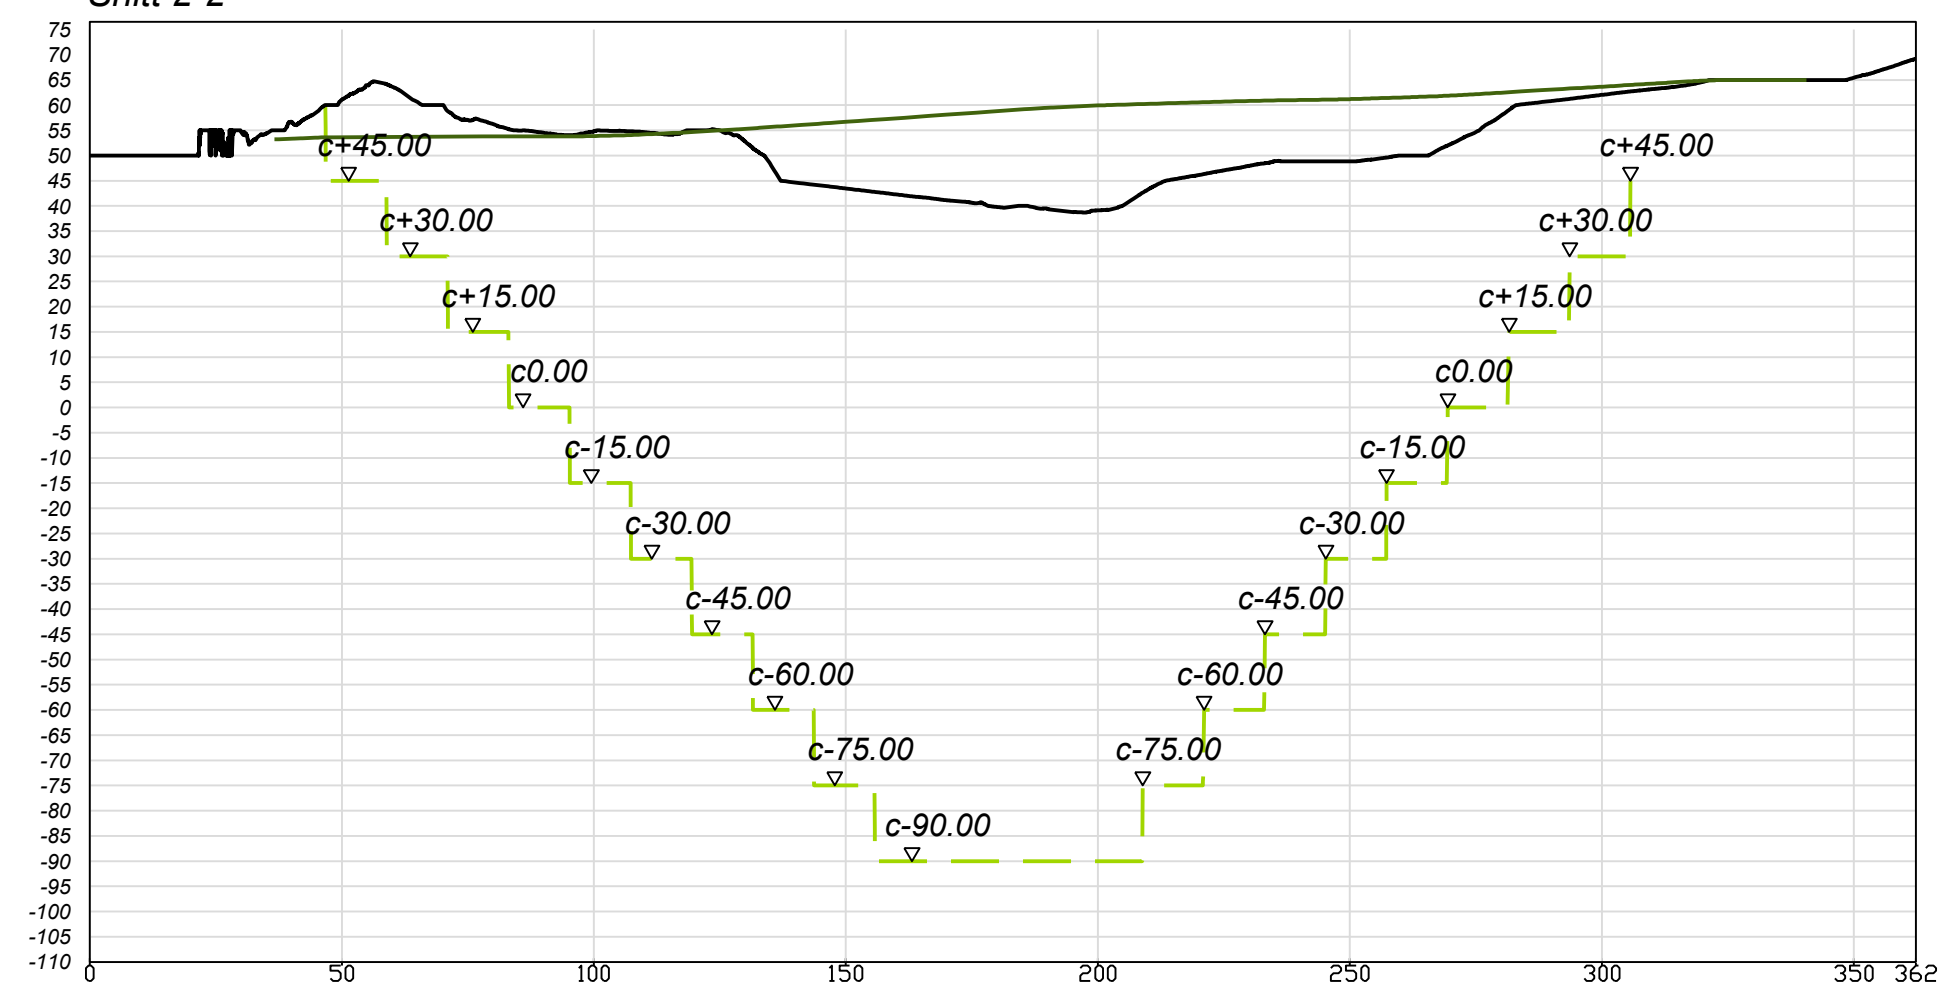
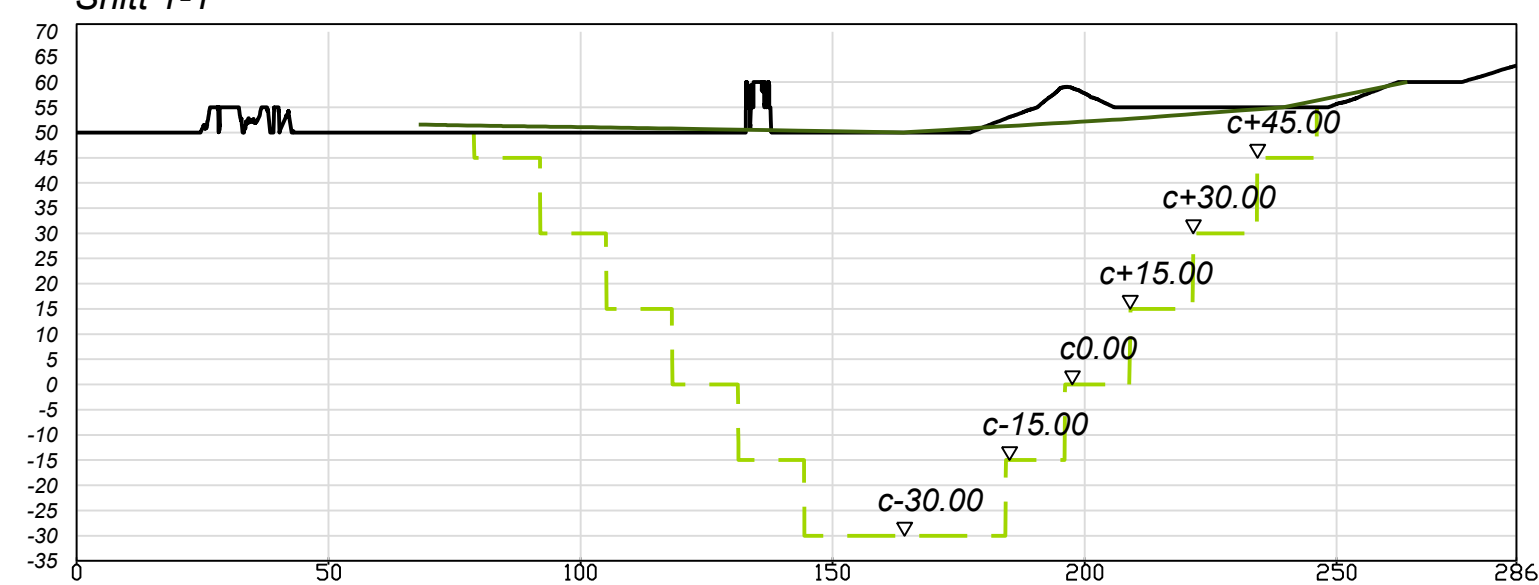


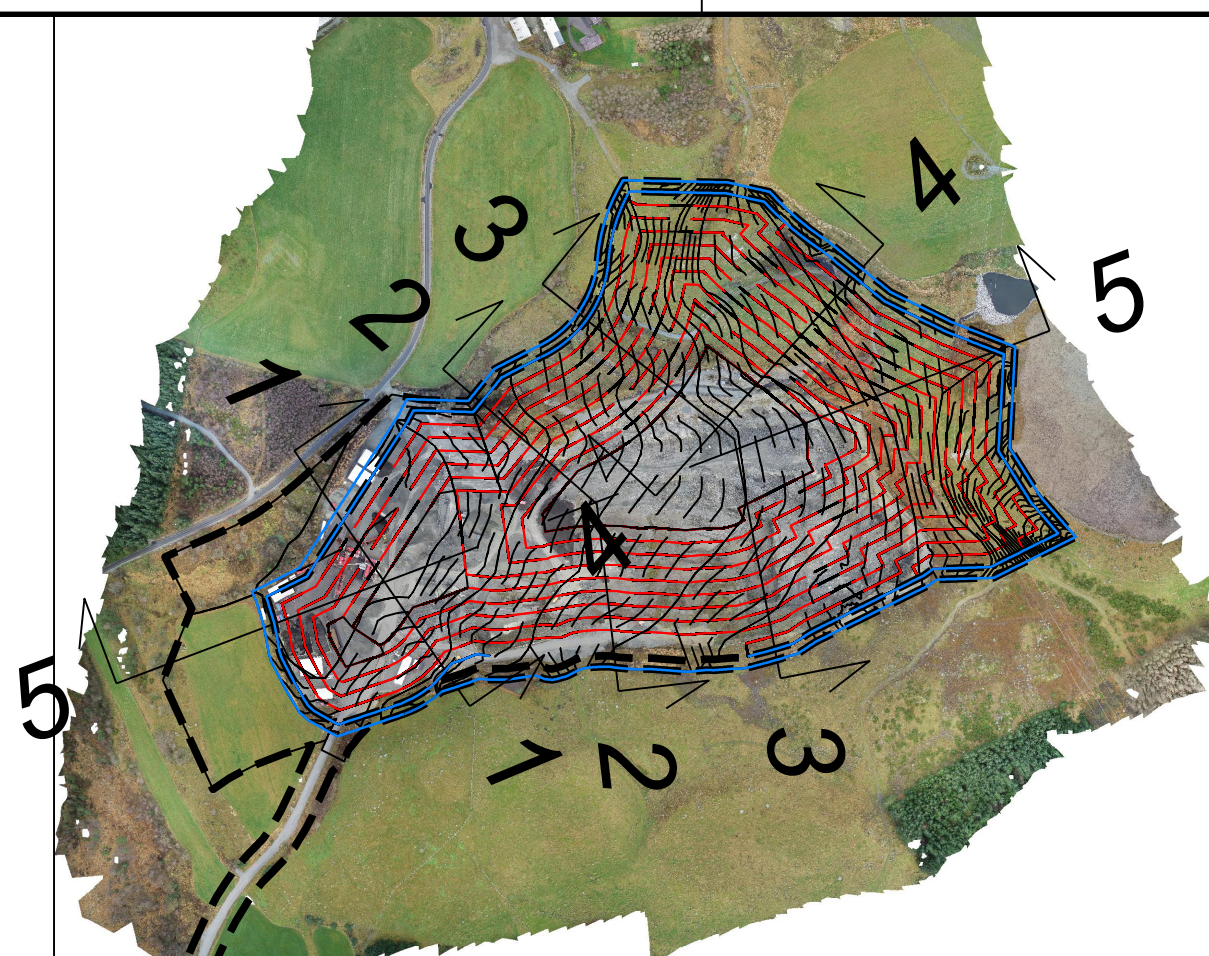

TEGNFÖRKLARING

 *Terreng eksisterende,
Drone skanning nov. 2021*
 *Terreng maksuttak*
 Terreng tilbakeført

- -				
Rev.	Revision gjelder		Rev.dato	Utbet. Kontrollant

Prosjekt
Detaljregulering
Masseuttak Kalberg sør

Oppdragsgiver
Jærpukk AS

Oppdragstaker:

Prosjektfase
Detaljregulering

Dato	Oppdragsnr. AV	Koordinatsystem	Hydrefreferans	
22.02.22	634529-01	UTM32	NN2000	
Utført av	Kontrollert av	Godkjent av	Målestokk	Format
TM	CM	ZZ	1:1500	A1

Landskap

Snit

1-5

Tegningsnummer
L S -- 001
Fig. Type Et. Lepenr.

Revisjon

L	S	H	00
<i>Fag</i>	<i>Type</i>	<i>Et</i>	<i>Leper</i>