
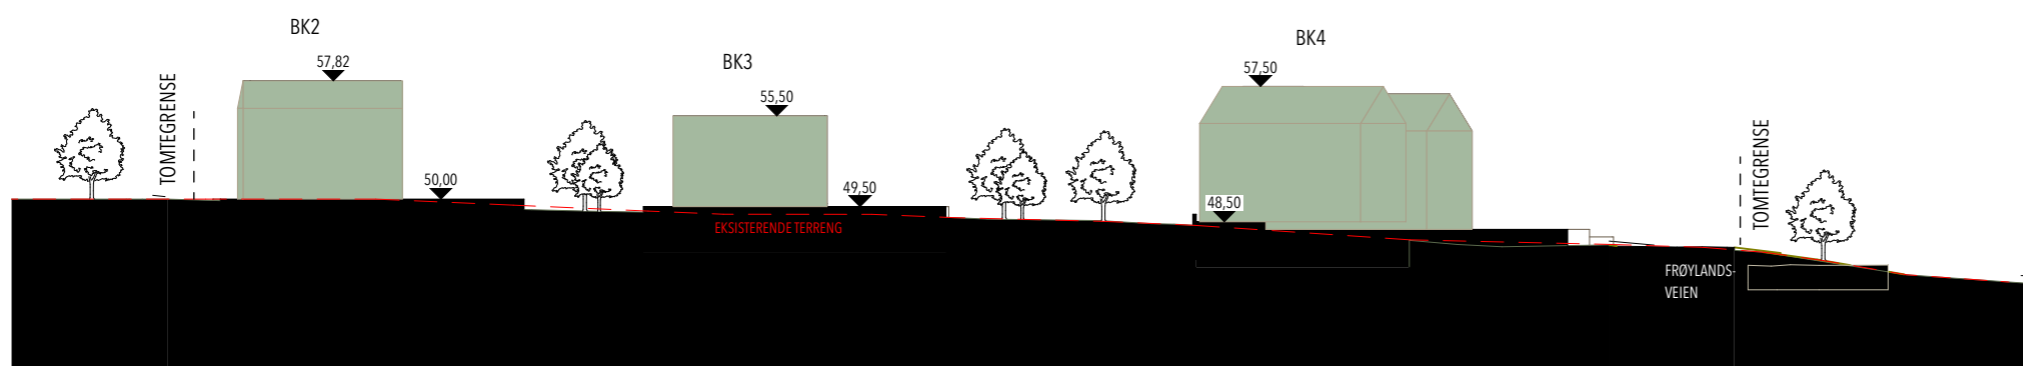



SNITTA M 1:500

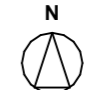

SNITT B M 1:200

© Alle rettigheter tilhører ArkVest AS, kopiering eller bruk av disse tegningene er forbudt uten skriftlig samtykke

Merknader	Tiltakshaver: Rogalandshus AS	Tittel: Snitt A og B						Fase: Detaljregulering		
	FRØYLANDSHAGEN TIME KOMMUNE	Gnr. / Bnr.: 28/6	Tegningsnr.: A30-1	Målestokk: 1:500	Dato: 03.10.23	Ark: A3		Rev:	Saksnr.: 121-2995	