






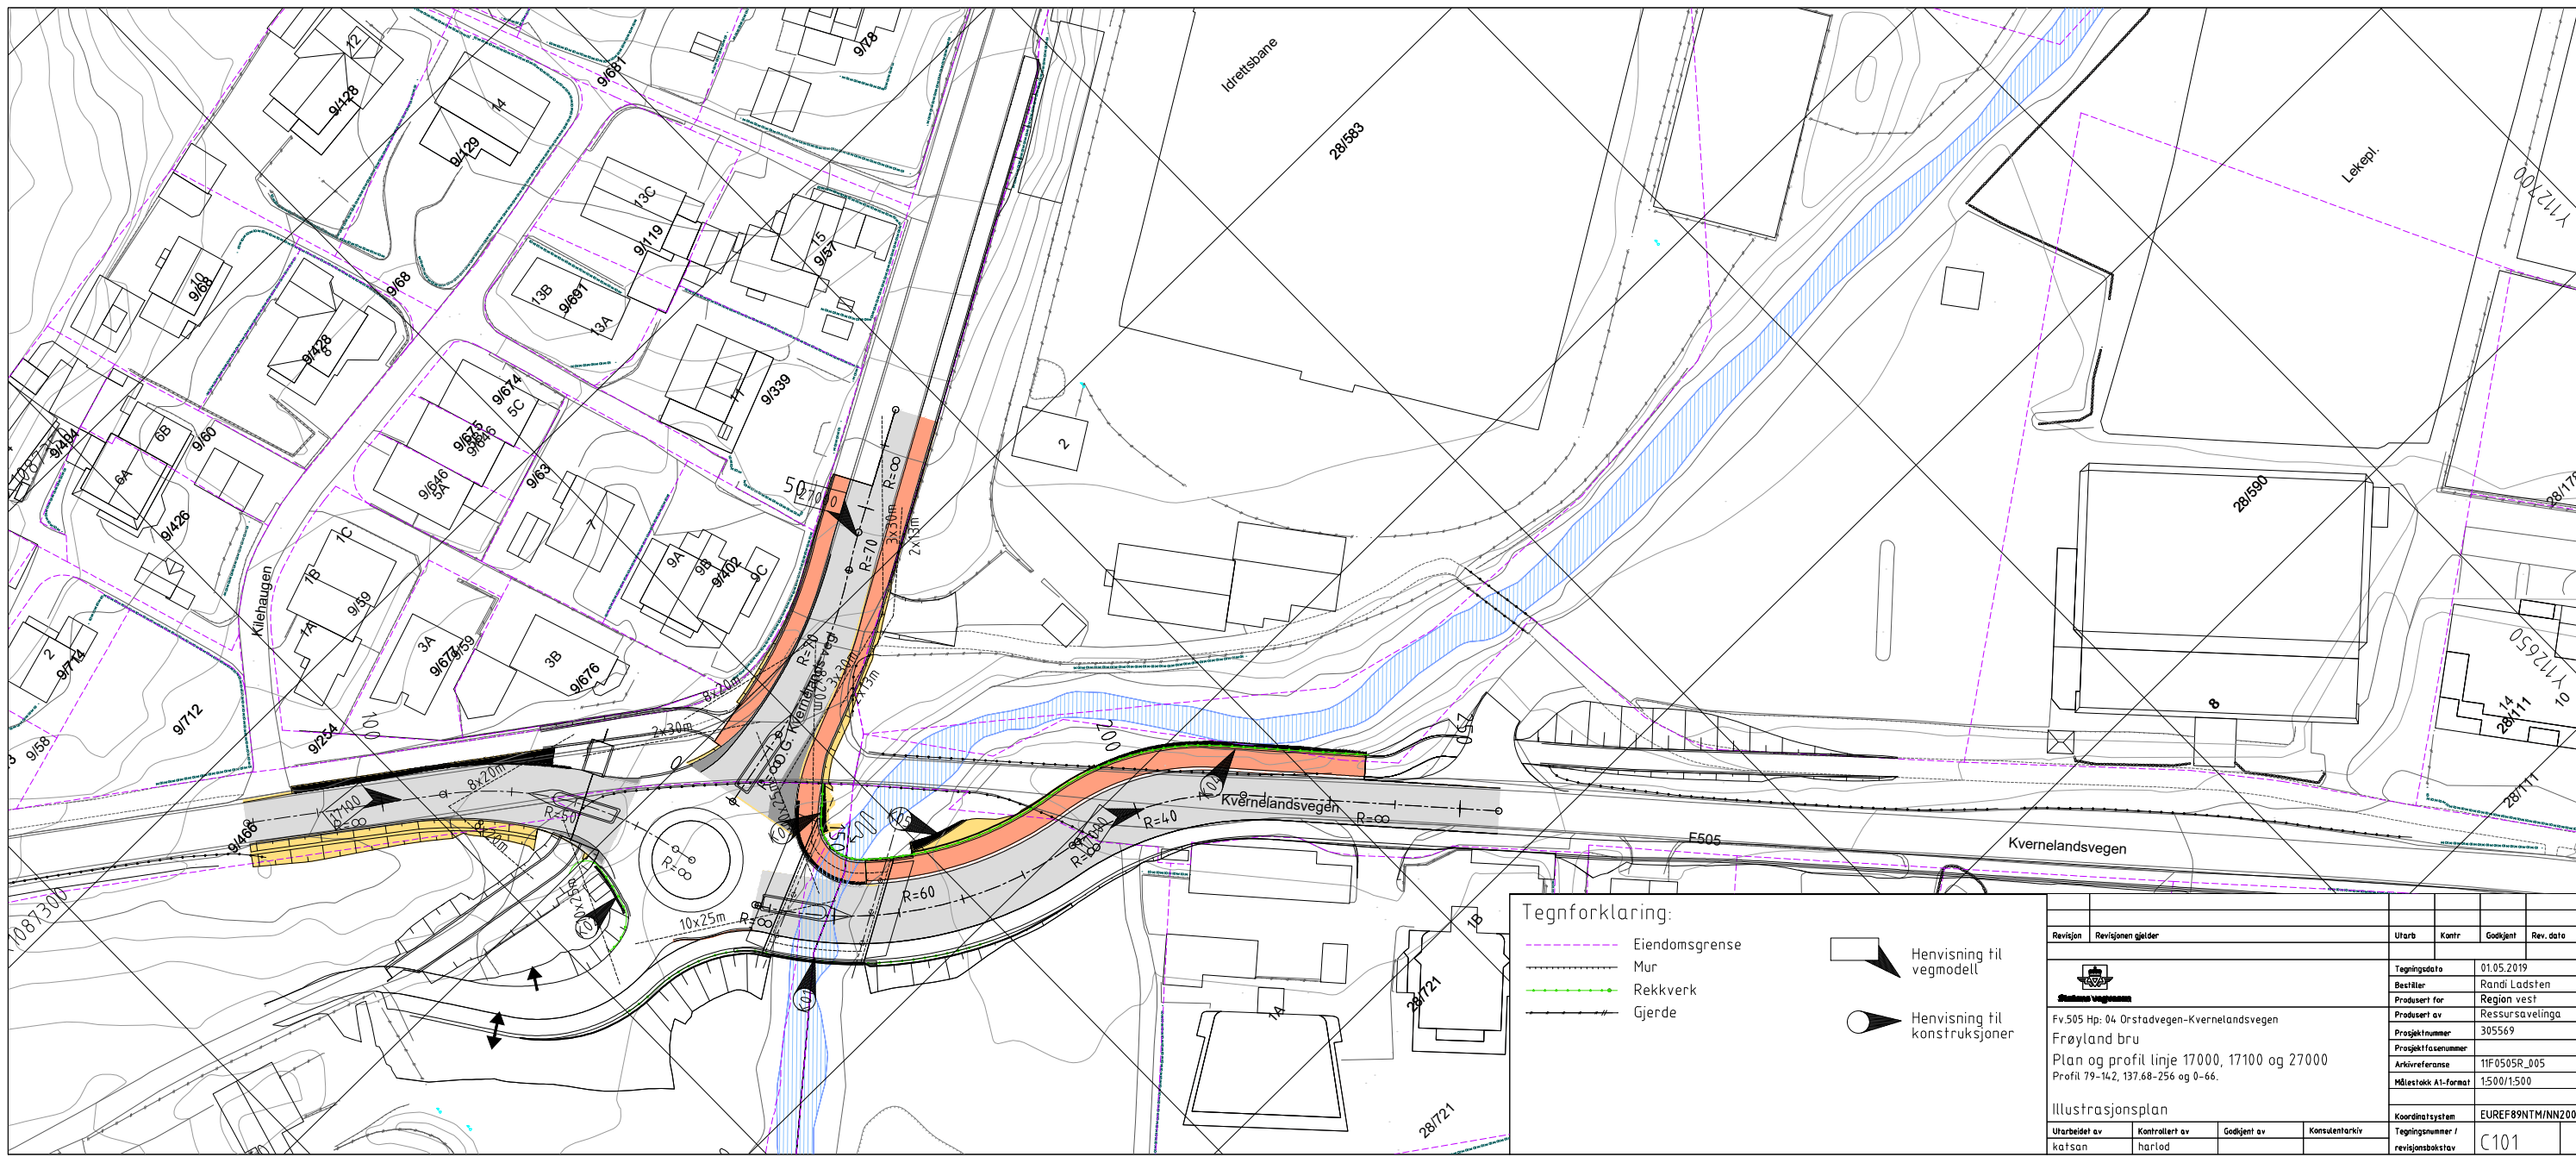
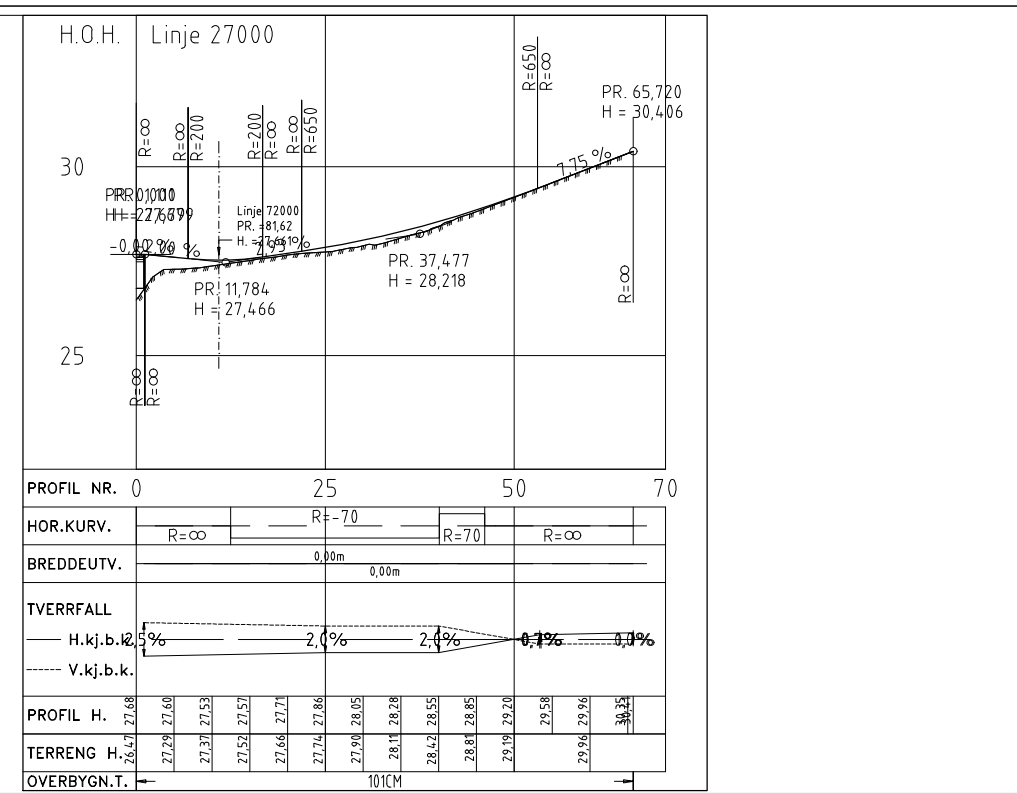
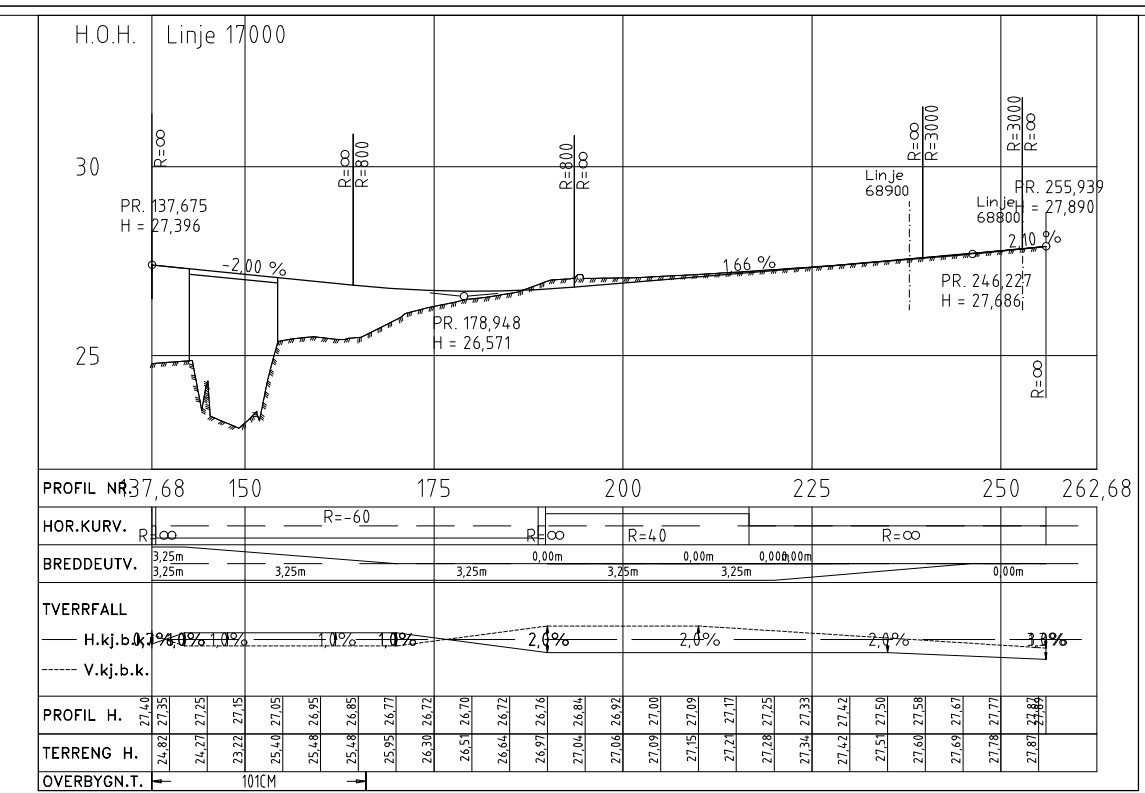
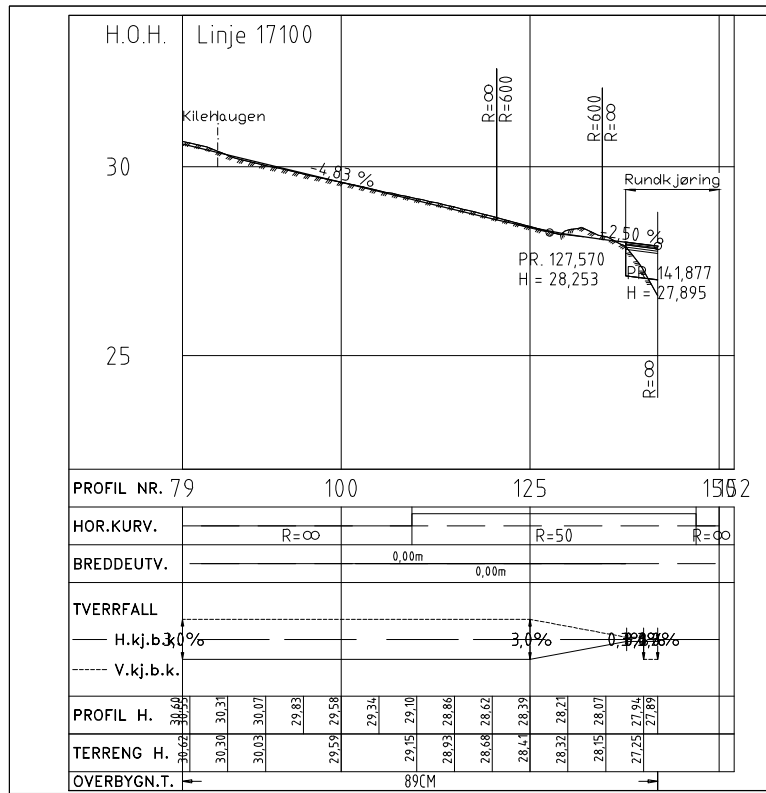
Klepp kommune og Time kommune

Fv. 505 Frøyland bru




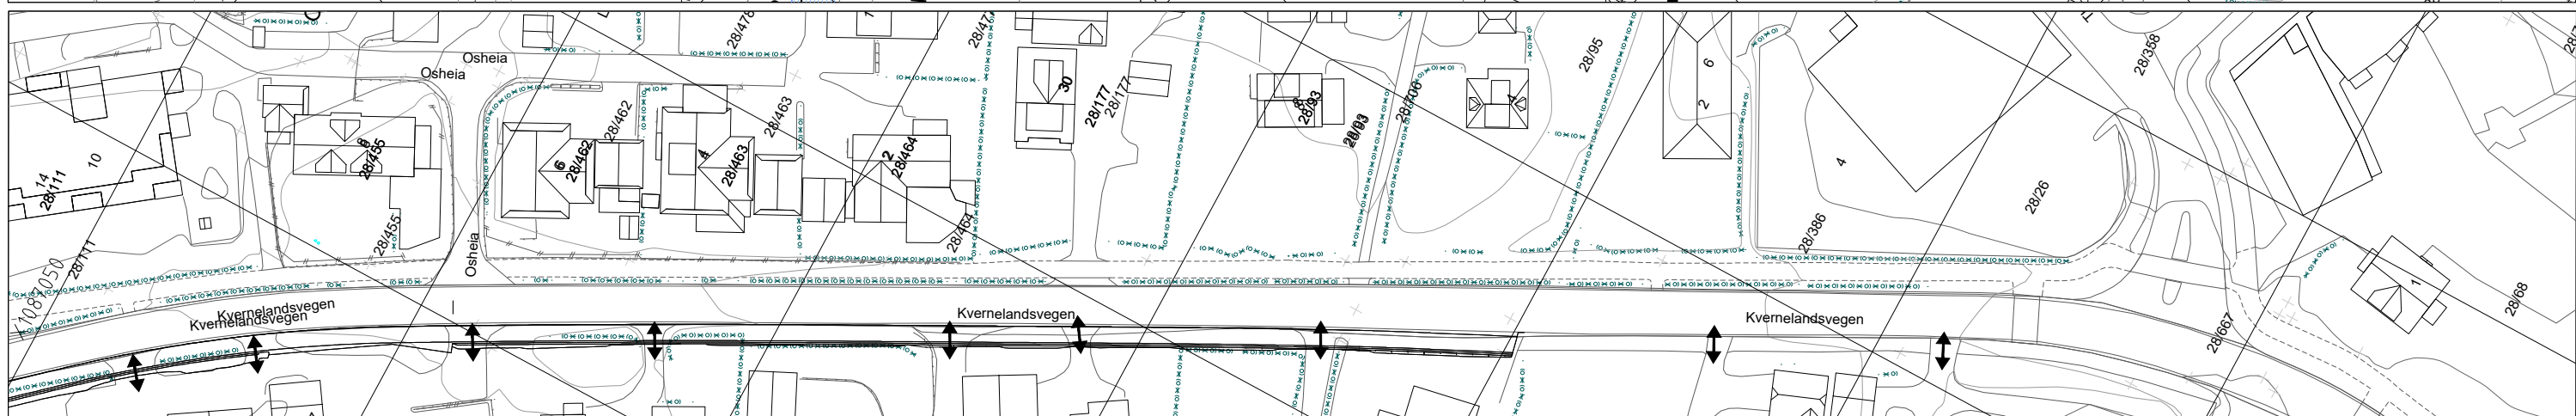


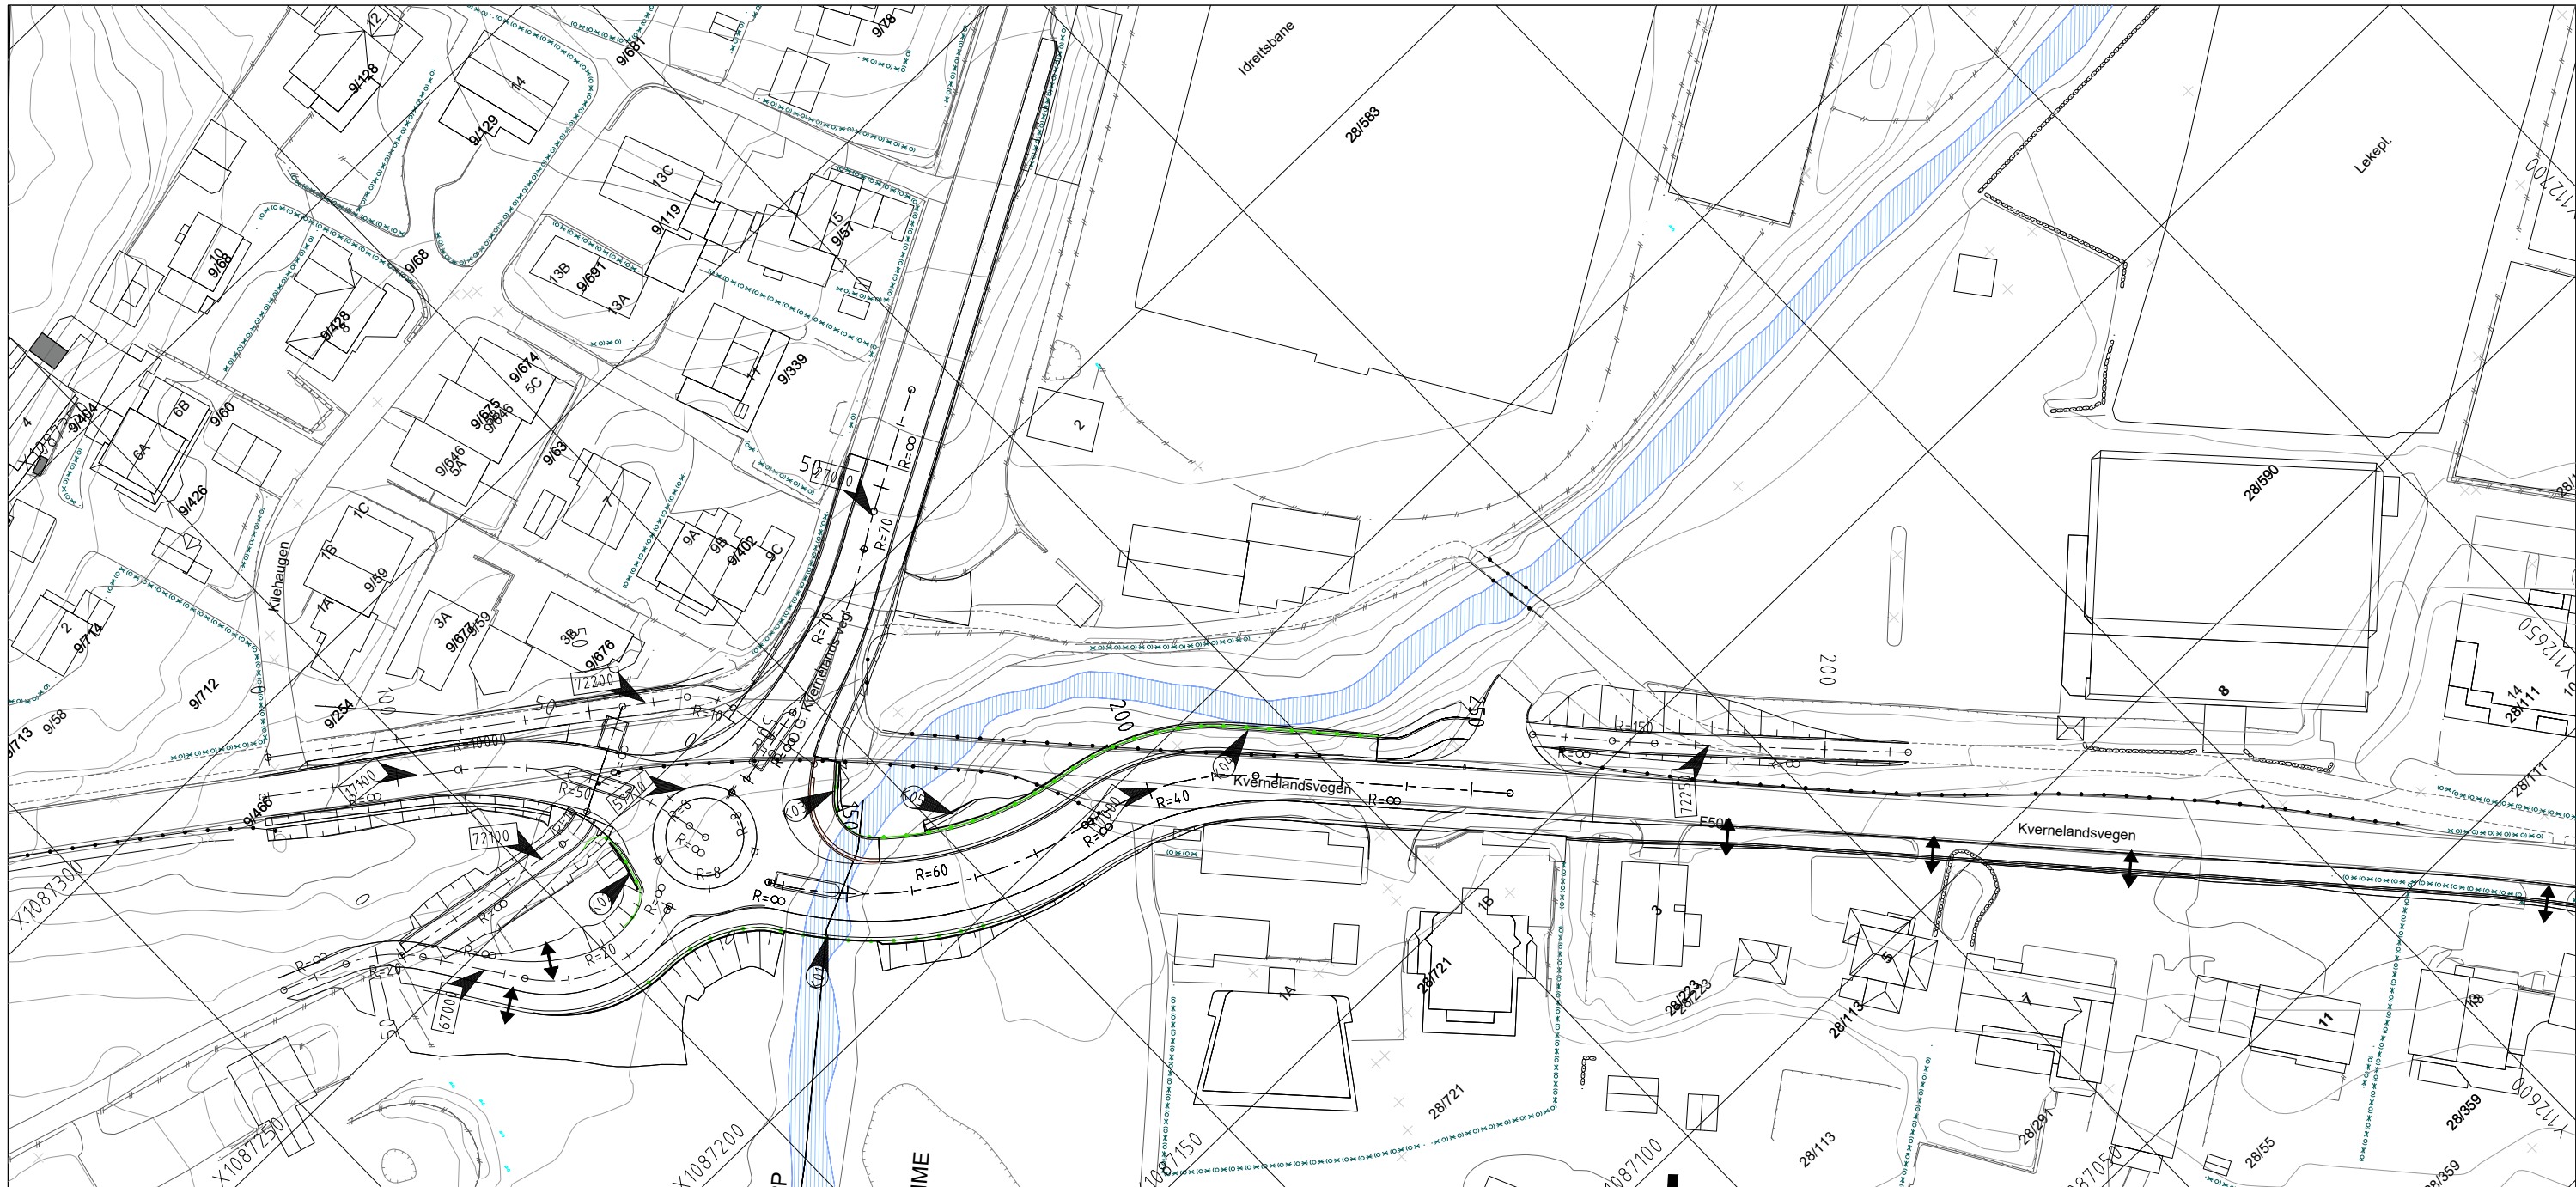

Revisjon	Revisjonen gjelder	Utarb	Kontr	Godkjent	Rev. date
					
Fv.505 Hp: 04 Orstadvegen-Kverneldsvegen		Tegningsdato 01.05.2019			
Frøyland bru		Bestiller Randi Ladsten			
Plan		Produsert for Region vest			
Oversikt		Prosjekt nummer 305569			
		Prosjekt fase nummer			
		Arkivreferanse 11F0505R_005			
		Målestokk A1-format 1:500			
Reguleringsplan		Koordinatsystem EUREF89NTM/NN2000			
Utarbeidet av	Kontrollert av	Godkjent av	Konsulentarkiv		Tegningsnummer / revisjonsboksnavn
katsan	harlid				B101




Revisjon	Revisjonen gjelder	Utarb.	Kontr.	Godkjent	Rev. date
		Tegningsdato: 01.05.2019 Bestiller: Randi Ladsten Produsert for: Region vest Prosjekt nummer: 305569 Prosjekt fase nummer: 11F0505R_005 Arkivreferanse: 15001/1500			
Illustrasjonsplan		Koordinatsystem: EUREF89NTM/NN2000 Tegningsnummer / revisjonsboks: C101			
Utarbeidet av: katsan	Kontrollert av: harlod	Godkjent av:	Konsulentarkiv		

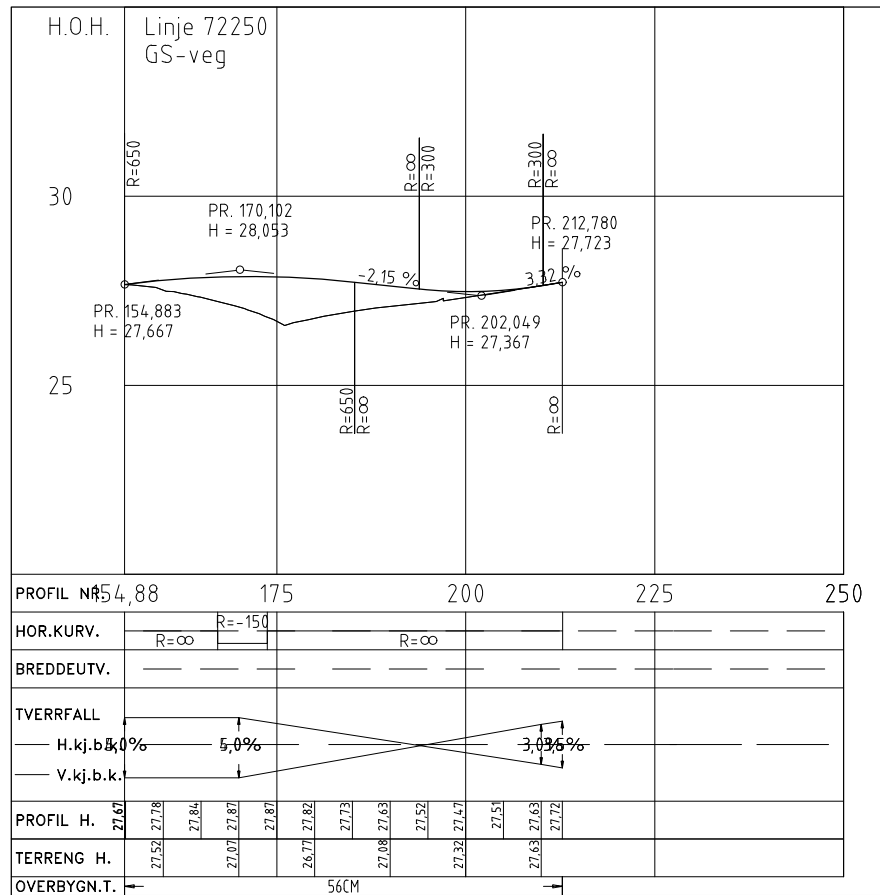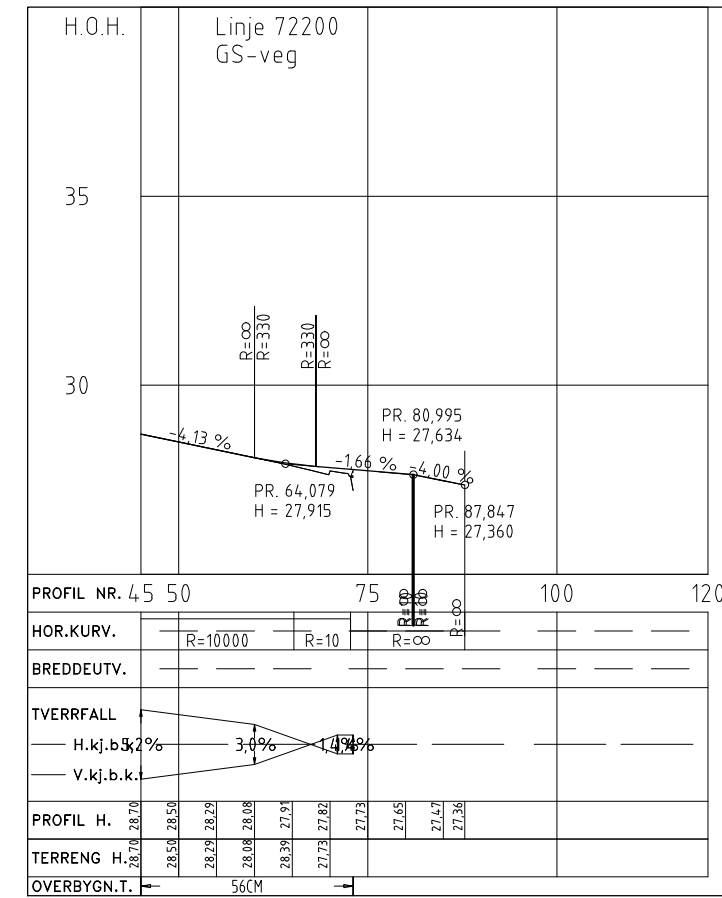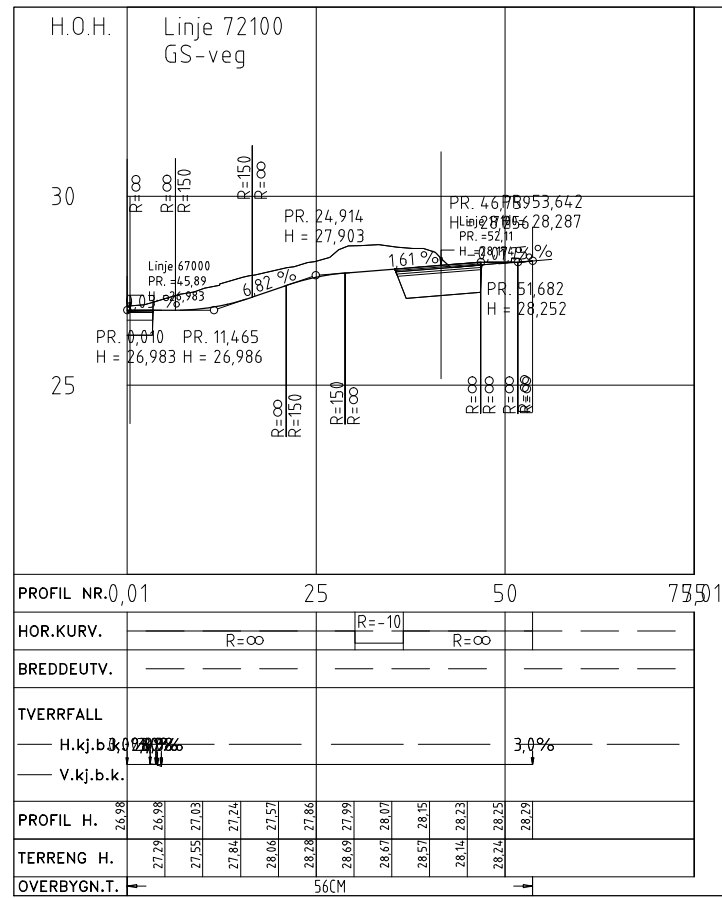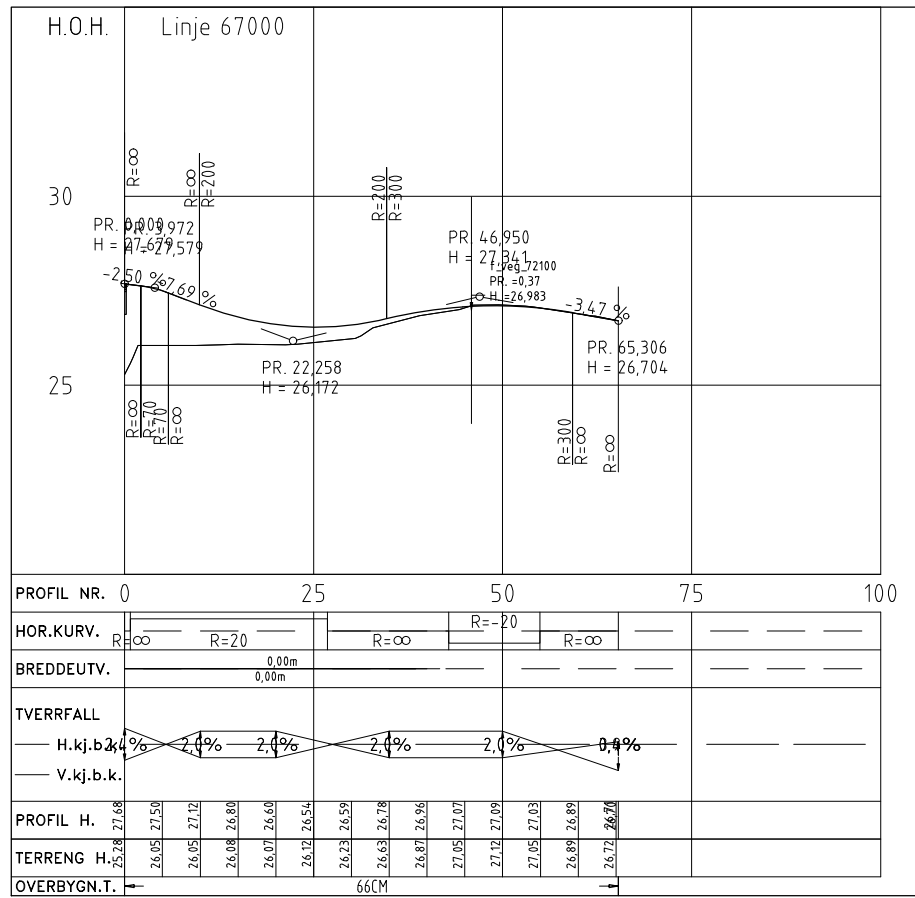


Revisjon	Revisjonen gjelder	Utlarb	Kontr	Godkjent	Rev. date
		Tegningsdato Bestiller: Randi Lødsten Produsert for: Region vest Prosjekt av: Ressursavdeling Prosjektnummer: 305569 Prosjektfase: Arkivreferanse Målestokk A1-format: 1:500/1:100 Illustrasjonsplan Koordinatsystem: EUREF89NTH/NN2000 Utarbeidet av: Katsan Kontrollert av: Godkjent av: Konsulentarkiv: Tegningsnummer / revisjonsboks: D102			


Normalprofil
Kvernlandsvegen, Linje17000
Bruprofil
1:100

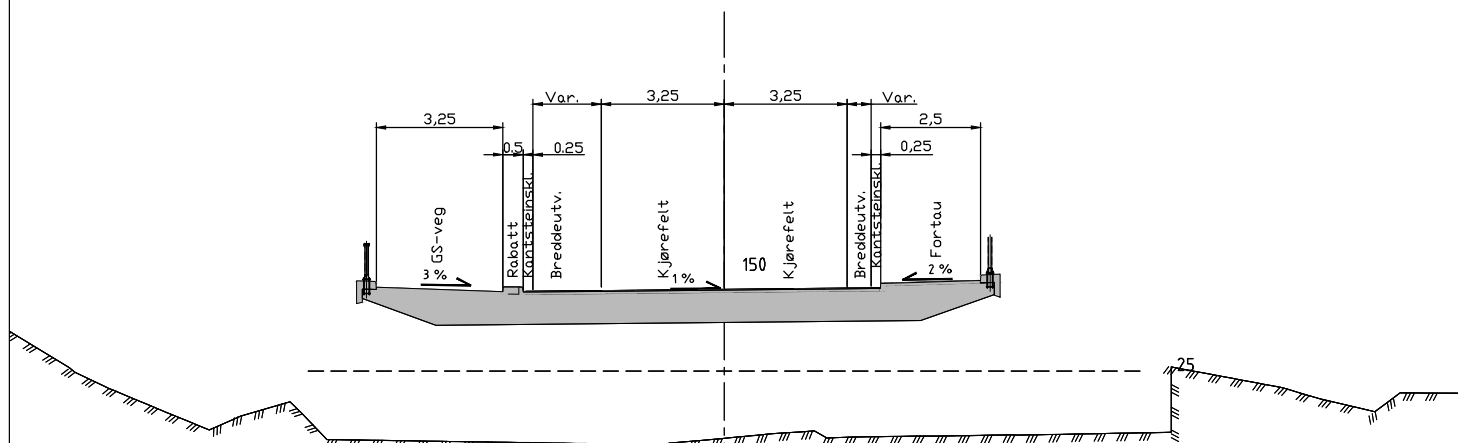


Normalprofil
Fortau langs Kvernlandsvegen, Linje19300
Fortau i skjæring
1:100

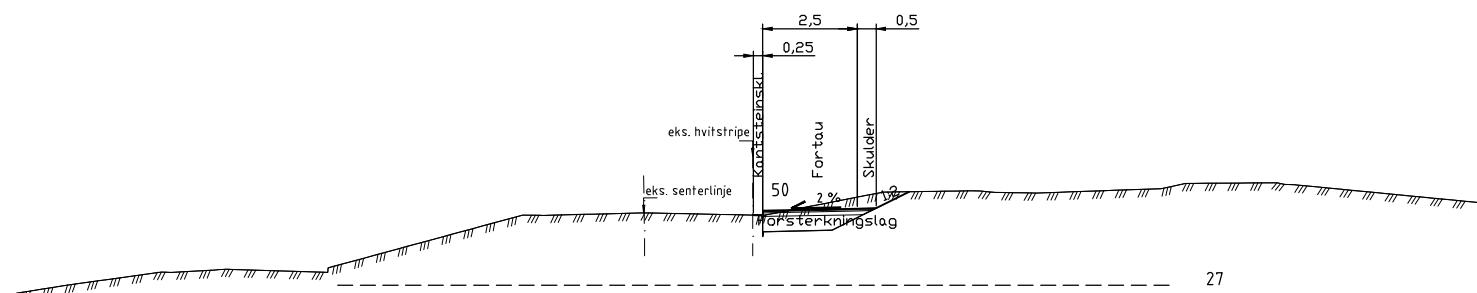


Normalprofil
Kvernlandsvegen, Linje 17000
Gate med GS-veg og fortau
1:100

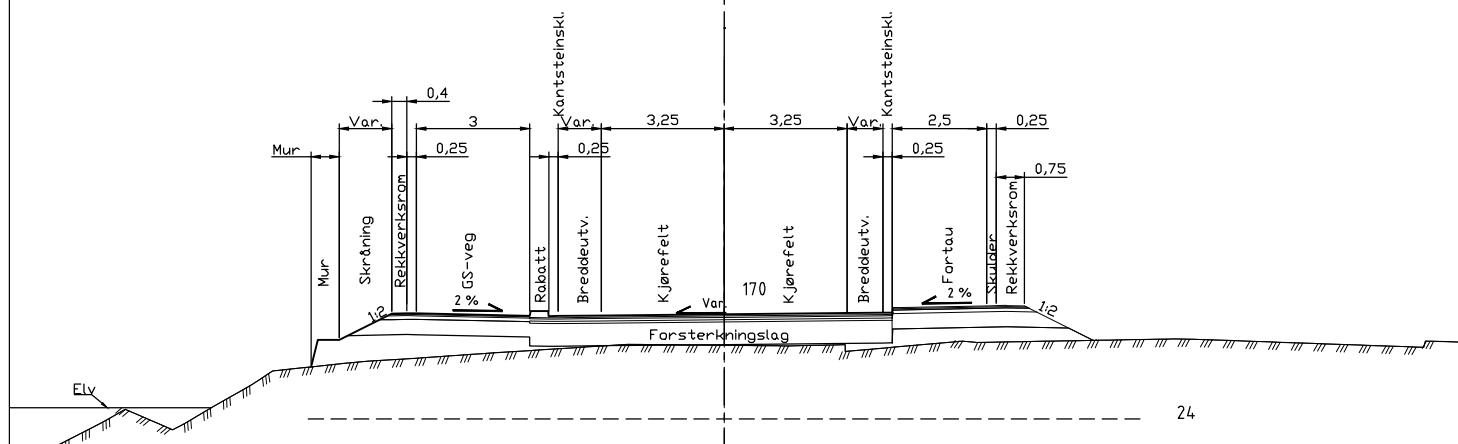


Normalprofil
Fortau langs Kvernlandsvegen, Linje19300
Fortau på fylling
1:100

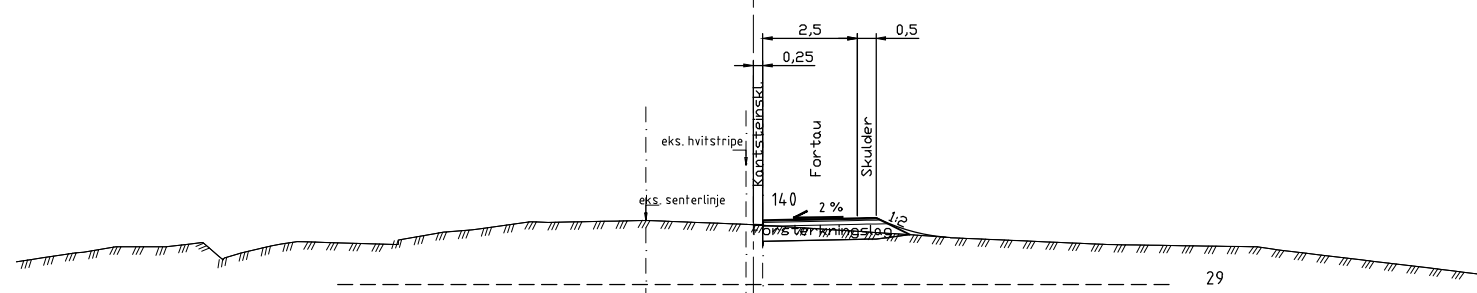


Normalprofil
Kvernlandsvegen, Linje17000
Mur mot elva
1:100

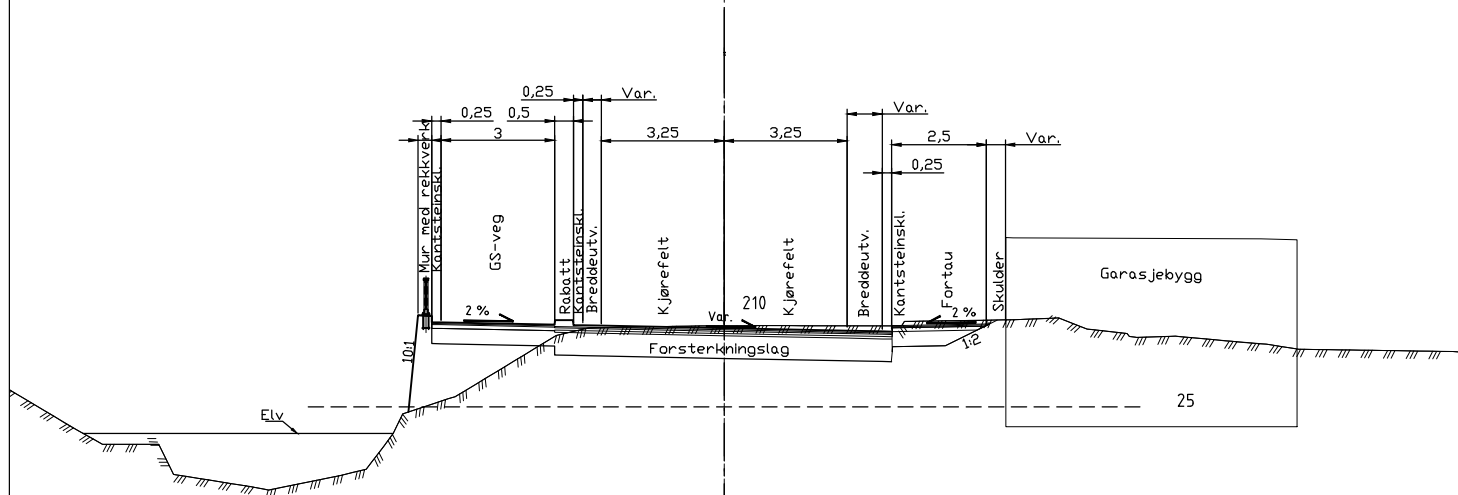


Revisjon	Revisjonen gjelder	Utarb	Kontr	Godkjent	Rev. date
 Fv.505 Hp. 04 Orstadvegen-Kvernlandsvegen Frøyland bru Normalprofil gate Kvernlandsvegen og fortau		Tegningsdato 01.05.2019		Bestiller Randi Ladsten	
		Produsert av Ressursavdelinga		Prosjektnummer 305569	
		Arkivreferanse 11F0505R_005		Prosjektfasennummer 1:100	
		Målestokk A1-format 1:100		Koordinatsystem EUREF89NTM/NN2000	
Utarbeidet av	Kontrollert av	Godkjent av	Konsulentarkiv	Tegningsnummer / revisjonsboksnavn	
katsan	harlod		11F0505R_005	F101	


Normalprofil
 Ø. G. Kvernelands veg, Linje 27000
 To kjørefelt og tosidig fortau
 1:100

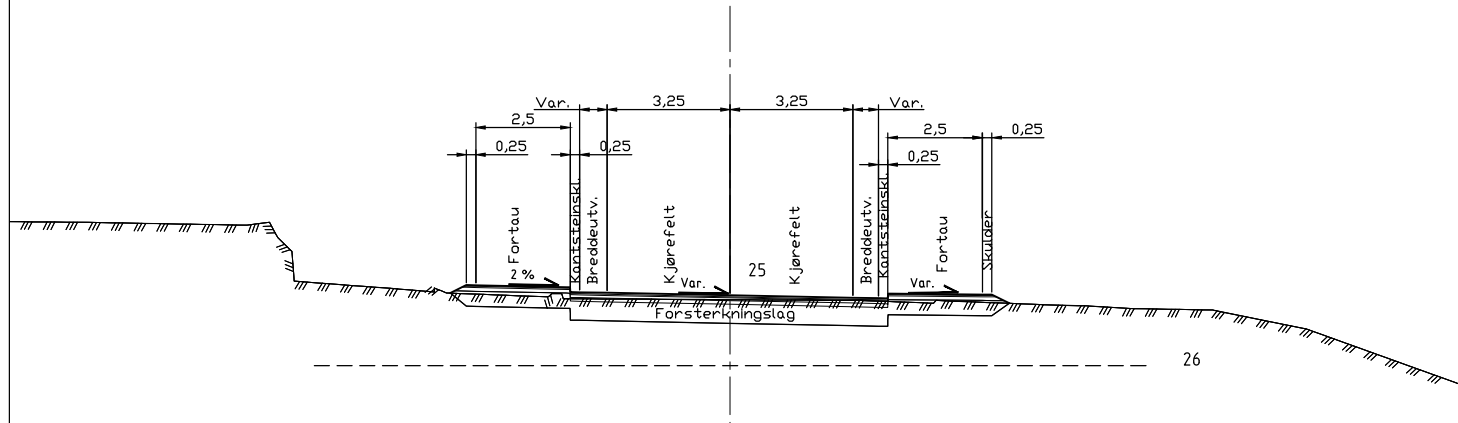


Normalprofil
 Avkjørsel til BMX-banen, Linje 67000
 To kjørefelt og ensidig fortau
 1:100

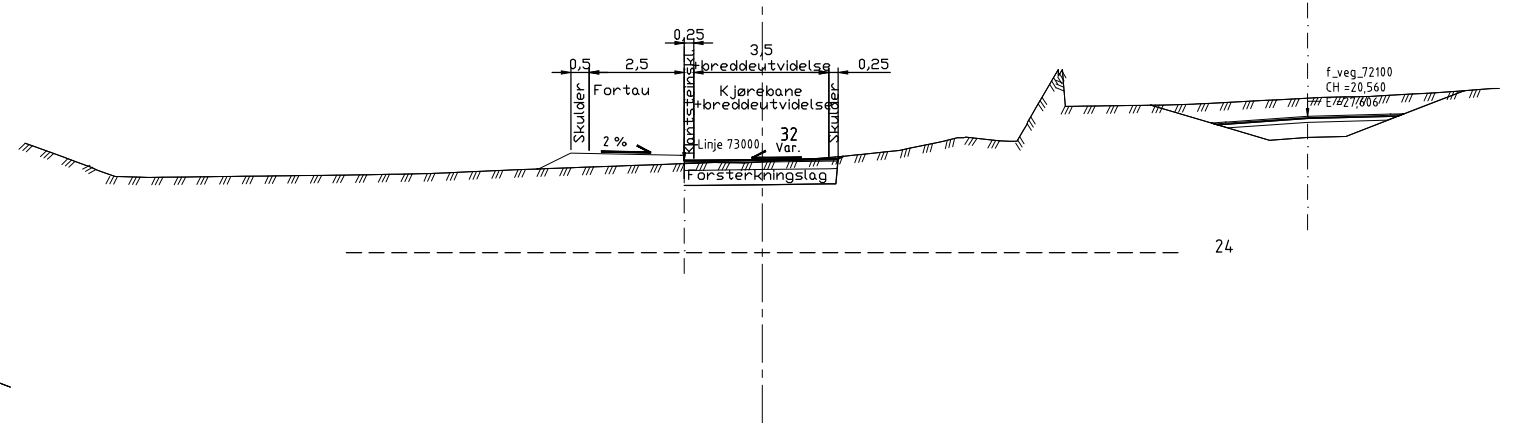


Normalprofil
 GS-veg
 Linje 72250
 1:100

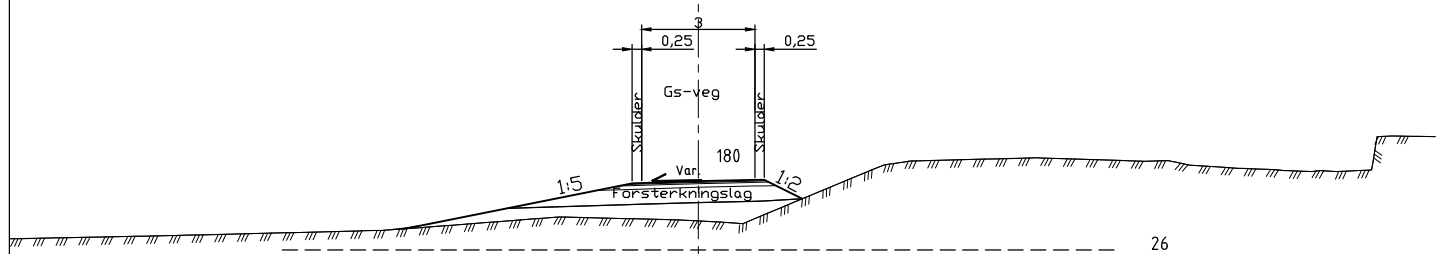

Normalprofil
 GS-veg
 Linje 72100
 1:100

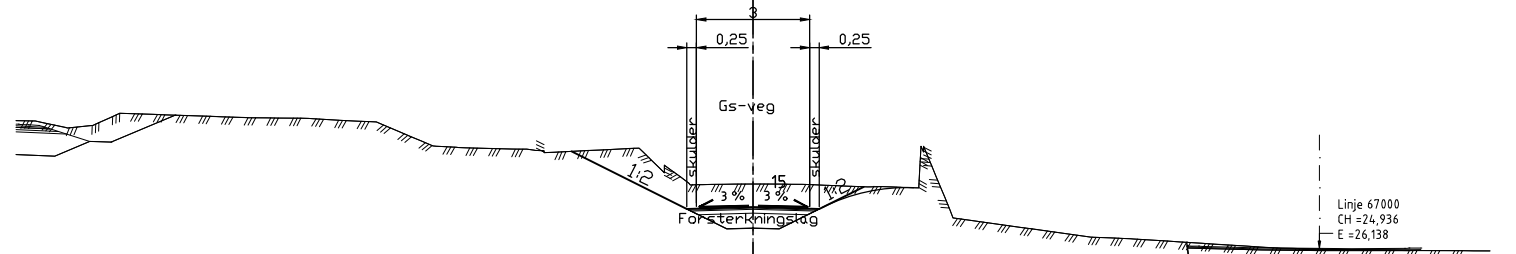


Normalprofil
 GS-veg
 Linje 72200
 1:100


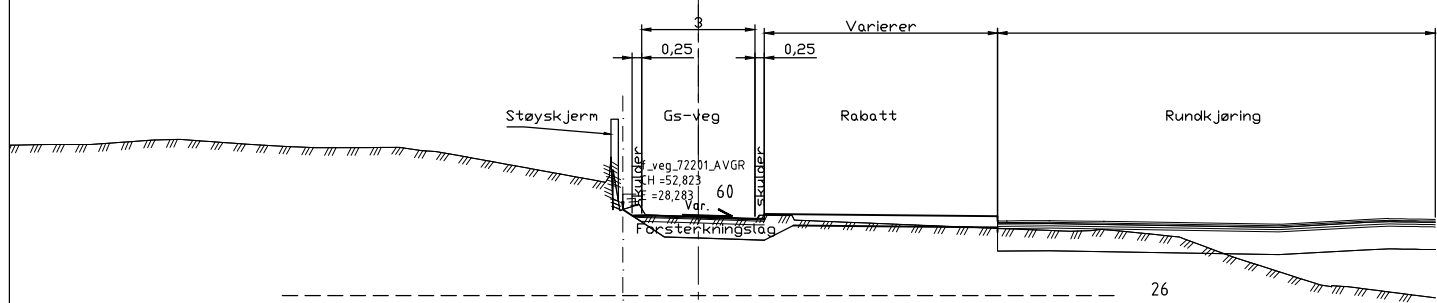


Revisjon	Revisjonen gjelder	Utarb	Kontr	Godkjent	Rev. date
		Tegningsdato		01.05.2019	
Fv.505 Hp. 04. Orstadvegen-Kvernelandsvegen		Bestiller		Randi Lødsten	
Frøyland bru		Prosjekt for		Region vest	
Normalprofil veg og gs-veg		Prosjekt av		Ressursavdeling	
		Prosjektnummer		305569	
		Prosjektfasennummer			
		Arkivreferanse		11F0505R_005	
		Målestokk A1-format		1:100	
Illustrasjonsplan		Koordinatsystem		EUREF89NTM/NN2000	
Utarbeidet av	Kontrollert av	Godkjent av	Konsulentarkiv	Tegningsnummer /	revisjonsbokstav
katsan	harlod		11F0505R_005		F102

Normalprofil
Rundkjøring
1:100

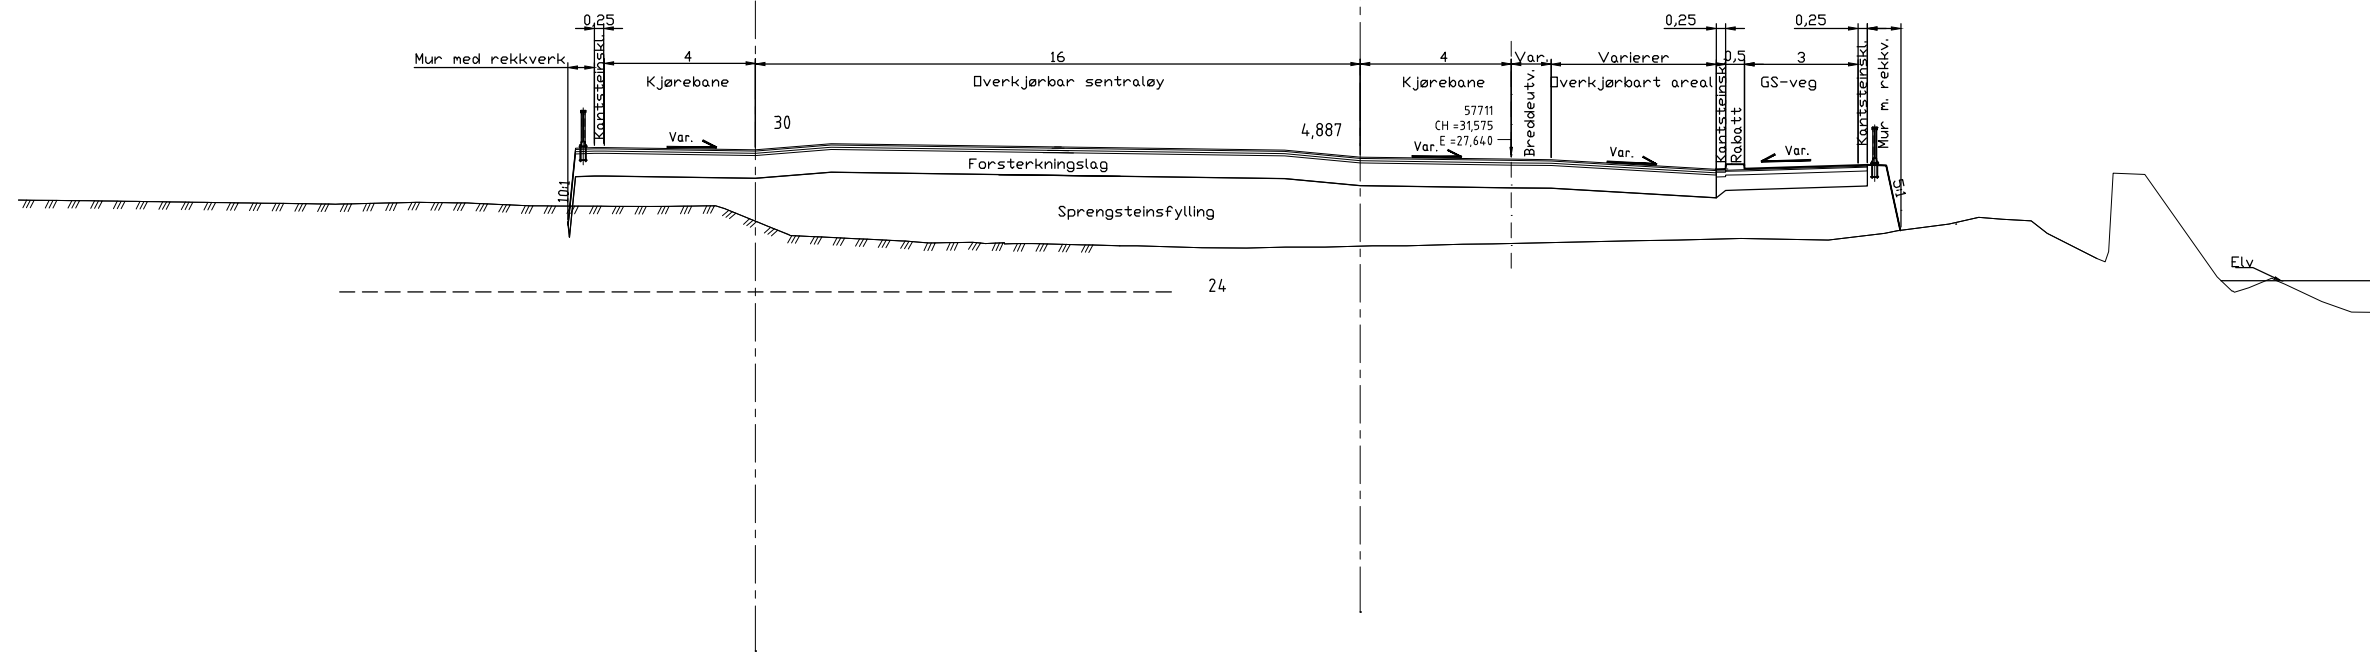



Revisjon	Revisjonen gjelder	Utarb	Kontr	Godkjent	Rev. date
 Fv.505 Hp. 04 Orstadvegen-Kvernelandsvegen Frøyland bru Normalprofil rundkjøring		Tegningsdato 01.05.2019		Bestiller Randi Ladsten	
		Produsert av Ressursavdelinga		Prosjektnummer 305569	
		Arkivreferanse 11F0505R_005		Målestokk A1-format 1:100	
Illustrasjonsplan		Koordinatsystem EUREF89NTM/NN2000			
Utarbeidet av katsan	Kontrollert av harlod	Godkjent av	Konsulentarkiv 11F0505R_005	Tegningsnummer / revisjonsbokstav	F103

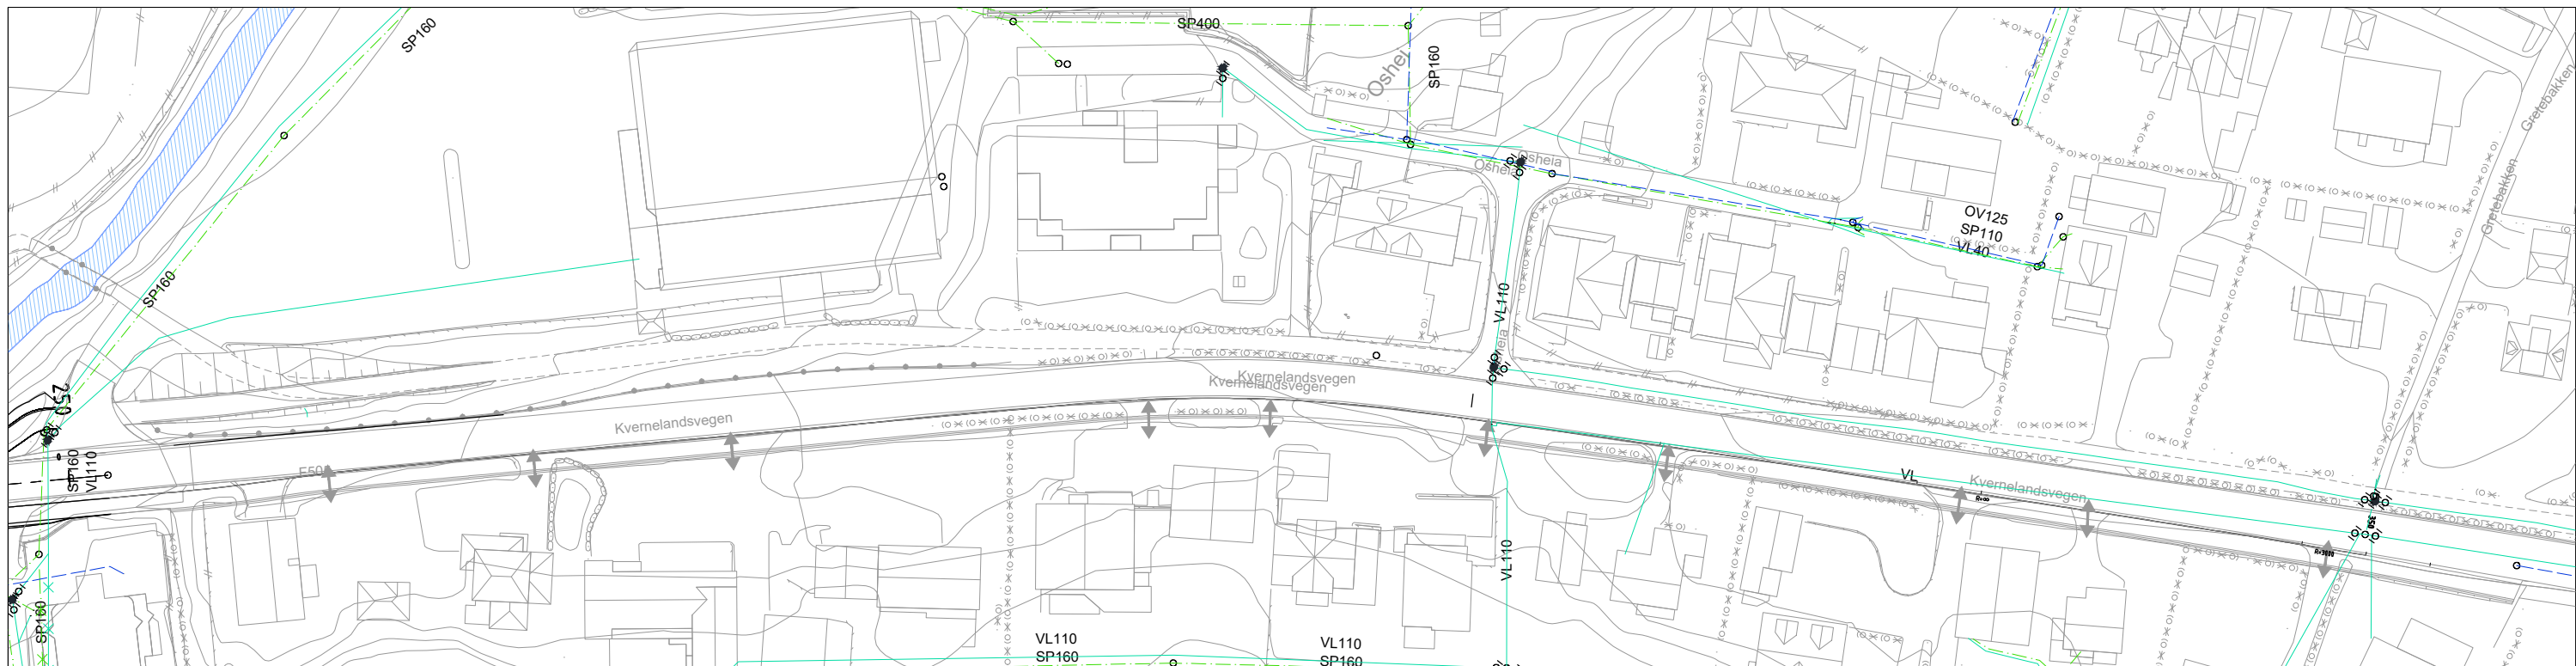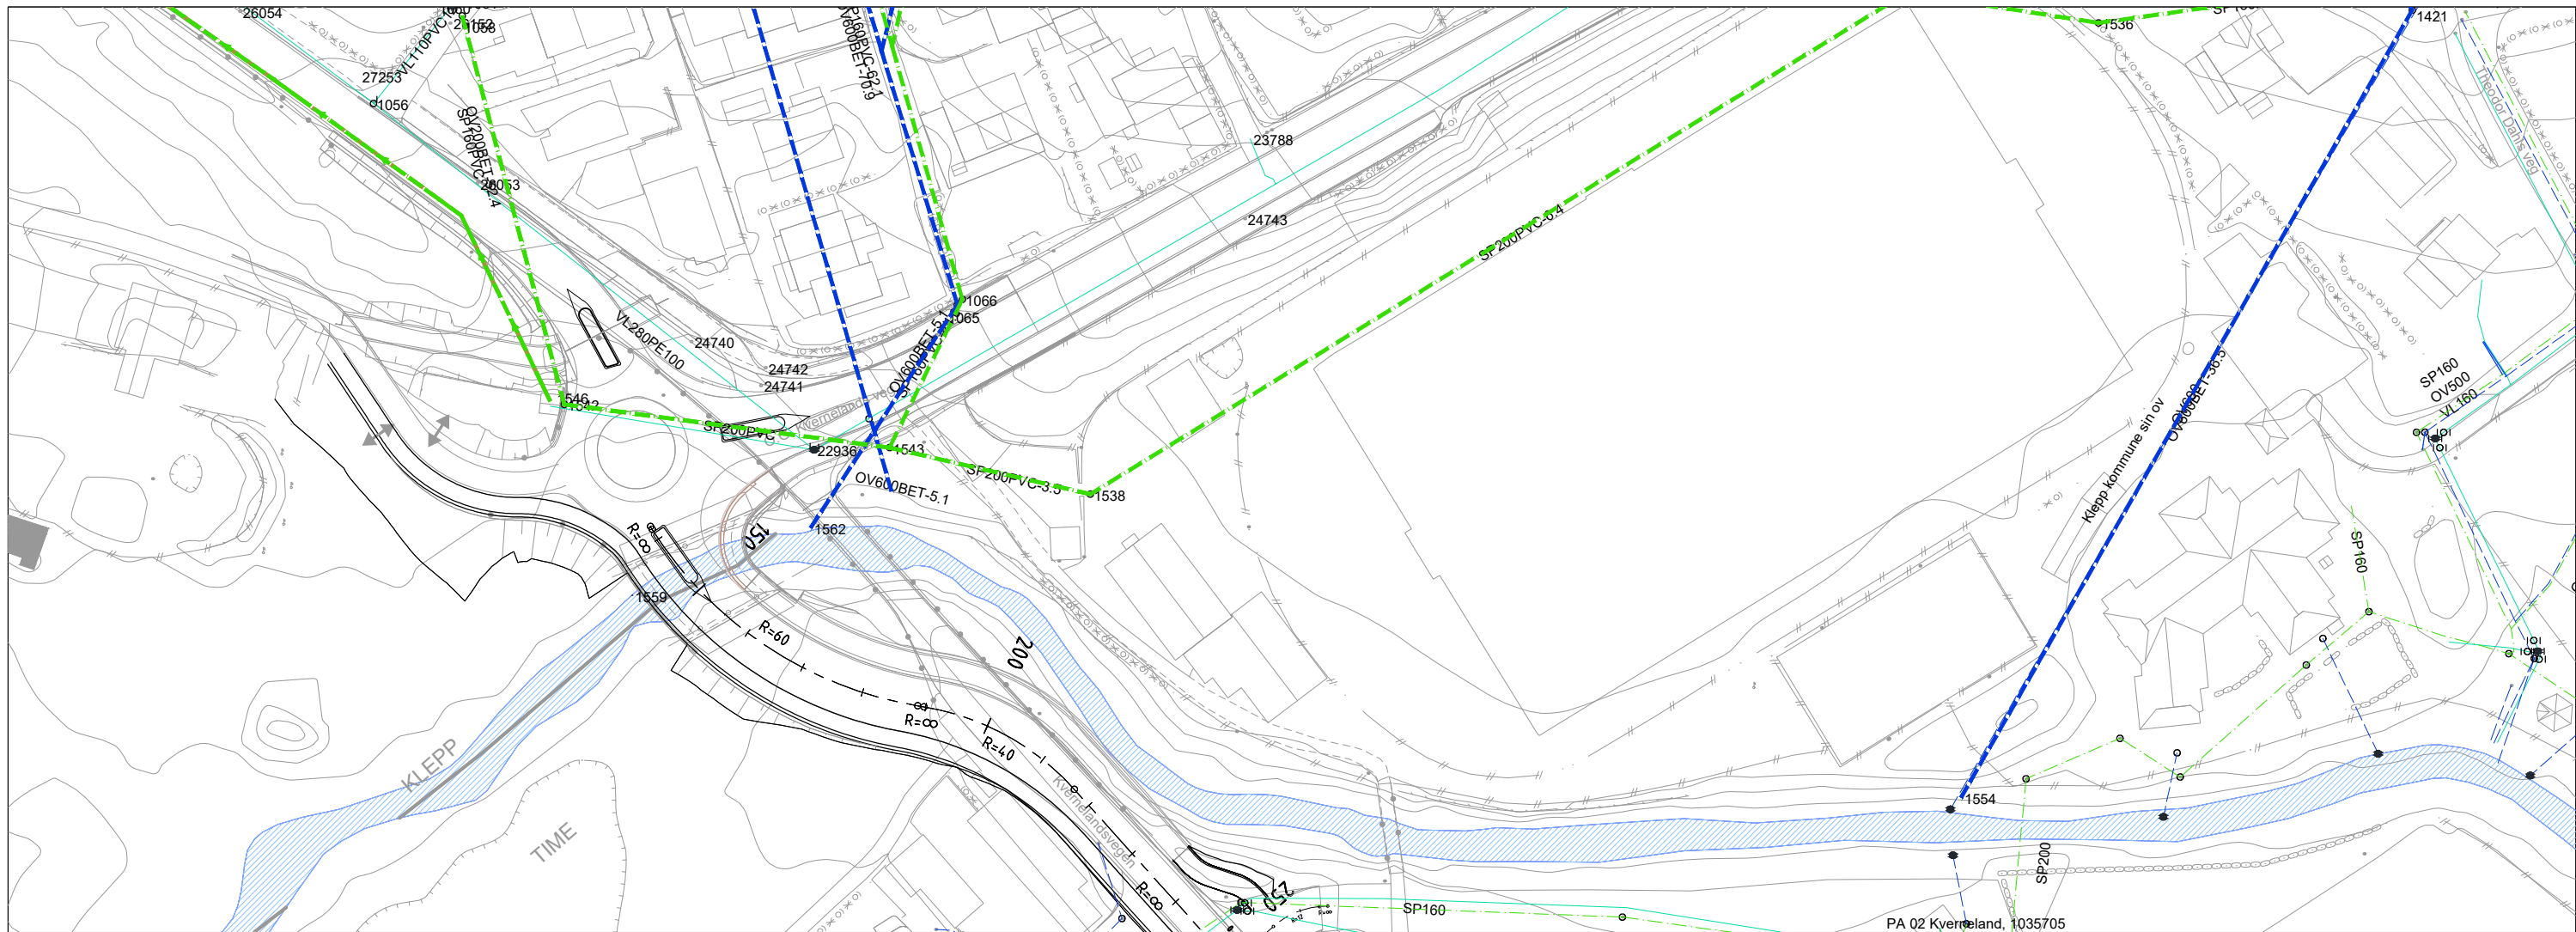

TEGNFORKLARING




Type	Eksisterende
Overvannsledning	
Vannledning	
Spillvannsledning	
Pumpeledning spillvann	

Revisjon	Revisjonen gjelder	Utarb	Kontr	Godkjent	Rev. dato
 Fv.505 Hp. 04 Orstadvegen-Kvernlandsvegen Frøyland bru Eksisterende VA-ledninger		Tegningsdato 01.05.2019 Bestiller Randi Ladsten Produsert for Region vest Prosjekt nummer 305569 Prosjekt fase nummer Arkivreferanse 11F0505R_005 Målestokk A1-format 1:500			
Illustrasjonsplan		Koordinatsystem EUREF89NTM/MNN2000			
Utarbeidet av katsan	Kontrollert av harlod	Godkjent av	Konsulentarkiv Tegningsnummer / revisjonsbokstev GH101		

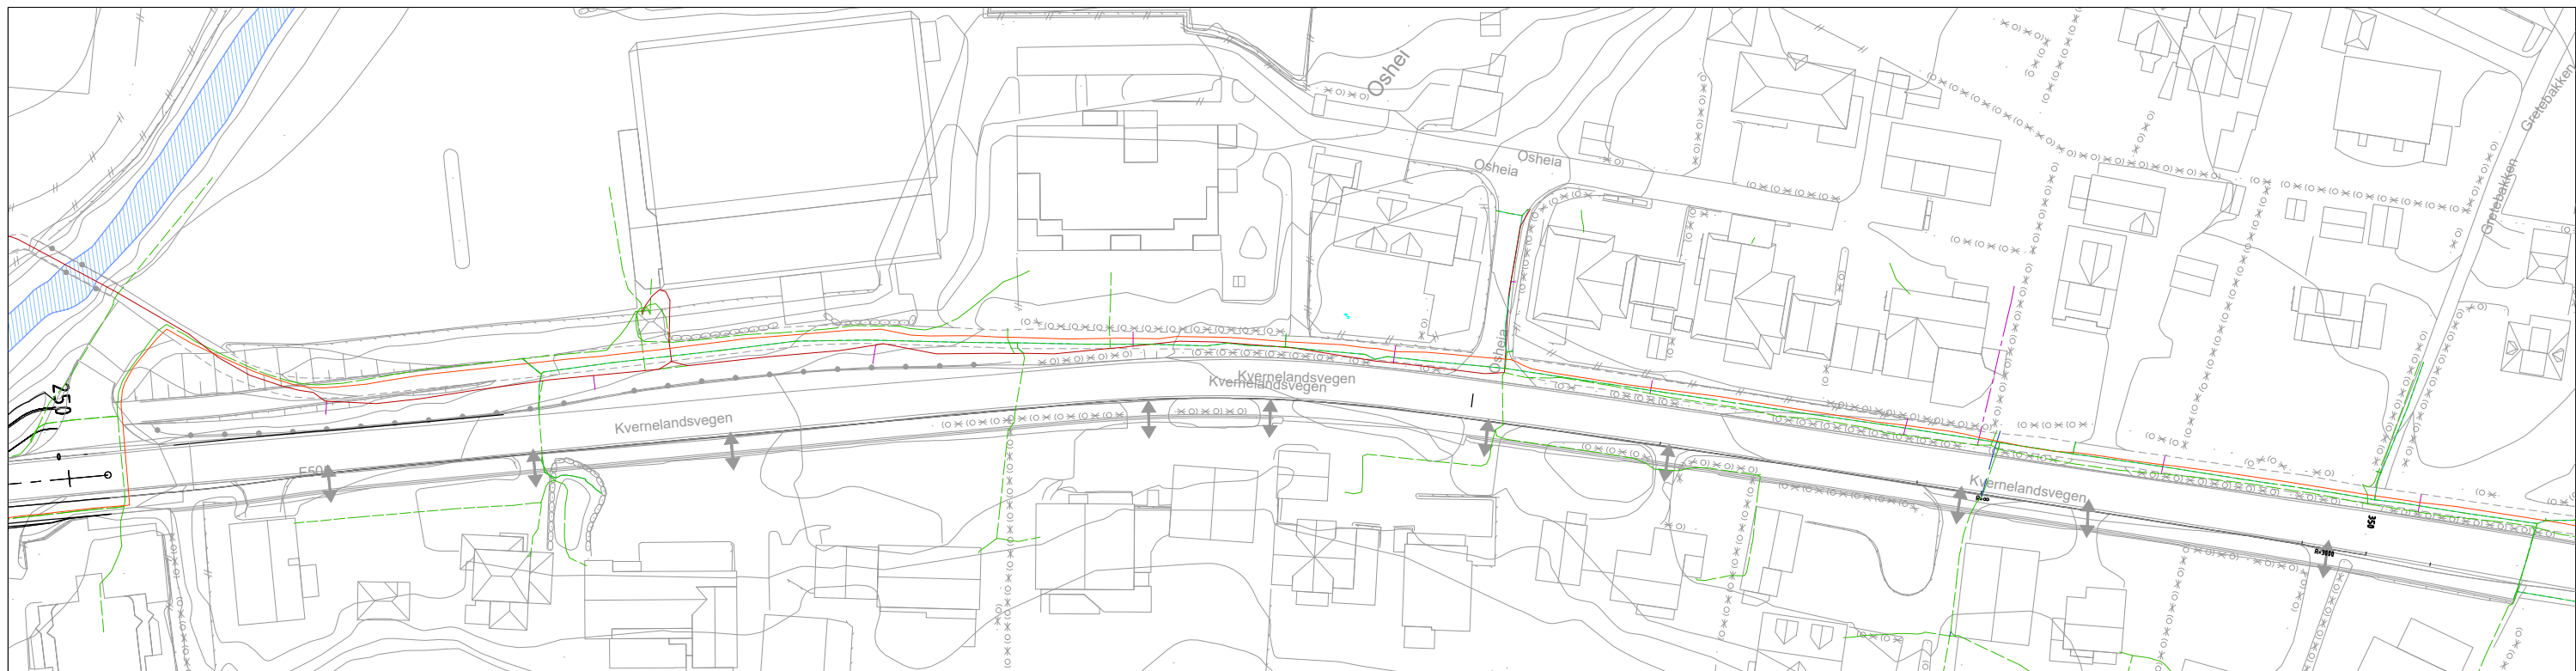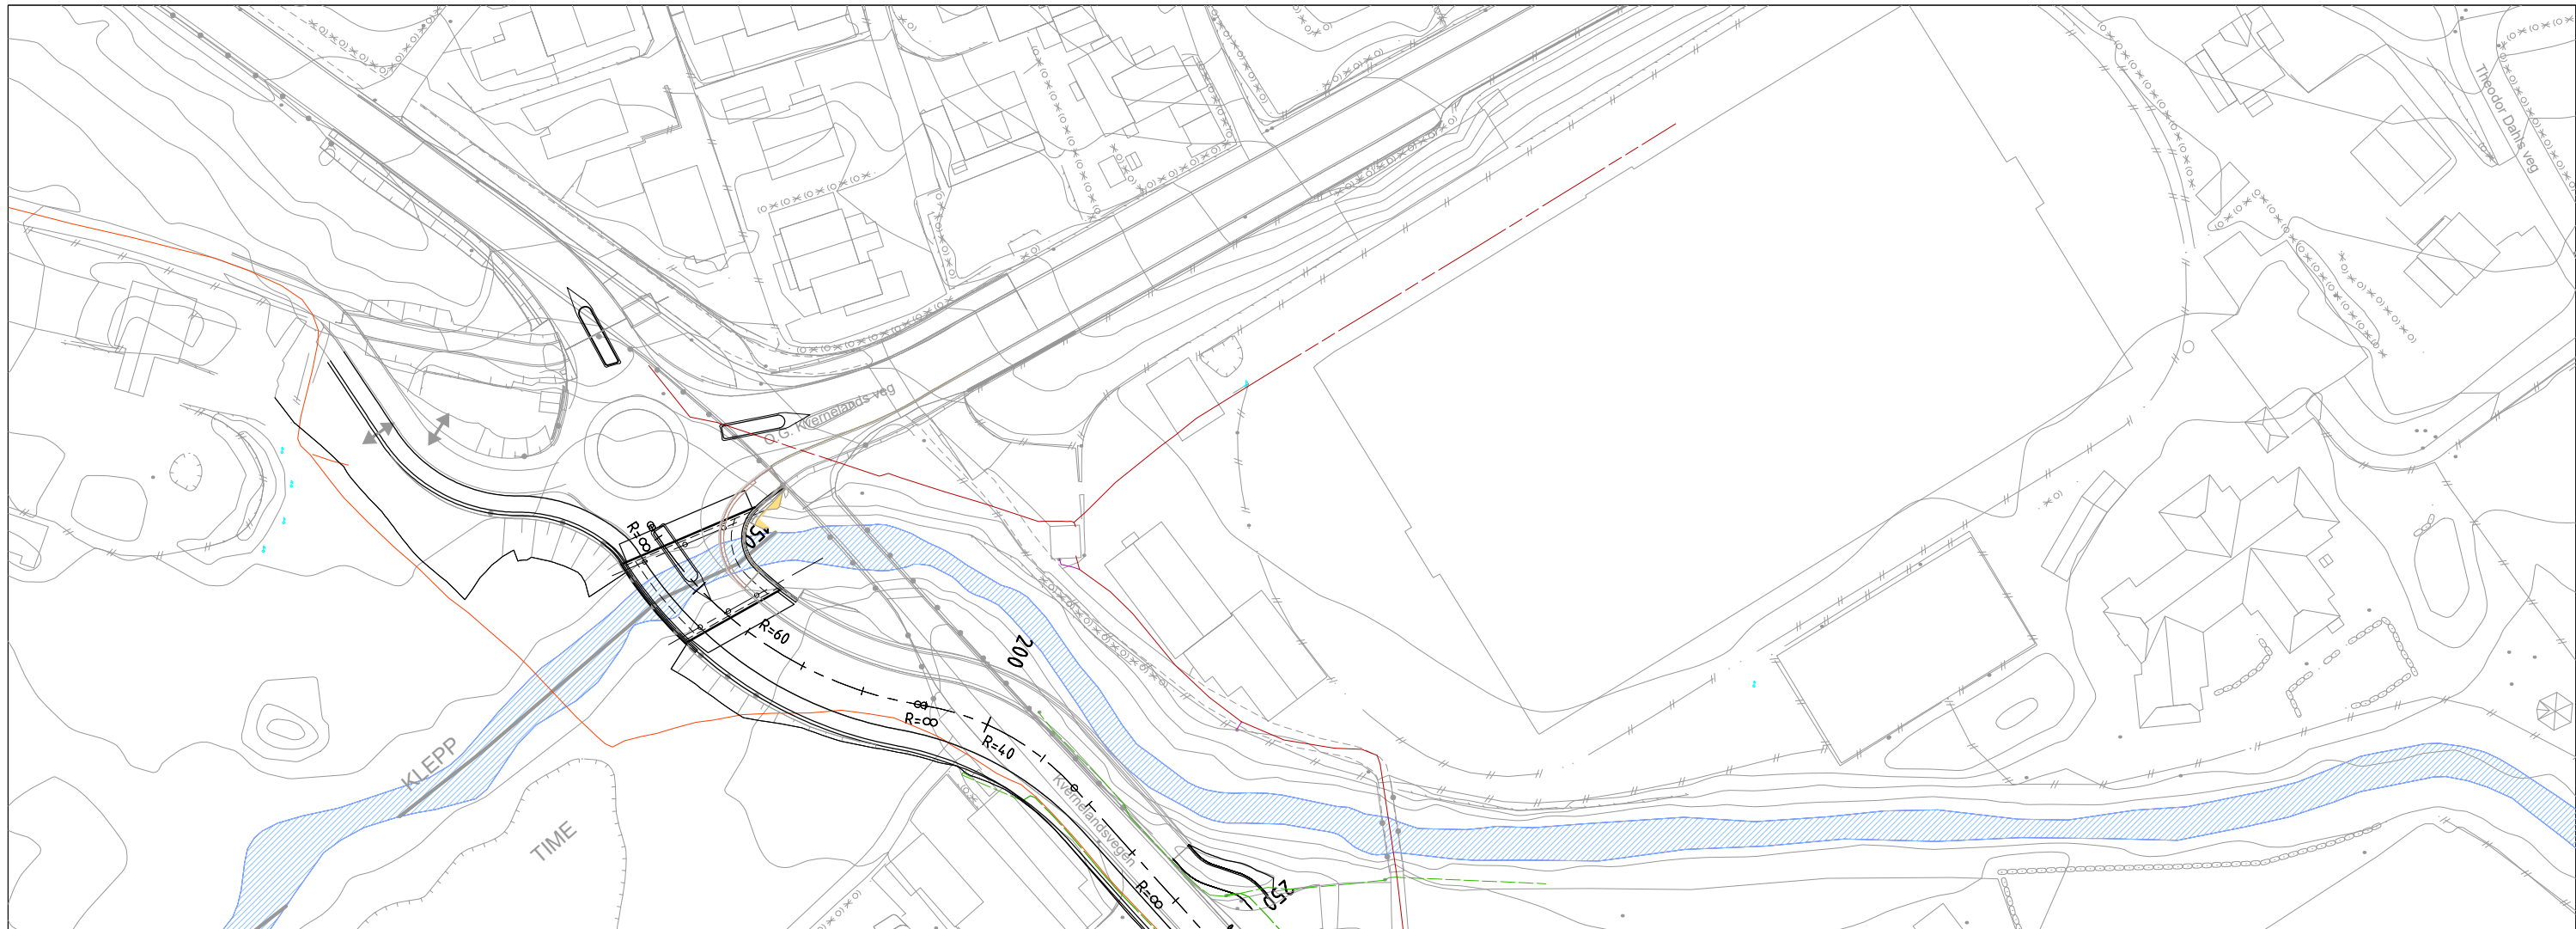

TEGNFORKLARING	
Type	Eksisterende
Gassledning	
El. jordkabel høgspent	
El. jordkabel lavspent	
El. jordkabel veglys	
Tele nettverk	
Tele jordkabel	
Trekkerør	

Revisjon	Revisjonen gjelder	Utarb	Kontr	Godjert	Rev. dato
 Fv.505 Hp: 04 Orstadvegen-Kvernlandsvegen		Tegningsdato: 01.05.2019 Bestiller: Randi Ladsten Produsert for: Region vest Prosjektnummer: 305569 Prosjektfasennummer: Arkivreferanse: 11F0505R_005 Målestokk A1-format: 1:500			
Illustrasjonsplan		Koordinatsystem: EUREF89NTM/INN2000			
Utarbeidet av	Kontrollert av	Godjert av	Konsulentarkiv		
katsan	harlod		Tegningsnummer / revisjonsboksstev: IN101		

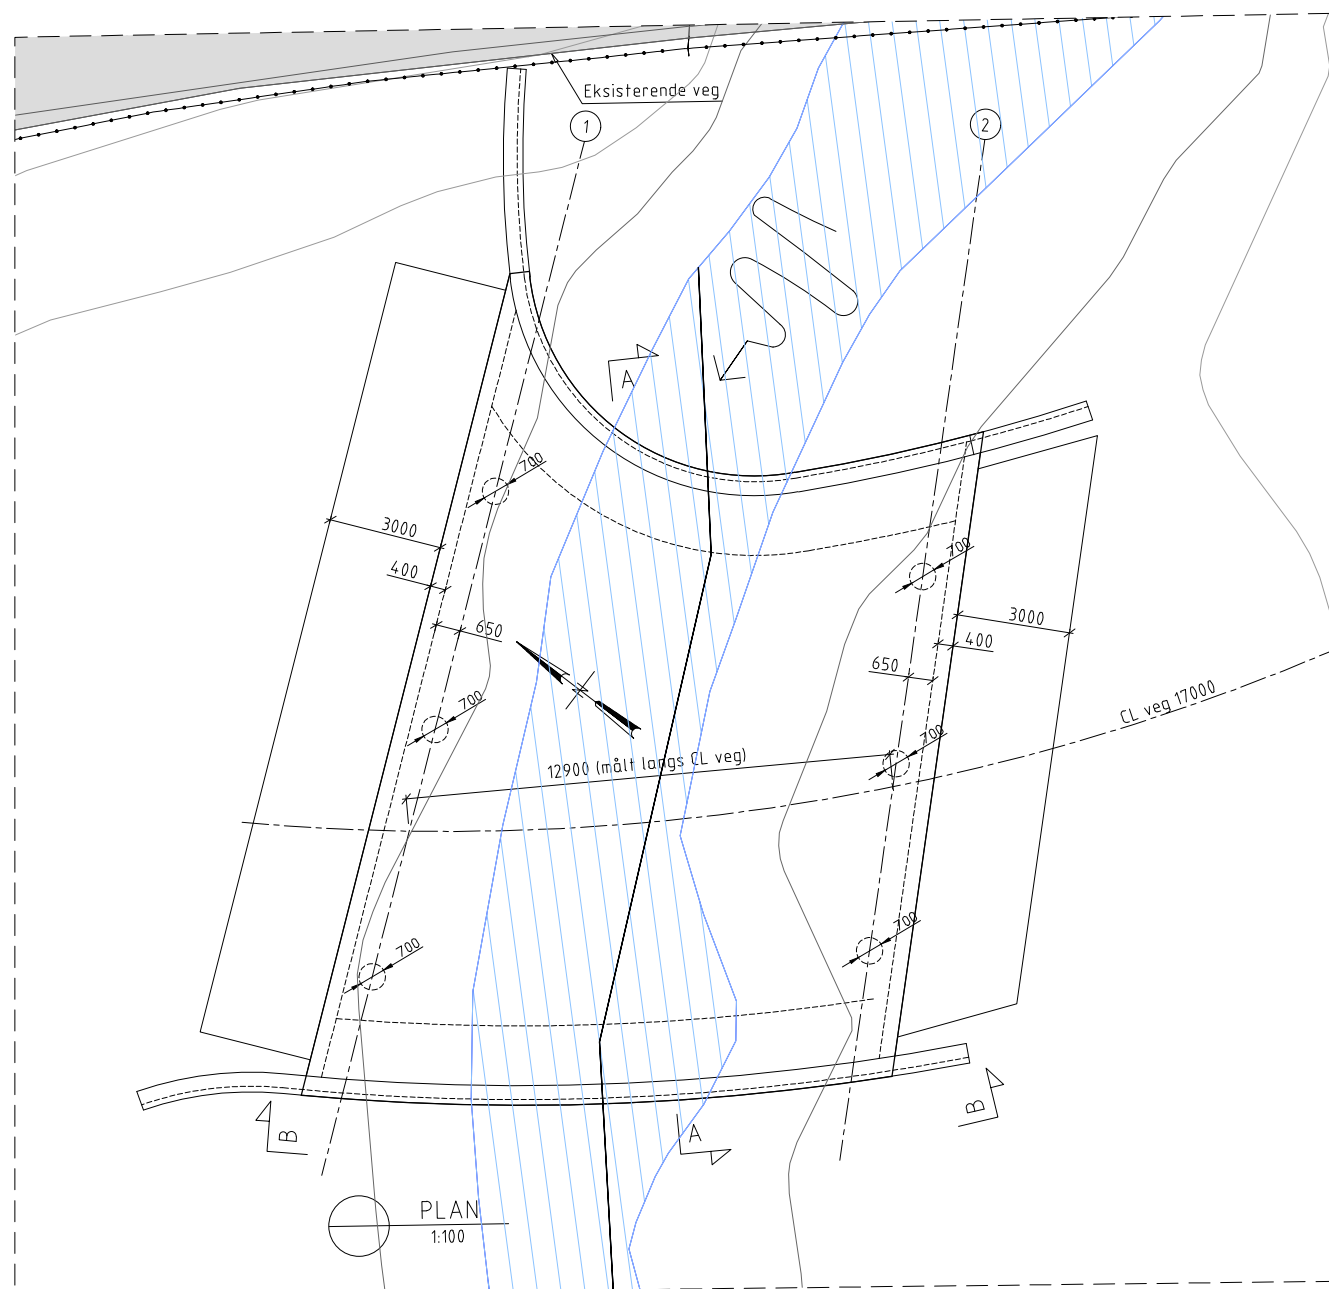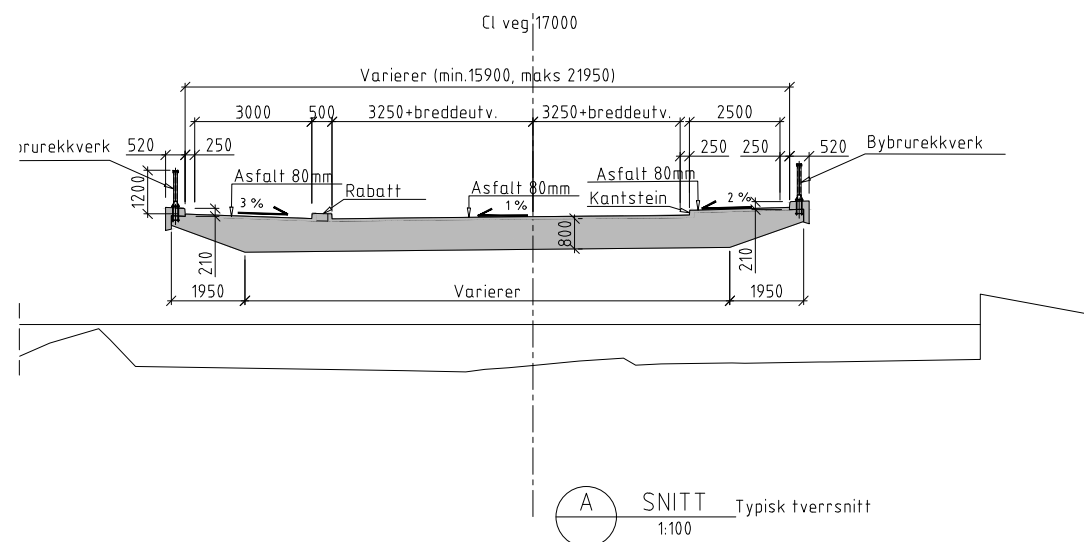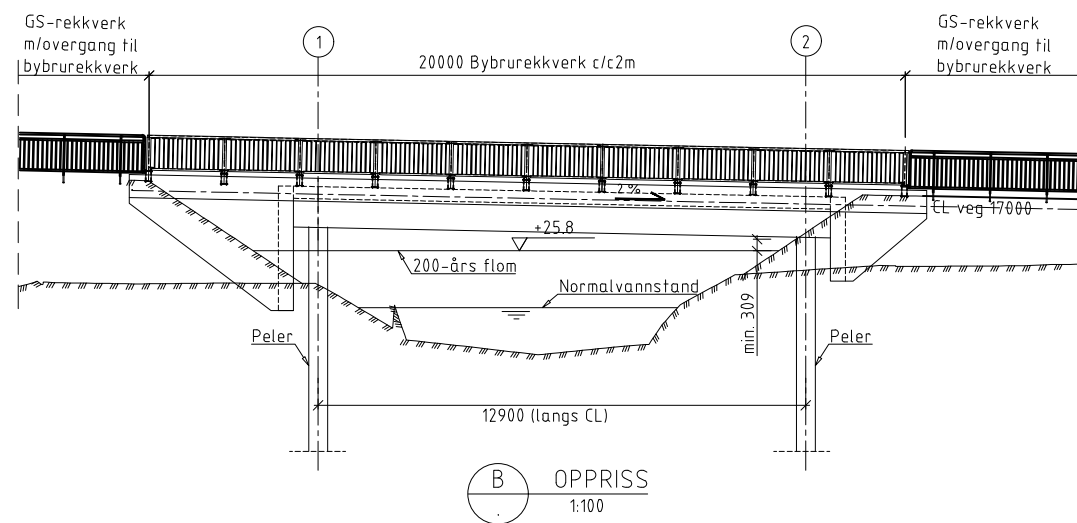

BEMERKNINGER

Tofeltsveg med fortau på begge sider. Massiv platebru.
Årstall for ferdigstillelse: 2021

Prosjekteringsregler
- Håndbok N400: Bruprosjektering, 2015.


Betong/Armering
Betongkvalitet: B45 SV-Standard
Bestandighetsklasse: MF40
Nøyaktighetsklasse: B
Luftinnhold: 4,5 ± 1,5%
Tilslagsstørrelse: D100=22mm
Utførelsesklasse: 3, NS-EN 13670
Slakkarmering: B500NC, NS3576-3

Fundamentering
Akse 1 og 2 på peler.

Belegning
Belegningsklasse A3-4 iht. håndbok R762
Belegningslag og fuktisolering med PmB-baserte materialer
Dimensjonert for belegningsvekt 3,0 kN/m²


Fuger/Lager
Ingen fuger eller lager.

Revisjon	Revisjonen gjelder	Utarb	Kontr	Godkjent	Rev. dato
		Tegningsdato		01.05.2019	
Fv 505 Hp: 04 Orstadvengen-Kvernlandsvengen		Bestiller		Randi Ladsten	
Froyland II		Prosjekt for		Region vest	
Oversiktstegning		Prosjekt nummer		305569	
		Arkivreferanse		11F0505R_005	
		Målestokk A1-format		1:100	
Illustrasjonsplan		Koordinatsystem		EUREF89NT/MNN2000	
Utarbeidet av	Kontrollert av	Godkjent av	Konsulentarkiv	Tegningsnummer / revisjonsbokstav	K101
kalsan	haksas				

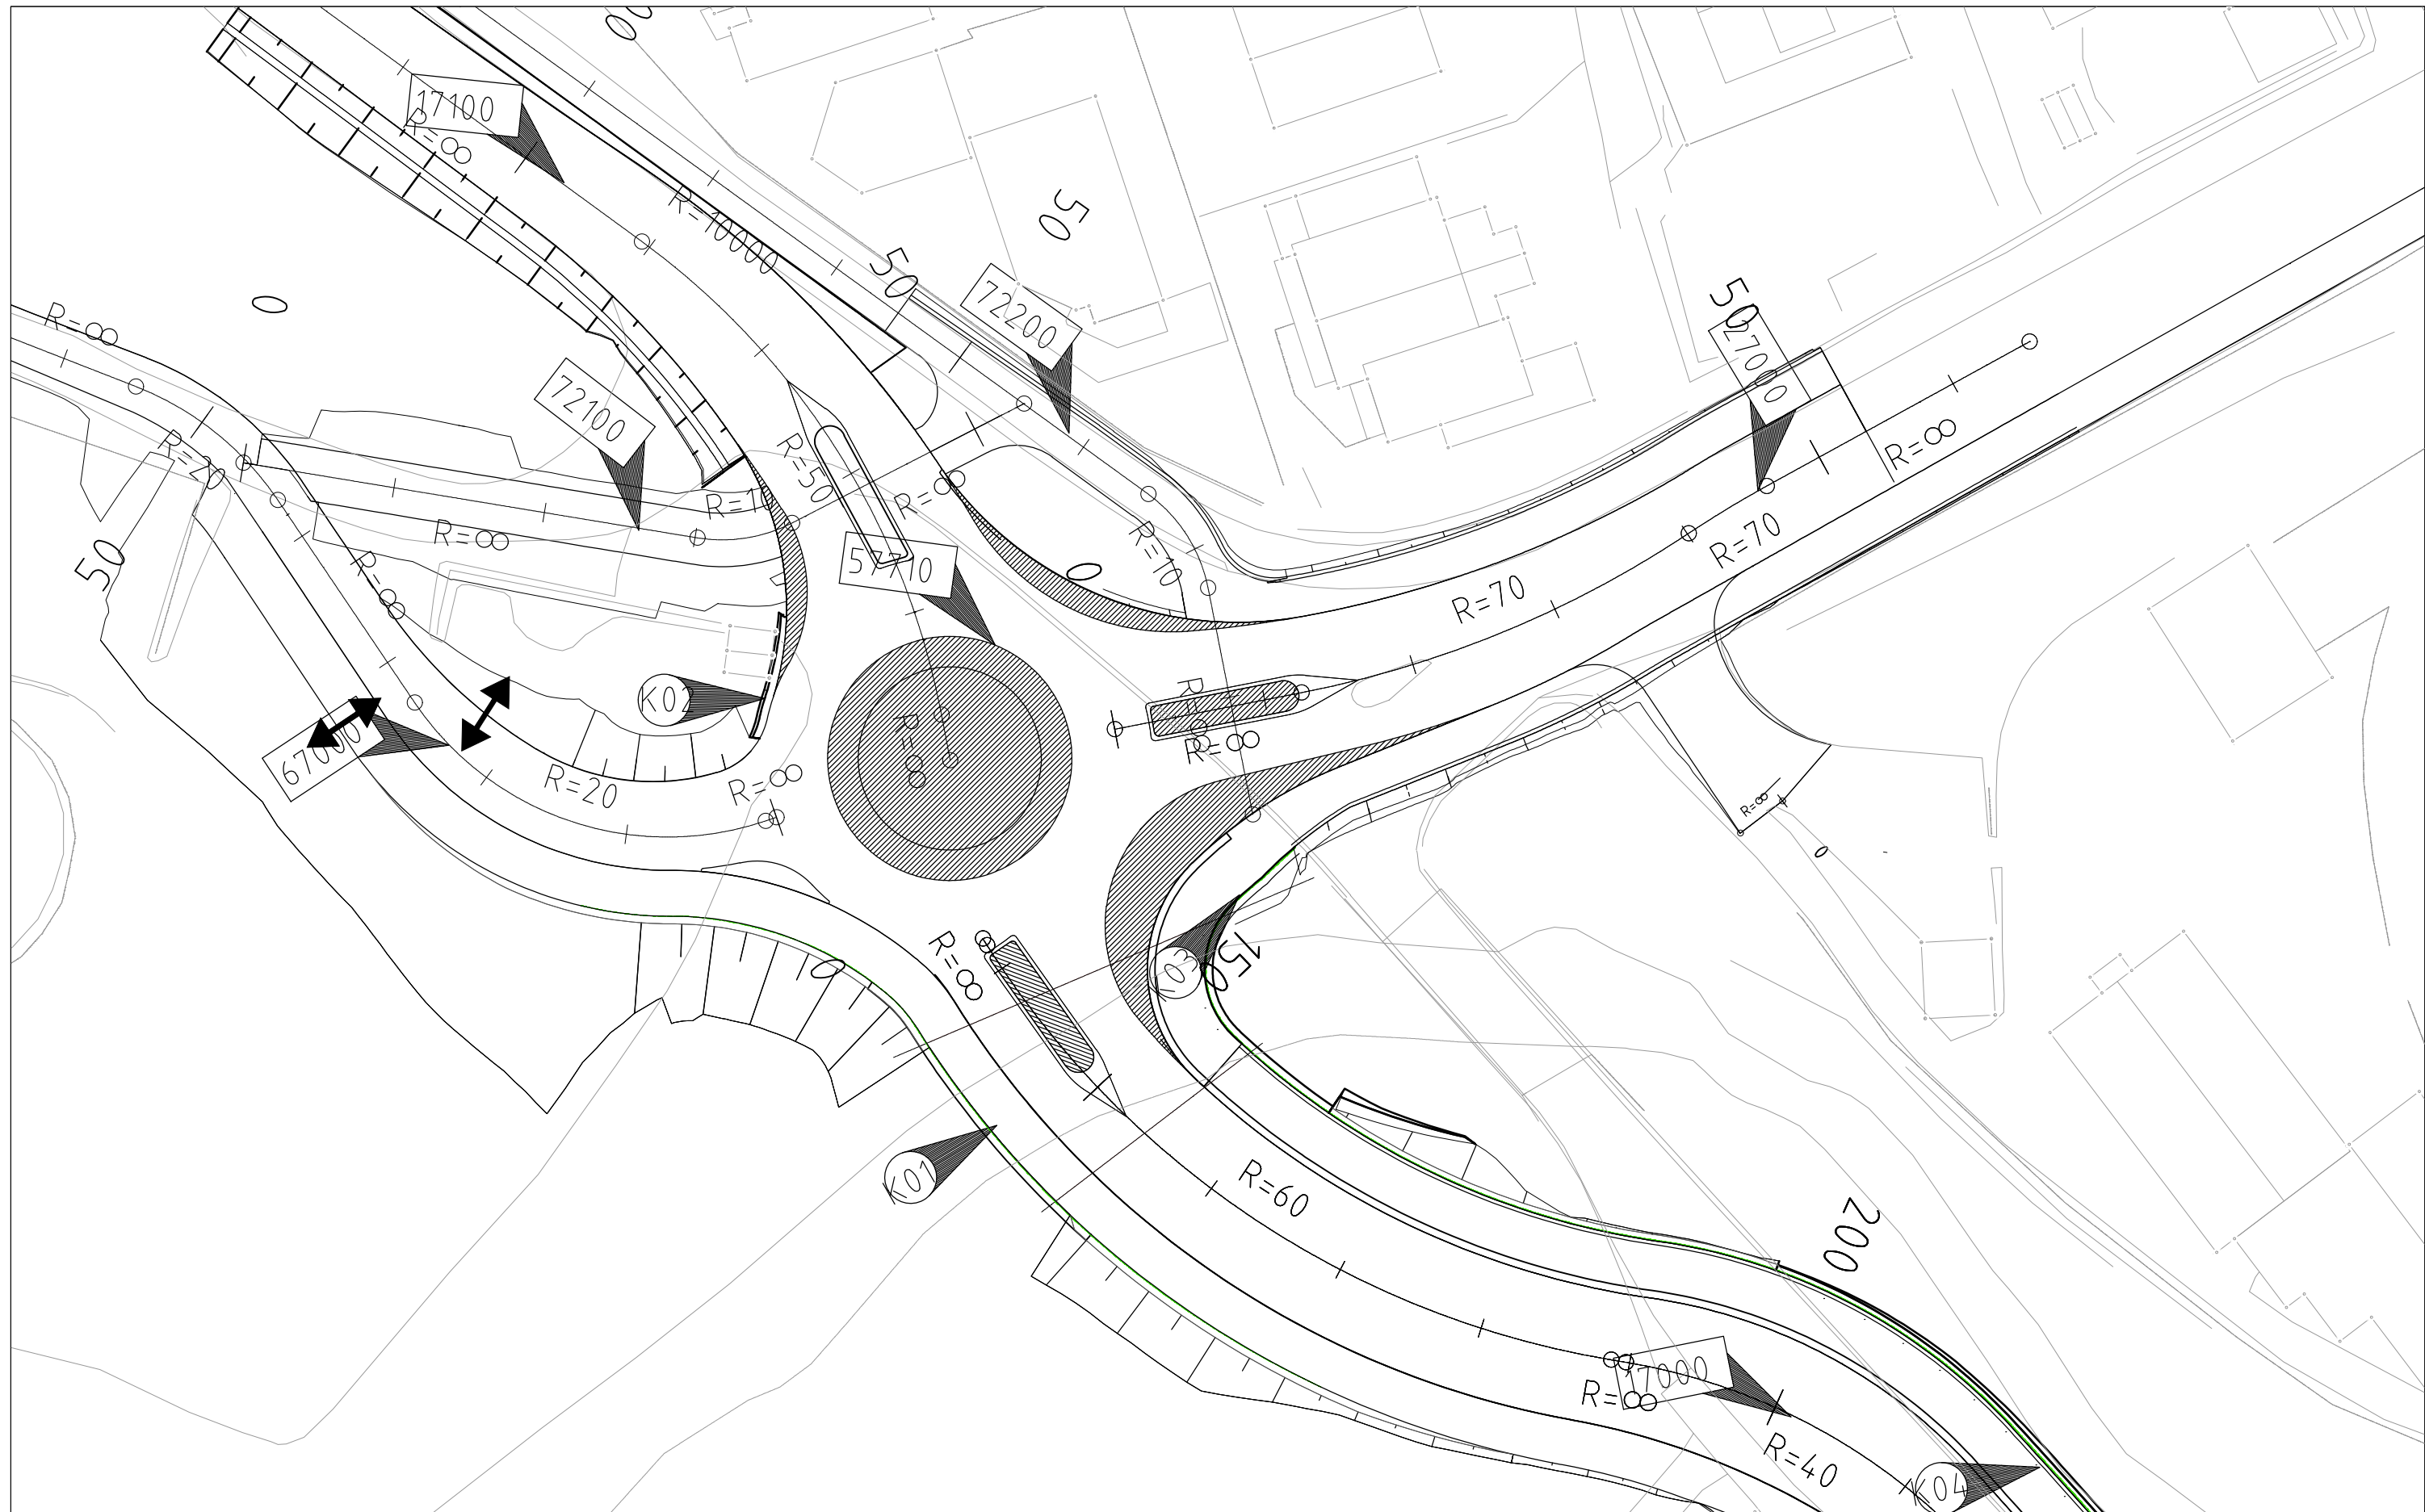

Tegnforklaring:

 Overkjørbart areal

Revisjon	Revisjonen gjelder	Utdr.	Kontr.	Godkjent	Rev. date
 Fv.505 Hp. 04 Orstadvegen-Kvernelandsvegen Frøyland bru Overkjørbare arealer		Tegningsdato: 08.10.2019 Bestiller: Randi H. Ladsten Produsert for: Region vest Produsert av: Ressursavdelingen Prosjektnummer: Prosjektfasennummer: Arkivreferanse: Målestokk A1-format: 1:200			
Illustrasjonsplan		Koordinatsystem: EUREF89NTM/NN2000			
Utarbeidet av: Katsan	Kontrollert av: Harlod	Godkjent av:	Konsulentarkiv:	Tegningsnummer / revisjonsboksnavn: 0101	