


Detaljregulering – Time kommune

Plan 0531: Krysset ved Fv. 506 Ålgårdsvegen og Fv. 4436 Lyevegen



Teikn.nr	Tegningstittel	Tegningsdato	Merknader
Plan 0531	Plankart	14.01.2021	
C003	Plan og profil	22.11.2020	
F003	Normalprofiler	24.11.2020	
Y005	Faseplan	21.09.2020	
Y006	Faseplan	21.09.2020	
L004	Skiltplan	16.11.2020	
W001	Grunnerverv	21.10.2020	
W002	Grunnerverv	21.10.2020	
W010	Grunnerverv	21.10.2020	

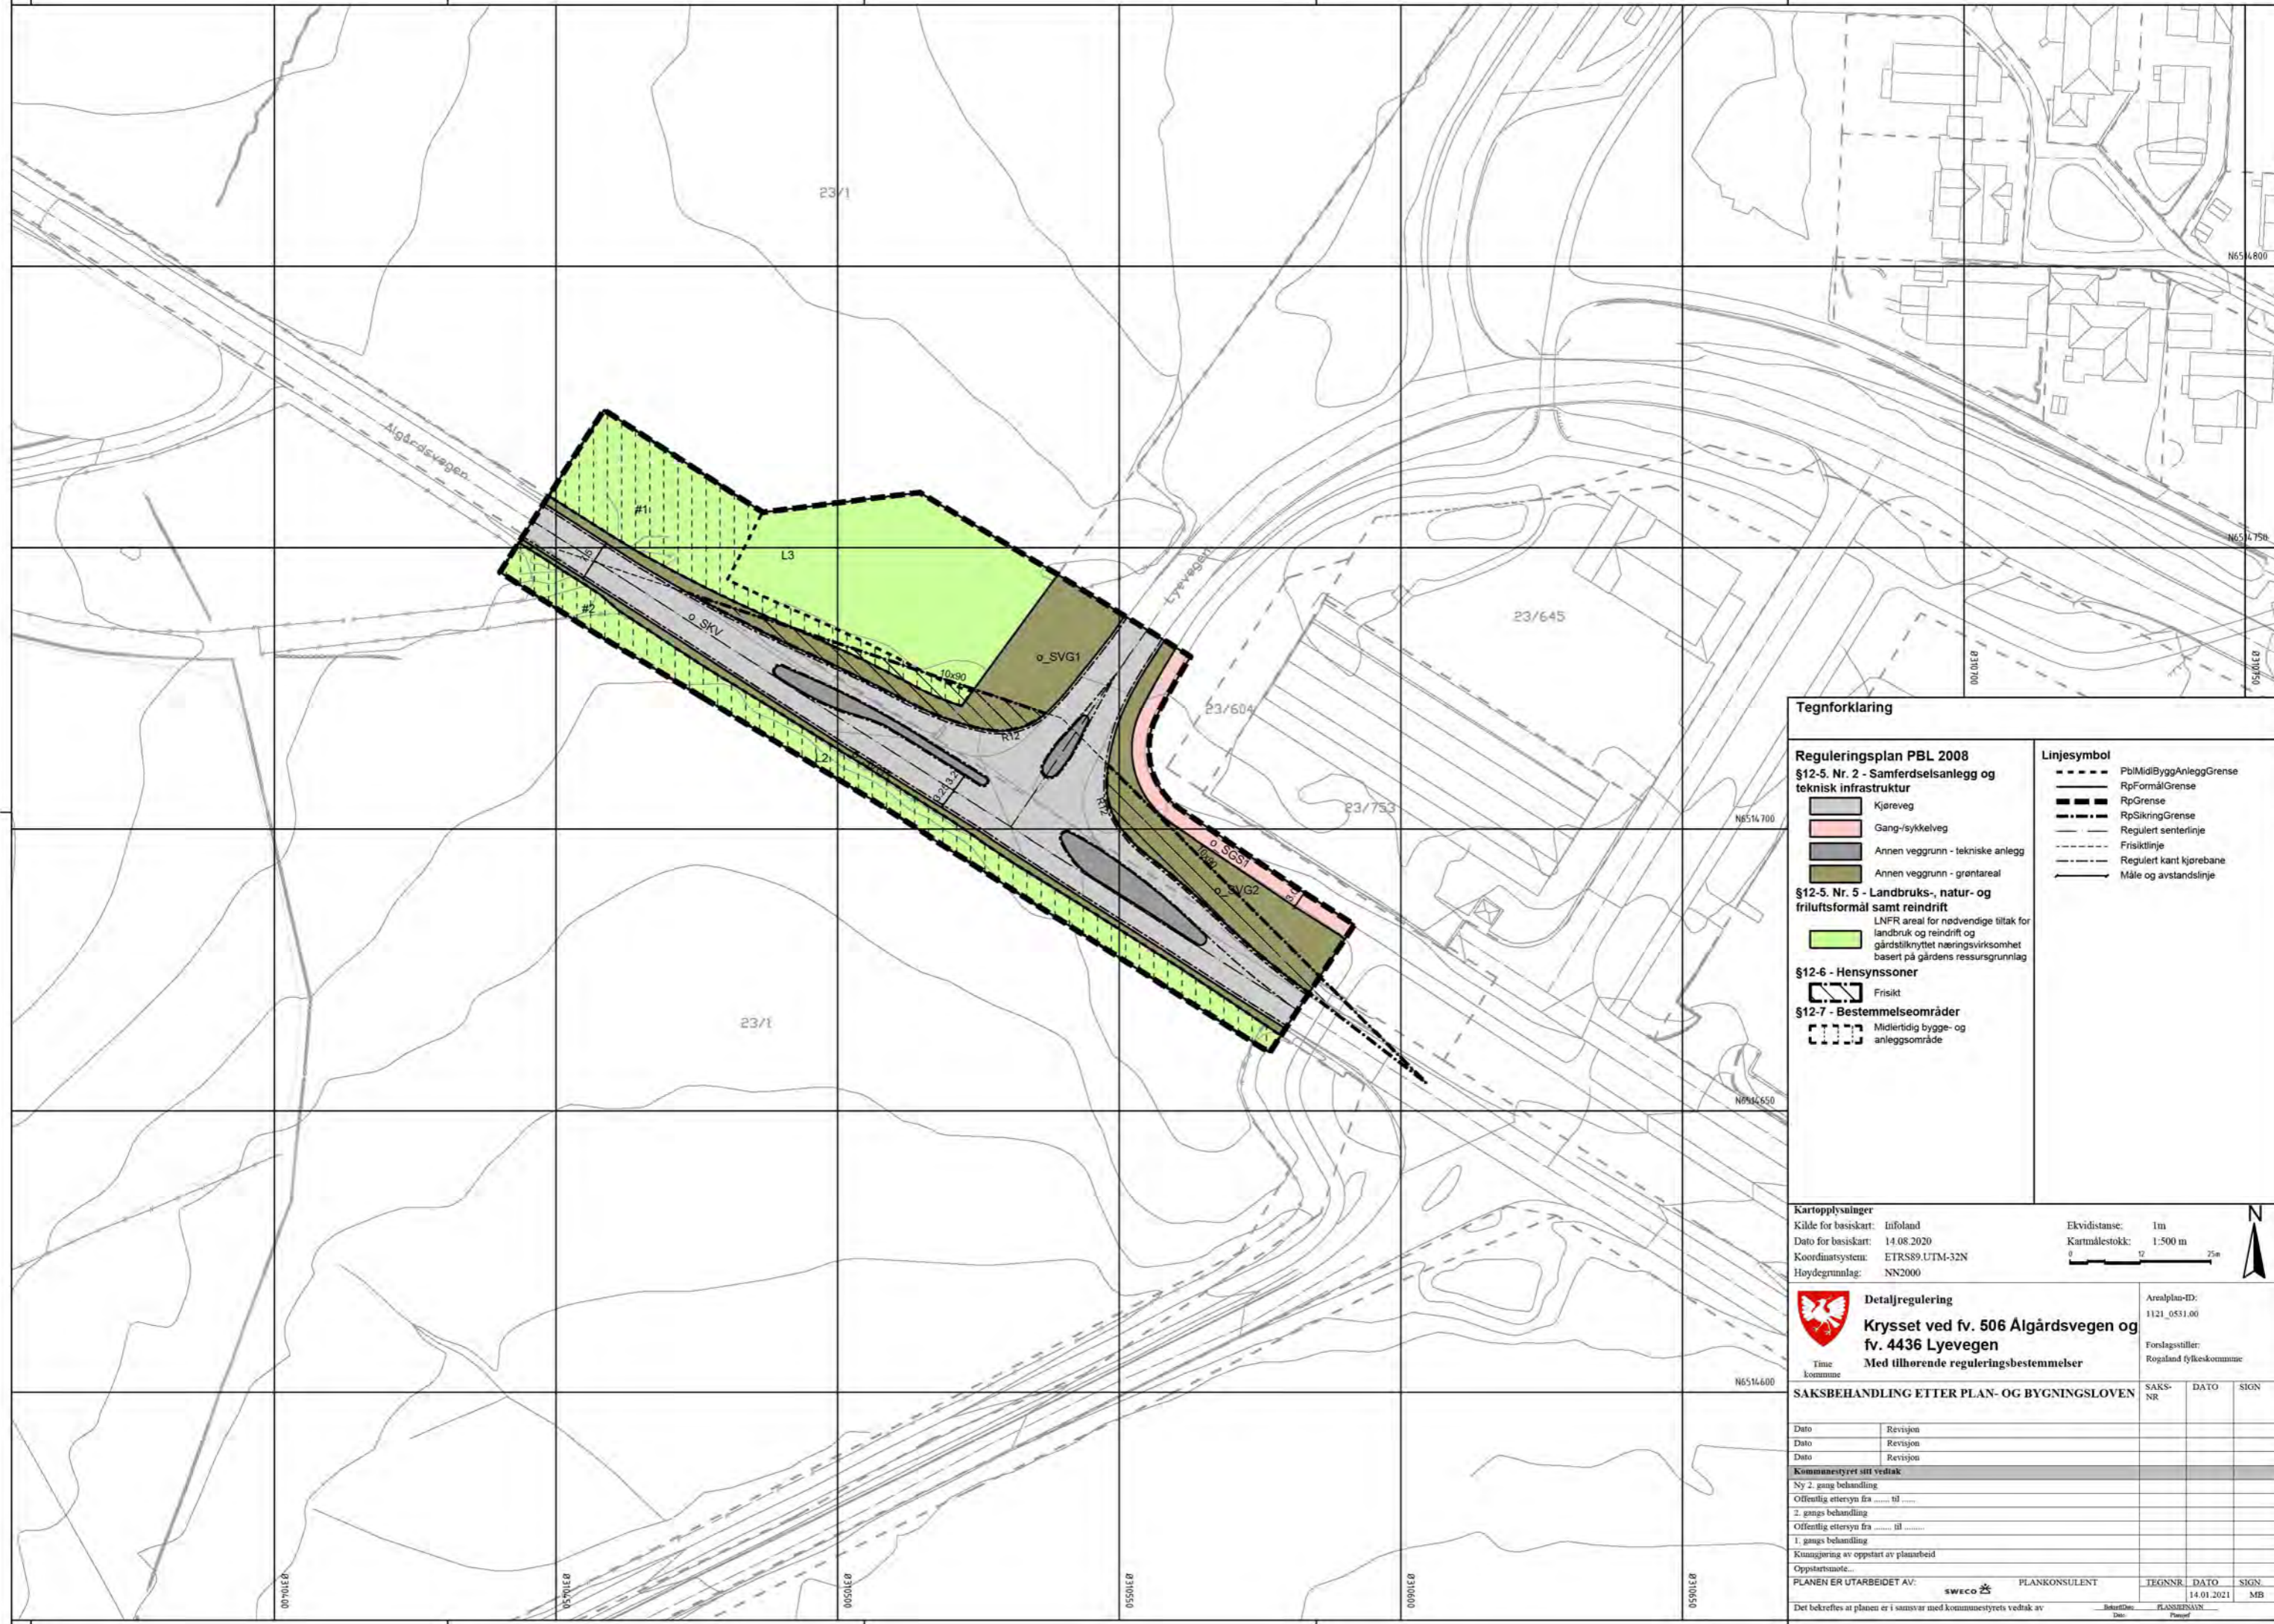

Tegnforklaring

Reguleringsplan PBL 2008

§12-5. Nr. 2 - Samferdselsanlegg og teknisk infrastruktur

- Kjøreveg
- Gang-/sykkelveg
- Annen veggrunn - tekniske anlegg
- Annen veggrunn - grøntareal

§12-5. Nr. 5 - Landbruks-, natur- og friluftsmål samt reindrift

LNFR areal for nødvendige tiltak for landbruk og reindrift og gårdstilknyttet næringsvirksomhet basert på gårdens ressursgrunnlag

§12-6 - Hensynssoner

- Frisikt

§12-7 - Bestemmelseområder

- Midlertidig bygge- og anleggsområde

Linjesymbol

- Pbl/MidlByggAnleggGrense
- RpFormålGrense
- RpGrense
- RpSikringGrense
- Regulert senterlinje
- Frisiktlinje
- Regulert kant kjørebane
- Måle og avstandslinje

Kartopplysninger

Kilde for basiskart: Infoland
 Dato for basiskart: 14.08.2020
 Koordinatsystem: ETRS89.UTM-32N
 Høydegrunnlag: NN2000

Ekvidistanse: 1m
 Kartmålestokk: 1:500 m

Detaljregulering

Krysset ved fv. 506 Algårdsvegen og fv. 4436 Lyevegen



Med tilhørende reguleringsbestemmelser

Time kommune


Arealplan-ID: 1121_0531.00
 Forslagstiller: Rogaland fylkeskommune

SAKSBEHANDLING ETTER PLAN- OG BYGNINGSLOVEN		SAKS-NR	DATO	SIGN
Dato	Revisjon			
Dato	Revisjon			
Dato	Revisjon			
Kommunestyret sitt vedtak				
Ny 2. gangs behandling				
Offentlig ettersyn fra til				
2. gangs behandling				
Offentlig ettersyn fra til				
1. gangs behandling				
Kunngjøring av oppstart av planarbeid				
Oppstartsmøte...				
PLANEN ER UTARBEIDET AV:		PLANKONSULENT	TEGNER	DATO
		sweco		14.01.2021
				MB


Det bekrefteas at planen er i samsvar med kommunestyrets vedtak av

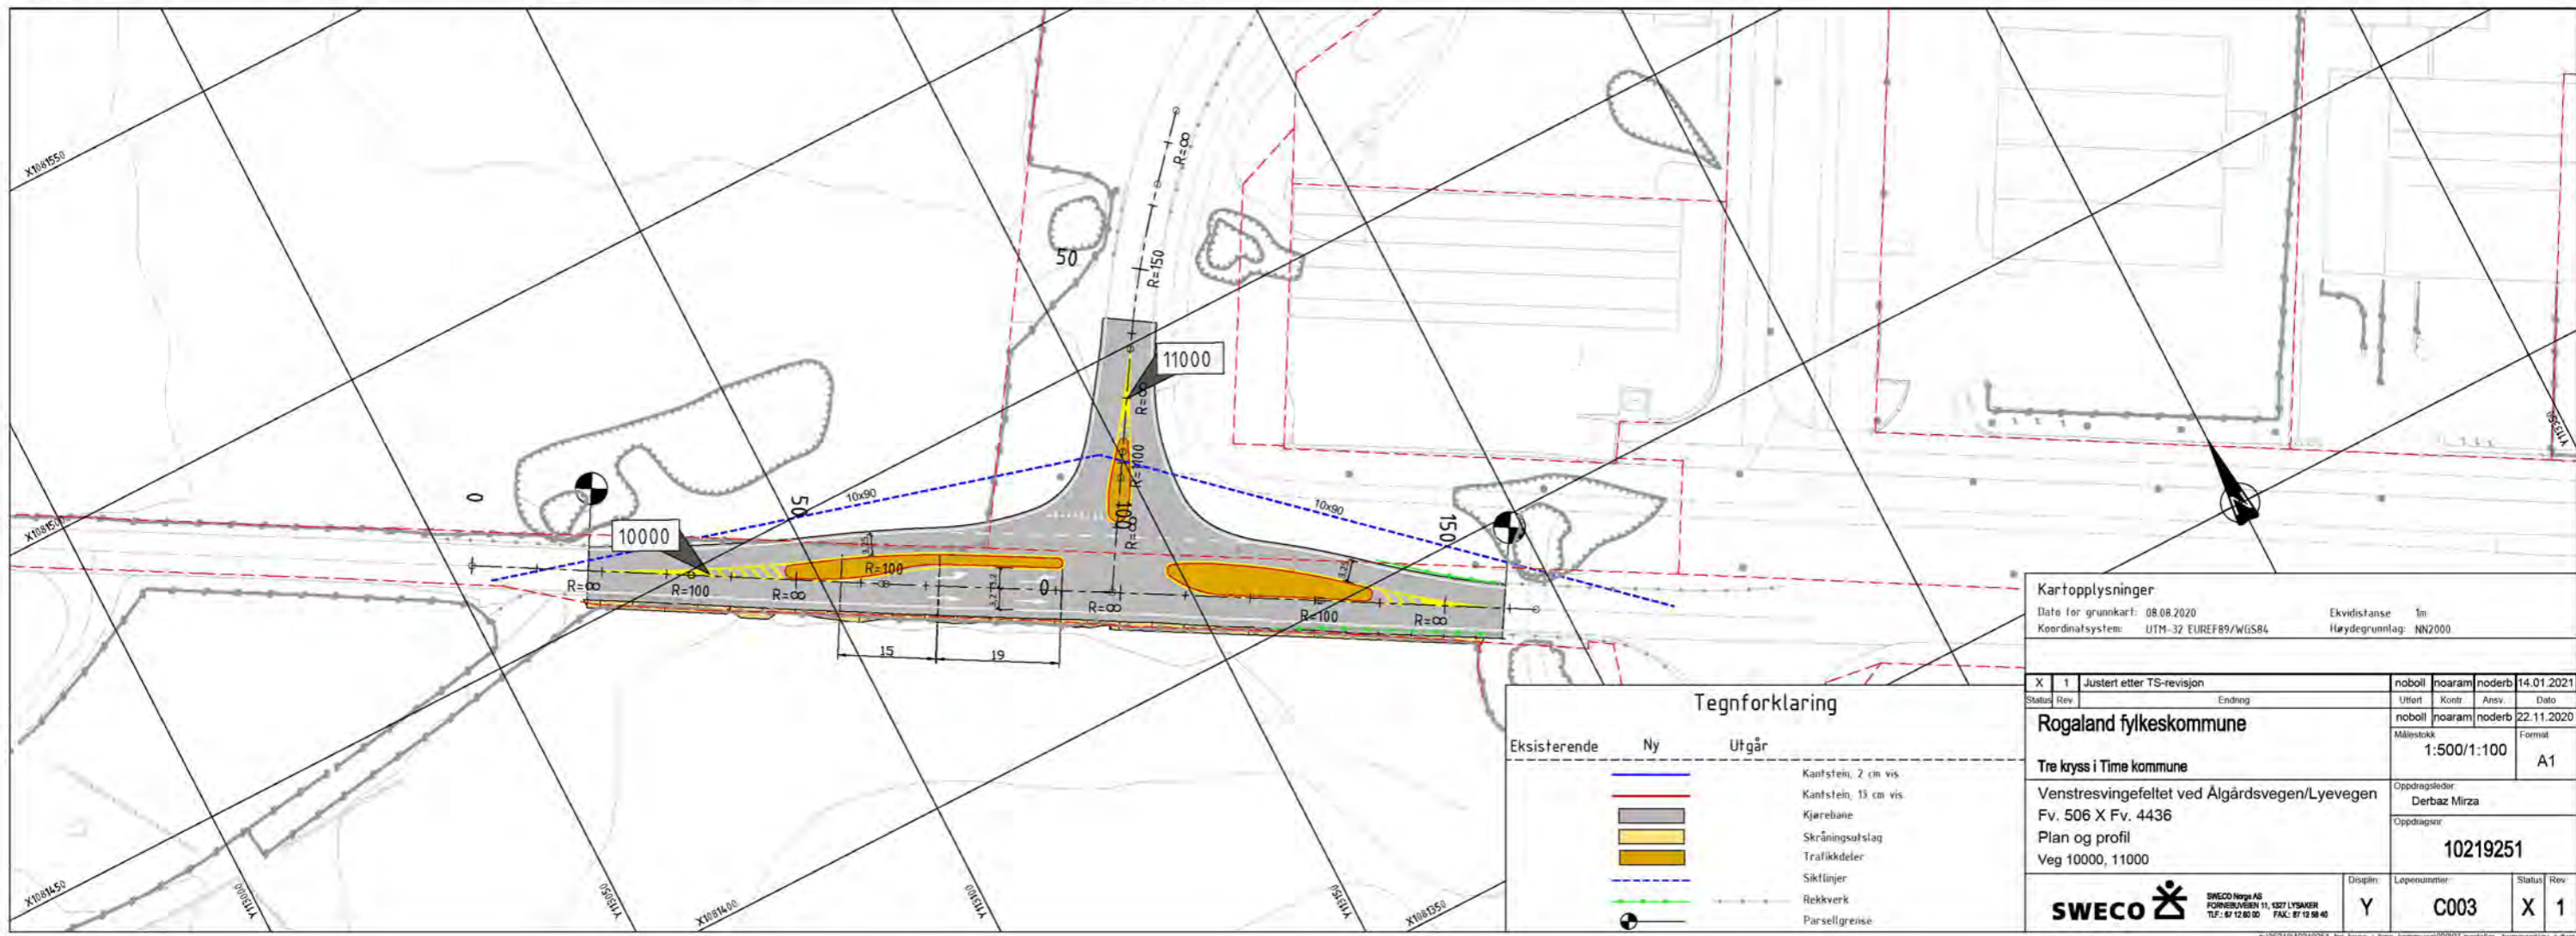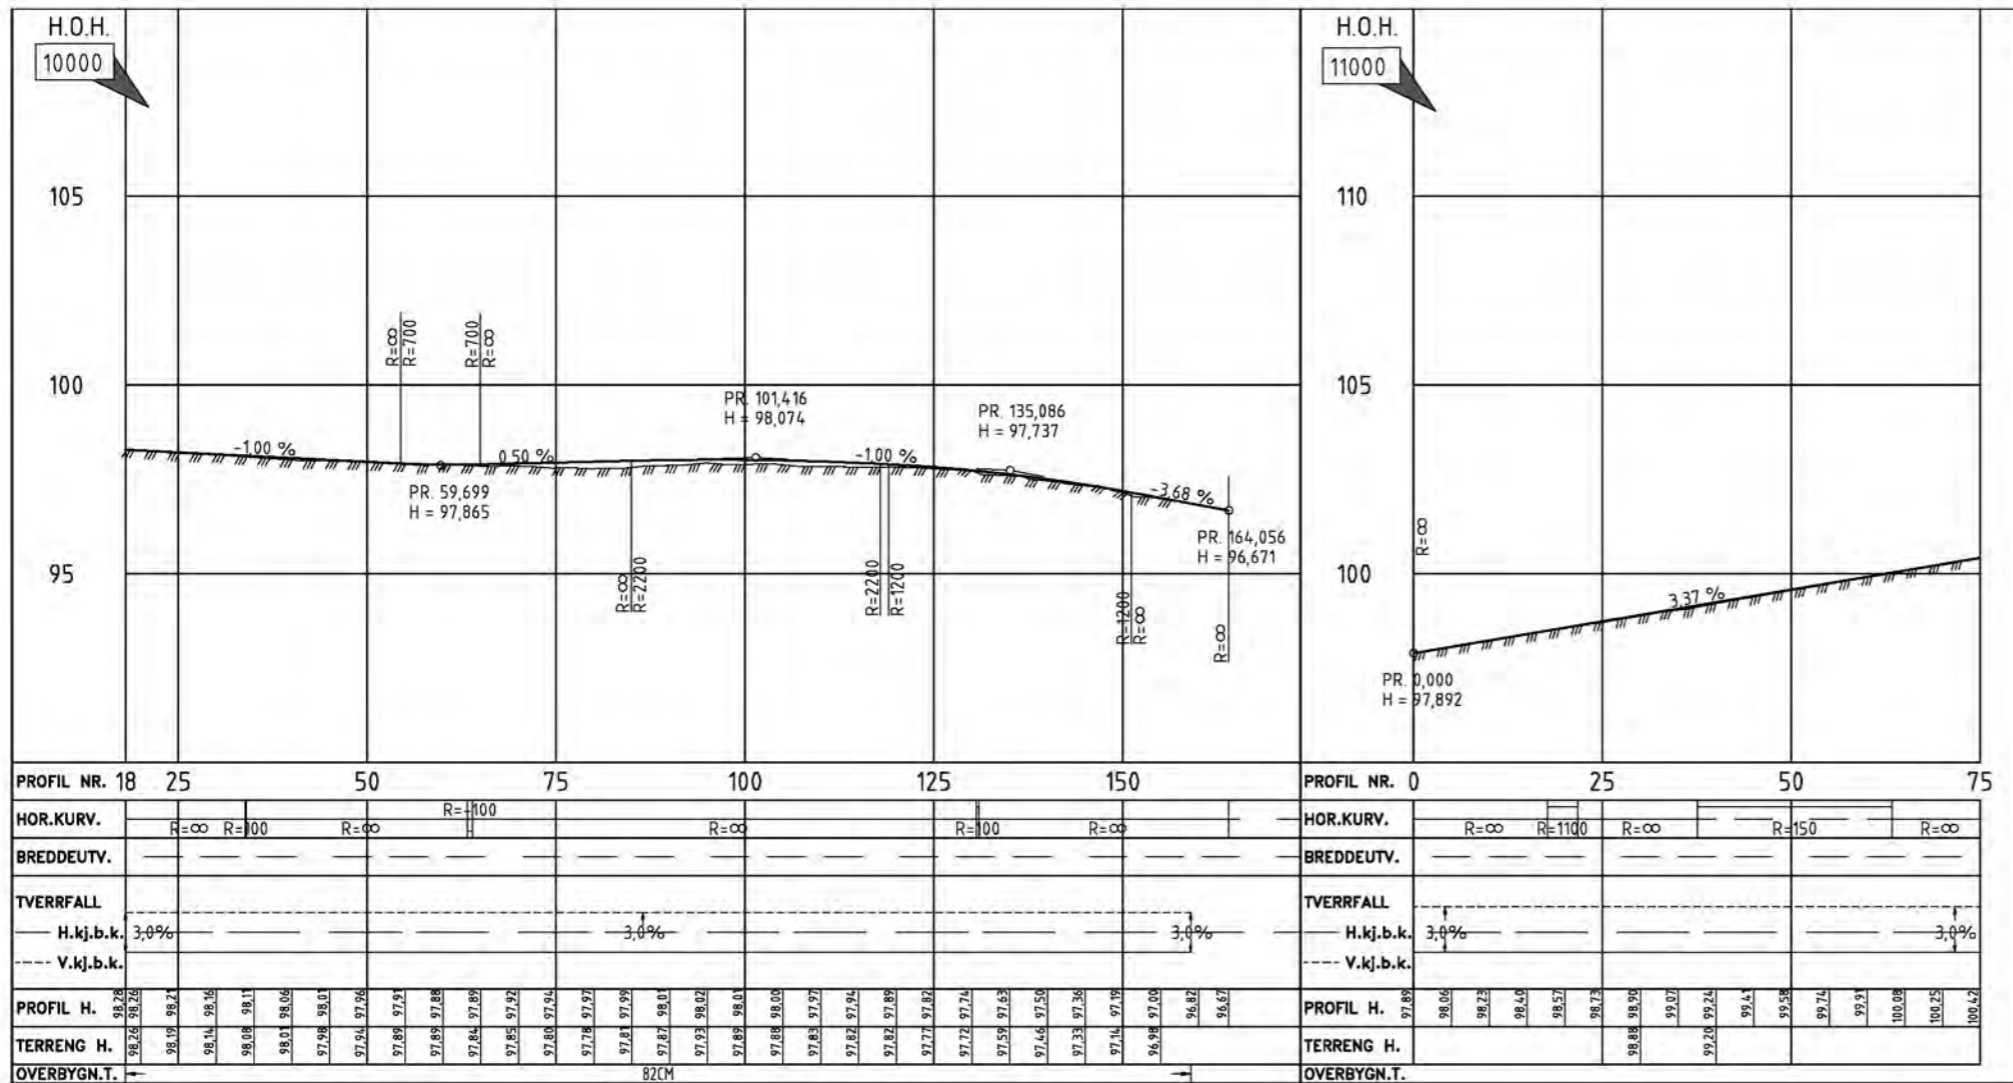


VIPS 10000 profil 75

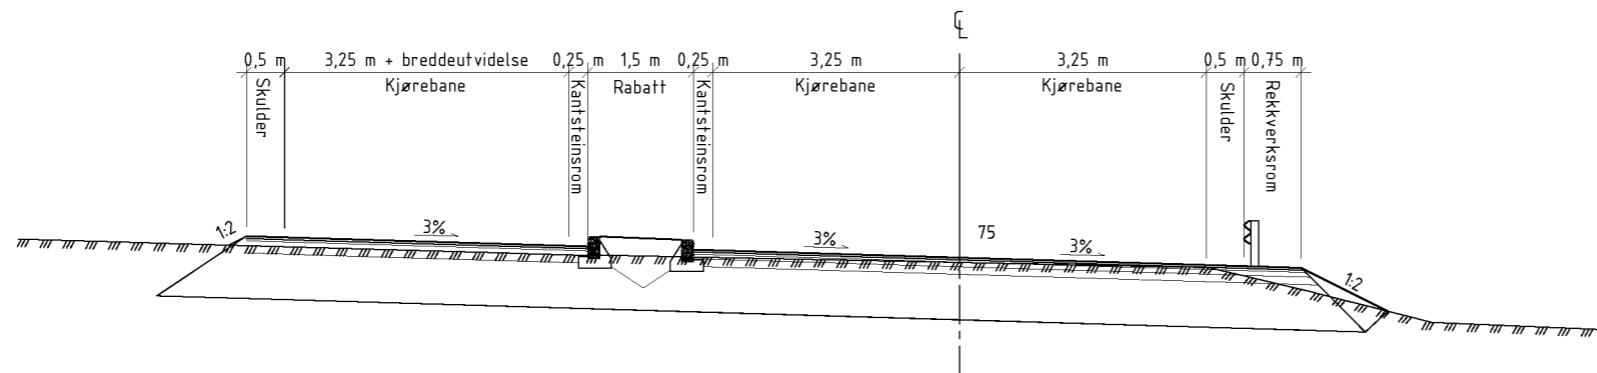

VIPS 10000 profil 20

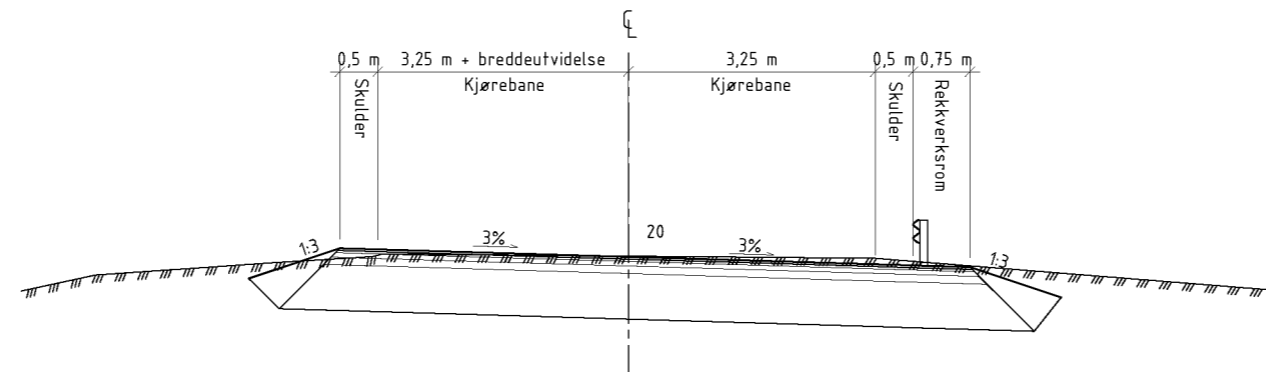


VIPS 11000 profil 40

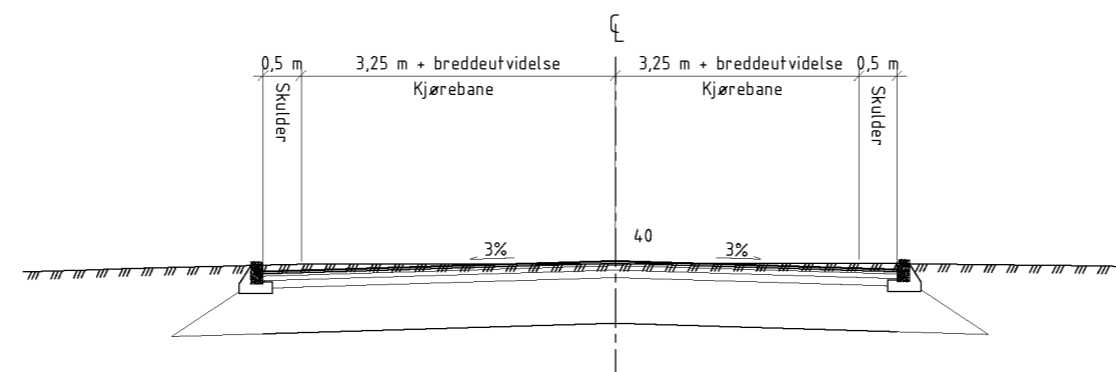

Kartopplysninger						
Dato for grunnkart: 08.08.2020			Ekvidisfarse 1m			
Koordinatsystem: UTM-32 EUREF89/WGS84			Høydegrunnlag: NN2000			
X	1	Juster etter TS-revisjon	novasb	noaram	noderb	14.01.2021
Status	Rev	Ending	Utført	Kontr.	Ansv.	Dato
Rogaland fylkeskommune			novasb	noaram	noderb	24.11.2020
Tre kryss i Time kommune			Målestokk	Format		A1
Fv. 506 Algårdsvegen X Fv. 4436 Lyevegen			Oppdragsleder: Derbaz Mirza			
Normalprofil			Oppdragsnr.: 10219251			
SWECO		SWECO Norge AS DRONNINGENVEGEN 200, 0263 OSLO Tlf: 67 12 00 00 Fax: 67 12 00 40	Disiplin: Y	Løpenummer: F003	Status: X	Rev: 1

FASE 1

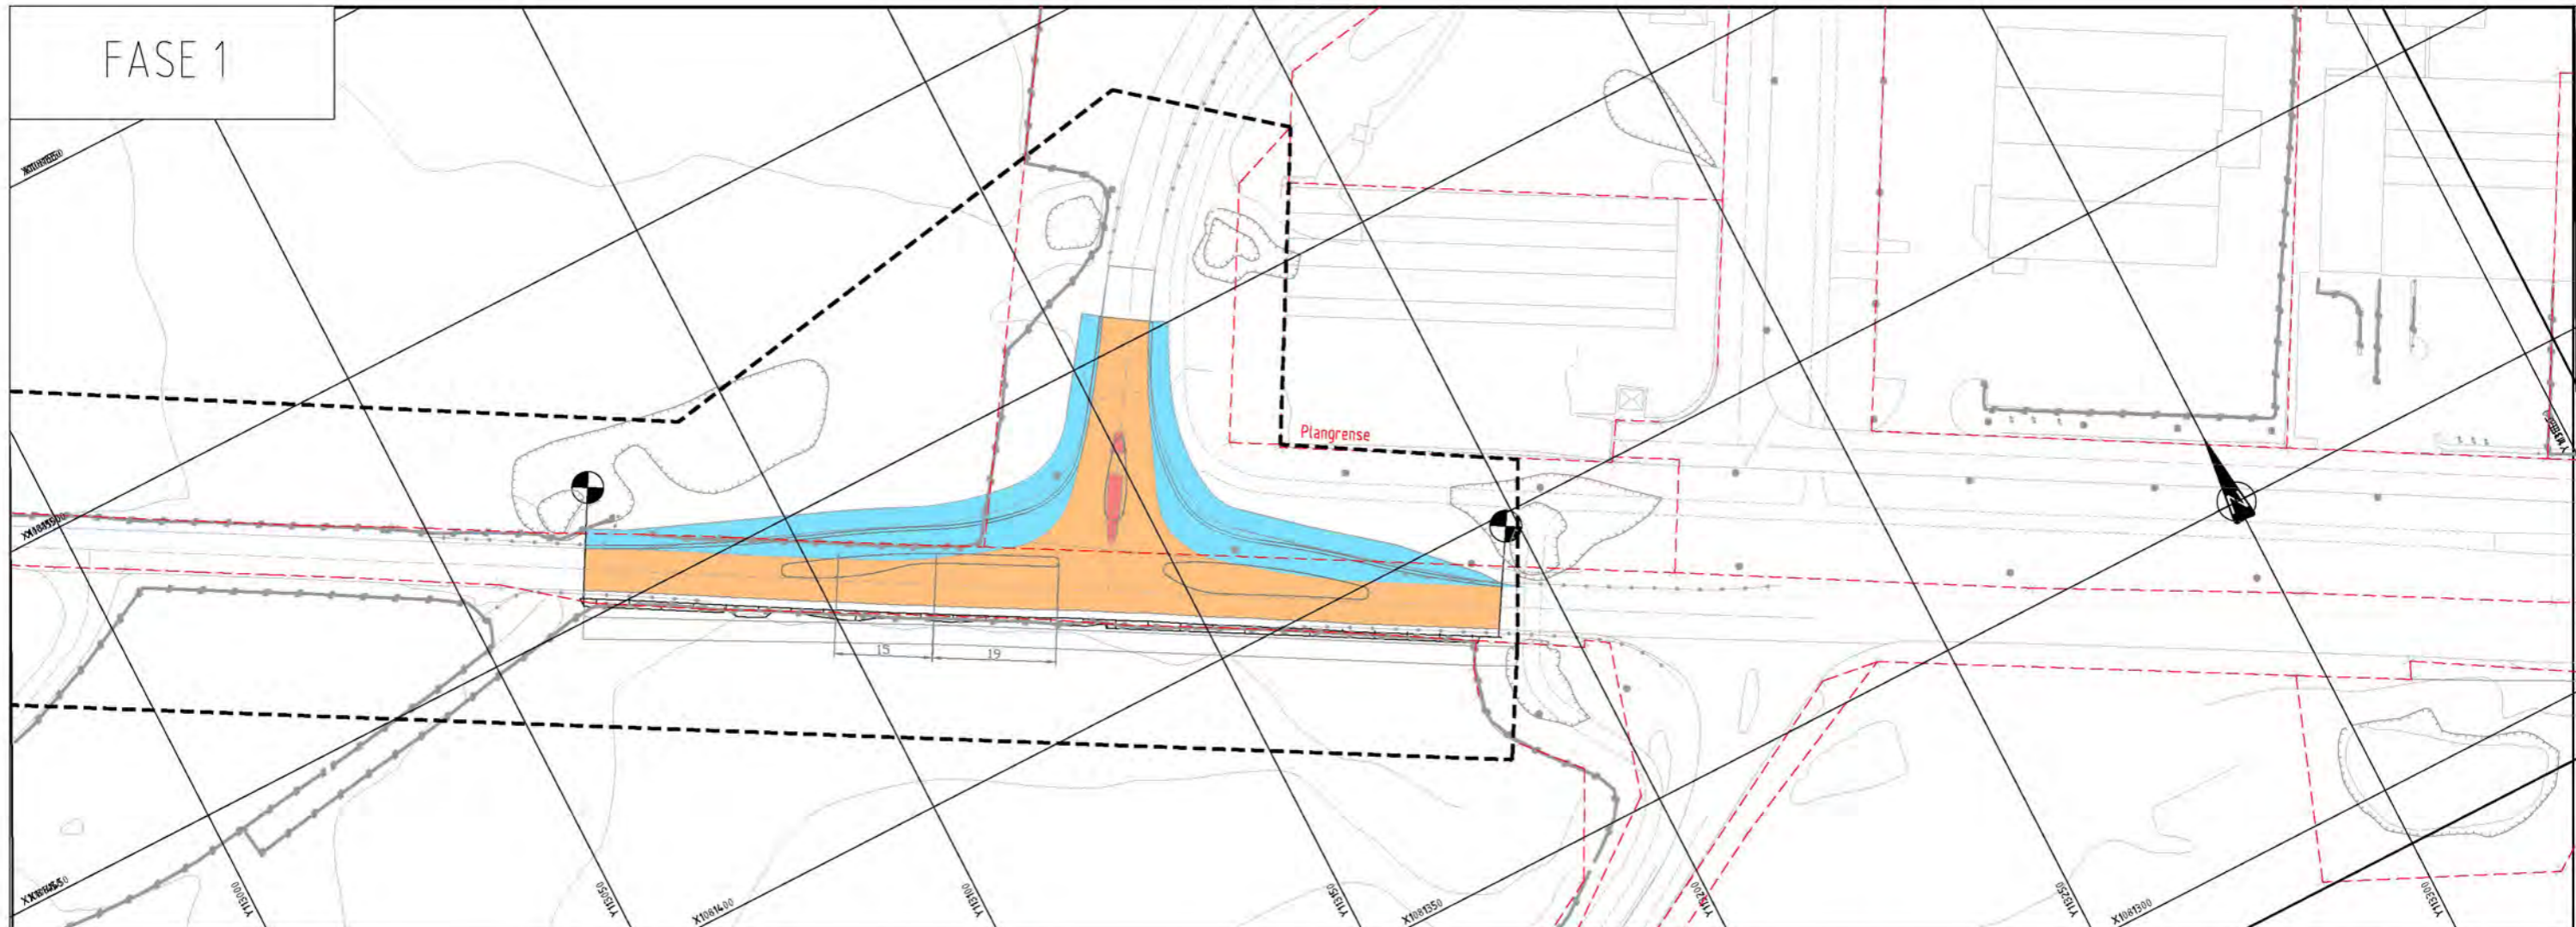

FASE 2 Enveiskjørt lysregulering




Tegnforklaring

- Drift
- Drift G/S
- Anleggsområde
- Riving

Arbeider i fasen

Kartopplysninger		Date for grunnkart: 08.08.2020		Ekvivalens 1m		
Koordinatsystem: UTM-32 EUREF89/WGS84		Høydegrunnlag: NN2000				
X	1	Justert etter TS-revisjon	noboll	noaram	noderb	14.01.2021
Status	Rev	Endring	Utført	Kontr	Ansv	Dato
Rogaland Fylkeskommune			noboll	noaram	noderb	21.09.2020
Tre kryss i Time kommune			Målestokk	1:500 (hor.)		A1
Venstresvingefeltet ved Ålgårdsvegen/Lyevegen			Oppdragsleder		Derbaz Mirza	
Fv. 506 X Fv. 4436			Oppdragsnr		10219251	
Fase 1 og 2			Løpnummer		Y005	
SWECO		SINCO Norge AS		Droplin		
SINCO NORGE AS		SINCO NORGE AS		Status		
Tlf: 87 12 80 00		Tlf: 87 12 80 00		Rev		
Fak: 87 12 84 40		Fak: 87 12 84 40		X		1

FASE 3

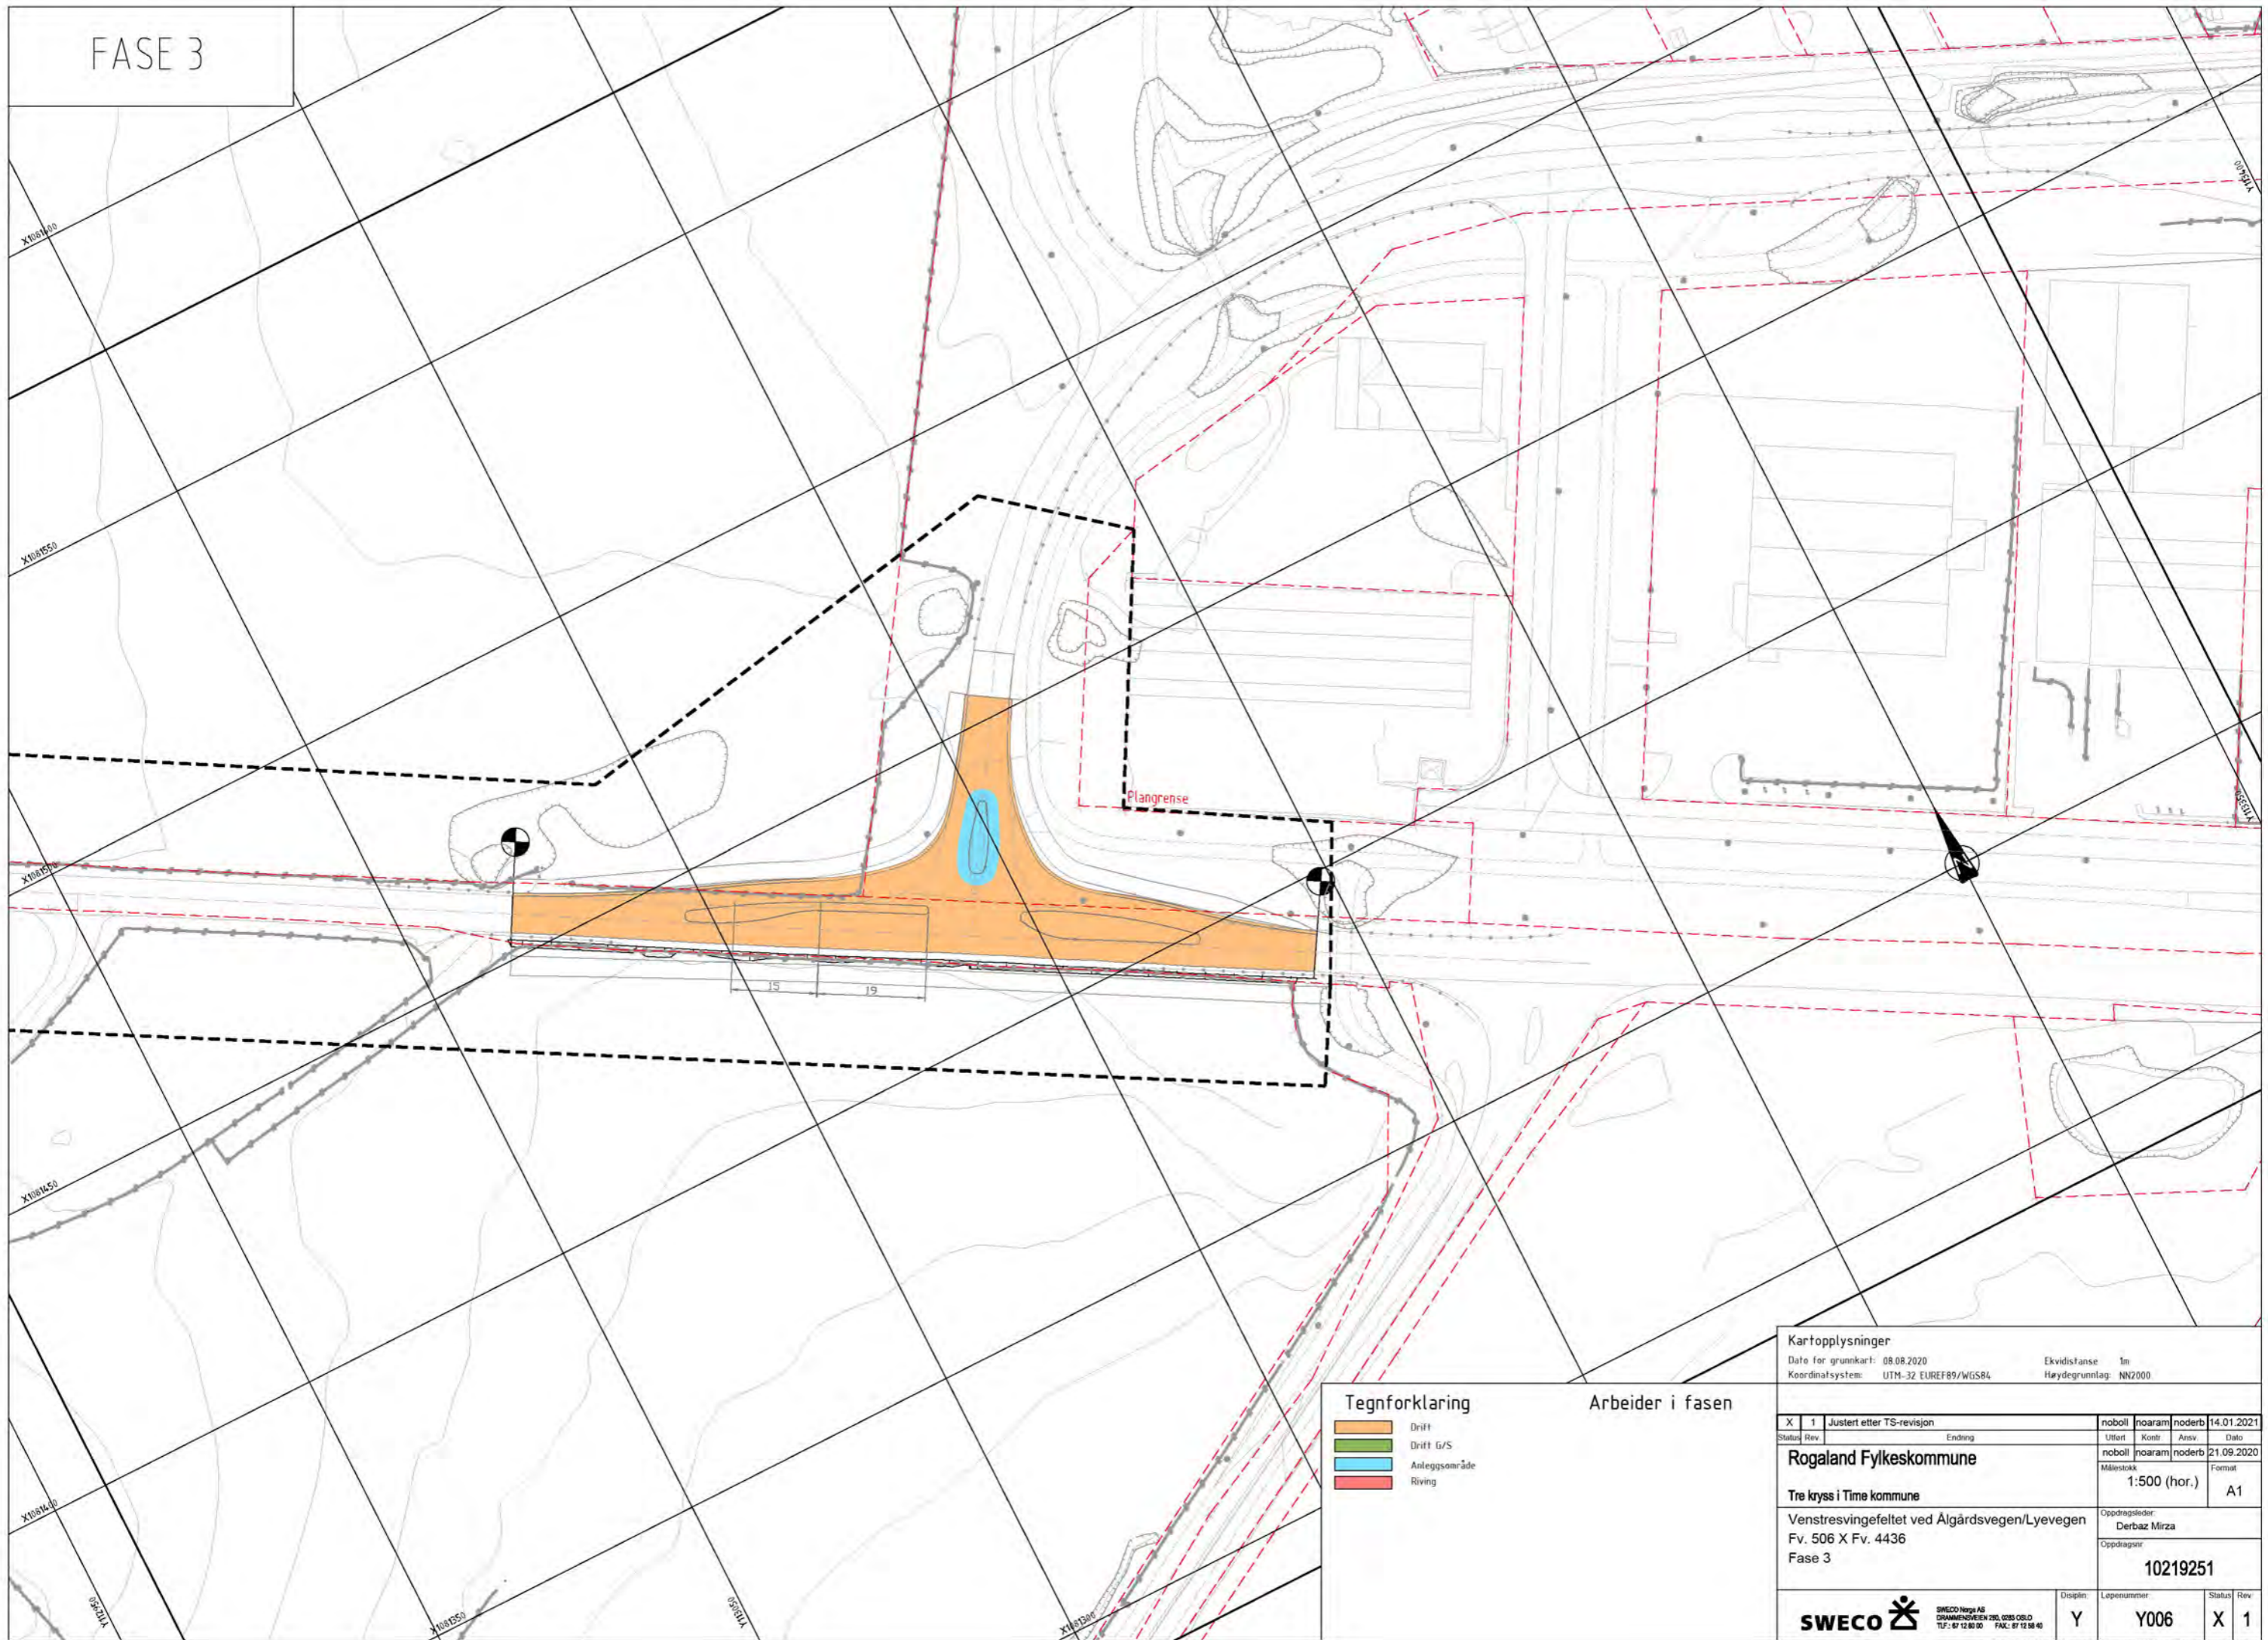

Tegnforklaring Arbeider i fasen

- Drift
- Drift G/S
- Anleggsområde
- Riving

Kartopplysninger
 Date for grunnkart: 08.08.2020 Ekvivalens 1m
 Koordinatsystem: UTM-32 EUREF89/WGS84 Høydegrunnlag: NN2000

X	1	Justert etter TS-revisjon	noboll	noaram	noderb	14.01.2021
Status	Rev	Endring	Utført	Kontr	Ansv	Dato
			noboll	noaram	noderb	21.09.2020
			Målestokk			Format
			1:500 (hor.)		A1	

Rogaland Fylkeskommune
 Tre kryss i Time kommune
 Venstresvingefeltet ved Ålgårdsvegen/Lyevegen
 Fv. 506 X Fv. 4436
 Fase 3

Oppdragsleder	Derbaz Mirza
Oppdragsnr	10219251
Droplin	Y
Løpenummer	Y006
Status	X
Rev	1



SWECO Norge AS
 OSLO
 TLF: 87 12 80 00 FAX: 87 12 84 40

SKILTPLAN


POS	SKILT - TEGN	SKILT NR.	RE-FLEKS	OPP-SETTING	STØRR. TEKST	VEDT.NR. AVDK.DATO	ANTALL	MERKNAD
1		206 723.15					1E 1E	
2		202					1F	
3		729					1Fj	
		202					1Fj	
		404.1 906.0					1Fj	
4		404.1					5	
		906.V					5	
5		713					2E	Tosidig
6		729					1E	
7		713					1	
		713					1	
8		729					1	
		202					1	

OPPMERKINGSPLAN

POS	LINJETYPE	NR.	DIMENSJON Bred. Leng.	MATERIELL TYPE	FARGE	MENGDE	VEDT.NR. AVDK.DATO	MERKNAD
1	Heltrukket kantlinje	1012.1		•	Hvit			
2	Enkel sperrelinje	1004		•	Gult			
3	Sperreområde	1014		•	Gult			
4	Vikelinje	1022		•	Hvit			▼▼▼▼▼▼▼▼
5	Piler	1034		•	Hvit			
6	Stiplet kantlinje	1012.2		•	Hvit			

• Termoplast, tykkelse 3mm. Avstrøs m/glassperler ca. 0,3 kg/m²

SYMBOLFORKLARING En ensidig vegviser Ensidig vegviserfløy Annet ensidig skilt Orienteringsveivisereffekt L Lysmast To ensidige vegvisere Tosidig vegviserfløy Annet tosidig skilt eller to ensidige skilt	REFLEKS FOLIE Type 1 Engineer Grade (EG), Type 2 High Intensive Grade (HIG), Type 3 Diamond Grade (DG). SBYLER H: Søyler med avstrøingsplatt L: Gult søyler som går ned i fundament	TYKKELSE 3mm MATERIELL TYPE Termoplast REFLEKS Avstrøs m/glassperler Ca. 0,3 kg/m ²
MERKNAD Eksisterende skilt som ikke er vist på skiltplanen, skal fjernes. For arbeidene settes i gang må gammel vegmarkering som kan virke misvisende fjernes / dekkes.	OPPSETTINGSUTSTYR X/Y = X anfordronnet Y mm rør Søyler = Montagesøyler H x B Oppl = Opplandsøyler 900/90	

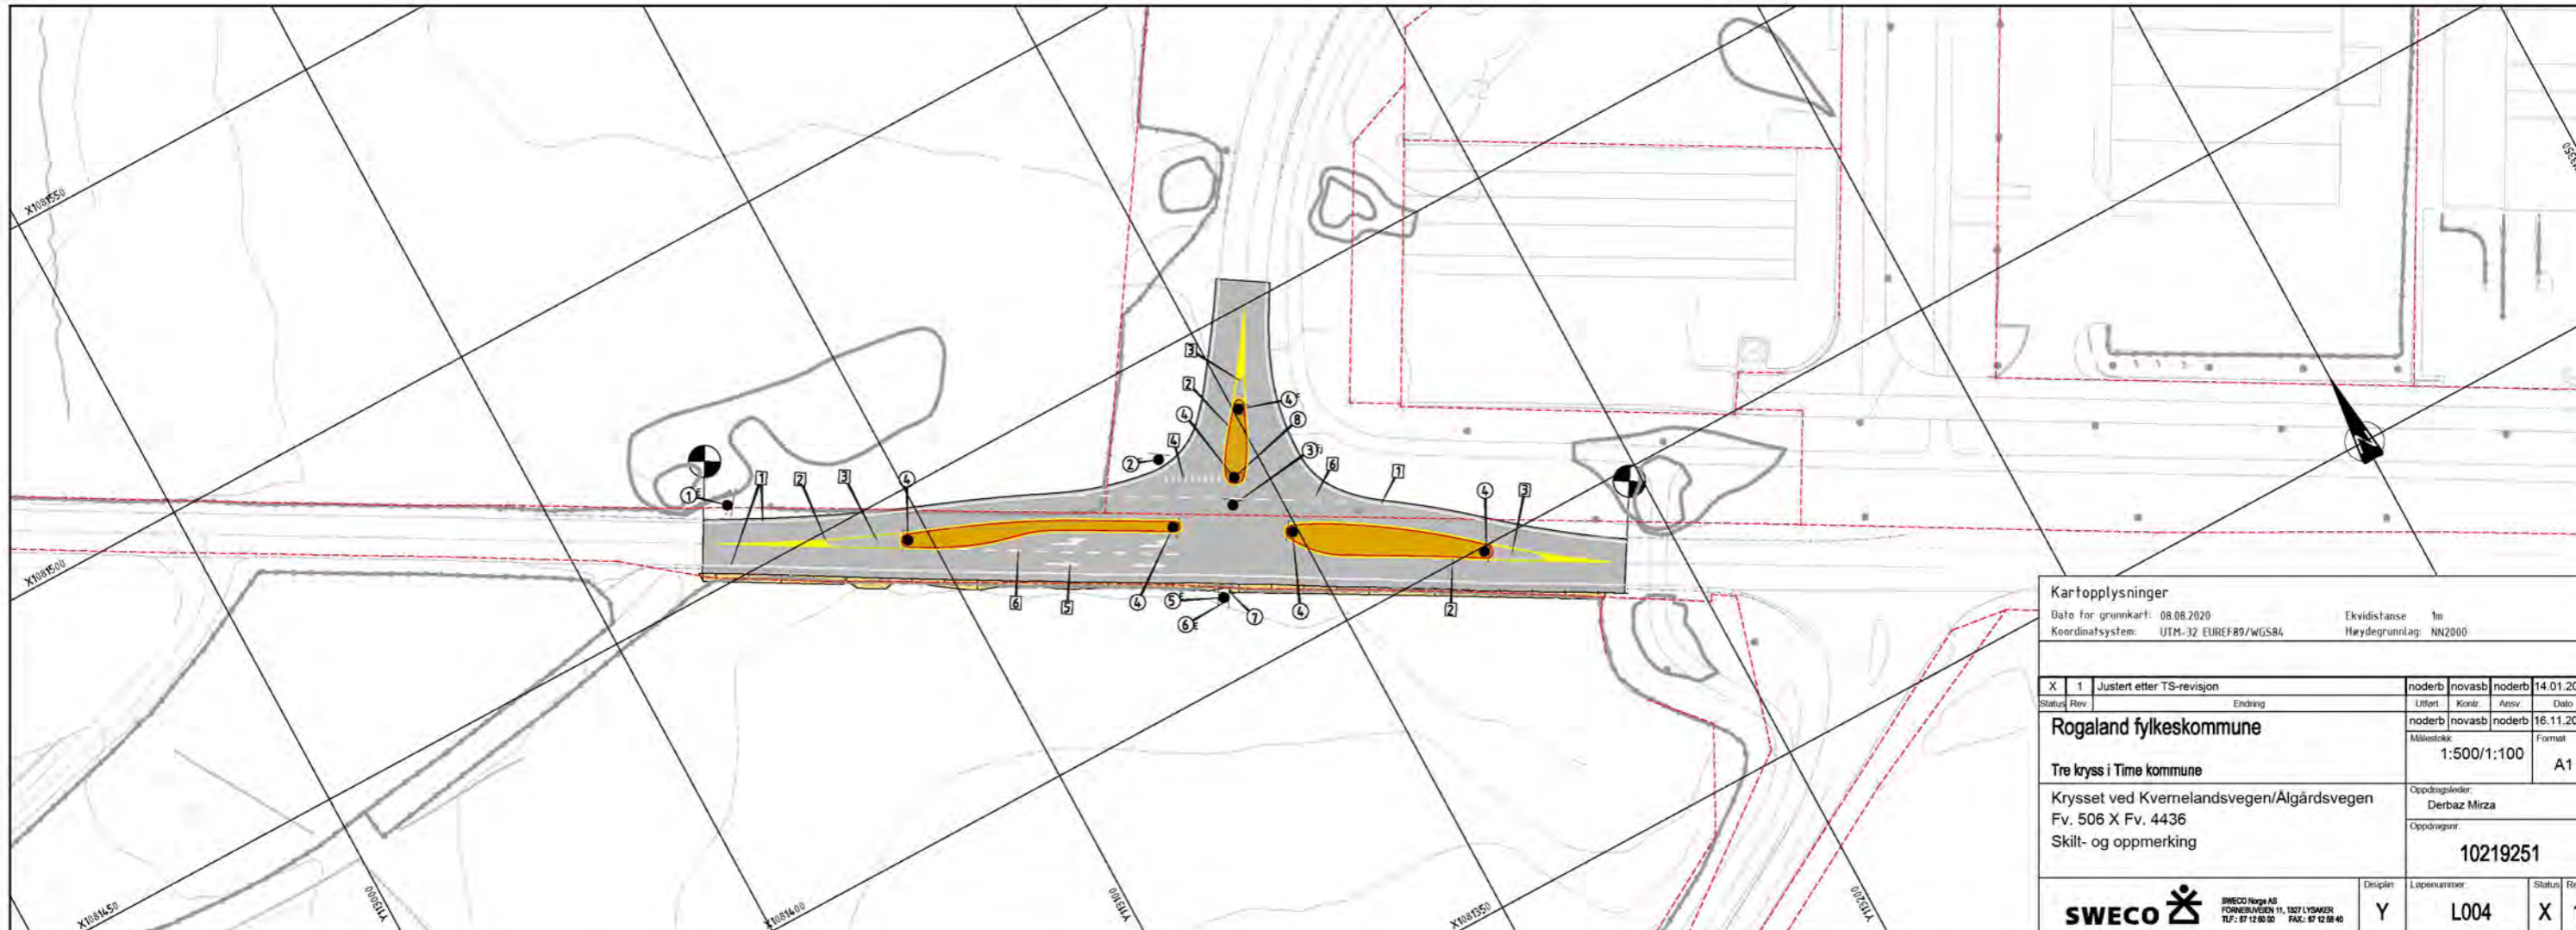

Kartopplysninger
 Dato for grunnkart: 08.08.2020 Ekvivalens 1m
 Koordinatsystem: UTM-32 EUREF89/WGS84 Høydegrunnlag: NN2000


X	1	Justert etter TS-revisjon	noderb	novasb	noderb	14.01.2021
Status	Rev	Endring	Utført	Kontrollert	Ansvar	Dato

Rogaland fylkeskommune
 Tre kryss i Time kommune
 Krysset ved Kvernlandsvegen/Ålgårdsvegen
 Fv. 506 X Fv. 4436
 Skilt- og oppmerking

Oppdragsleder: Derbaz Mirza
 Oppdragsnr: 10219251

SWECO Norge AS	Disiplin	Løpnummer	Status	Rev
FORNEBINGEN 11, 1327 LYSEBØ TLF: 87 12 80 00 FAX: 87 12 88 40	Y	L004	X	1

p:\35218\10219251_rev_01\sva_1_time_kommune\00007_modeler_begrunnplan_1.dwg
 Printdato: mandag 16 januar 2021 11:50:20

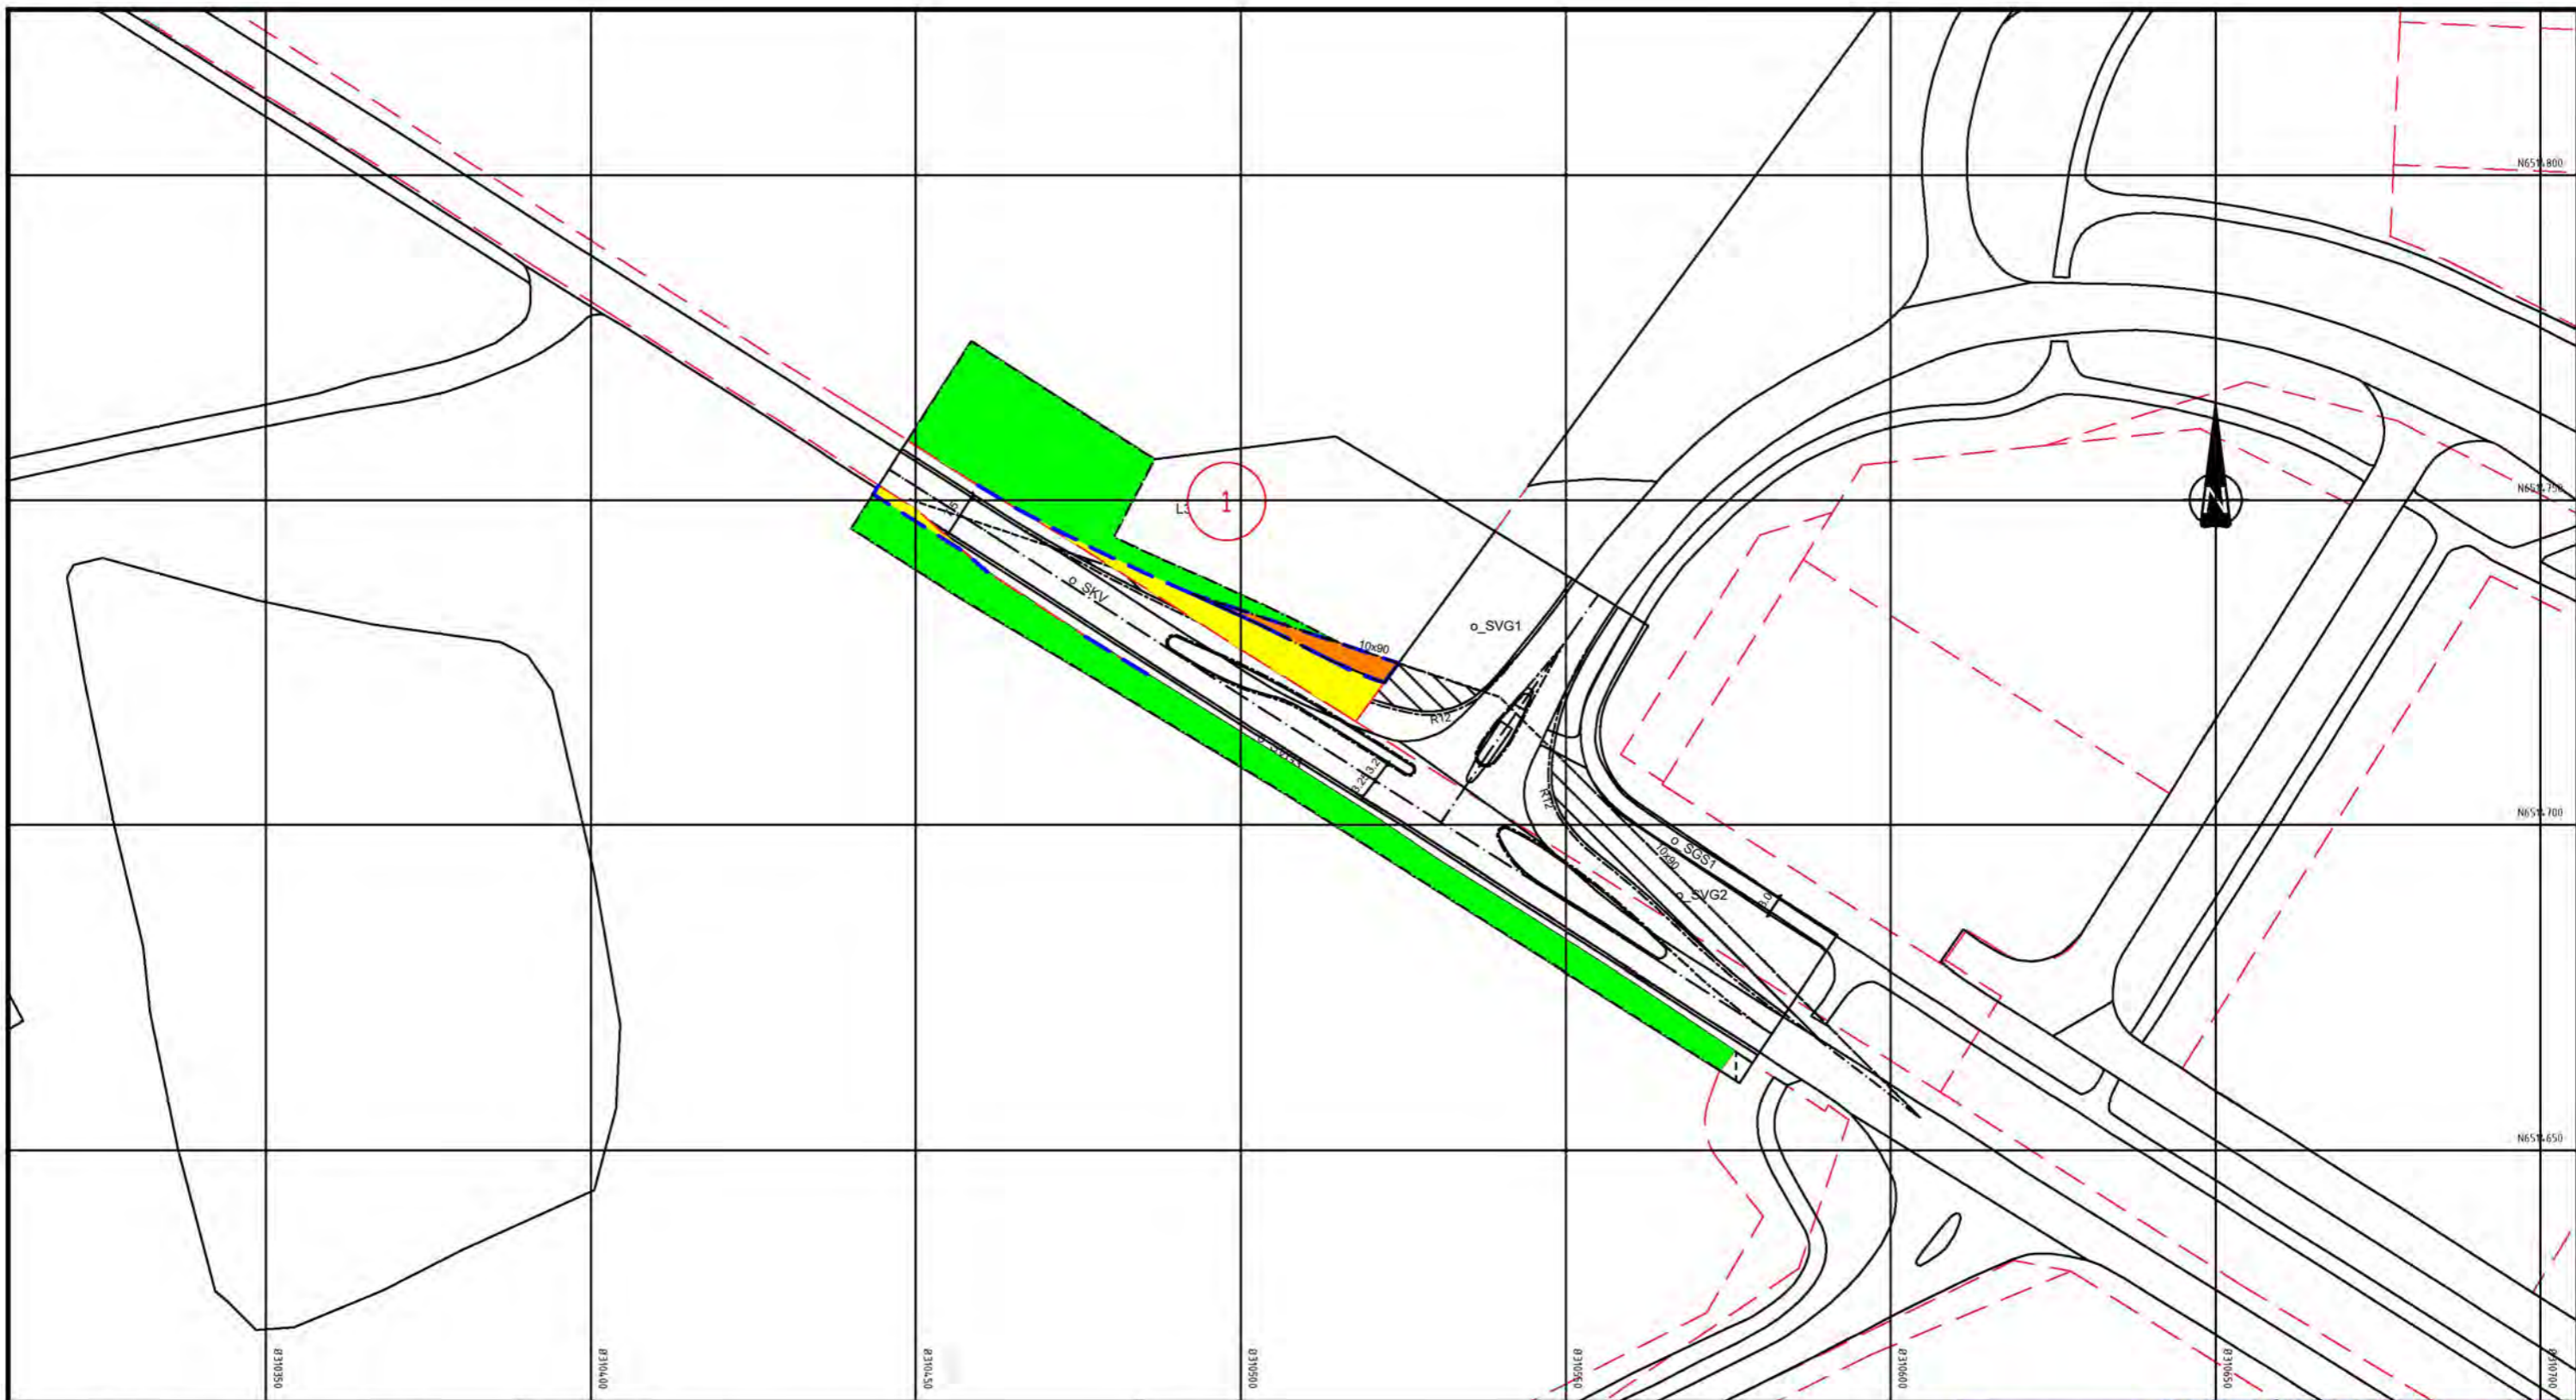

Takst nr	Gnr/Bnr	Hjemmelshaver	Adresse	Postadresse	Permanent erverv	Permanent klausulert areal	Midlertidig erverv
1	23/1	DYNGELAND RAGNHILD STOKKA	LYEVOLLVEGEN 45	4347 LYE	222	62	1432

Takstnr 1
 Gnr/Bnr 23/1
 Hjemmelshaver DYNGELAND RAGNHILD STOKKA
 Adresse LYEVOLLVEGEN 45

- Tegnforklaring**
- Permanent erverv
 - Permanent klausulert areal
 - Midlertidig erverv
 - Ny eiendomsgrænse
 - Grænse anleggsområde
 - Eksisterende eiendomsgrænse
 - 1 Takstnummer



Utarbejdet av	Kontrollert av	Godkjent av	Konsulentarkiv	Tegningsnummer/	revisjonsboksnavn
NØDERB	NOARAM	NOARAM	10219251	W001	1

Revisjon	Revisjonen gjelder	Utørbt	Kontnr	Godkjent	Rev. dato

Tegningsdato	21.10.2020
Bestiller	M. Grinde
Produsert for	R. Fylkeskommune
Produsert av	Sweco Norge AS


Rogaland fylkeskommune

Fv.506/Fv.4436
 Krysset ved fv. 506 Ålgårdsvegen/
 Fv. 4436 Lyevegen

SWECO

Grunnerverv

Målestokk A2 1:500 m

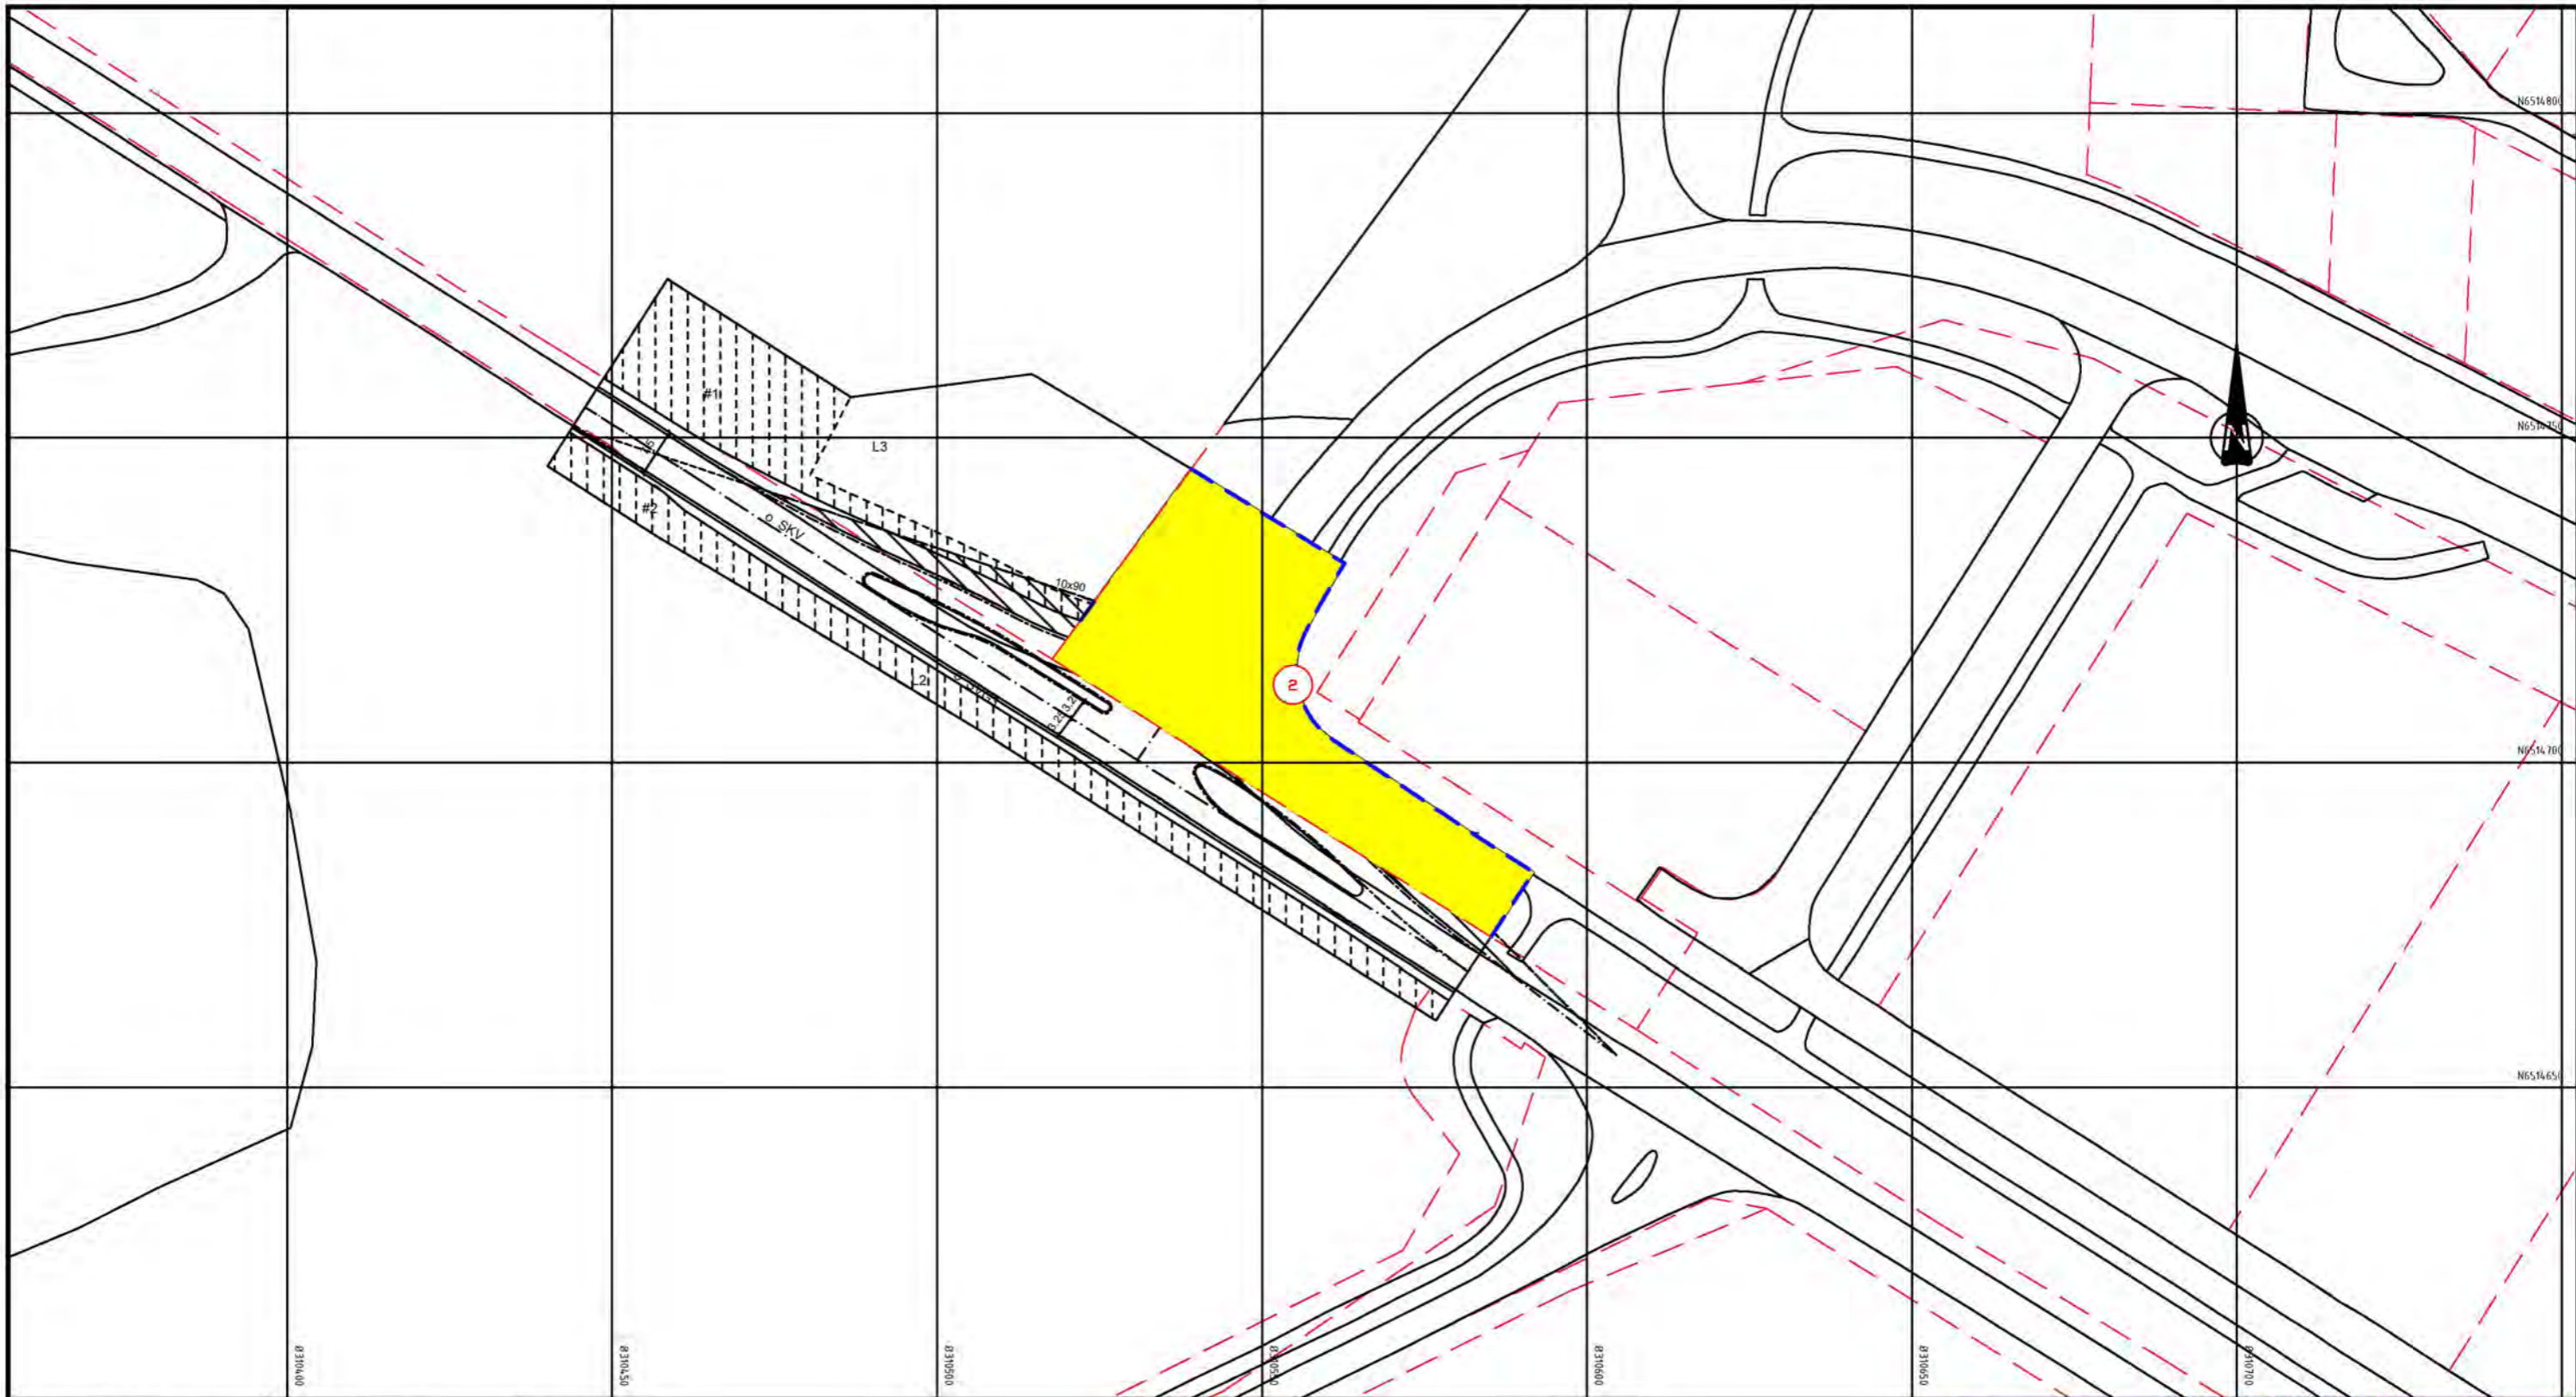

Takst nr	Gnr/Bnr	Hjemmelshaver	Adresse	Postadresse	Permanent erverv	Permanent klausulert areal	Midlertidig erverv
2	23/2	TIME KOMMUNE	Postboks 38	4349 BRYNE	1710		0

Takstnr 2
 Gnr/Bnr 23/2
 Hjemmelshaver TIME KOMMUNE
 Adresse Postboks 38


- Tegnforklaring**
- Permanent erverv
 - Permanent klausulert areal
 - Midlertidig erverv
 - Ny eiendomsgrense
 - Grense anleggsområde
 - Eksisterende eiendomsgrense
 - 2 Takstnummer



Utarbeidet av	Kontrollert av	Godkjent av	Konsulentarkiv	Tegningsnummer/	revisjonsboksnavn
NØDERB	NOARAM	NOARAM	10219251	W002	1

Utformet eller 12-erisplan	NODERB	NOARAM	NOARAM	14.03.2021
Revisjon	Revisjonen gjelder	Utført	Kontrollert	Godkjent
Tegningsdato	21.10.2020	Bestiller	M. Grinde	
Produsert for	R. Fylkeskommune	Produsert av	Sweco Norge AS	
SWECO				
PRDF-nummer		Målestokk A2	1:500 m	

Rogaland fylkeskommune
 Fv.506/Fv.4436
 Krysset ved fv. 506 Ålgårdsvegen/
 Fv. 4436 Lyevegen
 Grunnerverv

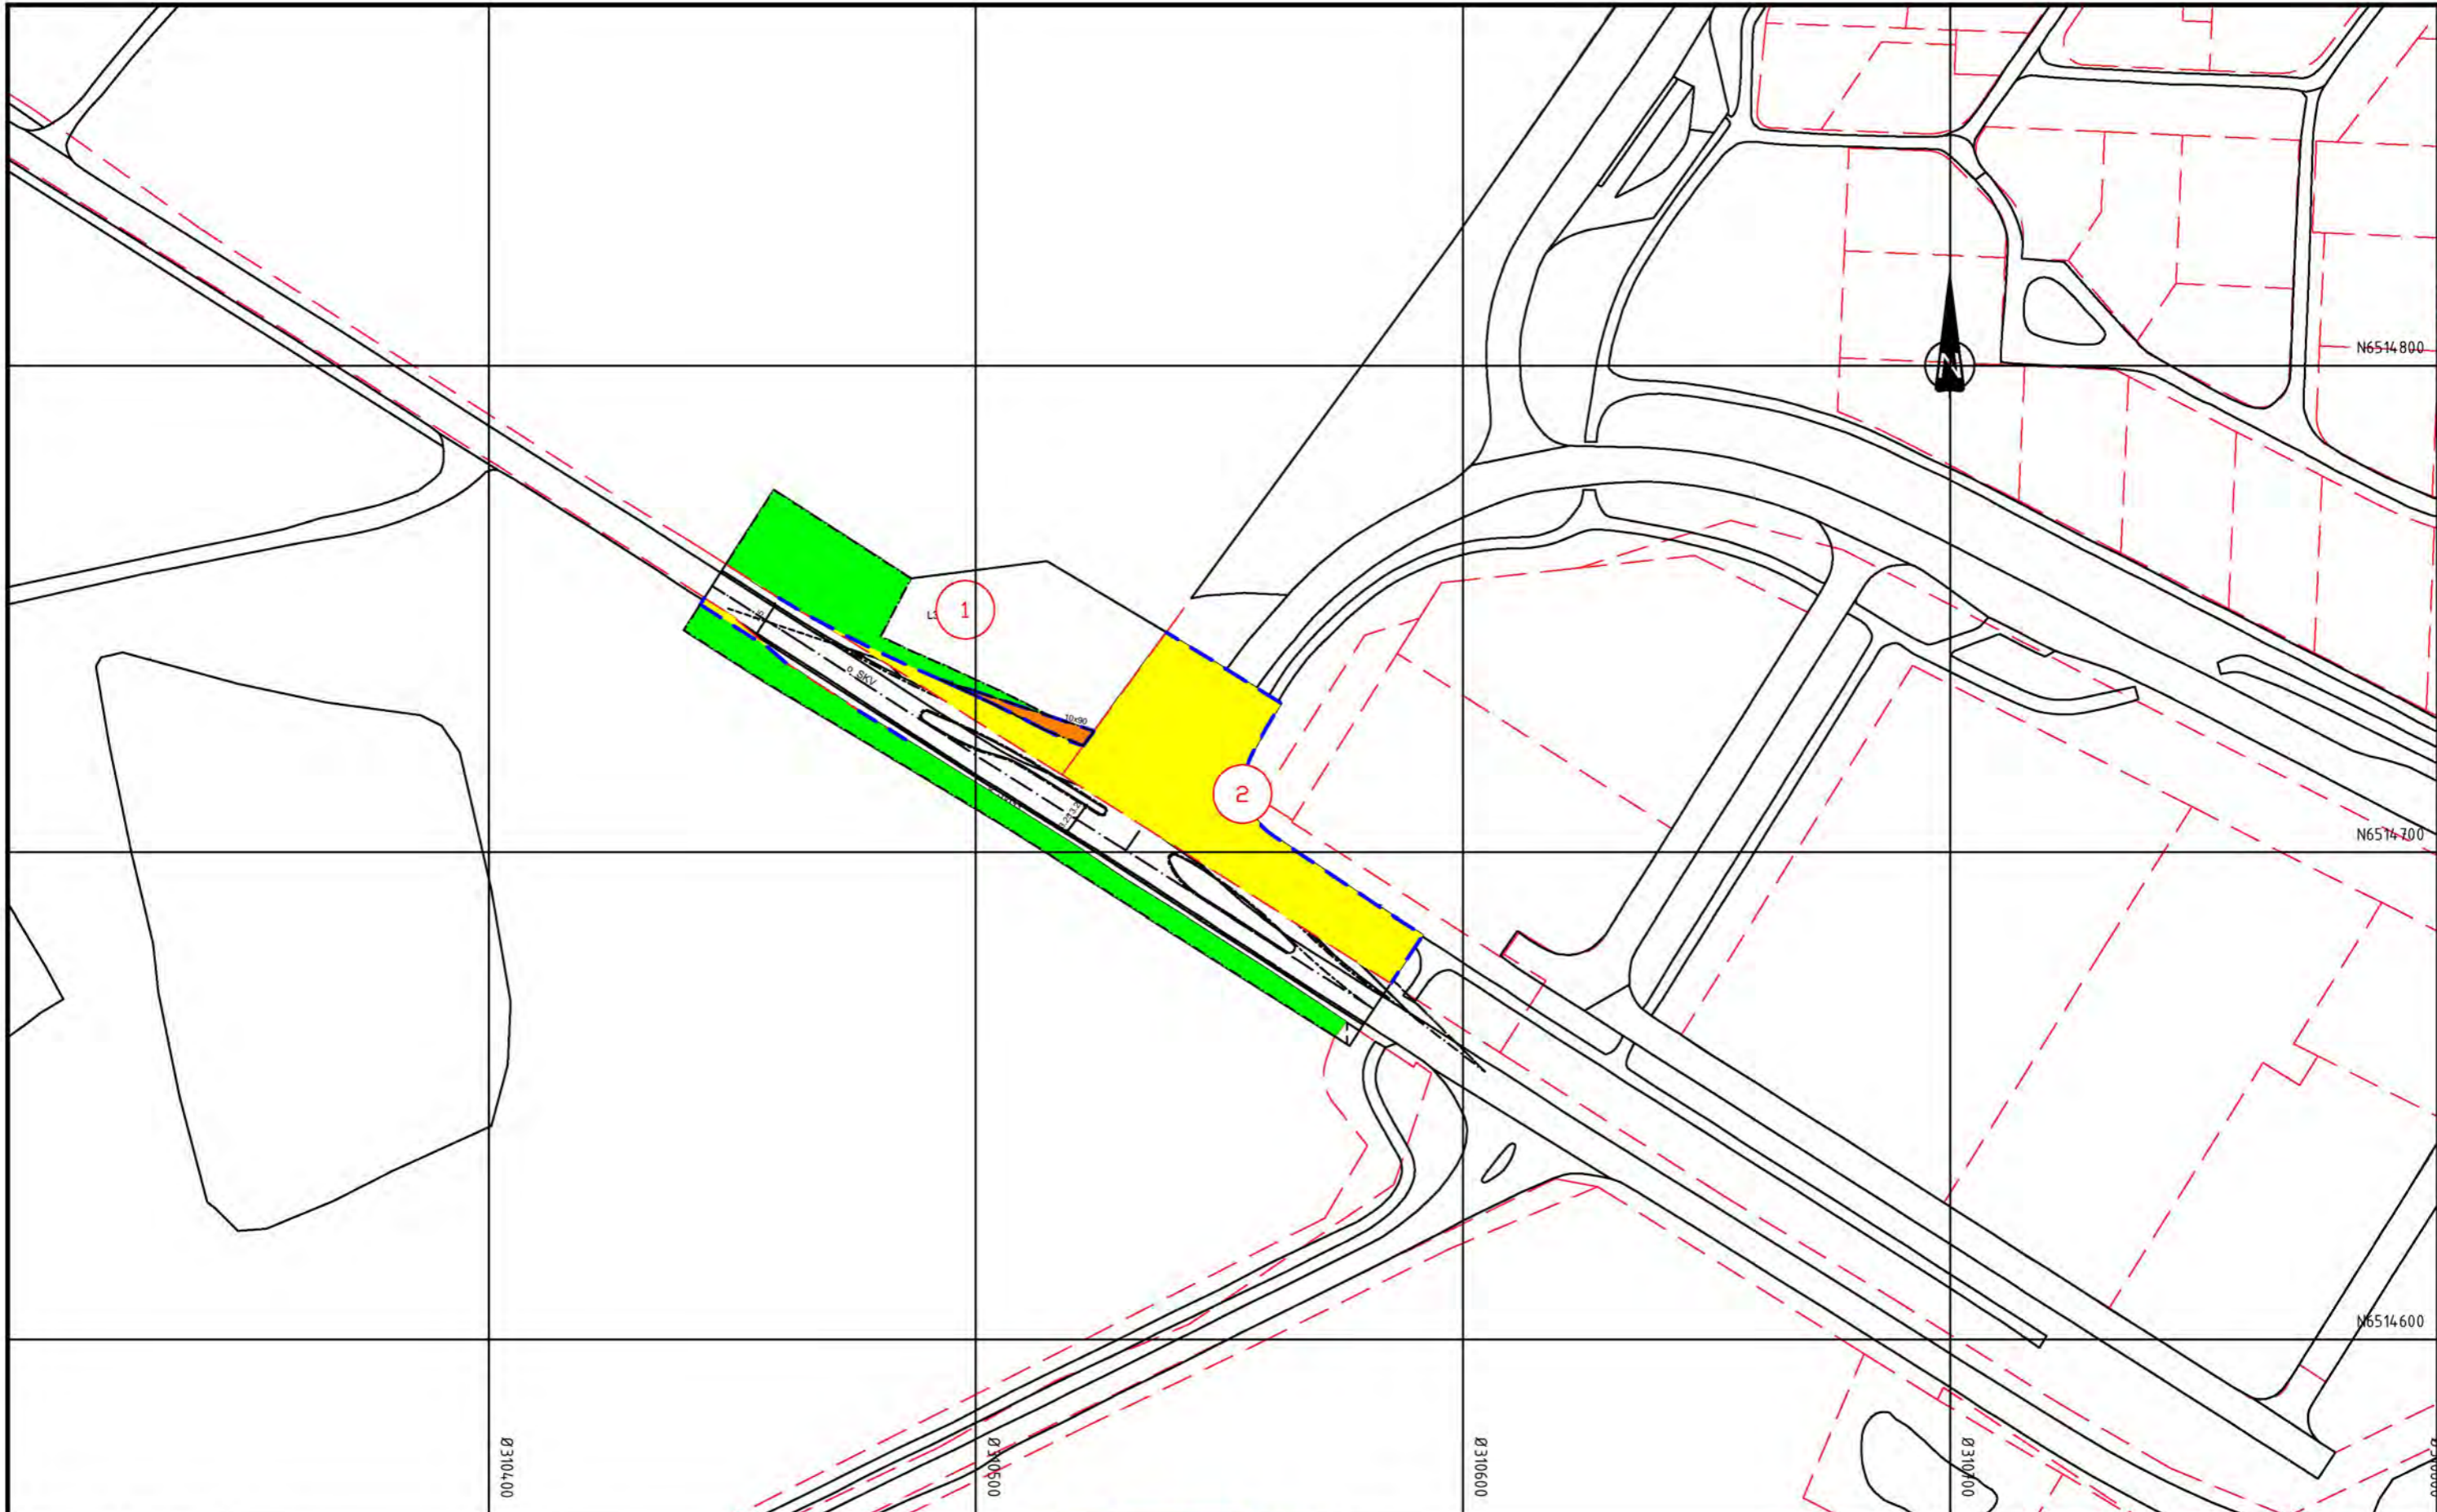

Takst nr	Gnr/Brnr	Hjemmelshaver	Adresse	Postadresse	Permanent erverv	Permanent klausulert areal	Midlertidig erverv
1	23/1	DYNGELAND RAGNHILD STORCKA	LYEVOLLVEGEN 45	4347 LYE	222	62	1432
2	23/2	TIME KOMMUNE	Postboks 38	4349 BRYNE	1710		0

Tegnforklaring

- Permanent erverv
- Permanent klausulert areal
- Midlertidig erverv
- Ny eiendomsgrænse
- Grænse anleggsområde
- Eksisterende eiendomsgrænse
- Takstnummer

0 30 60 90 m

2	Revisjon etter 15-veien	NØDERB	NOARAM	NOARAM	14.03.2021
1	Revisjon	Utført	Kontr.	Godkjent	Rev. dato
		Tegningsdato	21.10.2020		
Fv.506/Fv.4436 Krysset ved fv. 506 Ålgårdsvegen/ Fv. 4436 Lyevegen		Bestiller	M. Grinde		
		Produsert for	R. Fylkeskommune		
		Produsert av	Sweco Norge AS		
		SWECO			
		PROF-nummer			
		Tomtenummer			
		Byggesaksnummer			
		Målestokk A2	1:500 m		
		Tegningsnummer/	W010 1		
		revisjonsboksnavn			
Utarbeidet av	Kontrollert av	Godkjent av	Konsulentarkiv		
NØDERB	NOARAM	NOARAM	10219251		