



Time kommune

Detaljregulering for bustader i Biskop
Hognestads gate 7 og 9, Bryne

Plan nr.

0512.00

Plankart 2 av 2 (vn1)

TEGNFORKLARING
PBL § 12-5 REGULERINGSFORMÅL


**SAMFERDSELSANLEGG OG TEKNISK
INFRASTRUKTUR (PBL § 12-5, nr 2)**

 Parkeringshus/-anlegg

LINJESYMBOLER

 Plangrense

 Grense for arealformål

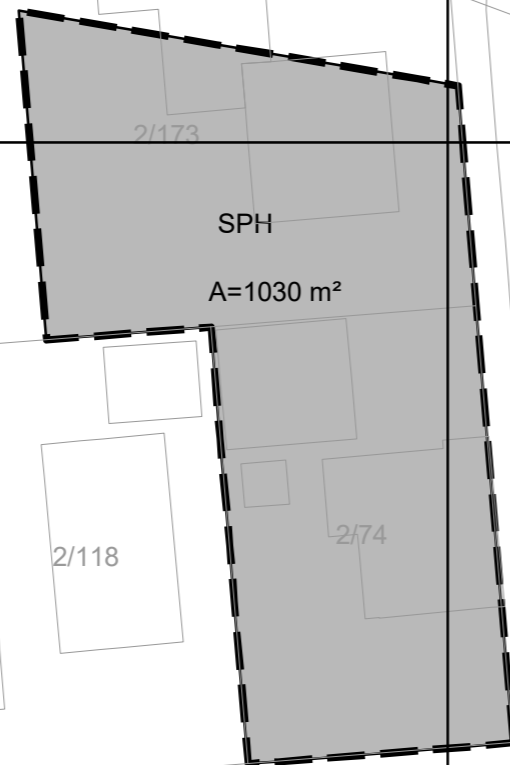

Dato for grunnkart: 01.05.2022
Koordinatsystem: EUREF 89, UTM 32
Ekvidistanse: 1 meter
Høydegrunnlag: NN2000
Målestokk: 1: 500 (A3)

SAKSBEHANDLING ETTER PLAN OG BYGNINGSLOVEN	dato	signatur
Varsel om regulering, frist:	30.12.2018	
Utval for lokal utvikling, vedtak 1. gang:	18.11.2021	
Offentlig ettersyn i tidsrommet: 03.12.2021 – 14.01.2022		JK
Utval for lokal utvikling, vedtak 2. gang:	02.06.2022	JK
Kommunestyrets vedtak:	21.06.2022	JK

Dato: 27.04.2022

Planen er utarbeidet av: Stav Arkitekter