



Detaljregulering – Time kommune


Plan 0529: Krysset ved Fv. 505 Garborgvegen og Fv. 506 Kvernelandsvegen

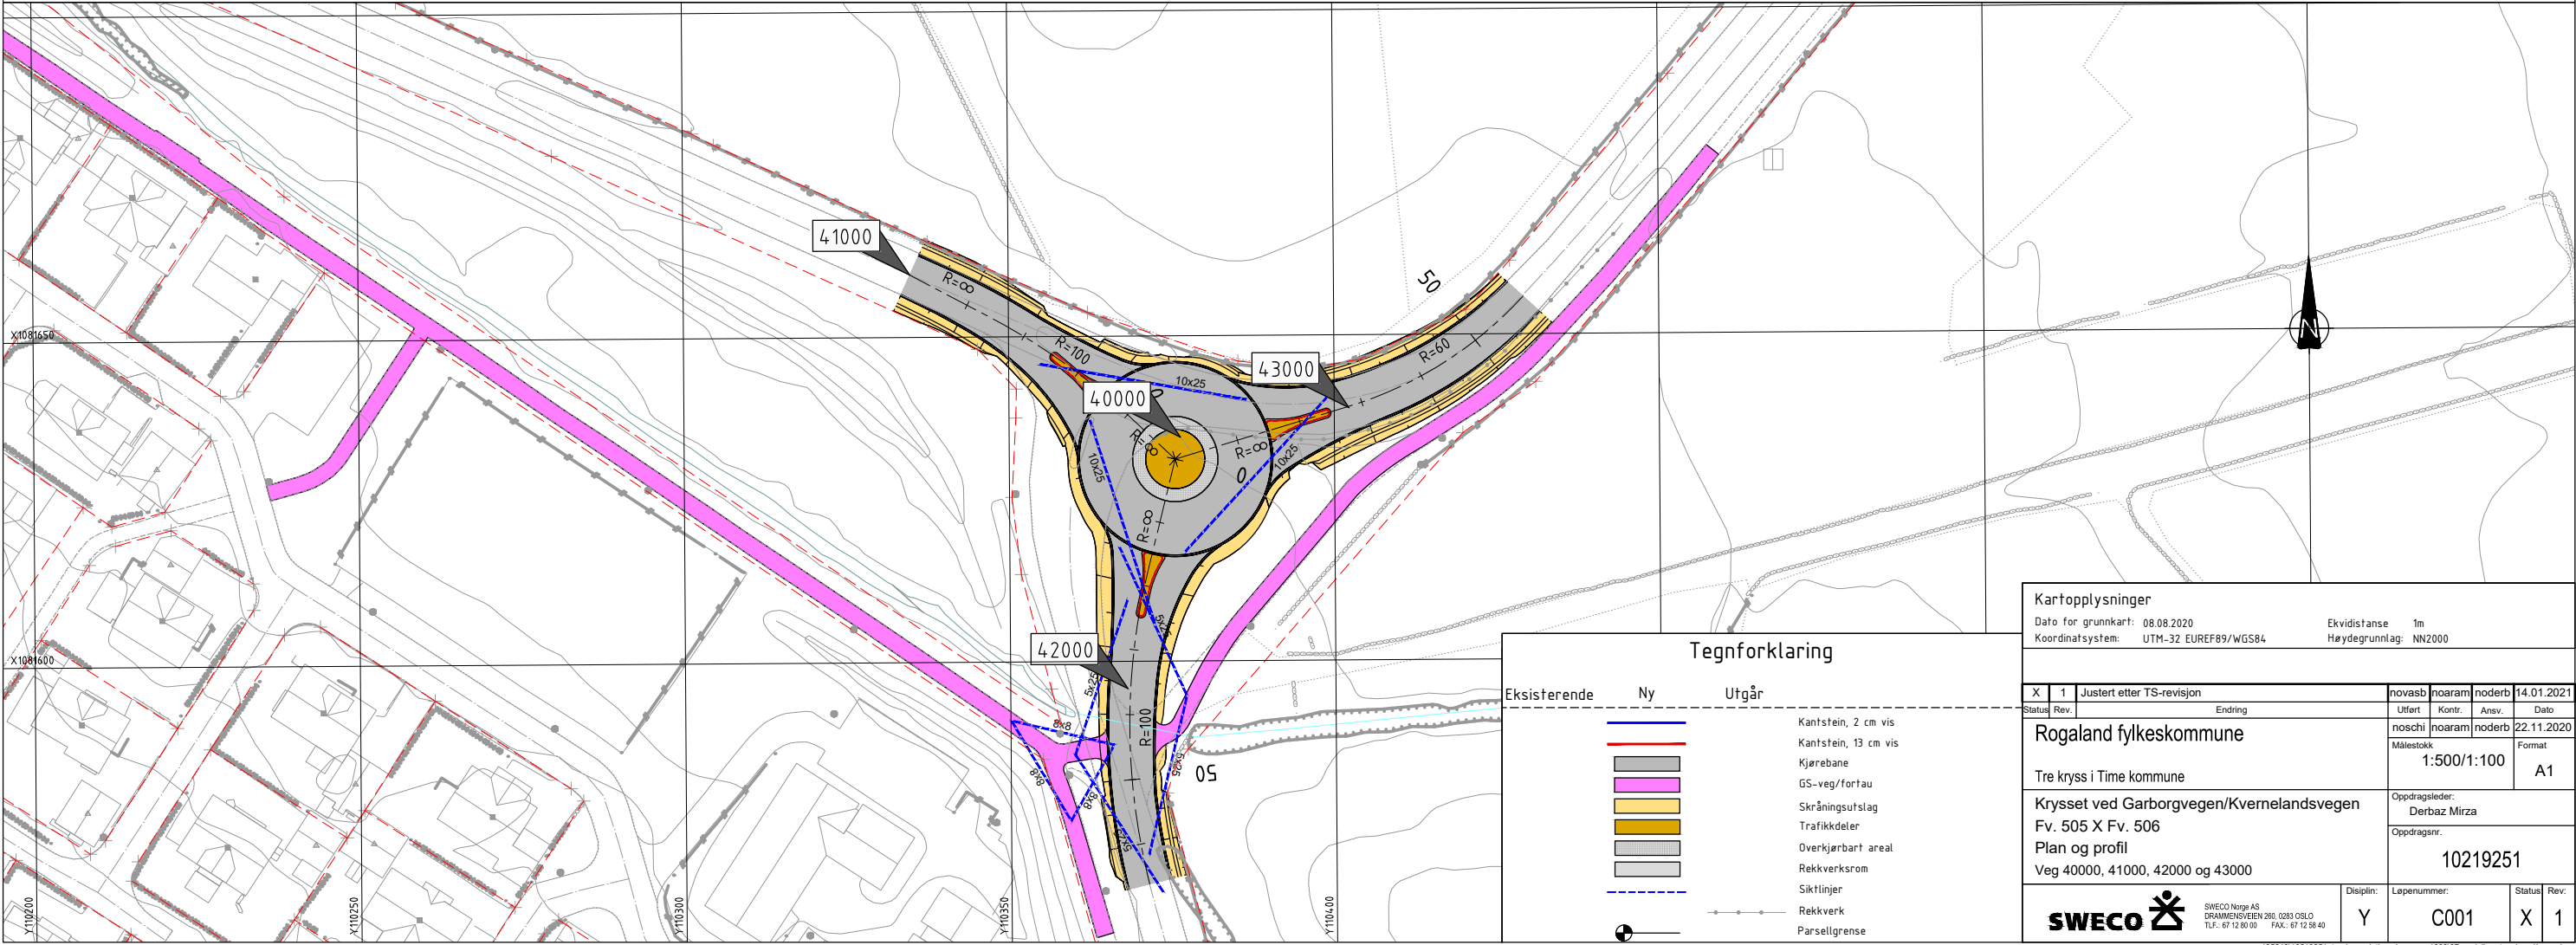


Teikn.nr	Tegningstittel	Tegningsdato	Merknader
Plan 0529	Plankart	14.01.2021	
C001	Plan og profil	22.11.2020	
F001	Normalprofiler	24.11.2020	
F004	Normalprofiler	24.11.2020	
Y001	Faseplan	21.09.2020	
Y002	Faseplan	21.09.2020	
L001	Skiltplan	16.11.2020	
L002	Skiltplan	16.11.2020	
W001	Grunnerverv	18.10.2020	
W002	Grunnerverv	18.10.2020	
W003	Grunnerverv	18.10.2020	

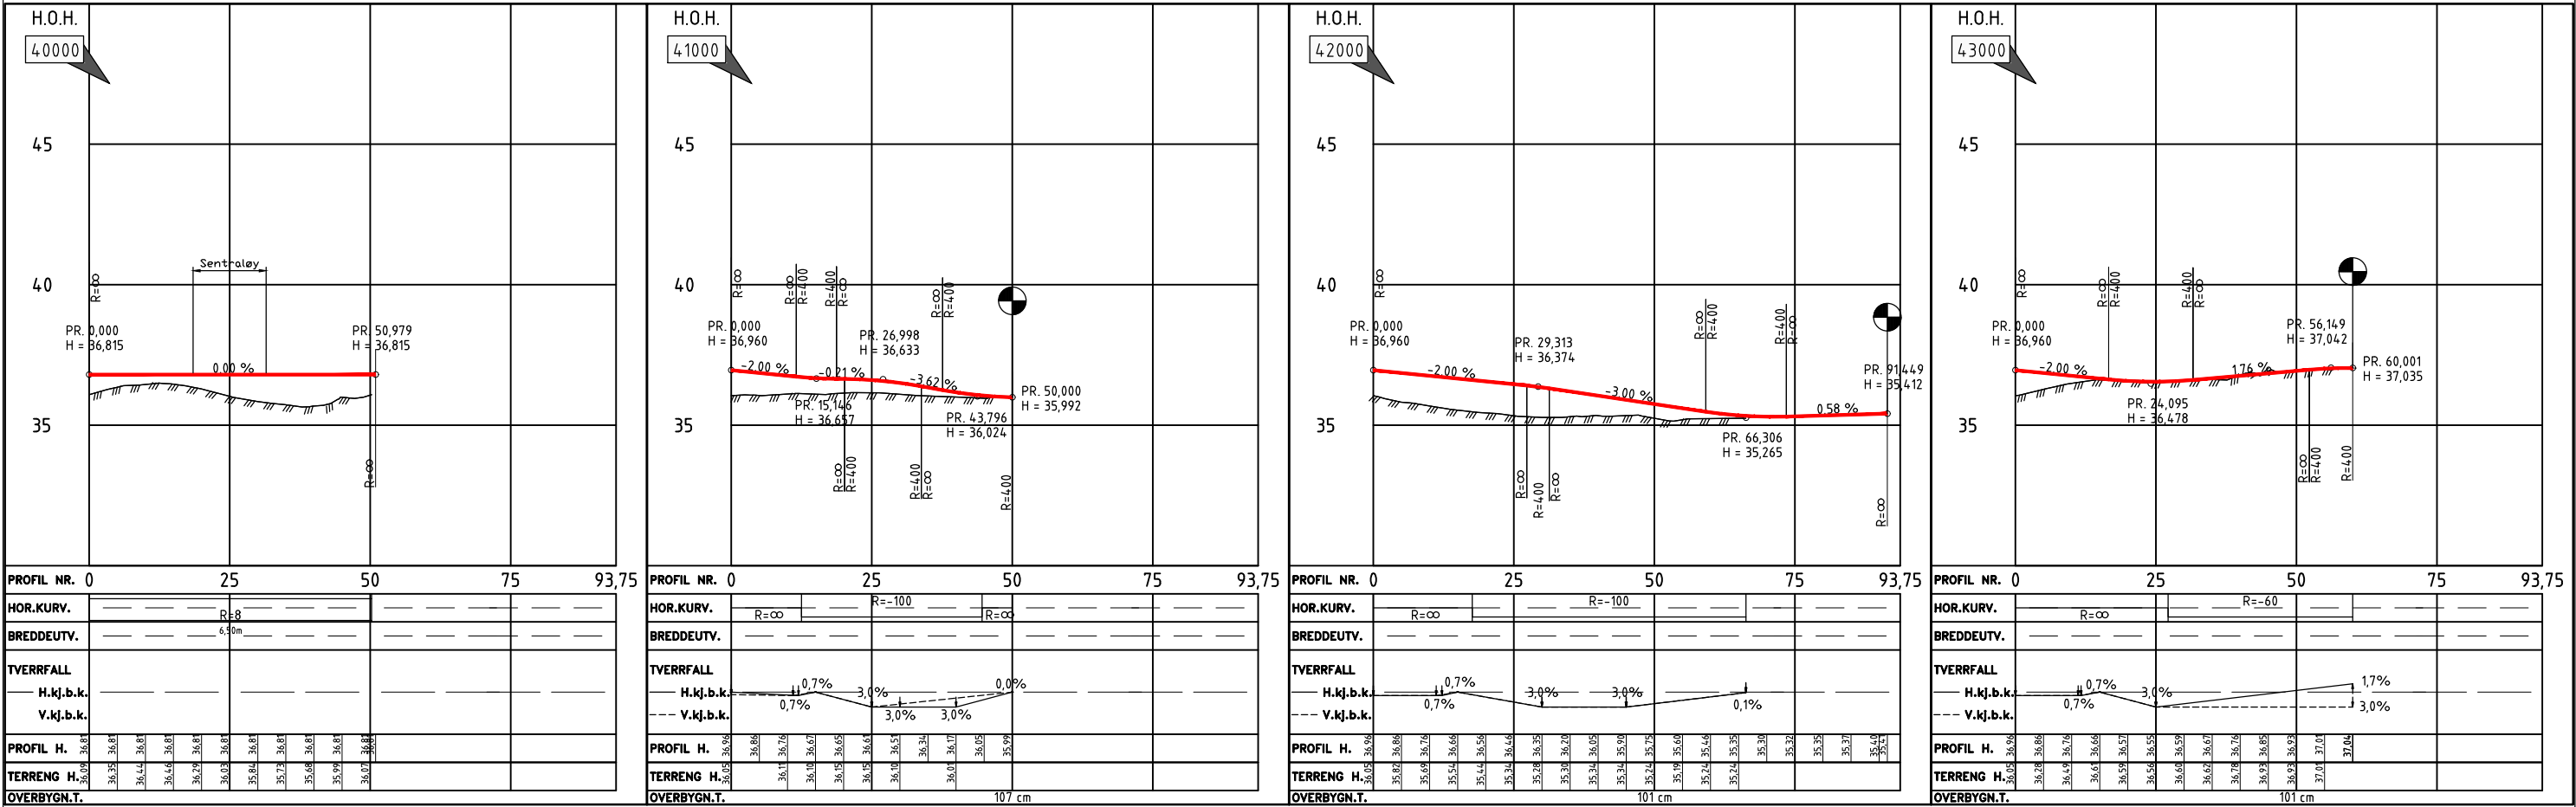


VIPS 41000 profil 30

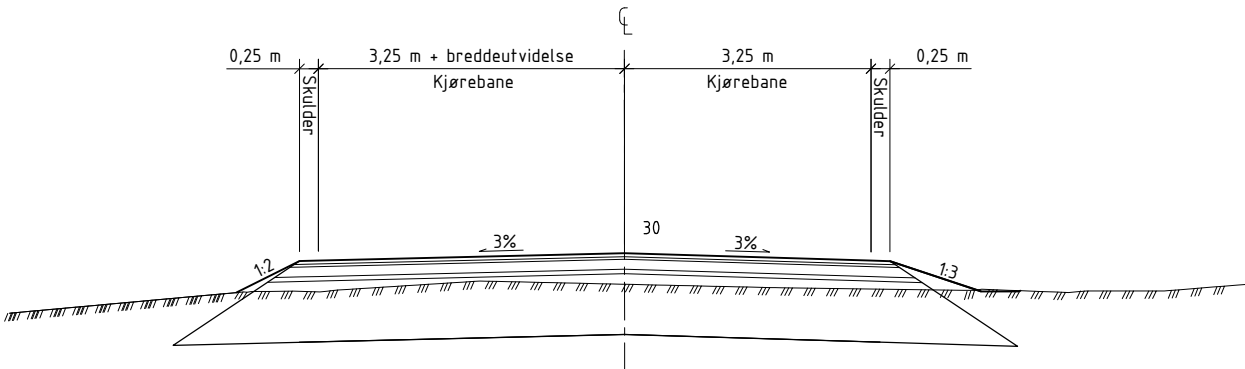

VIPS 42000 profil 40

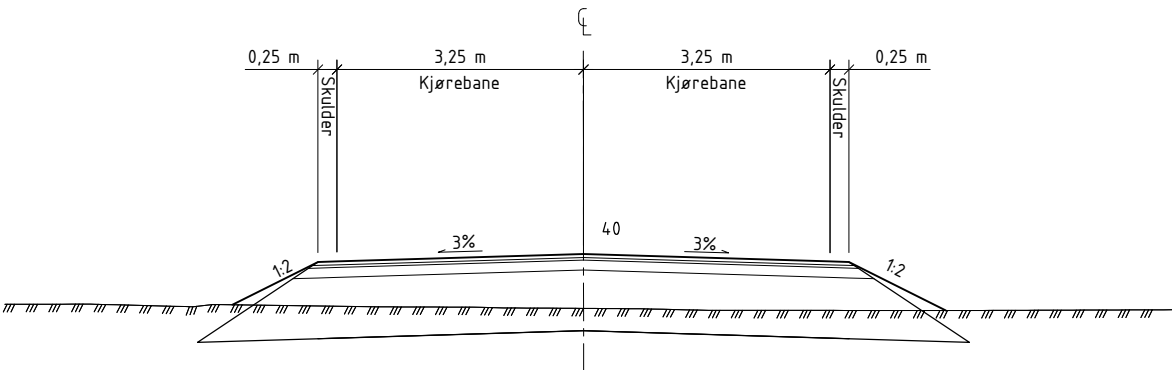


VIPS 43000 profil 40

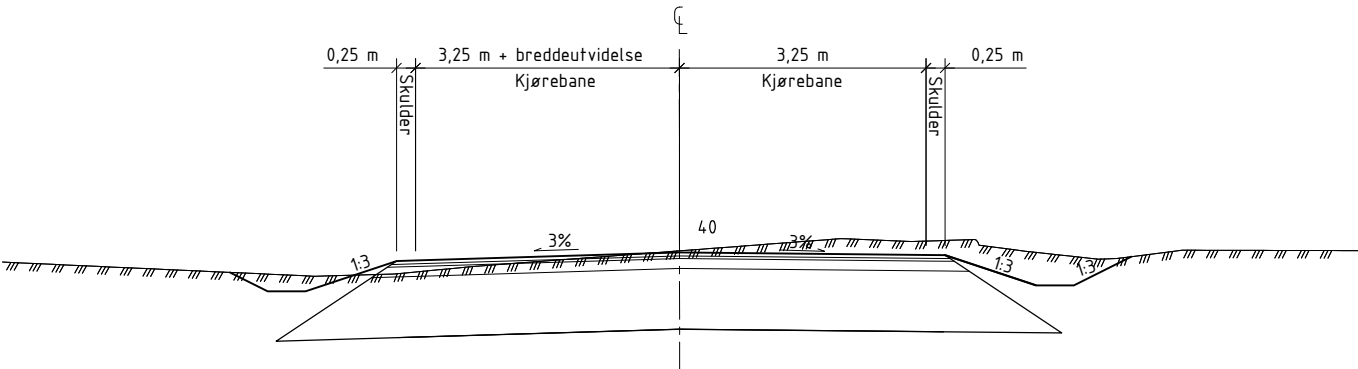




Kartopplysninger								
Dato for grunnkart: 08.08.2020				Ekvidistanse 1m				
Koordinatssystem: UTM-32 EUREF89/WGS84				Høydegrunnlag: NN2000				
X	1	Juster etter TS-revisjon		novasb	noaram	noderb	14.01.2021	
Status	Rev.	Endring		Utført	Kontr.	Ansv.	Dato	
Rogaland fylkeskommune				novasb	noaram	noderb	24.11.2020	
				Målestokk		Format		
				1:50		A1		
Tre kryss i Time kommune								
Rundkjøring Garborgveien x Kverneldsveien				Oppdragsleder:				
Normalprofil				Derbaz Mirza				
				Oppdragsnr.				
				10219251				
				Disiplin:	Løpenummer:	Status	Rev:	
				Y	F001	X	1	
				SWECO Norge AS DRAMMENSVEIEN 200, 0283 OSLO Tlf.: 67 12 89 00 Fax: 67 12 58 40				

Prinsipp for snitt i rundkjøring

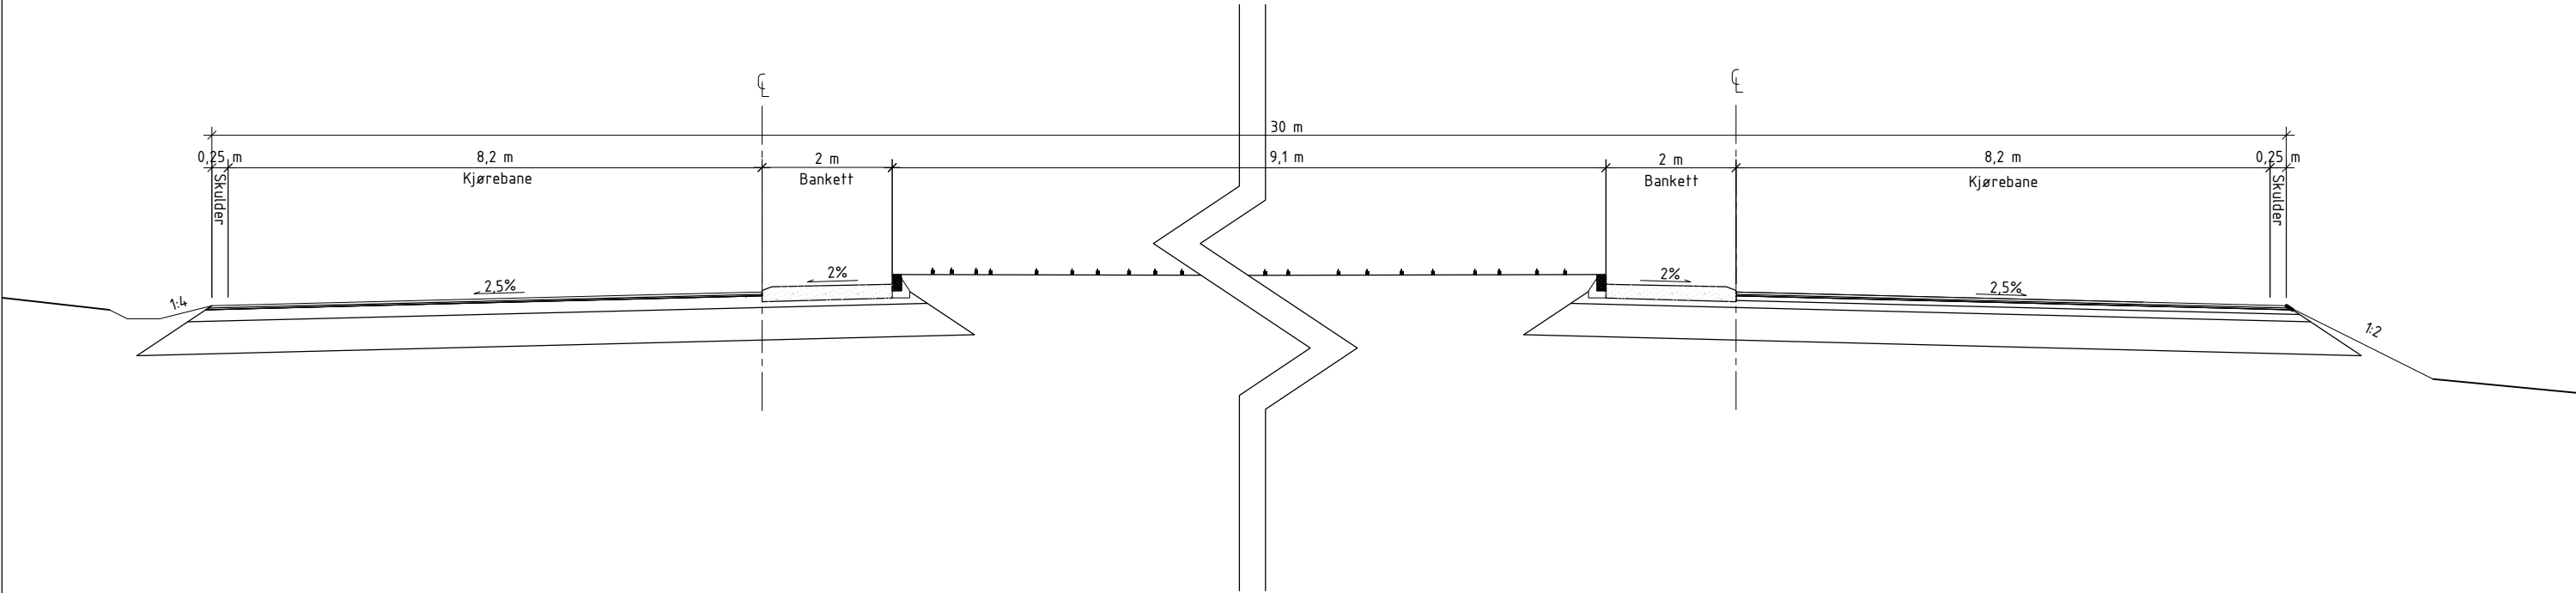

Kartopplysninger										
Dato for grunnkart: 08.08.2020						Ekvidistanse 1m				
Koordinat system: UTM-32 EUREF89/WGS84						Høydegrunnlag: NN2000				
X	1	Juster etter TS-revisjon				novasb	noaram	noderb	14.01.2021	
Status	Rev.	Endring				Utført	Kontr.	Ansvar	Dato	
Rogaland fylkeskommune						novasb	noaram	noderb	24.11.2020	
						Målestokk			Format	
						1:50			A1	
Tre kryss i Time kommune										
Prinsipp rundkjøring						Oppdragsleder: Derbaz Mirza				
Normalprofil						Oppdragsnr. 10219251				
 SWECO Norge AS DRAMMENSVEIEN 200, 0283 OSLO Tlf.: 67 12 89 00 Fax: 67 12 88 40						Disiplin:	Løpenummer: F004		Status: X	Rev: 1

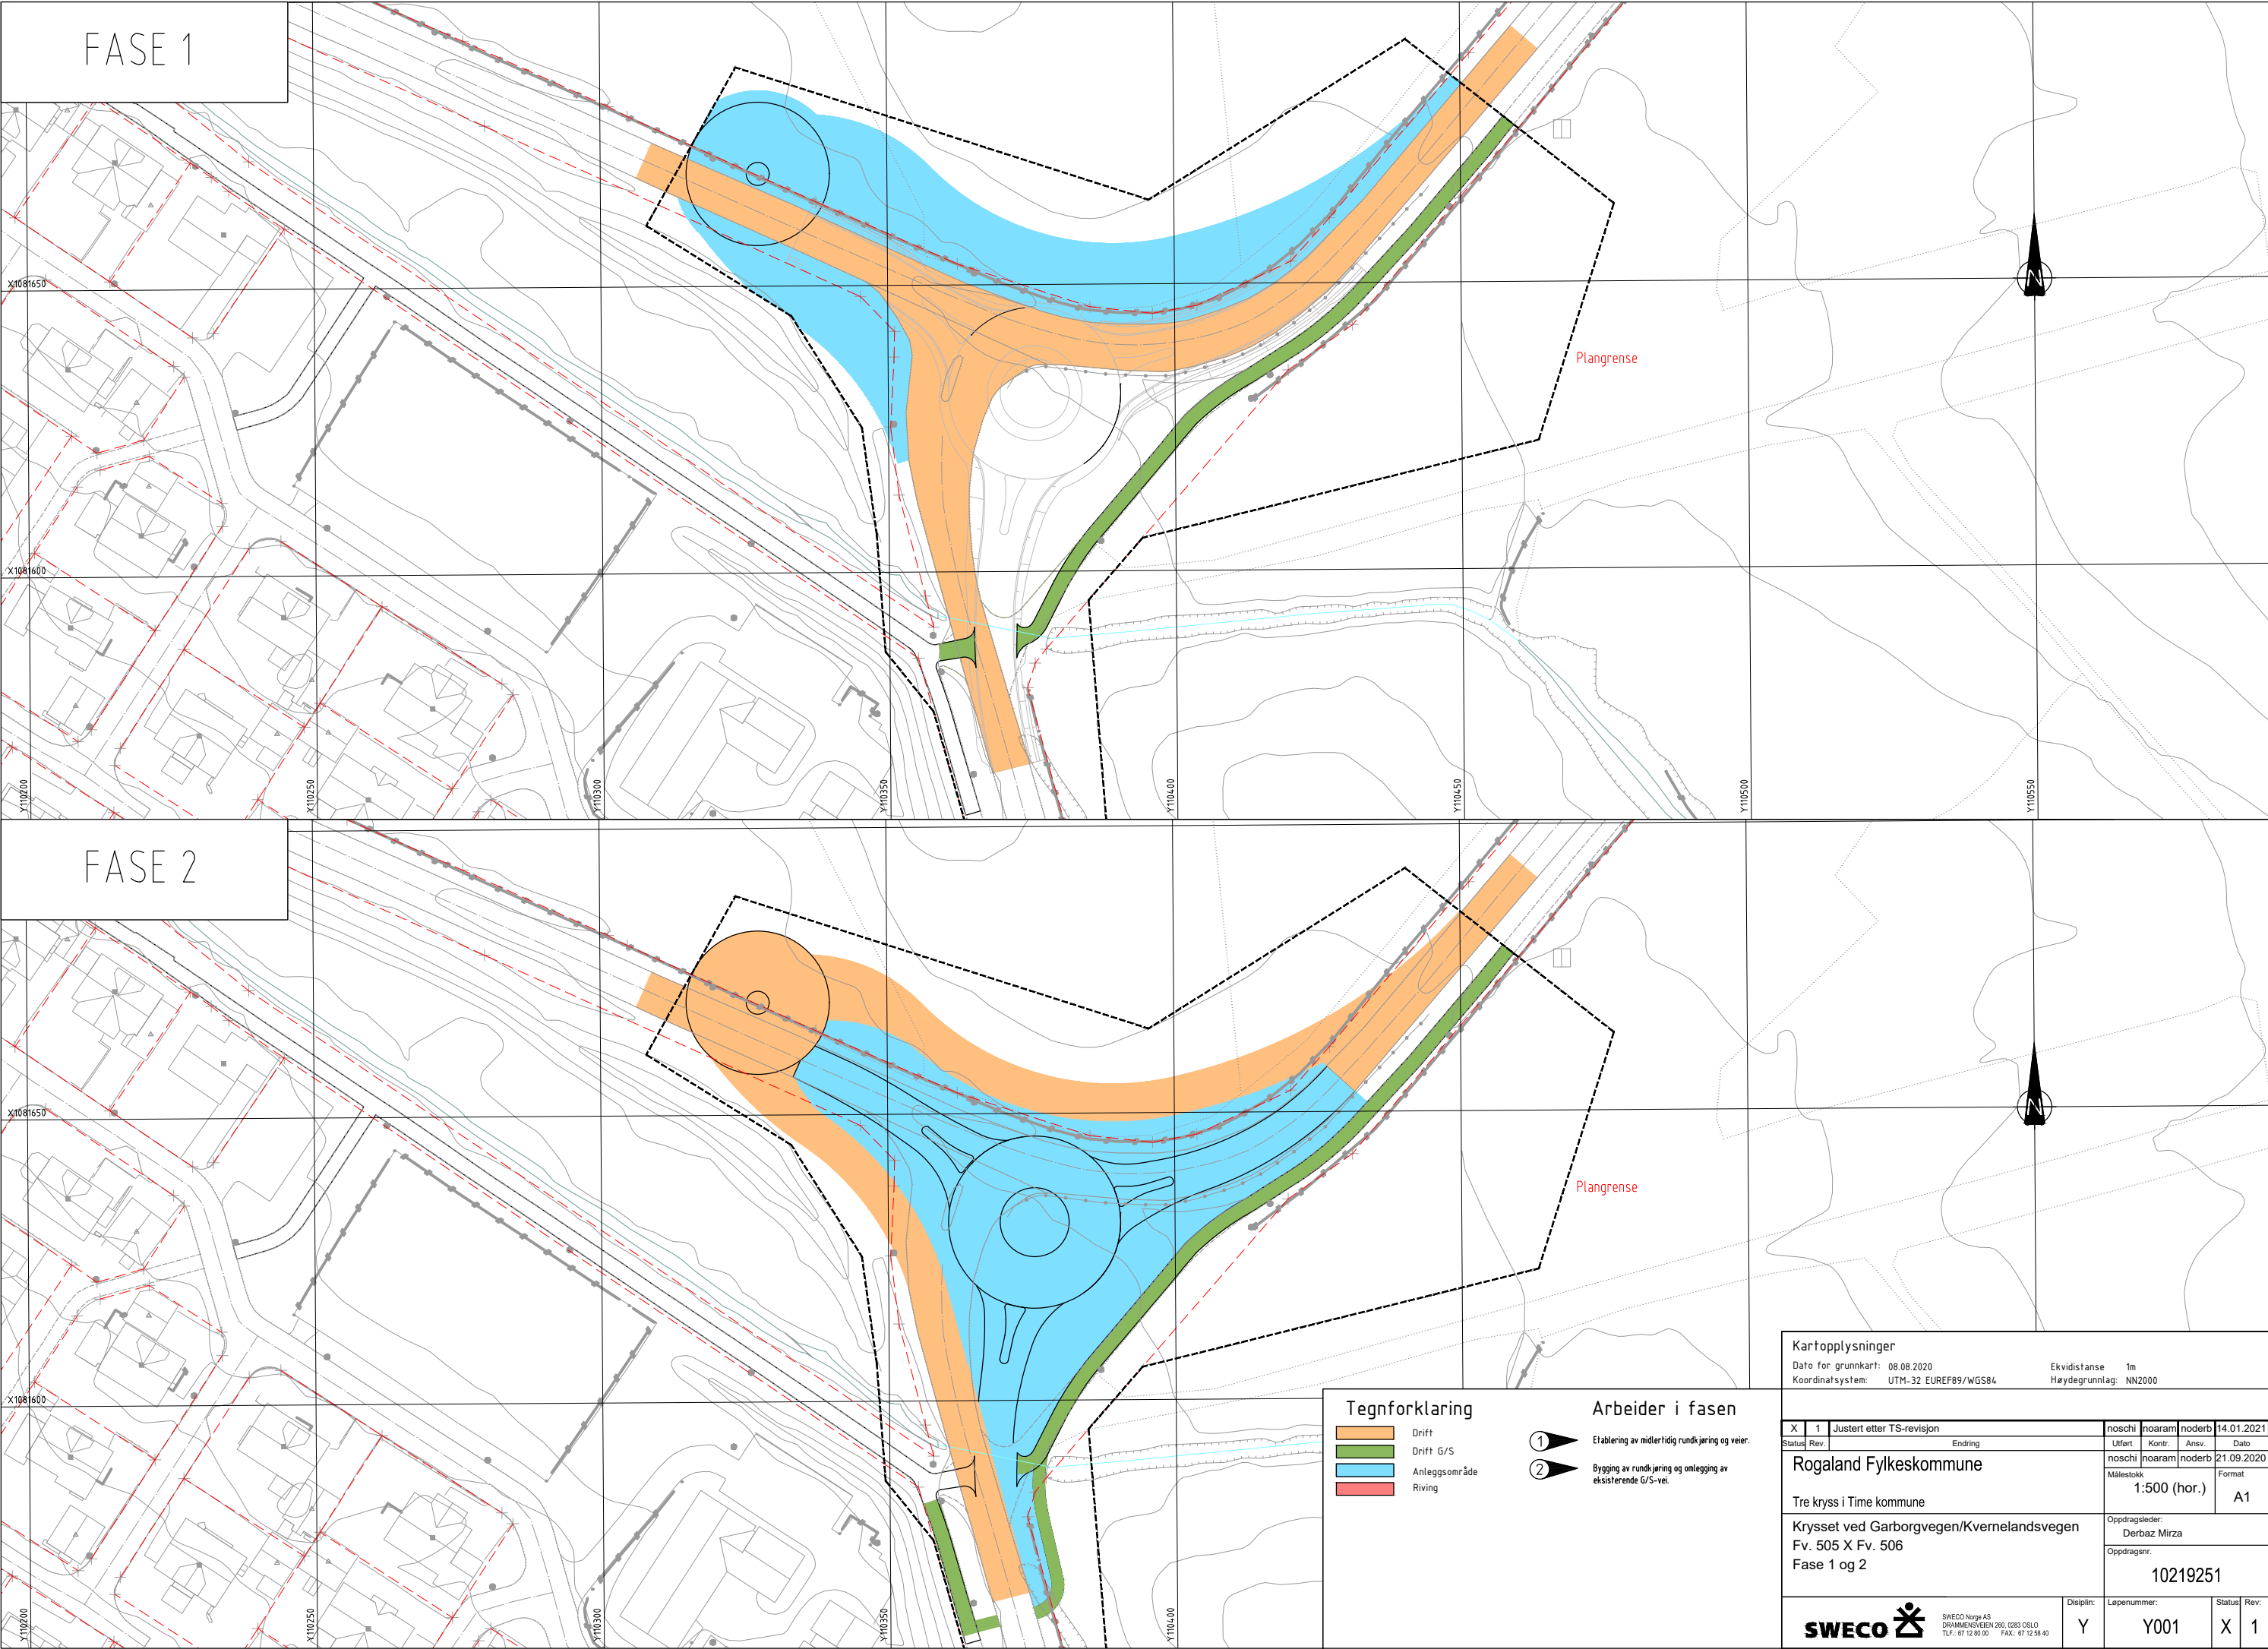

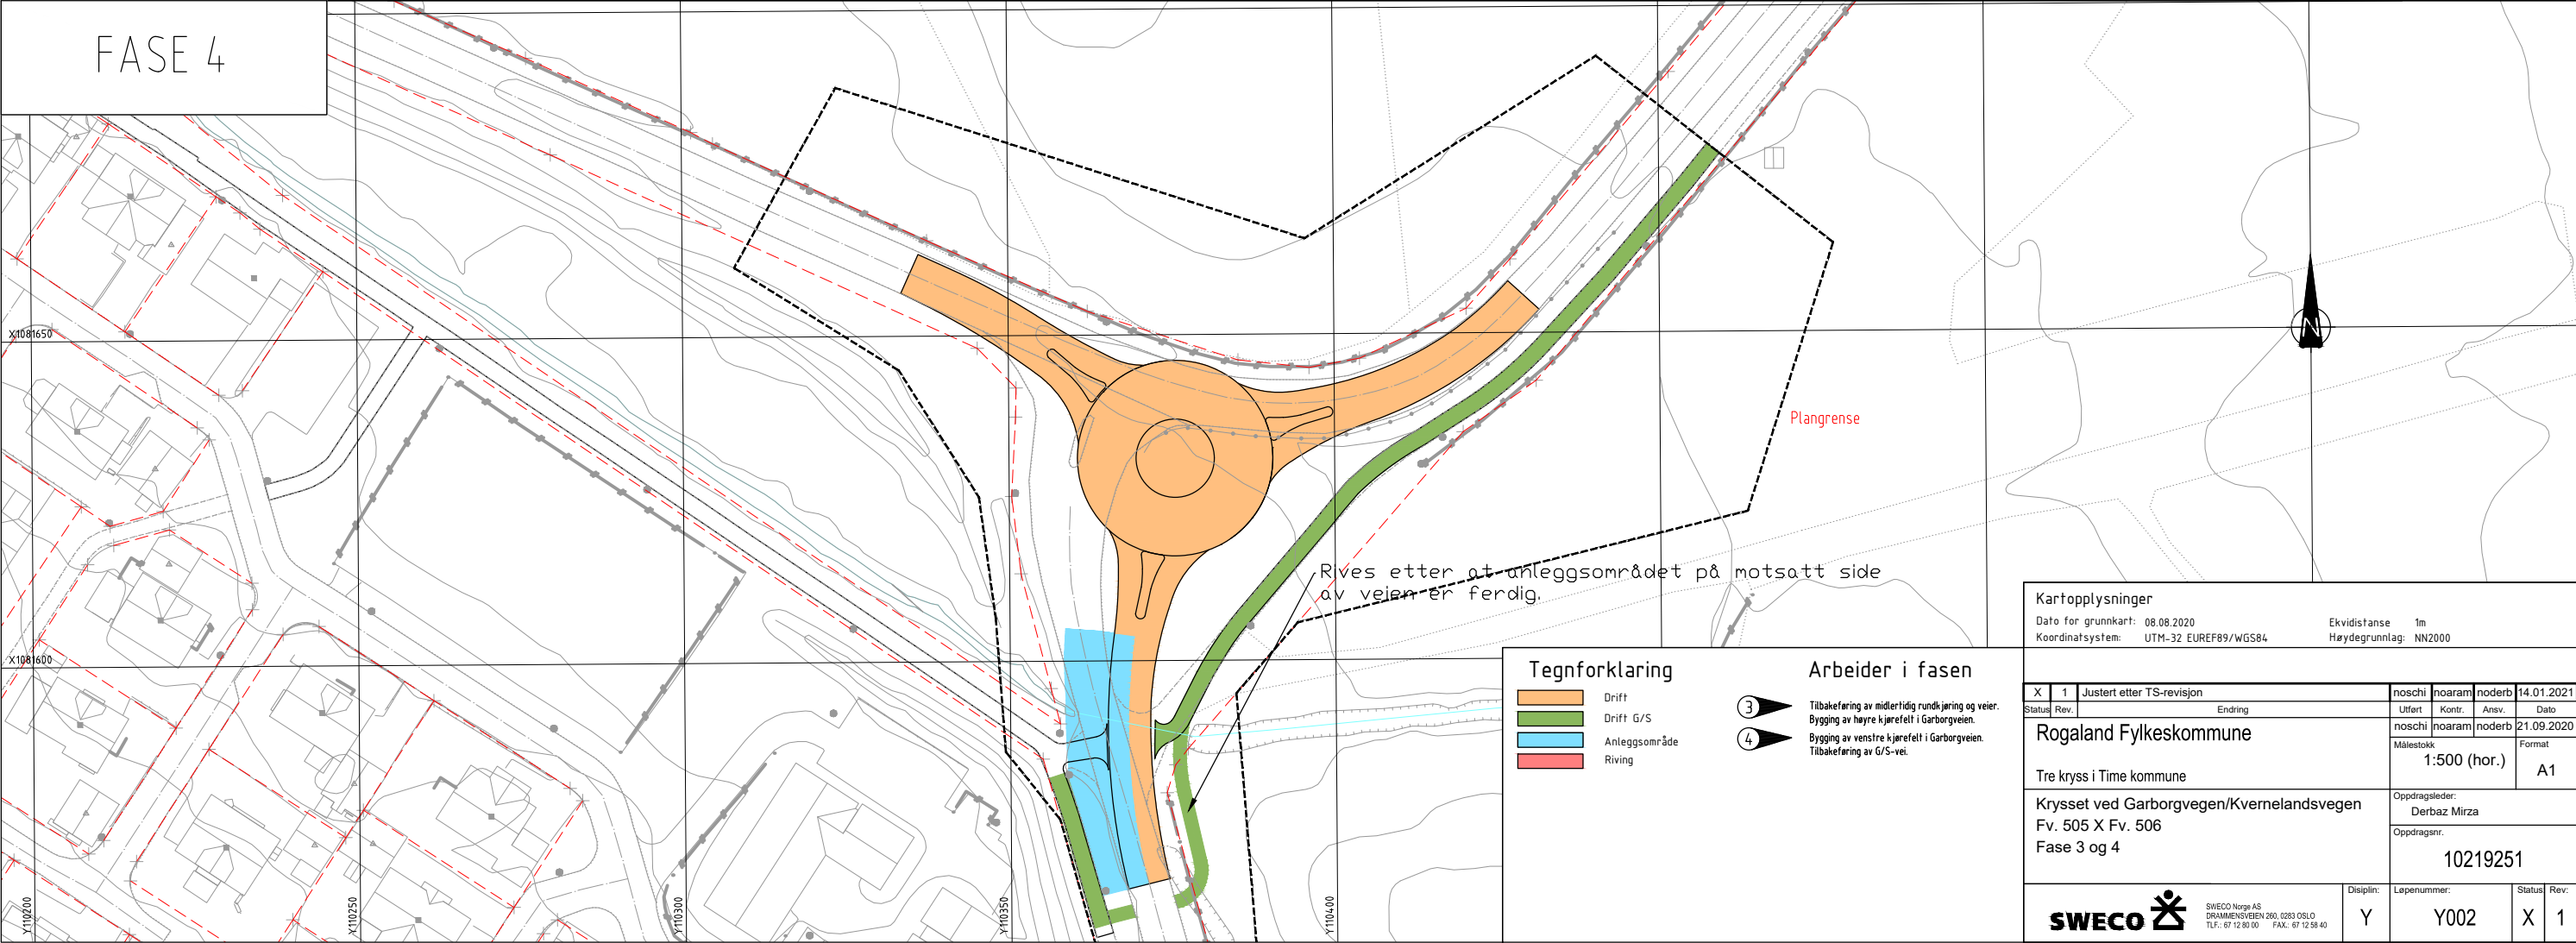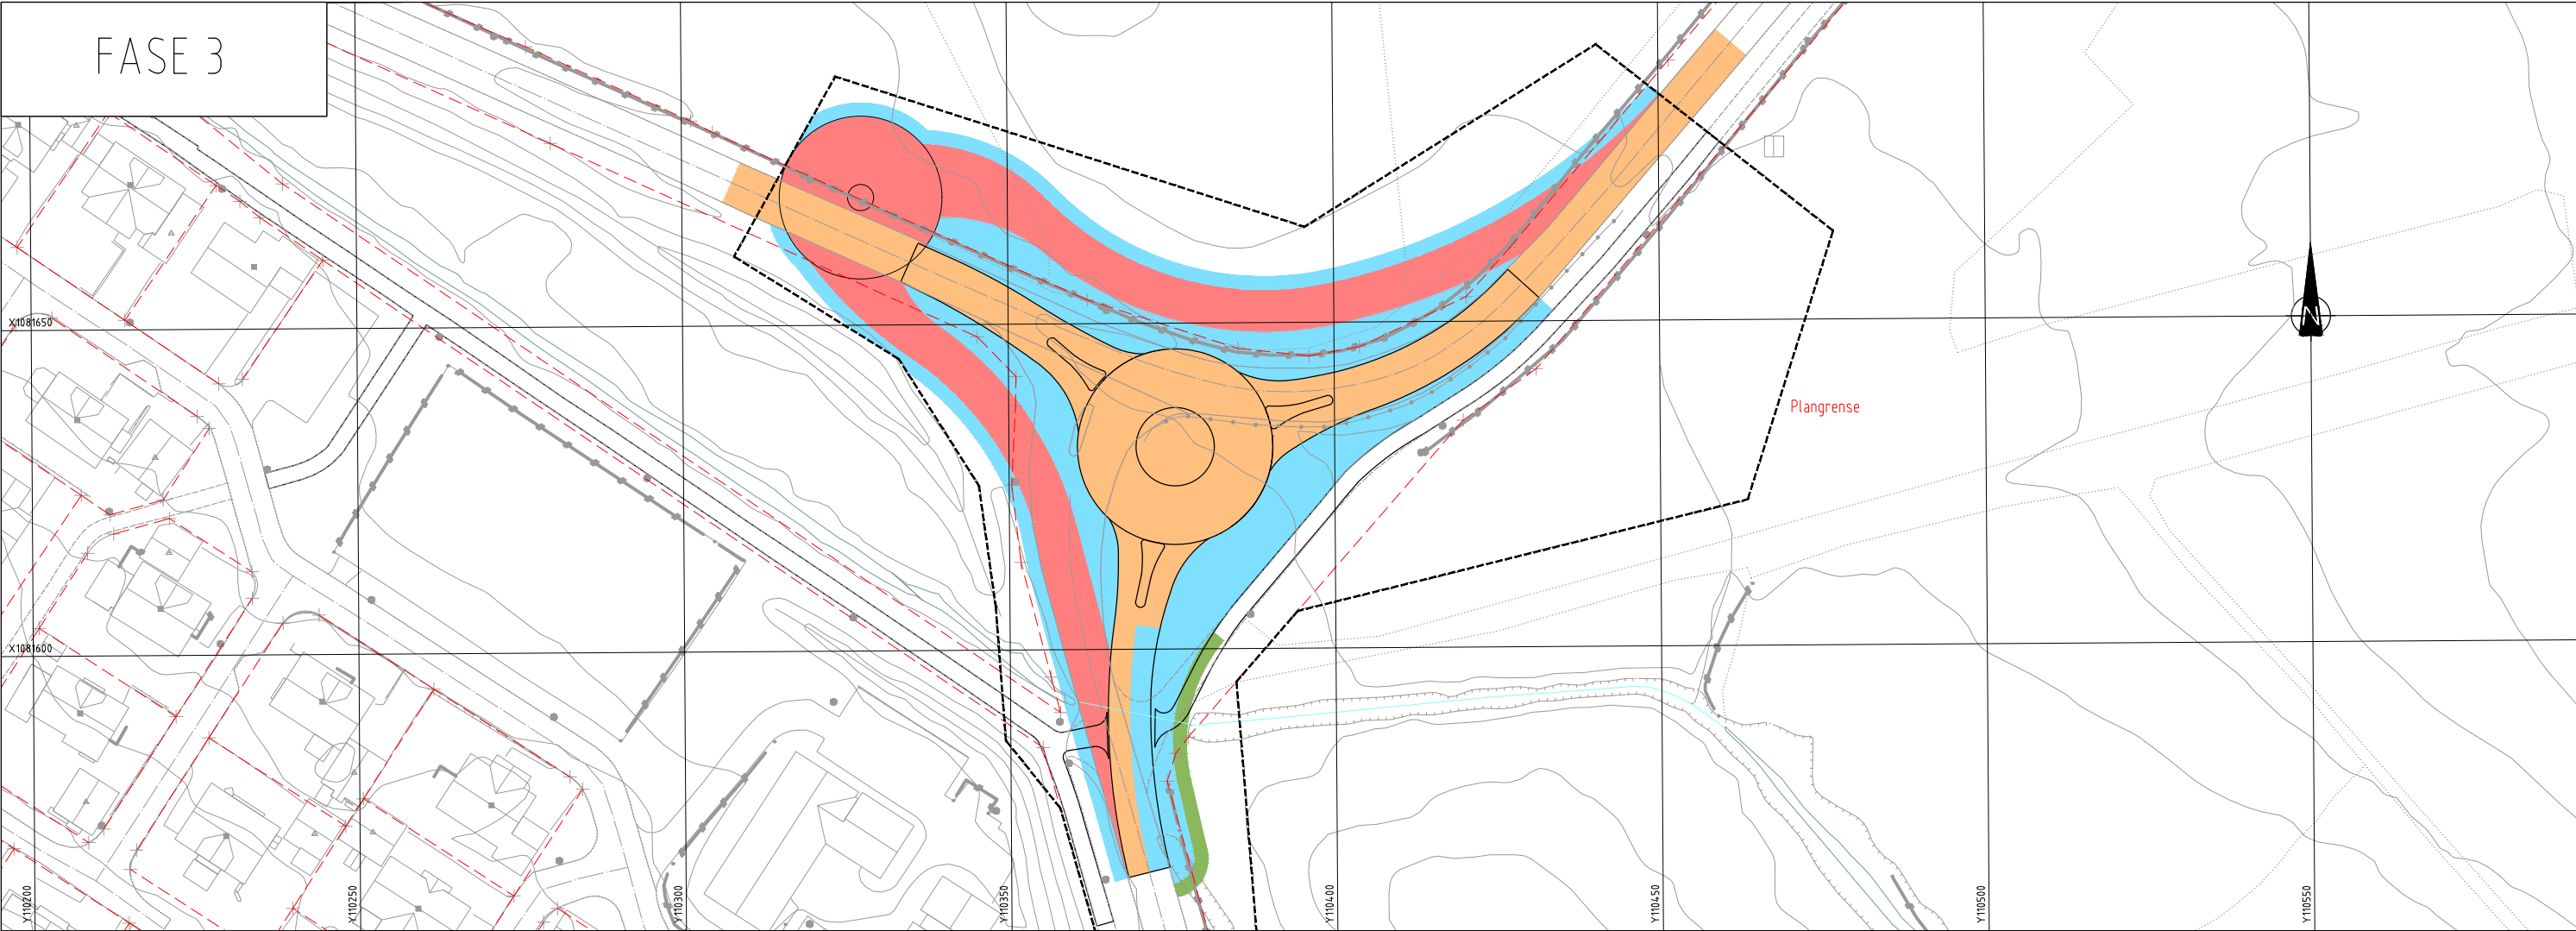


SKILTPLAN

POS	SKILT - TEGN	SKILT NR.	RE-FLEKS	OPP-SETTING	STØRR. TEKST	VEDT.NR. AVDK.DATO	ANTALL	MERKNAD
1		362.70					2Fj	
2		362.60					2	60 byttes ut med 70
3		362.40					2E	Dobbelsidig
4		600					1E	
5		508.1					2E	
6		709.11 709.11 709.11 709.11					1E 1E 1E 1E	
7		906.V					3E	
8		709.11 709.11 709.11 709.11 709.11 709.11					1E 1E 1E 1E 1E 1E	
9		314 802					1E 1E	
10		362.70 206 723.15					2E 2E 2E	

OPPMERKINGSPLAN

POS	SKILT - TEGN	SKILT NR.	RE-FLEKS	OPP-SETTING	STØRR.TEKST	VEDT.NR. AVDK.DATO	ANTALL	MERKNAD	POS	LINJETYPE	NR.	DIMENSJON Bred. Leng.	MATERIEL TYPE	FARGE	MENGDE	VEDT.NR. AVDK.DATO	MERKNAD
									* Termoplast, tykkelse 3mm. Avstrøs m/glassperler ca. 0,3 kg/m2								
SYMBOLFORKLARING En ensidig vegviser Ensidig vegviserfløy Annet ensidig skilt Orienteringstavle/kjørefeltsskilt Lysmast To ensidige vegvisere Tosidig vegviserfløy Annet tosidig skilt eller to ensidige skilt Ereks. skilt beholdes, Freks. skilt flyttes hit, Fjeeks. skilt fjernes Uskiltet utskiftes, Jsksiltet justeres, Ssettes opp senere, Mmidlertidig REFLEKS FOLIE Type 1: Engineer Grade (EG), Type 2: High Intensive Grade (HII), Type 3: Diamond Grade (DG). SØYLER NÉ: Søyle med avskjæringssted LÉ: Gitt søyle som går ned i fundament MERKNAD Ekisterende skilt som ikke er vist på skiltplanen, skal fjernes. For arbeidene settes i gang må gammel vegmerking som kan virke misvisende fjernes / dekkes.									TYKKELSE 3mm MATERIELL TYPE Termoplast REFLEKS Avstrøs m/glassperler Ca. 0,3 kg/m2 OPPSETTINGSUTSTYR X/Y = X mmfundament Y mm rør Søyle = Monteringssøyle H x B Oppi = Opplandsøyle 900/90								

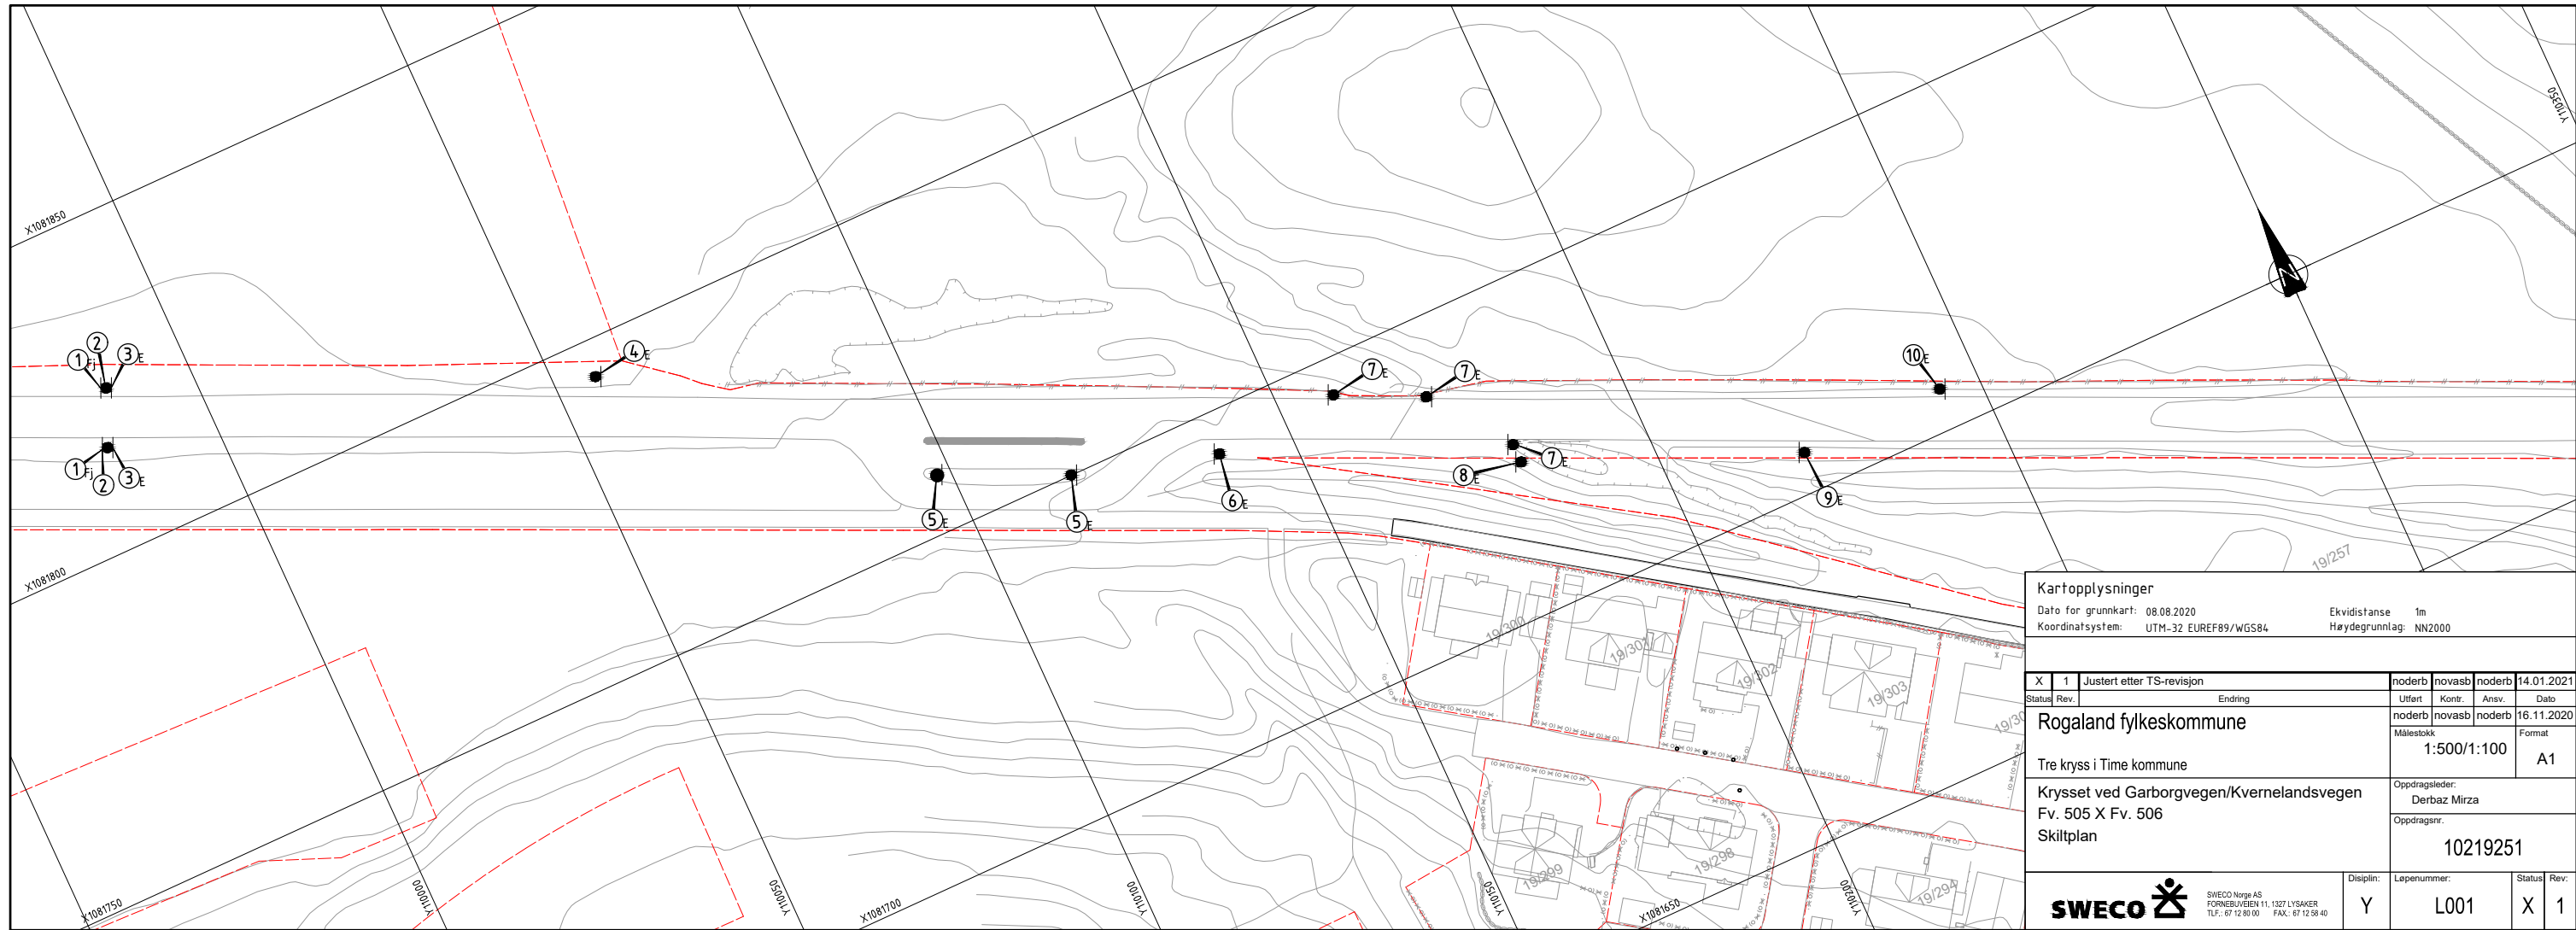

SKILTPLAN

POS	SKILT - TEGN	SKILT NR.	RE-FLEKS	OPP-SETTING	STØRR. TEKST	VEDT.NR. AVDK.DATO	ANTALL	MERKNAD
11		314 802					1E 1E	
12		711					1	
		711					1	
		711					1	
		711					1	
		711					1	
13		713					2Fj 2Fj 2Fj 2Fj 2Fj	Tosidig
		713						
		713						
		713						
		713						
14		729					1Fj 1Fj 1Fj 1Fj	
		202						
		404.1						
15		906.V						
16		404.1					1Fj,3 1Fj,3	
		906.0						
17		202					1Fj	

OPPMERKINGSPLAN

POS	SKILT - TEGN	SKILT NR.	RE-FLEKS	OPP-SETTING	STØRR. TEKST	VEDT.NR. AVDK.DATO	ANTALL	MERKNAD
17		729					1Fj	
18		202					6	
		406					6	
19		144 802					1E 1E	
20		522					1,1Fj,1E	
21		904.V 904.H					5Fj	
22		711					1Fj	
		711					1Fj	
		711					1Fj	
23		713					1Fj	
		713					1Fj	
		713					1Fj	
24		711					1	
		711					1	
		711					1	
		711					1	
		711					1	
25		362.60					1E	
		206					1E	

POS	LINJETYPE	NR.	DIMENSJON Bred. Leng.		MATRIEL TYPE	FARGE	MENGDE	VEDT.NR. AVDK.DATO	MERKNAD
1	Heltrukket kantlinje	1012.1			*	Hvit			
2	Enkel sperrelinje	1004			*	Gult			
3	Sperreområde	1014			*	Gult			
4	Vikelinje	1022			*	Hvit			▼▼▼▼▼▼▼
5	Varsellinje/Sperrelinje	1006.3			*	Gult			
* Termoplast, tykkelse 3mm. Avstrøs m/glassperler ca. 0,3 kg/m2									

SYMBOLFORKLARING

 En ensidig vegviser

 Ensidig vegviserfløy

 Annet ensidig skilt

 Orienteringsstolpe/hjorefeltskilt

 Lysmast

 To ensidige vegvisere

 Tosidig vegviserfløy

 Annet tosidig skilt eller to ensidige skilt

E-eks. skilt beholdes, F-eks. skilt flyttes hit, Fj-eks. skilt fjernes
U-skiltet utskiftes, J-skiltet justeres, S-settes opp senere, M-midlertidig

REFLEKS FOLIE

Type 1: Engineer Grade (EG), Type 2: High Intensive Grade (H),
Type 3: Diamond Grade (DG).

SØYLER

NE: Søyte med avskjæringsbledd
LE: Gult søyte som går ned i fundament

MERKNAD

Eksisterende skilt som ikke er vist på skiltplanen, skal fjernes.
Før arbeidet settes i gang må gammel vegmerking som kan virke
misvisende fjernes / dekkes.

TYKKELSE

3mm

MATERIELL TYPE

Termoplast


REFLEKS

Avstrøs m/glassperler
Ca. 0,3 kg/m2



OPPSETTINGSUTSTYR

X/Y = X mm fundam.
Y mm rør

Søyte = Monteringssøyte H x B
Oppl = Opplandsøyte 900/90

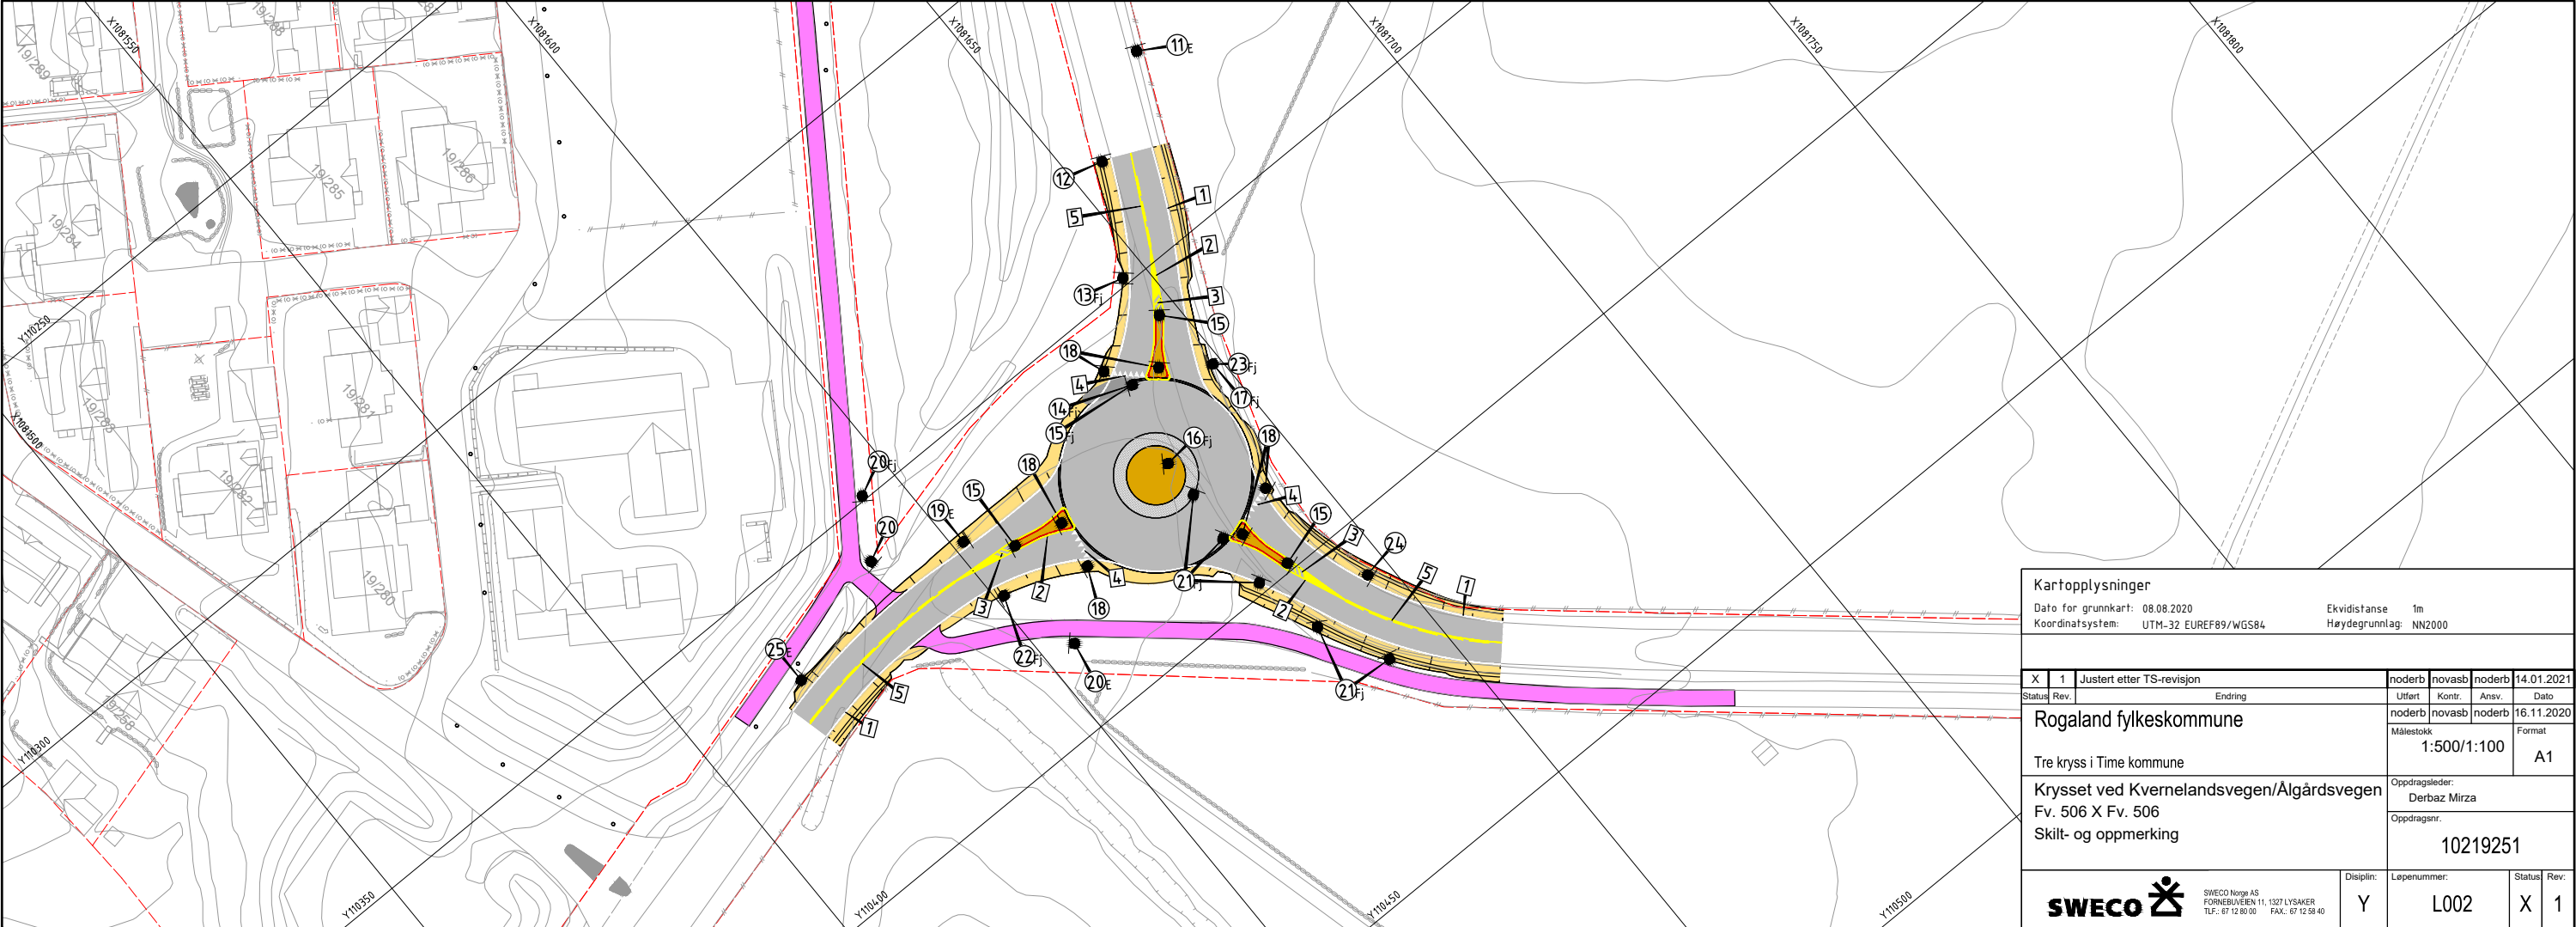

Kartopplysninger				Ekvidistanse 1m			
Dato for grunnkart: 08.08.2020				Høydegrunnlag: NN2000			
Koordinatsystem: UTM-32 EUREF89/WGS84							
X	1	Justert etter TS-revisjon	noderb	novasb	noderb	14.01.2021	
Status	Rev:	Endring	Utløst:	Kont:	Ansv:	Dato	
Rogaland fylkeskommune				noderb	novasb	noderb	16.11.2020
Tre kryss i Time kommune				Målestokk		Format	A1
Krysset ved Kvernlandsvegen/Algårdsvegen				Oppdragsleder:			
Fv. 506 X Fv. 506				Derbaz Mirza			
Skilt- og oppmerking				Oppdragsnr.			
				10219251			
SWECO Norge AS				Disiplin:	Løpnummer:	Status:	Rev:
FORNEBUVEIEN 11, 1327 LYSAKER				Y	L002	X	1
Tlf: 67 12 80 00							
Faks: 67 12 58 40							

 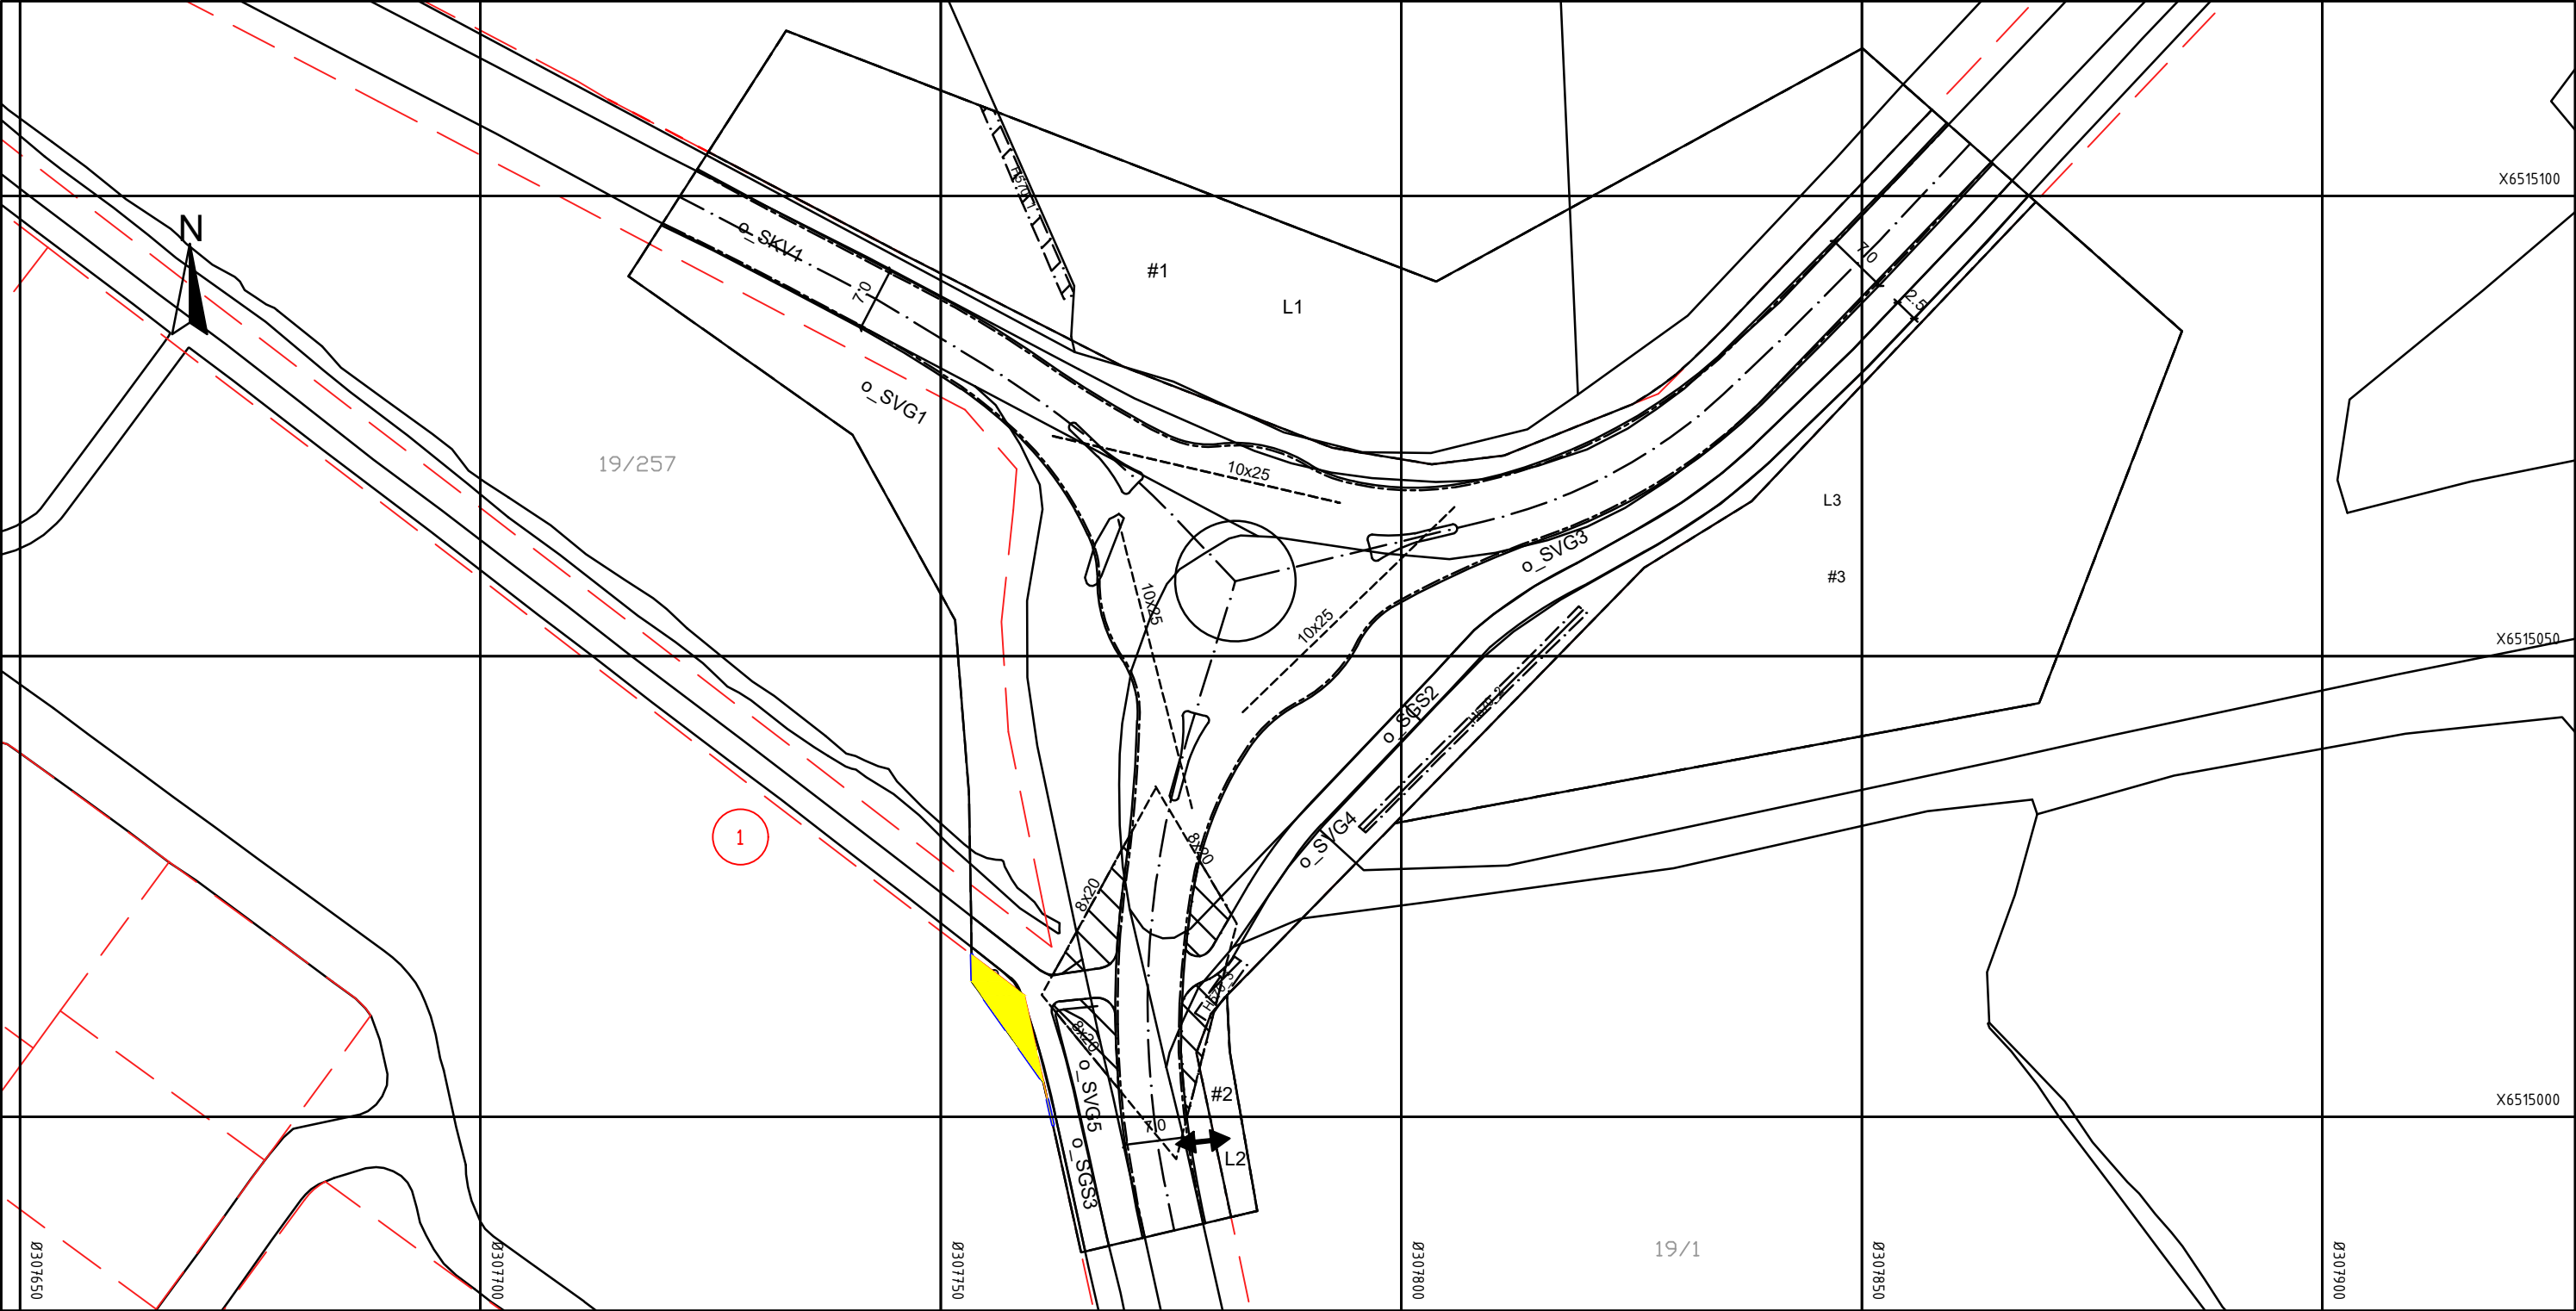

Takst nr	Gnr/Bnr	Hjemmelshaver	Adresse	Postadresse	Permanent erverv	Permanent klausulert areal	Midlertidig erverv
1	19/204	TIME KOMMUNE	Postboks 38	4349 BRYNE	33		

Takstnr

1

Gnr/Bnr

19/204

Hjemmelhaver

TIME KOMMUNE

Adresse

Postboks 38

Permanent erverv

Ny eiendomsgrense

Eksisterende eiendomsgrense

Grense anleggsområde

Takstnummer