
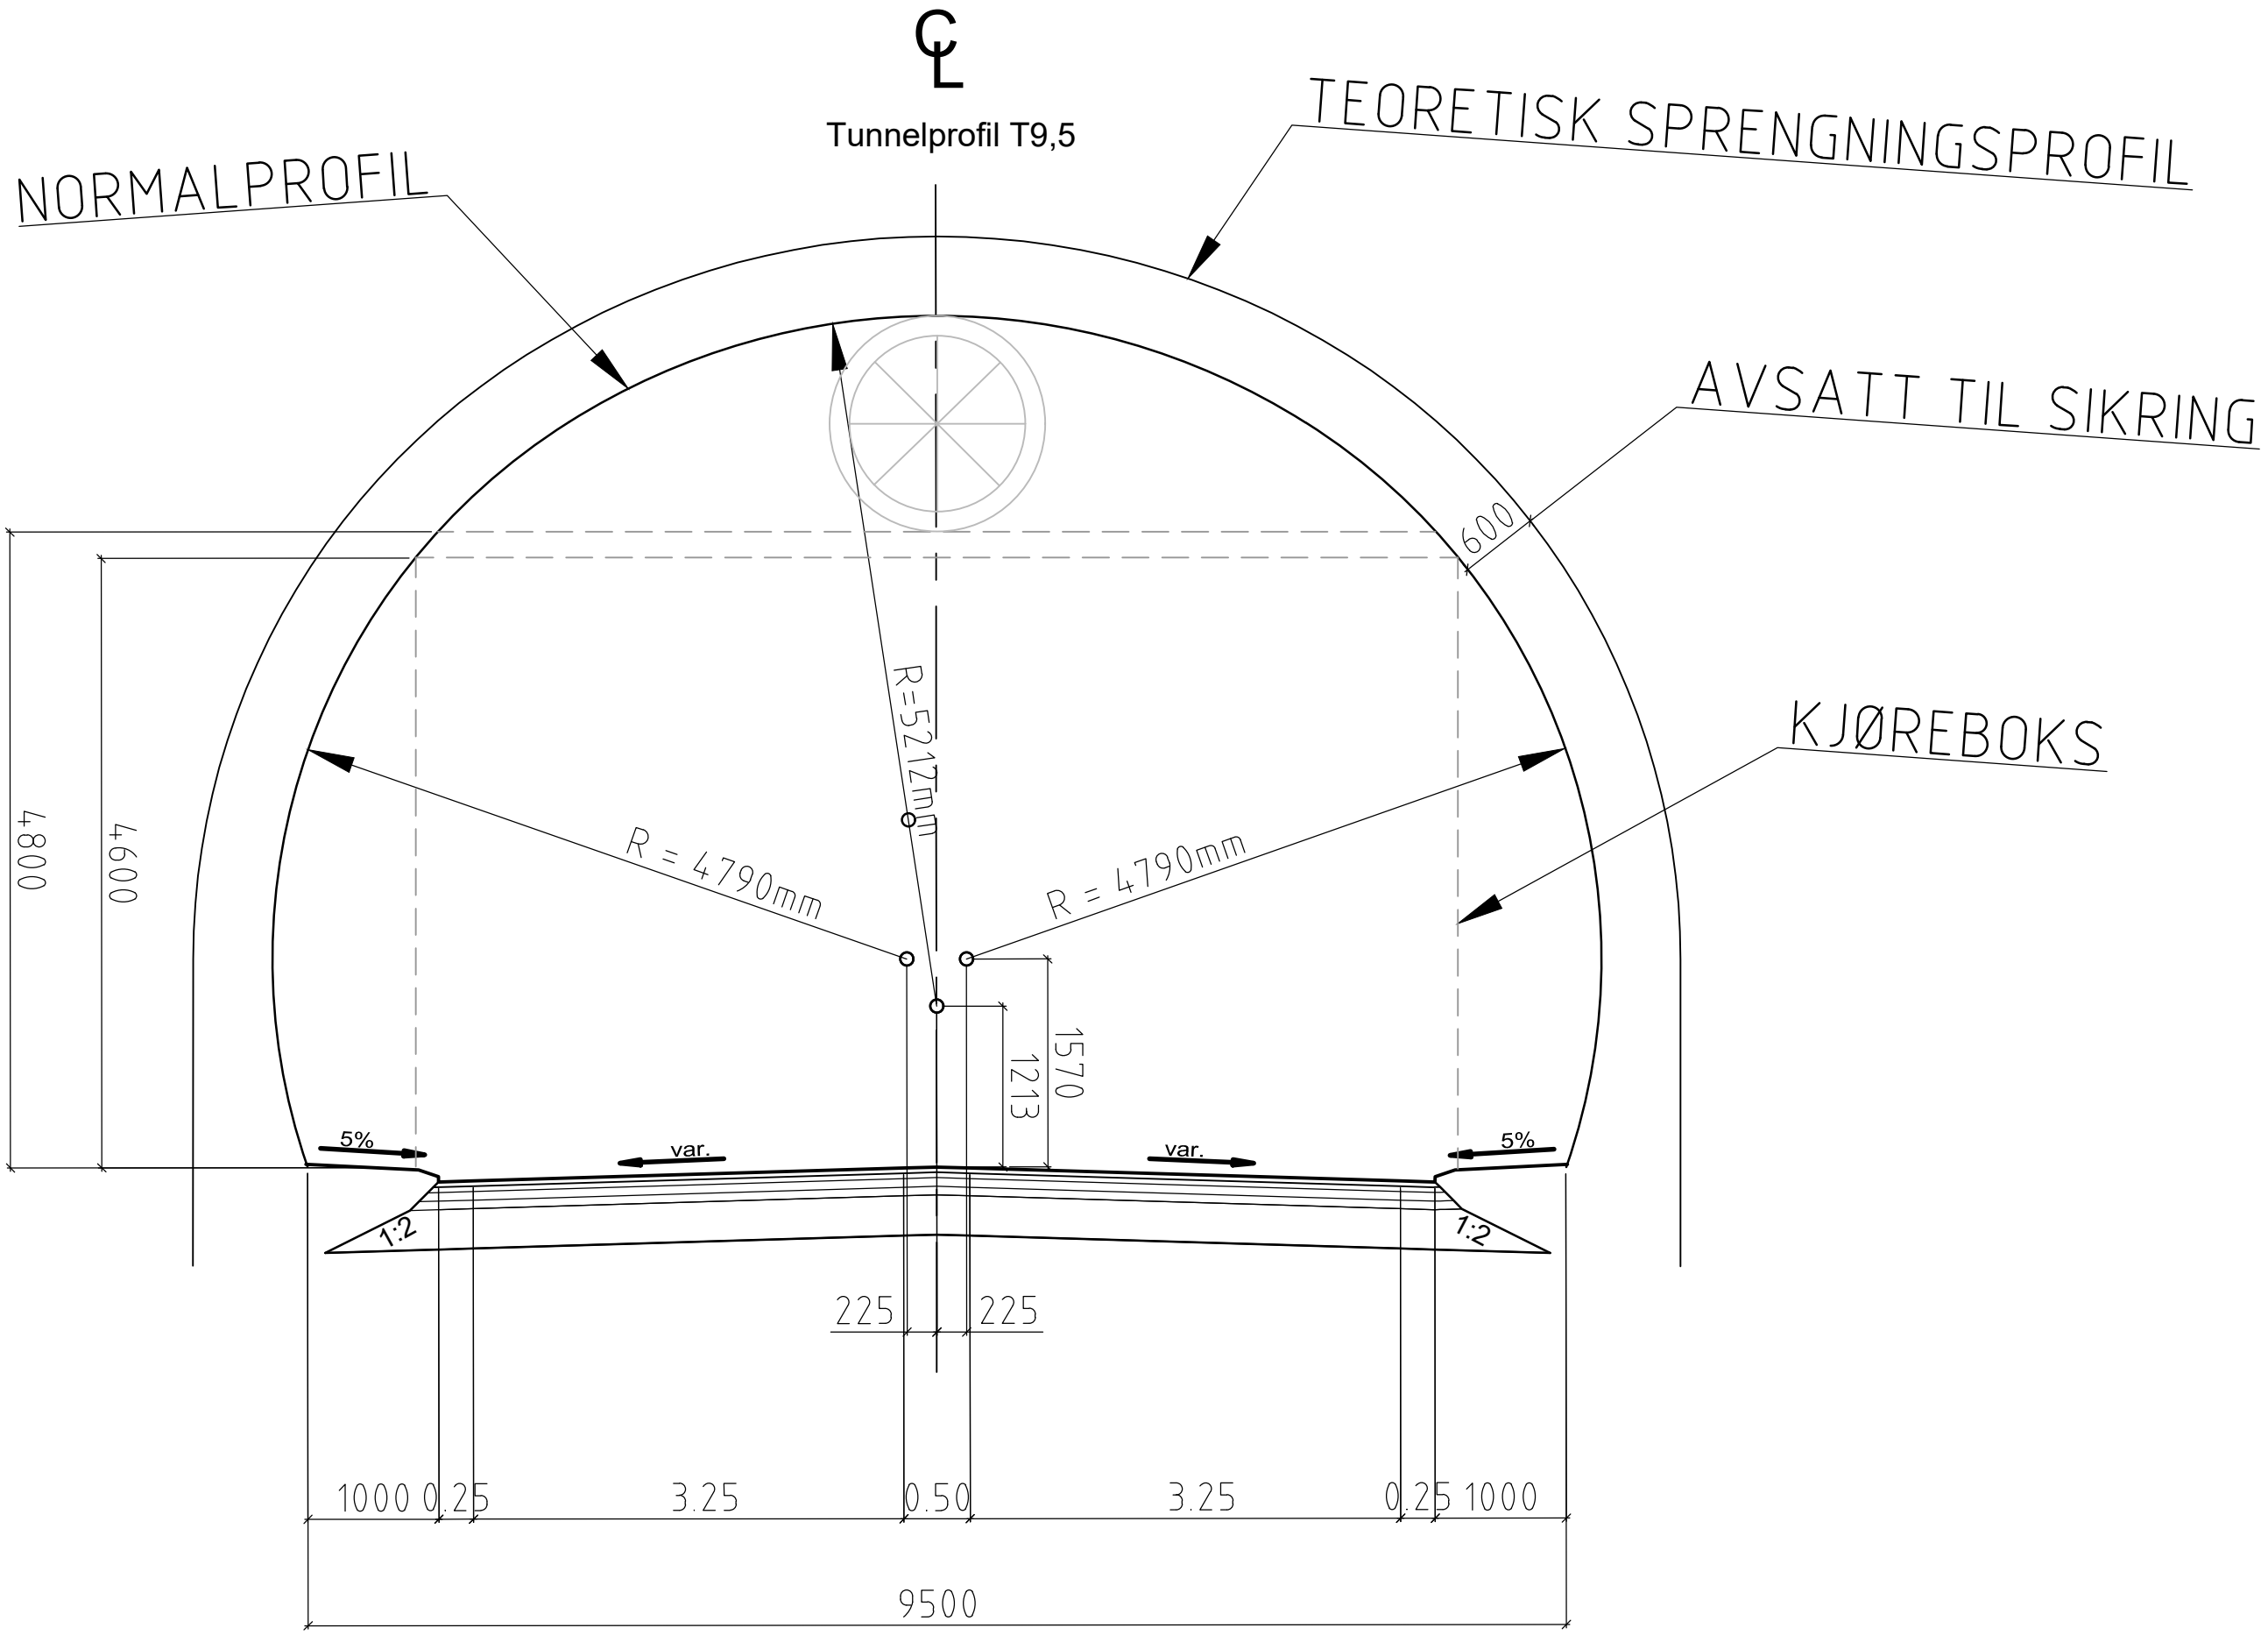
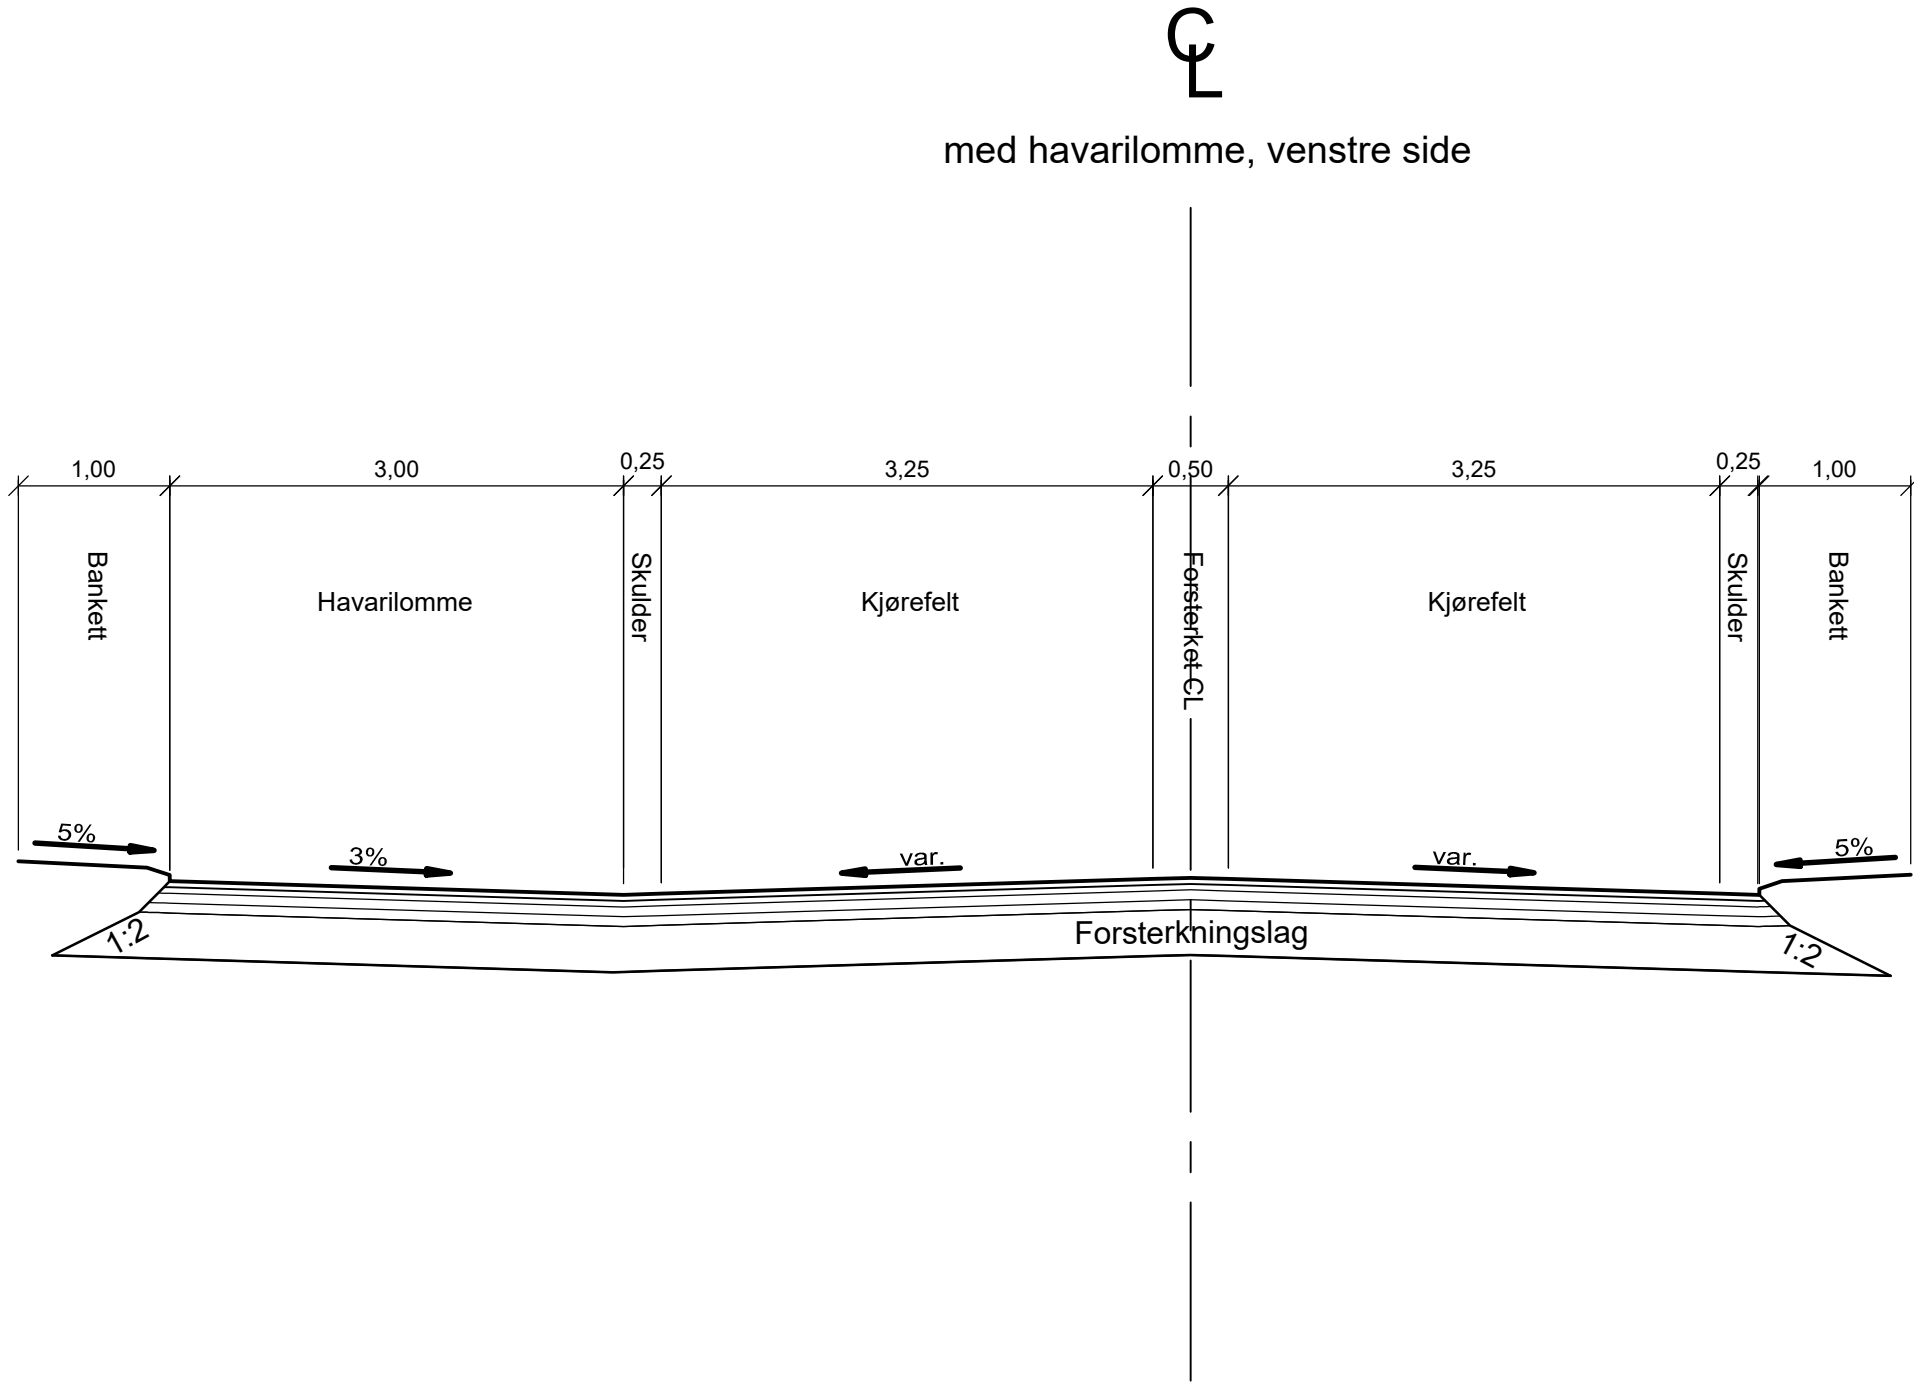


Veg. Undergrunn T1; tunnel
vmod 10.000

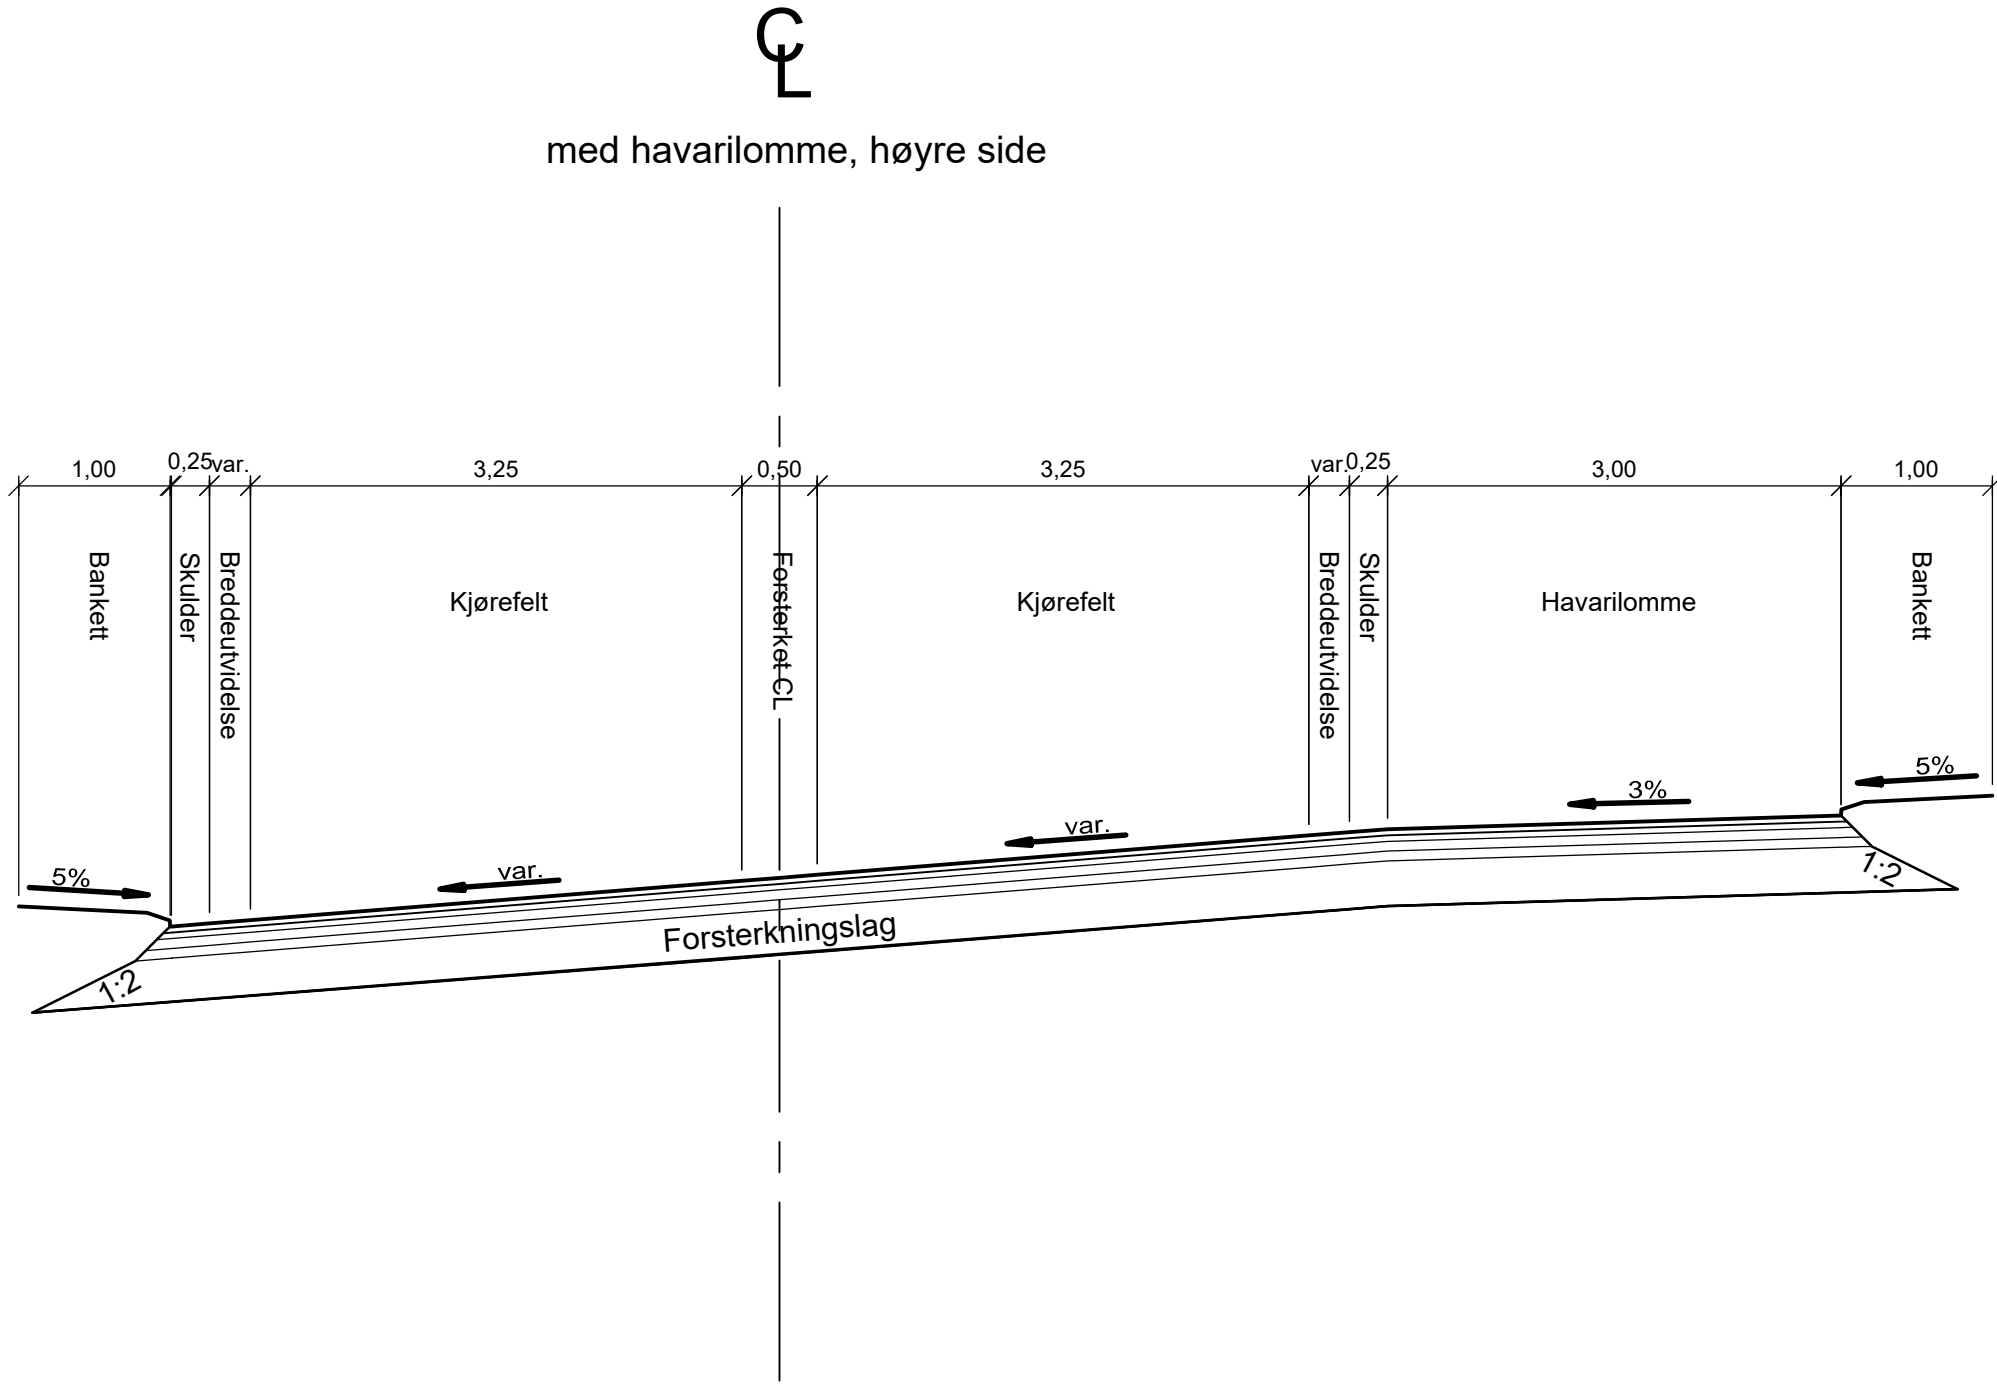

00	Teknisk plan	28.02.2025	FROR	SEER	PRJE				
Rev.	Revisjonen gjelder	Dato	Tegnet av	Kontrollert av	Godkjent av				
Fv omkjøringsveg 505	Målestokk 1:50	Besiller Kunde	Øyvind Austbø Teknaconsult AS						
Normalprofiler – delstrekning 2	Produsent NIRAS Norge AS	Prodtegnar							
vmod 10,000	Ertalshing far	Ertallset av							
Vegklasse H1									
Veg i tunnel – T9,5 m. forsterket midtoppmerking									
Prosjektnavn: Fv omkjøringsveg 505	Tegningsnummer:	Rev.							
Prosjektnummer: 41400452	F004	00							
Time Energi	Tegningsnummer:	Rev.							