




Time kommune

Kommunedelplan for grønstruktur i Bryne 2006 - 2016


Arealkart: Høringsutkast

Teiknforklaring

Nåverande	Framtidig	Byggeområde (pbl §20-4, 1. ledd nr.1)
		Friområde
		Område for særskild bruk eller vern av vassdrag (pbl §20-4, 1.ledd nr.2)
		Vassareal for allmenn fleirbruk
		Annan særskild bruk eller vern
		Område som er bandlagde (pbl §20-4, 1.ledd nr.4)
		Bandlegging etter lov om naturvern
		Viktige ledd i kommunikasjonsystemet (pbl §20-4, 1.ledd nr.6)
		Gang-/sykkelveg
		Lokal-turveg
		Illustrasjonar
		Mogleg framtidig turdrag

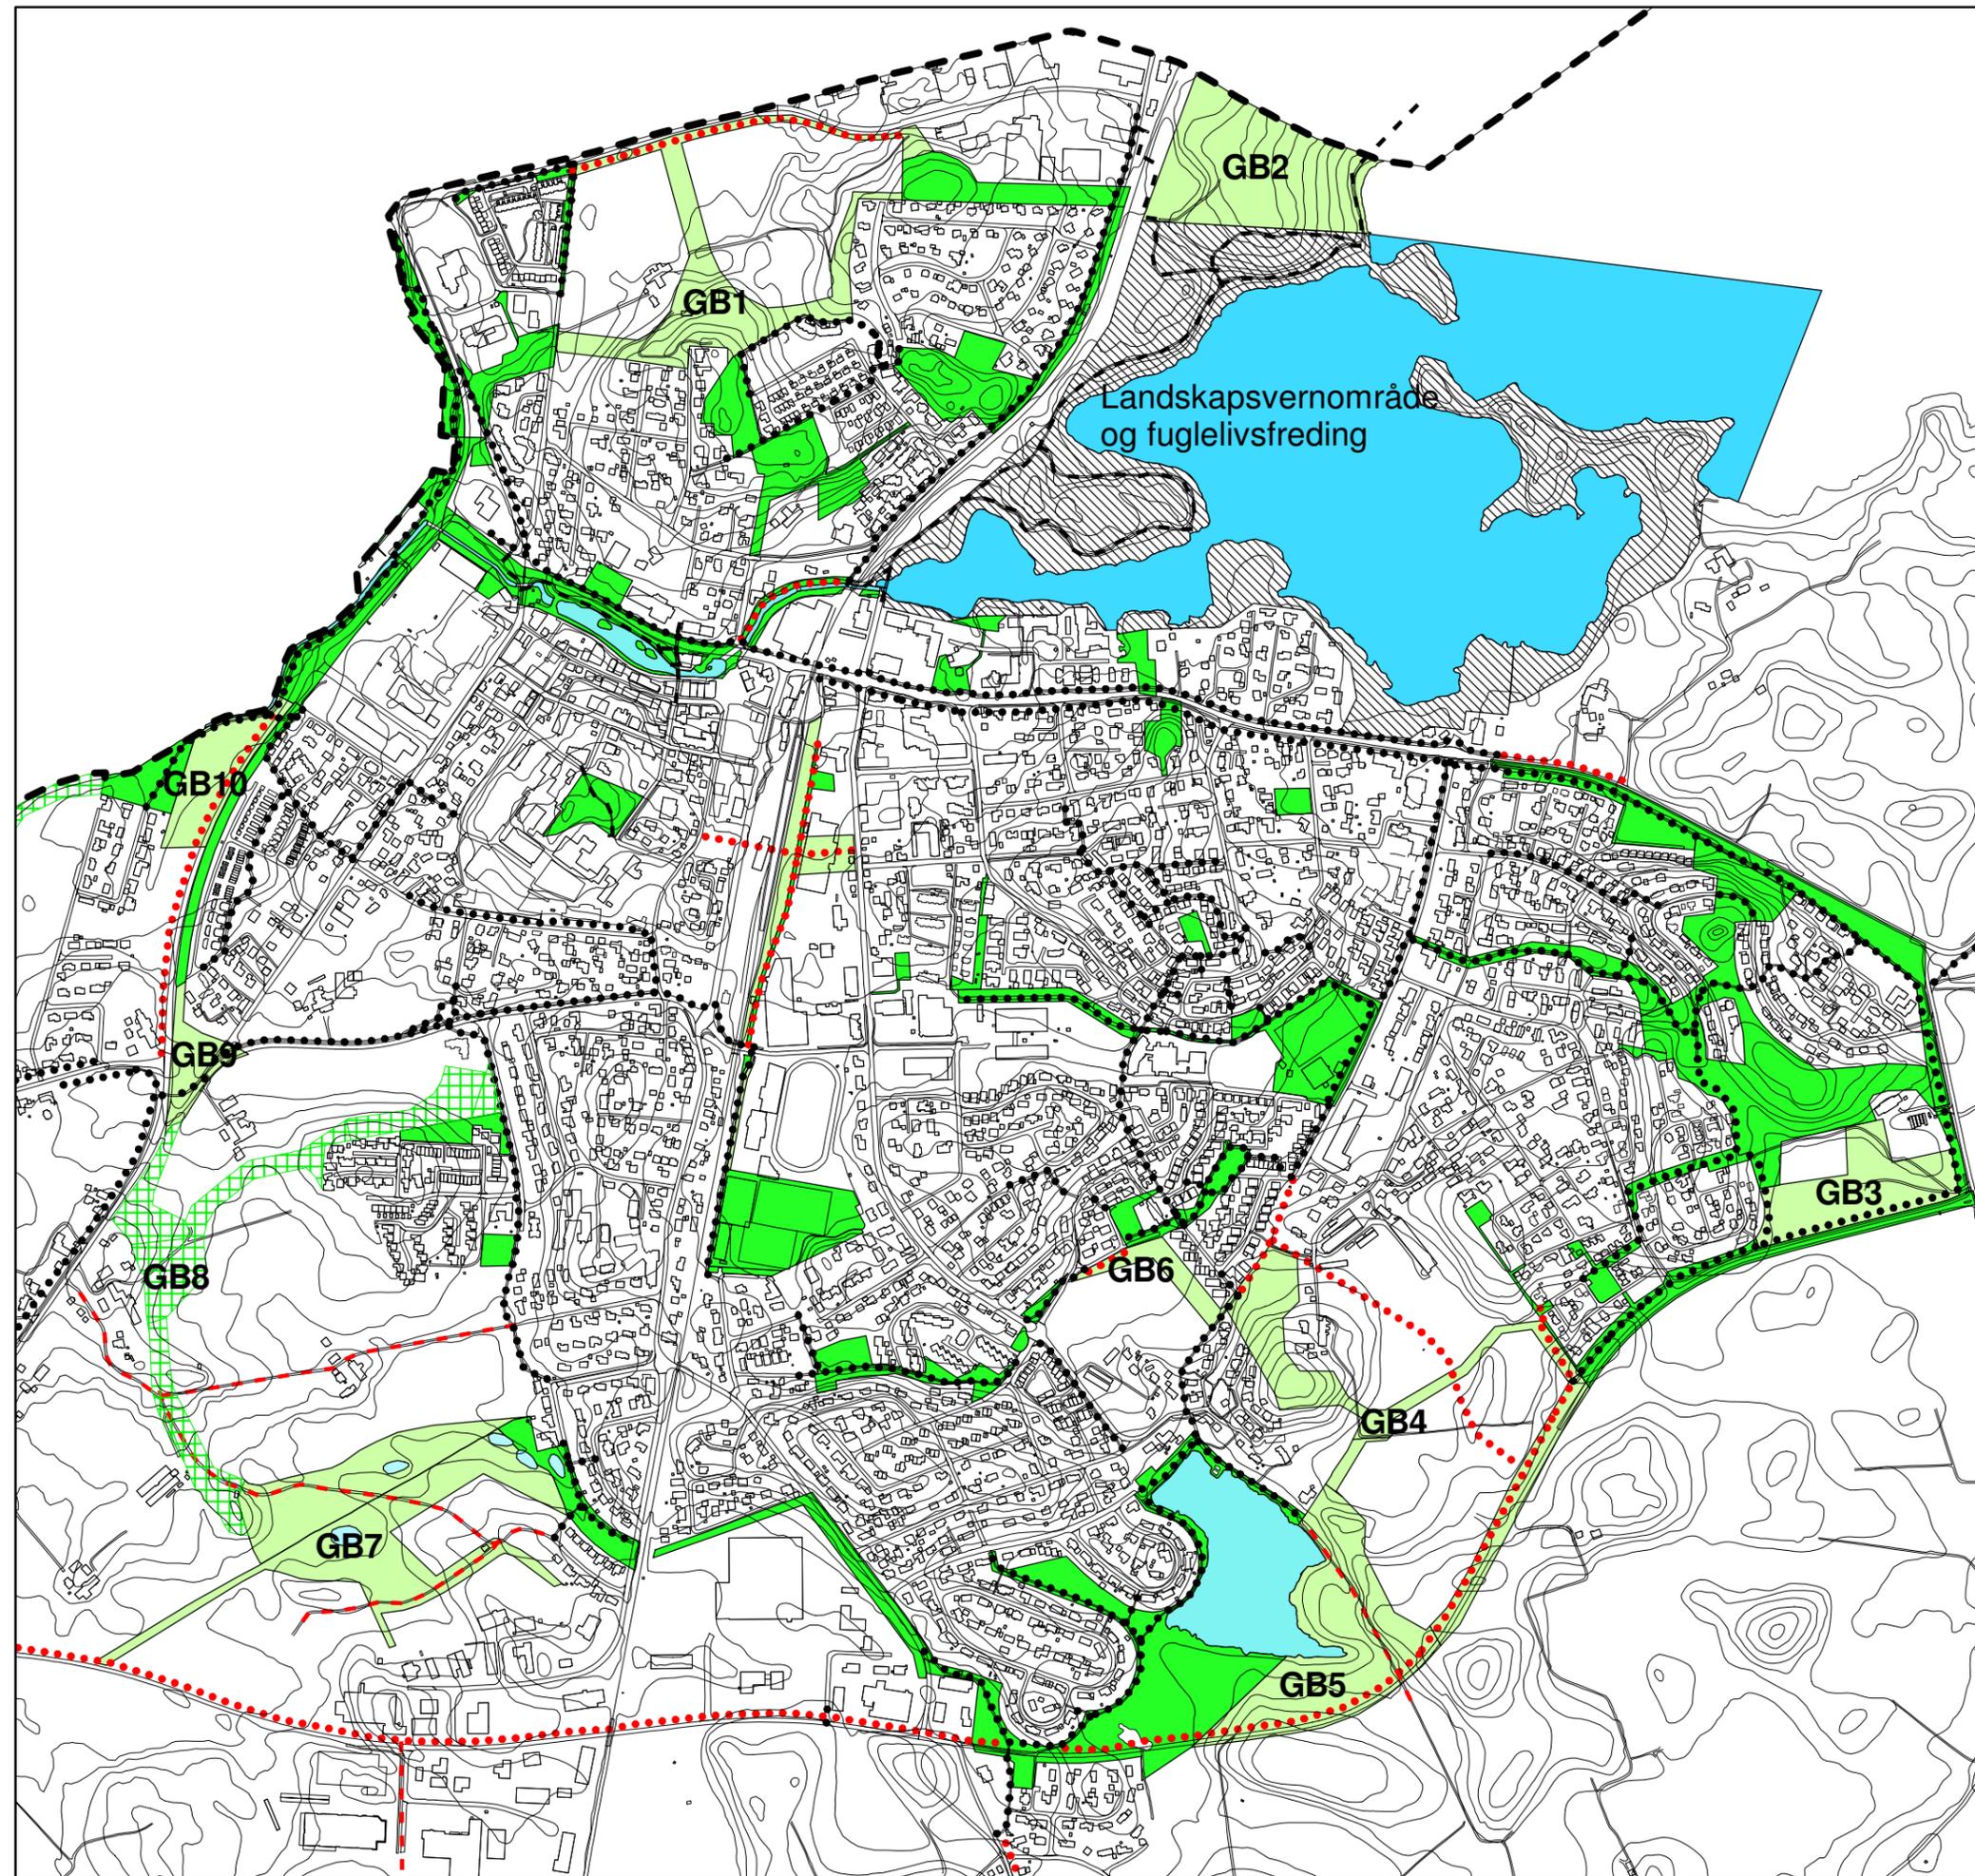

Målestokk 1:10000

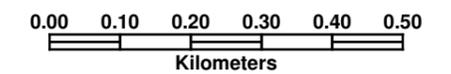

Ekvidistanse 2,5m
Kartgrunnlag: Geovekst
Planarbeid og konstruksjon: Time kommune