

Arealregnskap parkering

Krav:
 Forretning 0,5P pr 50 m² BRA
 Bolig 50-100 m² BRA 1P
 Bolig > 100 m² BRA 1,5P
 1SP pr 50 m² BRA

Min. 20% GJP
 Min. 5% HC
 Ladepunkt for elbil

Regnskap:
 FELT BBB1 (blokk A):
 3 leil. < 100 m² = 3P
 3 leil. > 100 m² = 4,5P
 FELT BBB2 (blokk B):
 6 leil. < 100 m² = 6P
 3 leil. > 100 m² = 4,5P
 FELT BBB3 (blokk C):
 7 leil. < 100 m² = 7P
 5 leil. > 100 m² = 7,5P
 Totalt for boliger = 33P

Forretning = 3P
 Festiviteten = 7P
 Totalt = 43P

Min 7 GJP
 Min. 2 HC-parkeringsplasser

Prosjekt:
SOLBERGKVARTALET
 Prosjektnr.: 1523

Byggherre:
SOLBERG KVARTALET AS

Arkitekt:

 www.sjofasting.no
 post@sjofasting.no
 +47 519 73 850
 Havnegata 16
 N-4306 Sandnes

Fase: Hovedprosjekt

Saksbeh.: KMH | Ktr.: MH

Tegning:
 Plan sokkel
 Tegningsnr.: E3-A200



Målestokk:
 A3 = 1:200

Dato: 03.05.2021 | Revisjon:



© Alle rettigheter tilhører utførende for prosjekteringen, kopiering eller bruk av disse tegningene er forbudt uten skriftlig samtykke.







Prosjekt: SOLBERGKVARTALET Prosjektnr.: 1523	
Byggherre: SOLBERG KVARTALET AS	
Arkitekt:  www.sjofasting.no post@sjofasting.no +47 519 73 850 Havnegata 16 N-4306 Sandnes	
Fase: Hovedprosjekt	
Saksbeh.: KMH	Ktr.: MH
Tegning: Plan 1.etasje Tegningsnr.: E4-A201	
Målestokk: A3 = 1:200	
Dato: 03.05.2021	Revisjon:
© Alle rettigheter tilhører utførende for prosjekteringen, kopiering eller bruk av disse tegningene er forbudt uten skriftlig samtykke.	

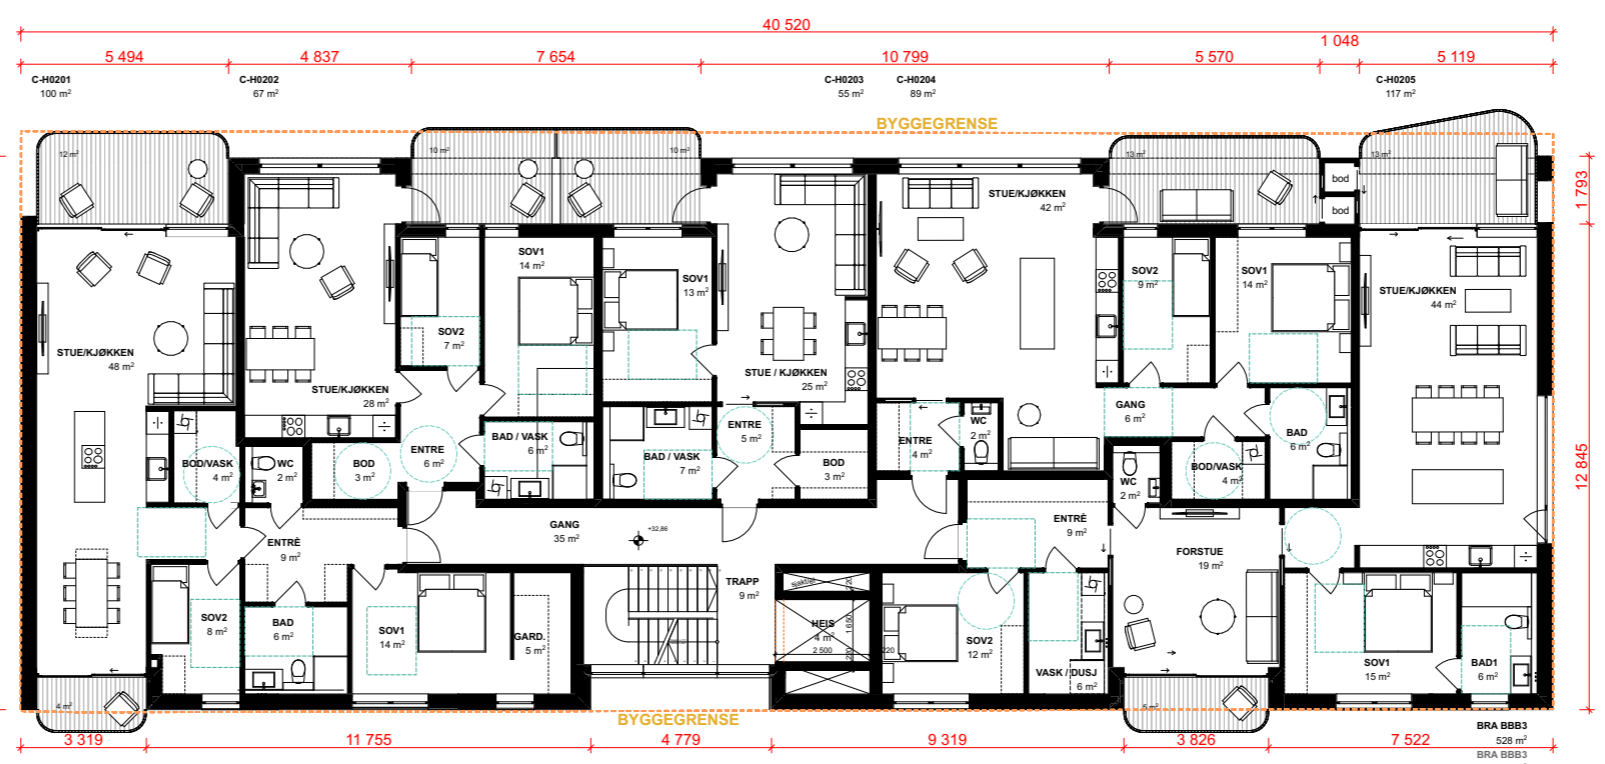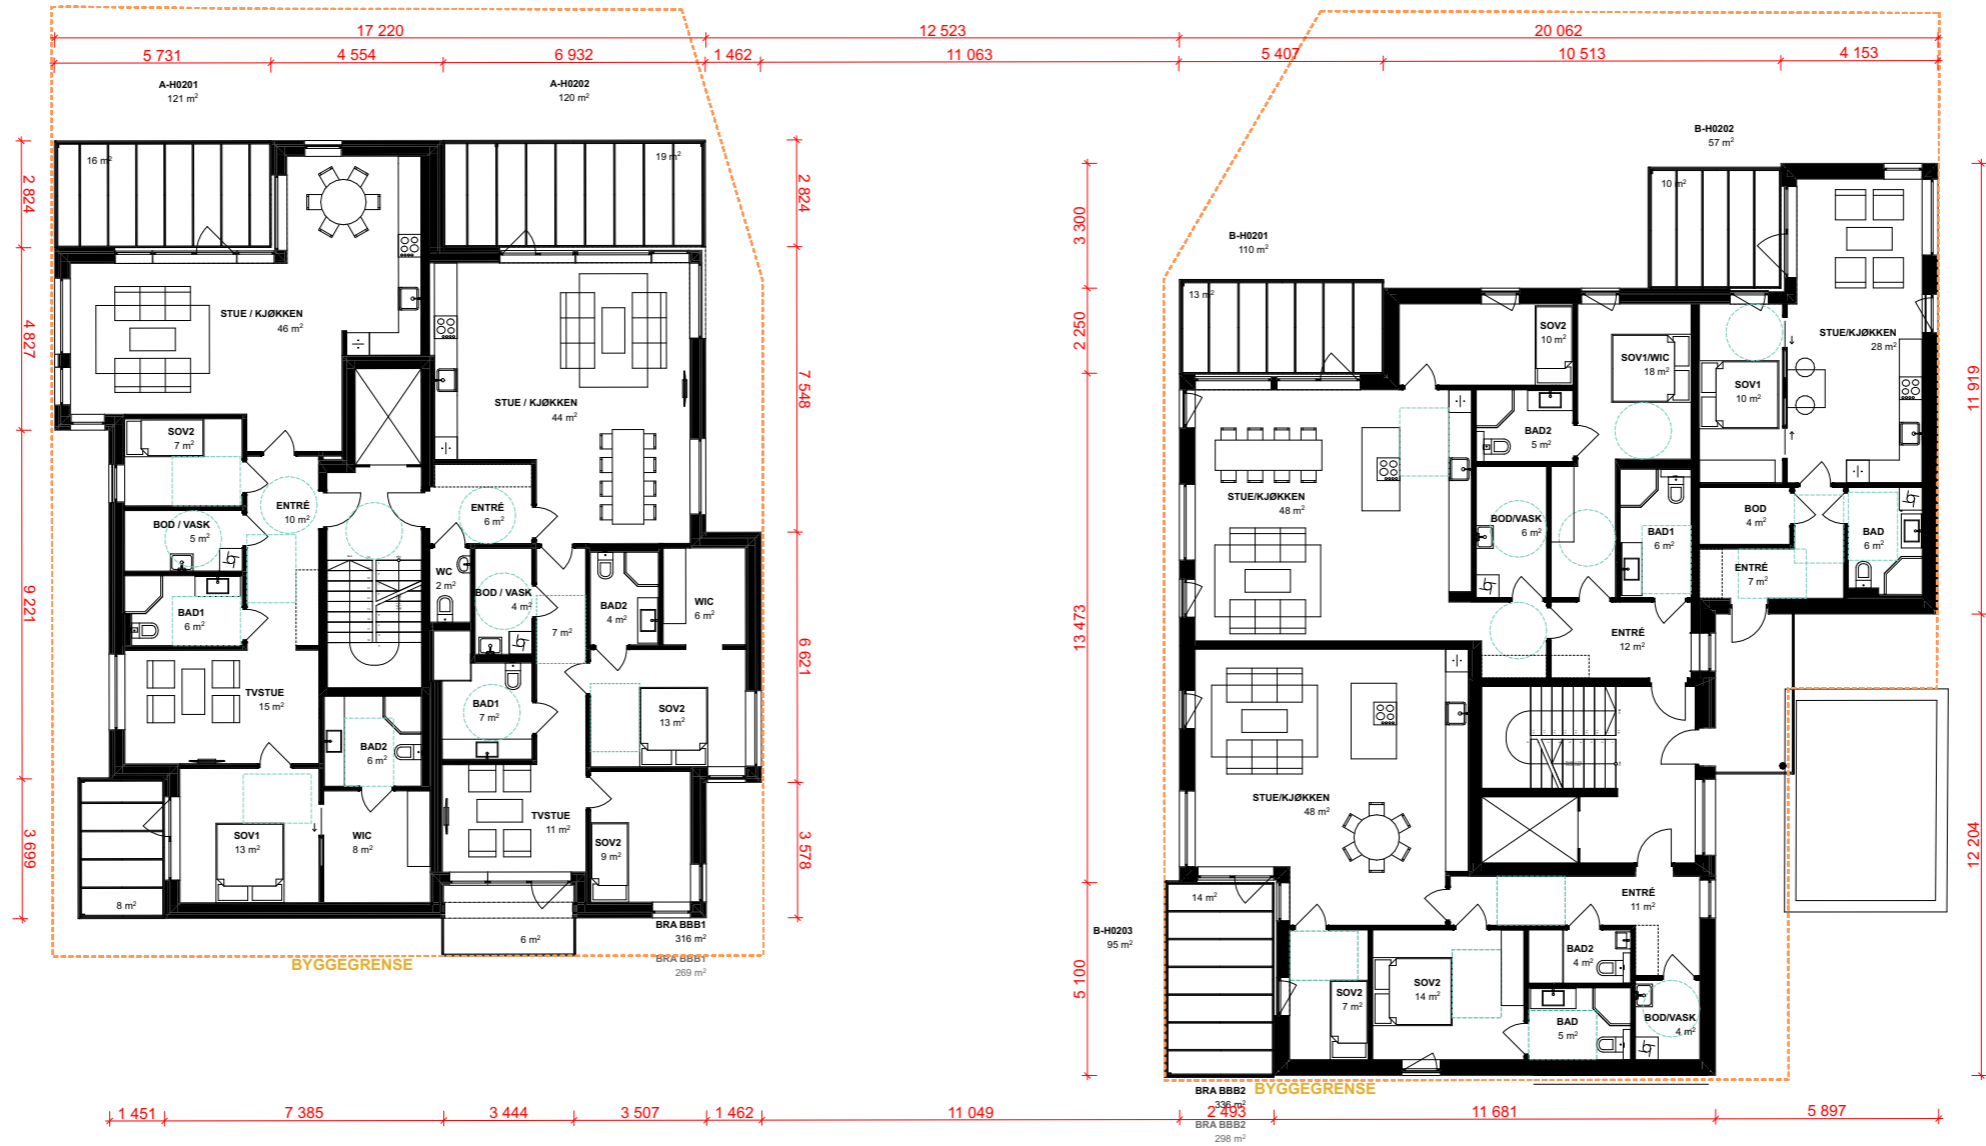


Prosjekt: SOLBERGKVARTALET Prosjektnr.: 1523	
Byggherre: SOLBERG KVARTALET AS	
Arkitekt:  www.sjofasting.no post@sjofasting.no +47 519 73 850 Havnegata 16 N-4306 Sandnes	
Fase: Hovedprosjekt	
Saksbeh.: KMH	Ktr.: MH
Tegning: Plan 2.etasje Tegningsnr.: E5-A202	
Målestokk: A3 = 1:200	
Dato: 03.05.2021	Revisjon:
© Alle rettigheter tilhører utførende for prosjekteringen, kopiering eller bruk av disse tegningene er forbudt uten skriftlig samtykke.	

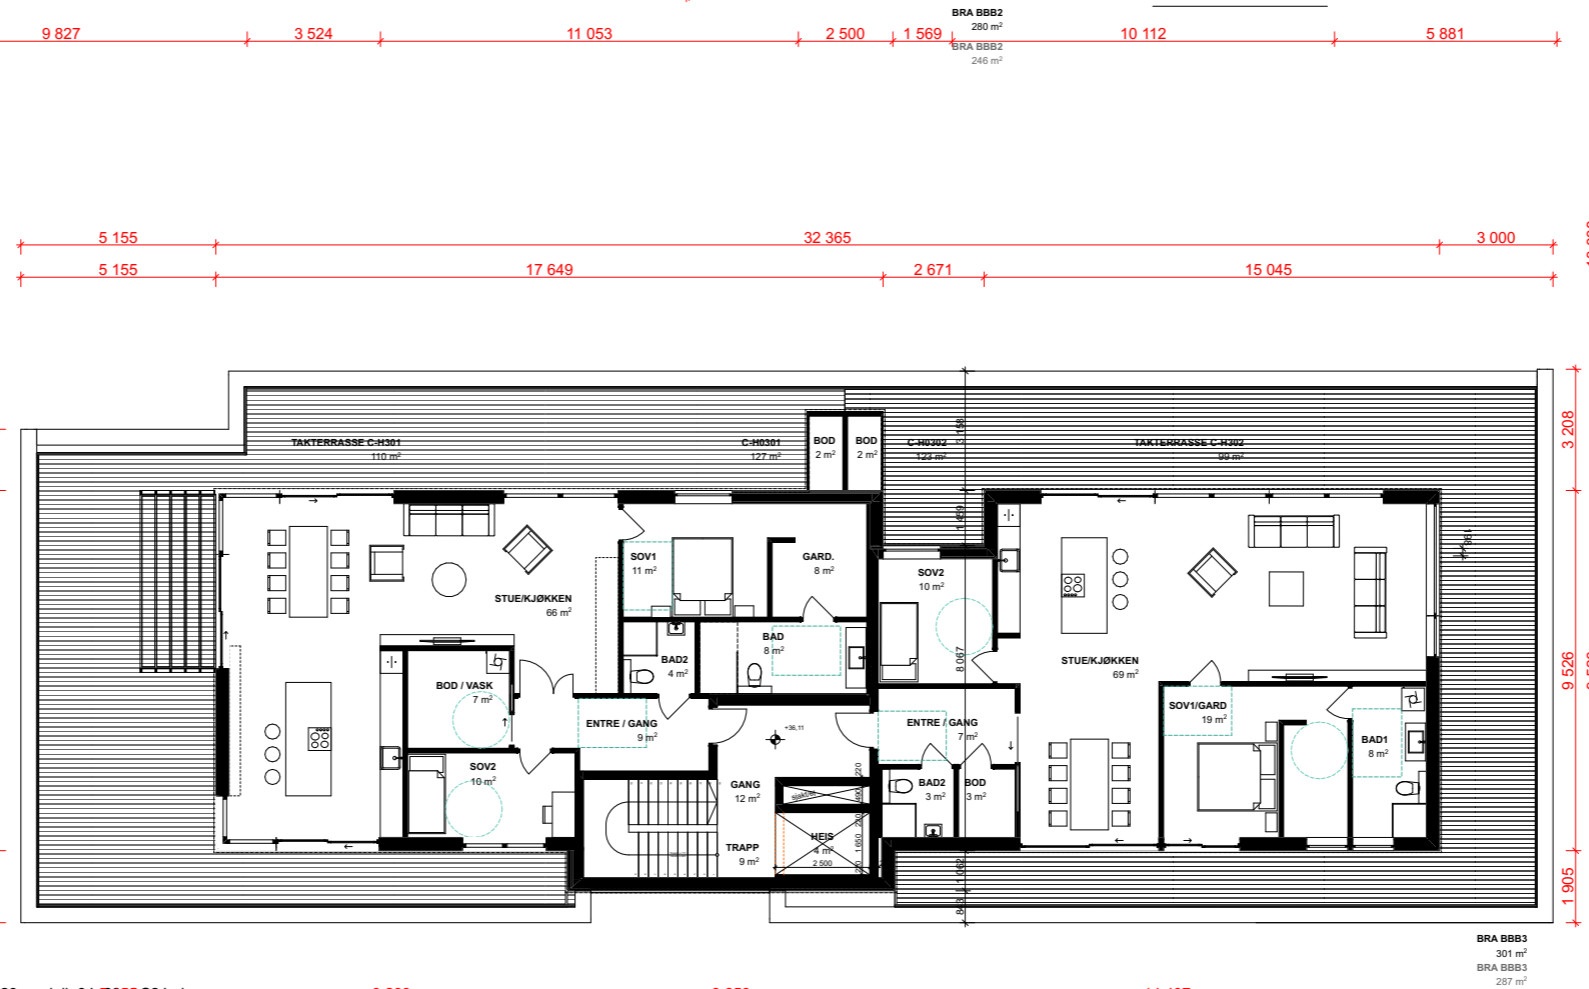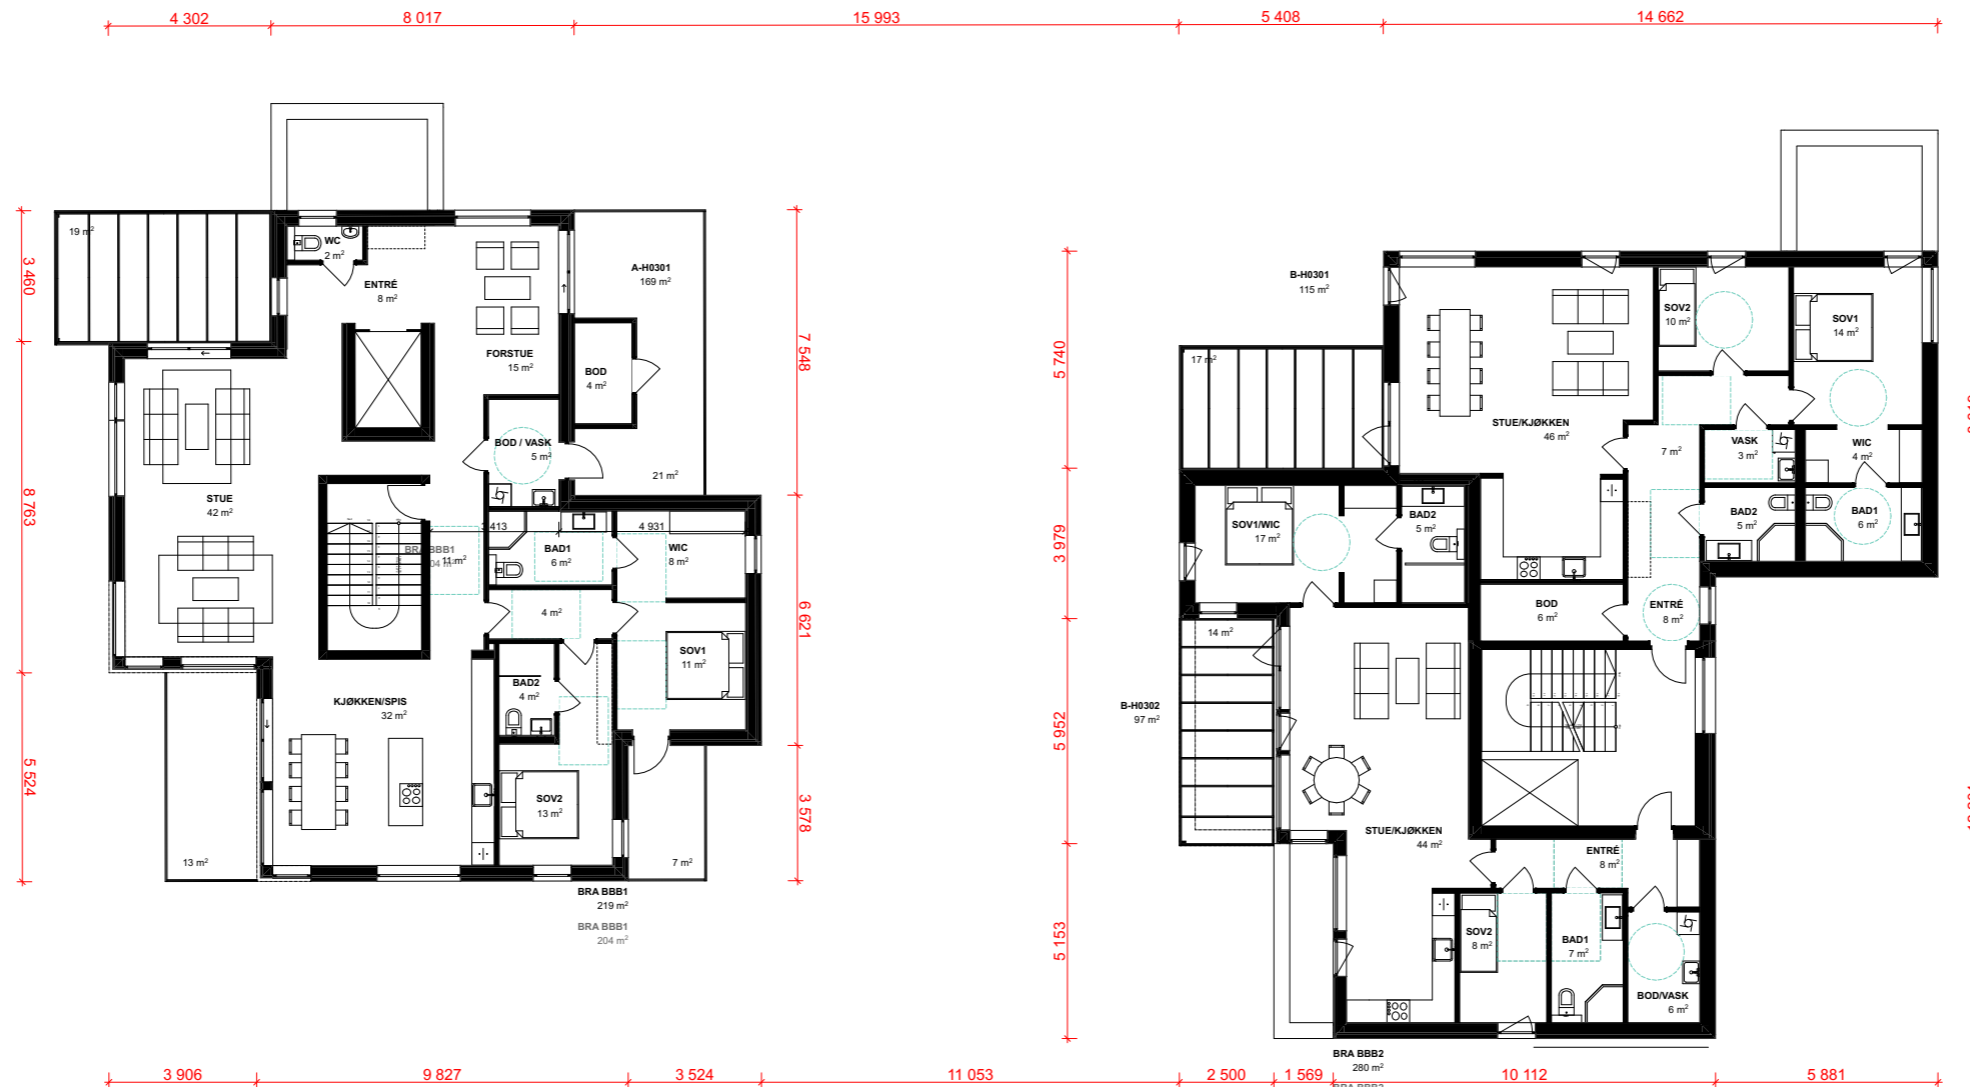

Prosjekt: SOLBERGKVARTALET Prosjektnr.: 1523	
Byggherre: SOLBERG KVARTALET AS	
Arkitekt:  www.sjofasting.no post@sjofasting.no +47 519 73 850 Havnegata 16 N-4306 Sandnes	
Fase: Hovedprosjekt	
Saksbeh.: KMH	Ktr.: MH
Tegning: Plan 3.etasje Tegningsnr.: E6-A203	
Målestokk: A3 = 1:200	
Dato: 03.05.2021	Revisjon:
© Alle rettigheter tilhører utførende for prosjekteringen, kopiering eller bruk av disse tegningene er forbudt uten skriftlig samtykke.	

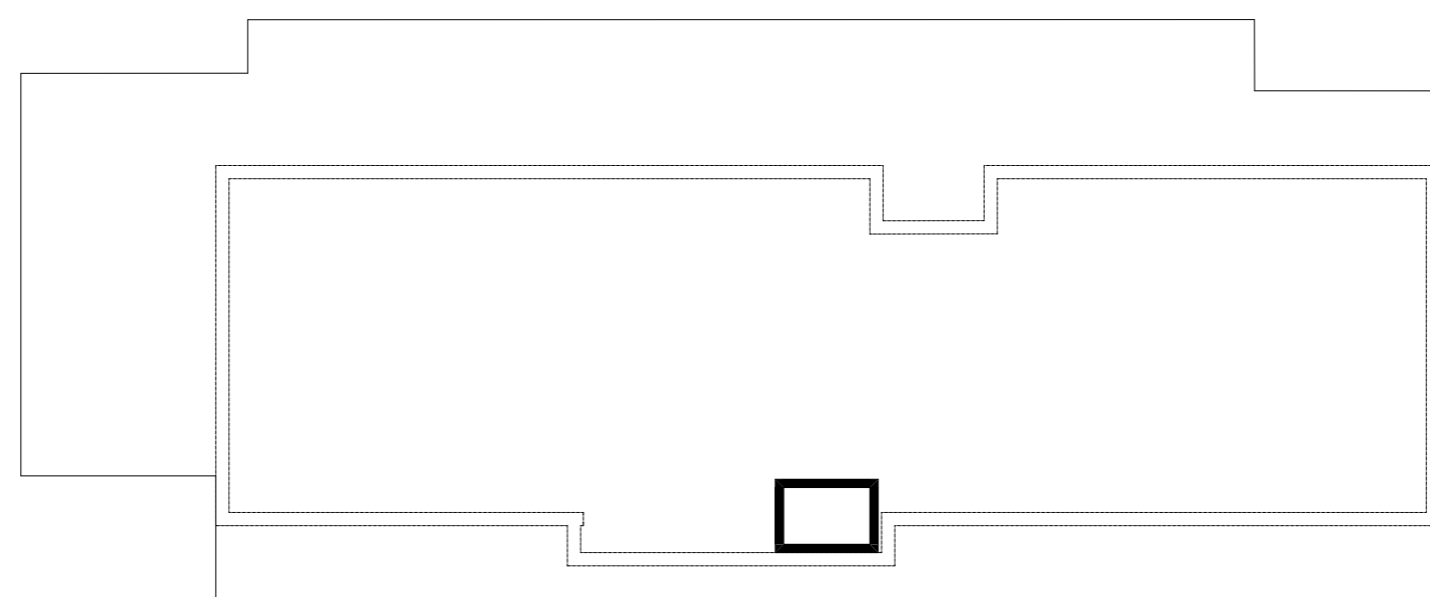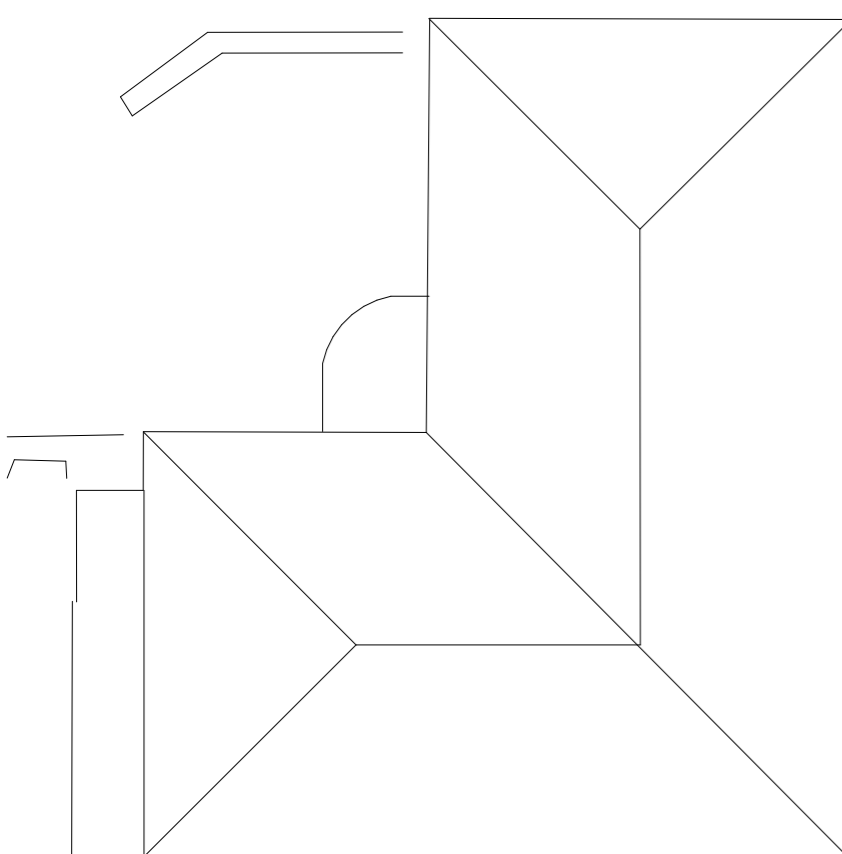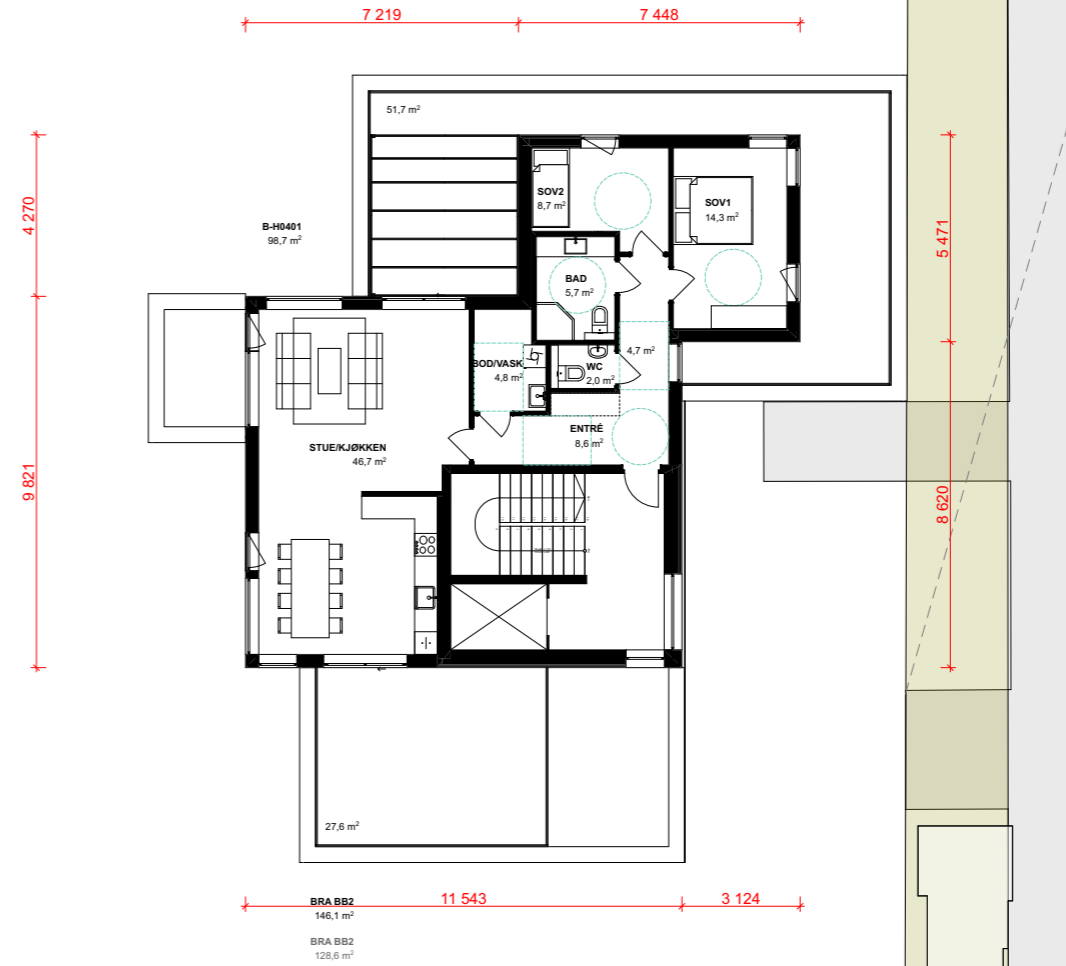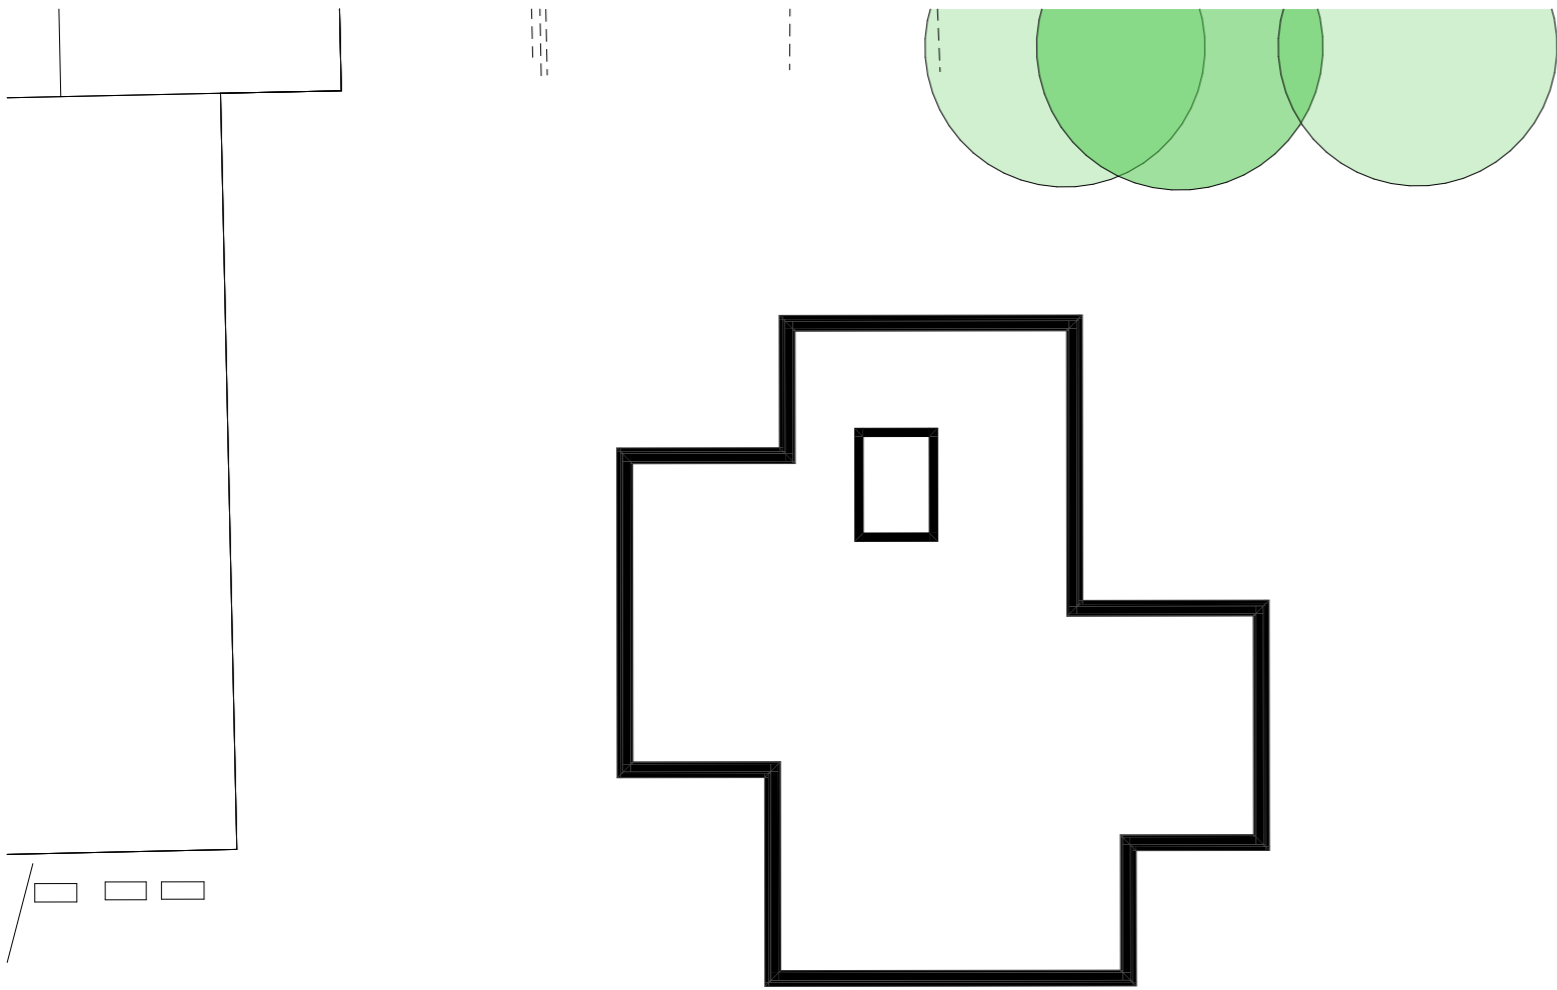

Prosjekt: SOLBERGKVARTALET Prosjektnr.: 1523	
Byggherre: SOLBERG KVARTALET AS	
Arkitekt:  www.sjofasting.no post@sjofasting.no +47 519 73 850 Havnegata 16 N-4306 Sandnes	
Fase: Hovedprosjekt	
Saksbeh.: KMH	Ktr.: MH
Tegning: Plan 4.etasje Tegningsnr.: E7-A204	
Målestokk: A3 = 1:200	
Dato: 03.05.2021	Revisjon:
© Alle rettigheter tilhører utførende for prosjekteringen, kopiering eller bruk av disse tegningene er forbudt uten skriftlig samtykke.	