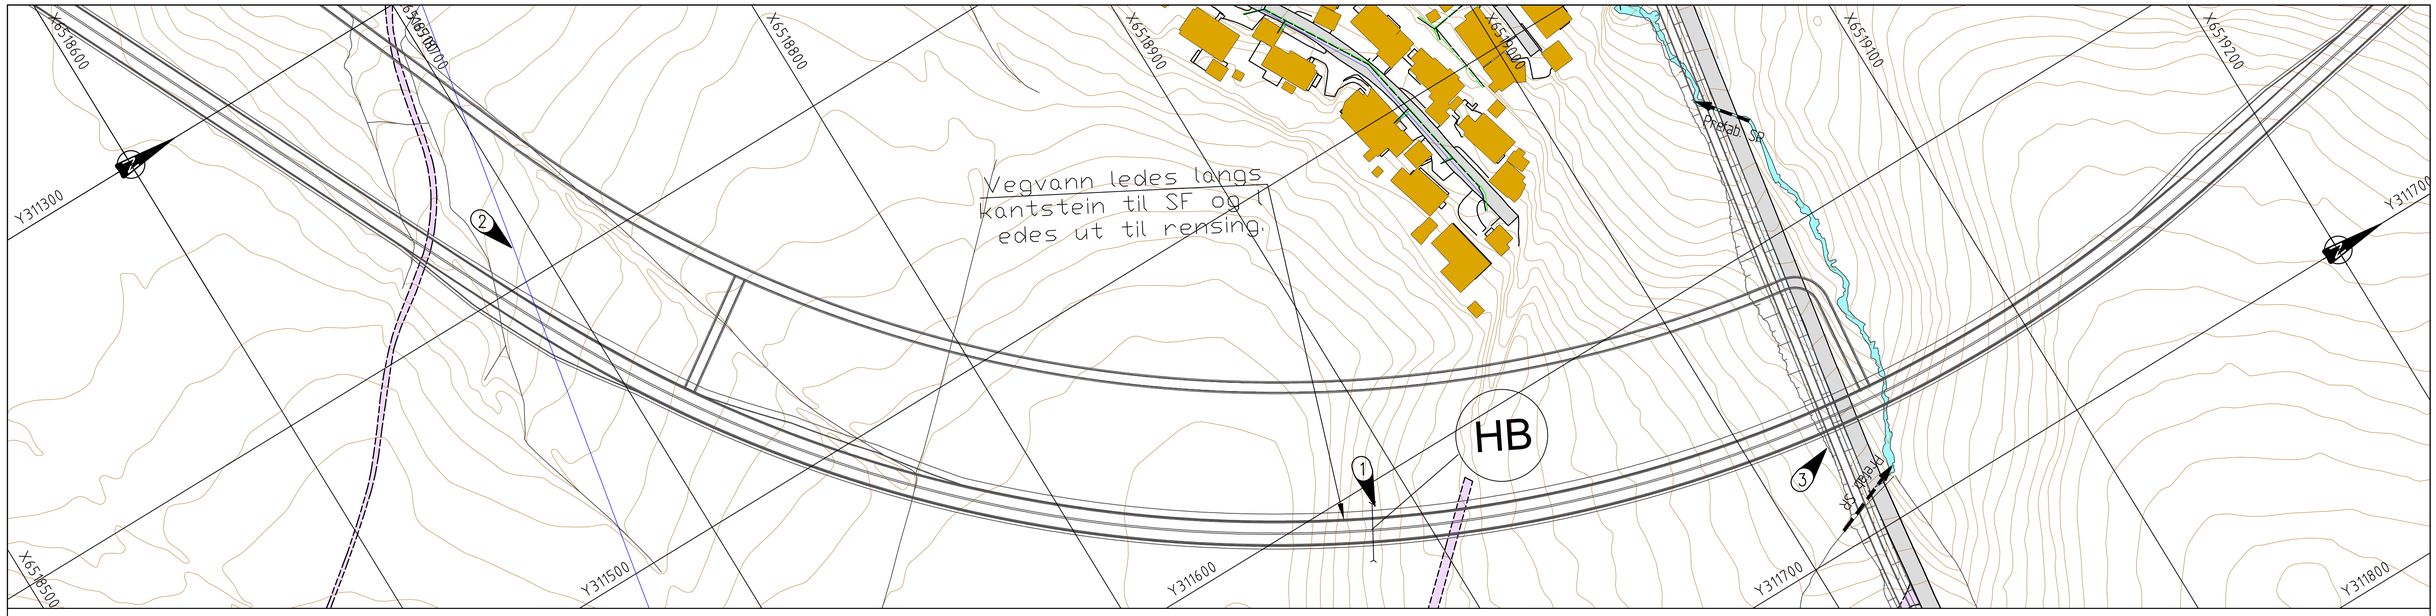

TEGNFORKLARING

Eksisterende

- Eksisterende bygg
- Eksisterende veg
- Bekk
- Eksist vannledning
- Eksist spillvannsledning
- Eksist overvannsledning

Prosjektert andre fag

- Prosjektert veg

Prosjektert VAO

- Overvannsledning/stikkledn.
- Vannvei med fallretning

Merknader

1. Ved høybrekk i tunnell ledes drensvann og vaskevann med naturlig fallretning ut.
2. DN1400 VL IVAR. Sprenging av tunnell må ikke påvirke VL.
3. Veg krysser tunneltrasé på terreng +25meter over vegbanekote i tunnel

Henvisninger

Rev.	Revisjonen gjelder	Dato	Tegnet av	Kontrollert av	Godkjent av
00A	Andre utkast	12.02.2025	SBAP	TOKE	PRJE

Fv omkjøringsveg 505
Oversiktstegning
VA, overvann og drenering
Profil 1500 - 2250

Målestokk: 1:1000 / 1:200
Fritekst 1
Fritekst 2
Fritekst 3
Produsent: NIRAS Norge AS
Prod.tegn.nr.
Erstatning for
Erstattet av

Prosjektnavn: Fv omkjøringsveg 505
Prosjektnummer: 41400452

Tegningsnummer: GH003
Rev.: 00A

Time Energi

Tegningsnummer:
Rev.: