

BEBYGGELSESPAN

Bruavegen 7 mfl. UNDHEIM, TIME

Bolig A. Fasader sør og vest. Snitt.



ARC Arkitektur AS har opphavsrett til tegningene og de kan verken helt eller delvis benyttes til arbeider uten firmaets medvirkning.



PROSJEKTNR: 3405-20
DATO: 03.06.20
TEGNINGSNR.

S04

M= 1:100

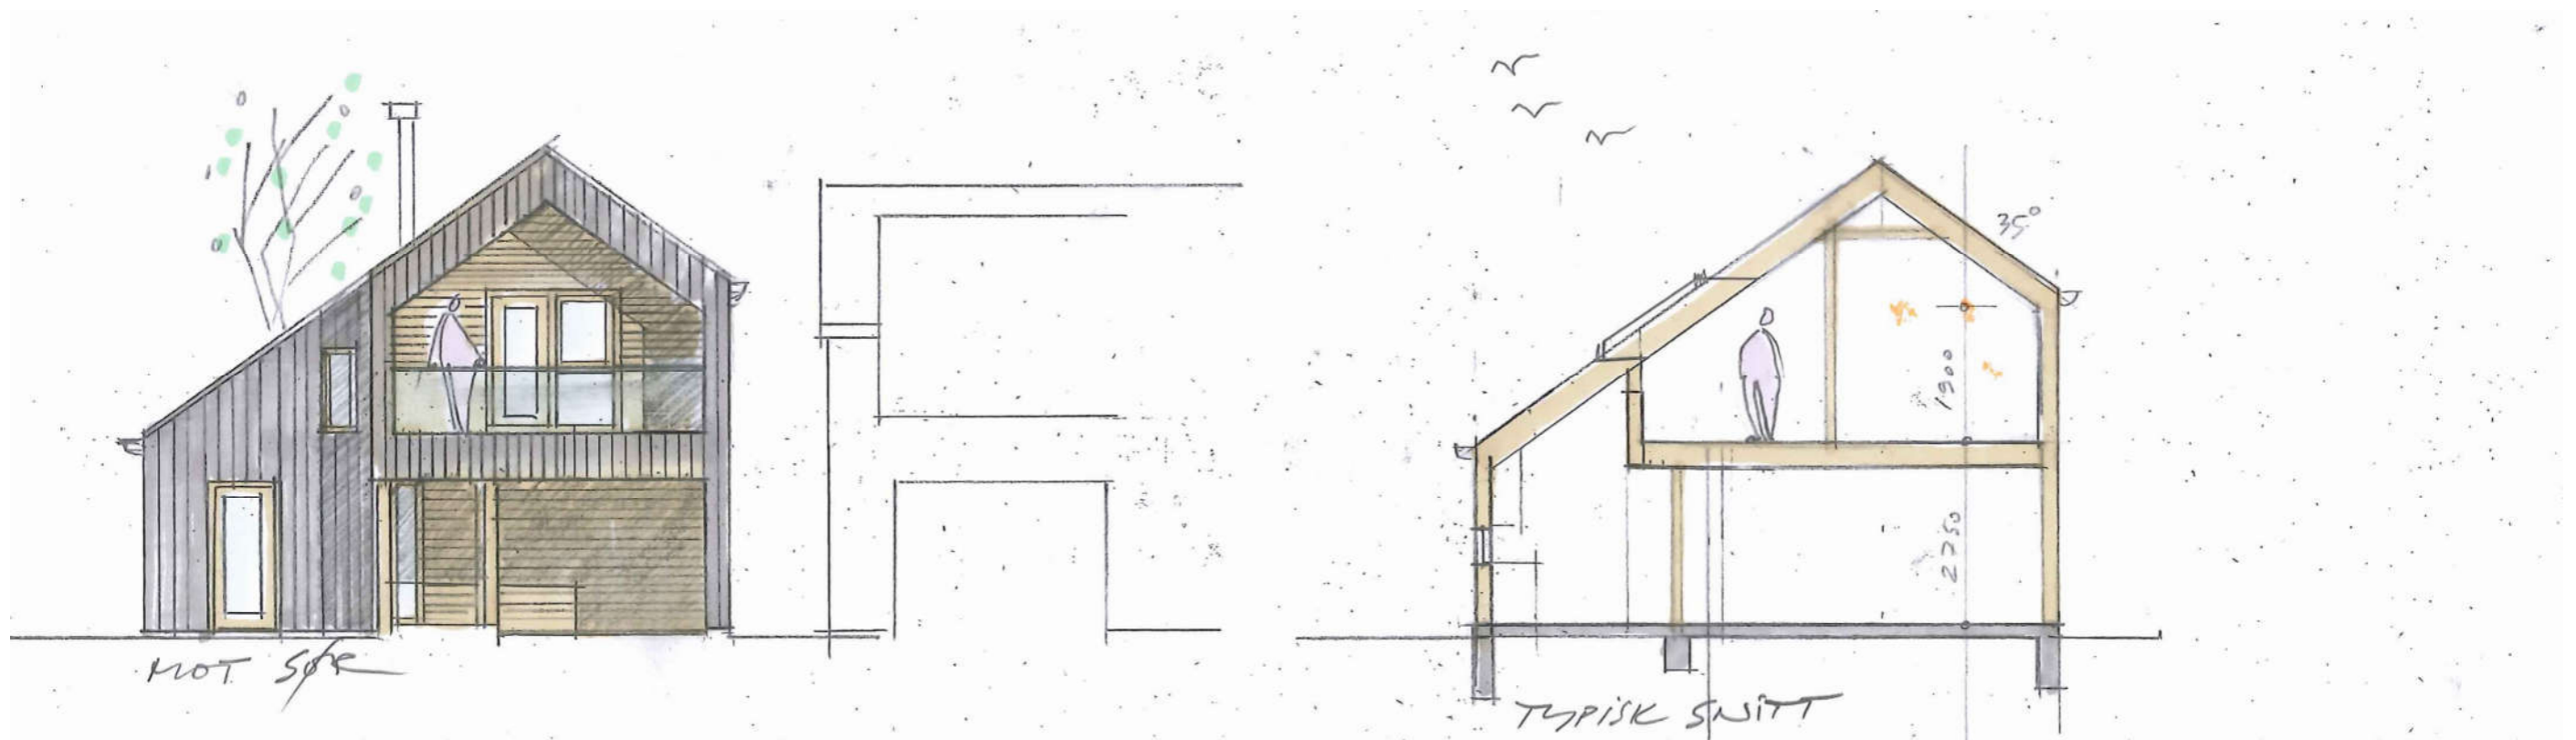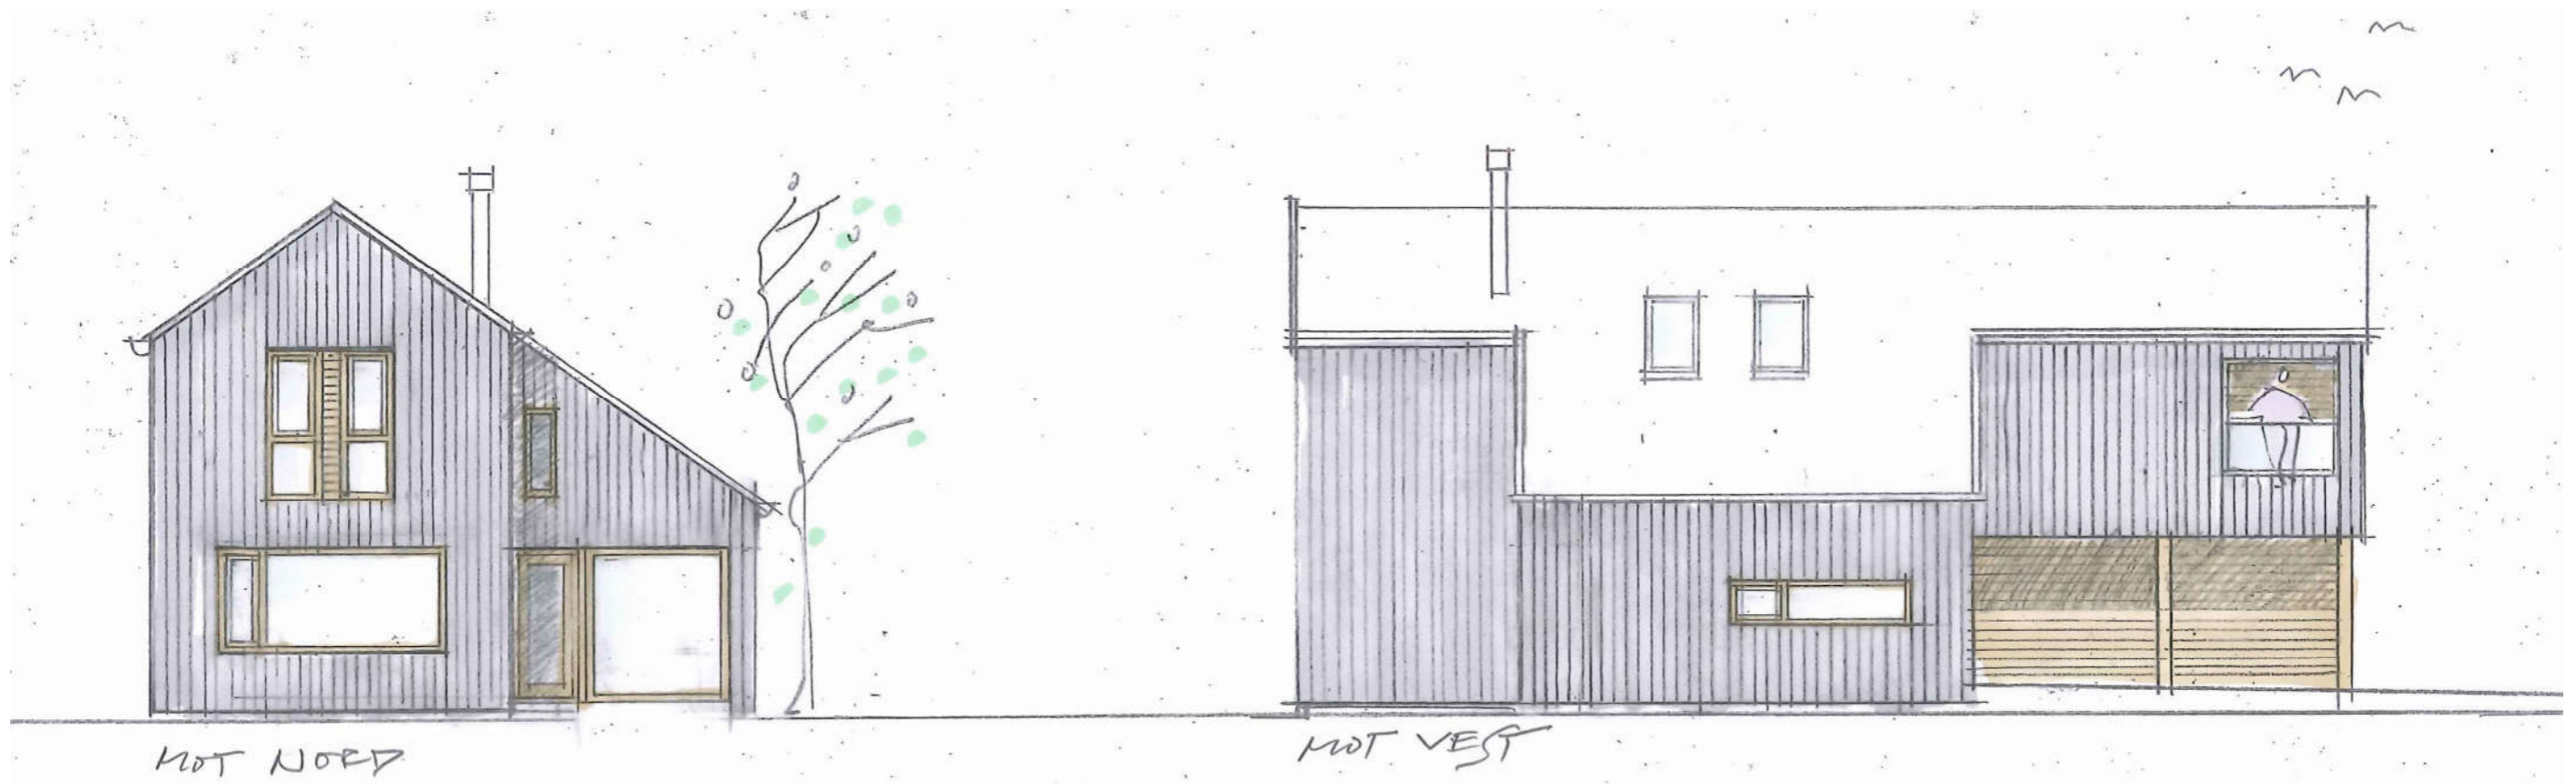

BEBYGGELSESPLAN

Bruavegen 7 mfl. UNDHEIM, TIME

Bolig B. Fasader sør, nord og vest. Snitt.



ARC Arkitektur AS har opphavsrett til tegningene og de kan verken helt eller delvis benyttes til arbeider uten firmaets medvirkning.



PROSJEKTR: 3405-20
DATO: 03.06.20
TEGNINGSNR.

S06

M= 1:100

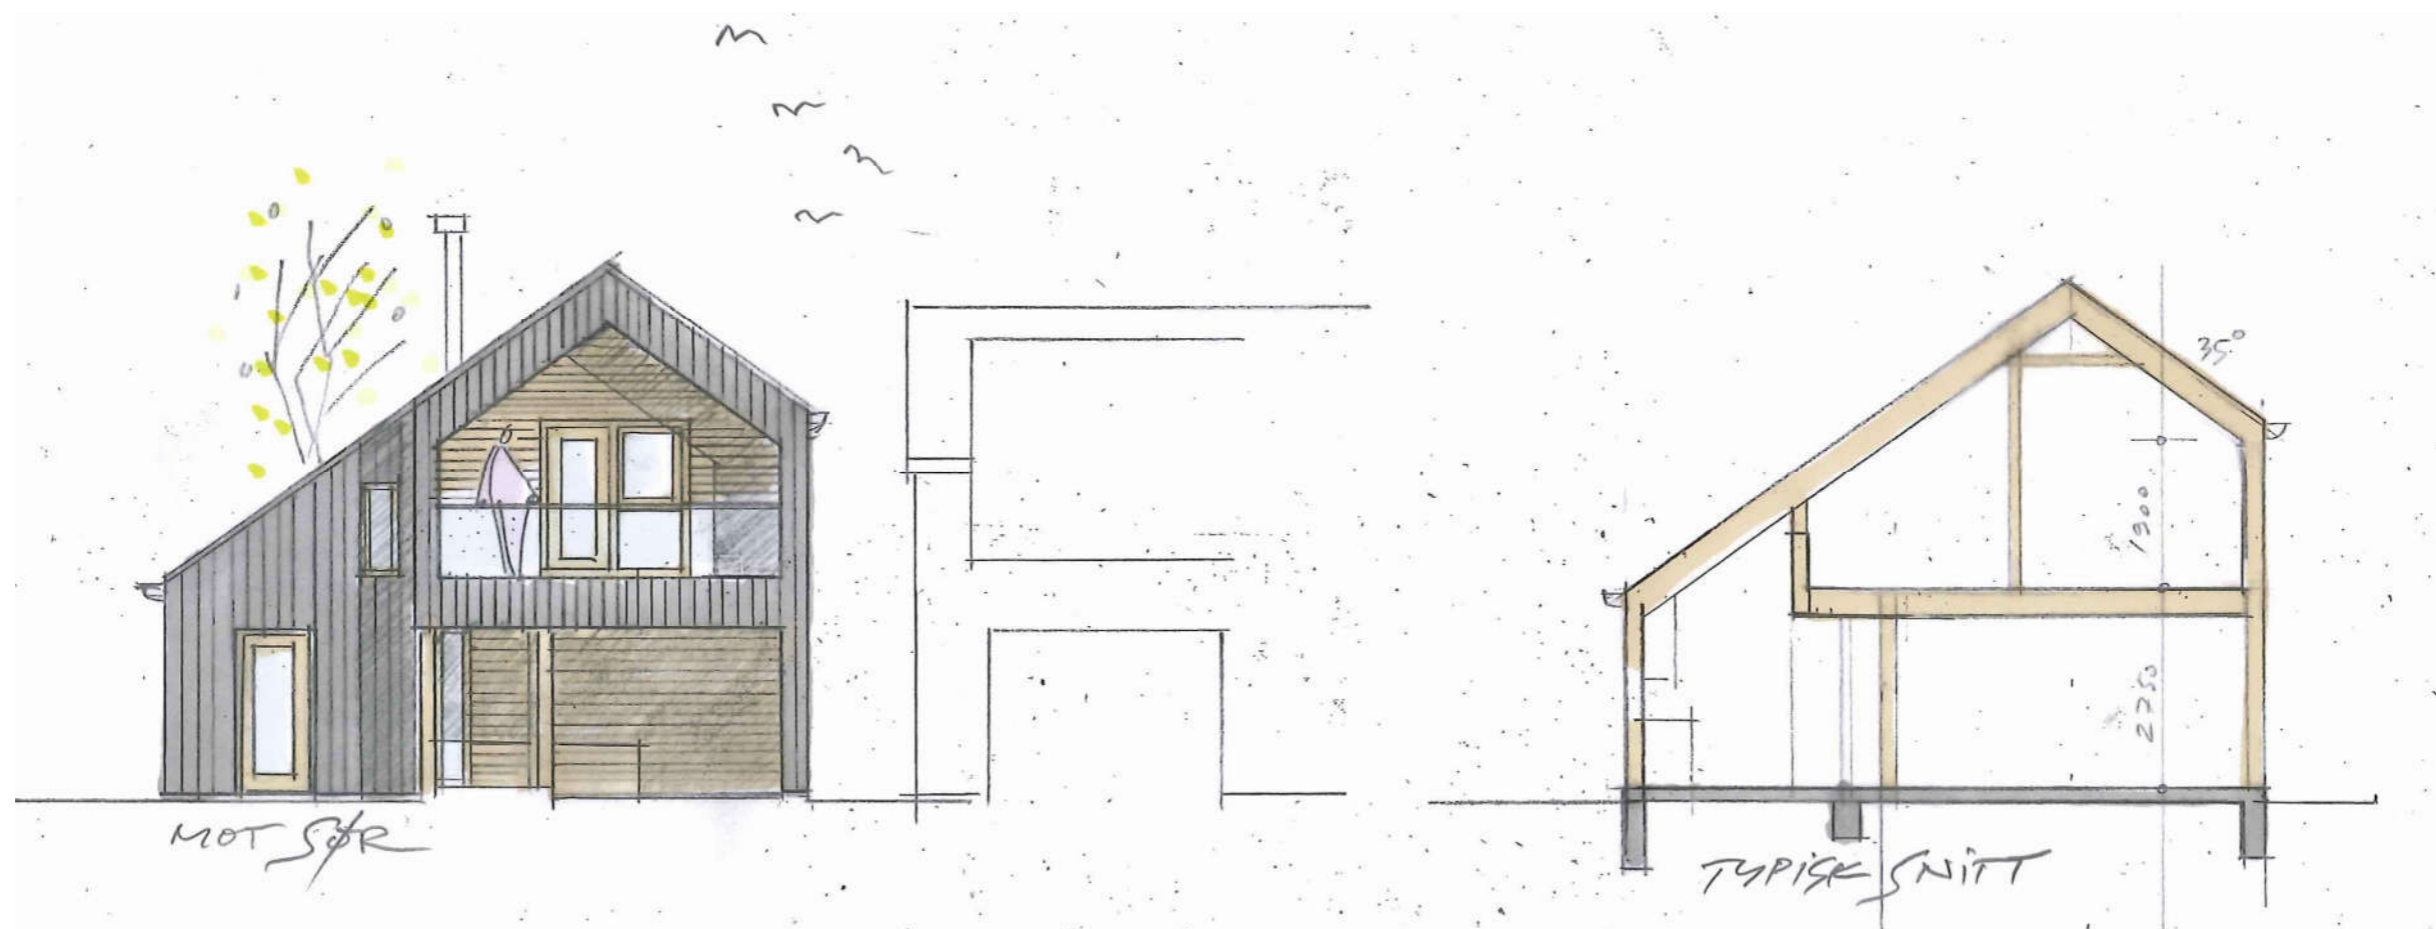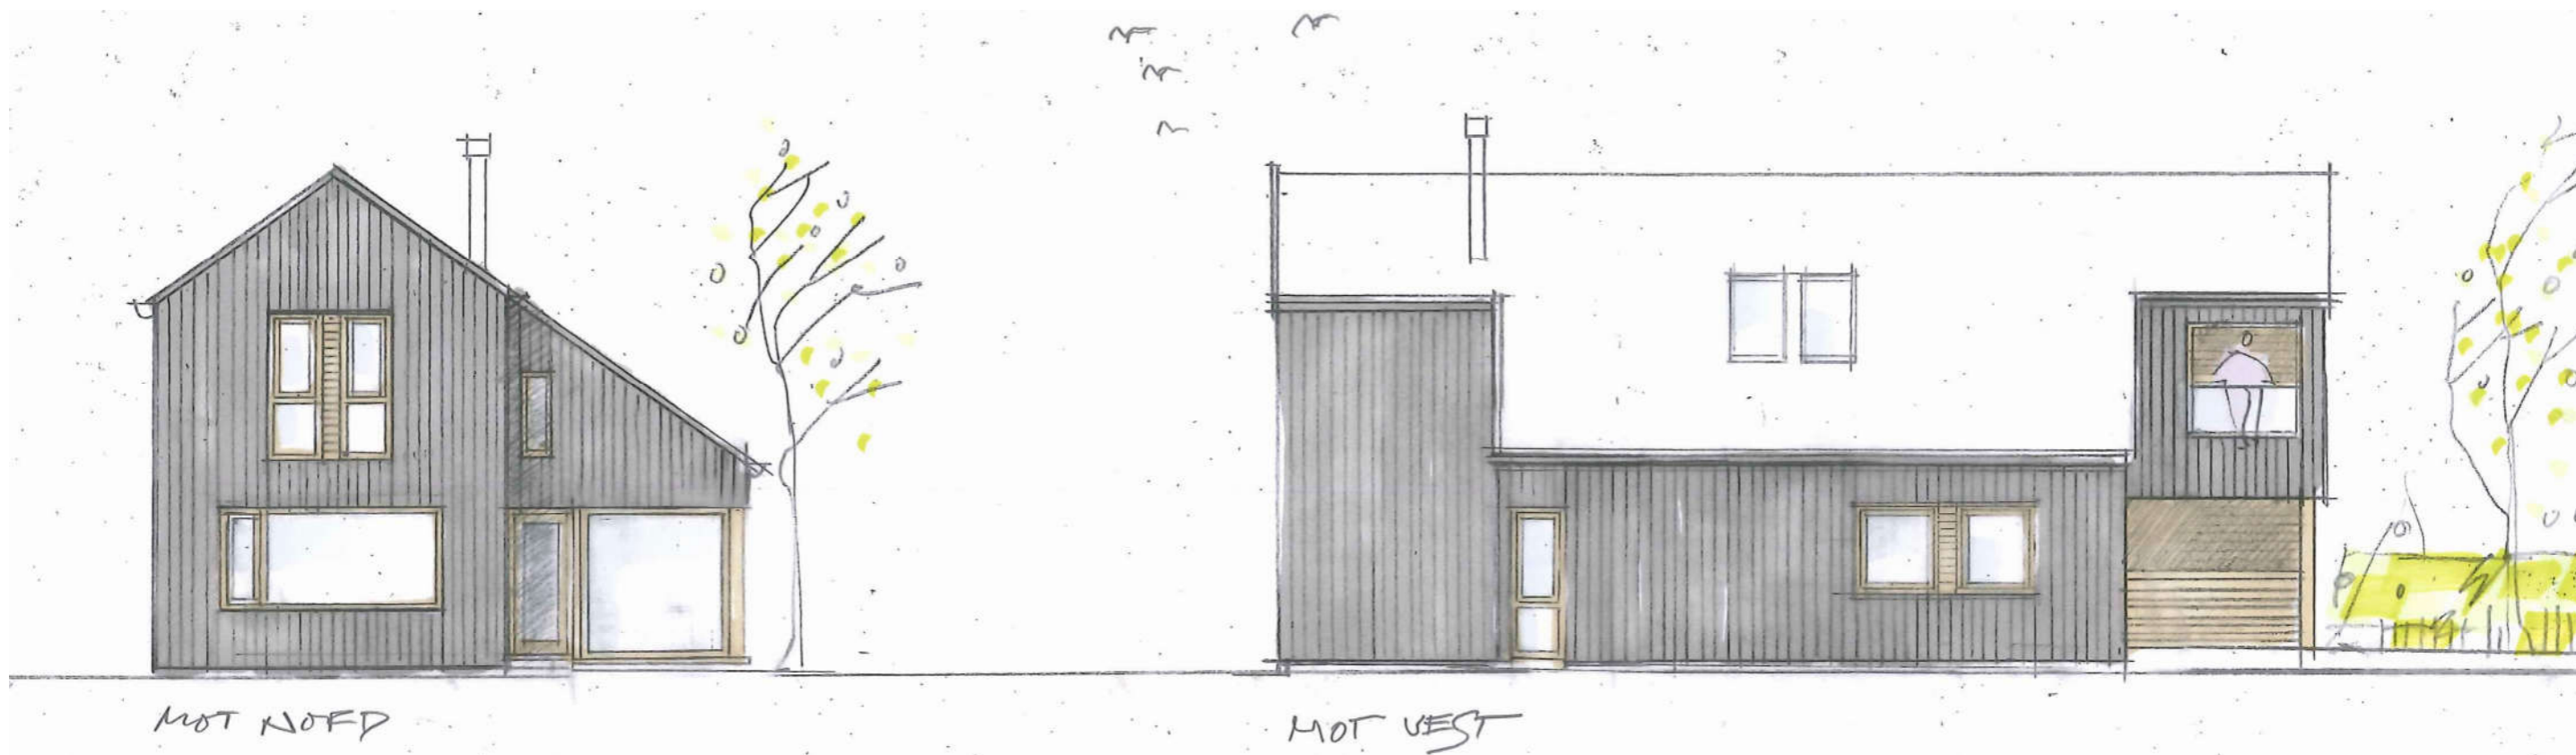

BEBYGGELSESPLAN

Bruavegen 7 mfl. UNDHEIM, TIME

Bolig C. Fasader sør, nord og vest. Snitt.


ARC Arkitektur AS har opphavsrett til tegningene og de kan verken helt eller delvis benyttes til arbeider uten firmaets medvirkning.



PROSJEKTNR: 3405-20
DATO: 03.06.20
TEGNINGSNR.

S08

M= 1:100

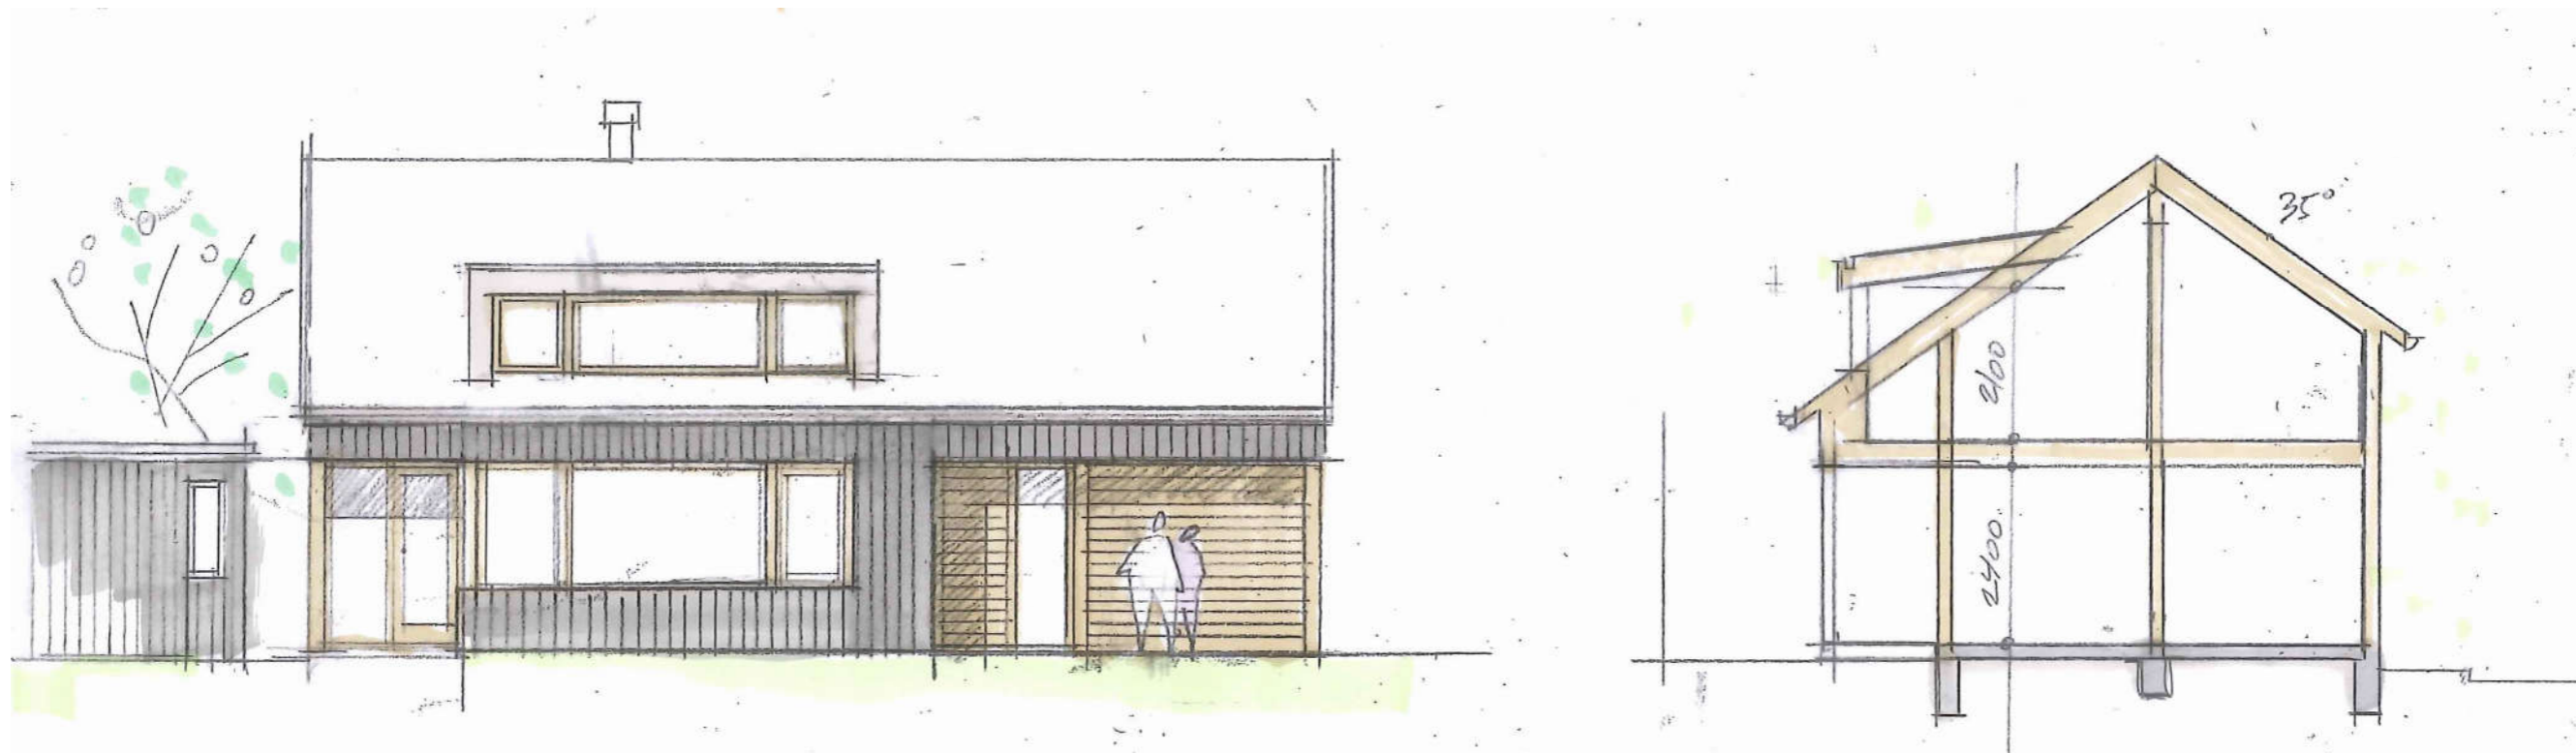

BEBYGGELSESPAN

Bruavegen 7 mfl. UNDHEIM, TIME

Bolig D. Fasader sør. Snitt.

ARC Arkitektur AS har opphavsrett til tegningene og de kan verken helt eller delvis benyttes til arbeider uten firmaets medvirkning.



PROSJEKTNR: 3405-20
DATO: 07.01.21
TEGNINGSNR.

S11

M= 1:100



Hellvik Hus Hellvik AS

Bruavegen 7

4342

UNDHEIM

BRUAVEGEN 7

Perspektiv

ARC Arkitektur AS har opphavsrett til tegningene og de kan verken helt eller delvis benyttes til arbeider uten firmaets medvirkning.

arkitektér MNAL
ARC
ARKITEKTUR

PROSJEKTNR: 3405-20
DATO: 30.04.21
TEGNER: ES
TEGNINGSNR.

801



Hellvik Hus Hellvik AS

Bruavegen 7

4342

UNDHEIM

BRUAVEGEN 7

Perspektiv

ARC Arkitektur AS har opphavsrett til tegningene og de kan verken helt eller delvis benyttes til arbeider uten firmaets medvirkning.



PROSJEKTNR: 3405-20
DATO: 30.04.21
TEGNER: ES
TEGNINGSNR.

802



Hellvik Hus Hellvik AS

Bruavegen 7

4342

UNDHEIM

BRUAVEGEN 7

Perspektiv

ARC Arkitektur AS har opphavsrett til tegningene og de kan verken helt eller delvis benyttes til arbeider uten firmaets medvirkning.

arkitekt MNA
ARC
ARKITEKTUR

PROSJEKTNR: 3405-20
DATO: 30.04.21
TEGNER: ES
TEGNINGSNR.

803



Hellvik Hus Hellvik AS

Bruavegen 7

4342

UNDHEIM

BRUAVEGEN 7

Perspektiv

ARC Arkitektur AS har opphavsrett til tegningene og de kan verken helt eller delvis benyttes til arbeider uten firmaets medvirkning.



PROSJEKTNR: 3405-20
DATO: 30.04.21
TEGNER: ES
TEGNINGSNR.

804

