
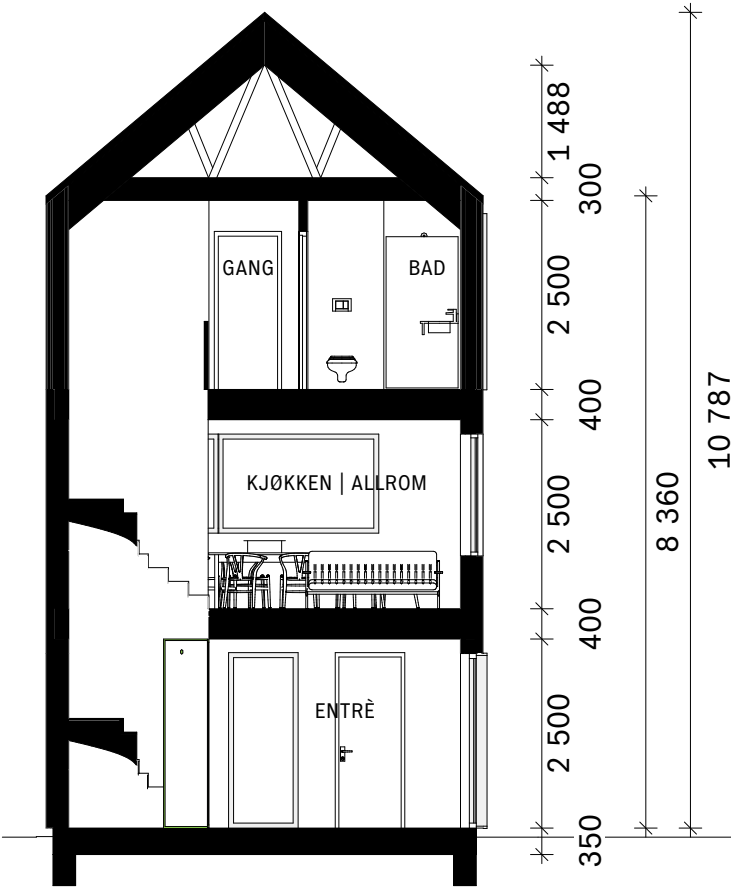
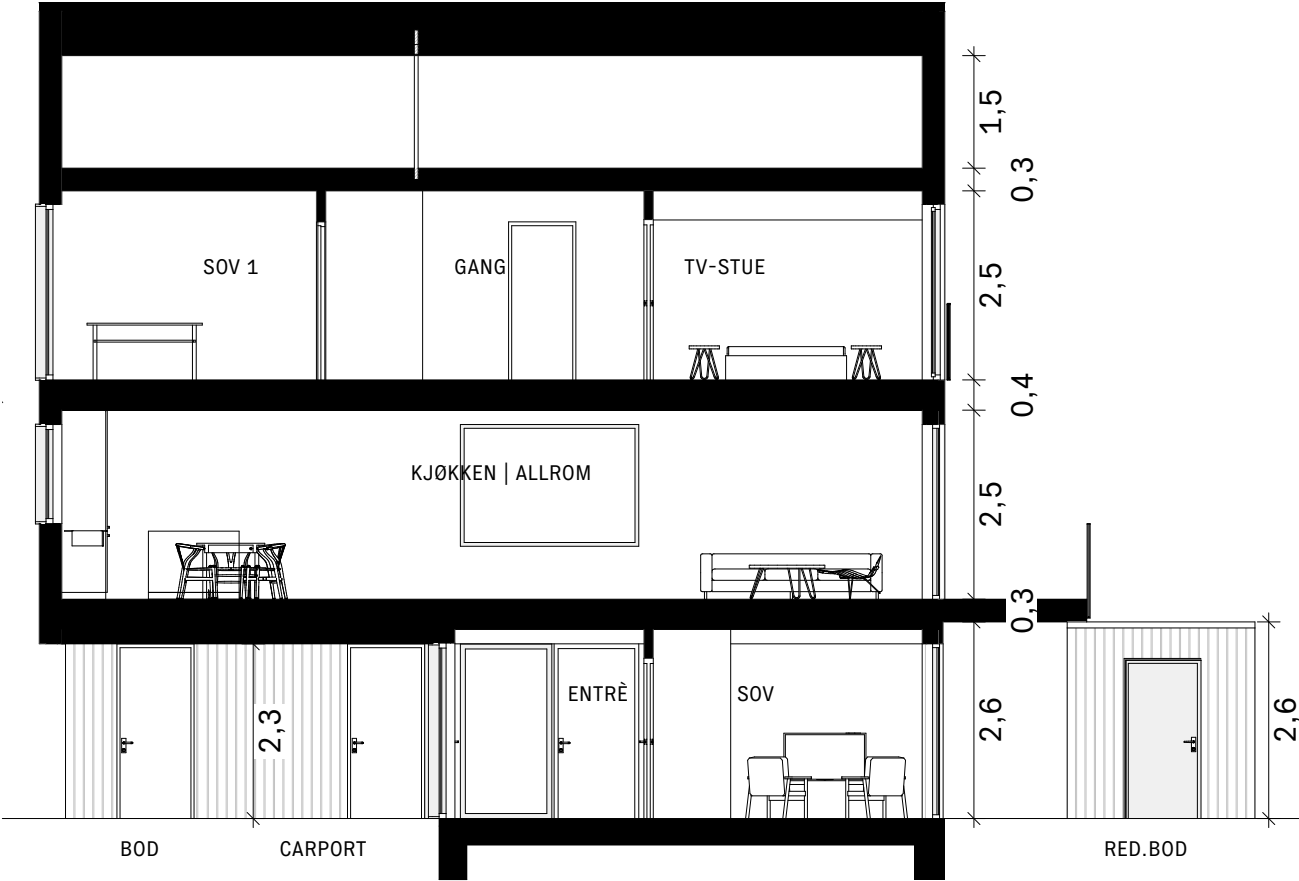


BK3 - PT1 - Enebolig 3etg

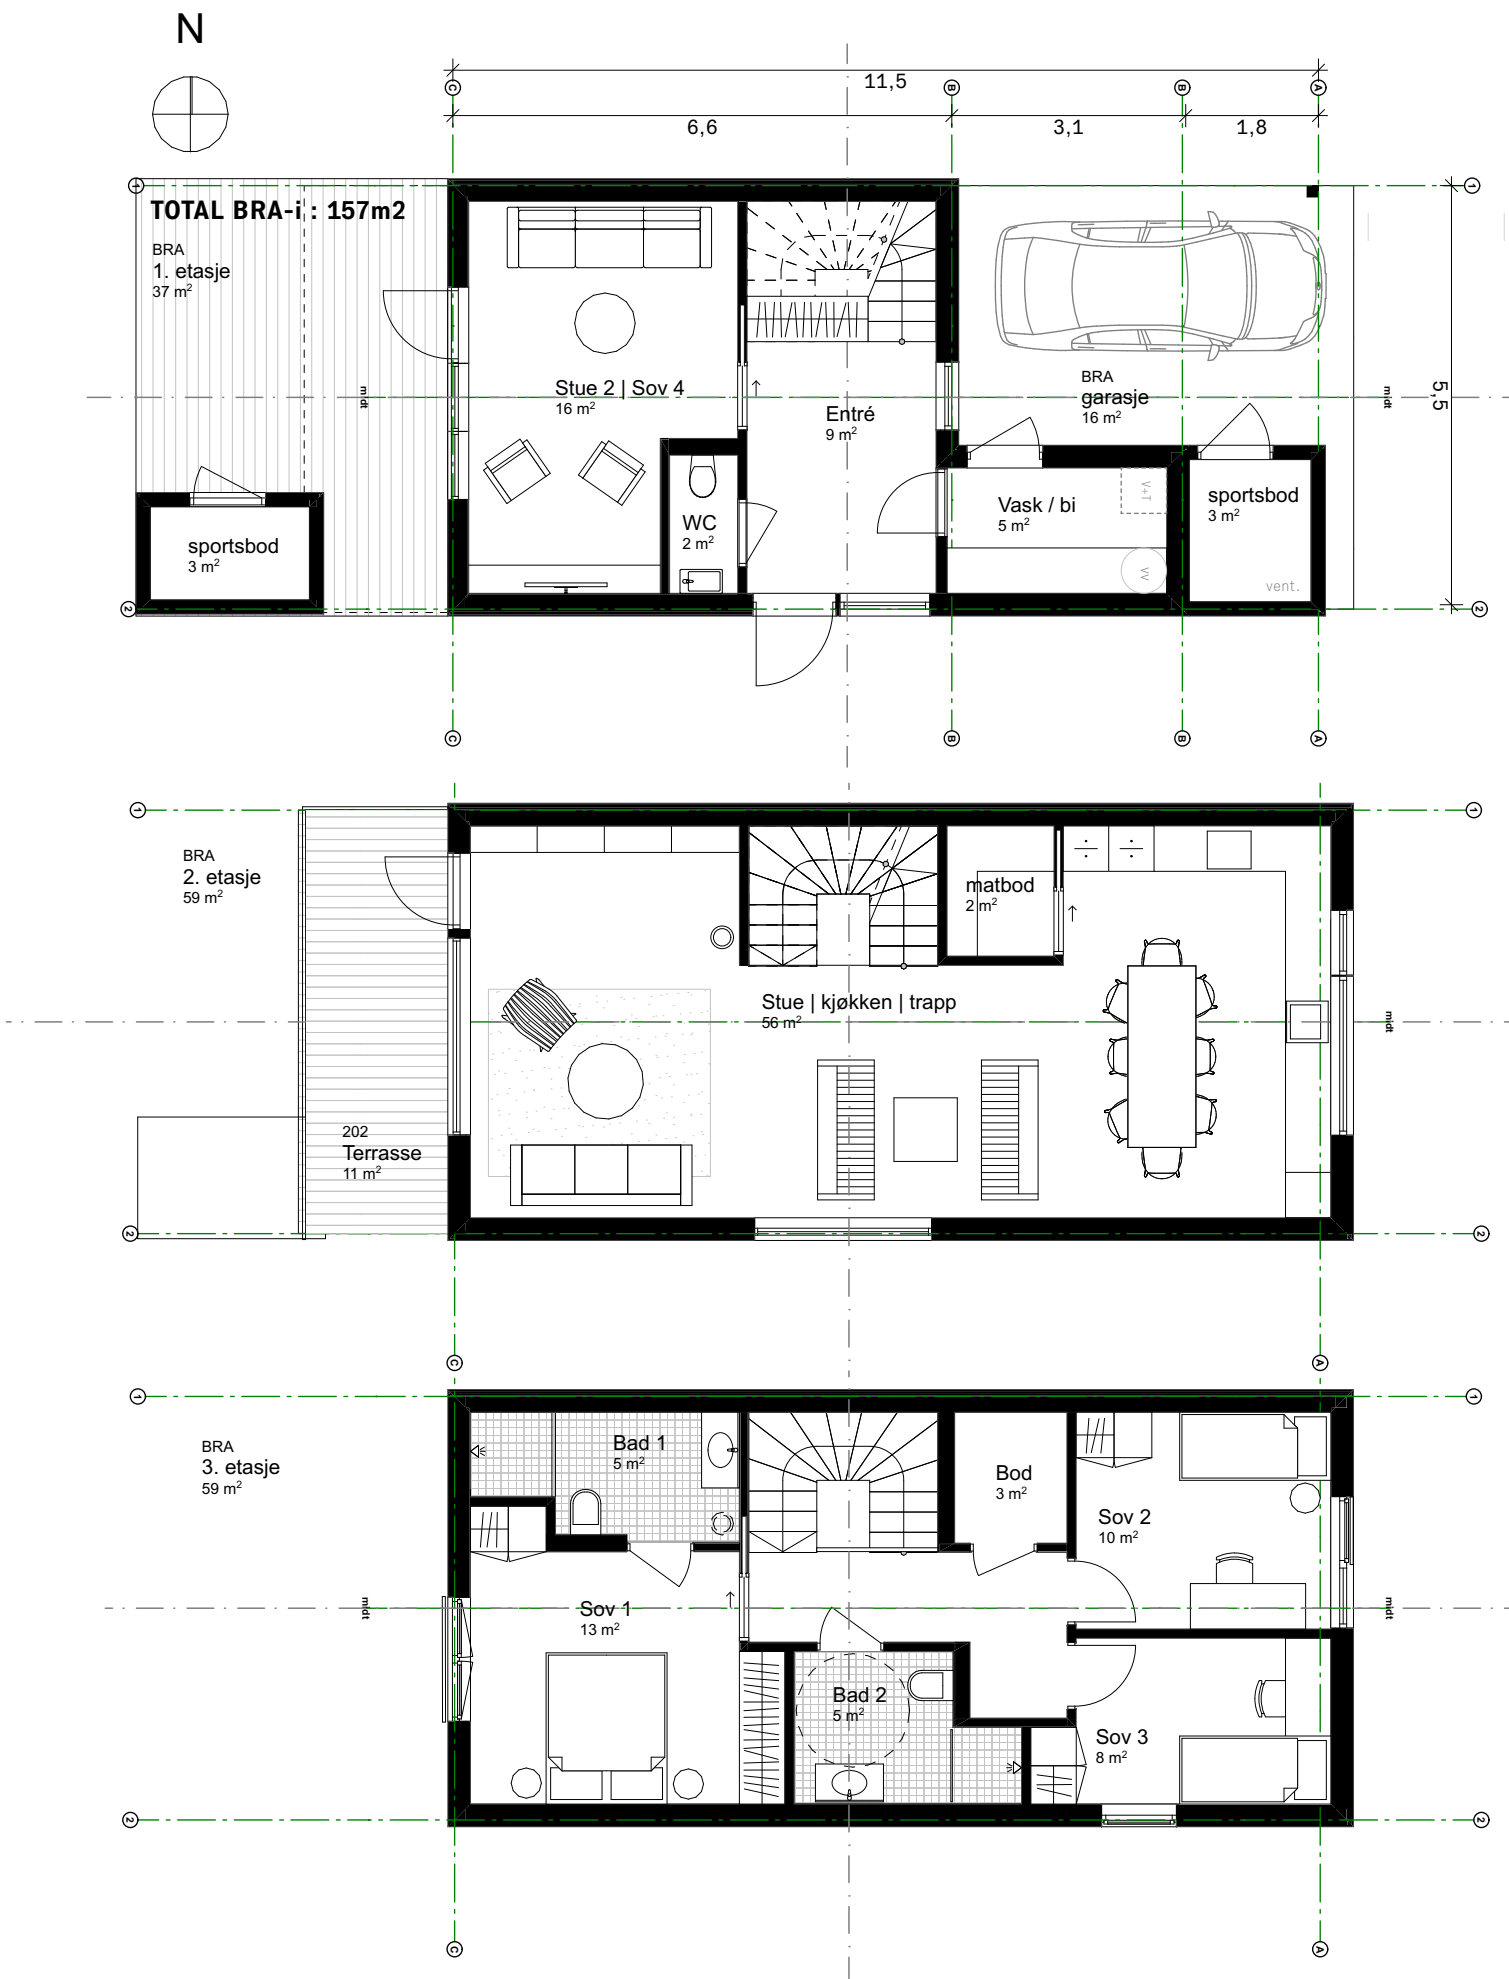

Prosjekt: Snorreshage BK3 - PT1 - Enebolig 3etg	
Prosjektnr.: 1976	
Byggherre:	
Arkitekt: SJO FASTING Arkitekter	
Fase: Skisseprosjekt	
Saksbeh.: RP	Ktr.: CSF
Tegning: BK3 PT1 - Enebolig 3 etg	
Tegningsnr.: A20-1	
Målestokk: A3 = 1:100	
Dato: 24.09.2025	Revisjon: FORELØPIG
© Alle rettigheter tilhører utførende for prosjekteringen, kopiering eller bruk av disse tegnene er forbudt uten skriftlig samtykke.	