



VEST

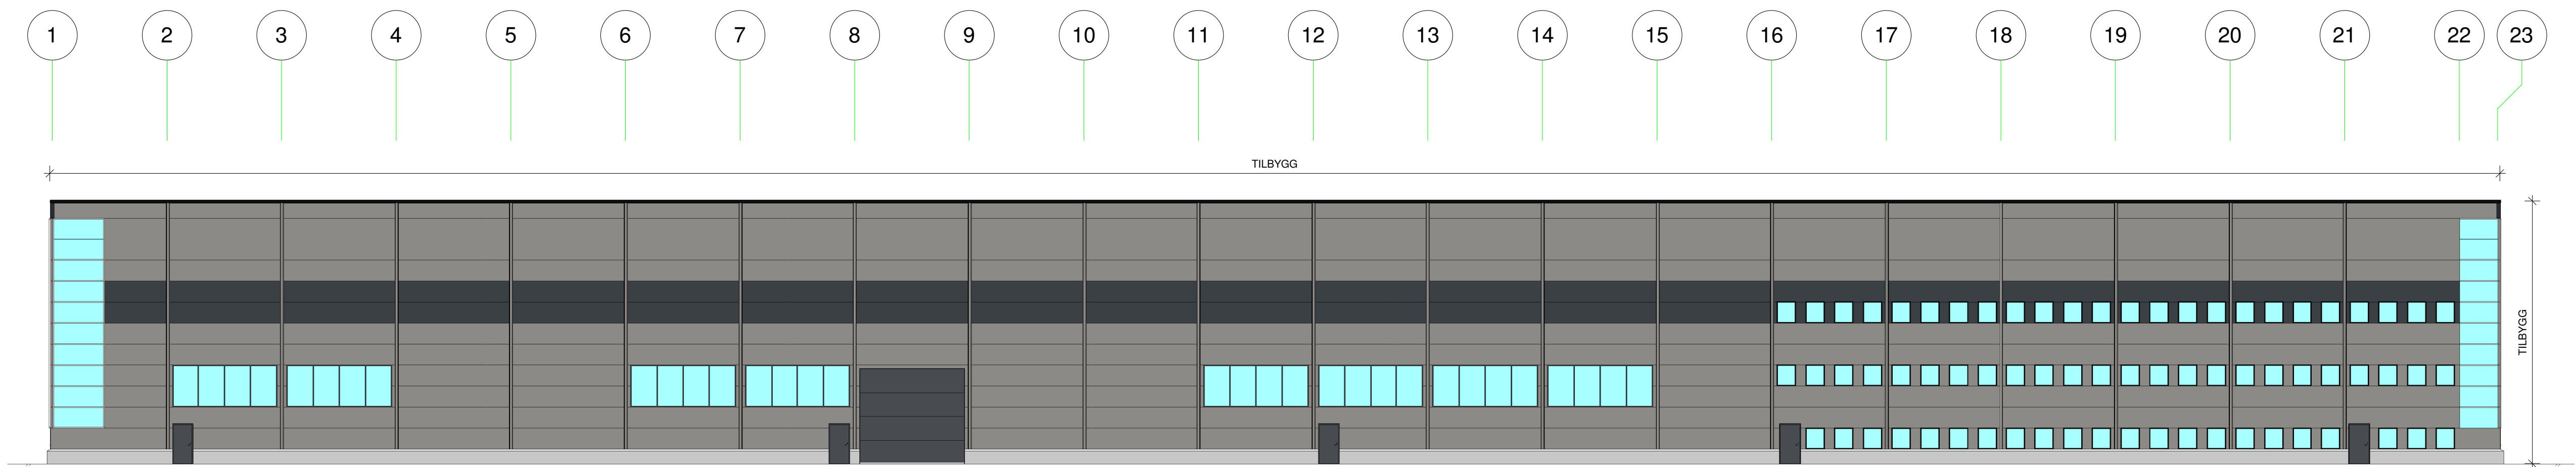

SØR

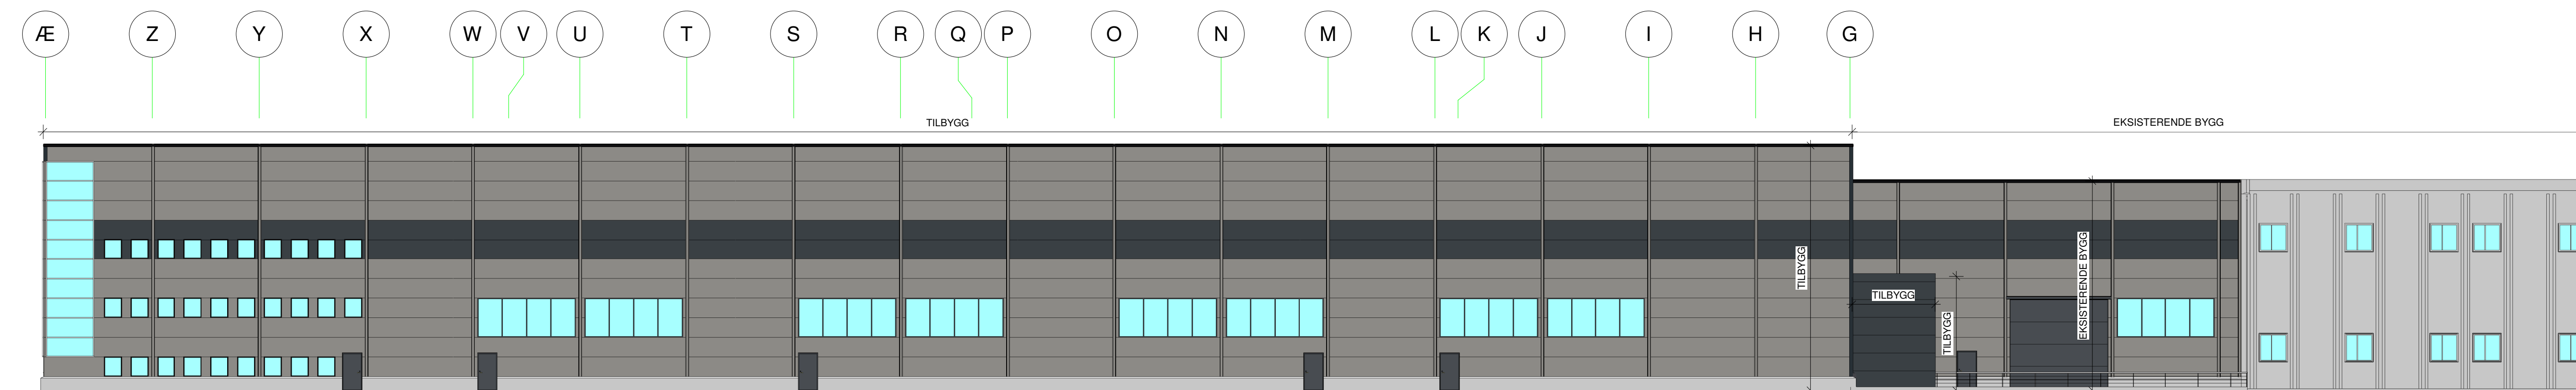

ØST

UTSKRIFT I A2-FORMAT GIR MÅLESTOKK 1:400

Rev.	Endring	Dato	Tegnet	Kontr.	Godkj.
IGANG TOTALENTREPRENØR AS					
DALEMA, TILBYGG					
INDUSTRIVEGEN 1					Egerconsult
					Elganeveien 1, 4373 Egersund
					www.egerconsult.no
FASADER					
Original format	Tegnet	Kontrollert	Godkjent	Fag	
A0	ES	RW	TS	BYGG	
Målestokk	Dato	Tegningsnummer	Revisjon	Oppdragsnummer	
1 : 200	01.07.22	20		2022134	