


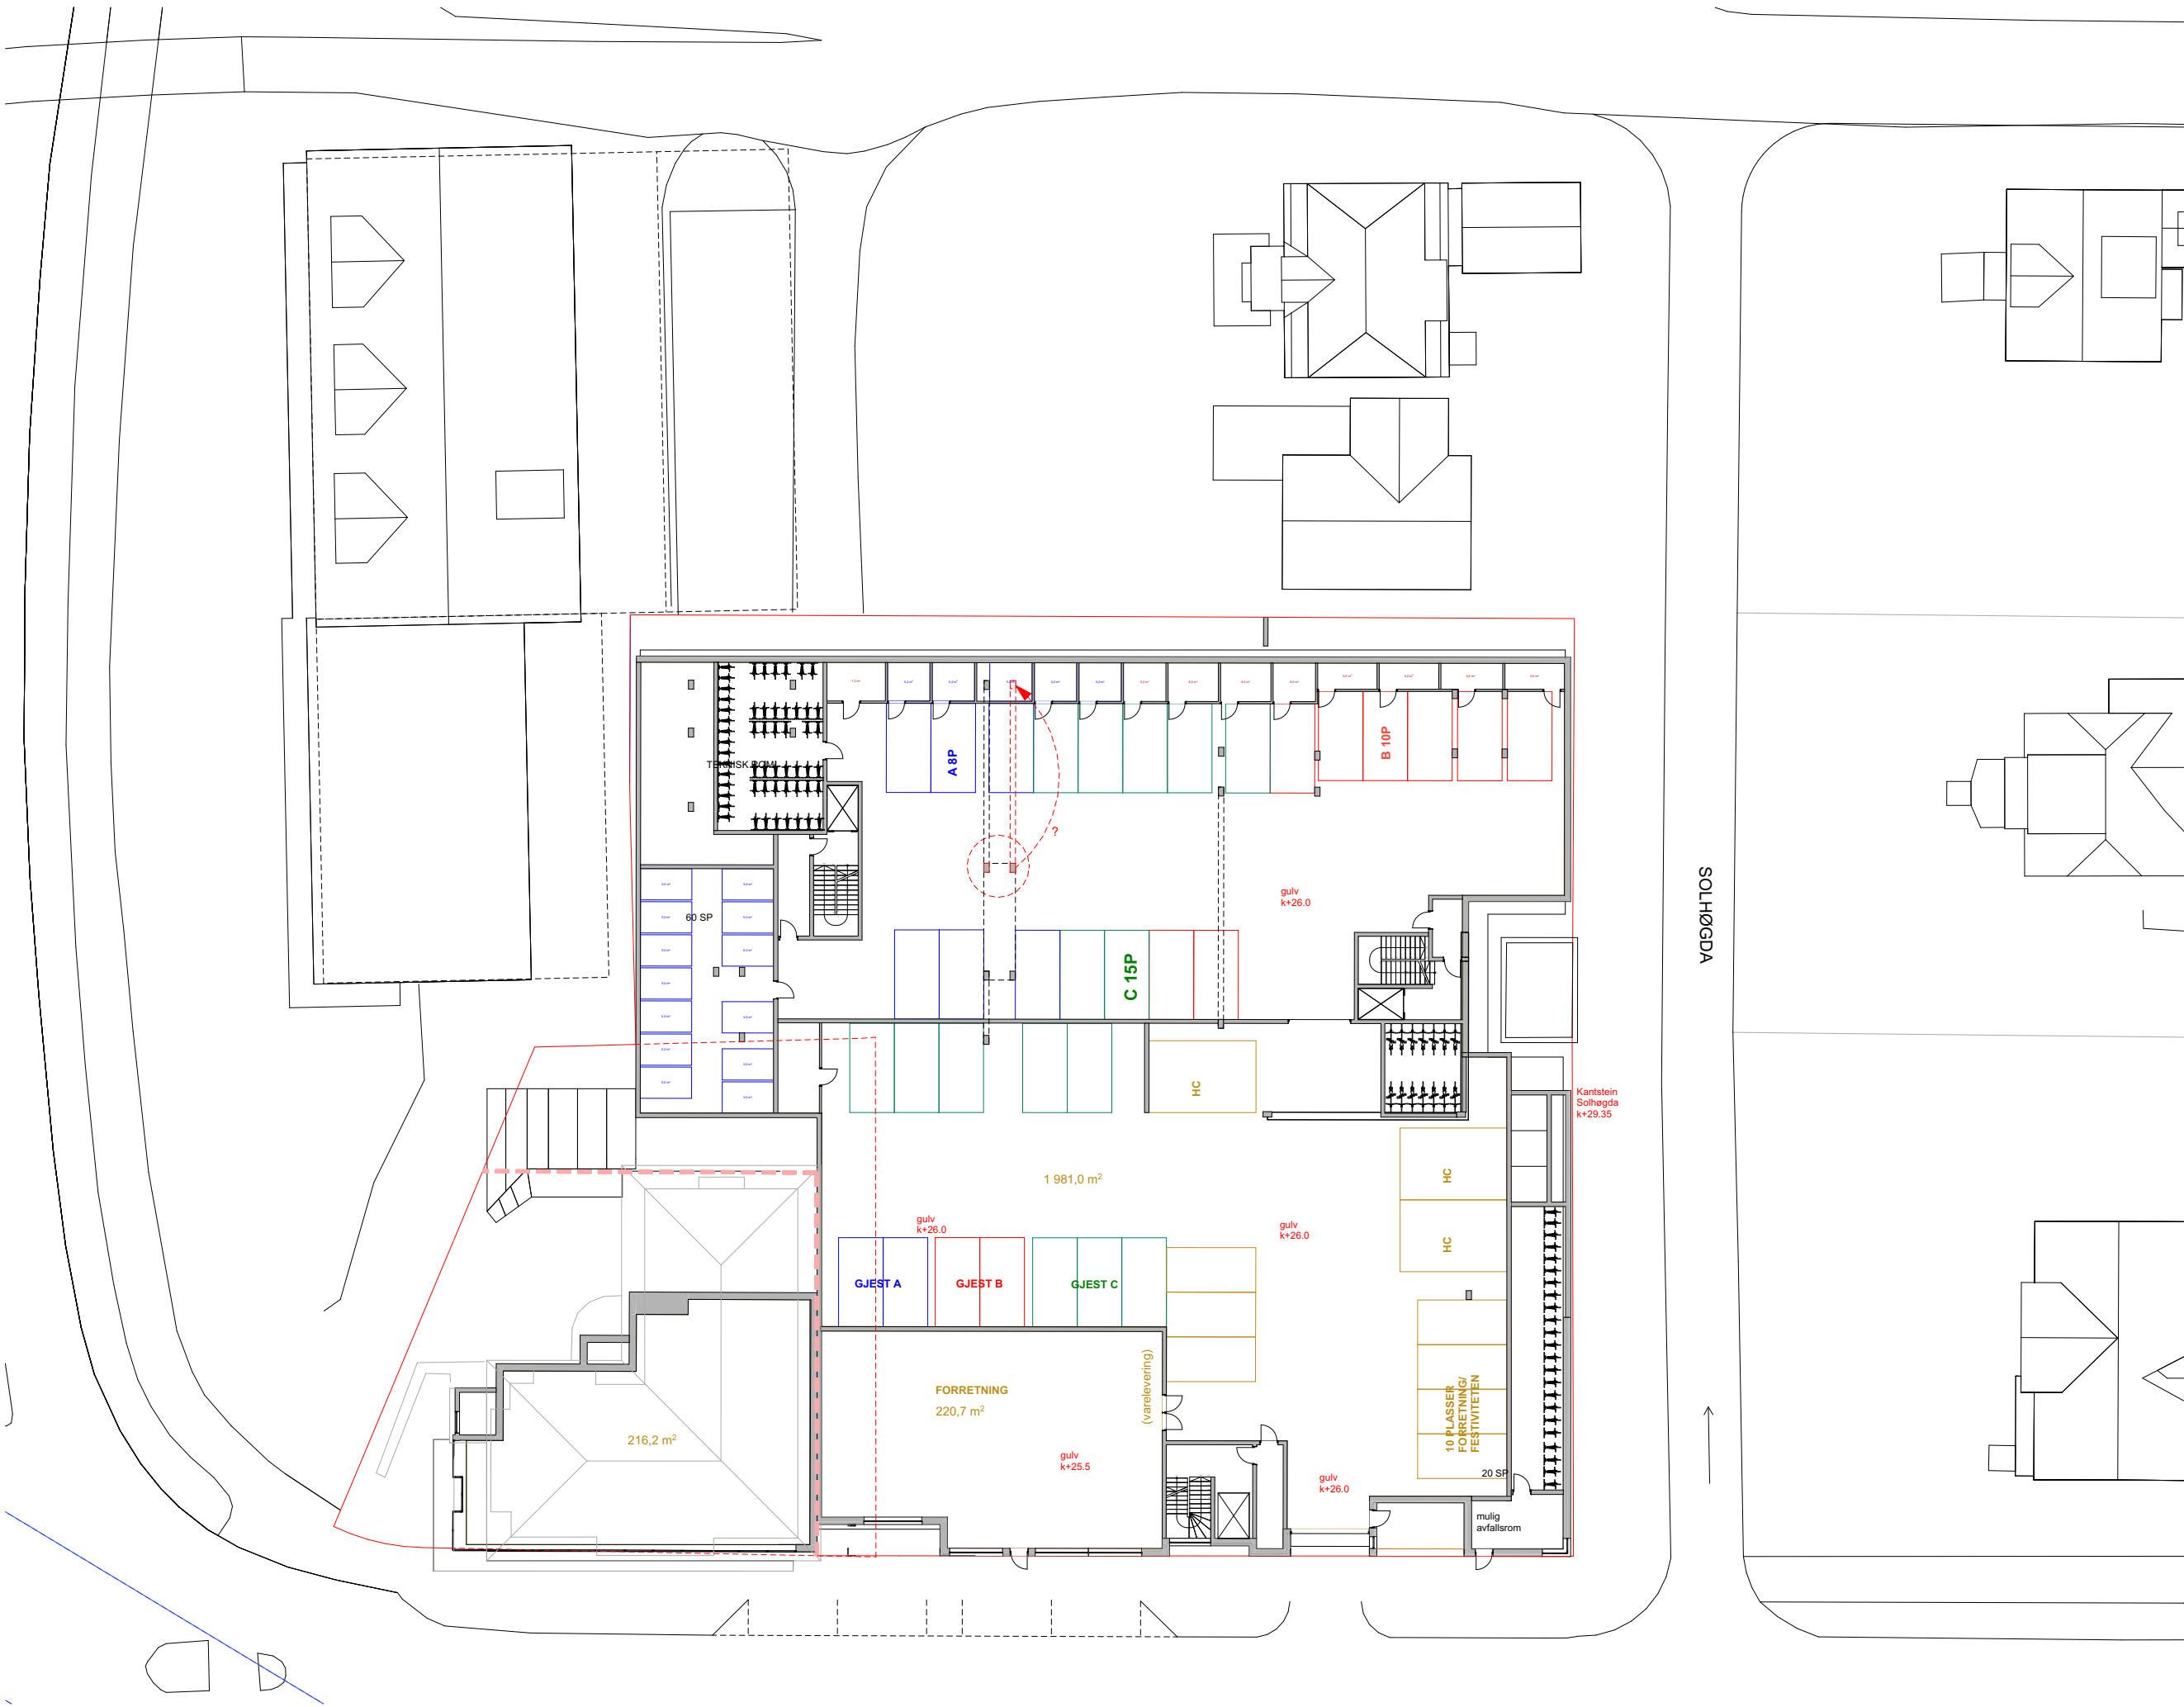

Prosjekt: SOLBERGKVARTALET Prosjektnr.: 1523	
Byggherre: SOLBERG KVARTALET AS	
Arkitekt:	 www.sjofasting.no post@sjofasting.no +47 519 73 850 Havnegata 16 N-4306 Sandnes
Fase: Hovedprosjekt	
Saksbeh.: KMH	Ktr.: MH
Tegning: Situasjonsplan parkering	
Tegningsnr.: A102	
Målestokk: A3 = 1:350	
Dato: 05.11.2020	Revisjon:
© Alle rettigheter tilhører utførende for prosjekteringen, kopiering eller bruk av disse tegningene er forbudt uten skriftlig samtykke.	



Prosjekt:
SOLBERGKVARTALET
Prosjektnr.: 1523

Byggherre:
SOLBERG KVARTALET AS

Arkitekt:

SJØFASTING

ARKITEKTER

www.sjofasting.no

post@sjofasting.no

+47 519 73 850

Havnegata 16

N-4306 Sandnes

Fase: Hovedprosjekt

Saksbeh.: KMH

Ktr.: MH

Tegning:
Plan 1.etasje
Tegningsnr.: A201



Målestokk:
A3 = 1:200

Dato:
05.11.2020

Revisjon:

© Alle rettigheter tilhører utførende for
prosjekteringen, kopiering eller bruk av disse
tegnningene er forbudt uten skriftlig samtykke.

BIM-verktøyArchiCAD 17 NOR Filplassering: /Volumes/Felles/Prosjekter/Aktive/Bygg/1523 Solbergkvartalet/1523 Modell/1523-Omprosjektering_201028.pln

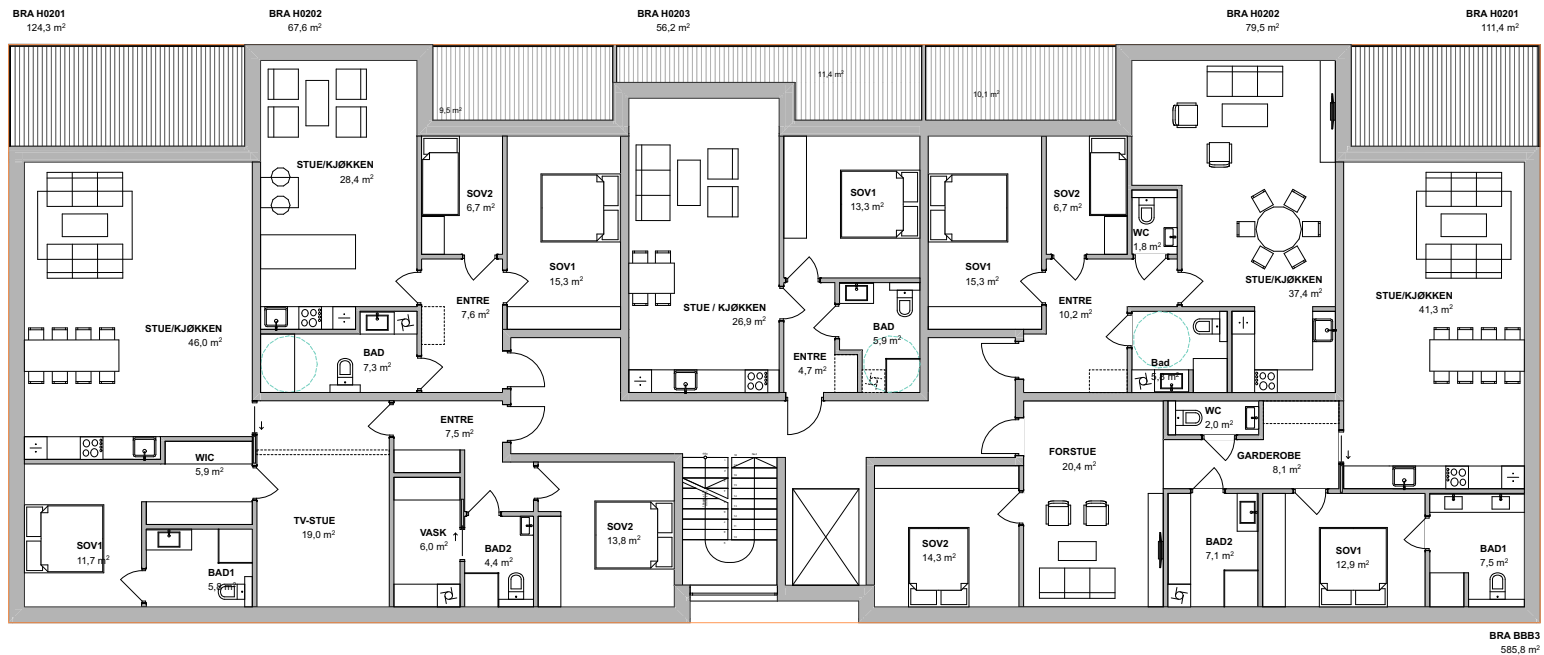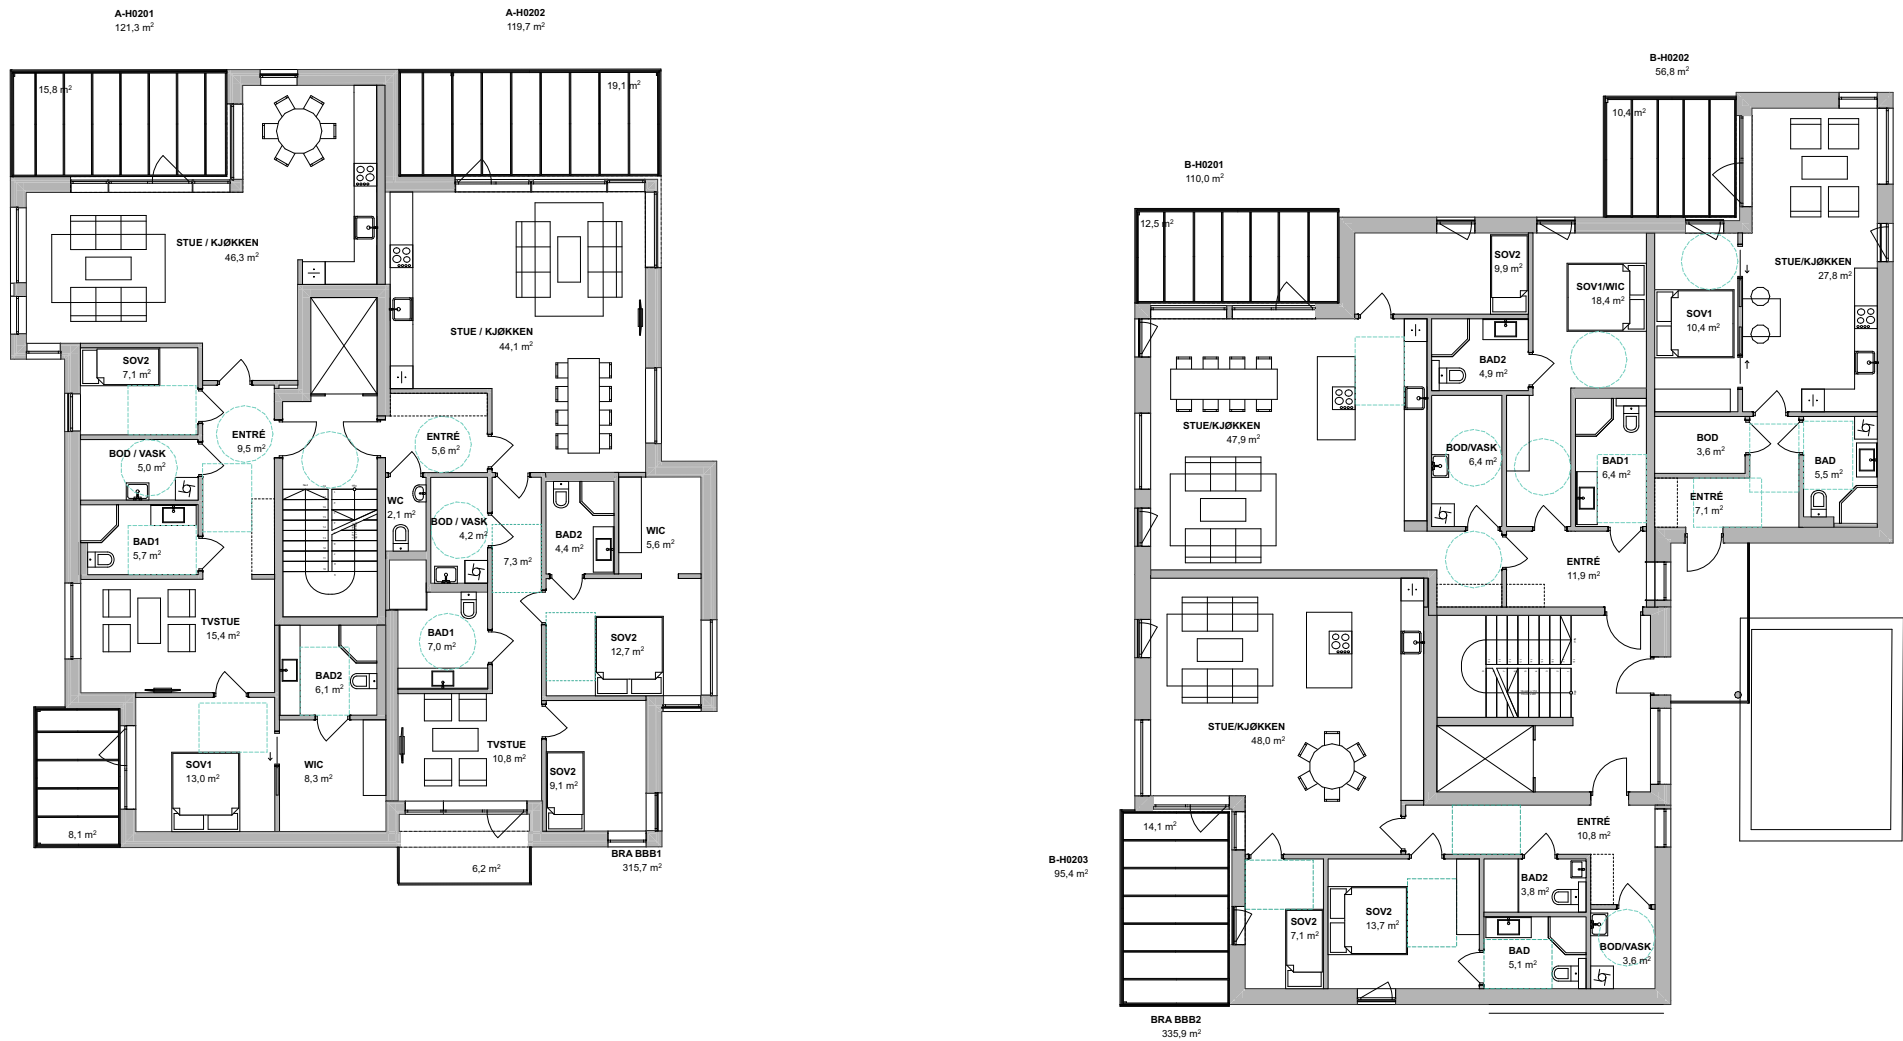

Prosjekt:
SOLBERGKVARTALET
Prosjektnr.: 1523

Byggherre:
SOLBERG KVARTALET AS

Arkitekt:

 **SJØFASTING ARKITEKTER**

www.sjofasting.no
post@sjofasting.no
+47 519 73 850
Havnegata 16
N-4306 Sandnes

Fase: Hovedprosjekt




Saksbeh.: KMH Ktr.: MH

Tegning:
Plan 2.etasje
Tegningsnr.: A202

Målestokk:
A3 = 1:200

Dato: 05.11.2020 Revisjon:

© Alle rettigheter tilhører utførende for
prosjekteringen, kopiering eller bruk av disse
tegnningene er forbudt uten skriftlig samtykke.

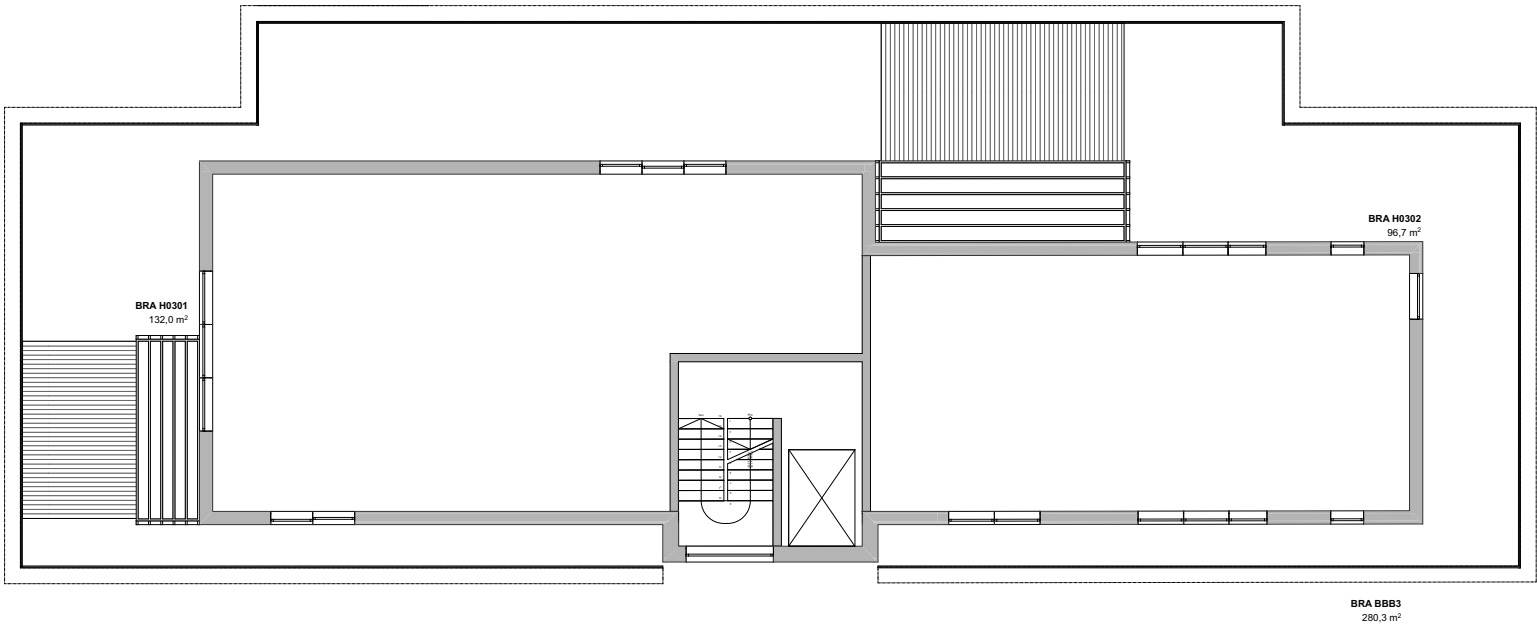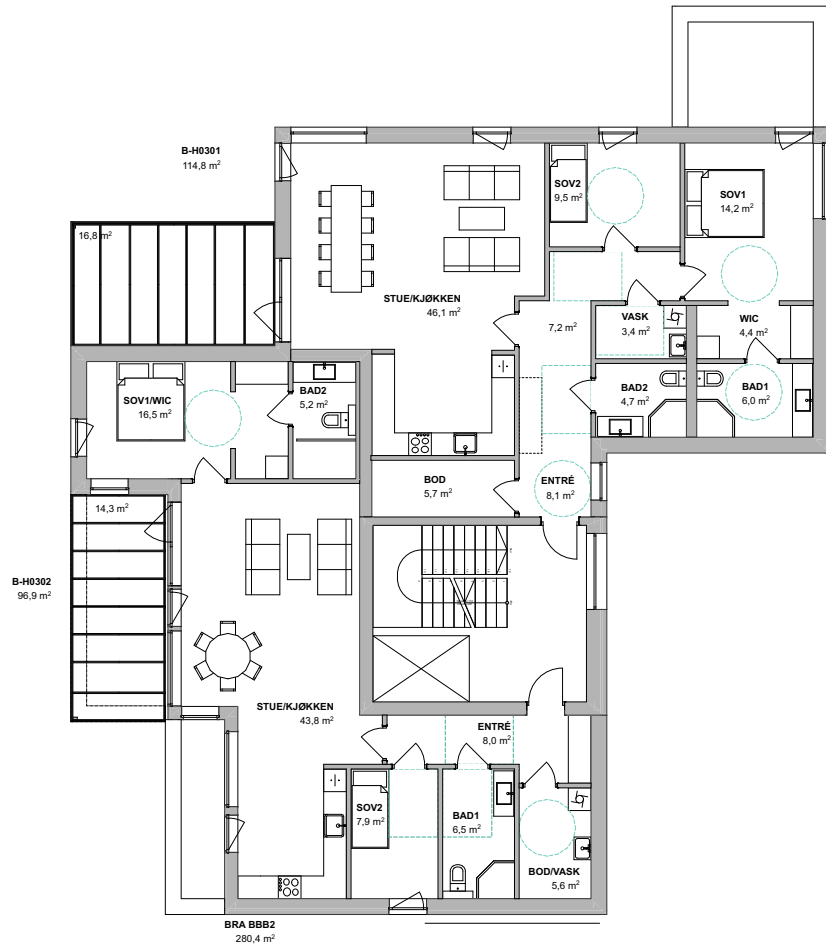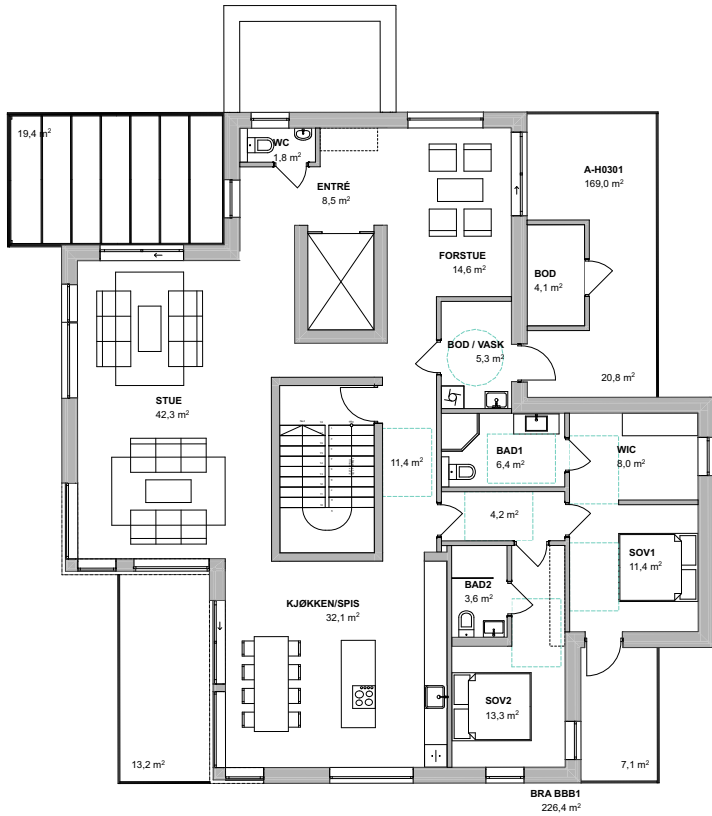

Prosjekt: SOLBERGKVARTALET Prosjektnr.: 1523	
Byggherre: SOLBERG KVARTALET AS	
Arkitekt:  www.sjofasting.no post@sjofasting.no +47 519 73 850 Havnegata 16 N-4306 Sandnes	
Fase: Hovedprosjekt	
Saksbeh.: KMH	Ktr.: MH
Tegning: Plan 3.etasje Tegningsnr.: A203	
Målestokk: A3 = 1:200	
Dato: 05.11.2020	Revisjon:
© Alle rettigheter tilhører utførende for prosjekteringen, kopiering eller bruk av disse tegningene er forbudt uten skriftlig samtykke.	