
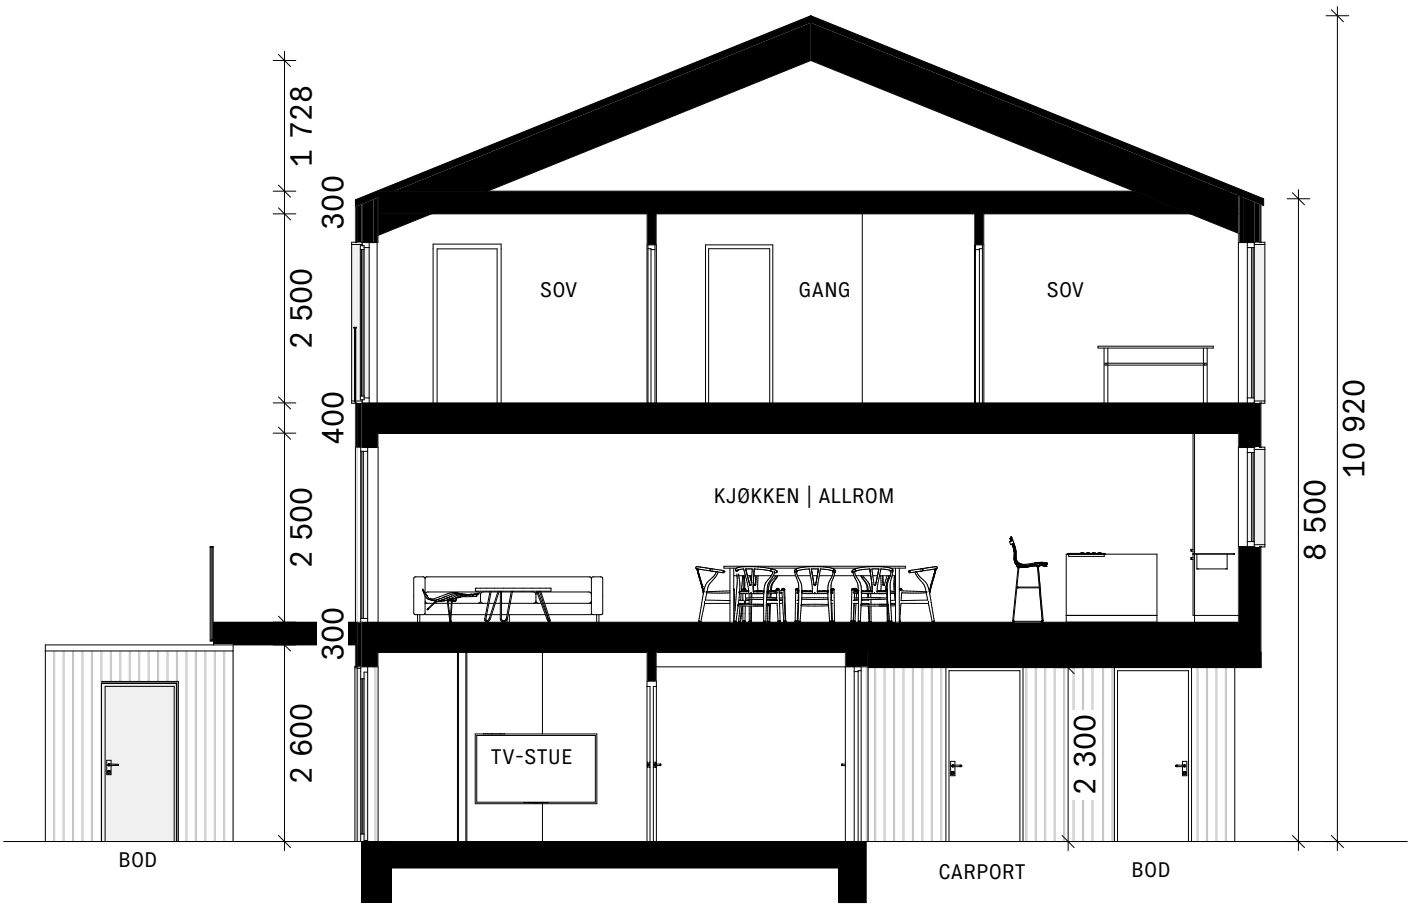


BK3 - PT2 - Rekkehus 3 etg

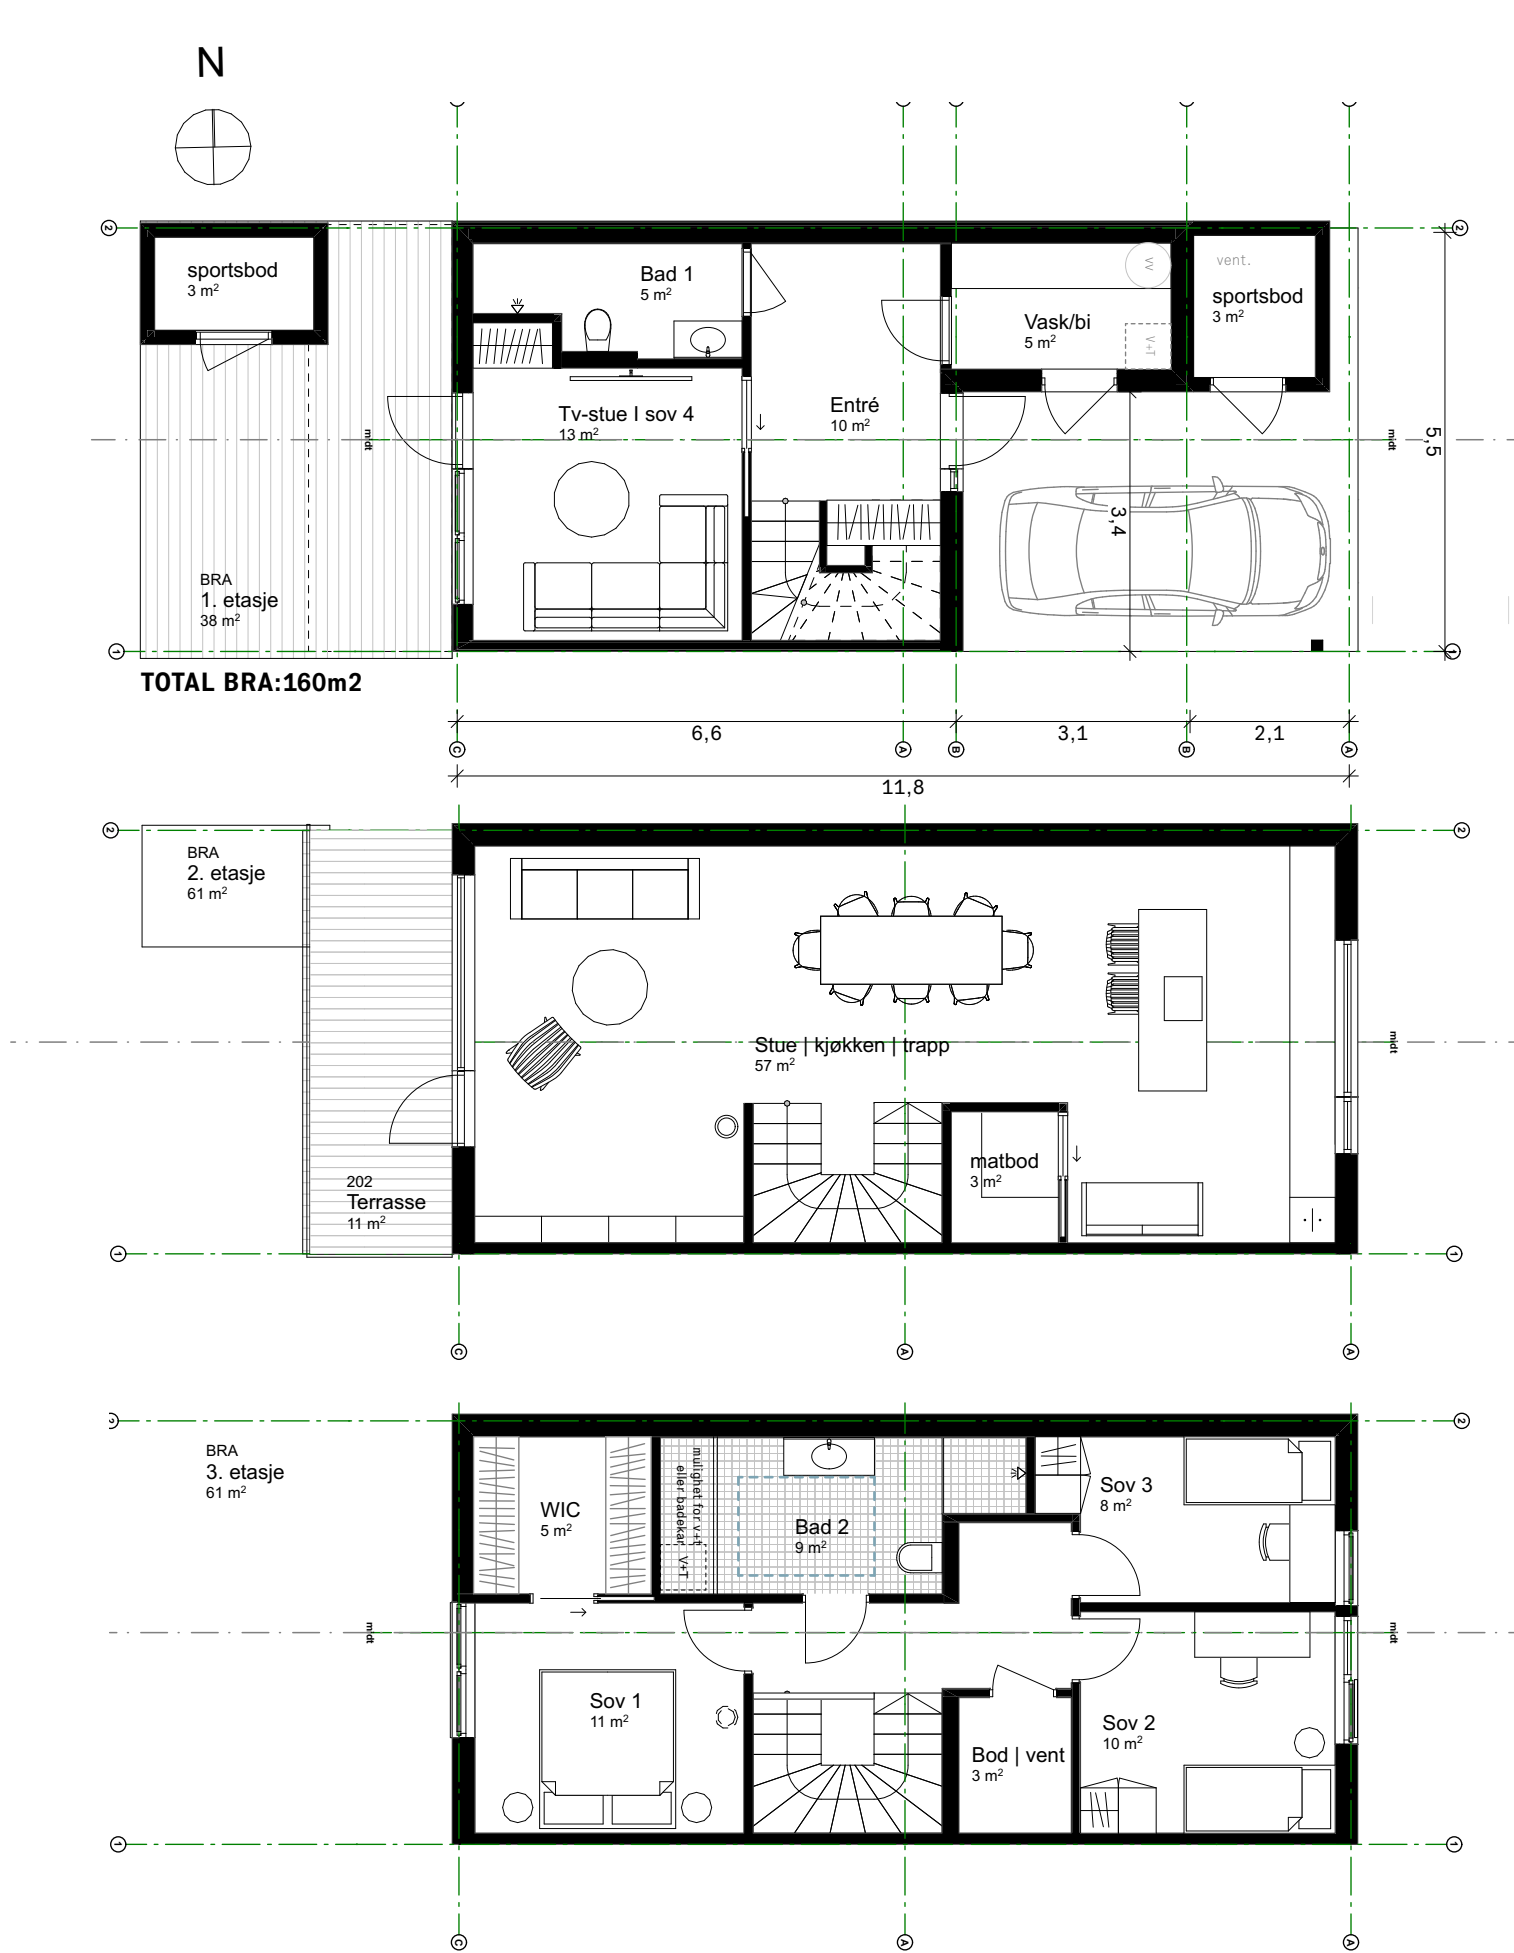

Prosjekt:
Snorreshage
BK3 - PT2 - Rekkehus 3 etg

Prosjektnr.: 1976

Byggherre:

Arkitekt:
SJO FASTING
Arkitekter

Fase: Skisseprosjekt

Saksbeh.: RP Ktr.: CSF

Tegning:
BK3 PT2 -Rekkehus 3 etg

Tegningsnr.: A20-2

Målestokk:
A3 = 1:100

Dato:
27.08.2025

Revisjon:
FORELØPIG

© Alle rettigheter tilhører utførende for
prosjekteringen, kopiering eller bruk av disse
tegnene er forbudt uten skriftlig samtykke.