

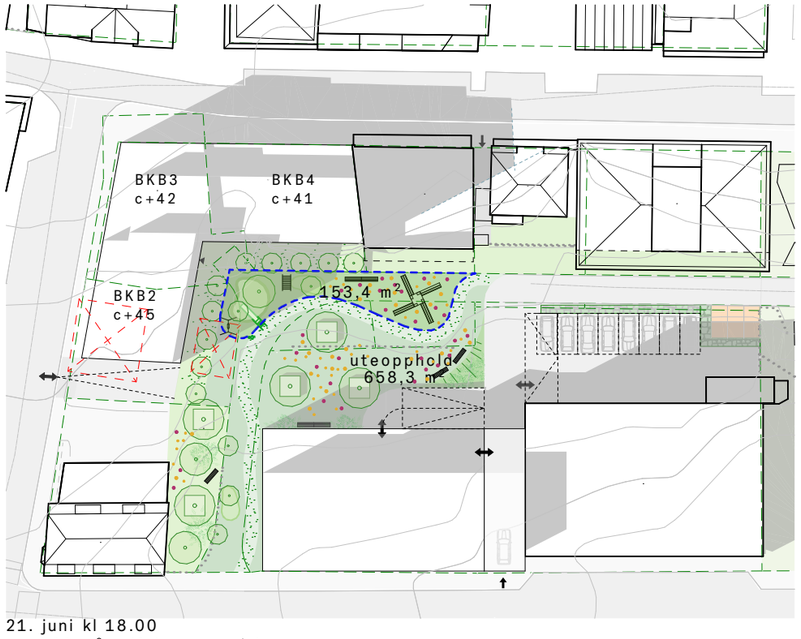


21. juni kl 18.00
ca. 539 m² solfylt uteområde

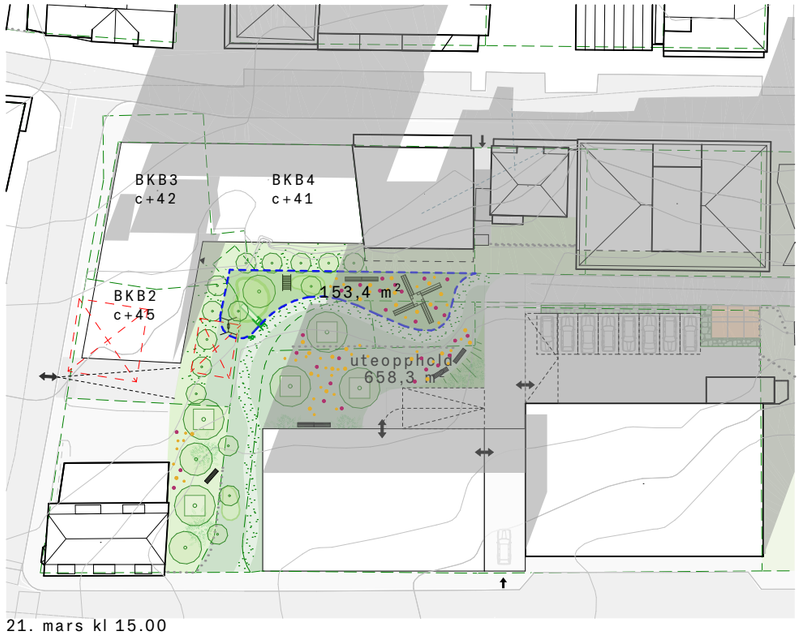


21. mars kl 15.00
ca. 282 m² solfylt uteområde

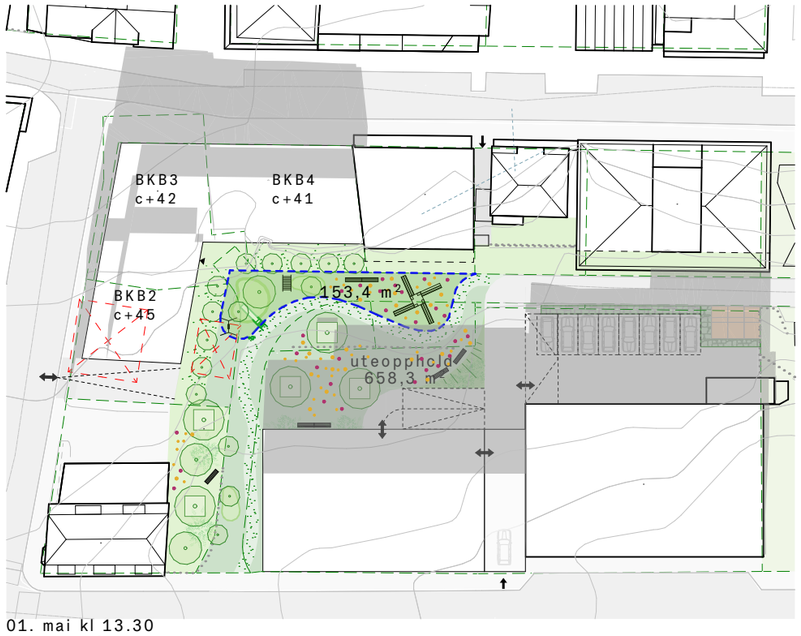


01. mai kl 13.30
ca. 422 m² solfylt uteområde

BKB2, BKB3 og BKB4 med høyder fra reguleringsforslag, hhv. c+45, c+42 og c+41.

Prosjekt:	Tegning:	Målestokk:	Dato:	Revisjon:
BLÅSENBORG **Prosjektnr.: 1642**	Sol- og skyggediagrammer **Tegningsnr.: 5**	A3 = 1:750	10.06.2024	-

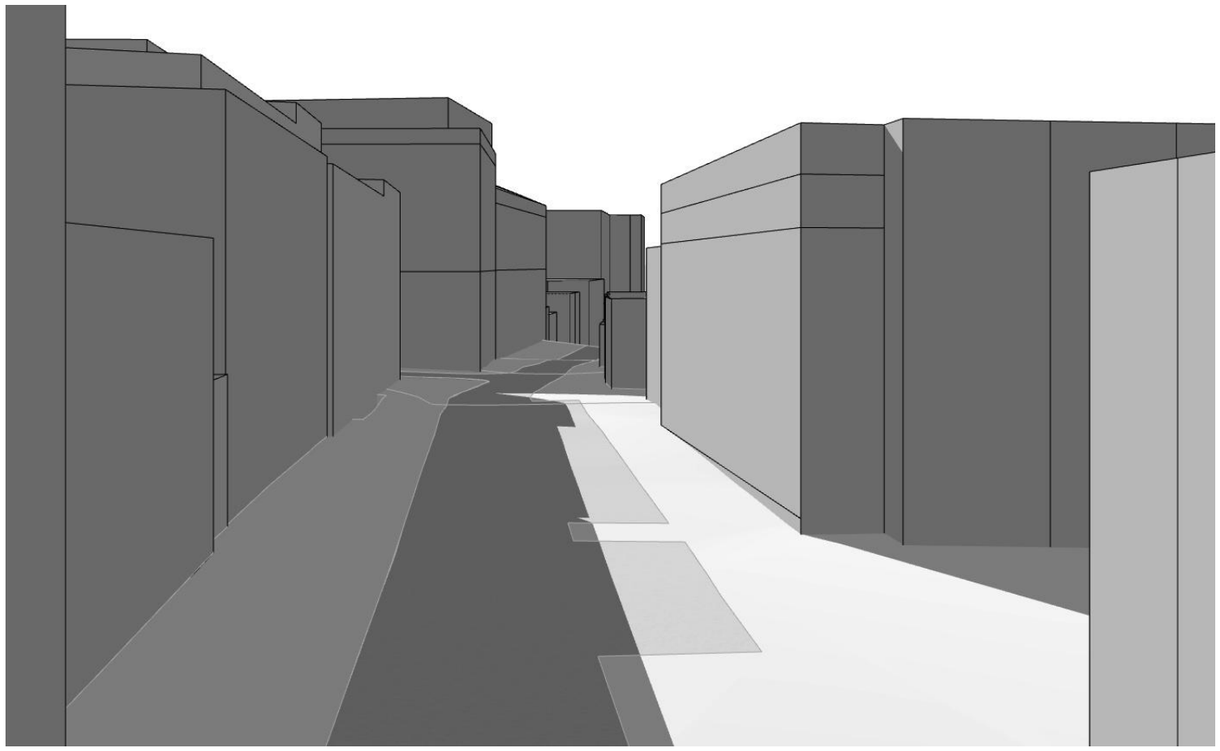


21. juni kl 18.00

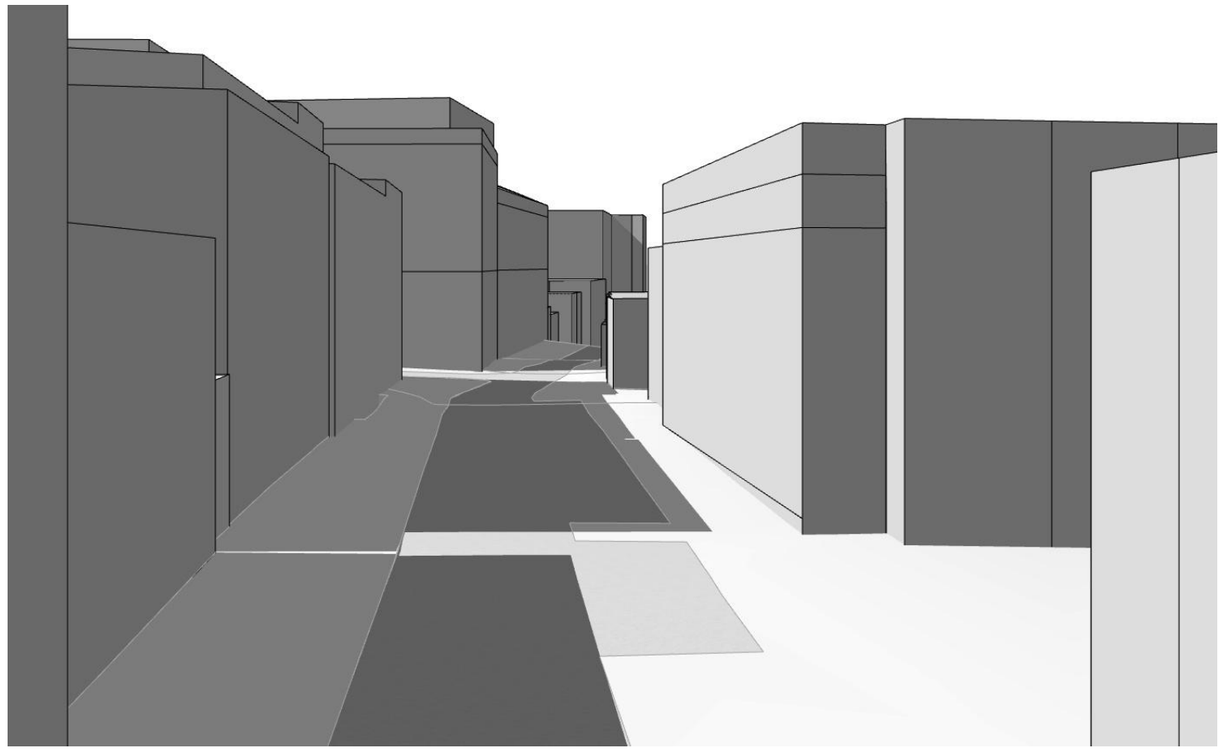

1. mai kl 13.30

BKB2, BKB3 og BKB4 med høyder fra reguleringsforslag, hhv. c+45, c+42 og c+41.

Prosjekt:	Tegning:	Målestokk:	Dato:	Revisjon:
BLÅSENBORG **Prosjektnr.: 1642**	Perspektiv sol- og skygge Storgata **Tegningsnr.: 10**	A3 =	10.06.2024	-

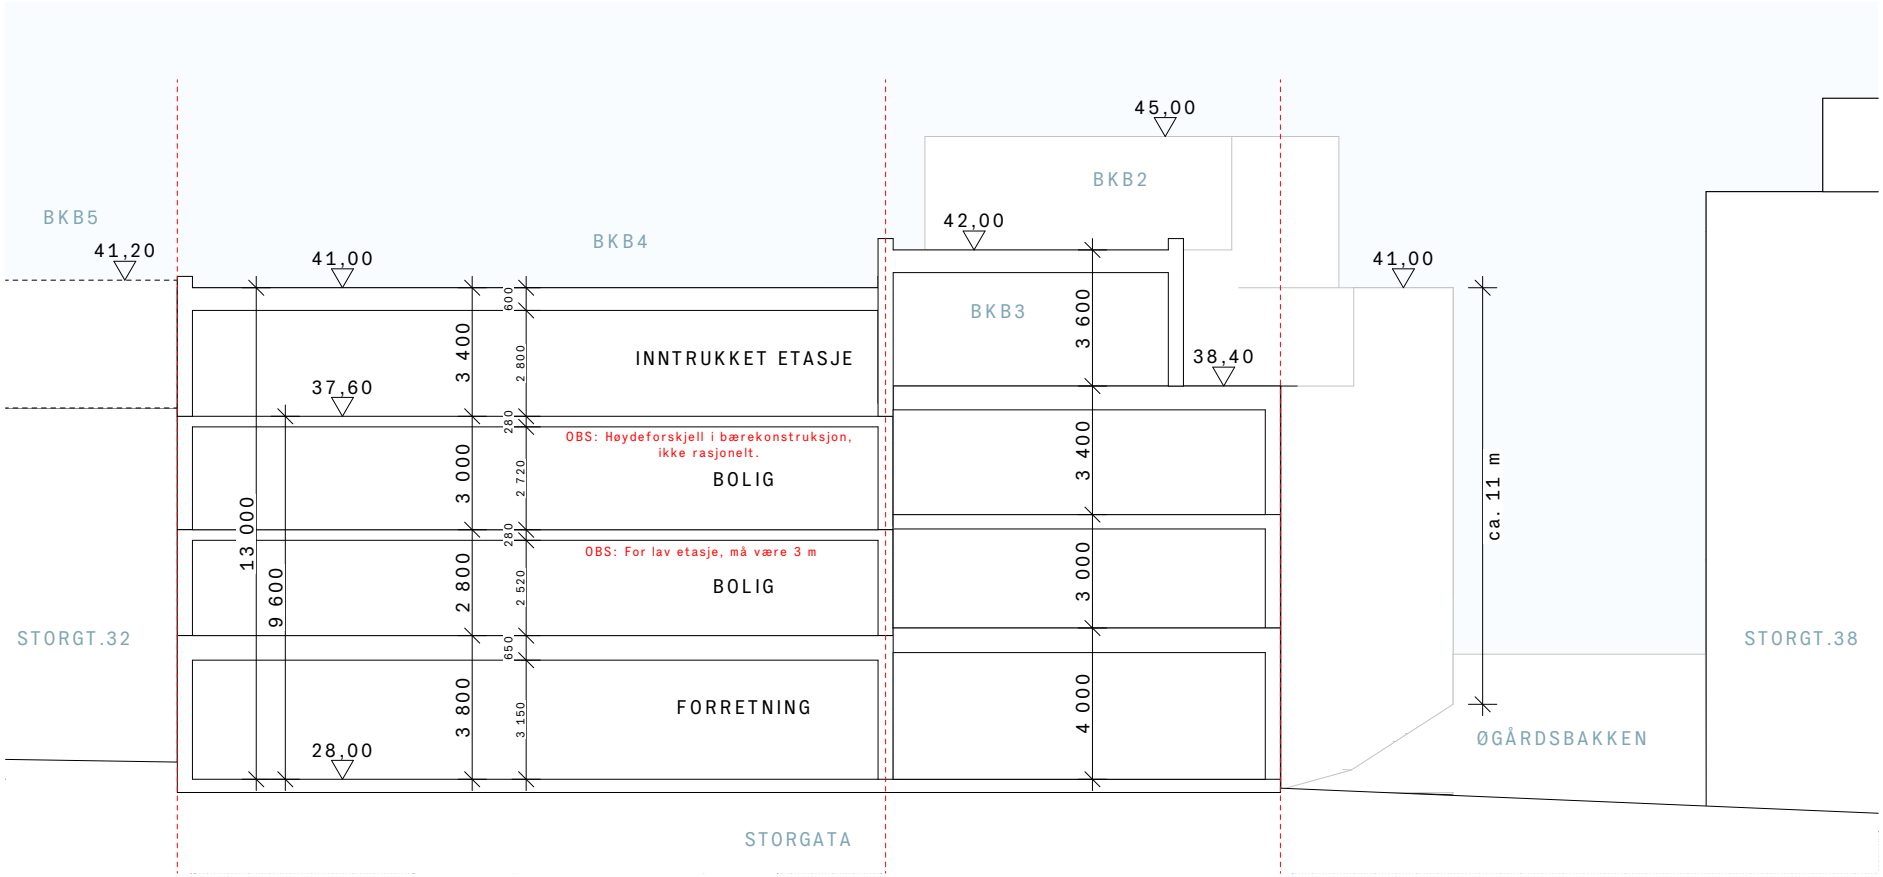

Lengdesnitt BKB3 og BKB4
1:200

Prosjekt:	Tegning:	Målestokk:	Dato:	Revisjon:
BLÅSENBORG **Prosjektnr.: 1642**	Lengdesnitt Storgata **Tegningsnr.: 11**	A4 = 1:200	10.06.2024	-

SJØ FASTING ARKITEKTER