


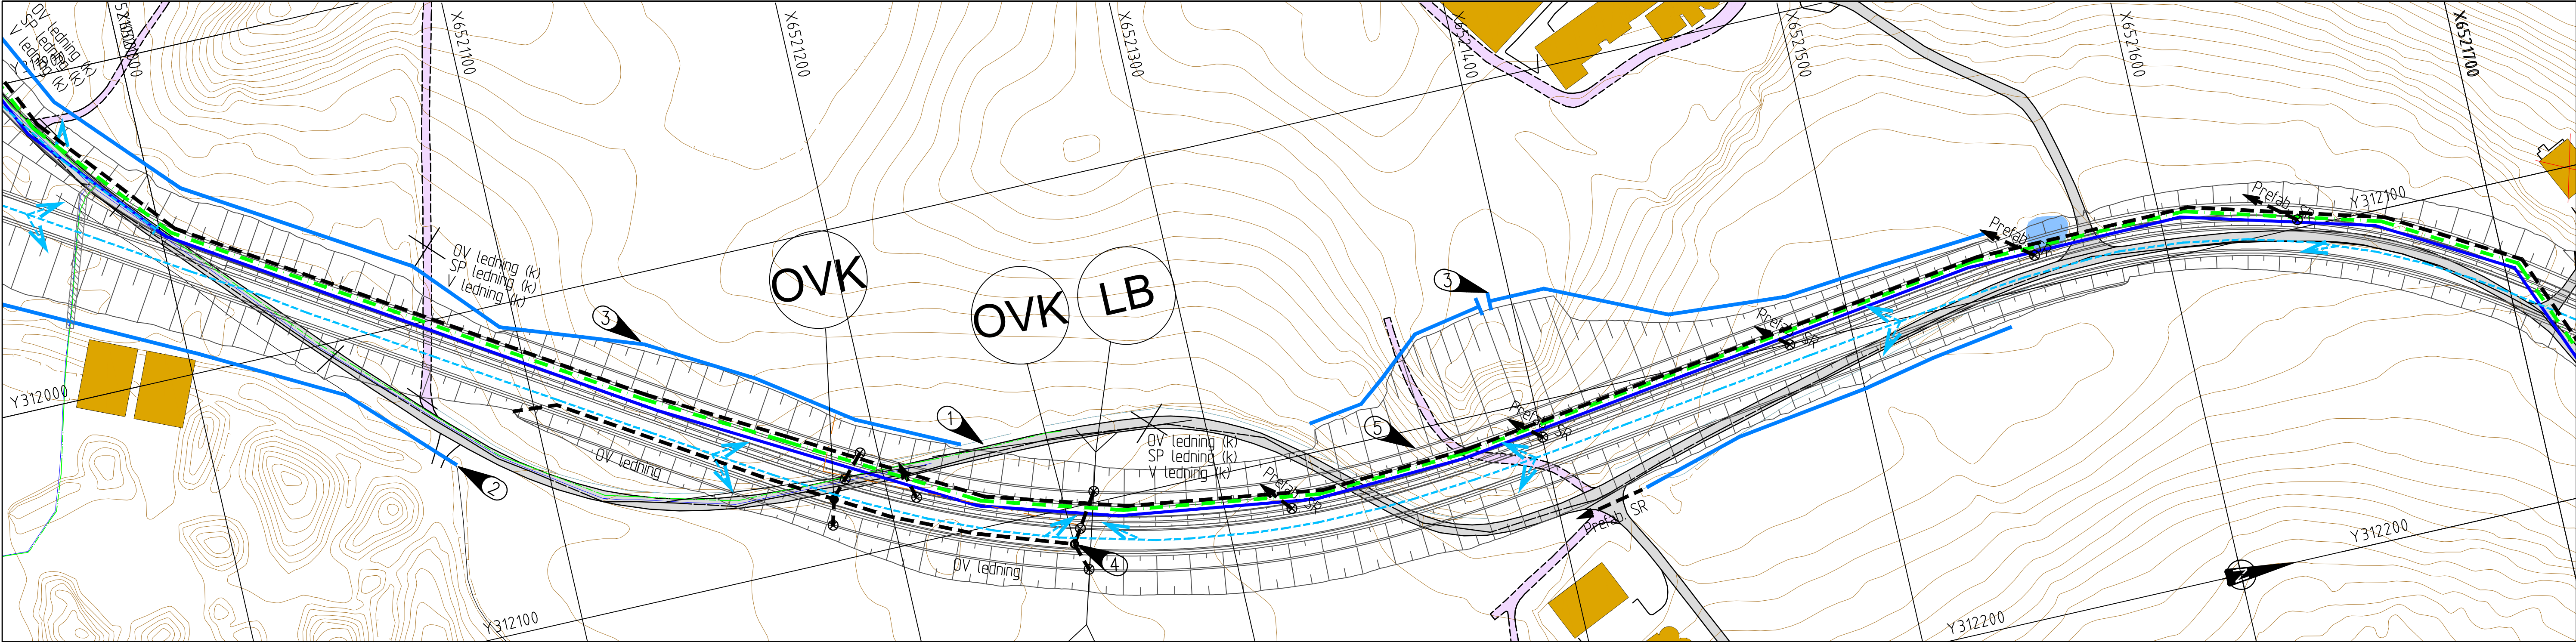

TEGNFORKLARING

Eksisterende

- Eksisterende bygg
- Eksisterende veg
- Bekk
- Eksist vannledning
- Eksist spillvannledning
- Eksist overvannledning

Prosjektert andre fag



Prosjektert veg

Prosjektert VA0

- Vannledning
- Spillvannledning
- Overvannledning
- Vannvei med fallretning
- Omlægning av bekk
- Varerør
- Sandfangskum
- Overvannskum (O)

Merknader

- Eks. kommunale ledninger legges om i ny veg.
- Eks. bekk må ivaretas. Etablering av grøft langs fylling til stikkrenne nedstrøms foreslås.
- Naturlig avrenning nord/vest for prosjektet veg ivaretas med avskjærende grøfter over skjæring. Vann slippes strategisk ned til vegggrøft og videre ut på terreng/grøft på utsiden av fylling.
- Fra lavbrekk i skjæring samles overvann i overvannsledning via SF og OV kummer og ledes ut på terreng nedstrøms til bekk.
- Drenering av veg i skjæring gjøres til dype grøfter

Henvisninger

00A Andre utkast	12.02.2025	SBAP	TOKE	PRJE	
Rev. Revisjonen gjelder	Dato	Tegnet av	Kontrollert av	Godkjent av	
Fv omkjøringsveg 505	Målestokk	Fritekst 1			
Oversiktstegning	1:1000	Fritekst 2			
VA, overvann og drenering	1:200	Fritekst 3			
Profil 750 - 1500	Produsent	NIRAS Norge AS			
	Produsent				
	Erstatning for				
	Erstattet av				
Prosjektnavn: Fv omkjøringsveg 505	Tegningsnummer:	GH102		Rev.	00A
Prosjektnummer: 41400452	Tegningsnummer:			Rev.	
Time Energi					