


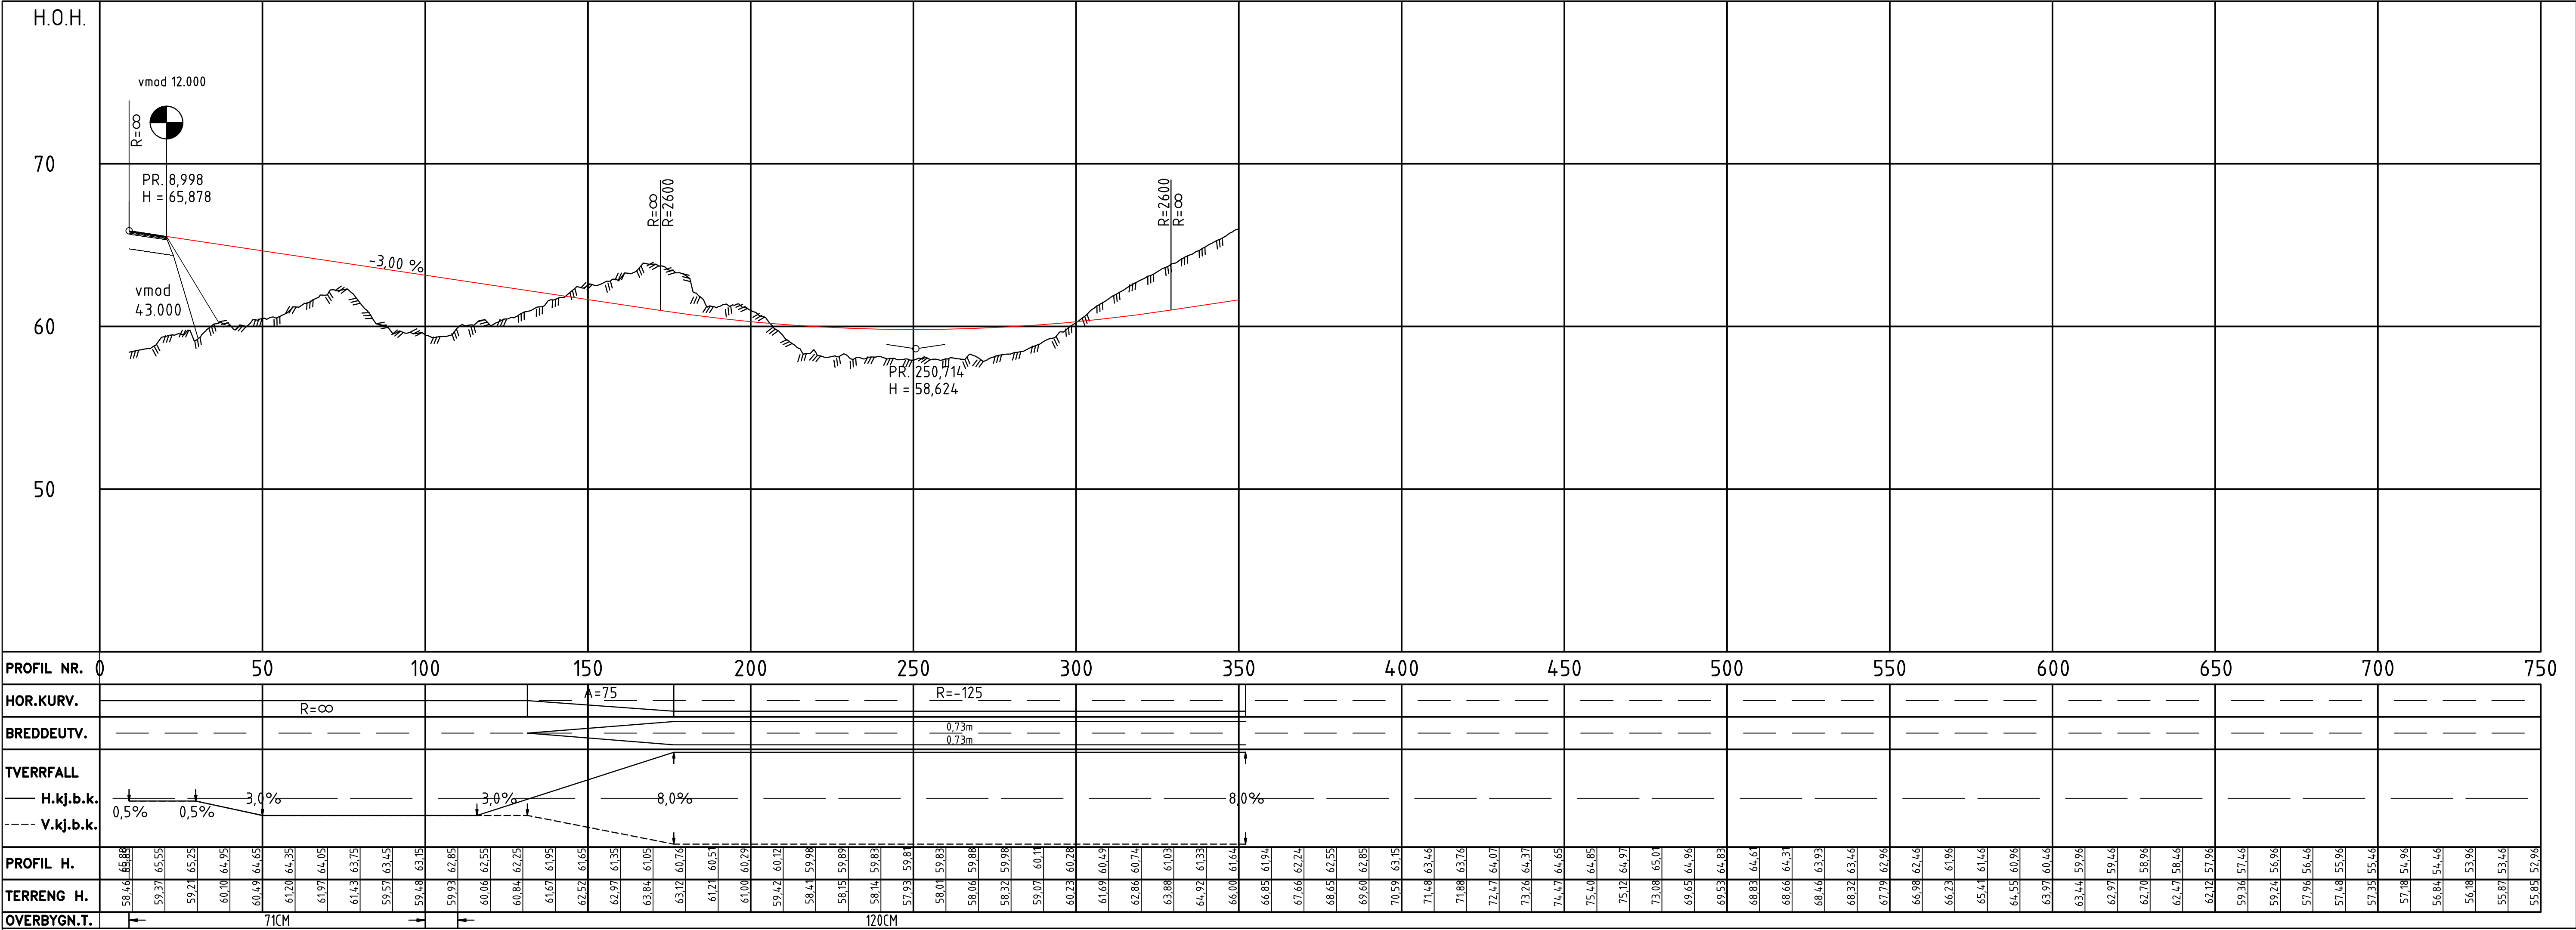

TEGNFORKLARING

Eksisterende

- Terreng
- Eiendomsgrense
- Bygg
- Veg
- G/S-Veg/ Fortau
- Elv/ bekk/ innsjø
- Gnr-/bnr
- Kulturminner

Prosjektert

- Parsellgrense
- Henvisning til vmod
- Varslingsgrense
- Eks veg stenges/ rives

Merknader

- Kantstein vis=20
- Kantstein vis=40
- Kantstein vis=120
- Kantstein vis=150
- Rekkverk

Koordinatsystem EUREF89 UTM32 og NN2000.

00	Teknisk plan	28.02.2025	FROR	SEER	PRJE
Rev.	Revisjonen gjelder	Dato	Tegnet av	Kontrollert av	Godkjent av
Fv omkjøringsveg 505		Målestokk	Beshtiller	Øyvind Austbø	
Plan- og profil - Delstrekning 1		Kunde	Teknaconsult AS		
Hø2 - vmod 12.000		Produsent	NIRAS Norge AS		
Profil 0 - 250		Prodtegnar			
		Erstatning for			
		Erstatlet av			
Prosjektnavn: Fv omkjøringsveg 505		Tegningsnummer:	C104		Rev.
Prosjektnummer: 41400452		Tegningsnummer:			00
Time Energy					