



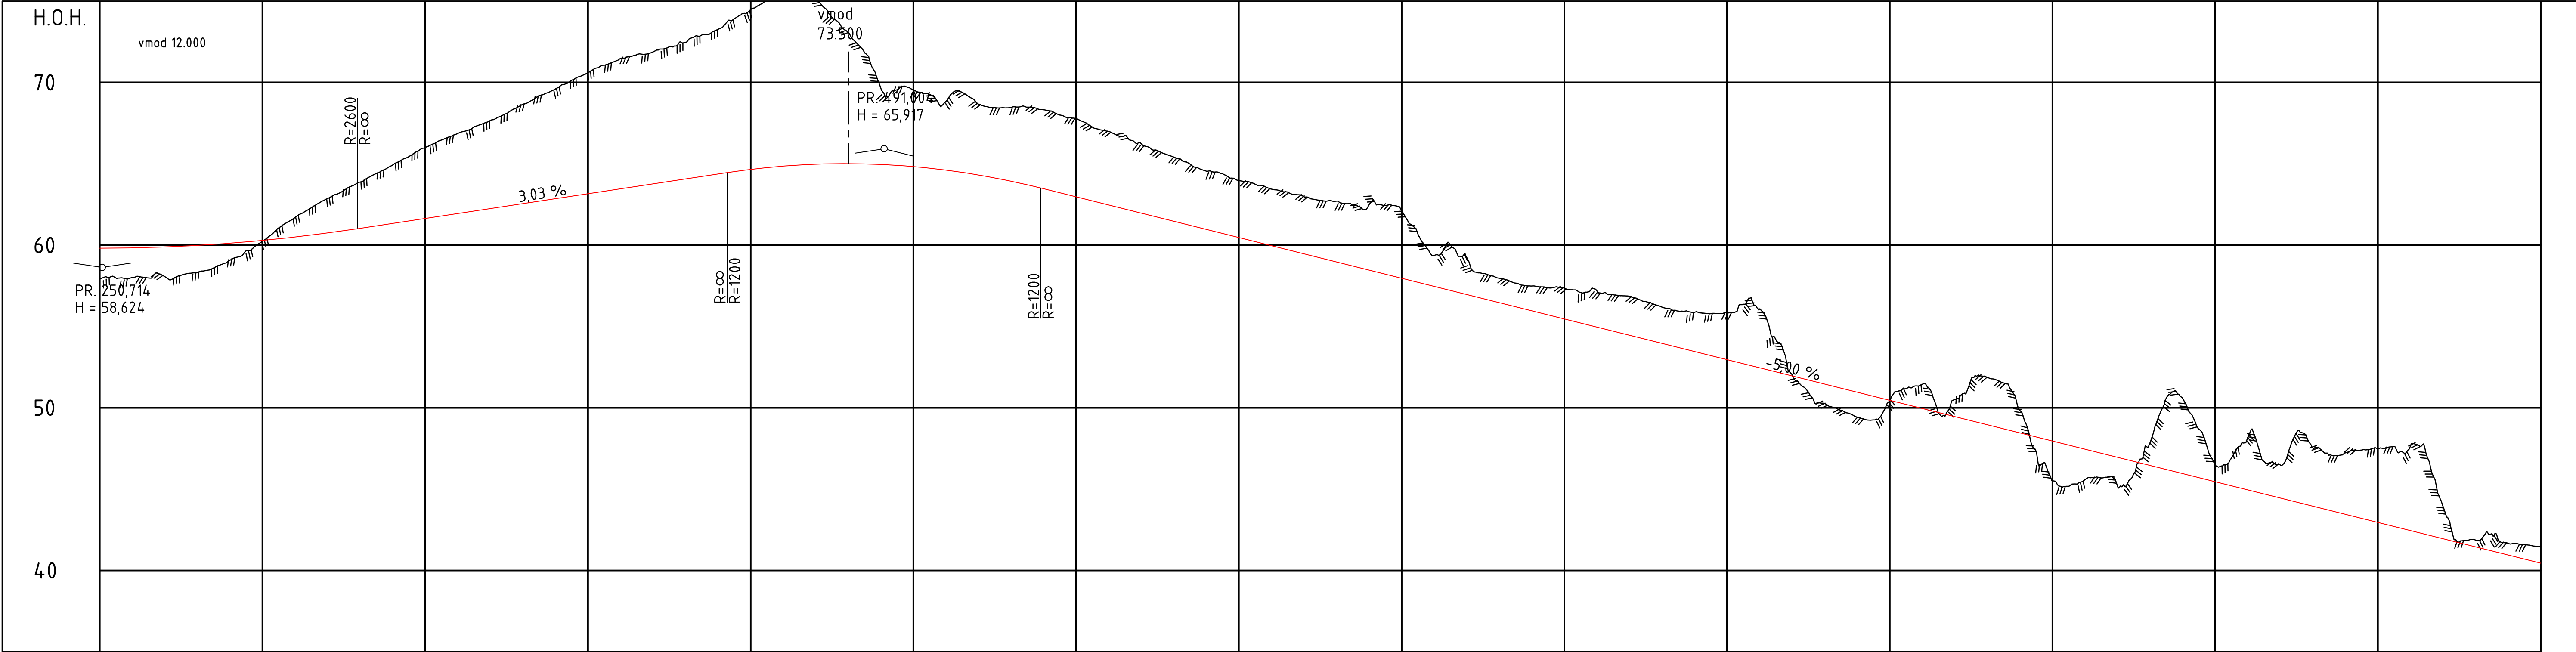

PROFIL NR.250	300		350		400		450		500		550		600		650		700		750		800		850		900		950		1000															
HOR.KURV.	R=125				A=75				A=140				R=500				A=140				A=135				R=-380				A=135				R=∞				A=120				R=300			
BREDEDEUTV.	0,3m 0,3m				0,25m 0,25m				0,25m 0,25m				0,31m 0,31m				0,31m 0,31m				0,00m 0,00m				0,35m 0,35m				0,35m 0,35m				0,35m 0,35m											
TVERRFALL	8,0%				0,0%				6,5%				6,5%				0,0%				7,4%				7,4%				3,0%				3,0%				8,0%				8,0%			
OVERBYGN.T.	

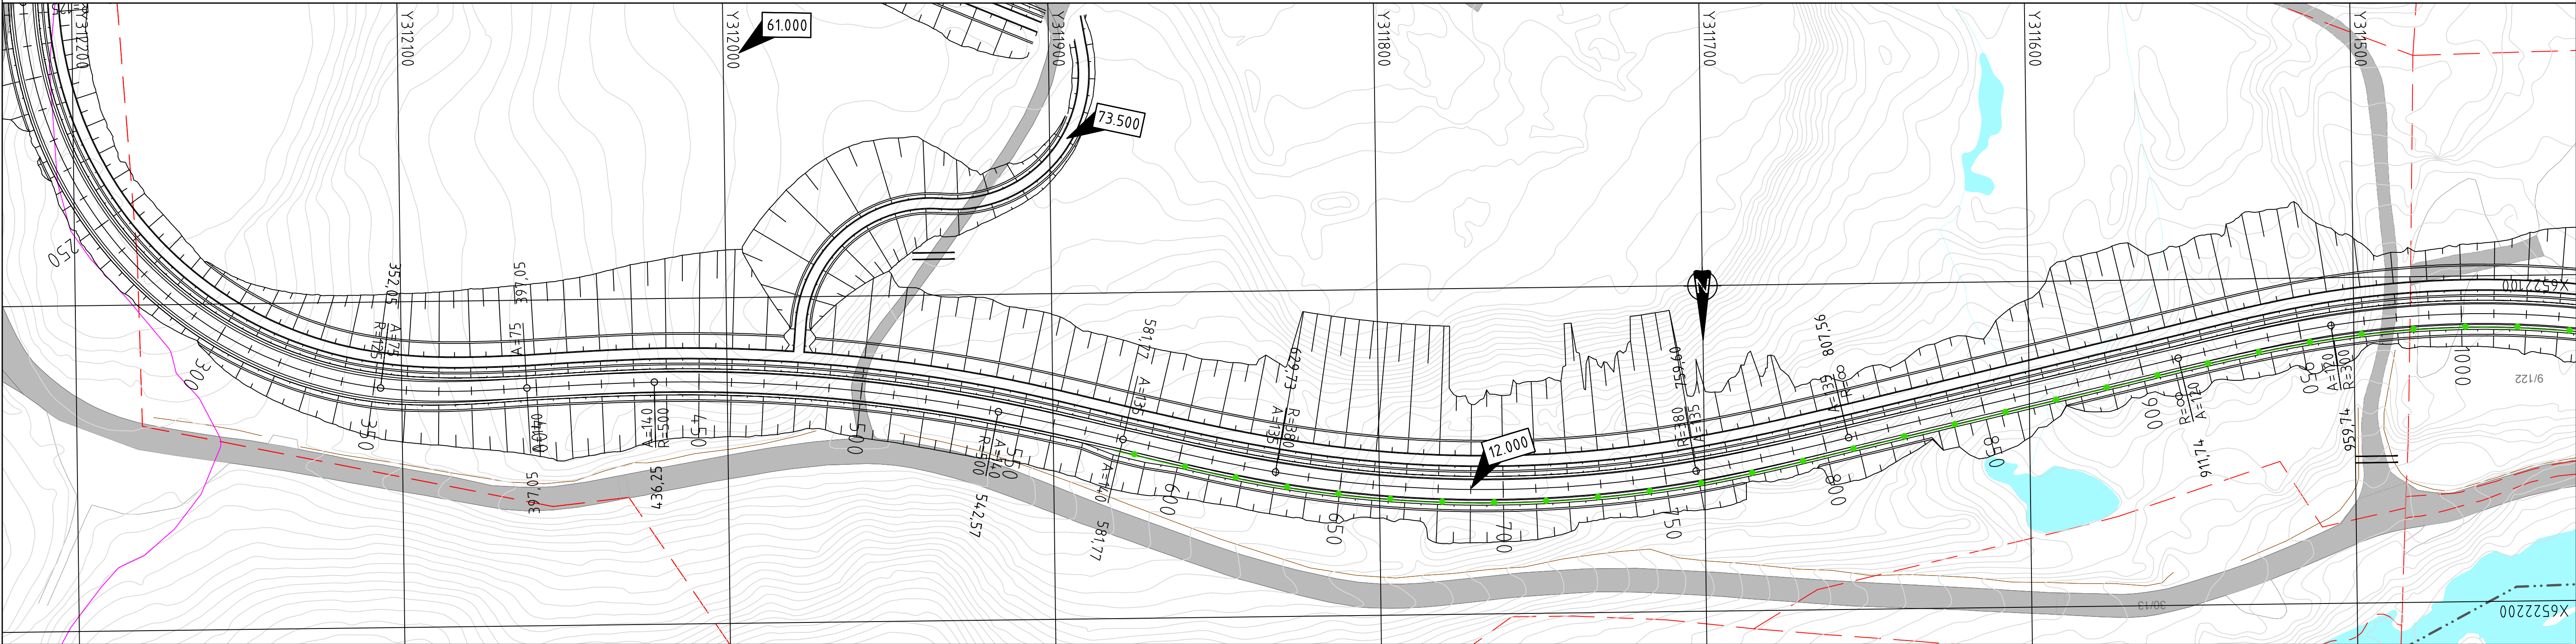

TEGNFORKLARING

Ekksisterende

26/1

26/1

26/1

Terrang

Eiendomsgranse

Bygg

Veg

G/S-Veg/ Fortau

Elv/ bekk/ innsjø

Gnr-/bnr

Kulturminner

Projektert

26/1

26/1

26/1

Parsellgranse

Hensvisning til vmod

Varstlingsgranse

Eks veg stenges/ rives

Rekkverk

Merknader

Koordinatsystem EUREF89 UTM32 og NN2000.

00 Teknisk plan

28.02.2025

FROR

SEER

PRJE

Rev.

Revisjonen gjelder

Dato

Tegnet av

Kontrollert av

Godkjent av

Fv omkjøringsveg 505

Plan- og profil - Delstrekning 1

Hø2 - vmod 12.000

Profil 250 - 1000

Prosjektnavn: Fv omkjøringsveg 505

Prosjektnummer: 41400452

Tegningsnummer: C105

Rev. 00

Time Energi

Rev.