


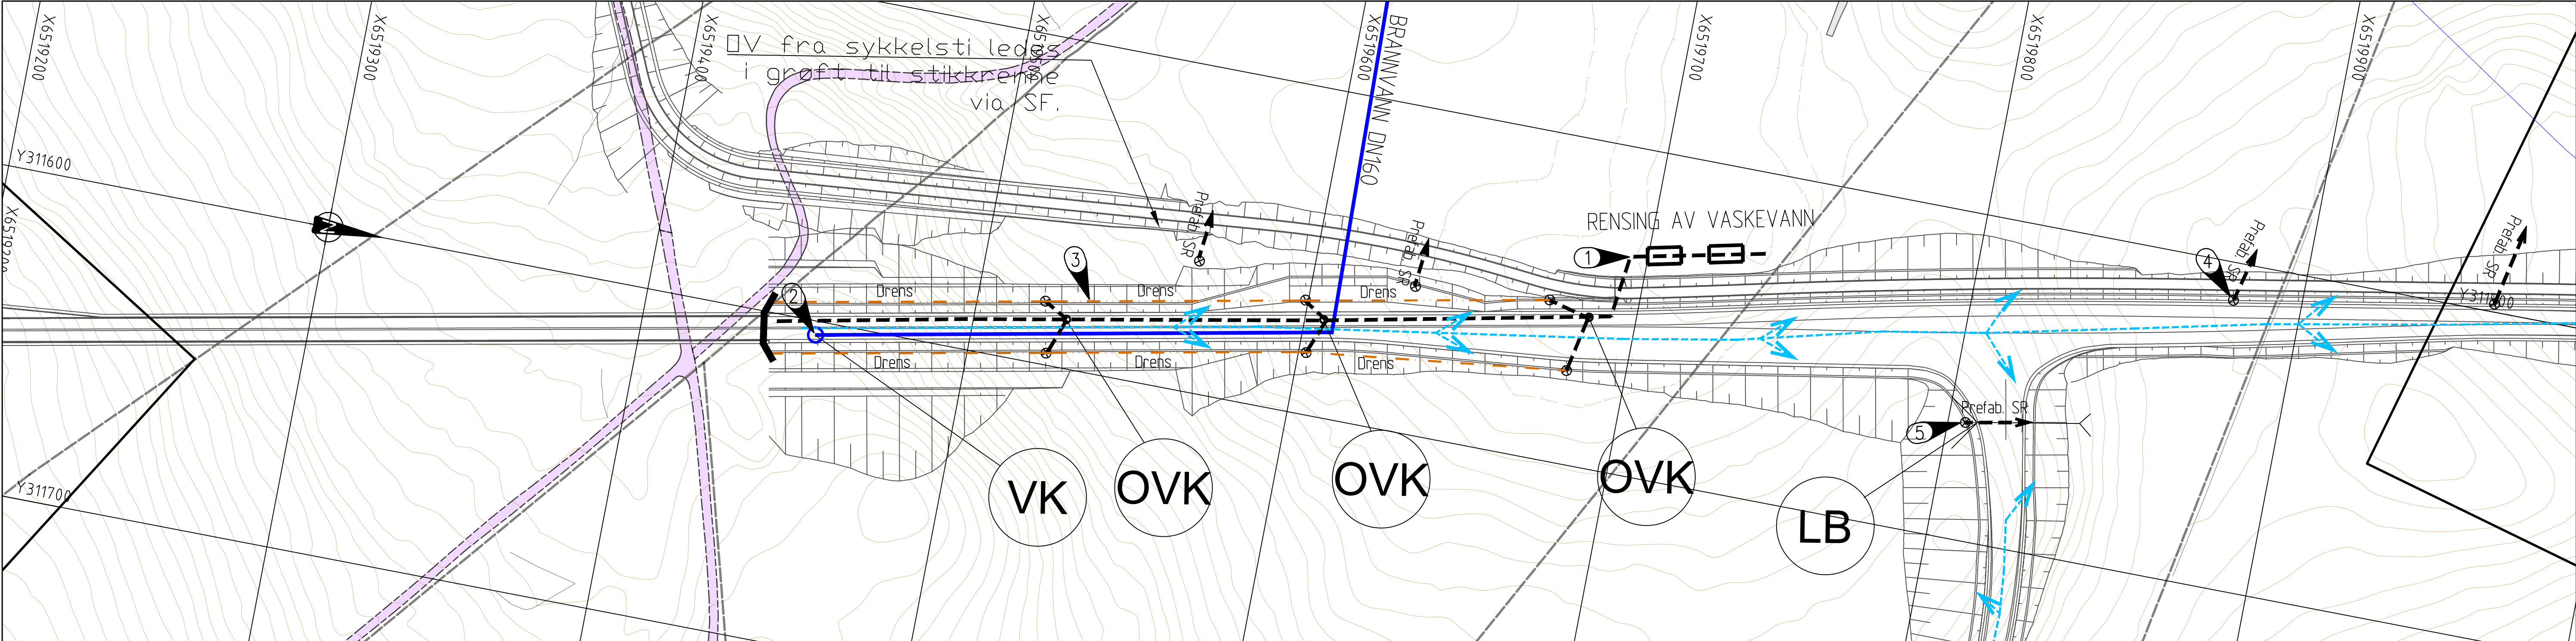

TEGNFORKLARING

Eksisterende

Eksisterende veg

Eksist vannledning

Eksist spillvannsledning

Prosjektert andre fag

Prosjektert veg

Prosjektert tunnelinngang

Prosjektert VA0

Vannledning

Overvannsledning

Vannvei med fallretning

Vannkumm (V)

Sandfangskum

Renseforanstaltning

Merknader

1

2

3

4

5

Det må utredes videre om rensert vann kan slipper ut på terreng eller ledes til resipient.

Vannkum for tilkpling av brannvannsledning i tunnel.

Det må etableres lukket drenering frem til prosjektert veg går på fylling.

Bruk av infiltrasjonssandfang kan vurderes.

Vann fra lokalt lavbrekk ledes mot nord via stikkerenne m. sandfang under kørebane.

Henvisninger

00A Andre utkast	12.02.2025	SBAP	TOKE	PRJE
Rev. Revisjonen gjelder	Dato	Tegnet av	Kontrollert av	Godkjent av
Fv omkjøringsveg 505	Målestokk 1:1000	Fritekst 1		
Oversiktstegning	1:200	Fritekst 2		
VA, overvann og drenering		Fritekst 3		
Profil 2250 - 3000	Produsent NIRAS Norge AS			
	Prodtegnar			
	Erstatning for			
	Erstattet av			
Prosjektnavn: Fv omkjøringsveg 505	Tegningsnummer: GH004	Rev. 00A		
Prosjektnummer: 41400452	Tegningsnummer:	Rev:		
Time Energi				