


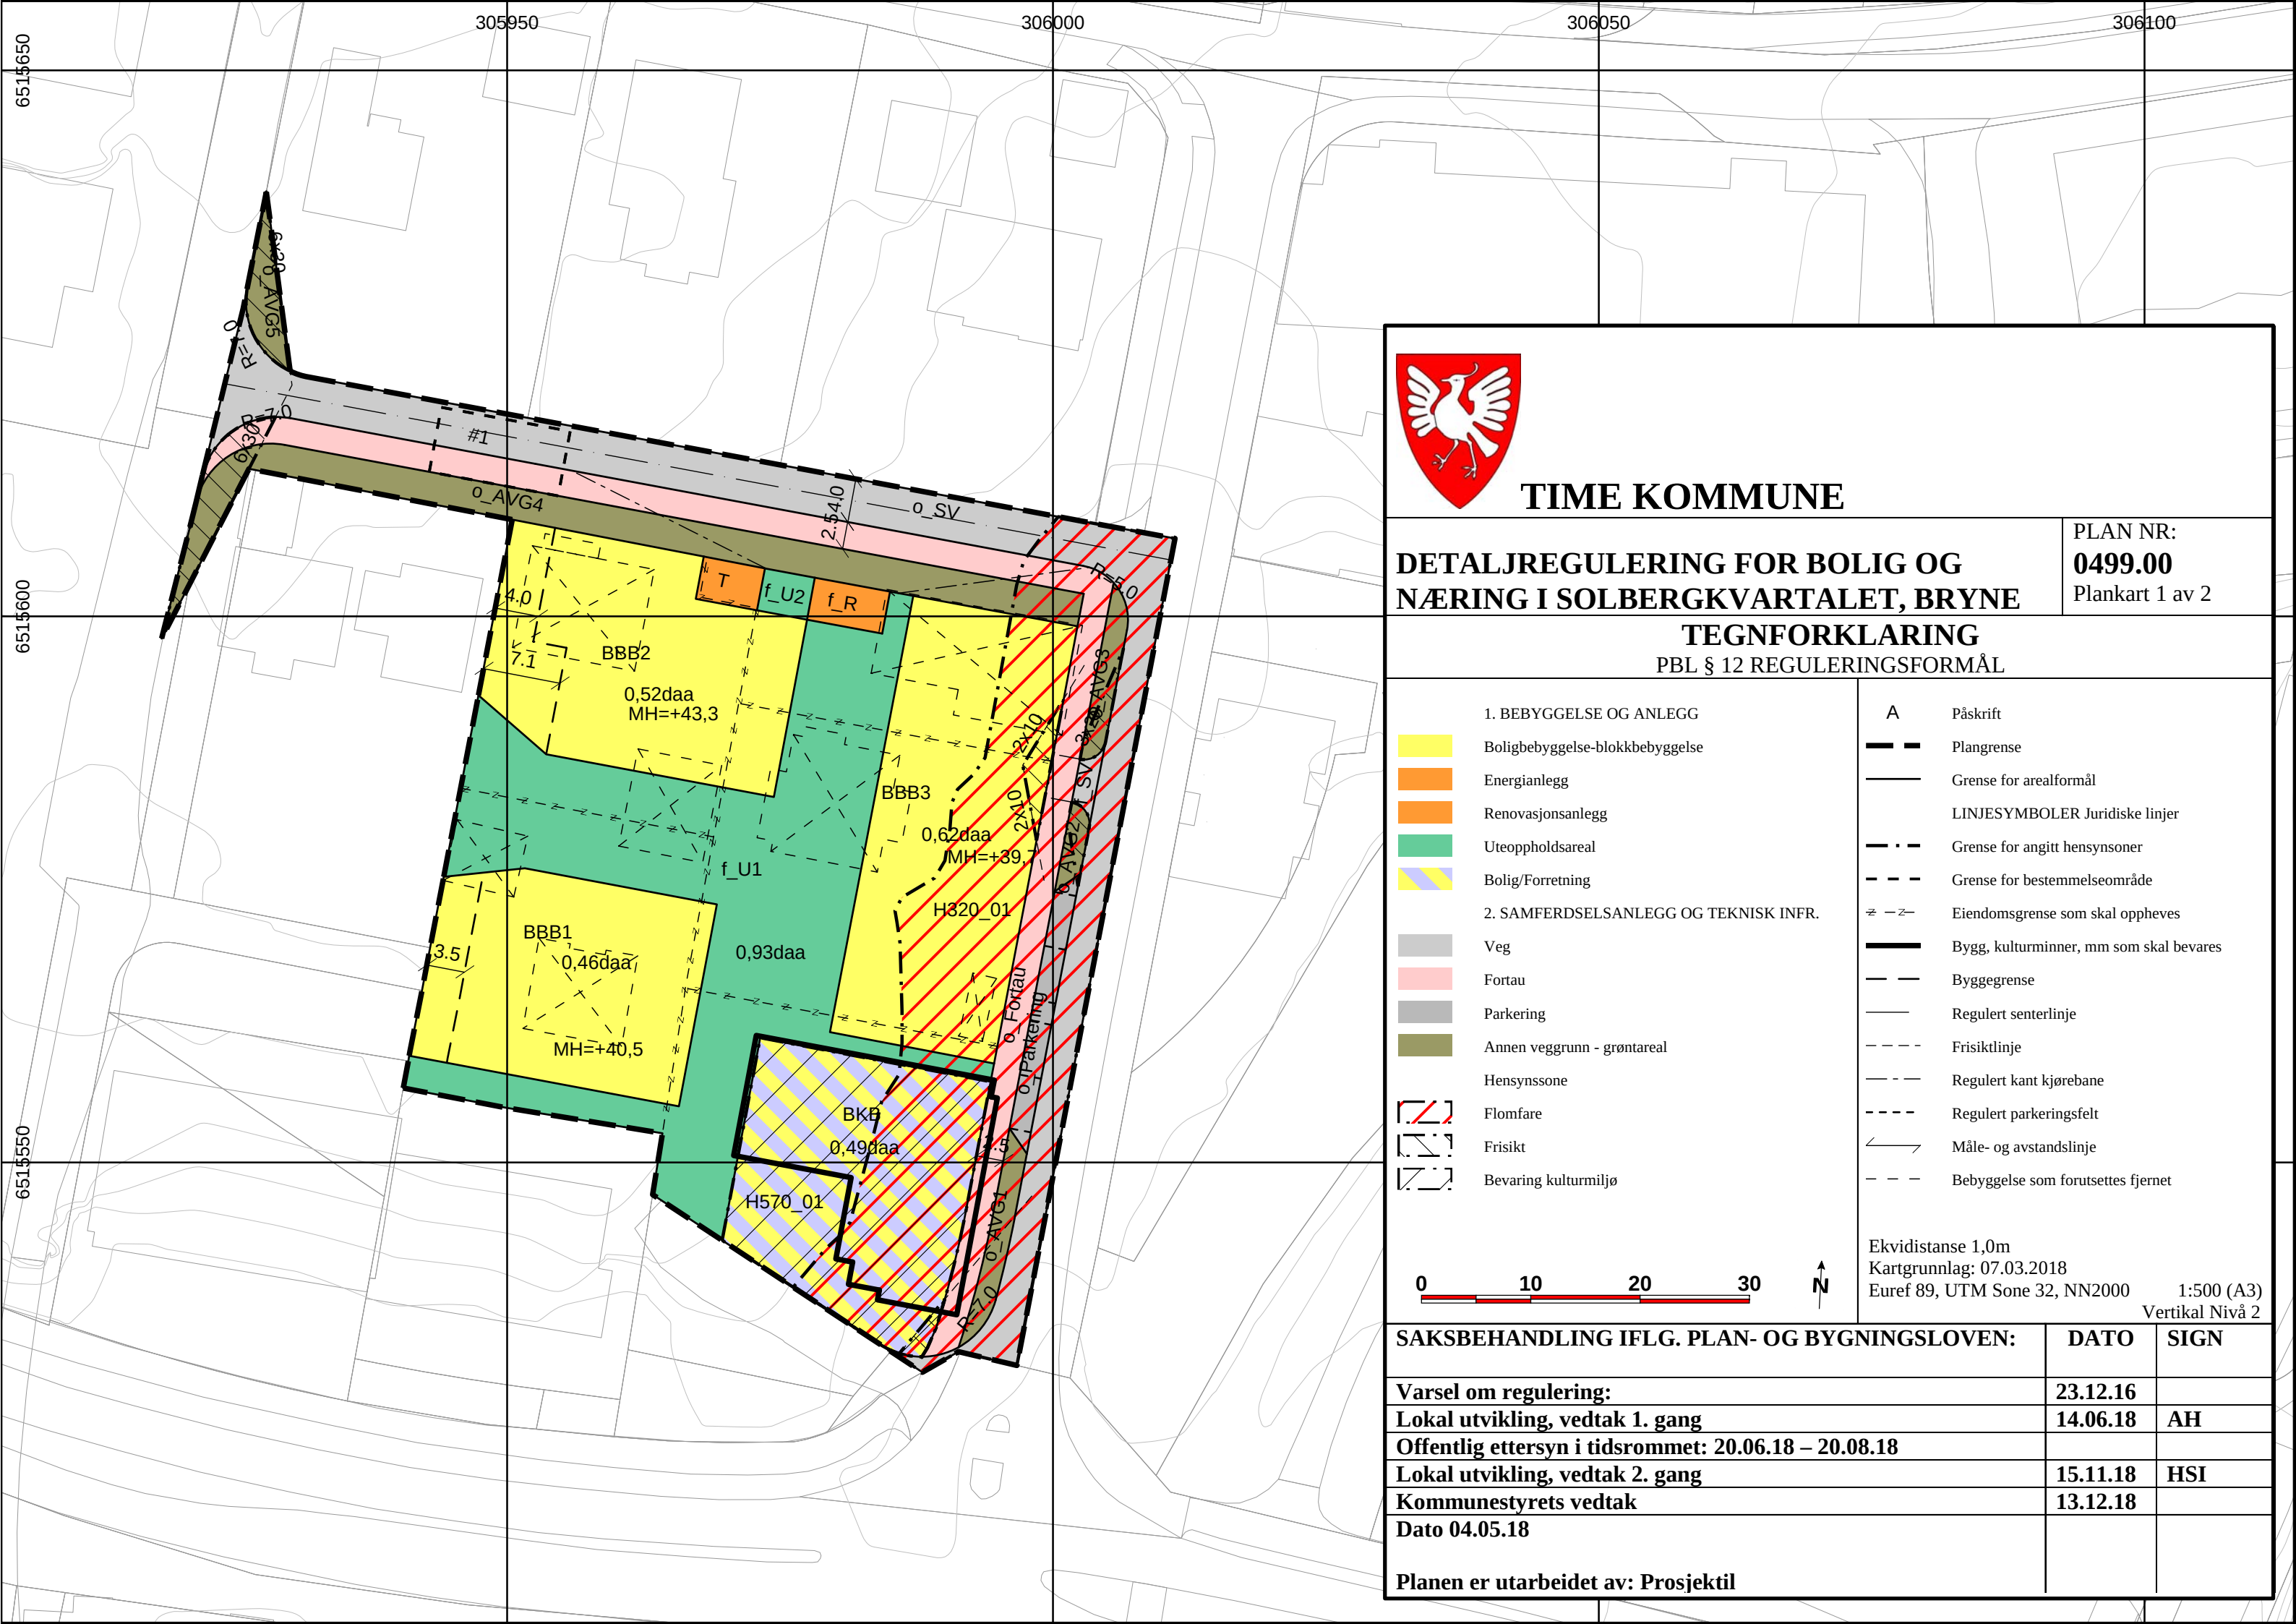

TIME KOMMUNE

DETALJREGULERING FOR BOLIG OG
NÆRING I SOLBERGKVARTALET, BRYNE

PLAN NR:
0499.00
Plankart 1 av 2

TEGNFORKLARING
PBL § 12 REGULERINGSFORMÅL

1. BEBYGGELSE OG ANLEGG

Boligbebyggelse-blokkbebyggelse

Energianlegg

Renovasjonsanlegg

Uteoppholdsareal

Bolig/Forretning

2. SAMFERDSELSANLEGG OG TEKNISK INFR.

Veg

Fortau

Parkering

Annen veggrunn - grøntareal

Flomfare

Frisikt

Bevaring kulturmiljø
- A Påskrift

Plangrense

Grense for arealformål

LINJESYMBOLER Juridiske linjer

Grense for angitt hensynsoner

Grense for bestemmelseområde

Eiendomsgrense som skal oppheves

Bygg, kulturminner, mm som skal bevares

Byggegrense

Regulert senterlinje

Frisiktlinje

Regulert kant kjørebane

Regulert parkeringsfelt


Måle- og avstandslinje

Bebyggelse som forutsettes fjernet



Ekvidistanse 1,0m
Kartgrunnlag: 07.03.2018
Euref 89, UTM Sone 32, NN2000 1:500 (A3)
Vertikal Nivå 2

SAKSBEHANDLING IFLG. PLAN- OG BYGNINGSLOVEN:	DATO	SIGN
Varsel om regulering:	23.12.16	
Lokal utvikling, vedtak 1. gang	14.06.18	AH
Offentlig ettersyn i tidsrommet: 20.06.18 – 20.08.18		
Lokal utvikling, vedtak 2. gang	15.11.18	HSI
Kommunestyrets vedtak	13.12.18	
Dato 04.05.18		
Planen er utarbeidet av: Prosjektil		

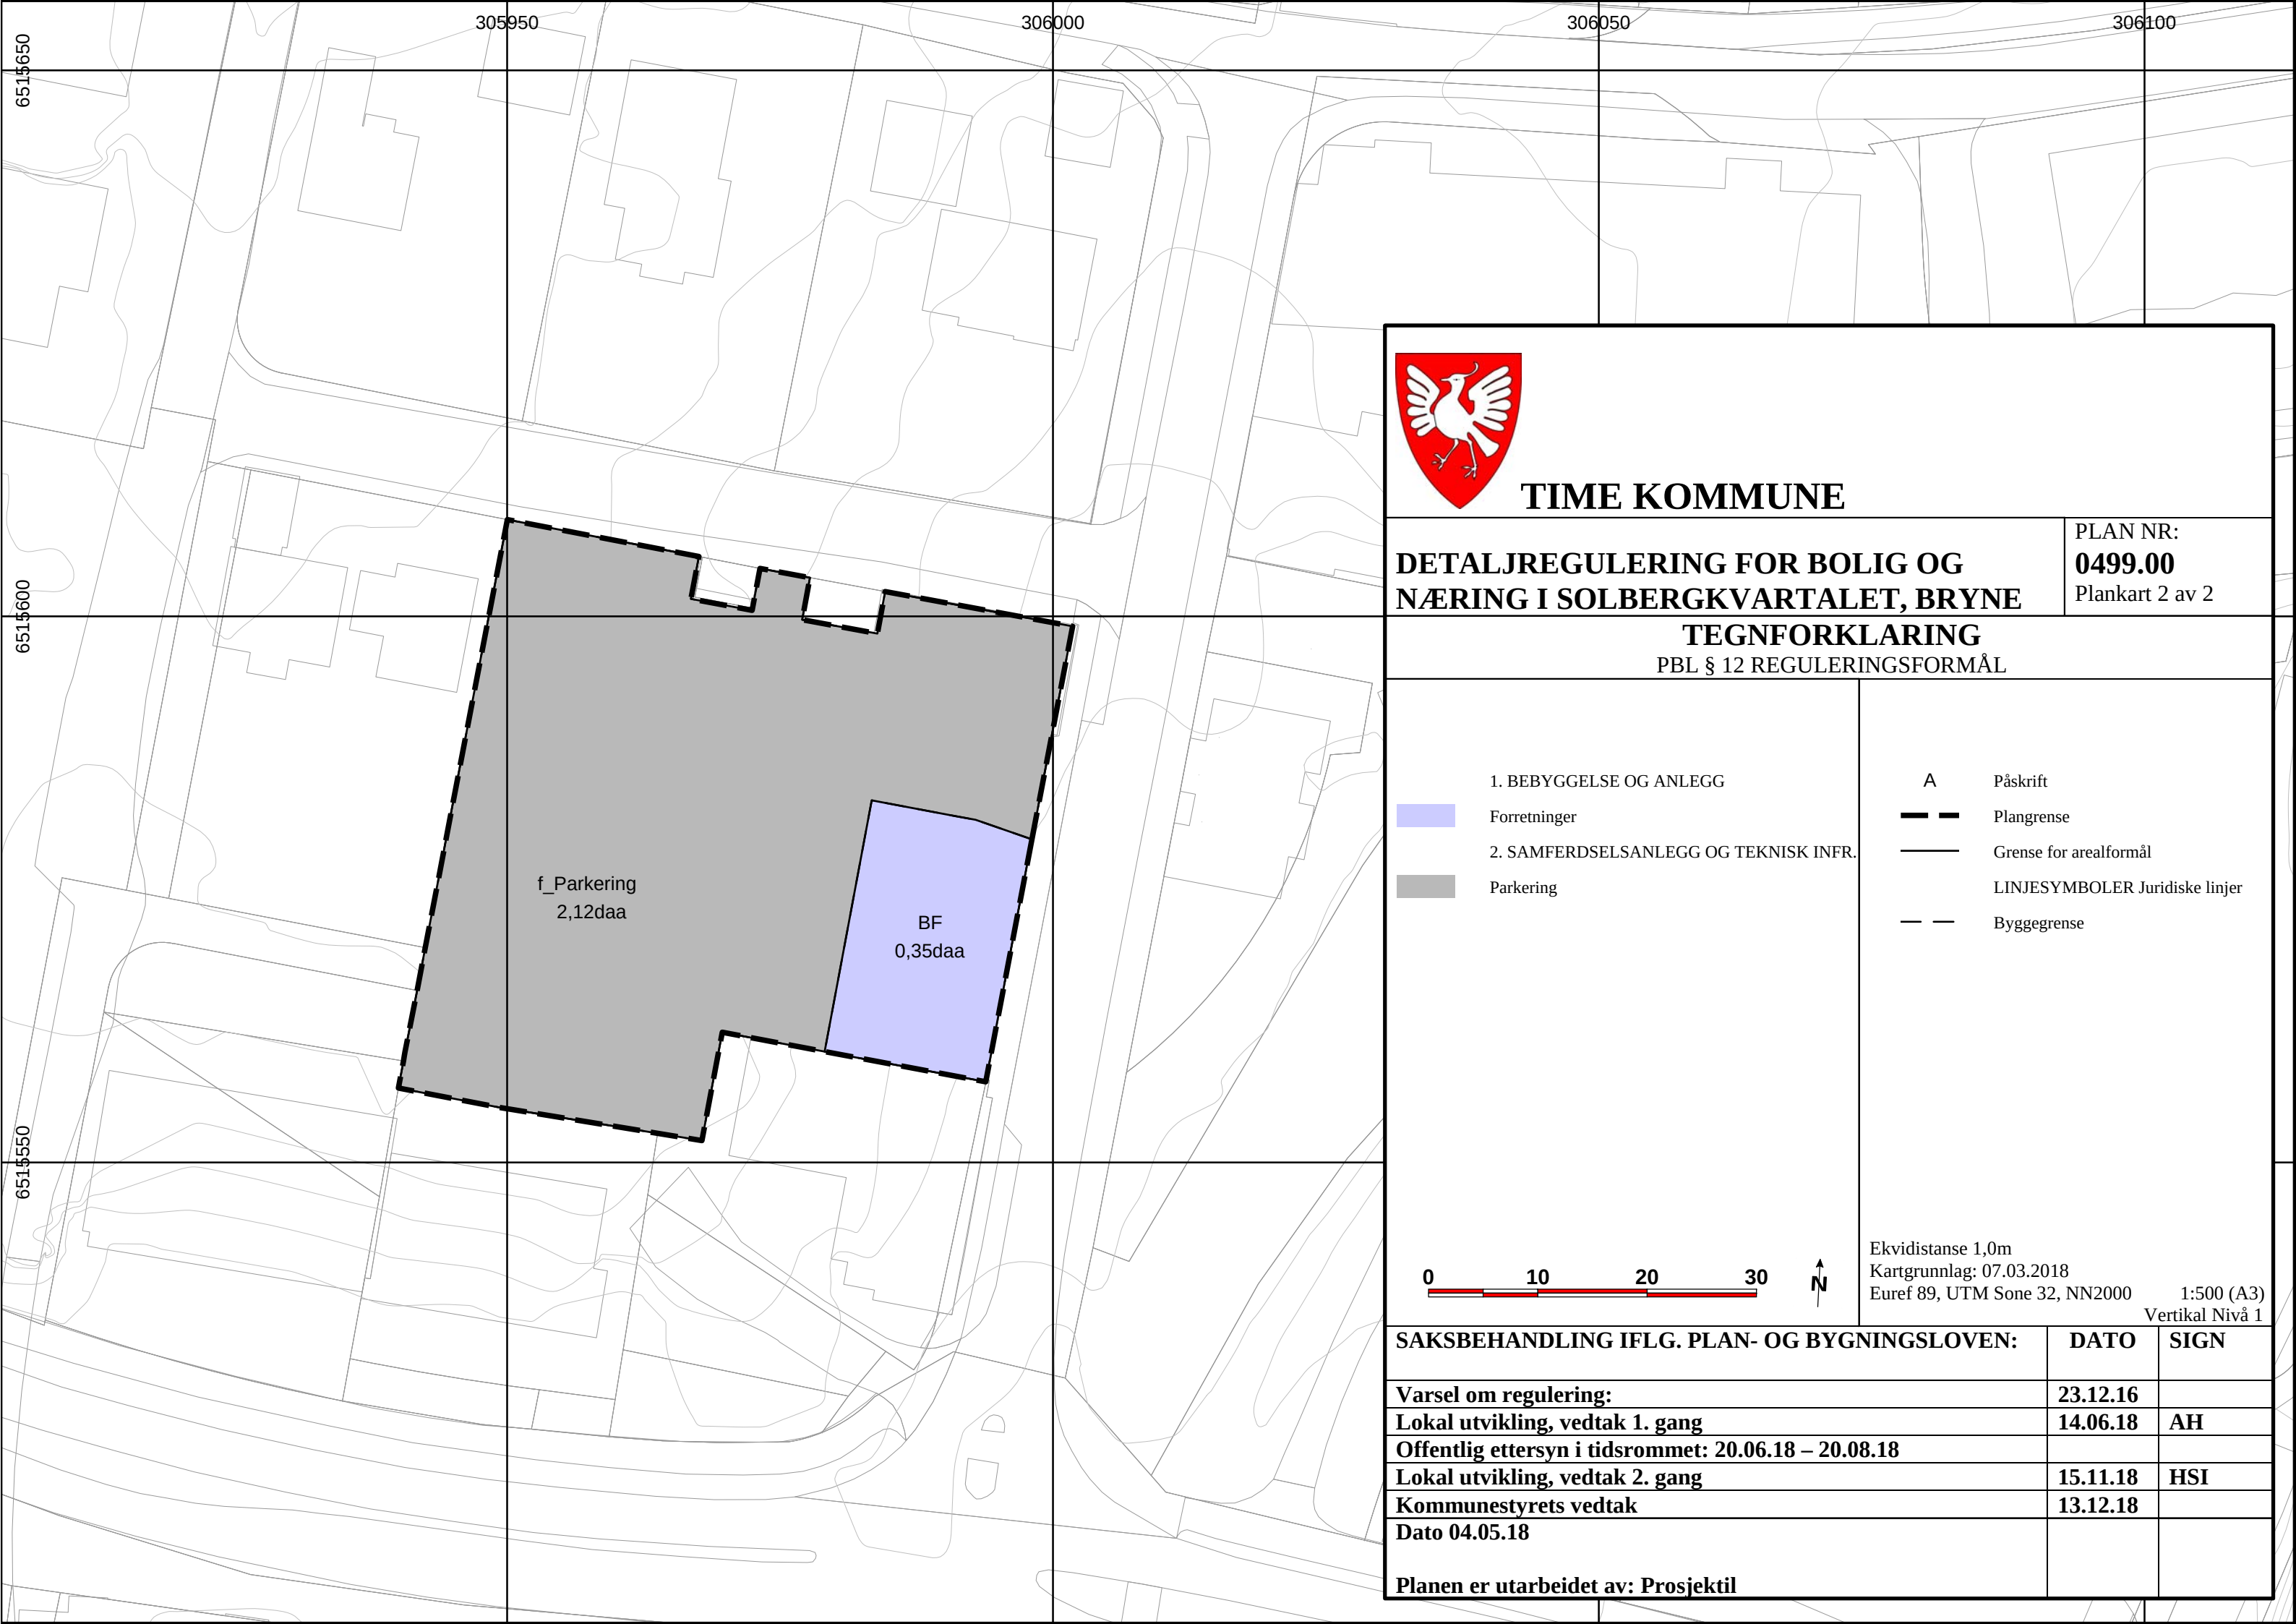

TIME KOMMUNE

**DETALJREGULERING FOR BOLIG OG
NÆRING I SOLBERGKVARTALET, BRYNE**

PLAN NR:
0499.00
Plankart 2 av 2

TEGNFORKLARING
PBL § 12 REGULERINGSFORMÅL

1. BEBYGGELSE OG ANLEGG
- Forretninger
2. SAMFERDSELSANLEGG OG TEKNISK INFR.
- Parkering

- A Påskrift
- Plangrense
- Grense for arealformål
- LINJESYMBOLER Juridiske linjer
- Byggegrense



Ekvidistanse 1,0m
Kartgrunnlag: 07.03.2018
Euref 89, UTM Sone 32, NN2000 1:500 (A3)
Vertikal Nivå 1

SAKSBEHANDLING IFLG. PLAN- OG BYGNINGSLOVEN:	DATO	SIGN
Varsel om regulering:	23.12.16	
Lokal utvikling, vedtak 1. gang	14.06.18	AH
Offentlig ettersyn i tidsrommet: 20.06.18 – 20.08.18		
Lokal utvikling, vedtak 2. gang	15.11.18	HSI
Kommunestyrets vedtak	13.12.18	
Dato 04.05.18		
Planen er utarbeidet av: Prosjektil		