


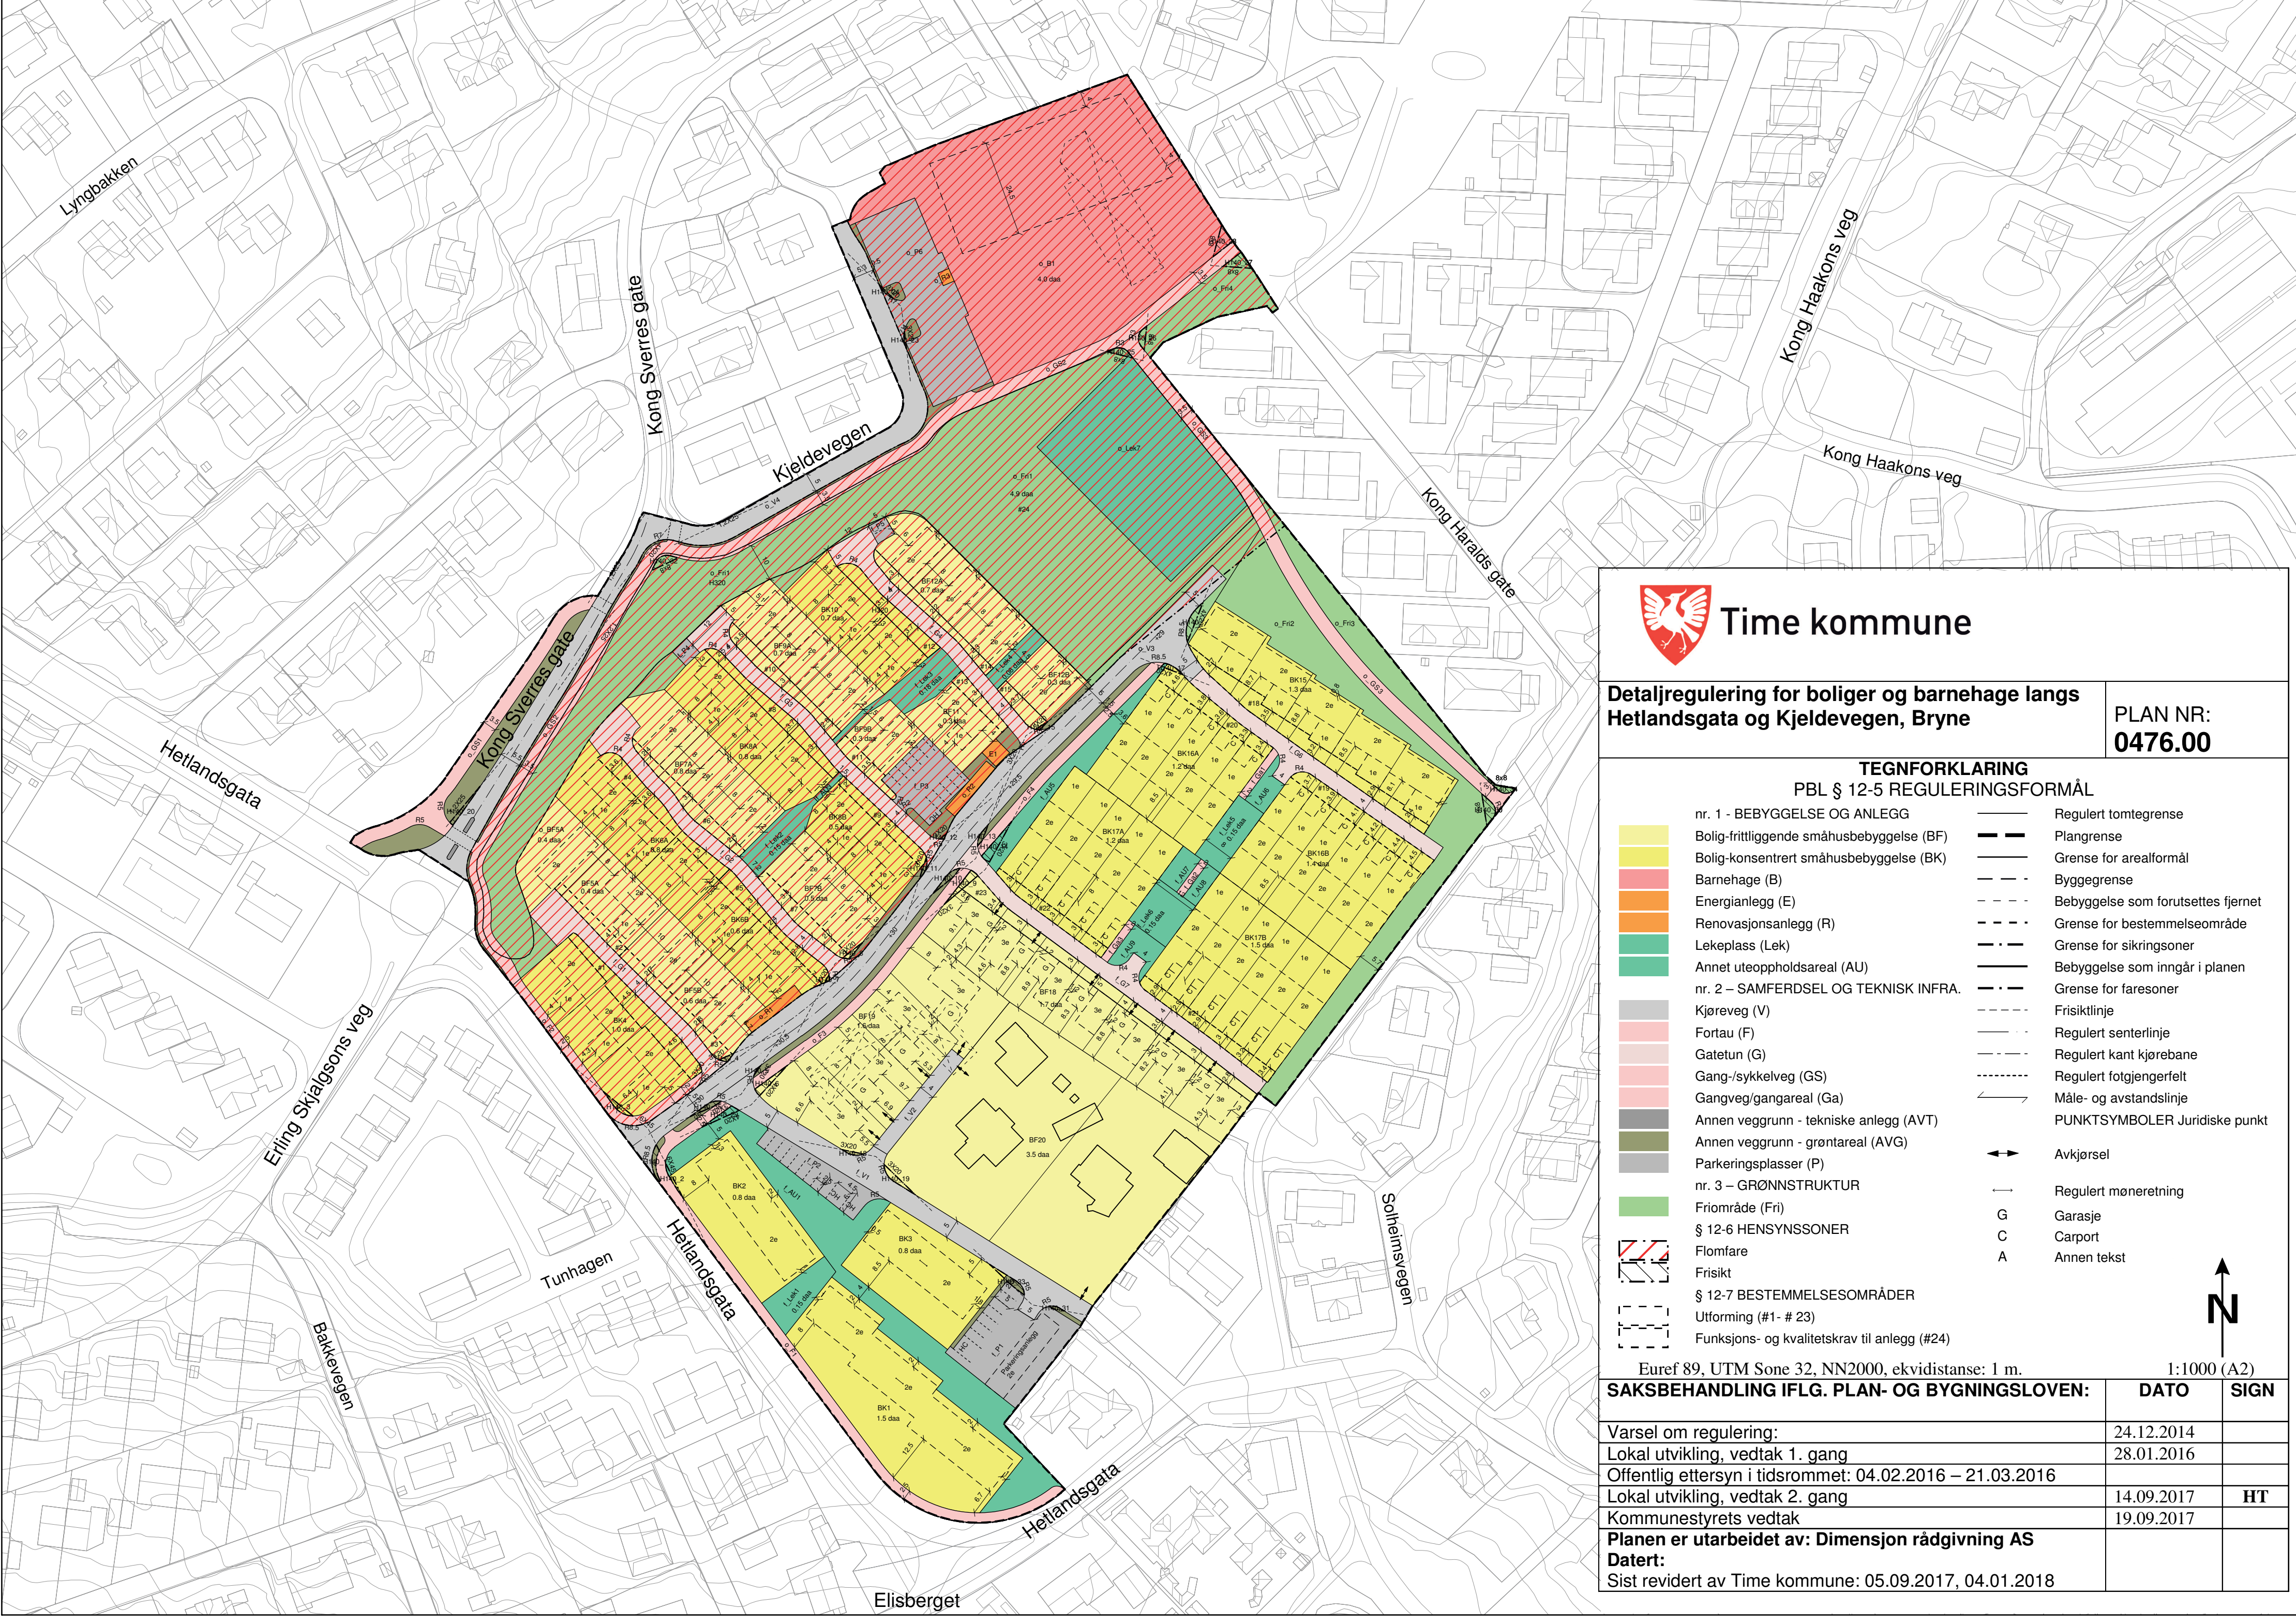

Time kommune

Detaljregulering for boliger og barnehage langs
Hetlandsgata og Kjeldevegen, Bryne

PLAN NR:
0476.00

TEGNFORKLARING
PBL § 12-5 REGULERINGSFORMÅL

- nr. 1 - BEBYGGELSE OG ANLEGG

Bolig-frittliggende småhusbebyggelse (BF)

Bolig-konsentrert småhusbebyggelse (BK)

Barnehage (B)

Energianlegg (E)

Renovasjonsanlegg (R)

Lekeplass (Lek)

Annet uteoppholdsareal (AU)

nr. 2 – SAMFERDSEL OG TEKNISK INFRA.

Kjørveg (V)

Fortau (F)

Gatetun (G)

Gang-/sykkelveg (GS)

Gangveg/gangareal (Ga)

Annen veggrunn - tekniske anlegg (AVT)

Annen veggrunn - grøntareal (AVG)

Parkeringsplasser (P)

nr. 3 – GRØNNSTRUKTUR

Frimeråde (Fri)

§ 12-6 HENSYNSSONER

Flomfare

Frisikt

§ 12-7 BESTEMMELSEOMRÅDER

Utforming (#1 - # 23)

Funksjons- og kvalitetskrav til anlegg (#24)
- Regulert tomtegrense

Plangrense

Grense for arealformål

Byggegrense

Bebyggelse som forutsettes fjernet

Grense for bestemmelseområde

Grense for sikringsoner

Bebyggelse som inngår i planen

Grense for faresoner

Frisiktlinje

Regulert senterlinje

Regulert kant kjørebane

Regulert fotgjengerfelt

Måle- og avstandslinje

PUNKTSYMBOLER Juridiske punkt

Avkjørsel

Regulert møneretning

G

Garasje

C

Carport

A

Annen tekst

Euref 89, UTM Sone 32, NN2000, ekvidistanse: 1 m.

1:1000 (A2)

SAKSBEHANDLING IFLG. PLAN- OG BYGNINGSLOVEN:

DATO

SIGN

Varsel om regulering:

24.12.2014

Lokal utvikling, vedtak 1. gang

28.01.2016

Offentlig ettersyn i tidsrommet: 04.02.2016 – 21.03.2016

Lokal utvikling, vedtak 2. gang

14.09.2017

HT

Kommunestyrets vedtak

19.09.2017

Planen er utarbeidet av: Dimensjon rådgivning AS

Datert:

Sist revidert av Time kommune: 05.09.2017, 04.01.2018