
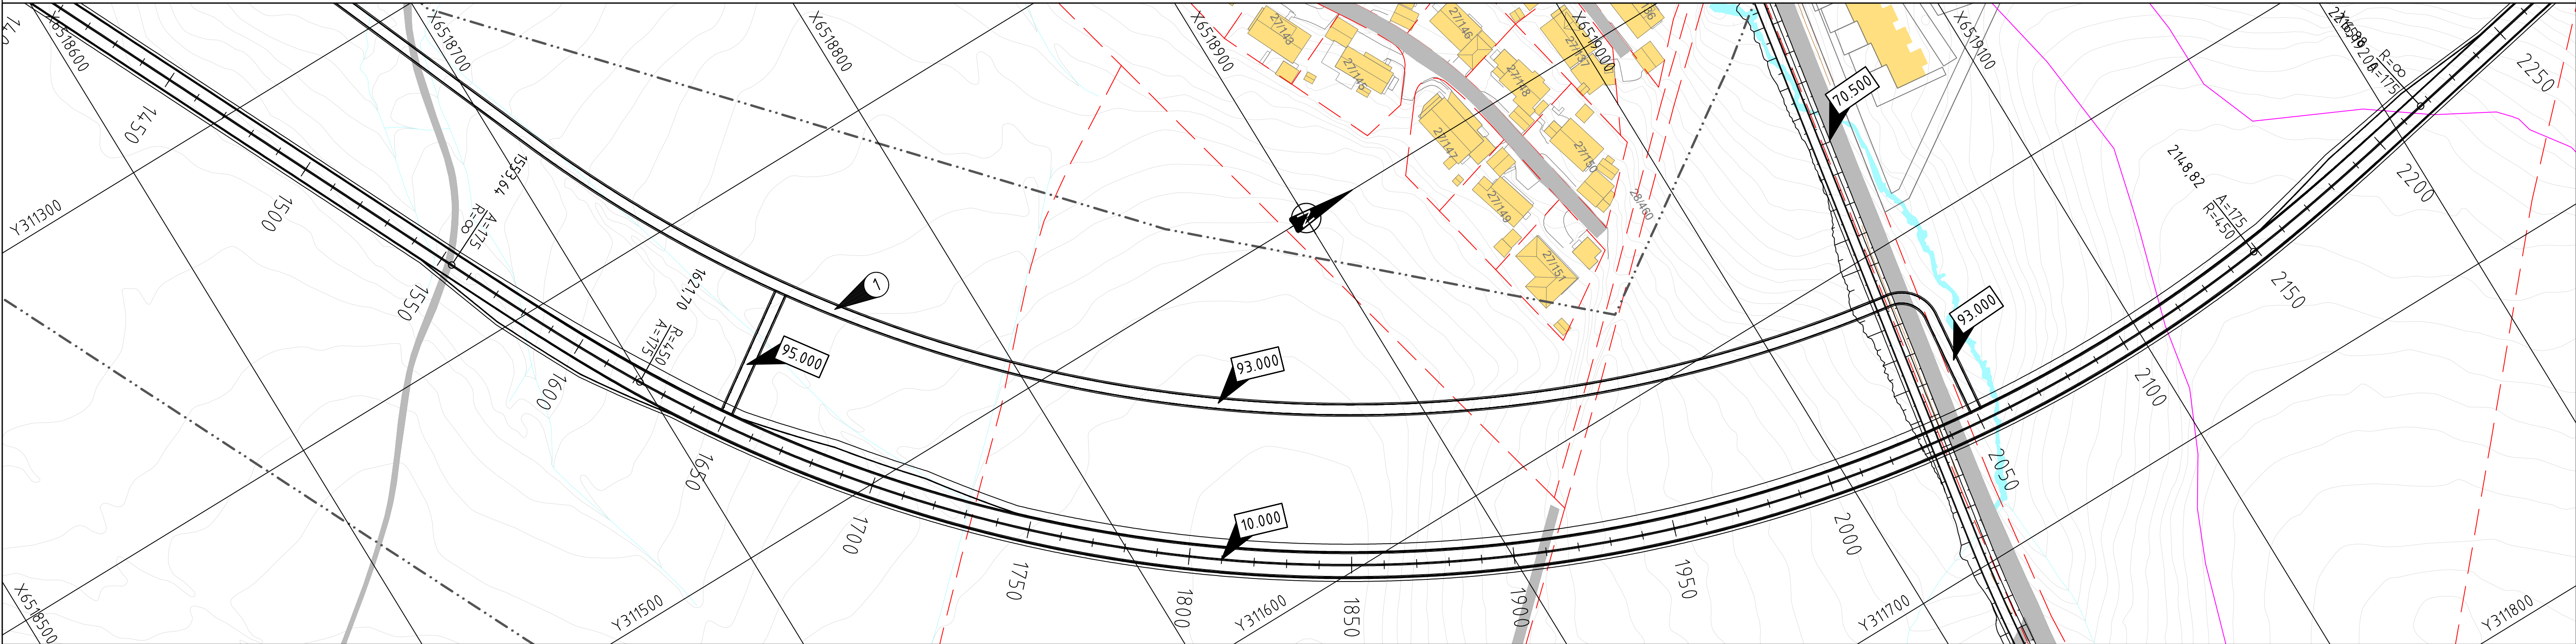


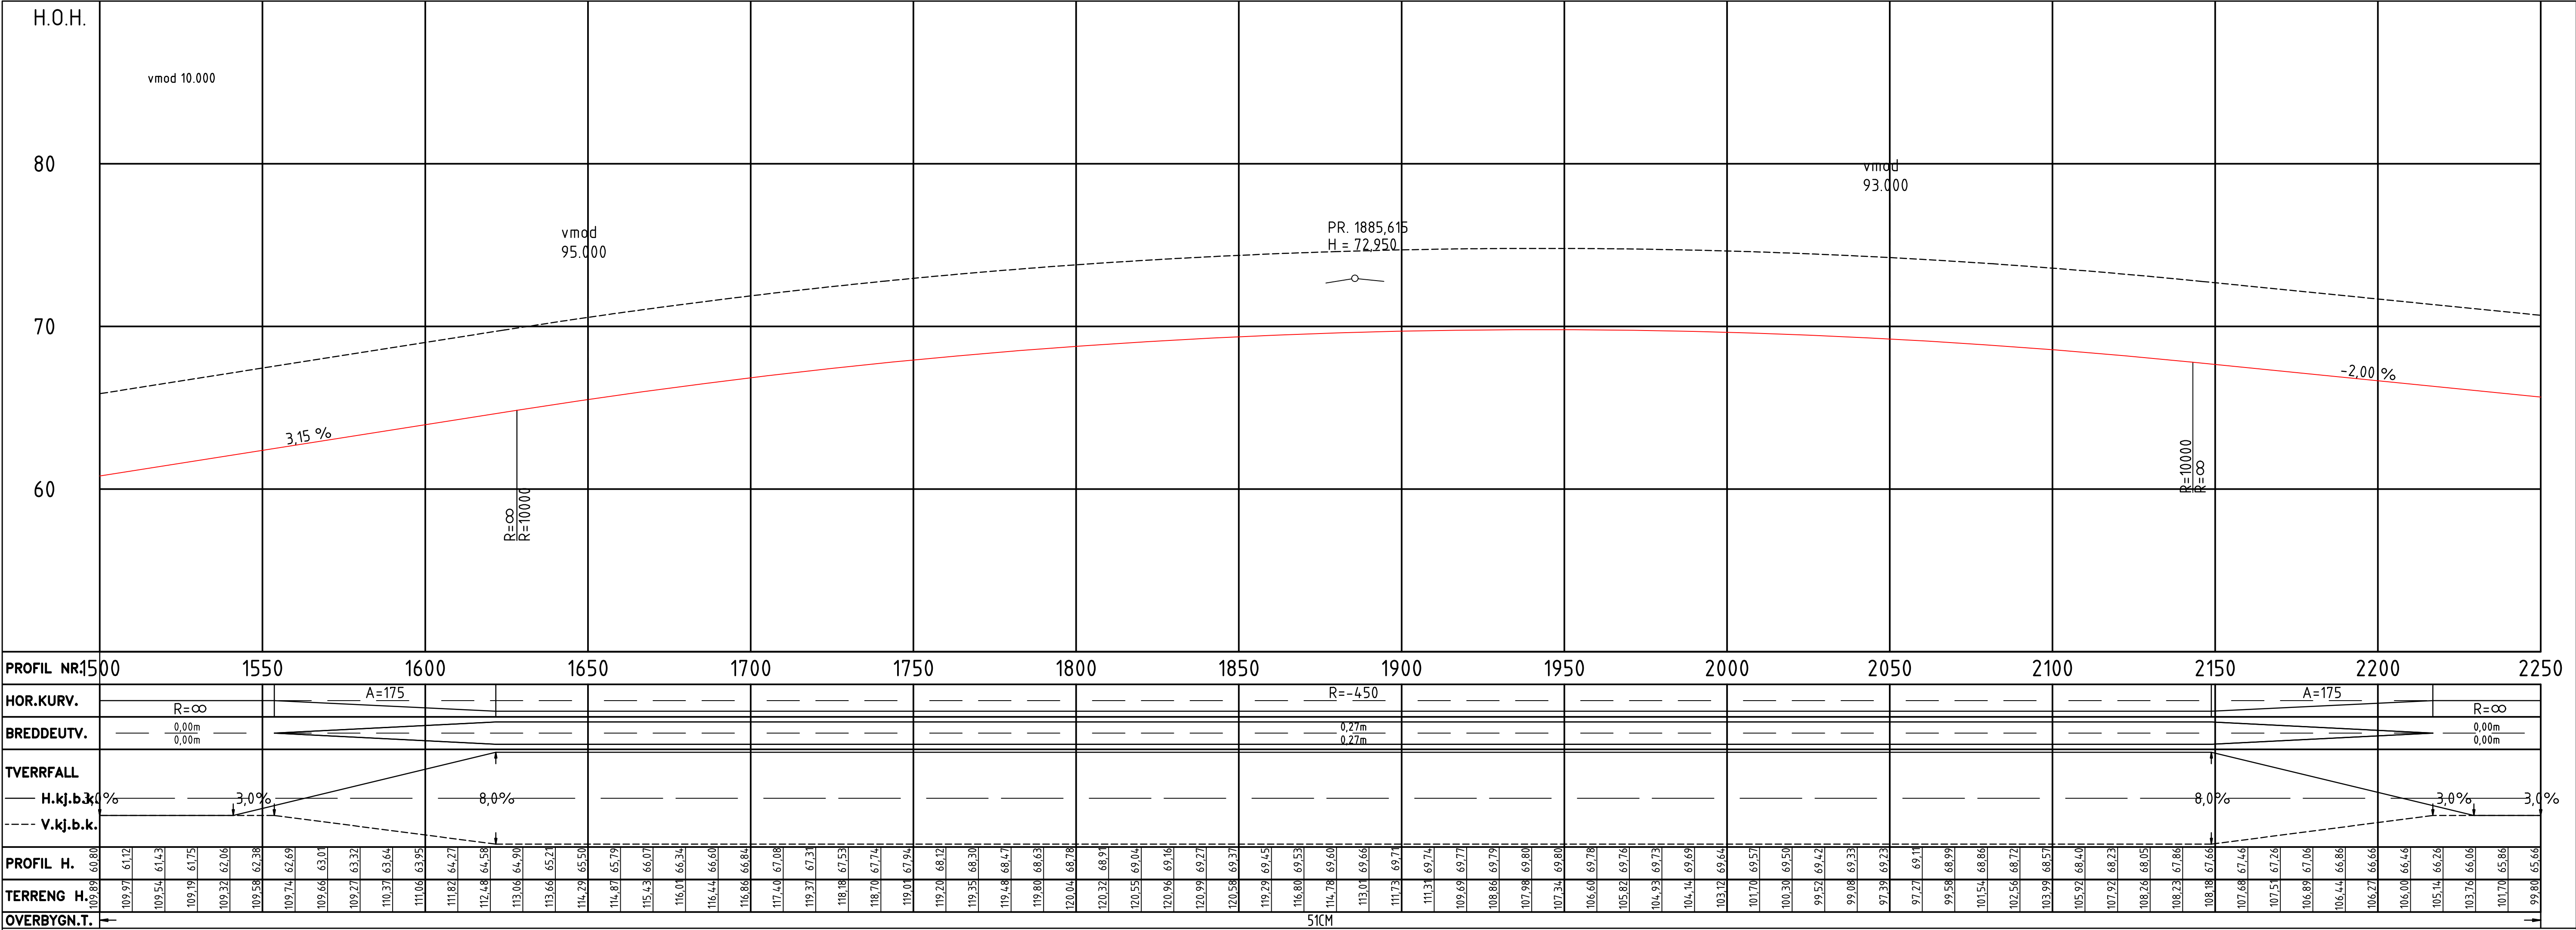

TEGNFORKLARING

Eksisterende

- Terreng
- Berg
- Eiendomsgrense
- Bygg
- Veg
- G/S-Veg/ Fortau
- Elv/ bekk/ innsjø
- Gnr-/bnr
- Kulturminner

Prosjektert

- Parsellgrense
- Henvisning til vmod
- Varslingsgrense

Merknader

Koordinatsystem EUREF89 UTM32 og NN2000.

- Rømningsnett

00	Teknisk plan	28.02.2025	FROR	SEER	PRJE
Rev.	Revisjonen gjelder	Dato	Tegnet av	Kontrollert av	Godkjent av
Fv omkjøringsveg 505		Målestokk	Besiller	Øyvind Austbø	
Plan- og profil - Delstrekning 2		Kunde	Teknaconsult AS		
H1 - vmod 10.000		Produsent	NIRAS Norge AS		
Profil 1500 - 2250		Prod.tegner			
		Erstatning for			
		Erstatlet av			
Prosjektnavn: Fv omkjøringsveg 505		Tegningsnummer:	C003		Rev.
Prosjektnummer: 41400452		Tegningsnummer:			00
Time Energi					