


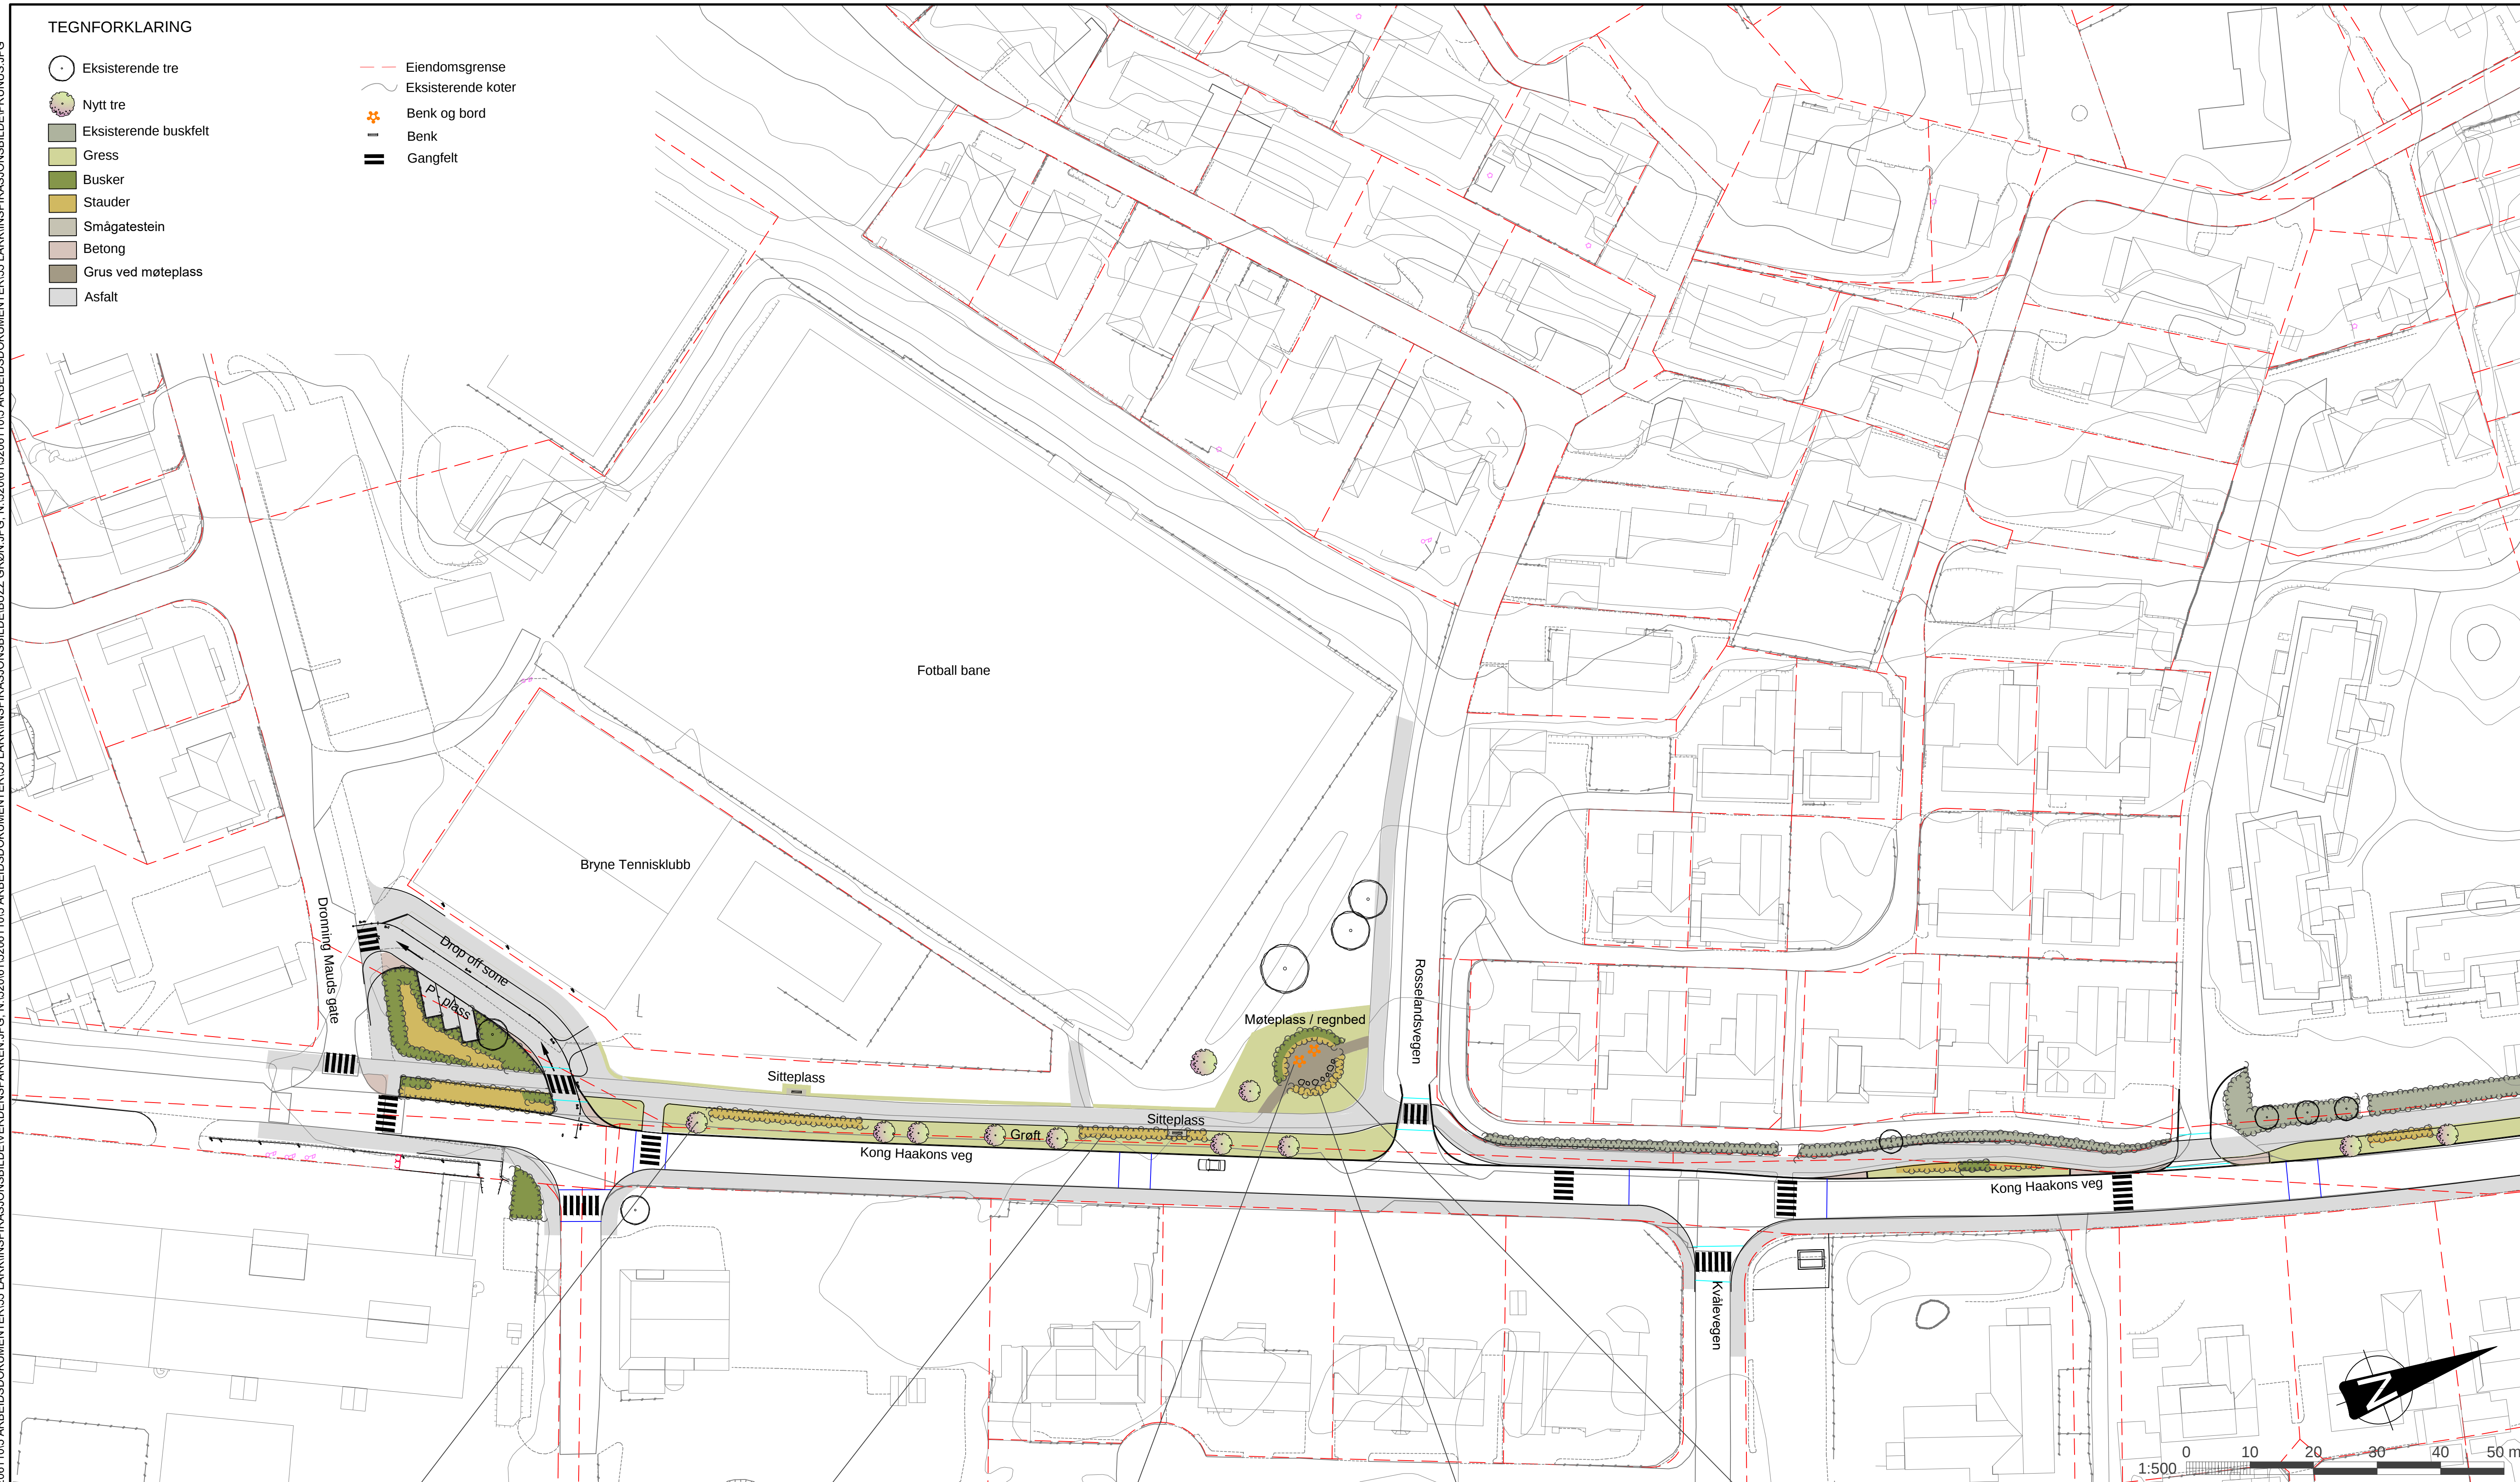

E02	2021-05-12	Illustrasjon til nabovarsling	MajMil	MaBac	TrK
E01	2020-12-07	For godkjenning hos myndigheter	MajMil	MaBac	TrK
Rev.	Dato	Beskrivelse	Utarbeidet	Fagkontroll	Godkjent

Dette dokumentet er utarbeidet av Norconsult AS som del av og ved oppdraget som fremgår nedenfor. Opphavsretten tilhører Norconsult AS. Dokumentet må bare benyttes til det formål som oppdragsavtalen beskriver, og må ikke kopieres eller gjøres tilgjengelig på annen måte eller i større utstrekning enn formålet tilsier.

Time kommune	Målestokk: A1 1:500
--------------	------------------------

VVA Kong Haakons veg
Illustrasjonsplan del 2

	Oppdragsnummer	Tegningsnummer	Revisjon
	5206110	002	E02