



Rossaland

Haugtussavegen

Rossaland

Vassbø

506 Kvernlandsveg

Kong Magnus gate

Heiakra

Nyland

Eivindhølen

Austre Ring

Eivindsholtjørn

### Fase 0


#### Trafikk

 Midlertidig trasé bygges

 Midlertidig trasé benyttes


 Ubebygde trasé

 Ferdigbygget trasé


 Trasé under utbygging

 Stengt

#### Myke trafikanter

 Midlertidig trasé for myke trafikanter

 Fotgjengerfelt

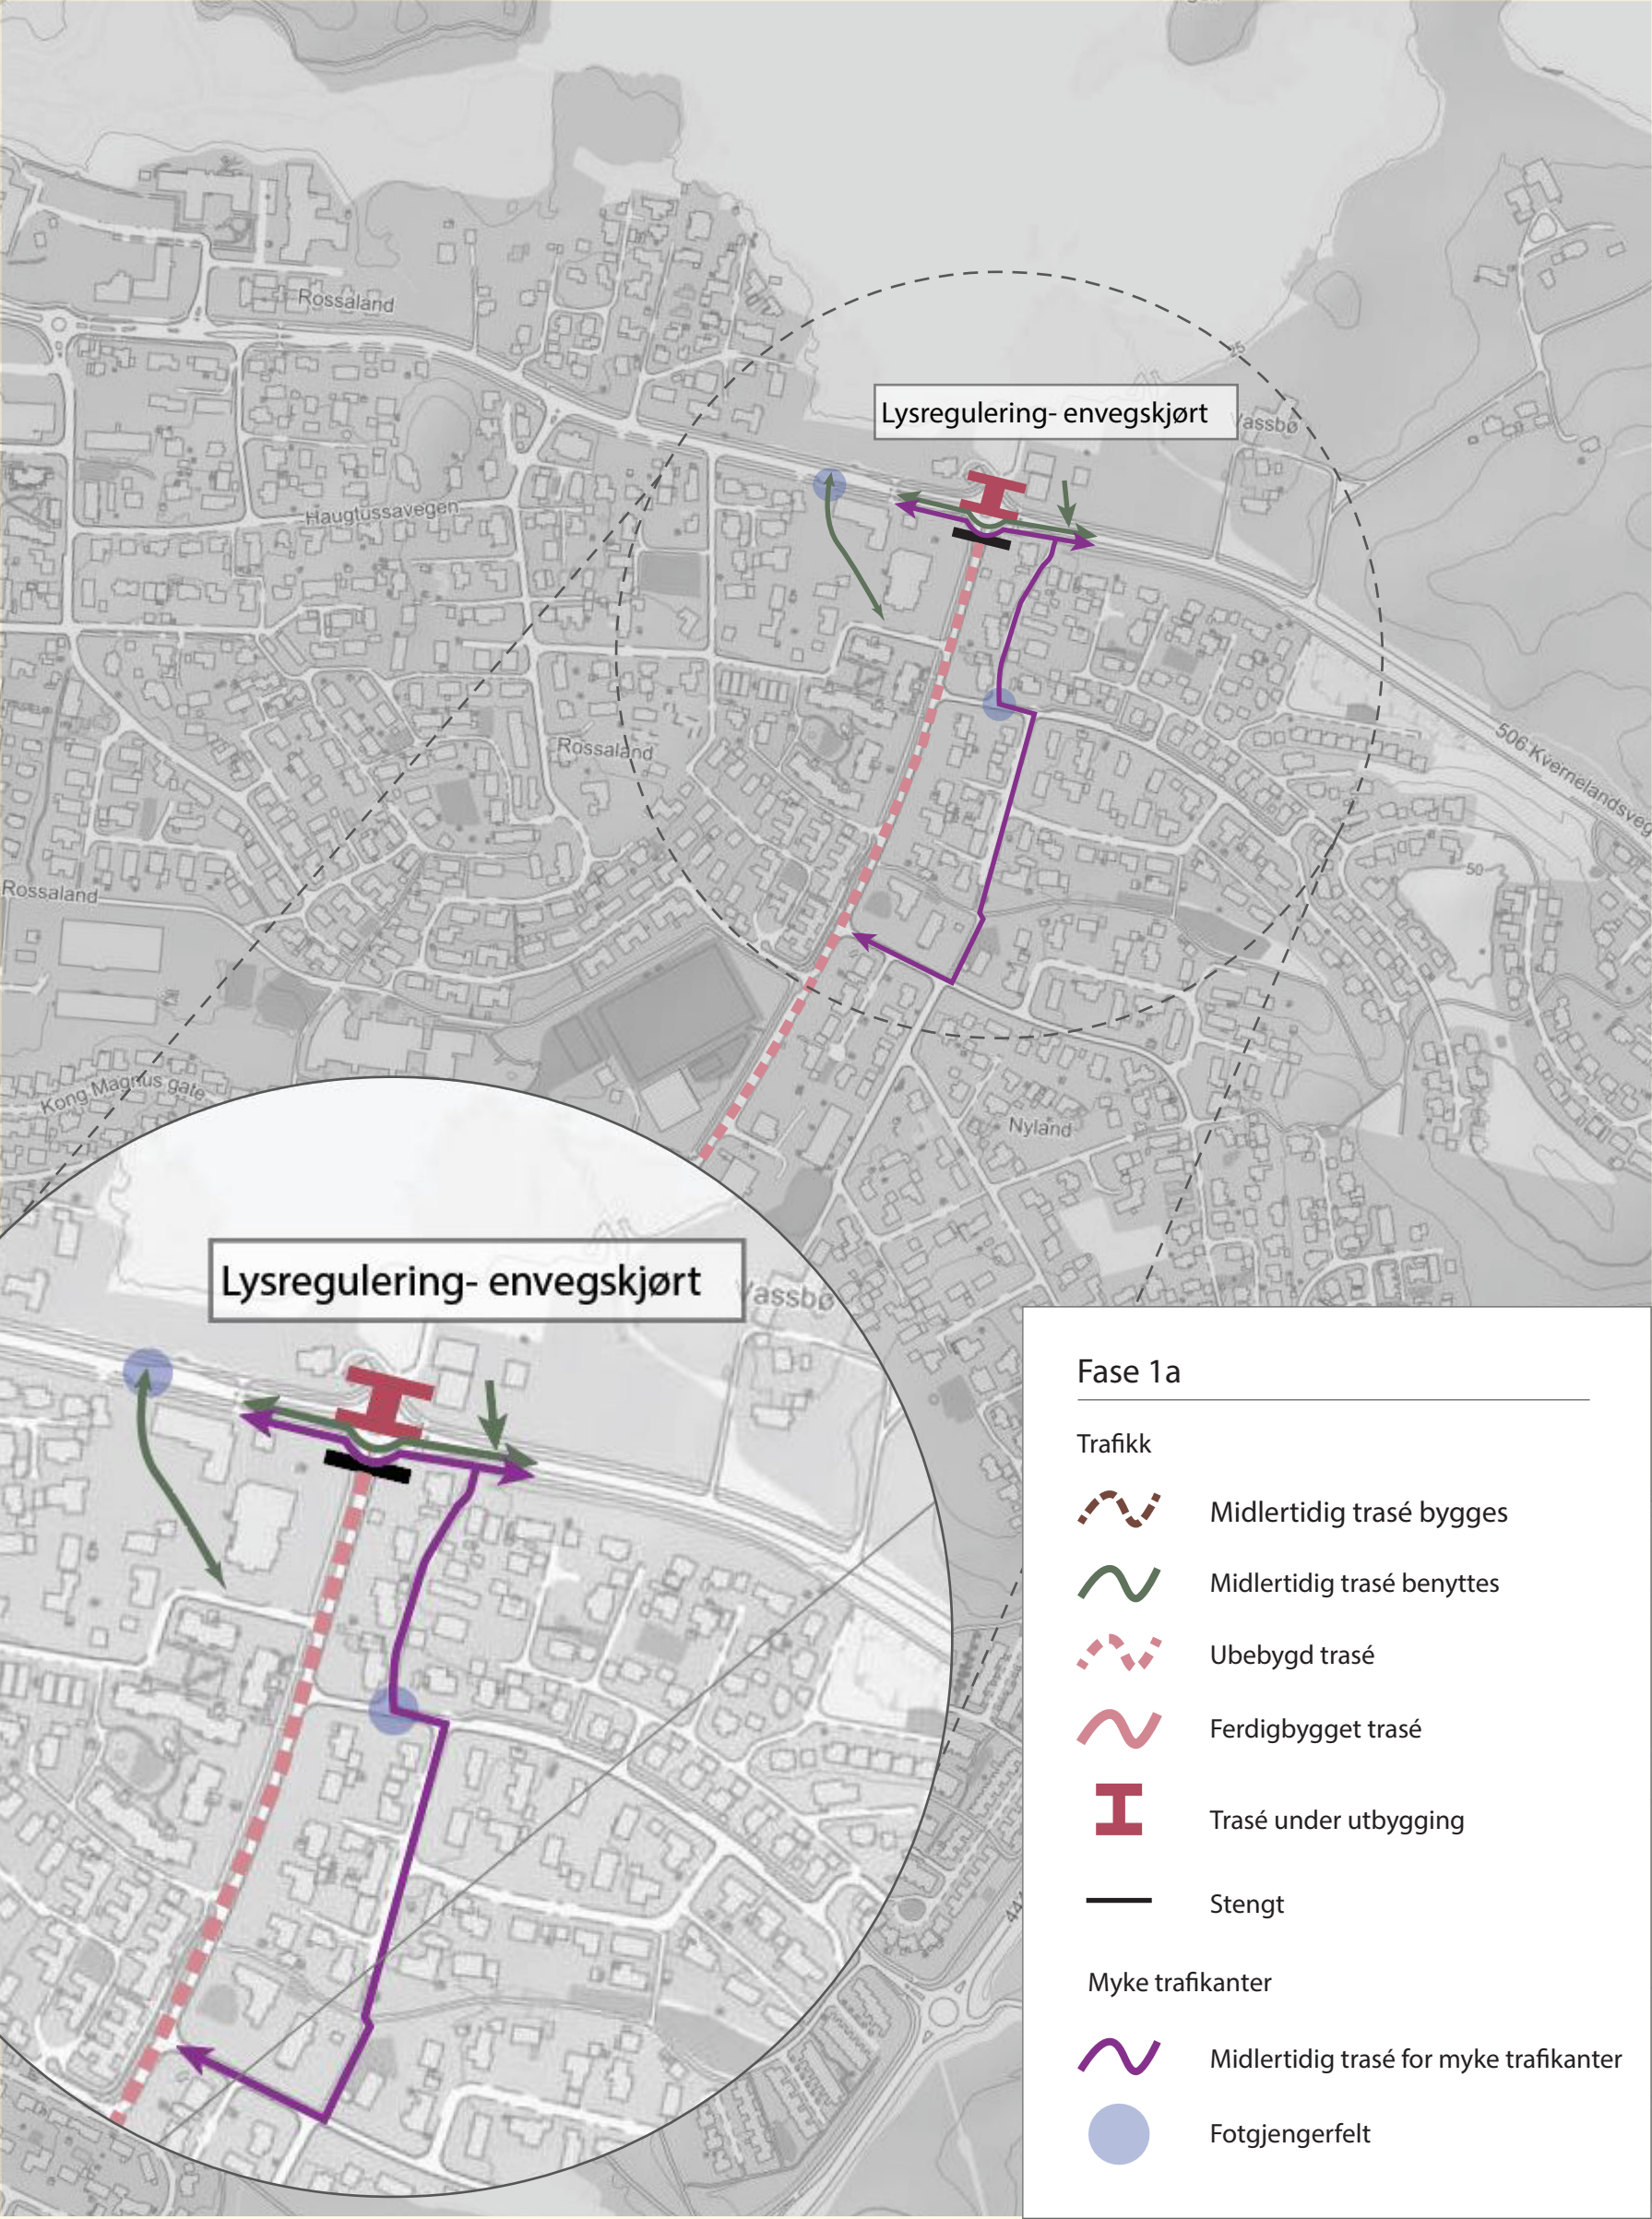






Lysregulering- envegskjørt



Lysregulering- envegskjørt


### Fase 1a

#### Trafikk

-  Midlertidig trasé bygges
-  Midlertidig trasé benyttes
-  Ubebygde trasé
-  Ferdigbygget trasé
-  Trasé under utbygging
-  Stengt

#### Myke trafikanter

-  Midlertidig trasé for myke trafikanter
-  Fotgjengerfelt

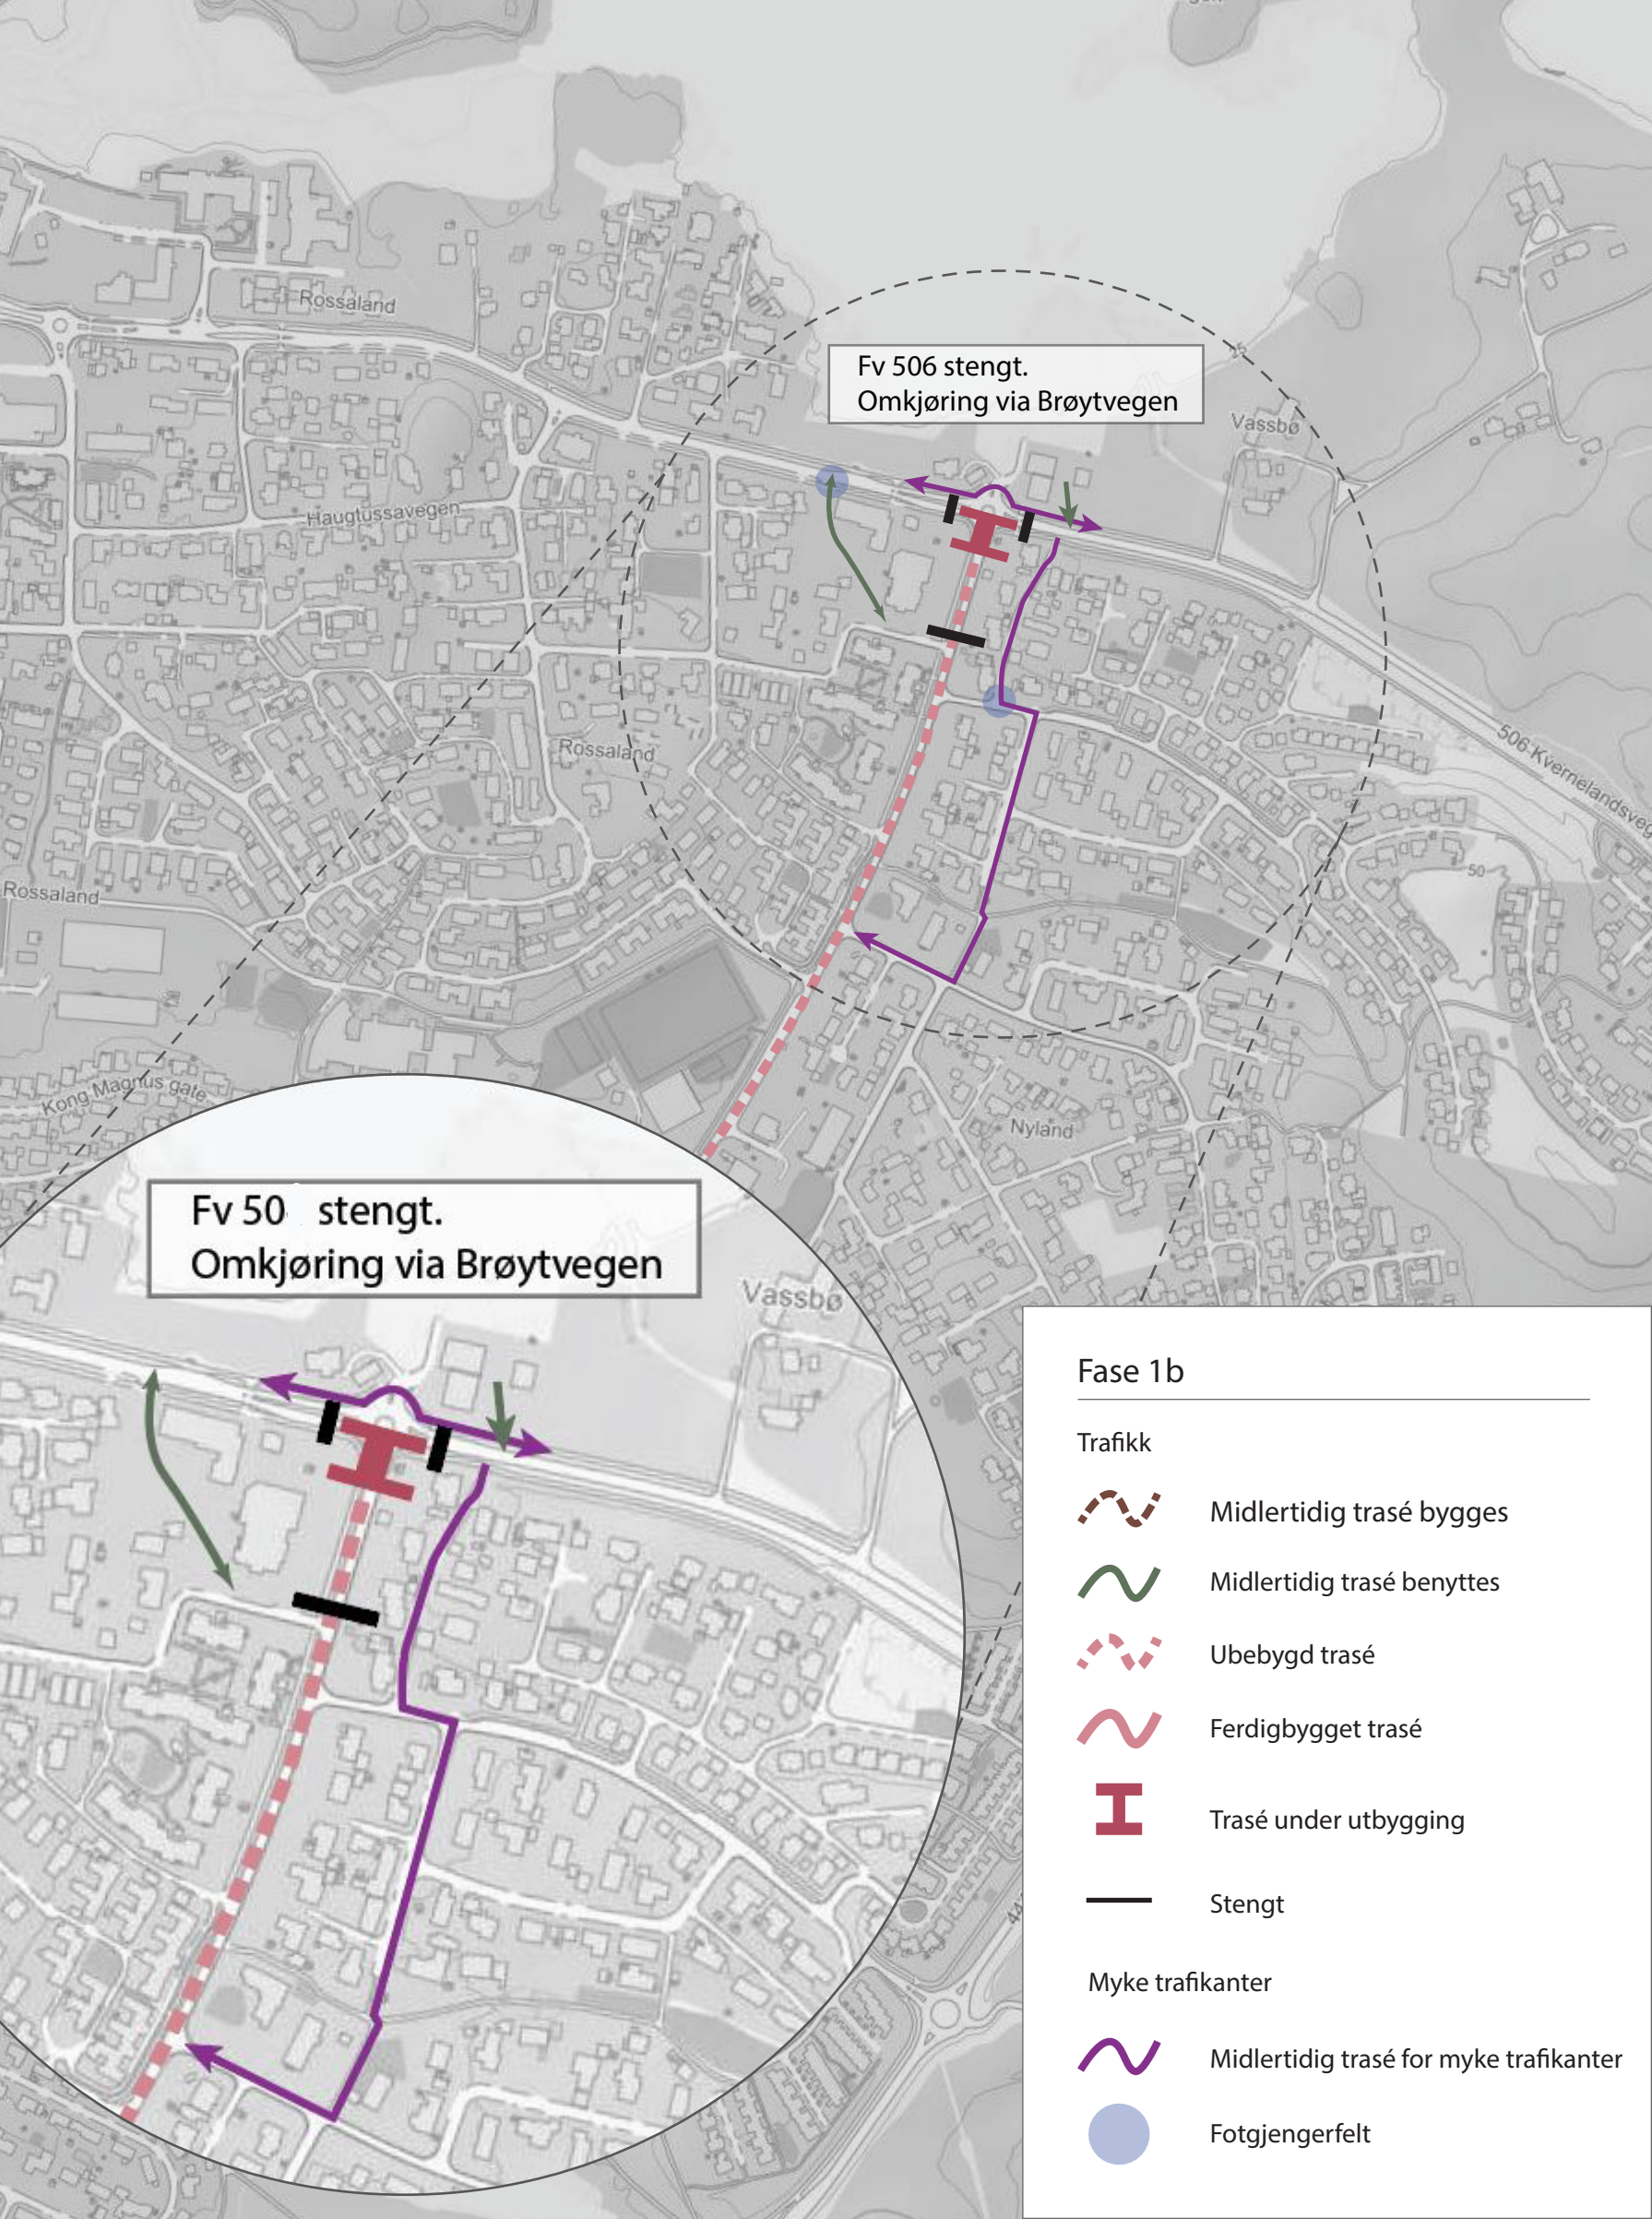







Fv 506 stengt.  
Omkjøring via Brøytvegen



Fv 50 stengt.  
Omkjøring via Brøytvegen


### Fase 1b

#### Trafikk

-  Midlertidig trasé bygges
-  Midlertidig trasé benyttes
-  Ubebygde trasé
-  Ferdigbygget trasé
-  Trasé under utbygging
-  Stengt

#### Myke trafikanter

-  Midlertidig trasé for myke trafikanter
-  Fotgjengerfelt

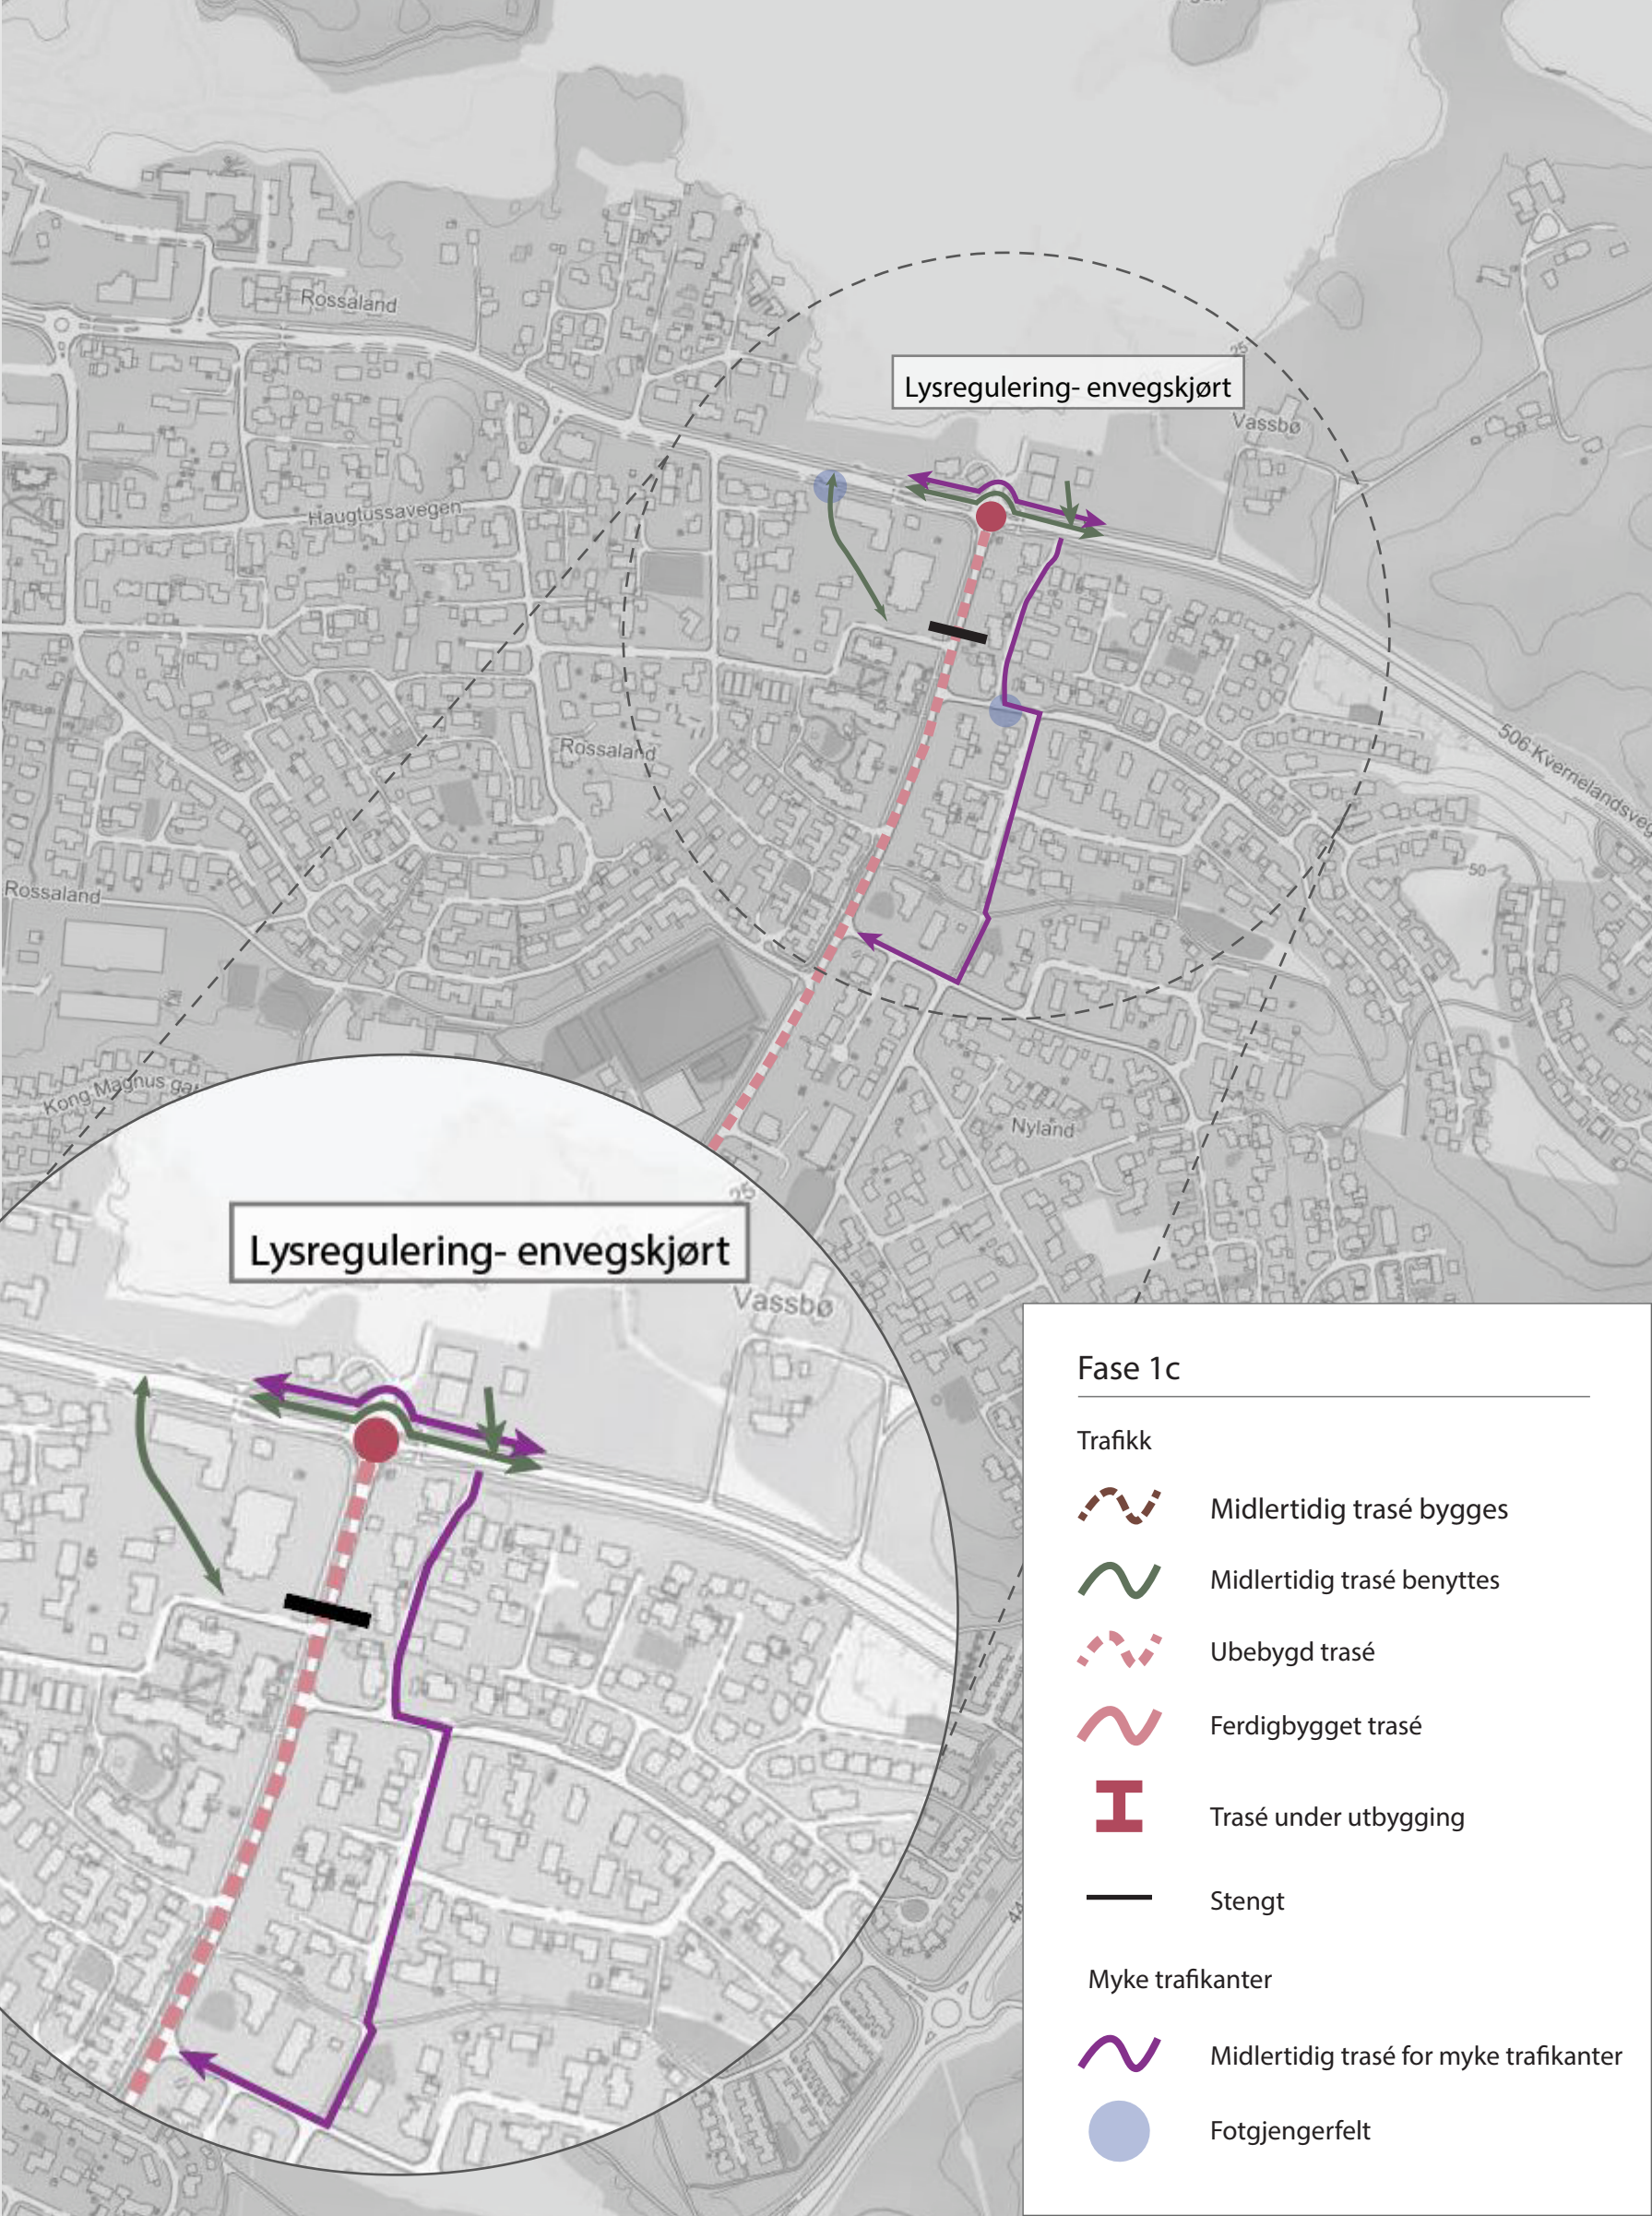


Lysregulering- envegskjørt

Lysregulering- envegskjørt

### Fase 1c


#### Trafikk

 Midlertidig trasé bygges

 Midlertidig trasé benyttes


 Ubebygde trasé

 Ferdigbygget trasé


 Trasé under utbygging

 Stengt

#### Myke trafikanter

 Midlertidig trasé for myke trafikanter

 Fotgjengerfelt

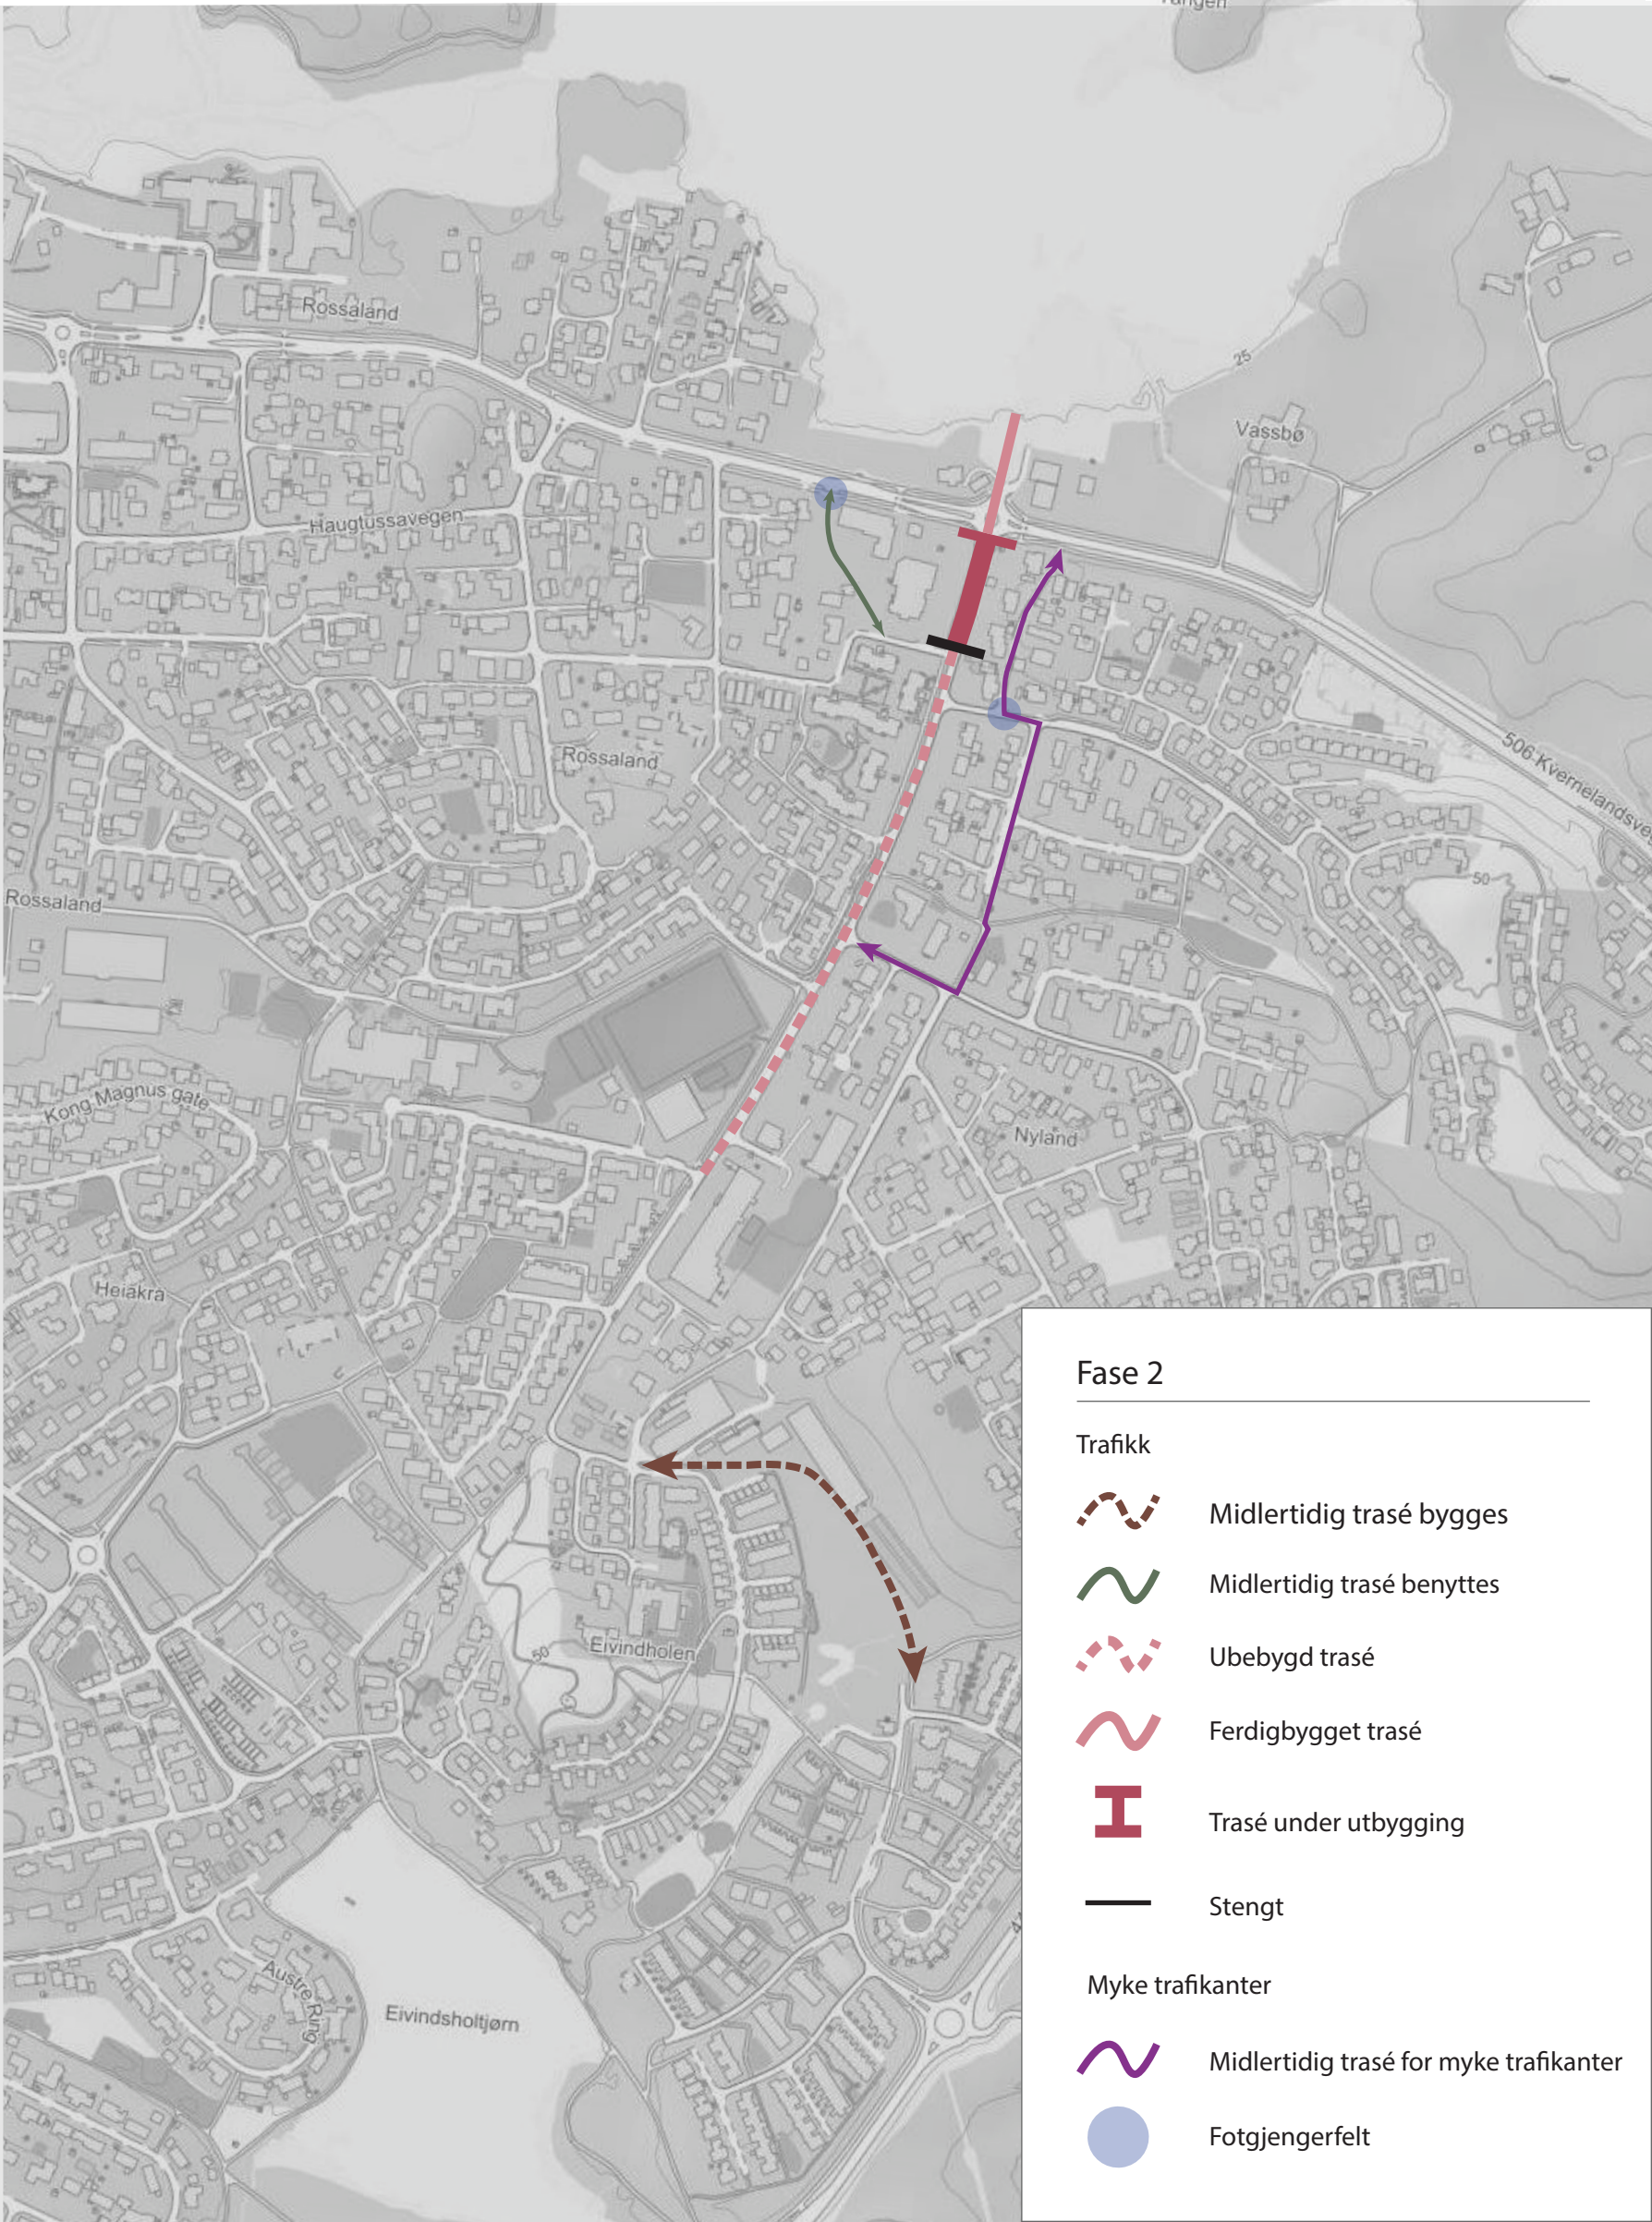

## Fase 2

### Trafikk



Midlertidig trasé bygges



Midlertidig trasé benyttes



Ubebygde trasé



Ferdigbygget trasé



Trasé under utbygging



Stengt


### Myke trafikanter



Midlertidig trasé for myke trafikanter



Fotgjengerfelt

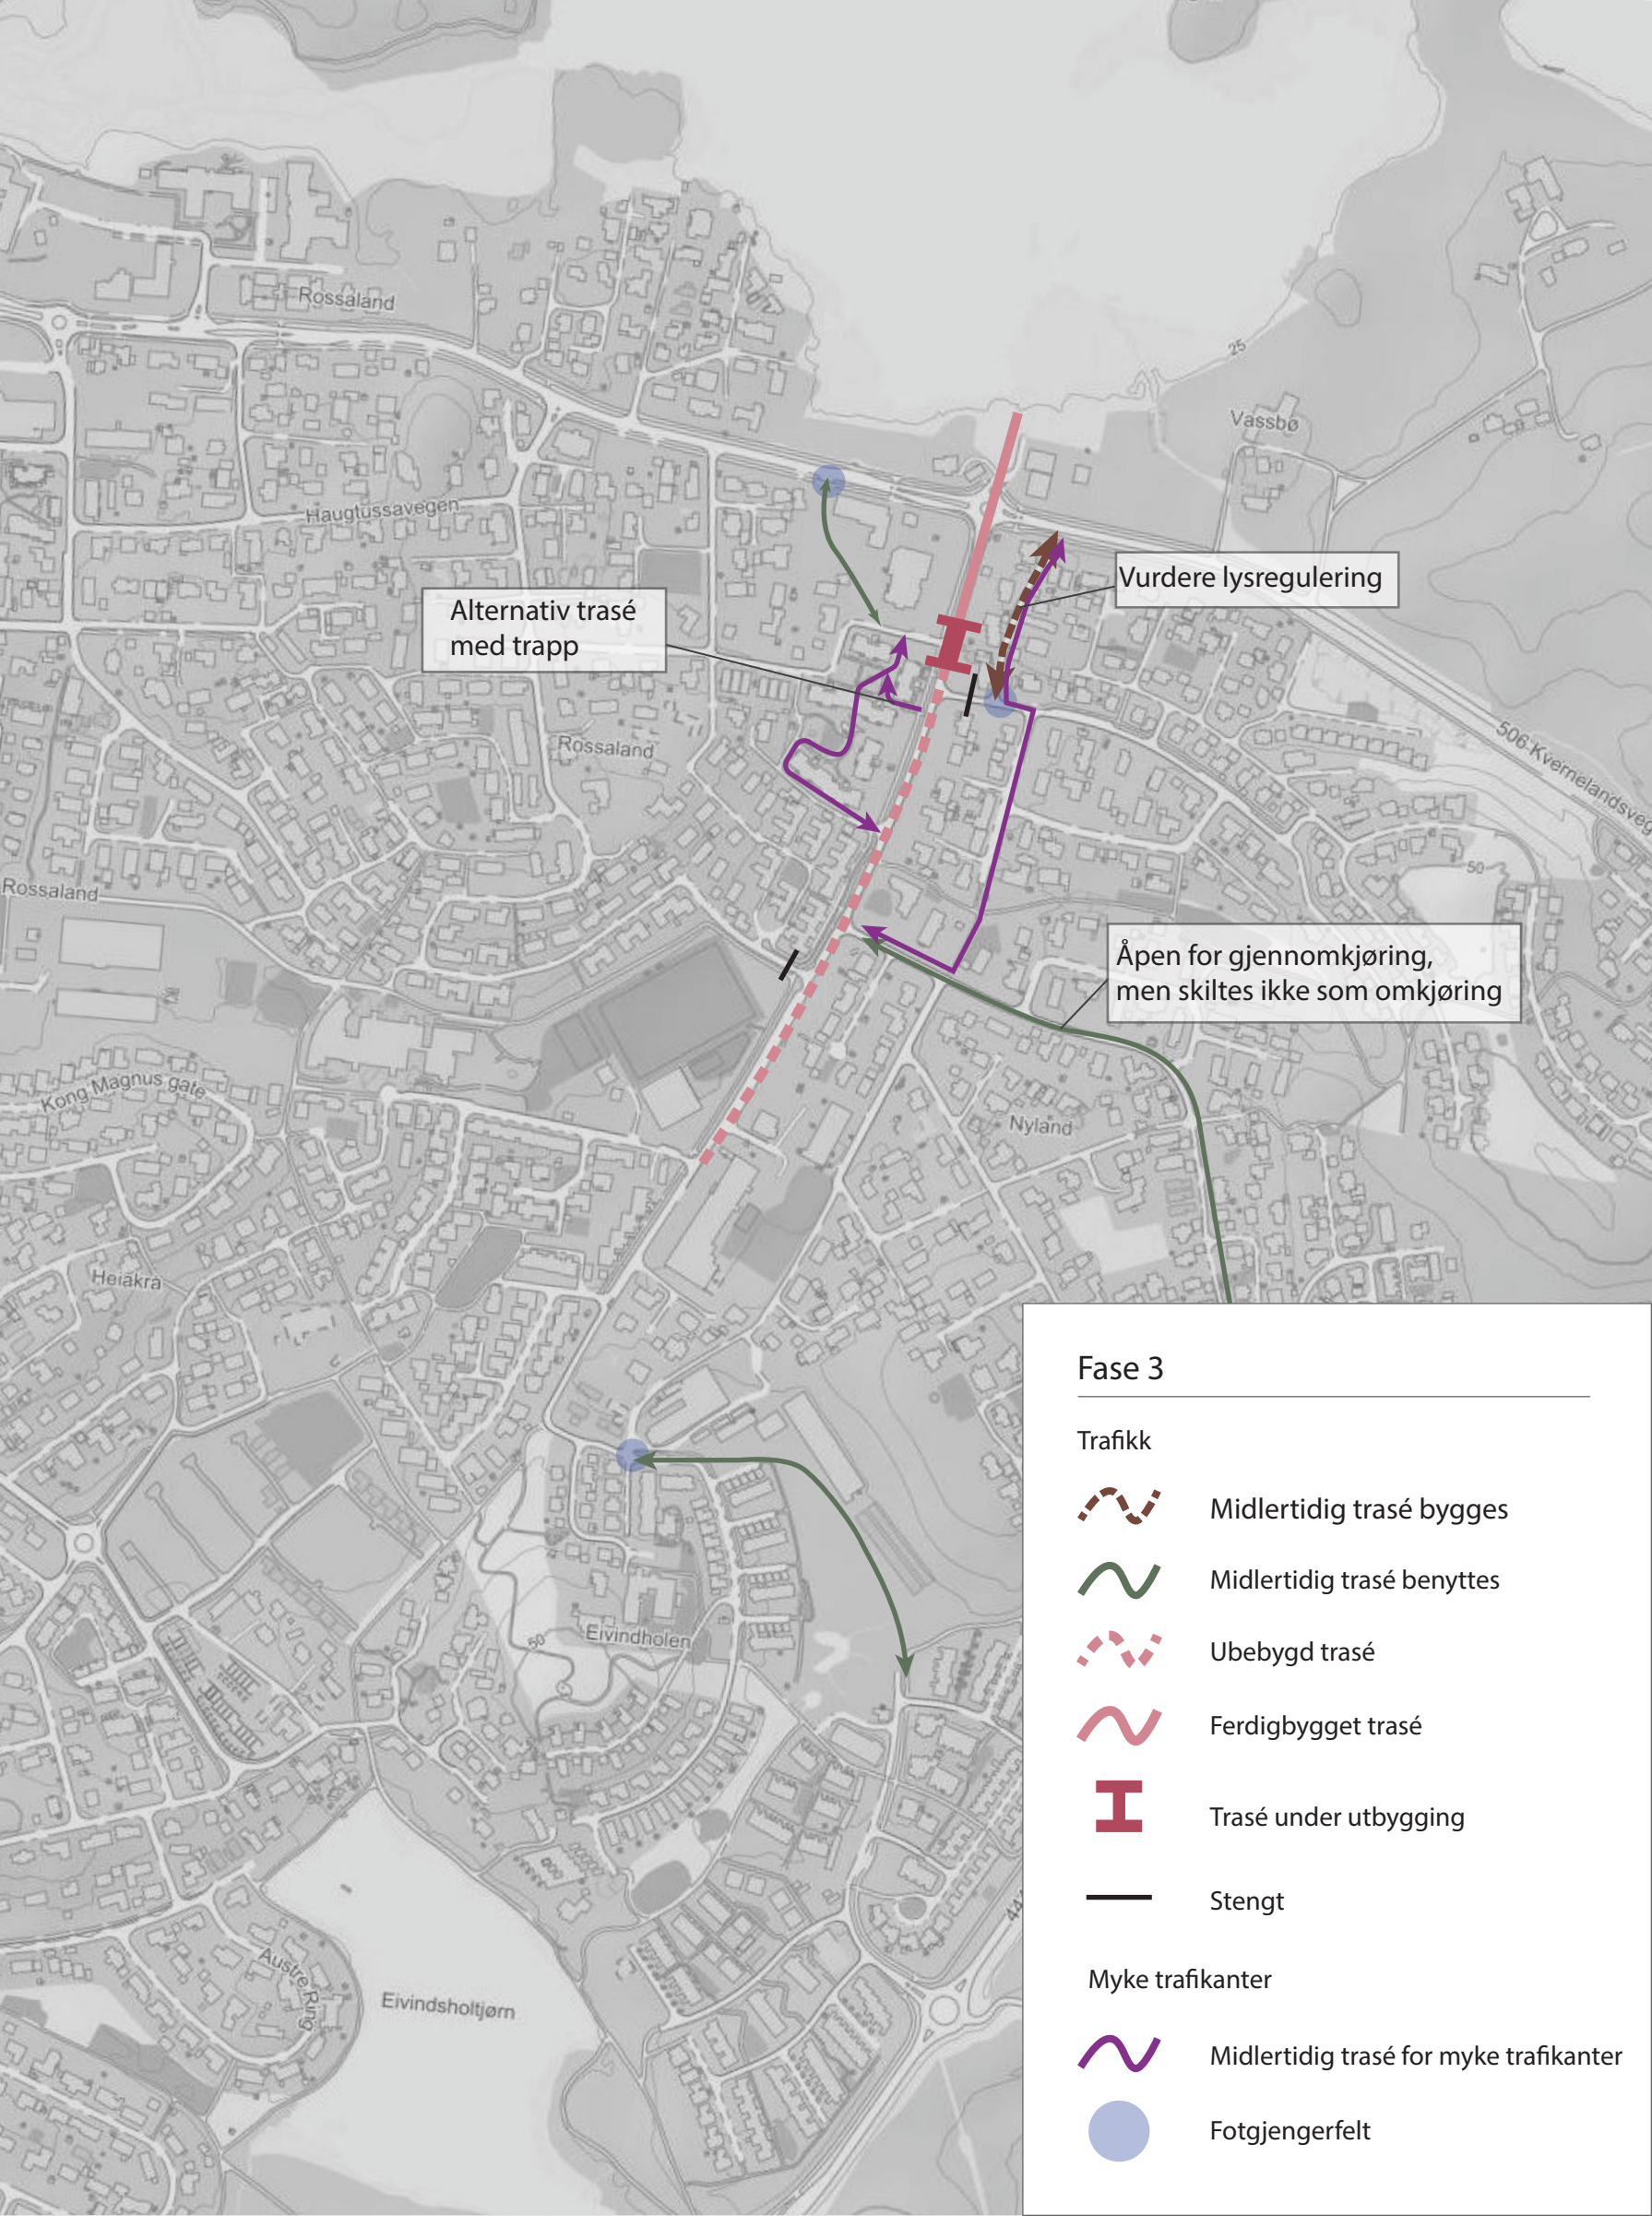

Alternativ trasé med trapp

Vurdere lysregulering

Åpen for gjennomkjøring, men skiltes ikke som omkjøring

### Fase 3


#### Trafikk


 Midlertidig trasé bygges

 Midlertidig trasé benyttes


 Ubebygde trasé

 Ferdigbygget trasé


 Trasé under utbygging

 Stengt

#### Myke trafikanter

 Midlertidig trasé for myke trafikanter

 Fotgjengerfelt

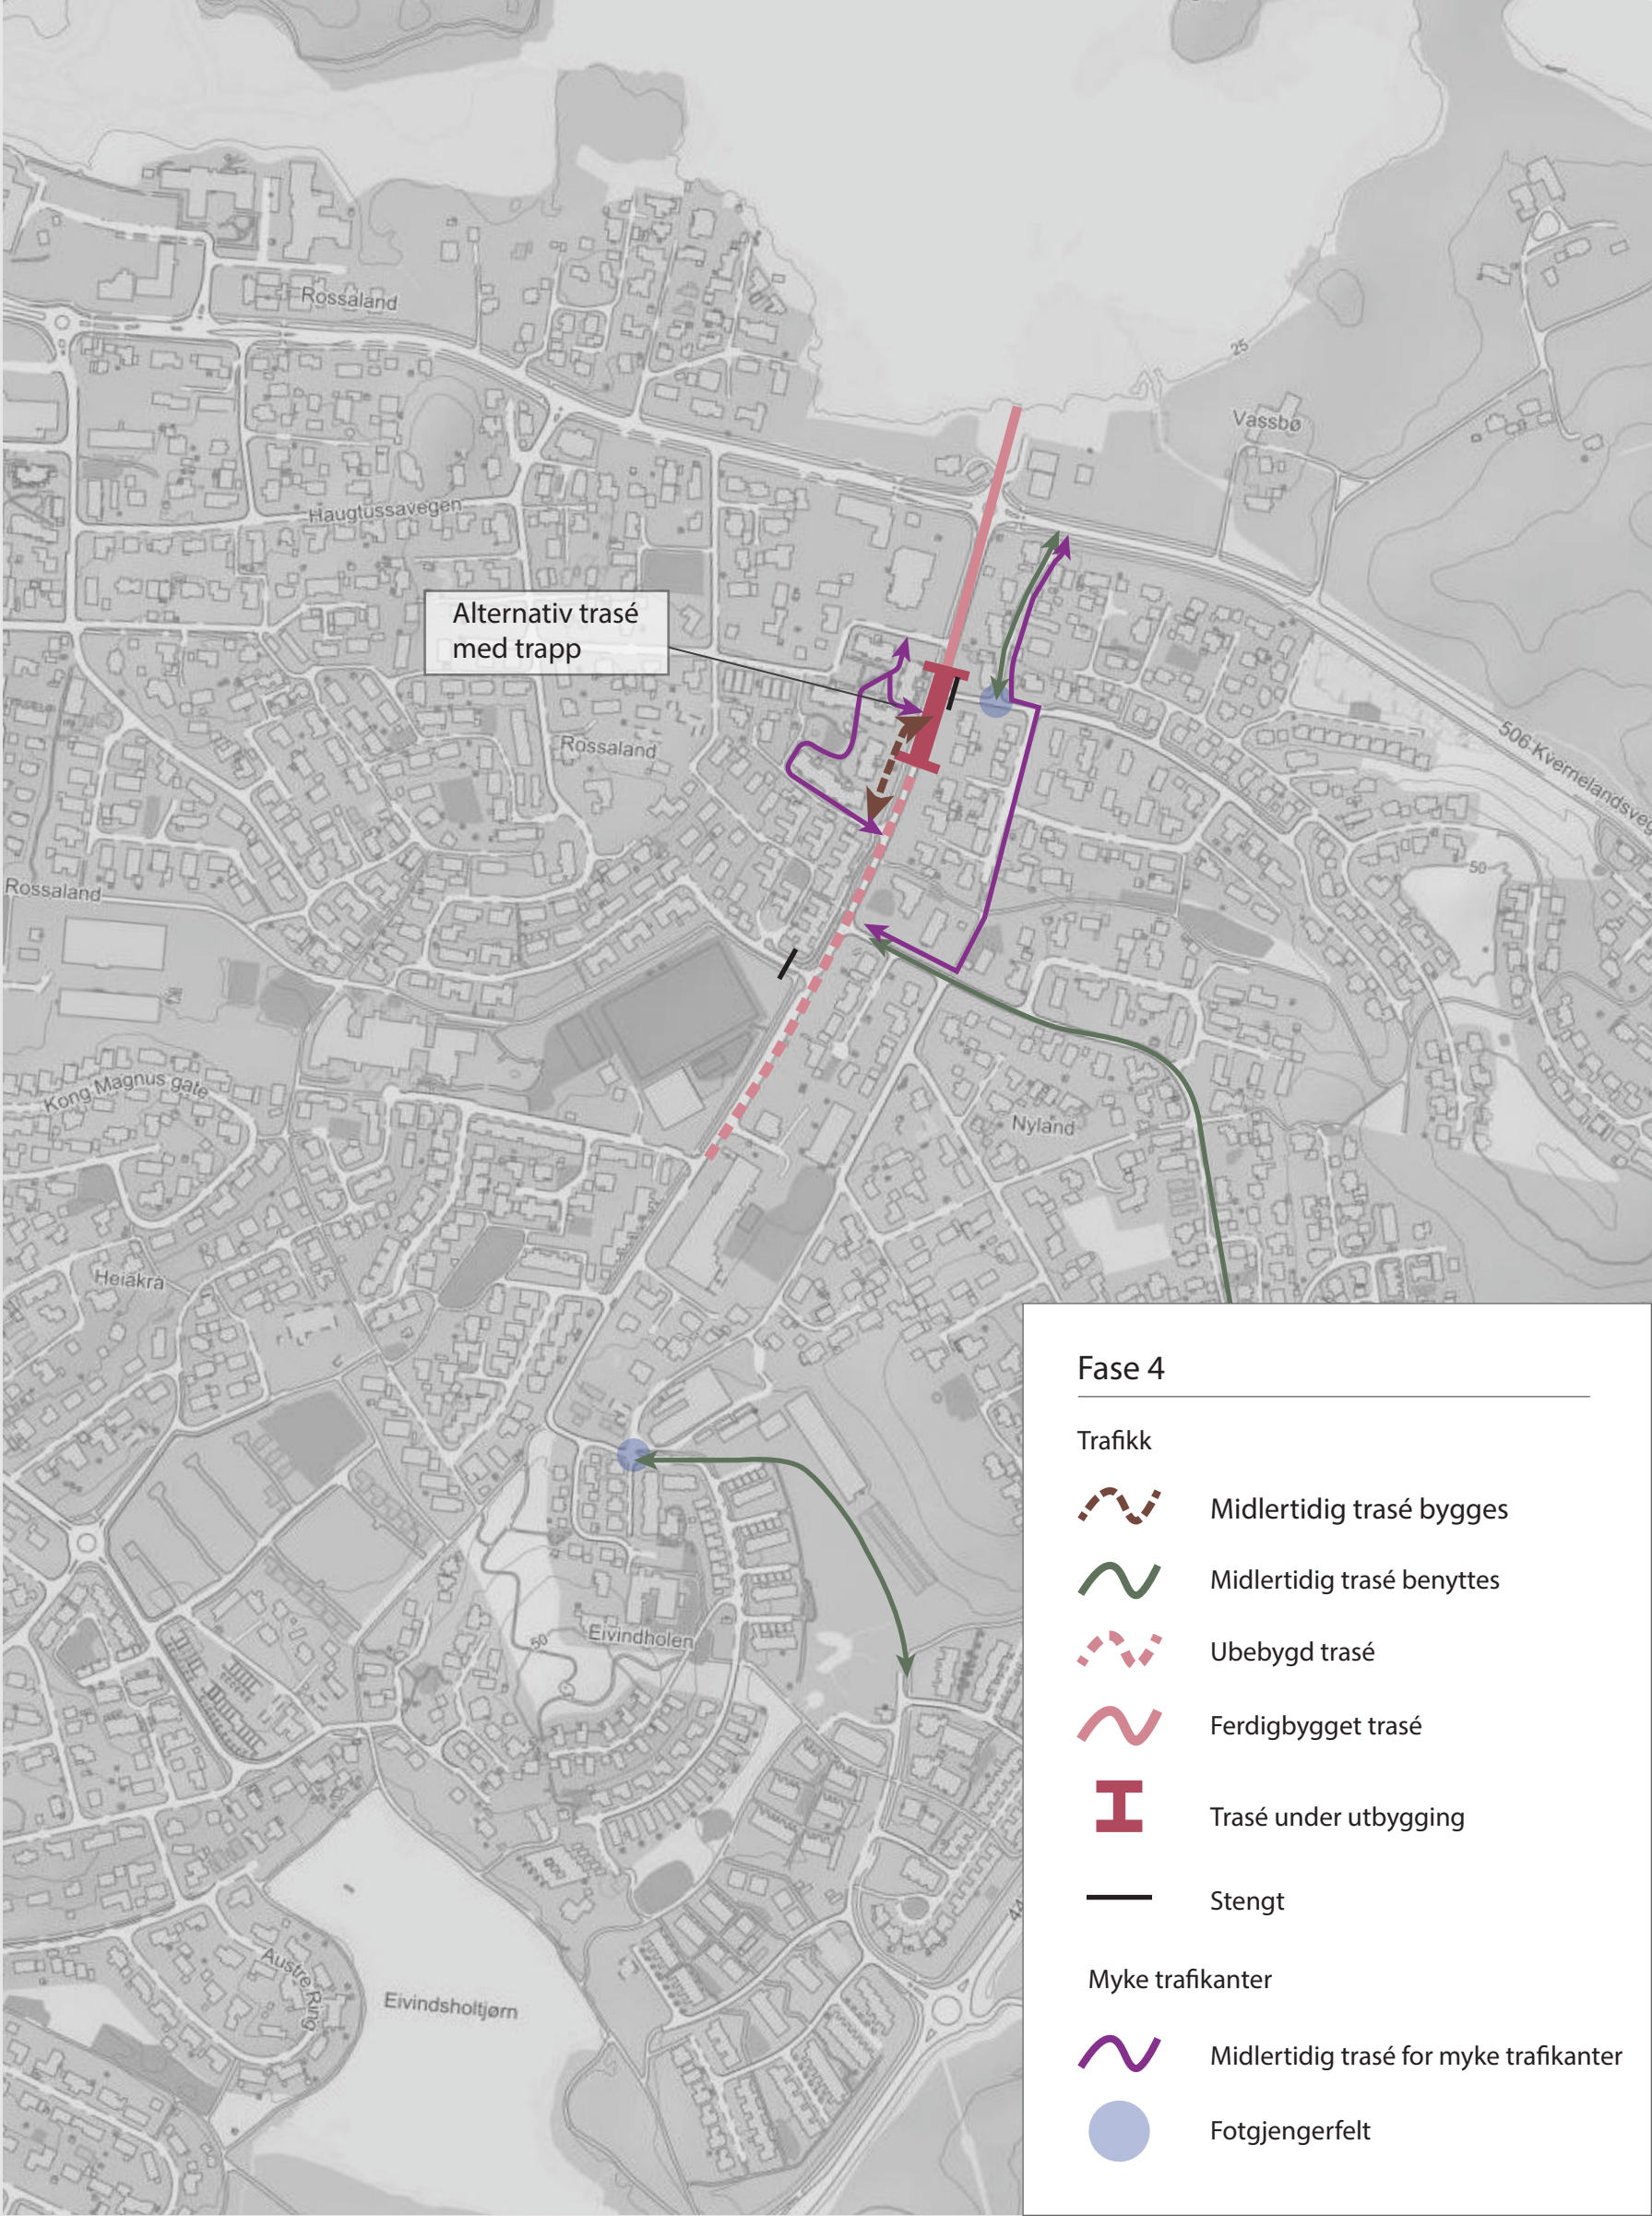

Alternativ trasé med trapp

### Fase 4


#### Trafikk

 Midlertidig trasé bygges

 Midlertidig trasé benyttes


 Ubebygde trasé

 Ferdigbygget trasé


 Trasé under utbygging

 Stengt

#### Myke trafikanter

 Midlertidig trasé for myke trafikanter

 Fotgjengerfelt

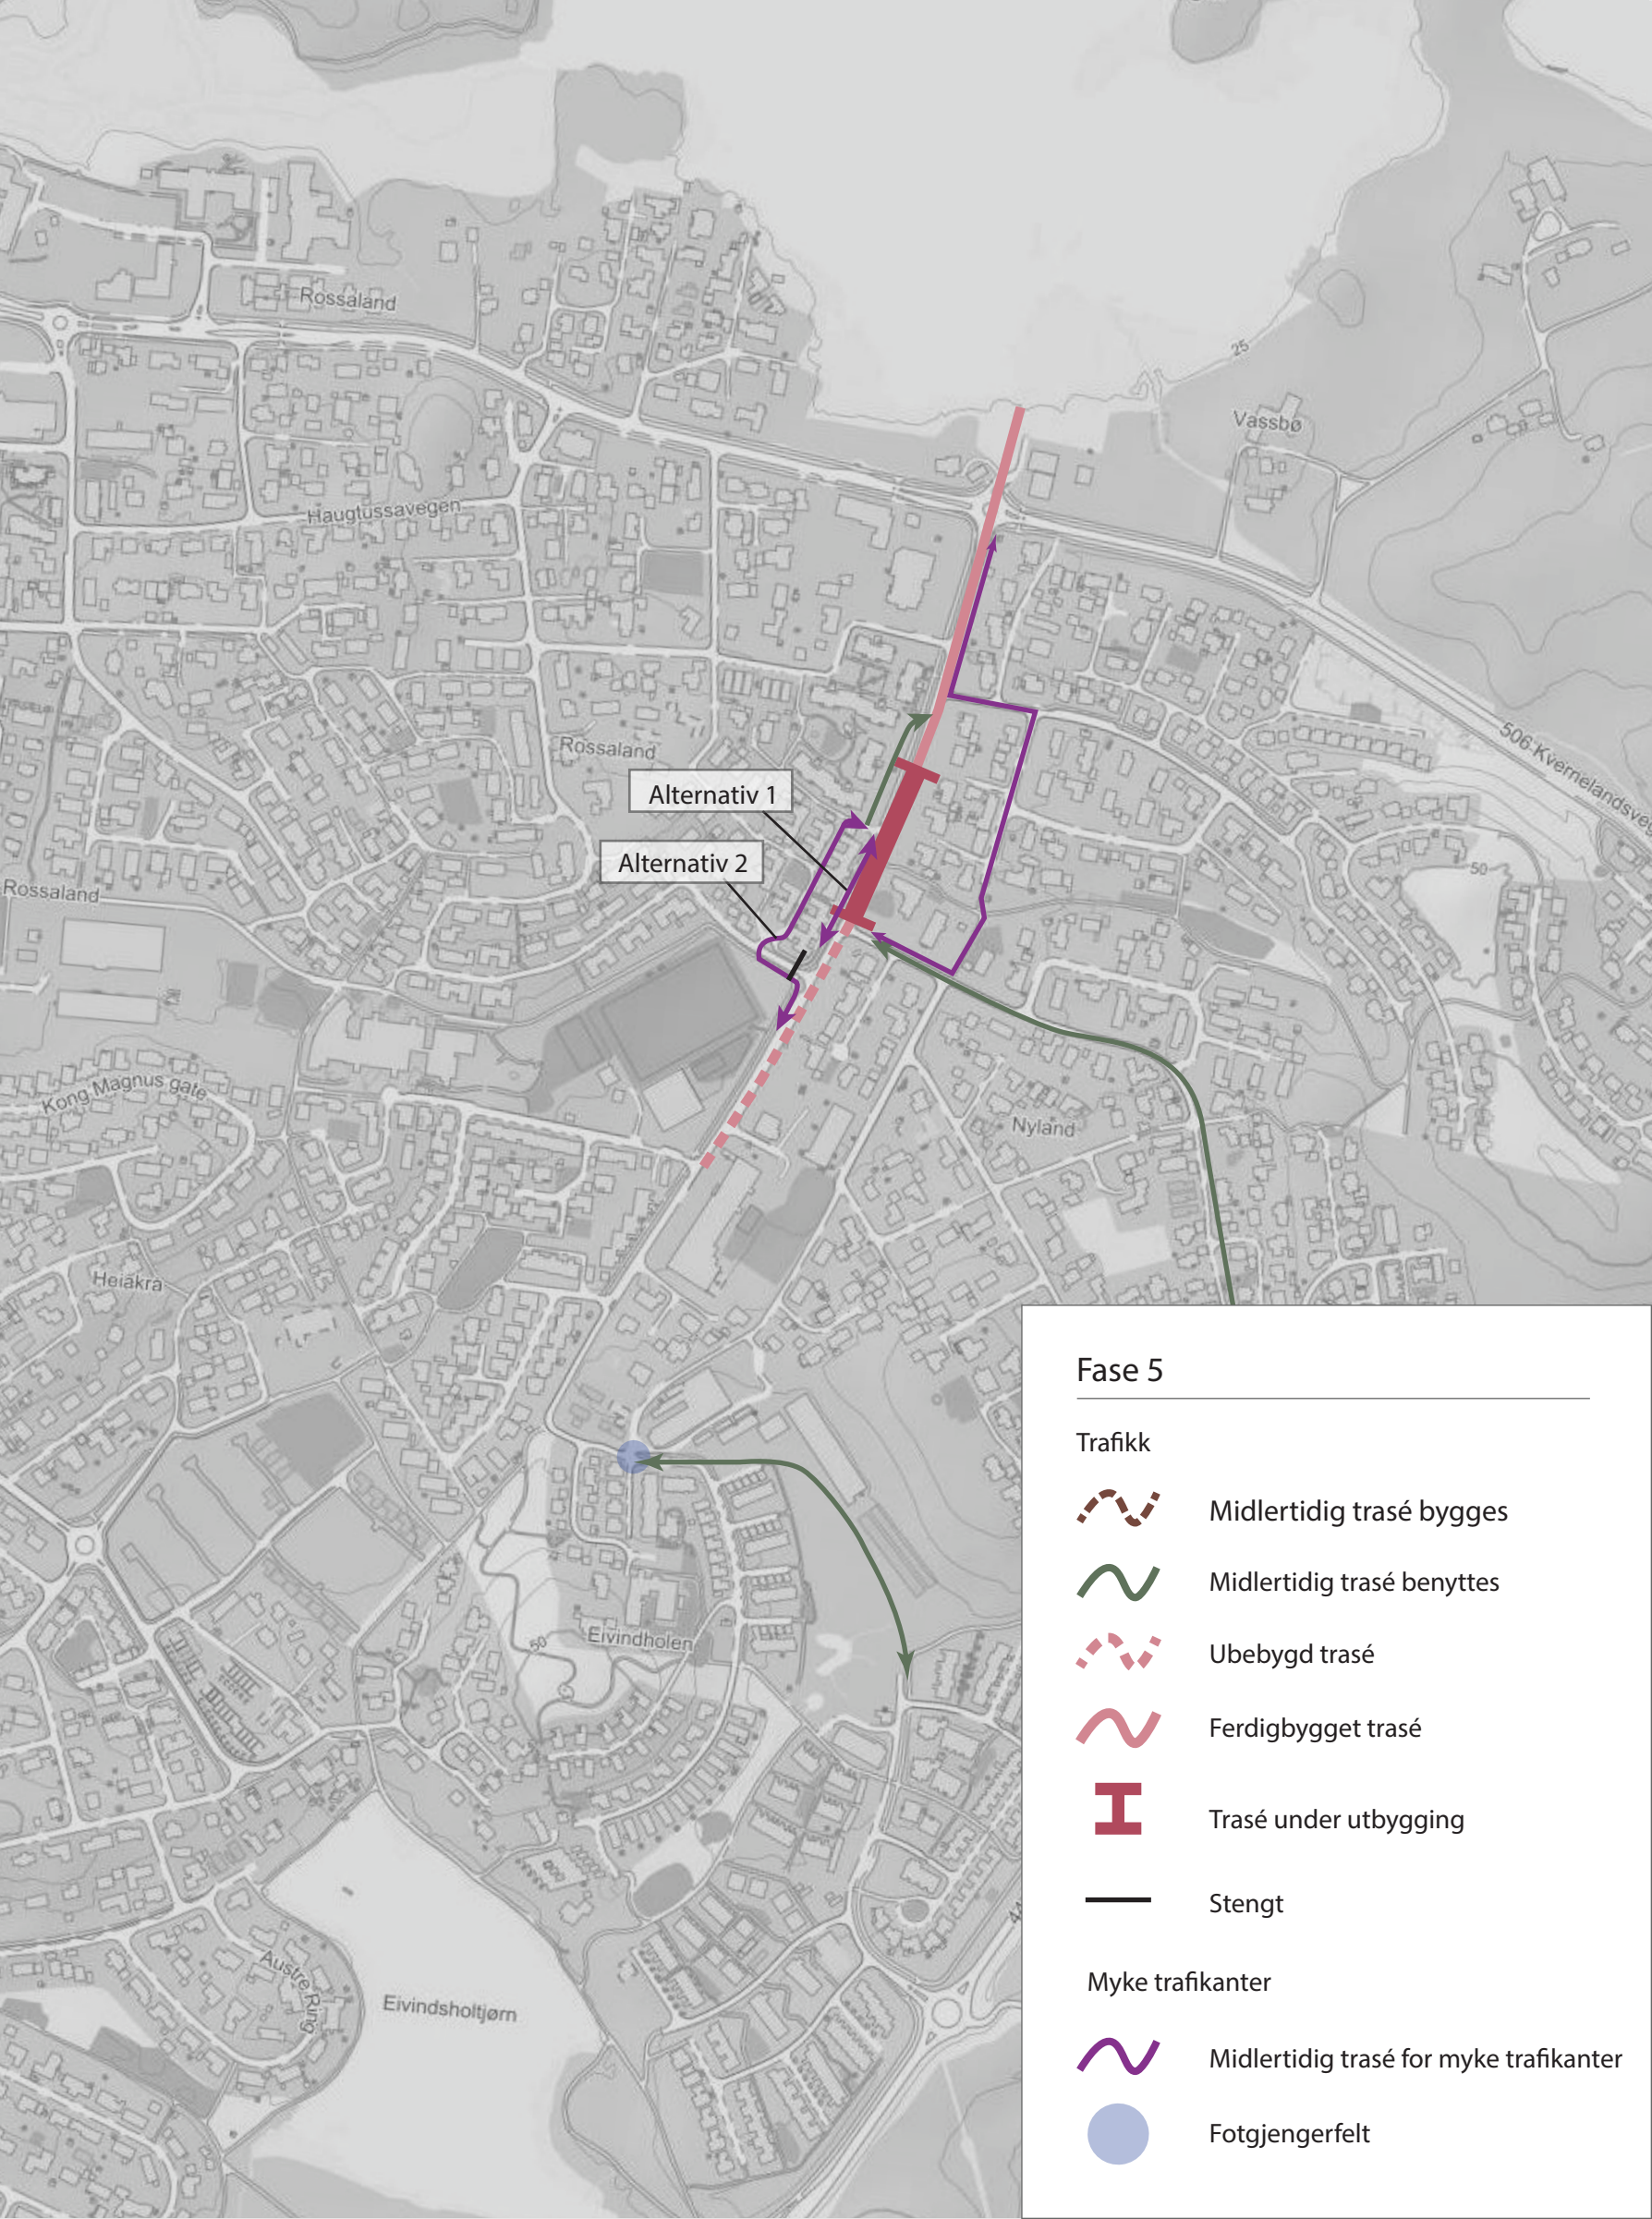

Alternativ 1

Alternativ 2

### Fase 5

Trafikk



Midlertidig trasé bygges



Midlertidig trasé benyttes



Ubebygd trasé



Ferdigbygget trasé



Trasé under utbygging



Stengt

Myke trafikanter




Midlertidig trasé for myke trafikanter



Fotgjengerfelt



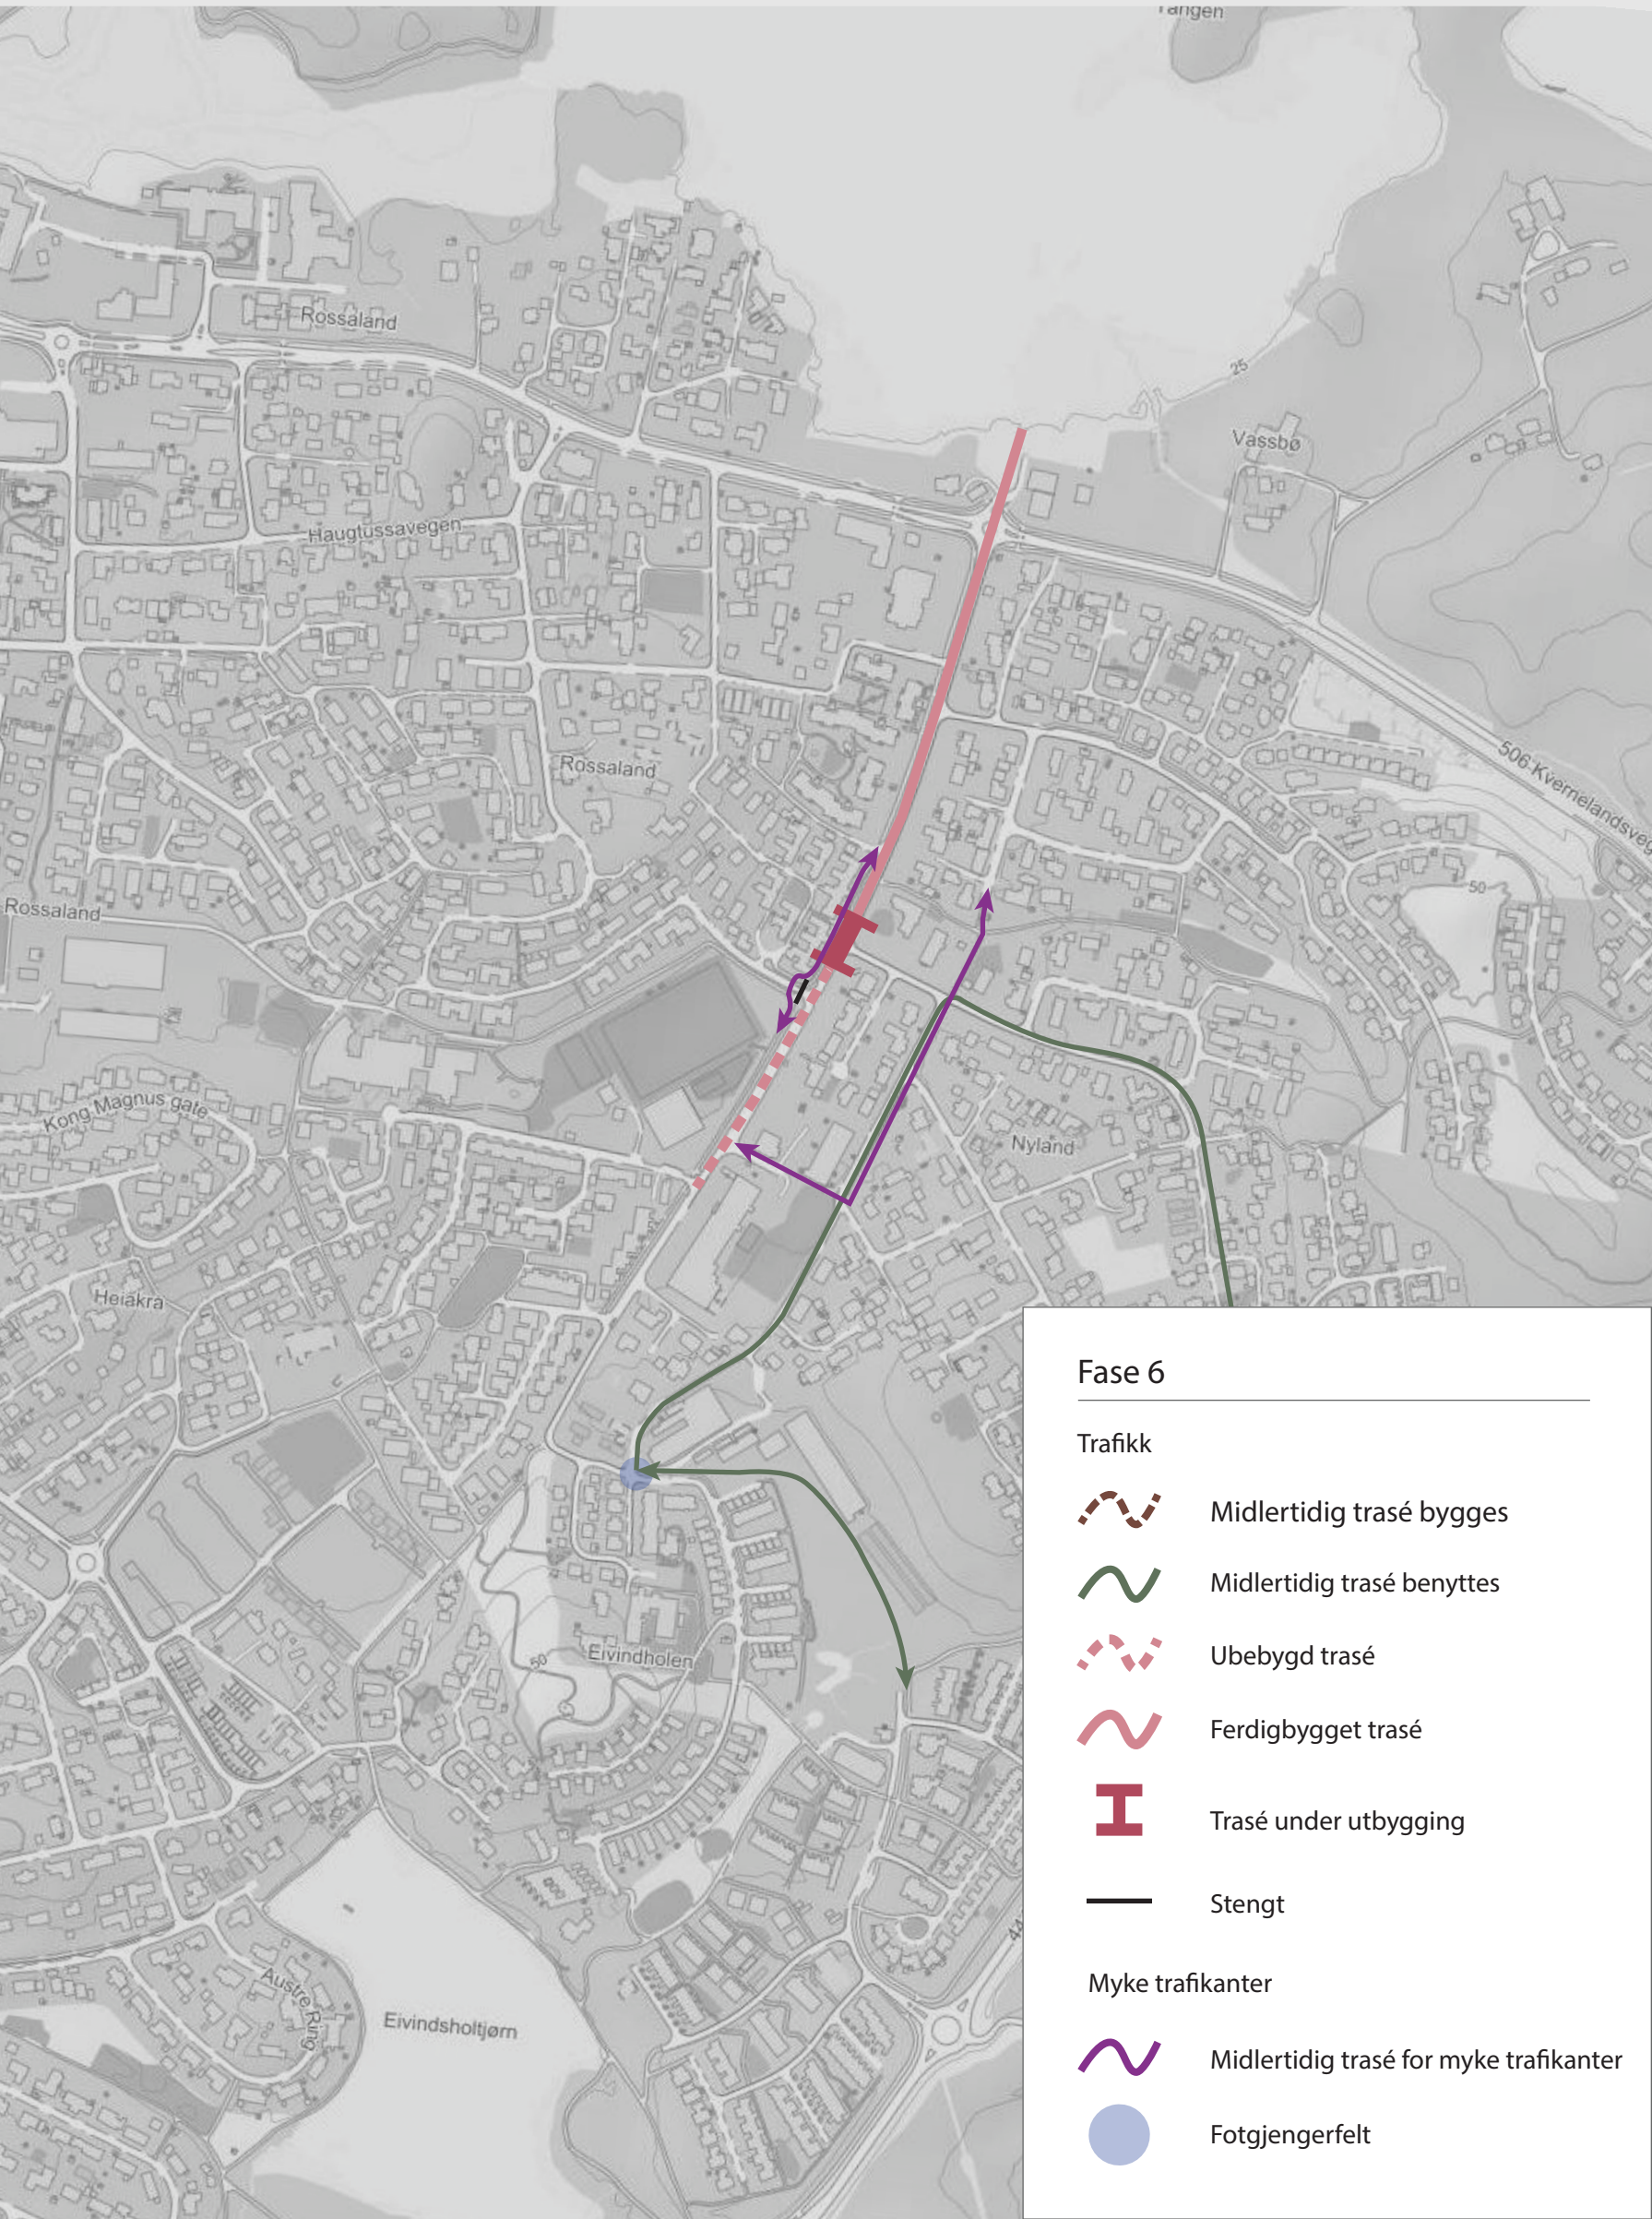



### Fase 6


#### Trafikk

-  Midlertidig trasé bygges
-  Midlertidig trasé benyttes
-  Ubebygde trasé
-  Ferdigbygget trasé
-  Trasé under utbygging

#### Stengt

#### Myke trafikanter

-  Midlertidig trasé for myke trafikanter
-  Fotgjengerfelt

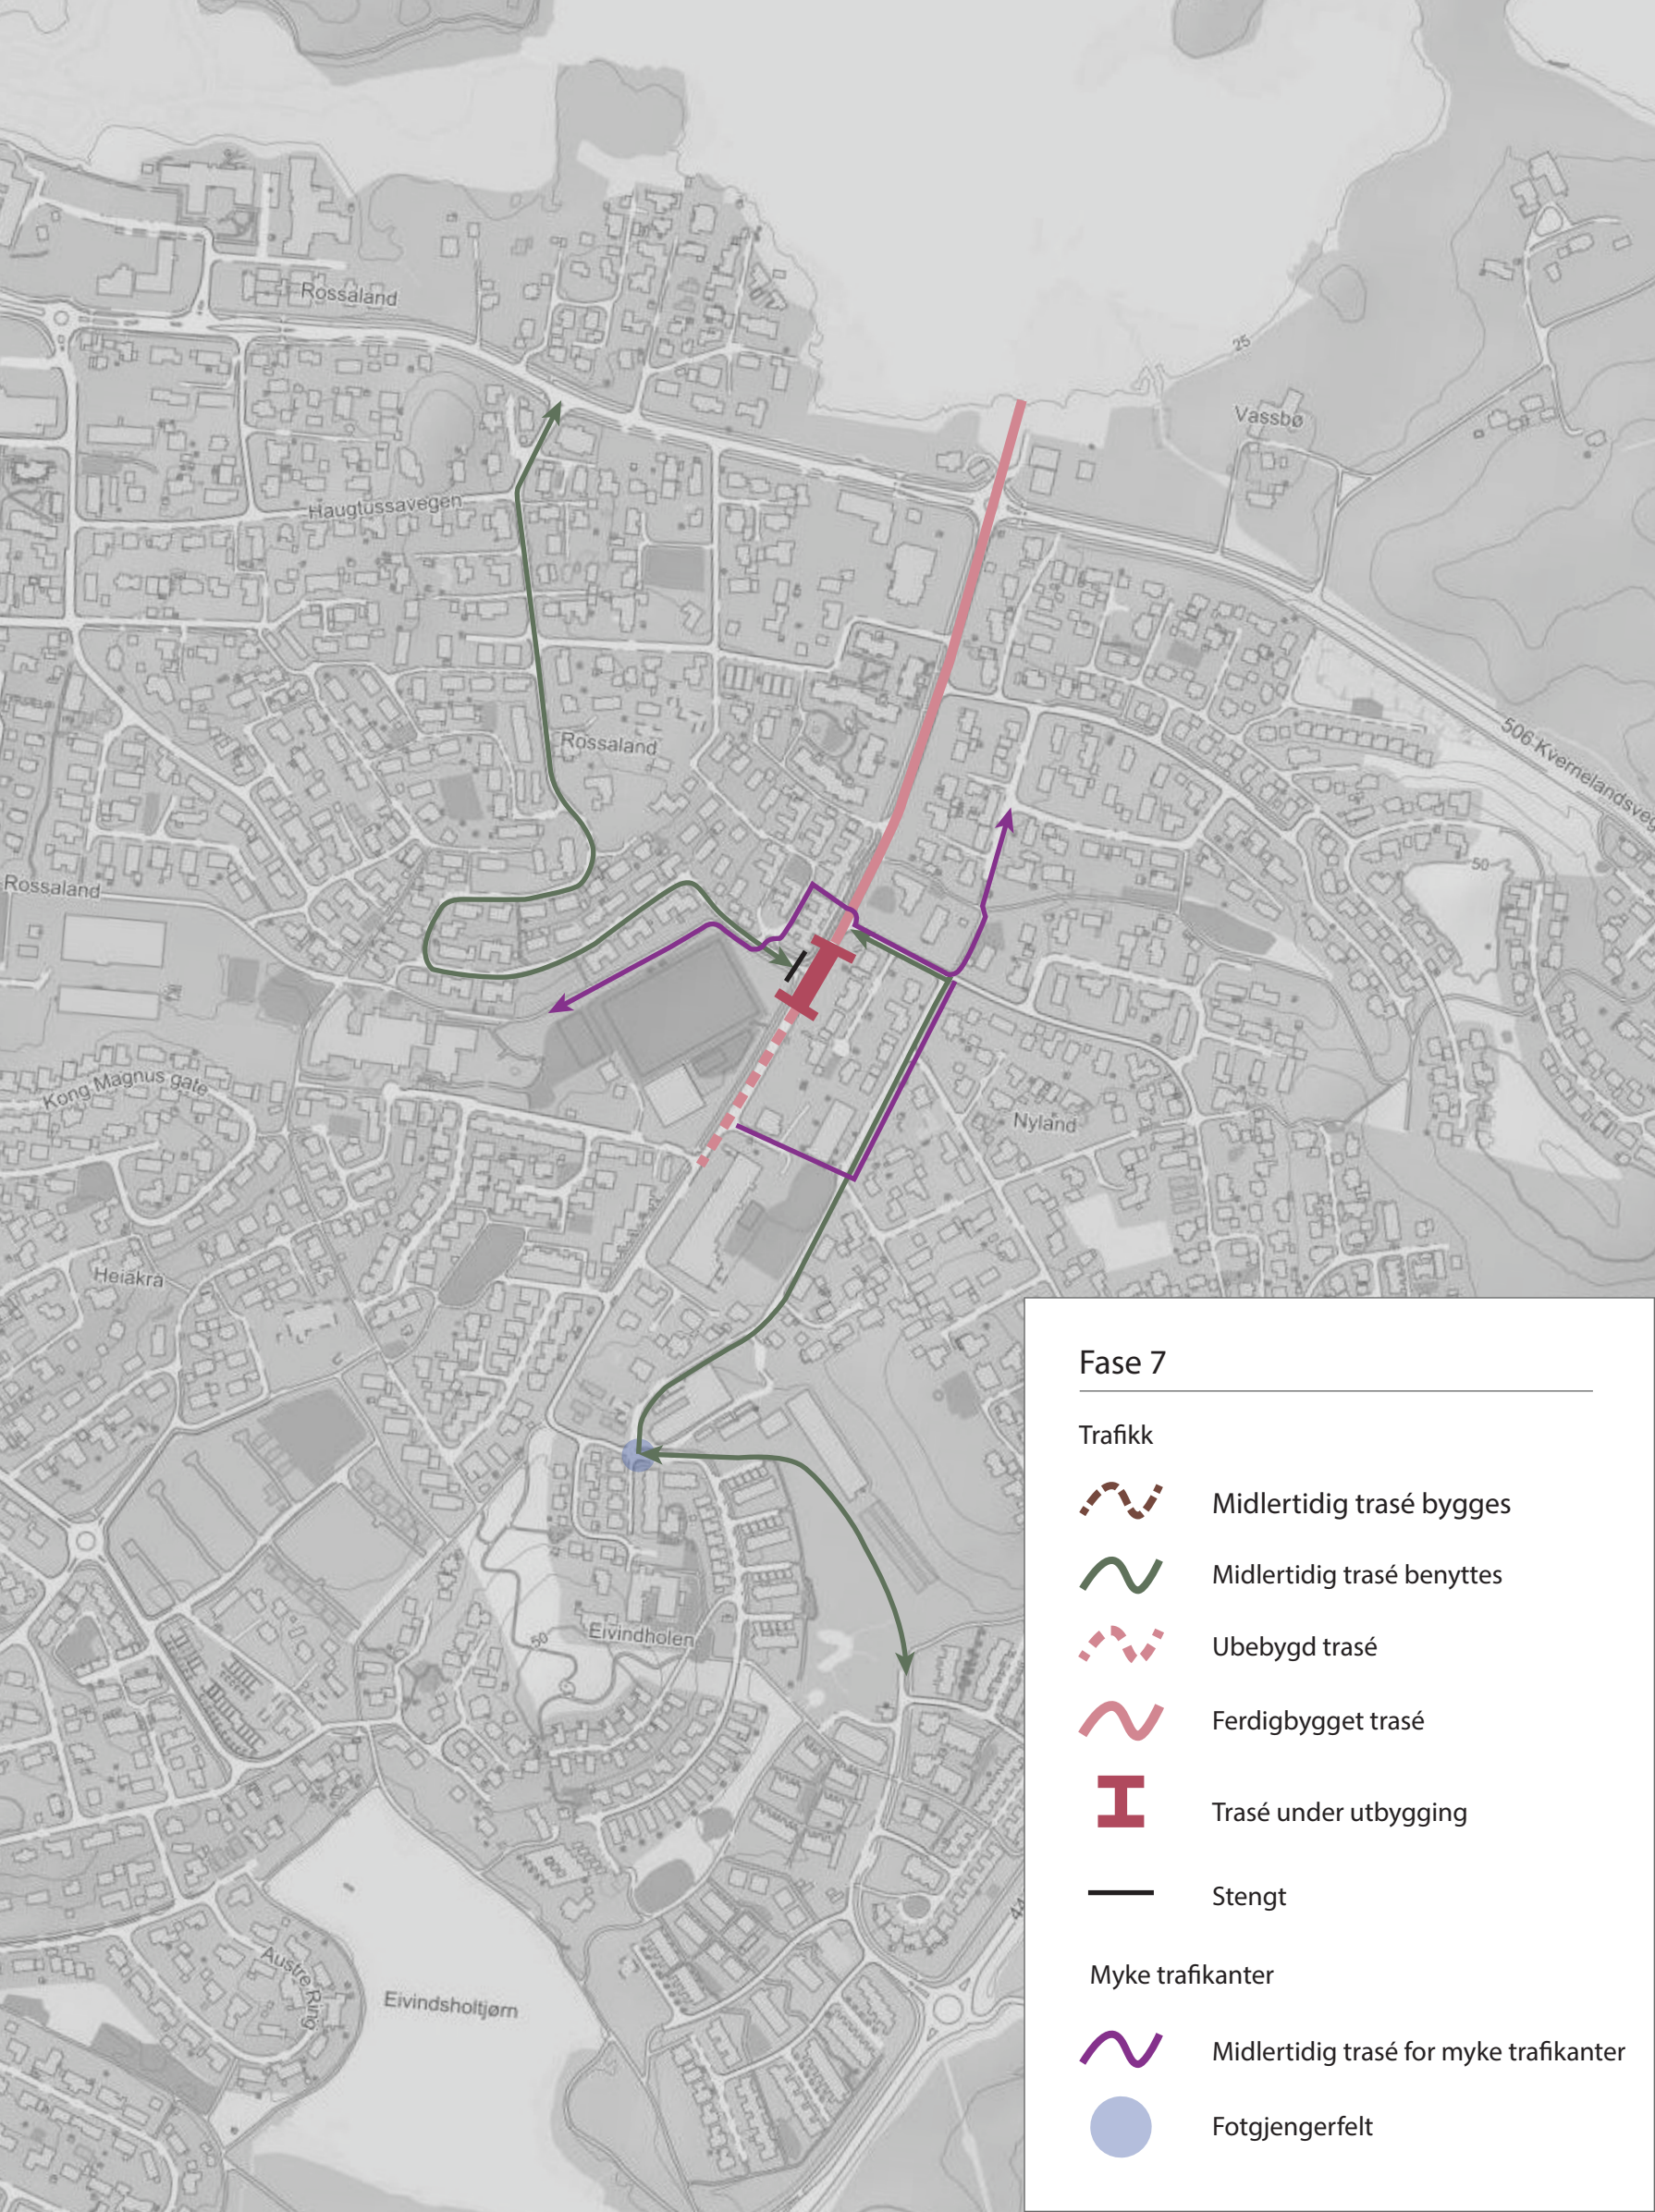

## Fase 7


### Trafikk

 Midlertidig trasé bygges

 Midlertidig trasé benyttes


 Ubebygde trasé

 Ferdigbygget trasé


 Trasé under utbygging

 Stengt

### Myke trafikanter

 Midlertidig trasé for myke trafikanter

 Fotgjengerfelt

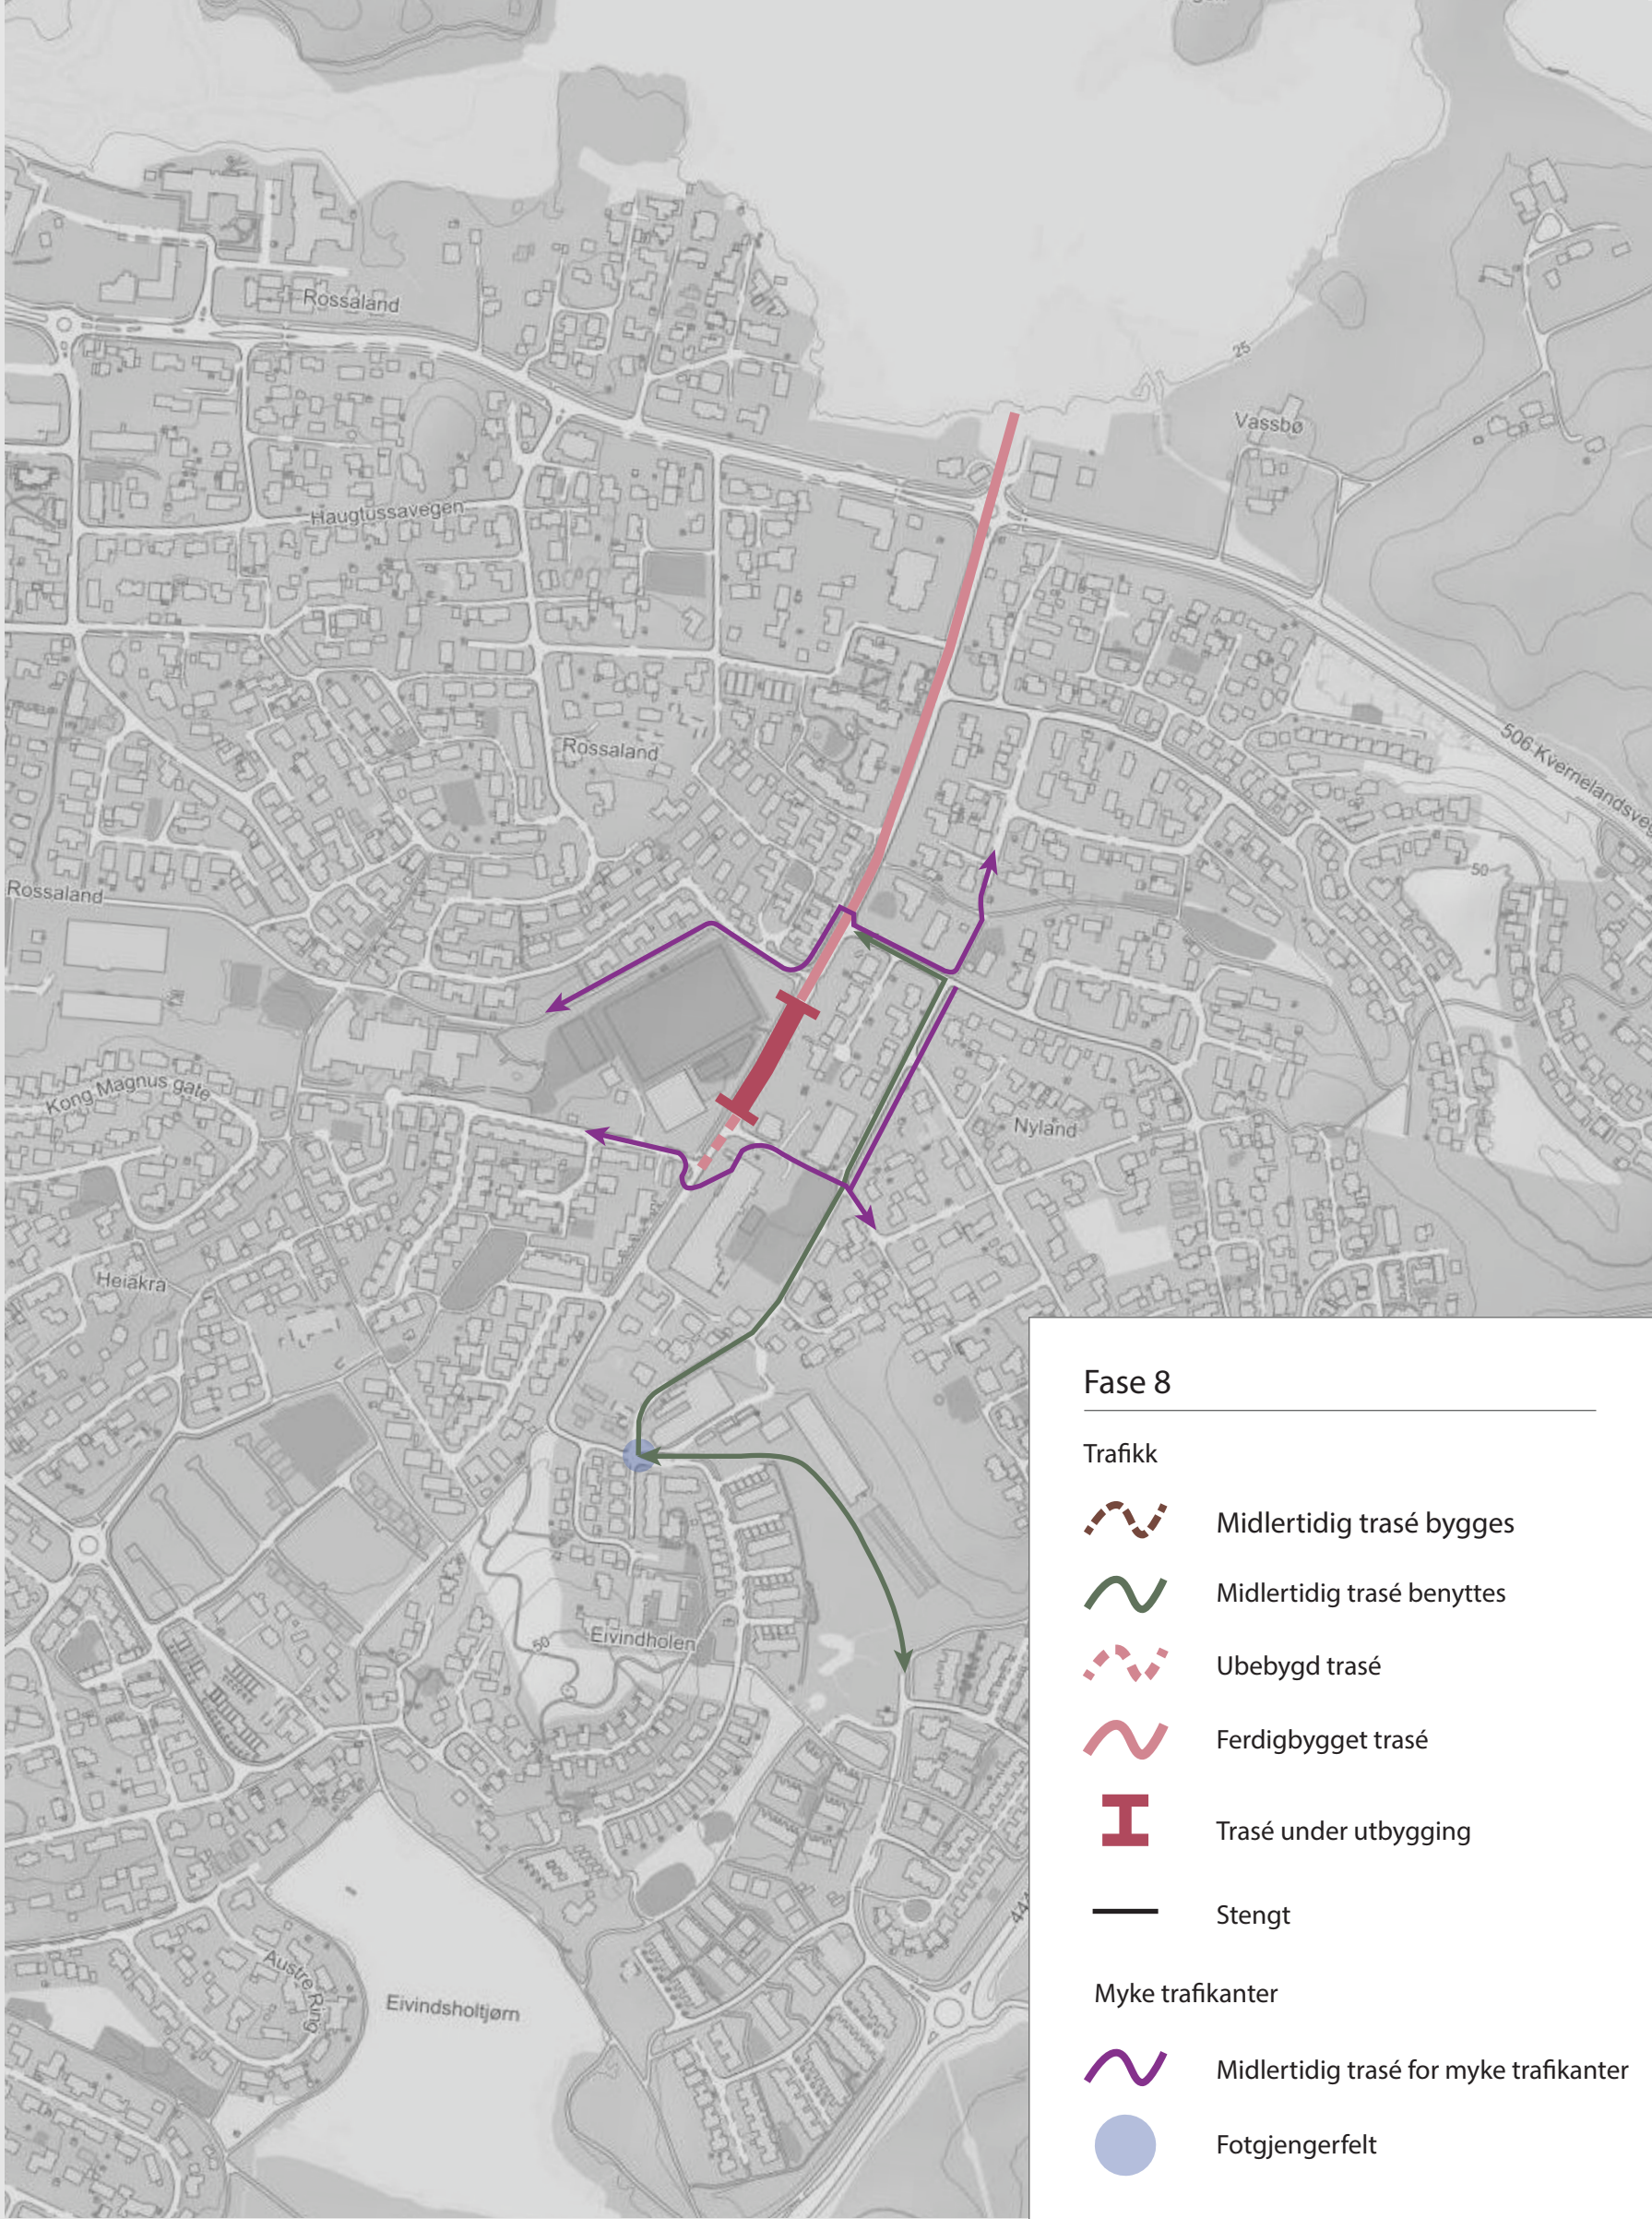

## Fase 8


### Trafikk

 Midlertidig trasé bygges

 Midlertidig trasé benyttes


 Ubebygget trasé

 Ferdigbygget trasé


 Trasé under utbygging

 Stengt

### Myke trafikkanter



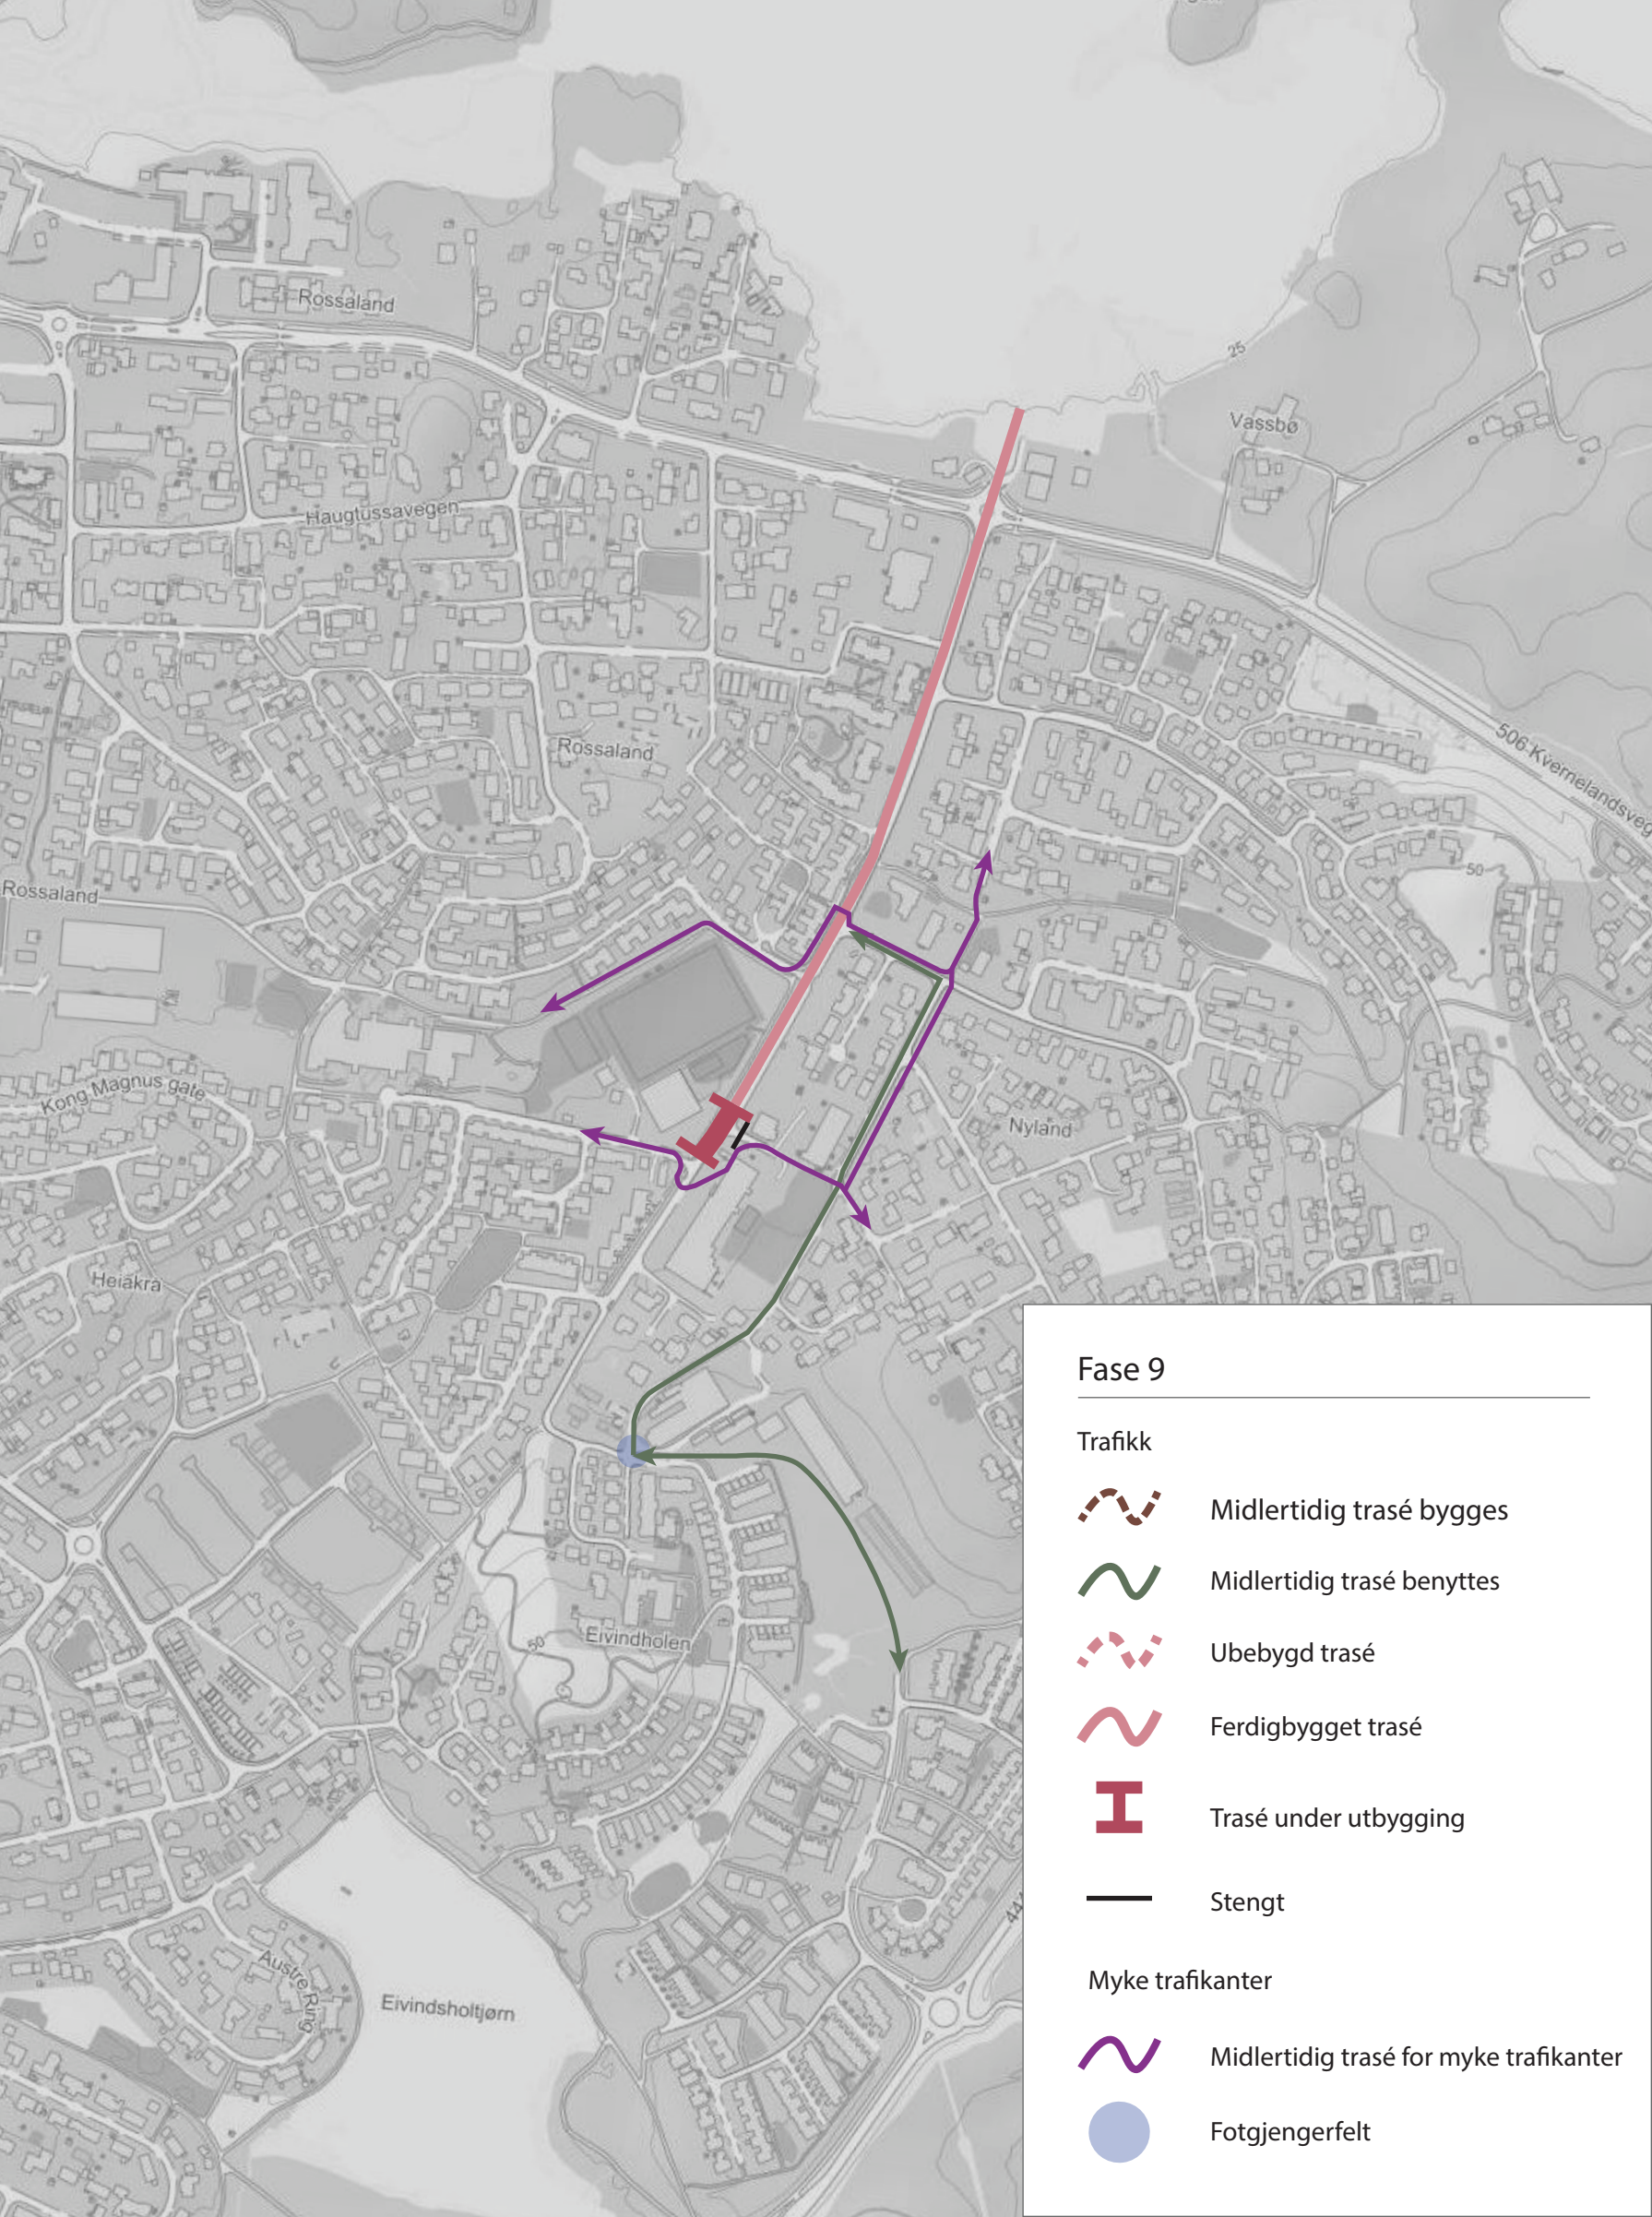


 Midlertidig trasé for myke trafikkanter

 Fotgjengerfelt





### Fase 9

#### Trafikk

-  Midlertidig trasé bygges
-  Midlertidig trasé benyttes
-  Ubebygde trasé
-  Ferdigbygget trasé
-  Trasé under utbygging

#### Stengt

#### Myke trafikanter

-  Midlertidig trasé for myke trafikanter
-  Fotgjengerfelt